
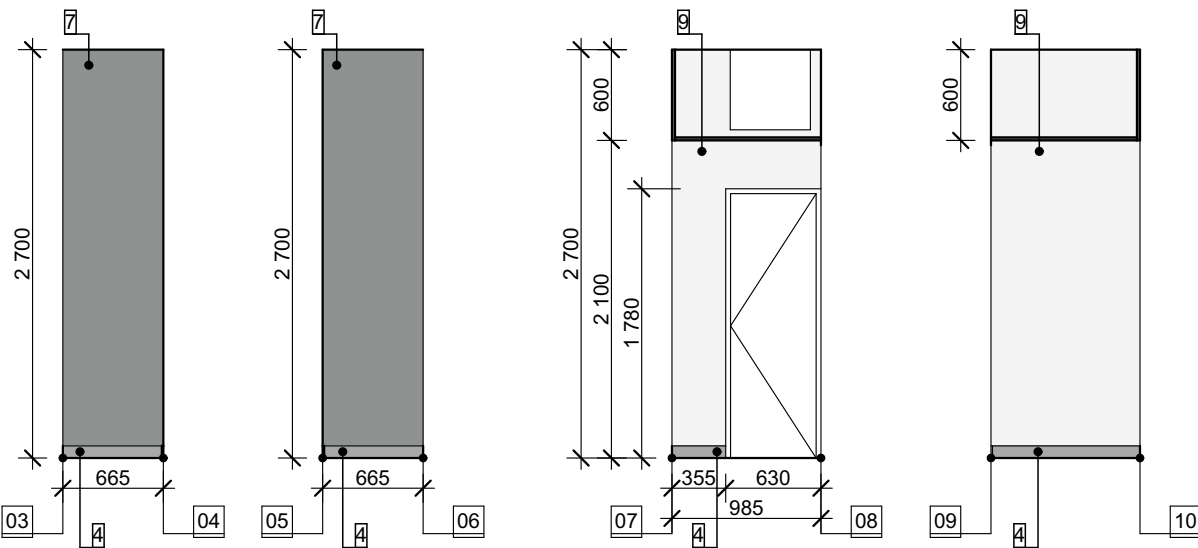
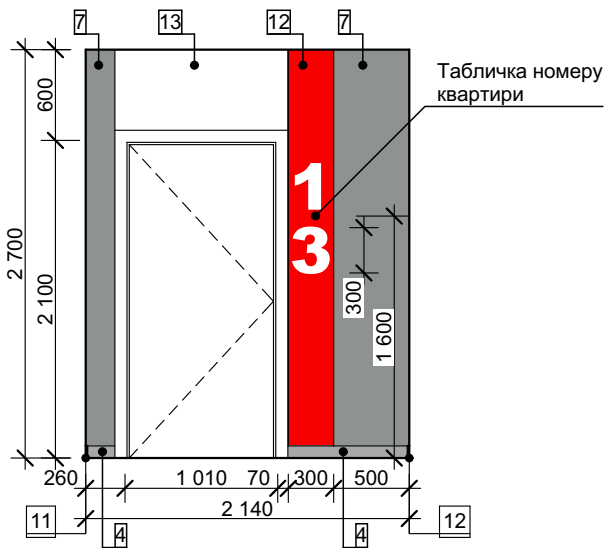
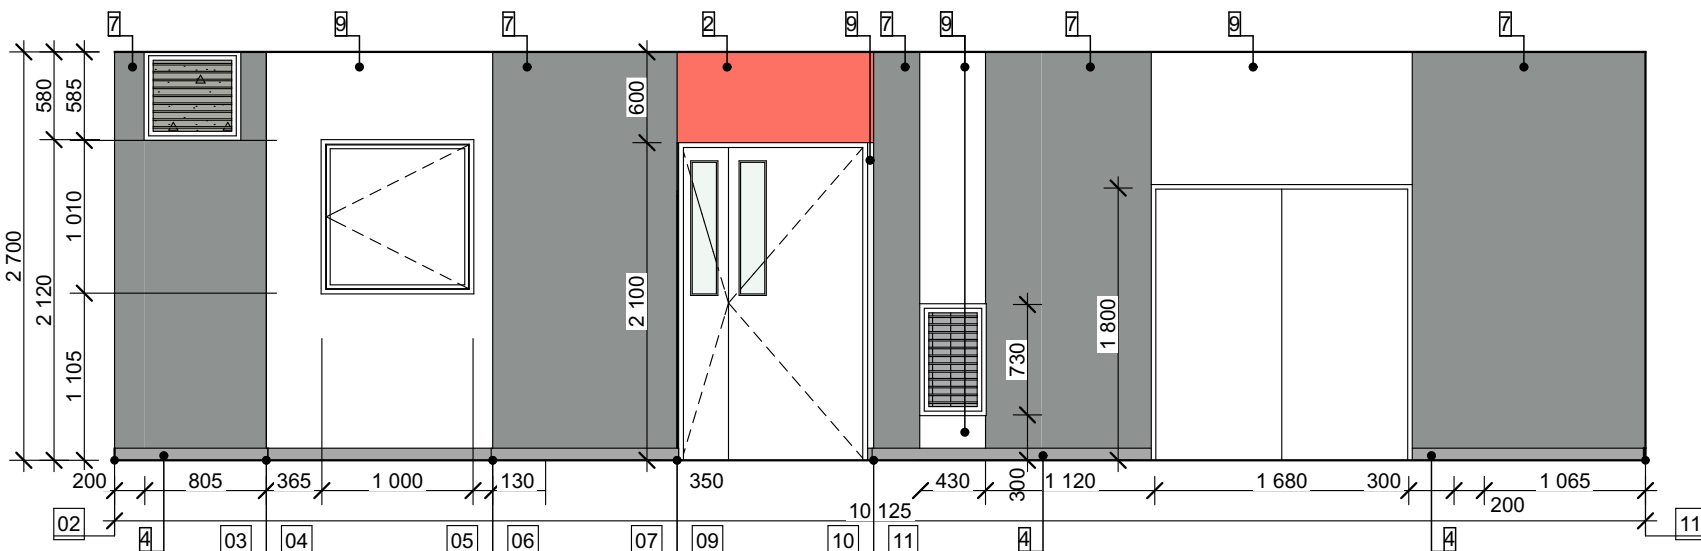


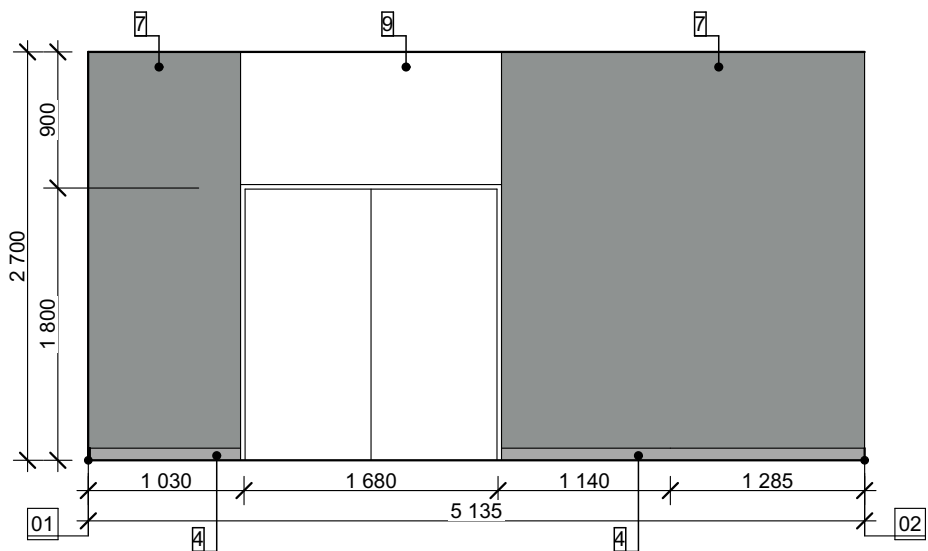


№	Назва	Умовне позначення	К-сть	Зовнішній вигляд	Примітка
4	Плінтус h = 80 мм - керамогранітна плита Zeus Ceramica Calcare White ZBXCL0BR 450x900 мм / колір затирки Манхетен		61 м.п.		
7	Штукатурка стін, пофарбування фарбою RAL 7042		78,51 м²		
8	Штукатурка стін, пофарбування фарбою RAL 7024		34,60 м²		
9	Штукатурка стін, пофарбування фарбою NCS S 0502-Y		30,10 м²		
12	Декоративні панелі Egger U323 ST15 Яскраво-червоний з чорною крайкою 2мм з фаскою		6,7 м²		
13	Декоративні панелі Egger W908 SM Білий платиновий з білою крайкою 2мм з фаскою		3,6 м²		

№	Назва	Умовне позначення	К-сть	Зовнішній вигляд	Примітка
2	Фарбування ГКЛ коробу водоемульсійною фарбою NCS S 3060-R		2,1 м²		

ЗАГАЛЬНІ ПРИМІТКИ:

- За відносну відмітку 0,000 прийнята відмітка чистої підлоги поверху, яка відповідає рівню +0,100 від плити перекриття.
- Усі розміри вказані у міліметрах, відмітки - у метрах.
- Розміри вказані без урахування чистового опорядження та потребують уточнення по факту.
- Кількість матеріалів вказана без запасу.
- Заміна матеріалів на аналогічні можлива за умови погодження з ГАПом.
- Зразки матеріалів погодити з ГАПом.
- Колір інженерних лючок та решіток - RAL 9003.
- Таблички номерів квартир виготовити з акрилу RAL 9003.
- Схему монтажу ДСП панелей див. арк. 06.

						ПБ-100-28-АІ					
						Житлові будинки з об'єктами соціально-культурного призначення та підземними паркінгами по вул. Сагайдака, 101 в Дніпровському районі м. Києва					
1		Зам			01.22						
Зм.	Кільк	Аркуш	№Док.	Підпис	Дата	Дизайн-проект місць загального користування типових поверхів житлового будинку № 28 з вбудовано-прибудованим паркінгом №42а			Стадія	Аркуш	Аркушів
ГАП		Павлюков			06.21				Р	05	
Розробив		Курганська			06.21	Розгортки по стінам 01-02 ... 11-12 М 1:50			ТОВ "БК"Міськбудінвест" Проектне бюро		
Перевірів		Павлюков			06.21						
Н. контр.		Павлюков			06.21						

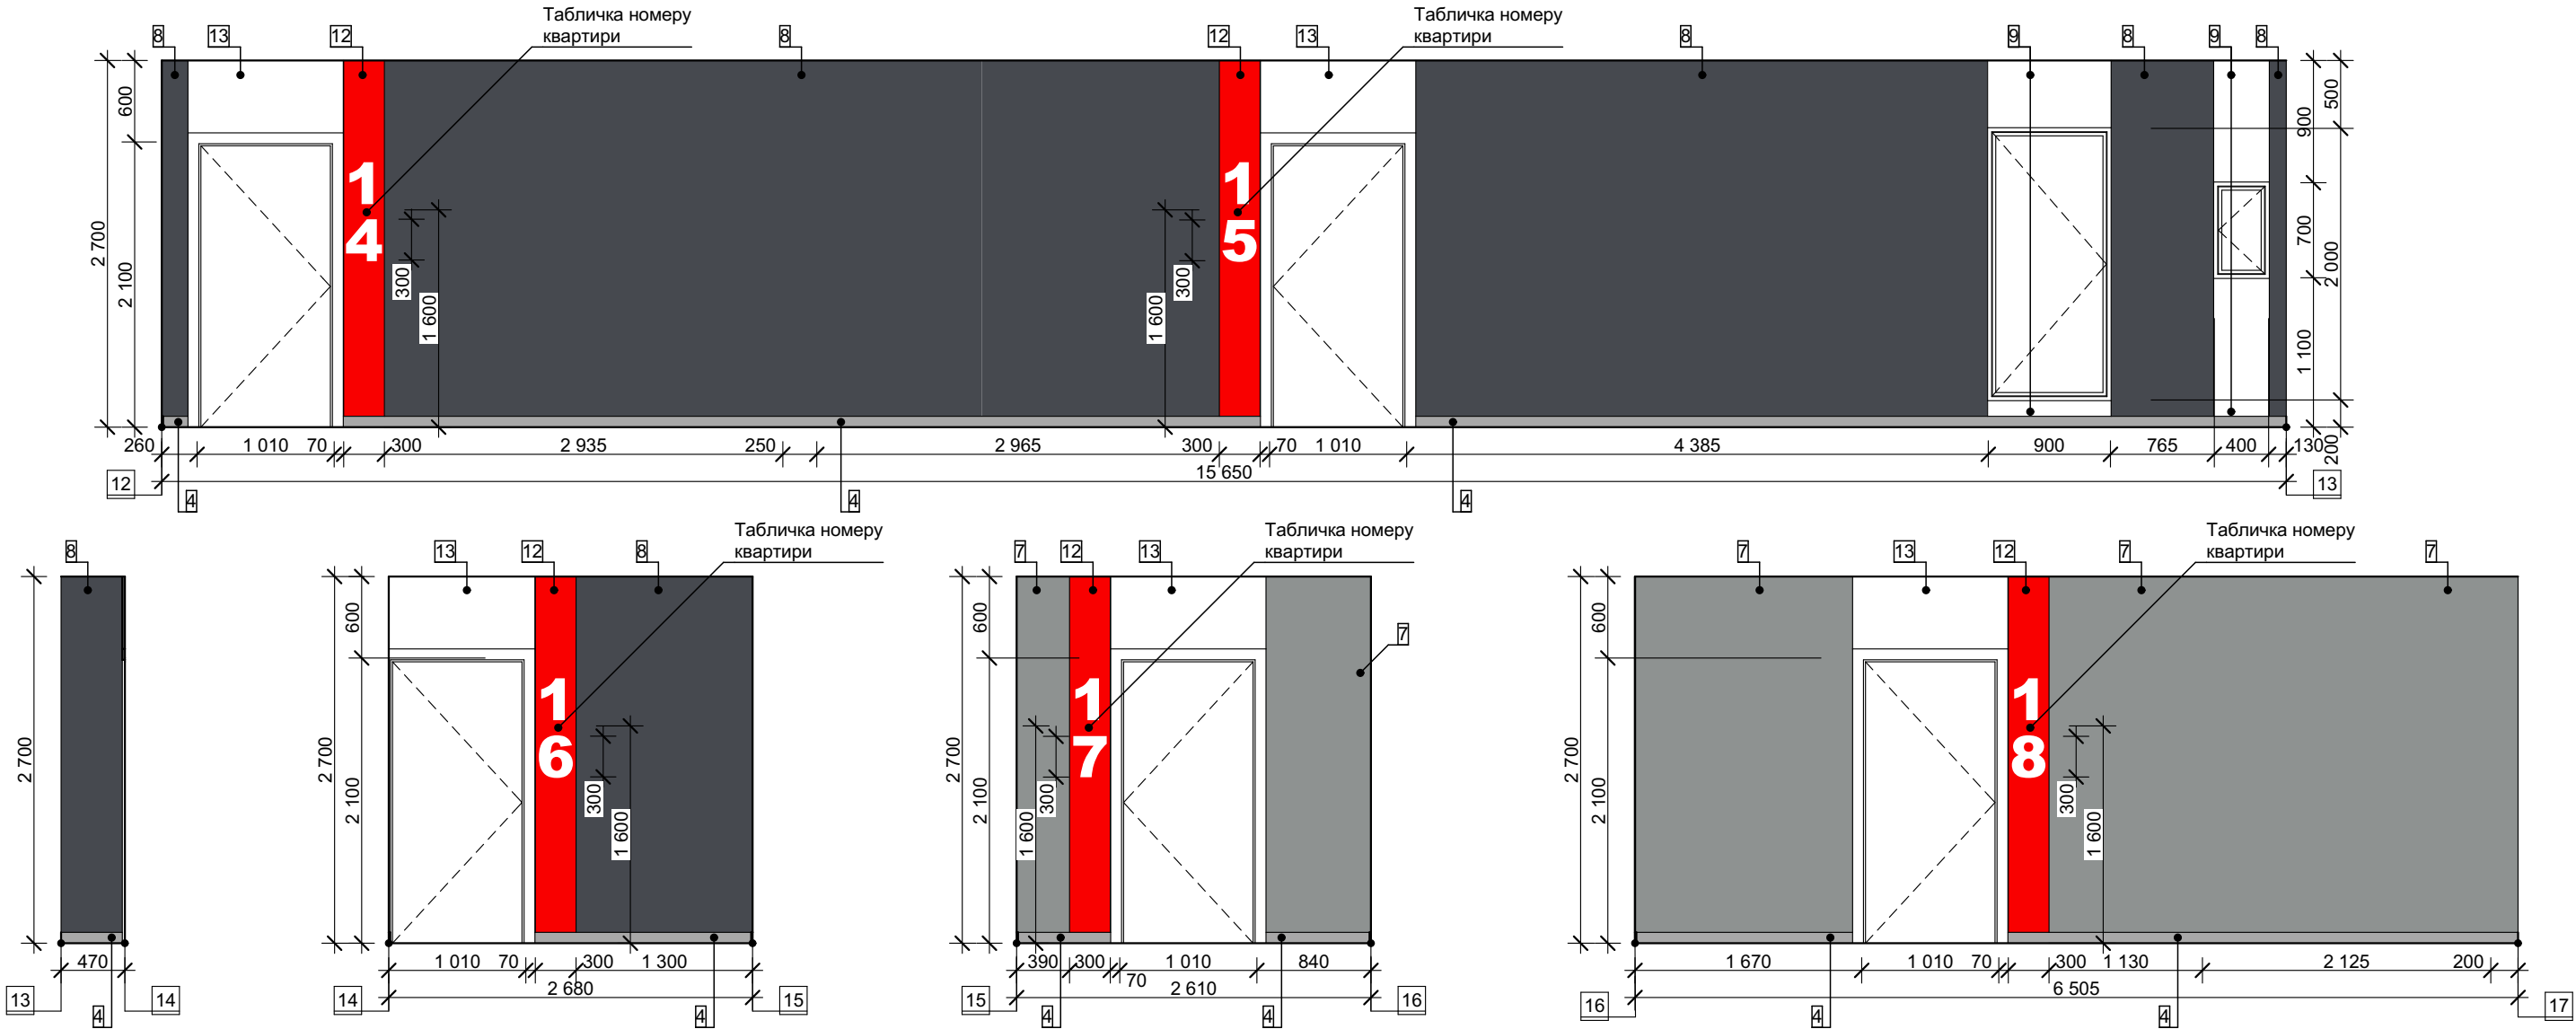

№	Назва	Умовне позначення	К-сть	Зовнішній вигляд	Примітка
4	Плінтус h = 80 мм - керамогранітна плита Zeus Ceramica Calcare White ZBXCL0BR 450x900 мм / колір затирки Манхетен		61 м.п.		
7	Штукатурка стін, пофарбування фарбою RAL 7042		78,51 м²		
8	Штукатурка стін, пофарбування фарбою RAL 7024		34,60 м²		
9	Штукатурка стін, пофарбування фарбою NCS S 0502-Y		30,10 м²		
12	Декоративні панелі Egger U323 ST15 Яскраво-червоний з чорною крайкою 2мм з фаскою		6,7 м²		
13	Декоративні панелі Egger W908 SM Білий платиновий з білою крайкою 2мм з фаскою		3,6 м²		

ЗАГАЛЬНІ ПРИМІТКИ:

1. За відносну відмітку 0,000 прийнята відмітка чистої підлоги поверху, яка відповідає рівню +0,100 від плити перекриття.
2. Усі розміри вказані у міліметрах, відмітки - у метрах.
3. Розміри вказані без урахування чистового опорядження та потребують уточнення по факту.
4. Кількість матеріалів укавана без запасу.
5. Заміна матеріалів на аналогічні можлива за умови погодження з ГАПом.
6. Зразки матеріалів погодити з ГАПом.
7. Колір інженерних лючків та решіток - RAL 9003.
8. Таблички номерів квартир виготовити з акрилу RAL 9003.
9. Схему монтажу ДСП панелей див. арк. 06.

						ПБ-100-28-АІ			
						Житлові будинки з об'єктами соціально-культурного призначення та підземними паркінгами по вул. Сагайдака, 101 в Дніпровському районі м. Києва			
1		Зам			01.22	Дизайн-проект місць загального користування типових поверхів житлового будинку № 28 з вбудовано-прибудованим паркінгом №42а	Стадія	Аркуш	Аркушів
Зм.	Кільк	Аркуш	№Док	Підпис	Дата		Р	06	
ГАП		Павлюков			06.21	Розгортки по стінам 12-13 ... 18-01 М 1:50	ТОВ "БК"Міськбудінвест" Проектне бюро		
Розробив		Курганська			06.21				
Перевірів		Павлюков			06.21				
Н. контр.		Павлюков			06.21				

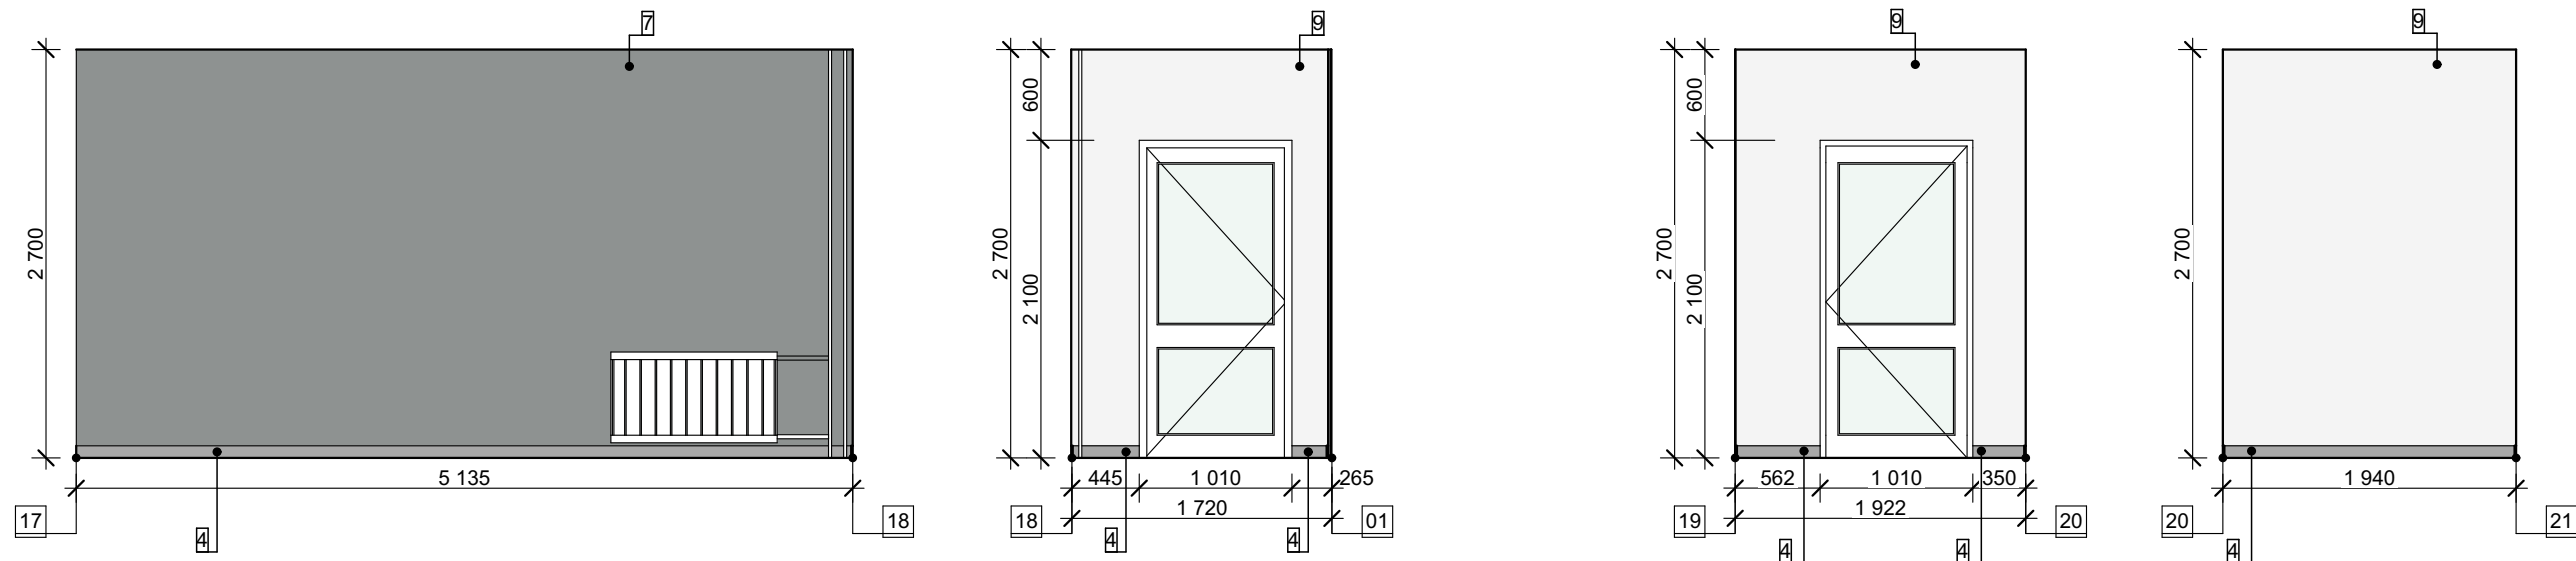


Схема Монтажу ДСП панелей







ЗАГАЛЬНІ ПРИМІТКИ:

- 1. За відносну відмітку 0,000 прийнята відмітка чистої підлоги поверху, яка відповідає рівню +0,100 від плити перекриття.
- 2. Усі розміри вказані у міліметрах, відмітки - у метрах.
- 3. Розміри вказані без урахування чистового опорядження та потребують уточнення по факту.
- 4. Кількість матеріалів вказана без запасу.
- 5. Заміна матеріалів на аналогічні можлива за умови погодження з ГАПом.
- 6. Зразки матеріалів погодити з ГАПом.
- 7. Колір інженерних лючків та решіток - RAL 9003.

№	Назва	Умове позначення	К-сть	Зовнішній вигляд	Примітка
4	Плінтус h = 80 мм - керамогранітна плита Zeus Ceramica Calcare White ZBXCL0BR 450x900 мм / колір затирки Манхетен		61 м.п.		
8	Штукатурка стін, пофарбування фарбою RAL 7024		34,60 м²		
9	Штукатурка стін, пофарбування фарбою NCS S 0502-Y		30,10 м²		

						ПБ-100-28-АІ			
1		Зам			01.22	Житлові будинки з об'єктами соціально-культурного призначення та підземними паркінгами по вул. Сагайдака, 101 в Дніпровському районі м. Києва			
Зм.	Кільк	Аркуш	№Док	Підпис	Дата				
ГАП		Павлюков			06.21	Дизайн-проект місць загального користування типових поверхів житлового будинку № 28 з вбудовано-прибудованим паркінгом №42а	Стадія	Аркуш	Аркушів
							Р	07	
Розробив		Курганська			06.21	Розгортки по стінам 19-20 ... 26-23 М 1:50	ТОВ "БК"Міськбудінвест" Проектне бюро		
Перевірів		Павлюков			06.21				
Н. контр.		Павлюков			06.21				

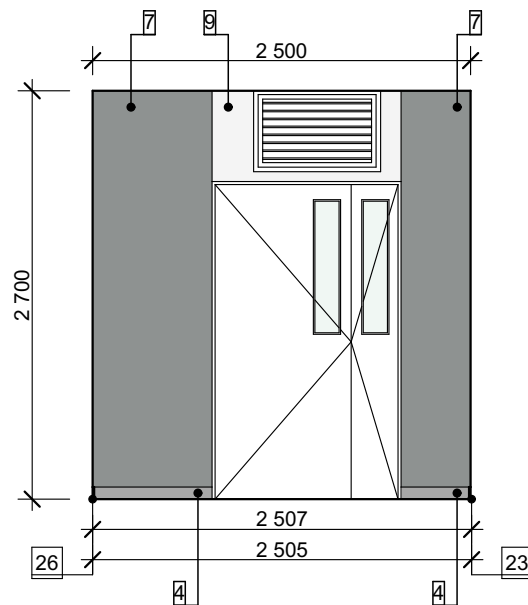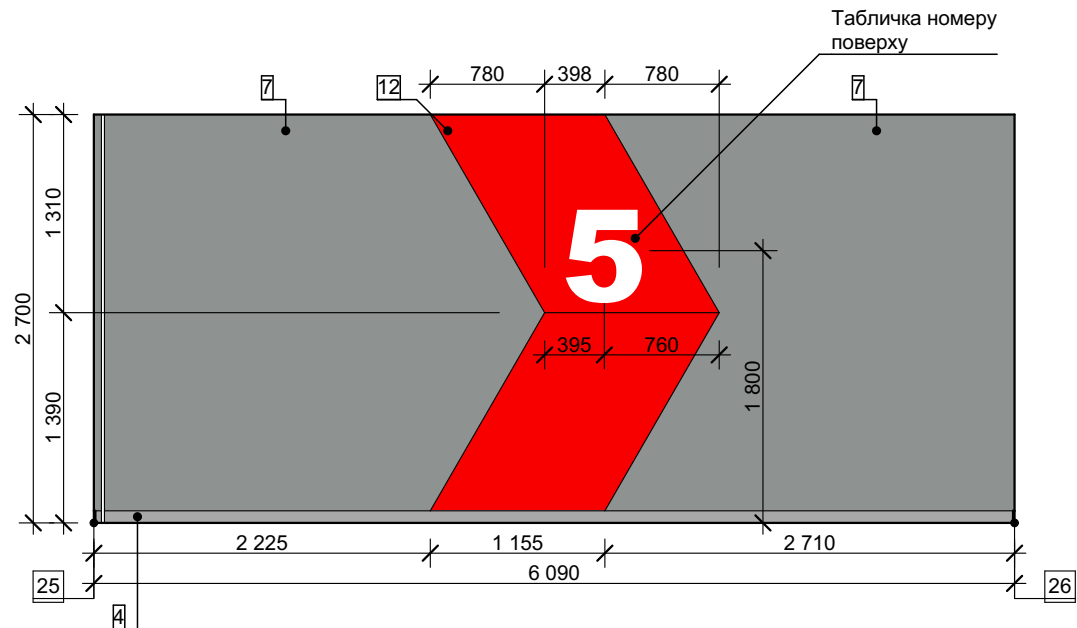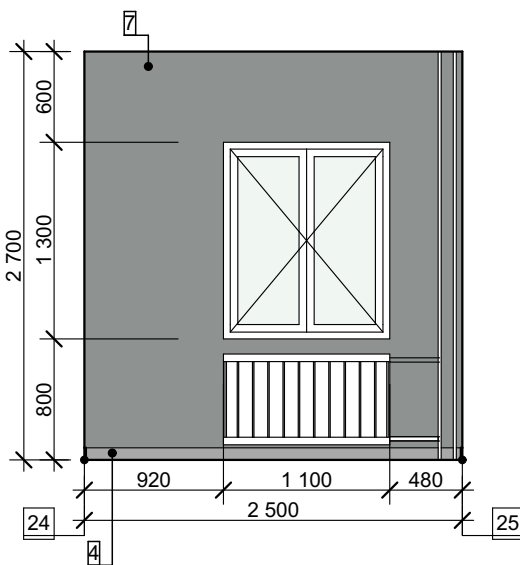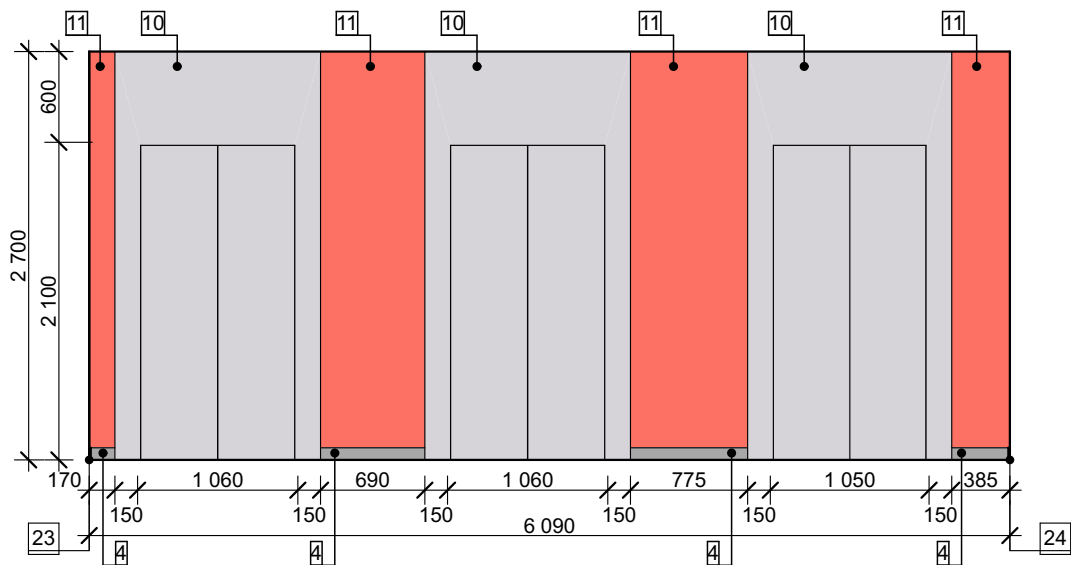



№	Назва	Умовне позначення	К-сть	Зовнішній вигляд	Примітка
4	Плінтус h = 80 мм - керамогранітна плита Zeus Ceramica Calcare White ZBXCL0BR 450x900 мм / колір затирки Манхетен		61 м.п.		
8	Штукатурка стін, пофарбування фарбою RAL 7024		34,60 м²		
9	Штукатурка стін, пофарбування фарбою NCS S 0502-Y		30,10 м²		
10	Листва ліфтового проєму зі шліфованої нержавіючої сталі		7,5 м²		
11	Штукатурка стін, пофарбування фарбою NCS S 3060-R		5,5 м²		
12	Декоративні панелі Egger U323 ST15 Яскраво-червоний з чорною крайкою 2мм з фаскою		6,7 м²		

ЗАГАЛЬНІ ПРИМІТКИ:

1. За відносну відмітку 0,000 прийнята відмітка чистої підлоги поверху, яка відповідає рівню +0,100 від плити перекриття.
2. Усі розміри вказані у міліметрах, відмітки - у метрах.
3. Розміри вказані без урахування чистового опорядження та потребують уточнення по факту.
4. Кількість матеріалів укавана без запасу.
5. Заміна матеріалів на аналогічні можлива за умови погодження з ГАПом.
6. Зразки матеріалів погодити з ГАПом.
7. Колір інженерних лючок та решіток - RAL 9003.
8. Табличку номеру поверху виготовити з акрилу RAL 9003.
9. Схему монтажу ДСП панелей див. арк. 06.
10. Кнопки виклику ліфту та табло з показчиком поверху виконати згідно завдання на розробку ліфтів.

						ПБ-100-28-АІ			
						Житлові будинки з об'єктами соціально-культурного призначення та підземними паркінгами по вул. Сагайдака, 101 в Дніпровському районі м. Києва			
1		Зам			01.22				
Зм.	Кільк.	Аркуш	№Док.	Підпис	Дата				
ГАП		Павлюков			06.21	Дизайн-проект місць загального користування типових поверхів житлового будинку № 28 з вбудовано-прибудованим паркінгом №42а	Стадія	Аркуш	Аркушів
							Р	08	
Розробив		Курганська			06.21	Розгортки по стінам 23-24 ... 26-23 м 1:50	ТОВ "БК"Міськбудінвест" Проектне бюро		
Перевірів		Павлюков			06.21				
Н. контр.		Павлюков			06.21				

ВІДОМІСТЬ МАТЕРІАЛІВ ОПОРЯДЖЕННЯ

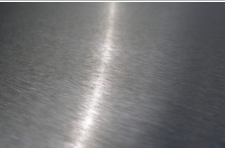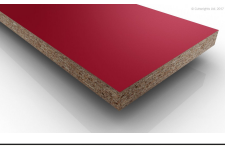№	Назва	Умовне позначення	К-сть	Зовнішній вигляд	Примітка
Стеля					
1	Покриття бетонної стелі фарбою, колір NCS 2500 - N у 2 шари		69,3 м²		
2	Фарбування ГКЛ коробу водоемульсійною фарбою NCS S 3060-R		2,1 м²		
Підлога					
3	Керамогранітна плита Zeus Ceramica Calcare White ZBXCL0BR 450x900 мм / колір затирки Манхетен		72 м²		Розкладка плитки зі здвигом на половину по стороні 450 мм
4	Плінтус h = 80 мм - керамогранітна плита Zeus Ceramica Calcare White ZBXCL0BR 450x900 мм / колір затирки Манхетен		61 м.п.		
5	Керамогранітна плита Zeus Ceramica Slate Black ZBXST9BR 450x900 мм / колір затирки чорний		18,7 м²		
6	Керамогранітна плита Zeus Ceramica Slate Black ZBXST9BR 450x900 мм / колір затирки чорний		21,7 м.п.		
Стіни					
7	Штукатурка стін, пофарбування фарбою RAL 7042		78,51 м²		
8	Штукатурка стін, пофарбування фарбою RAL 7024		34,60 м²		
9	Штукатурка стін, пофарбування фарбою NCS S 0502-Y		30,10 м²		
10	Листва ліфтового проєму зі шліфованої нержавіючої сталі		7,5 м²		
11	Штукатурка стін, пофарбування фарбою NCS S 3060-R		5,5 м²		
12	Декоративні панелі Egger U323 ST15 Яскраво-червоний з чорною крайкою 2мм з фаскою		6,7 м²		
13	Декоративні панелі Egger W908 SM Білий платиновий з білою крайкою 2мм з фаскою		3,6 м²		

ЗАГАЛЬНІ ПРИМІТКИ:

1. За відносну відмітку 0,000 прийнята відмітка чистої підлоги поверху, яка відповідає рівню +0,100 від плити перекриття.
2. Усі розміри вказані у міліметрах, відмітки - у метрах.
3. Розміри вказані без урахування чистового опорядження та потребують уточнення по факту.
4. Кількість матеріалів указана без запасу.
5. Заміна матеріалів на аналогічні можлива за умови погодження з ГАПом.
6. Зразки матеріалів погодити з ГАПом.
7. Колір інженерних лючків та решіток - RAL 9003.

						ПБ-100-28-АІ				
						Житлові будинки з об'єктами соціально-культурного призначення та підземними паркінгами по вул. Сагайдака, 101 в Дніпровському районі м. Києва				
1		Зам			01.22					
Зм.	Кільк.	Аркуш	№Док.	Підпис	Дата					
ГАП		Павлюков			06.21	Дизайн-проект місць загального користування типових поверхів житлового будинку № 28 з вбудовано-прибудованим паркінгом №42а		Стадія	Аркуш	Аркушів
								Р	09	
Розробив		Курганська			06.21	Відомість матеріалів опорядження		ТОВ "БК"Міськбудінвест" Проектне бюро		
Перевірів		Павлюков			06.21					
Н. контр.		Павлюков			06.21					