


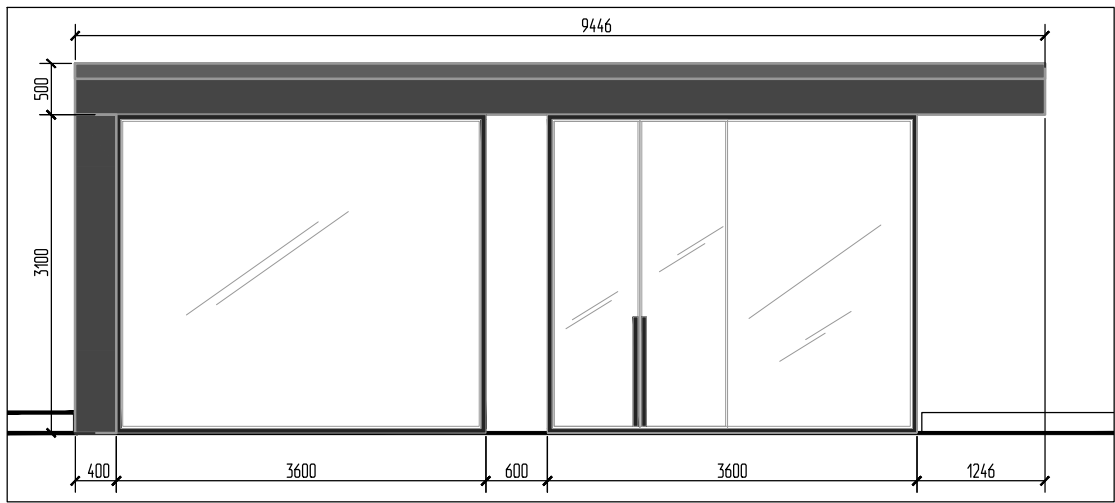
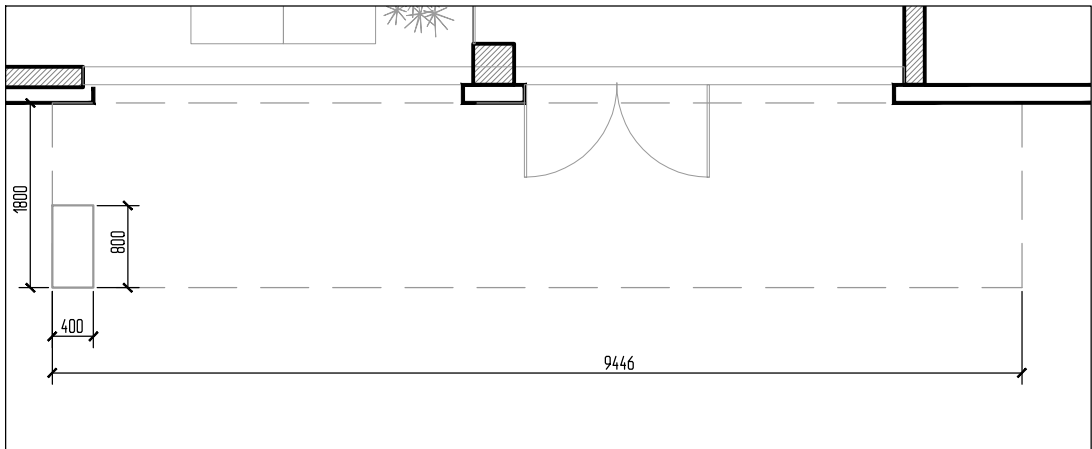


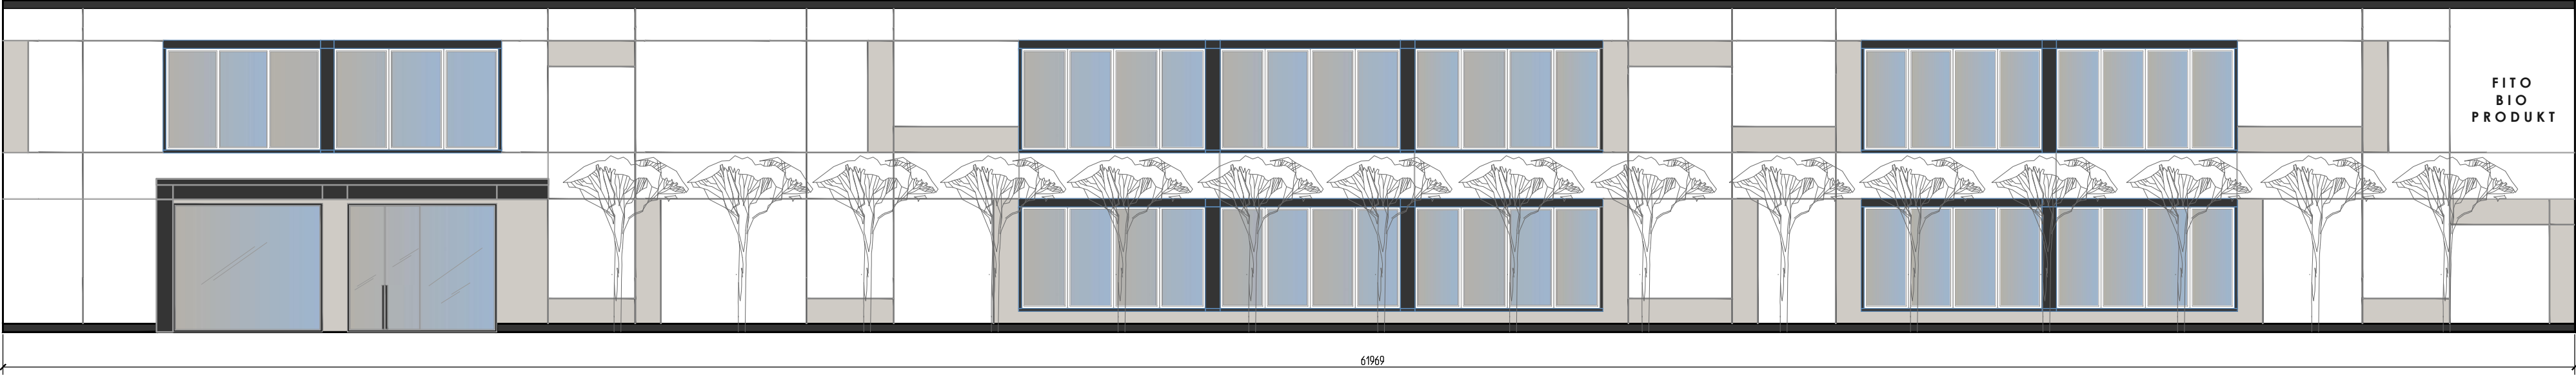

аналог використання тінювального профіля стінового

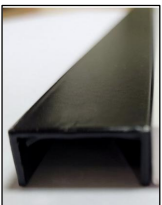

Чорний алюмінієвий швелер 10*21.4*10*1,2 П-подібний профіль 3,0 м.

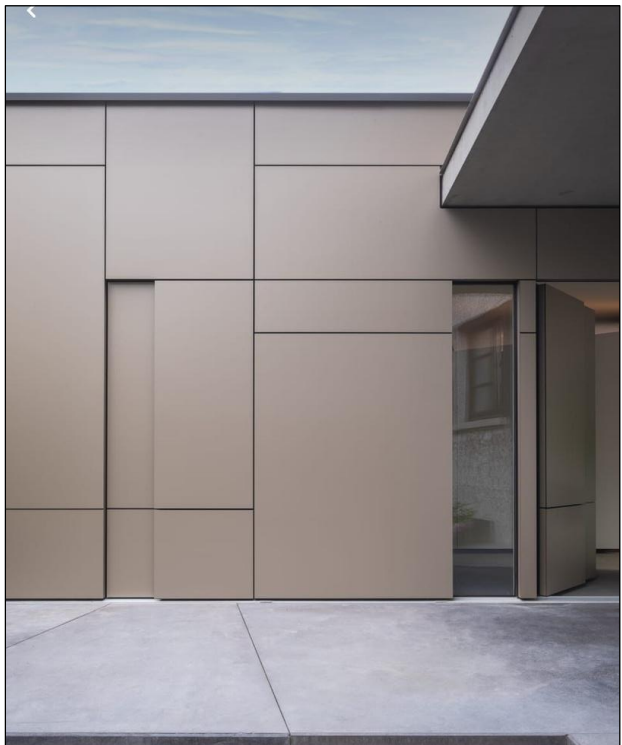