
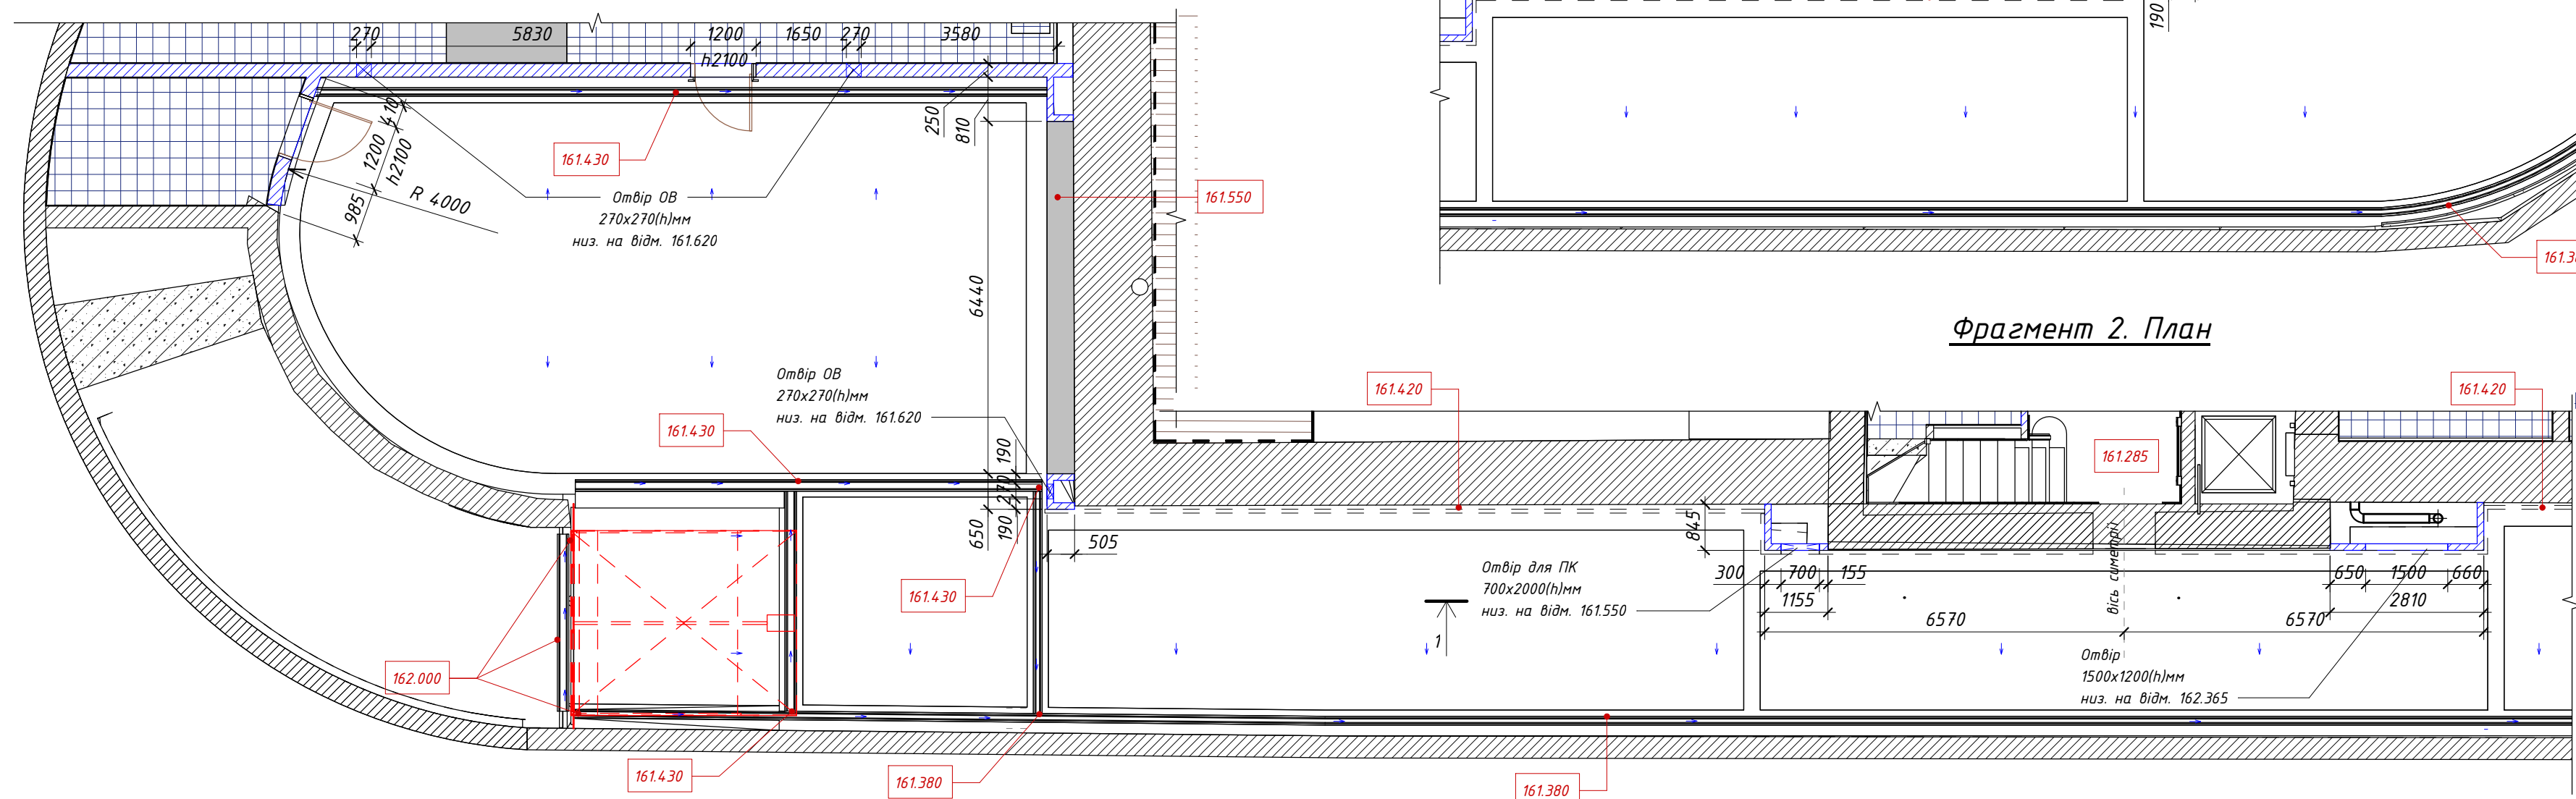
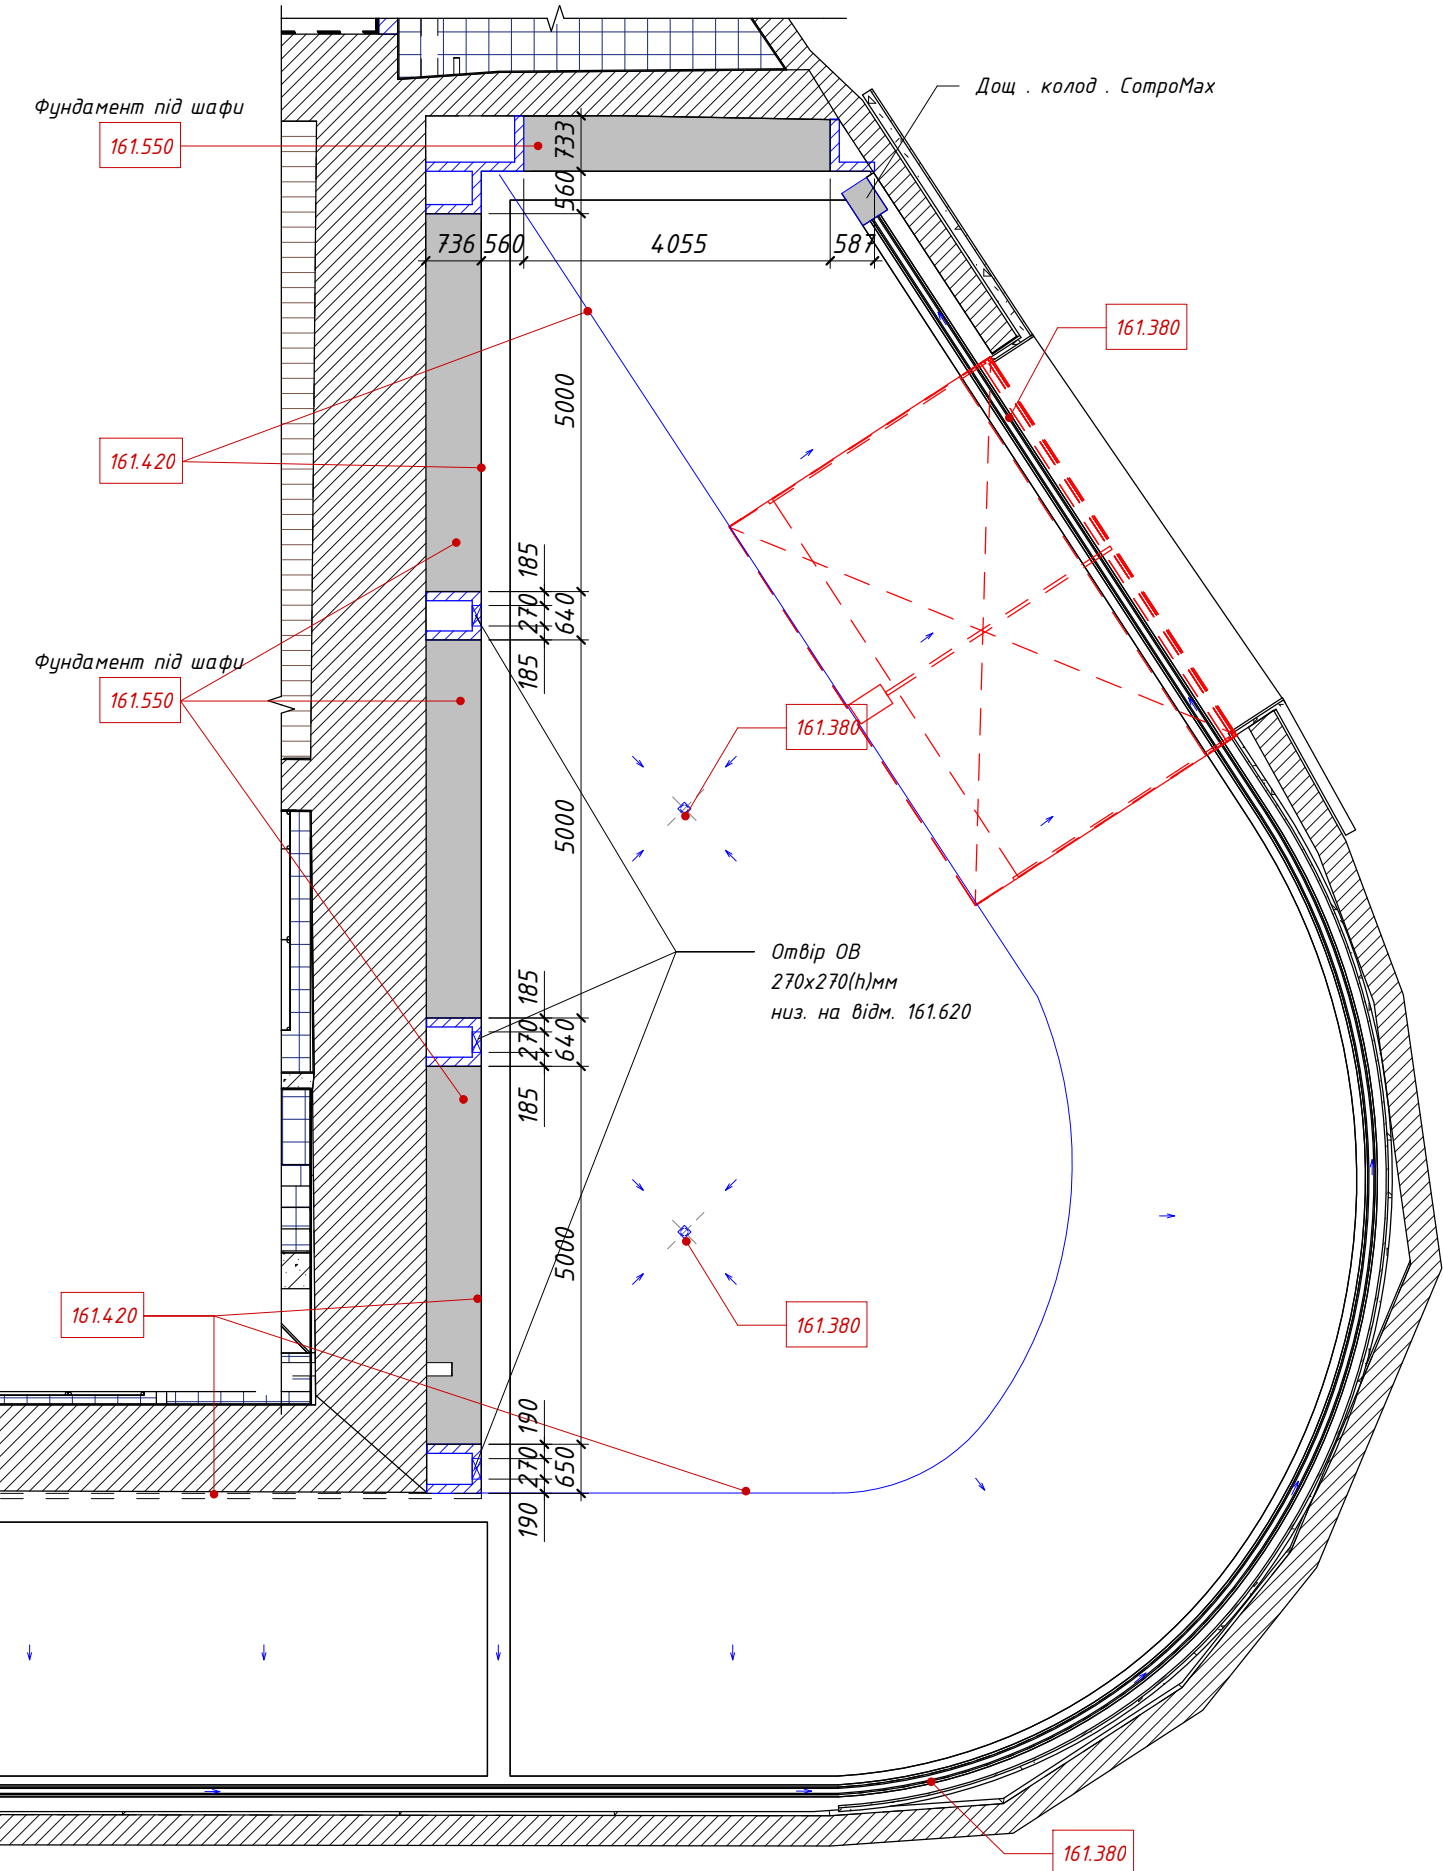


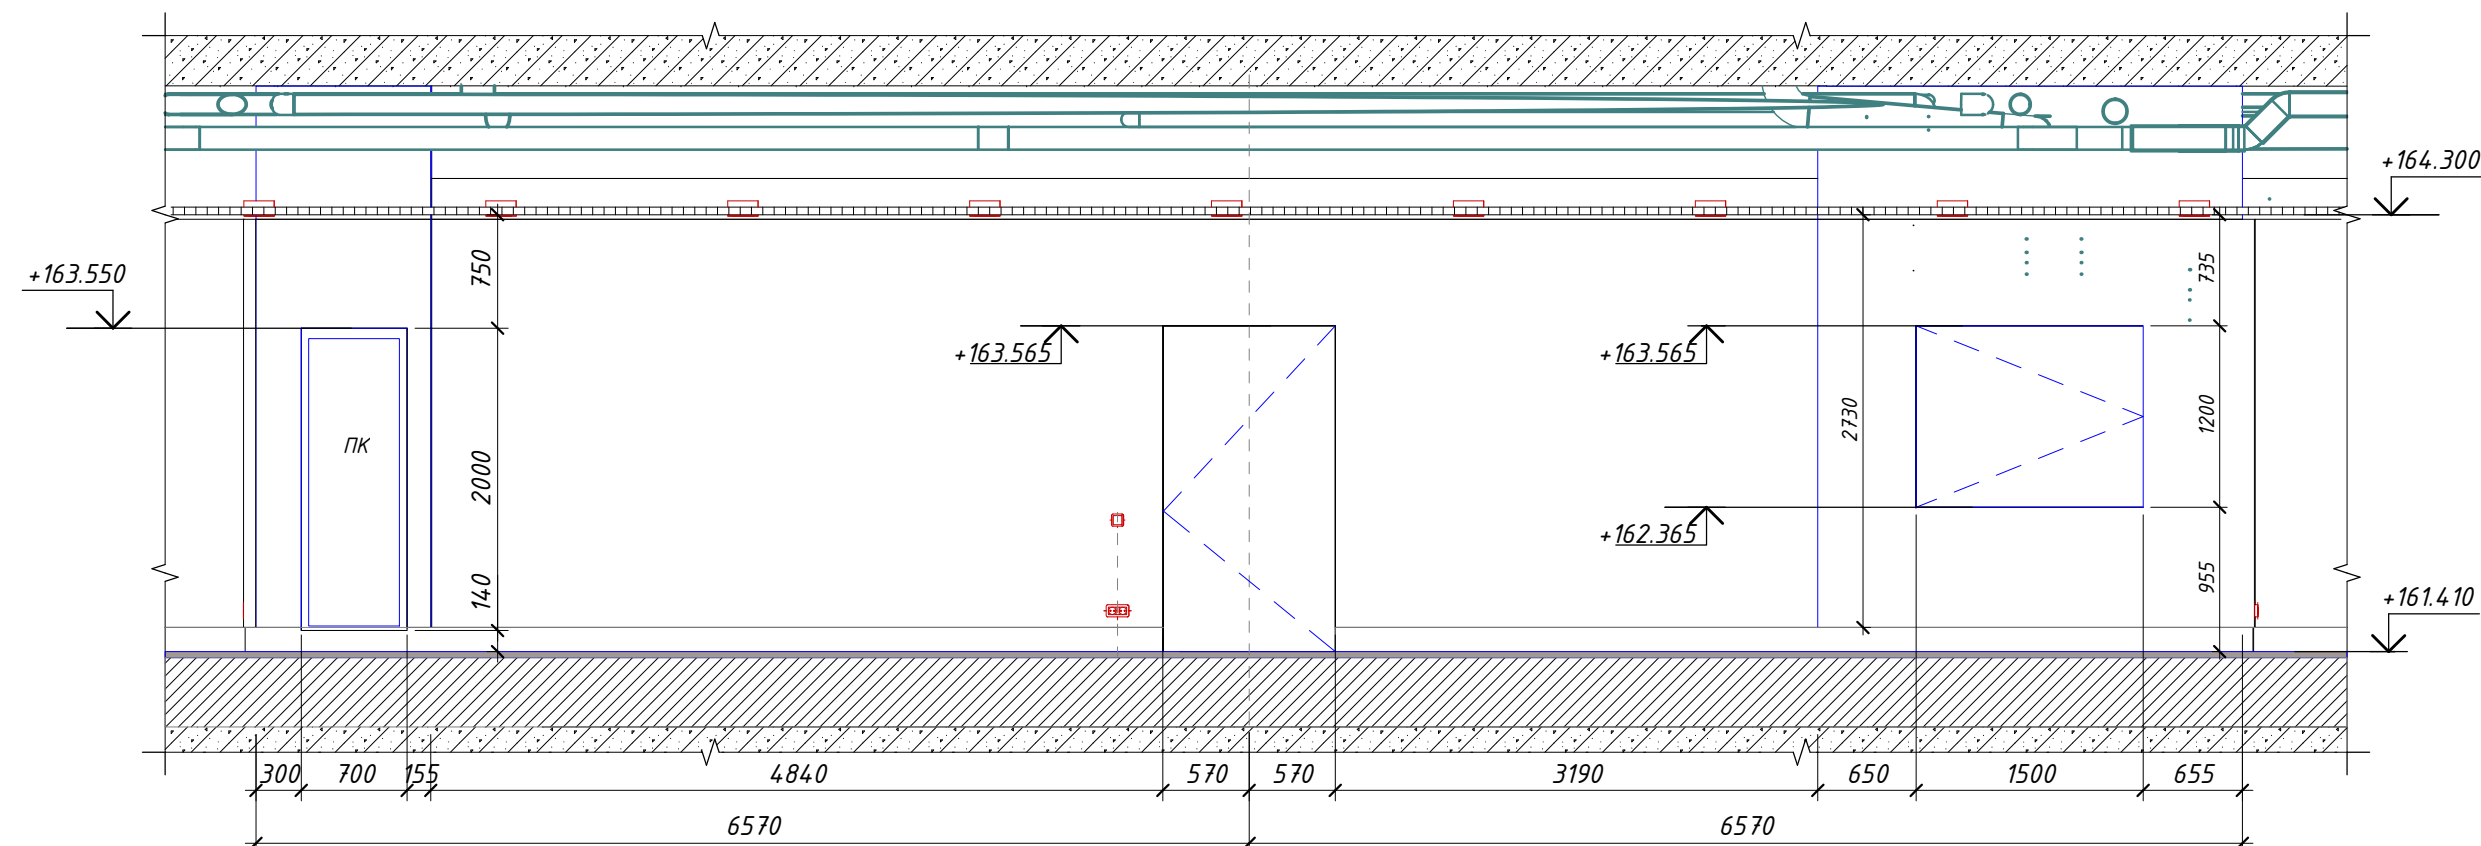

Умовні позначення

-  - цегляна перегородка - 250мм
 - цегляна перегородка - 120мм
 - отвір

Примітка:

1. За умовну відмітку $\pm 0,000$ прийнято рівень чистої підлоги 1-го поверху,
2. Влаштування підлог виконувати після прокладки всіх інженерних мереж.

3. Перегородки не доводити до перекриття на 700мм до повного монтажу всіх комунікацій.

					ZML.MP.-229-01	
					Поверх -2. Приміщення -229. Мурувальний план	Арк.
						01
Зм.	Арк.	№ док.	Підпис	Дата		