


ПЛАН МОНТАЖУ М1:125

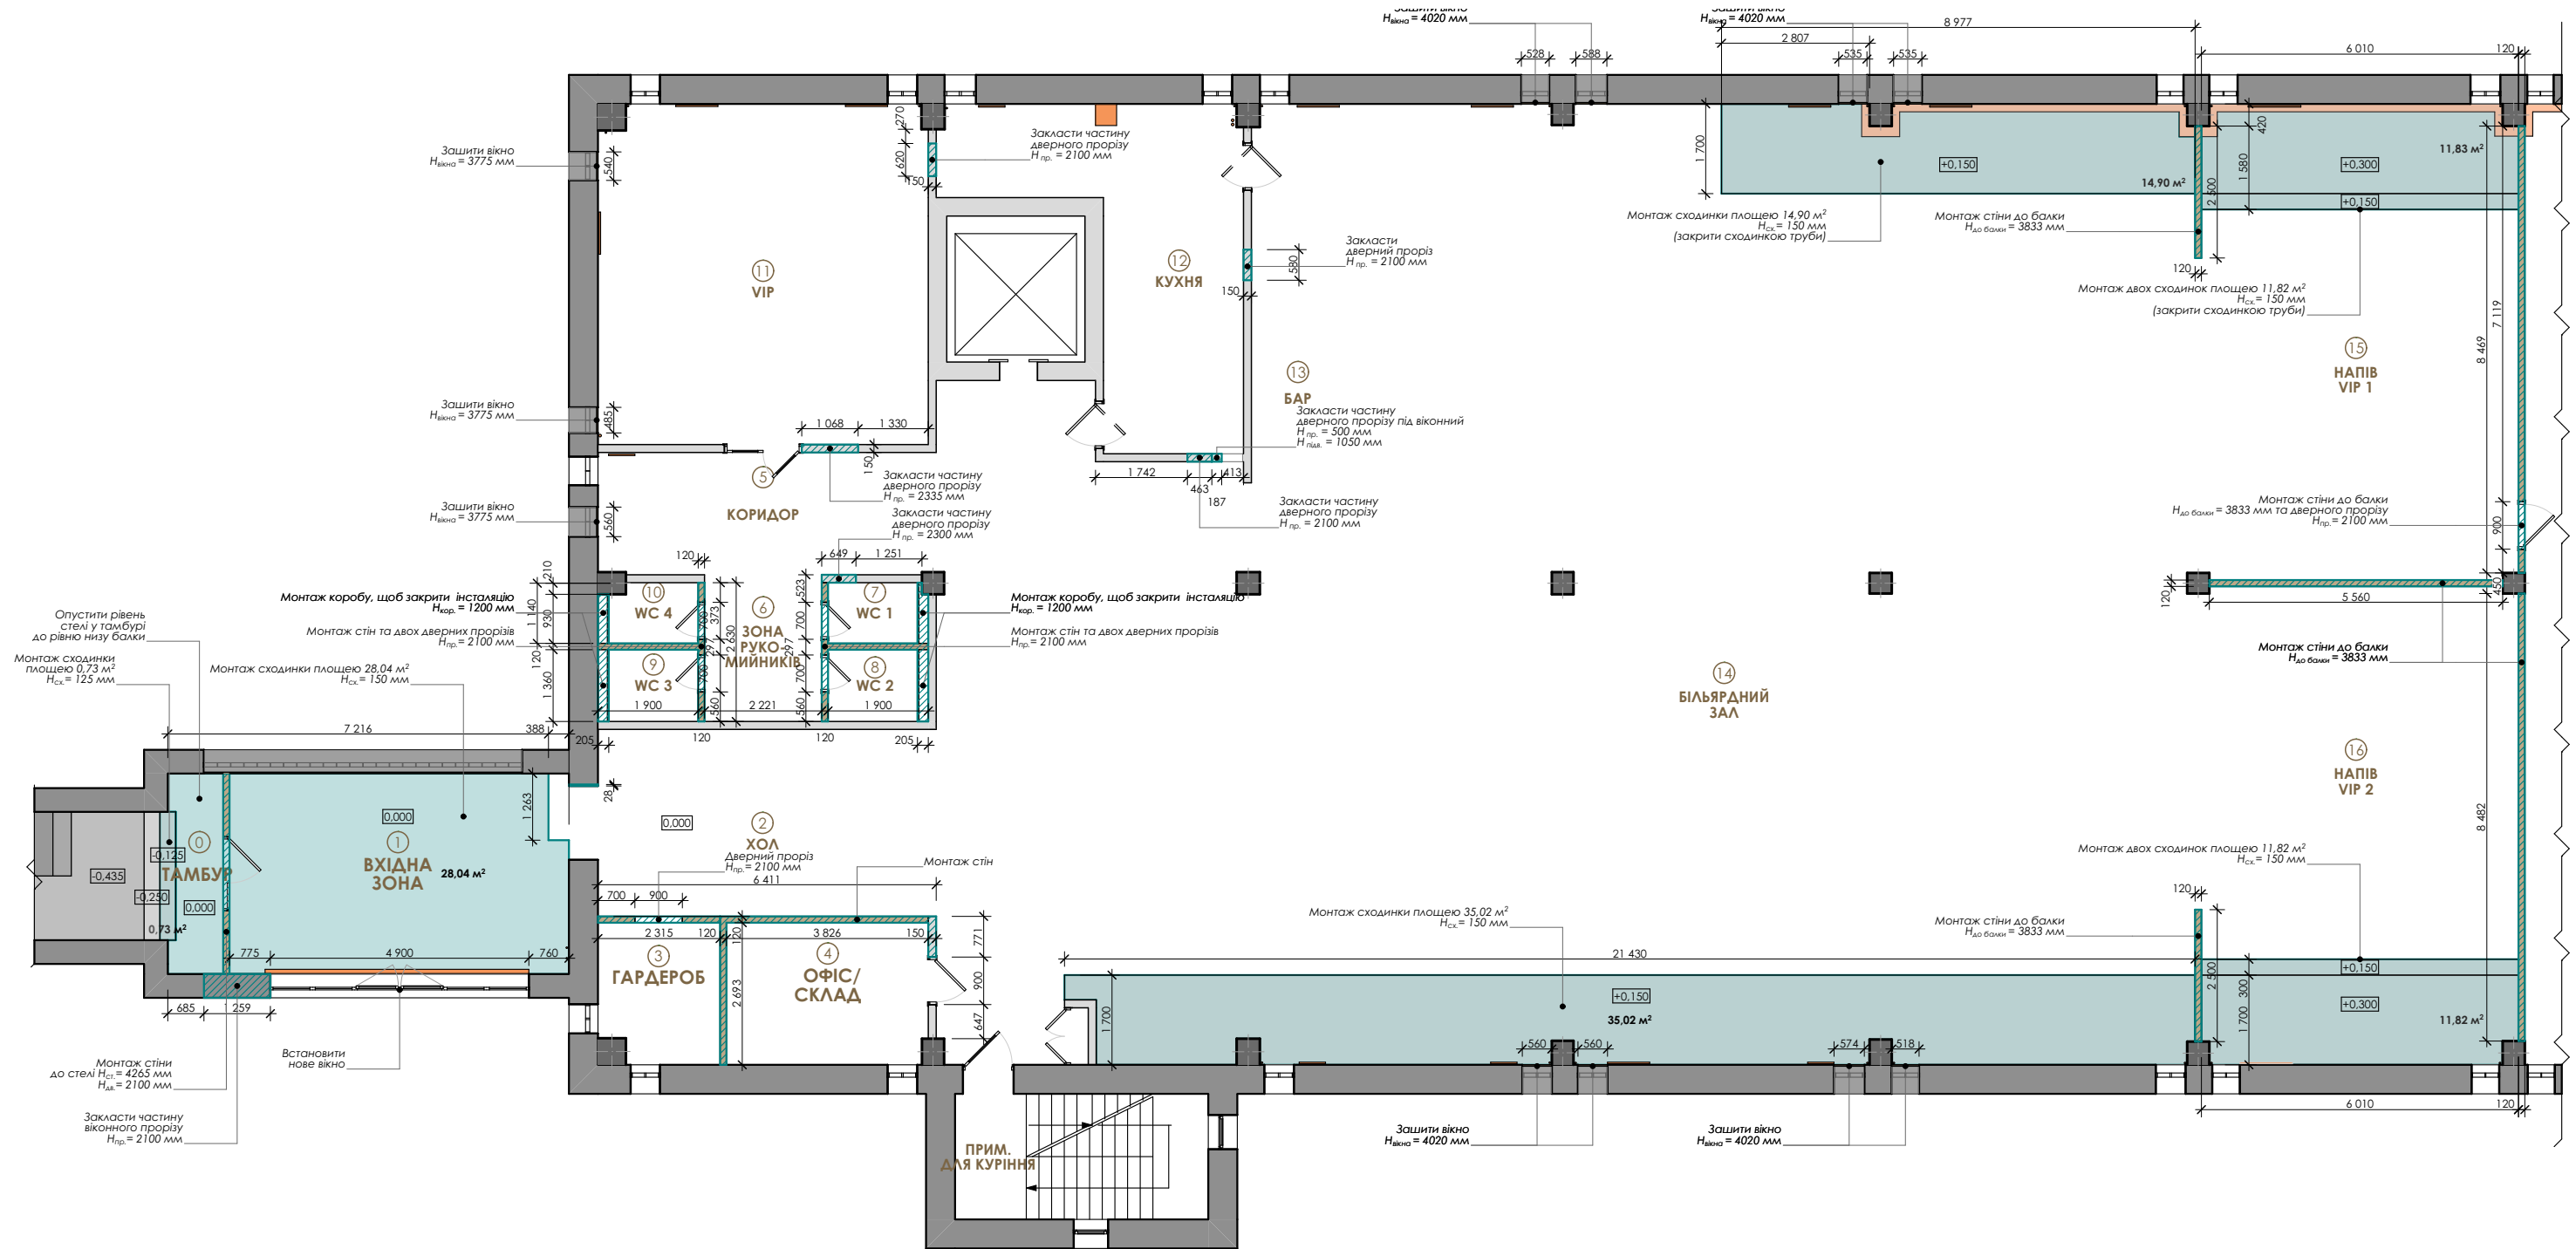

ПРИМІТКА:

- 1) Висоту підлоги уточнити після прокладення води та каналізації до нових точок.
- 2) Усі стіни, що монтуються, цегляні товщиною 120 мм.

						БІЛЬЯРДНИЙ КЛУБ, Київ, вул. Салютна, 5А, 2-й поверх				
Зм.	Кіл.уч.	Лист	№док.	Підп.	Дата					
						ДИЗАЙН ПРОЄКТ БІЛЬЯРДНОГО КЛУБУ		Стадія	Лист	Листов
Розробив		Сирезва К.Н.			09.23			Р	6	9
						ПЛАН МОНТАЖУ М1:125				