


План другого поверху

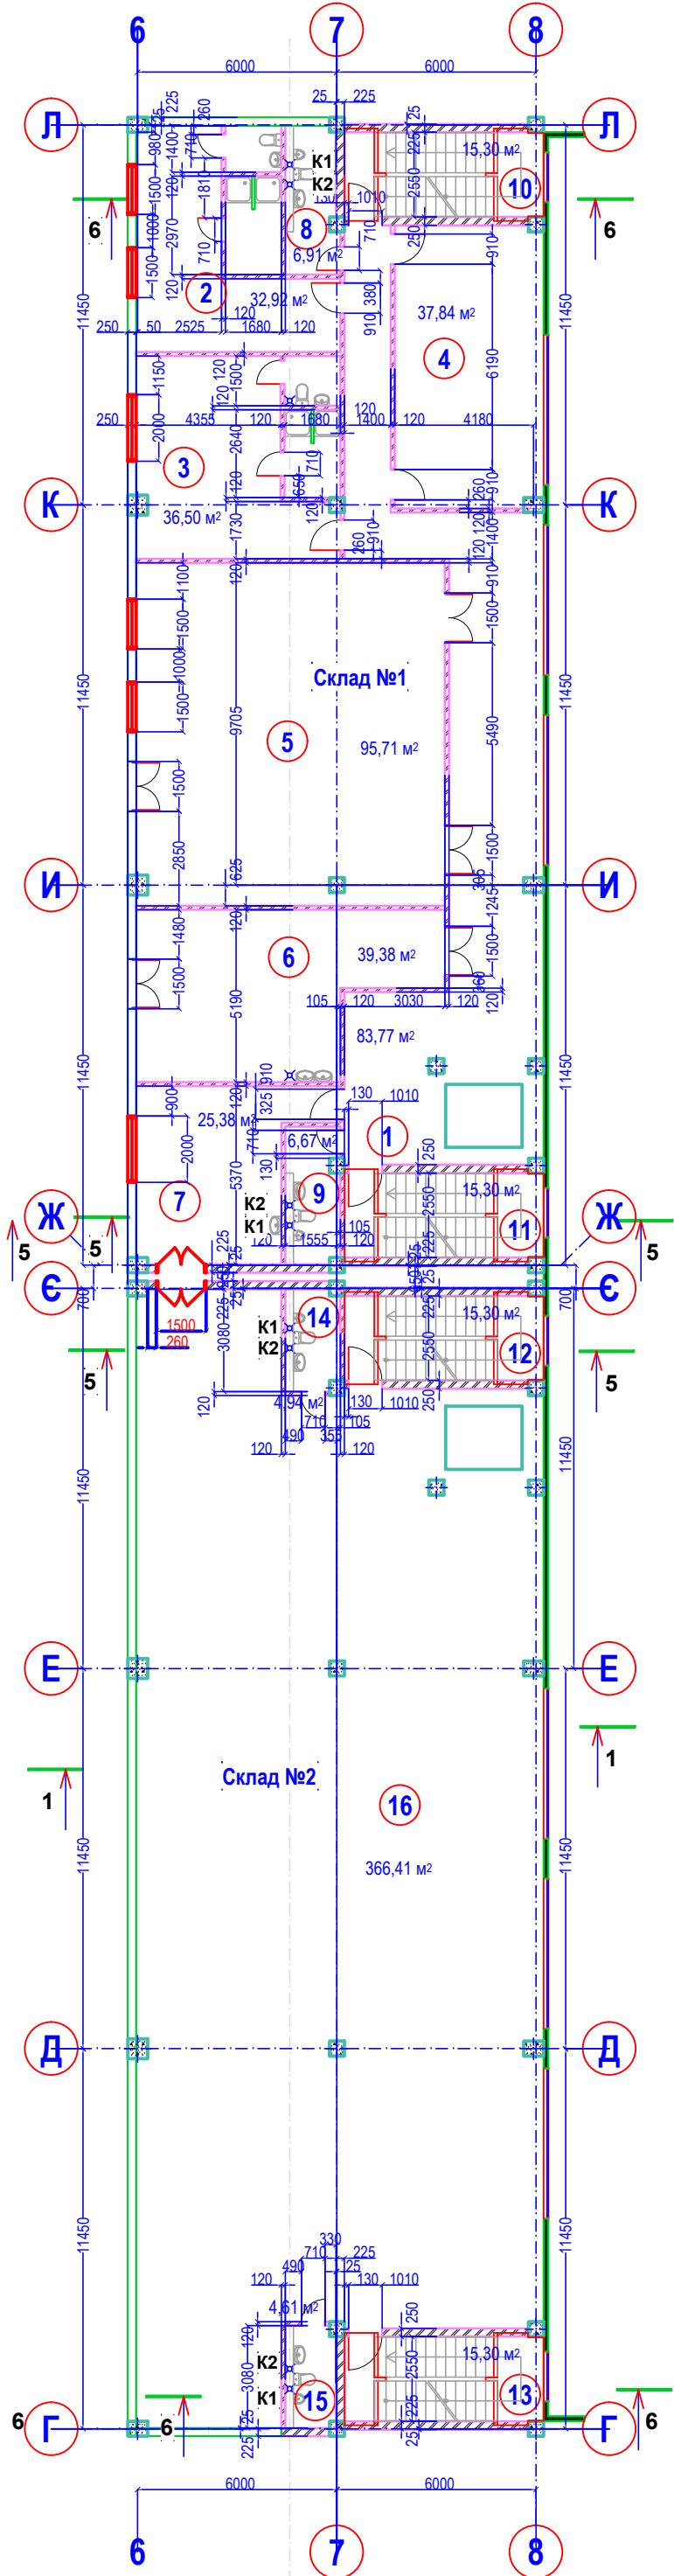

Експлікація приміщень другого поверху		
Нп.п.	Найменування	Площа м²
Склад №1		
1	Коридор	82,74
2	Роздягальня+душ №1	33,26
3	Роздягальня+душ №2	36,16
4	Приміщення оператора та адміністратора	37,89
5	Склад "Елітка"	95,05
6	Склад комплектації	38,99
7	Ідальня	25,78
8	Санвузол	6,02
9	Санвузол	5,52
10	Сходова клітина	15,30
11	Сходова клітина	15,30
Склад №2		
12	Сходова клітина	15,30
13	Сходова клітина	15,30
14	Санвузол	3,97
15	Санвузол	3,97
16	Складське приміщення	363,92