


План третього поверху

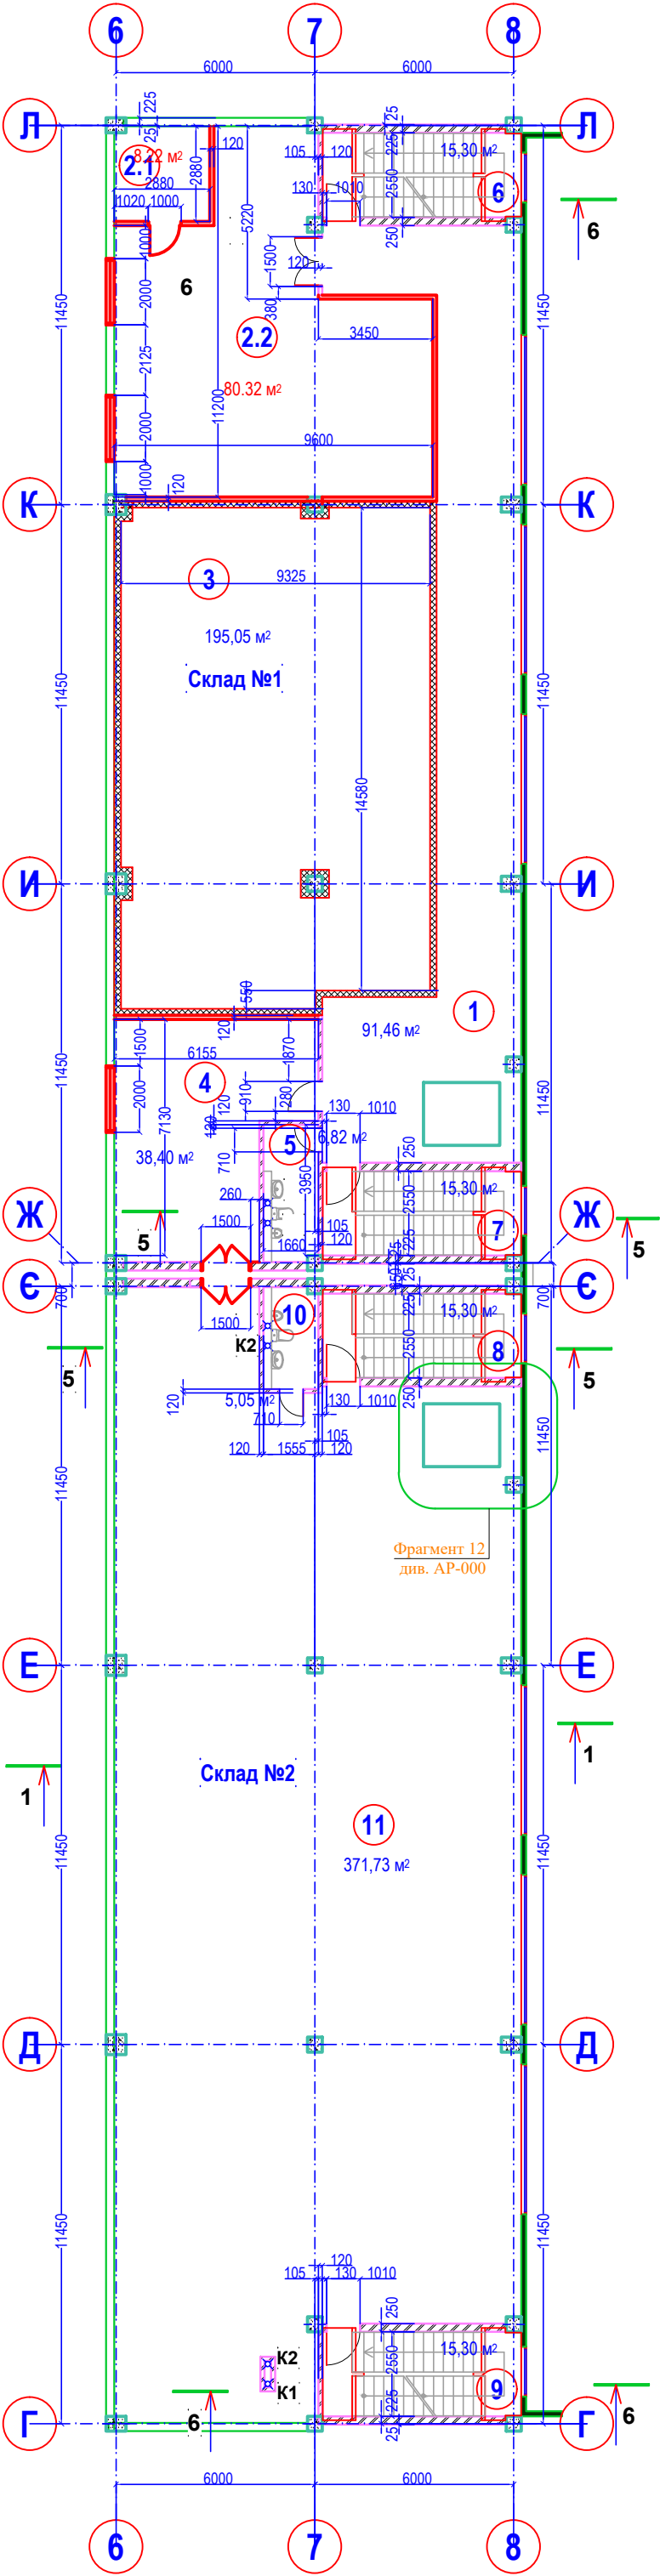

Експлікація приміщень третього поверху		
№п.п.	Найменування	Площа м²
Склад №1		
1	Коридор	90,11
2.1	Серверна	8,22
2.2	Операторська	80,32
3	Холодильна камера	193,80
4	Архів	38,42
5	Санвузол	5,52
6	Сходові клітини	15,30
7	Сходові клітини	15,30
Склад №2		
8	Сходові клітини	15,30
9	Сходові клітини	15,30
10	Санвузол	3,97
11	Складське приміщення	368,65