



[illegible]

Розріз 1-1

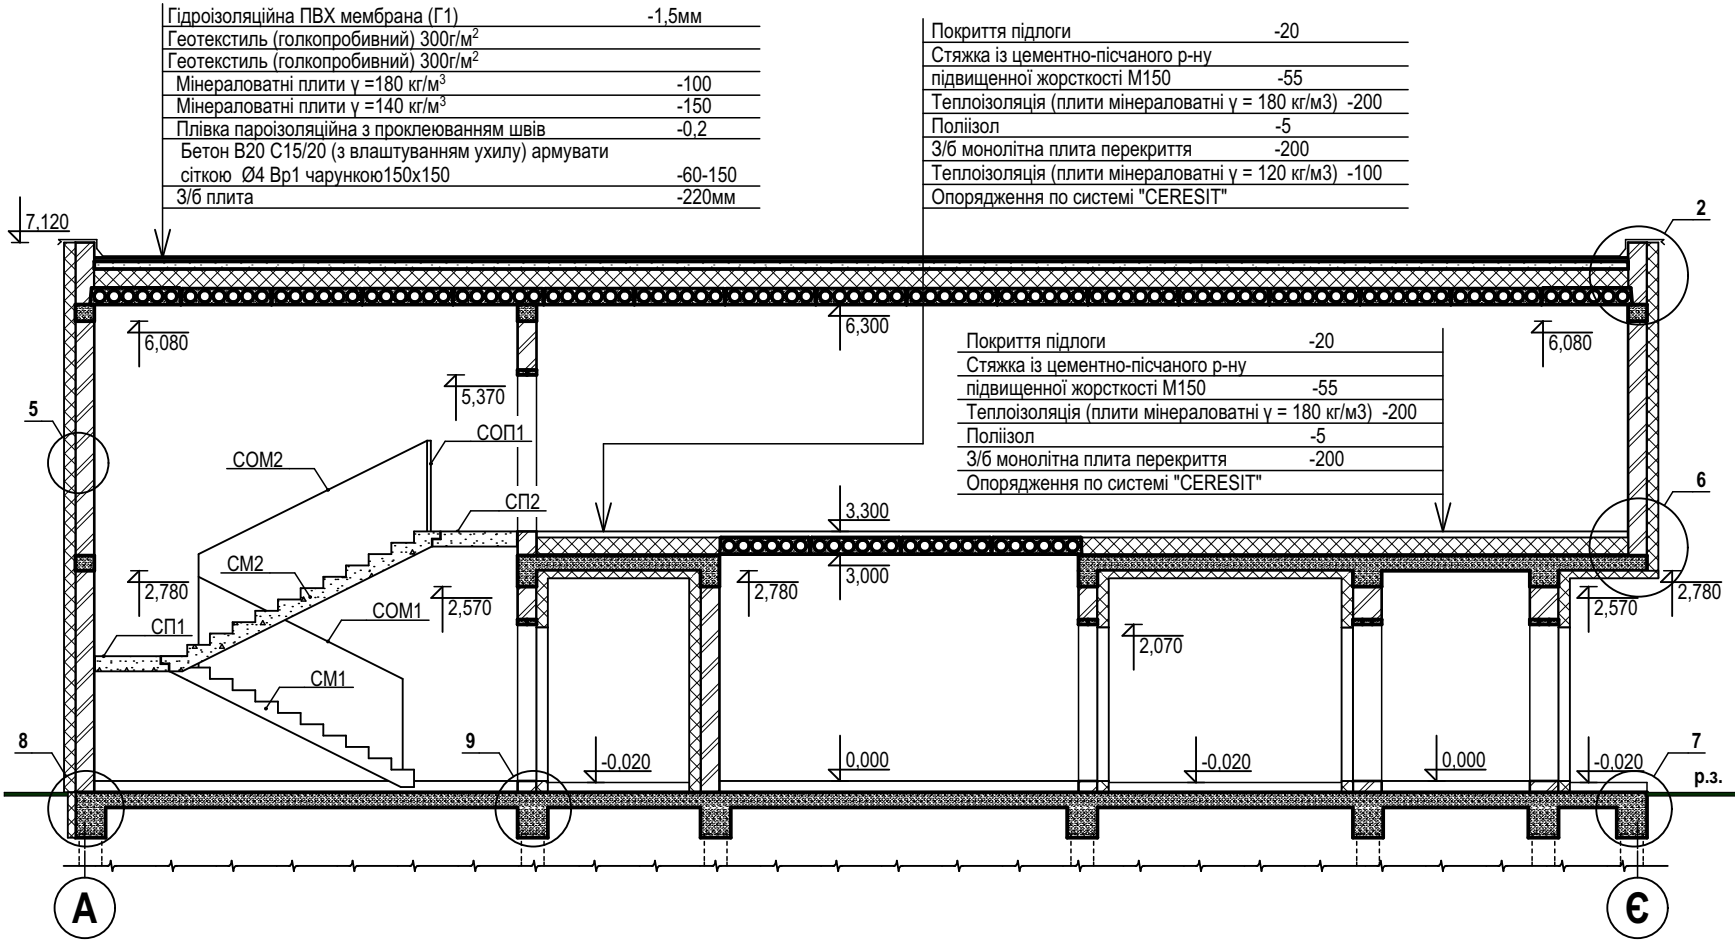

Розріз 2-2

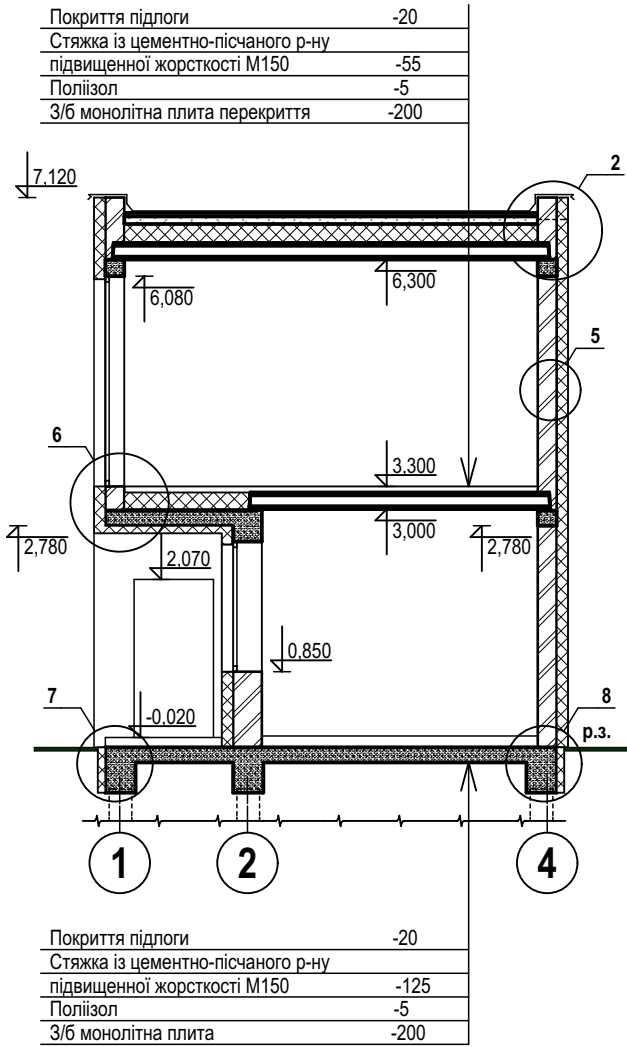

						13/05-21-СК/РП-АР			
Зміна	Кільк.	Аркуш	№ док.	Підпис	Дата	Нове будівництво та експлуатація складського комплексу с. Погреби по вул. Лісова 4а Броварського району Київської області.			
ГАП		Кліщук О.				Будівля охорони.	Стадія	Аркуш	Аркушів
							РП	4	
Розроб.		Кліщук Т.				Розрізи 1-1, 2-2.	ТОВ "БУДУЙ-КОМ"		
Перевірів		Кліщук О.							
Норм.контр		Кліщук Т.							