

Будівництво житлового будинку
за адресою:
Львівська область, Золочівський район, м. Буськ,
вул. Княгині Ольги, 26
(к.н. ділянки 4620610100:13:022:0099)

Ескіз намірів забудови

Інженер-конструктор

Дятел В.Г.


серт. №011625

067 467 16 77

Схема забудови ділянки
М 1:500

Експлікація будівель і споруд

№ п/п	Найменування	Примітки
A	Житловий будинок	
C	Септик герметичний	
K	Колодязь трубочастий	

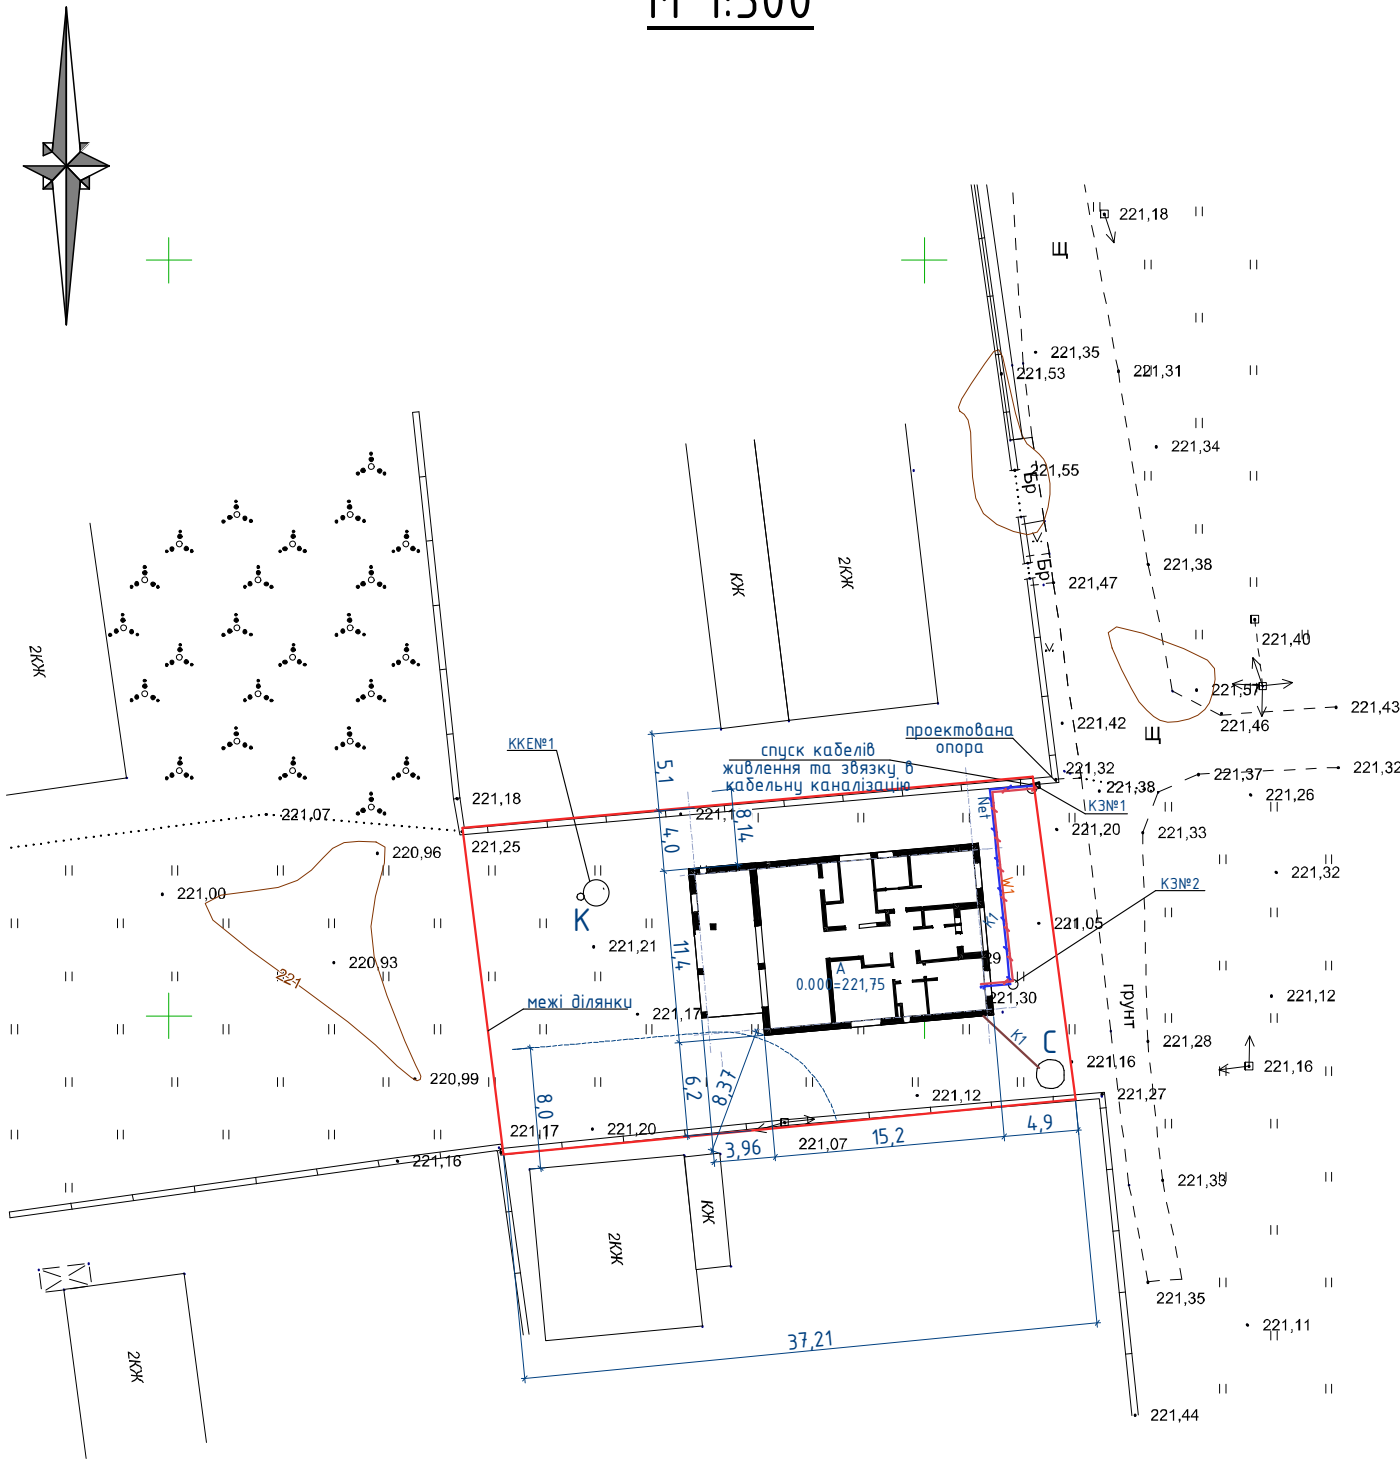

Відомість креслень

Аркуш	Найменування	Примітки
01	Схема забудови ділянки	
02	Маркувальний план першого поверху	
03	Фасад 1-4, Фасад А-Г	
04	Фасад Г-А, Фасад 4-1	
05	План покрівлі	
06	Переріз 1-1	


Позначення мереж

№ п/п	Найменування
W1	Кабель живлення основний в кабельній каналізації
Net	Кабель від інтернет-провайдера
K1	Труби каналізаційні
K3-№	Коробка для виводу кабелів зв'язку
KKEN..	Оглядовий пристрій (колодязь)

			Дата	Будівництво житлового будинку за адресою: Львівська область, Золочівський район, м. Буськ, вул. Княгині Ольги, 26 (к.н. ділянки 4620610100:13:022:0099)						
Посада	Прізвище	Підпис		ГІП	Дятел В. Г.		06/2022	Архітектурно-будівельний розділ	Стадія	Аркуш
							Схема забудови ділянки	інж.конструктор Дятел В. Г. м. Київ - 2022р.		

Маркувальний план першого поверху


Експлікація приміщень
першого поверху

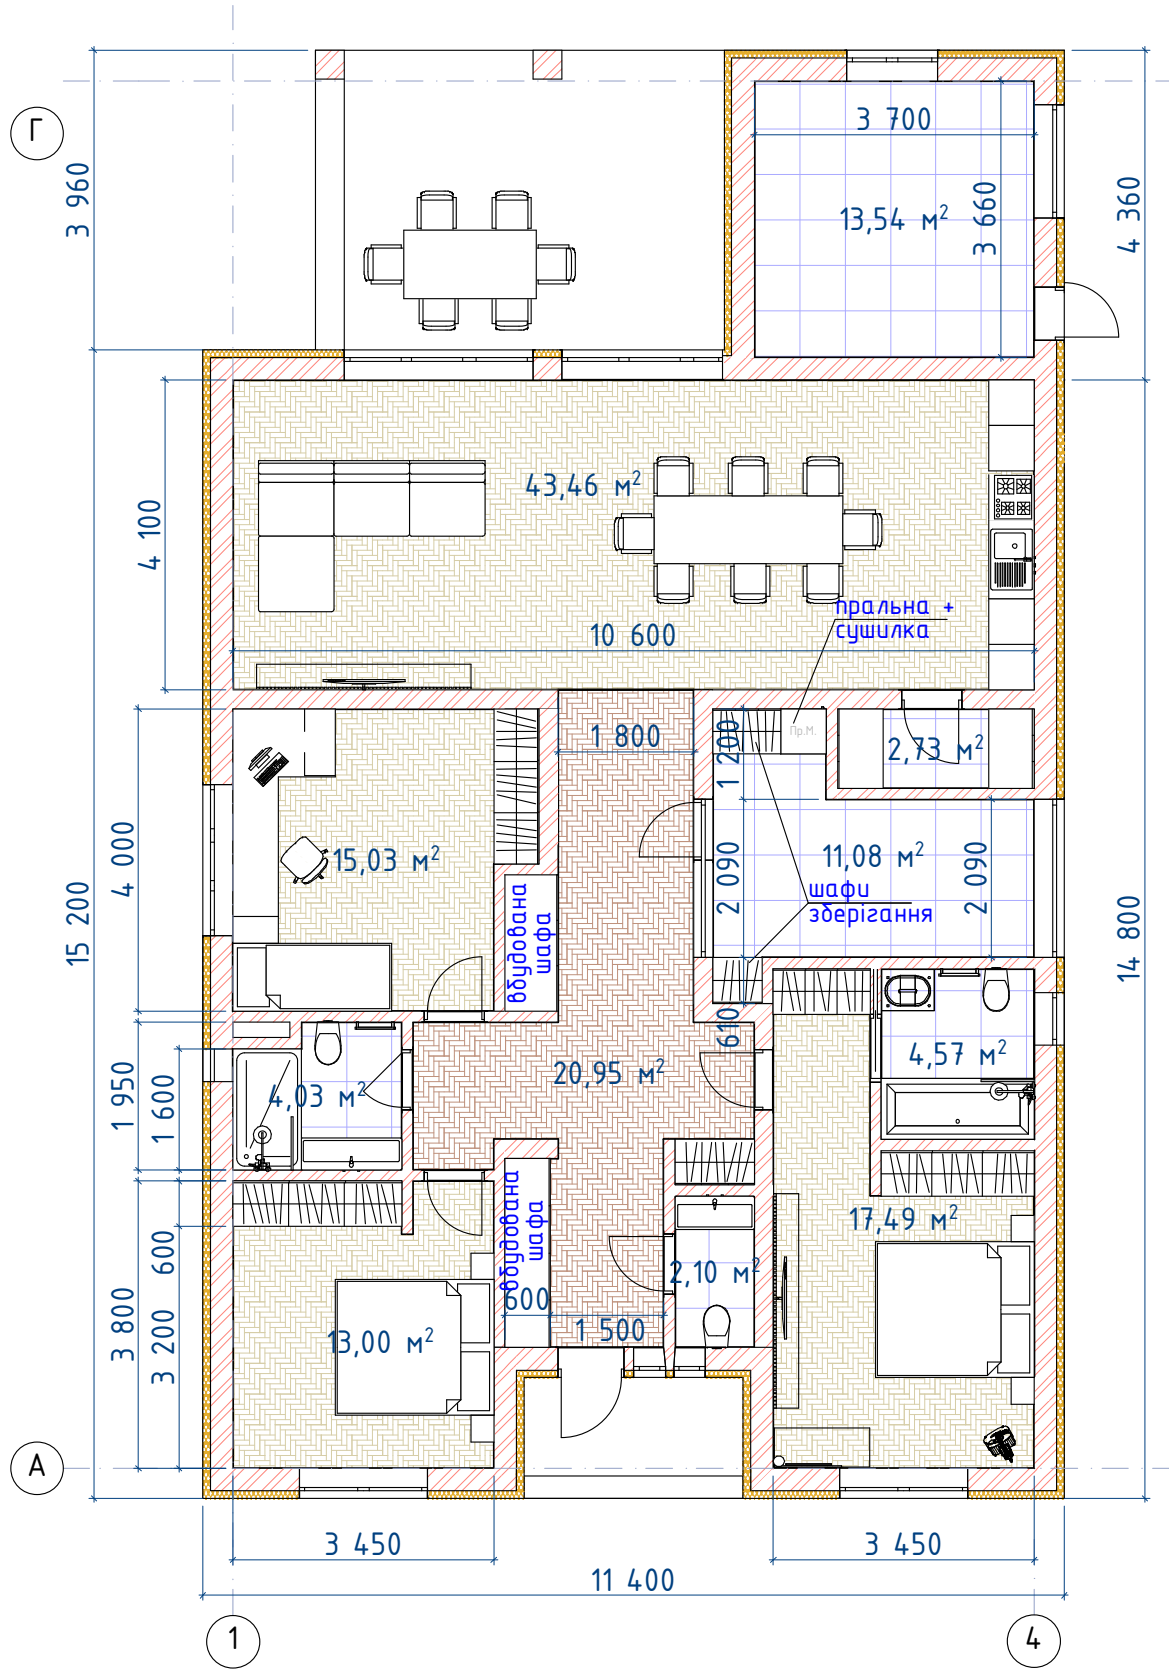


№	Найменування	Площа
1	Котельня	13,54
2	Вітальня та кухня	43,46
3	Комора	2,73
4	Спальня	15,03
5	Передпокої	20,95
6	Пральня	11,08
7	Санвузол 1	4,03
8	Спальня	13,0
9	Туалет	2,1
10	Спальня	17,49
11	Санвузол 2	4,57
12	Навіс А	21,8*0,3=6,54
всього:		154,52

			Дата	Будівництво житлового будинку за адресою: Львівська область, Золочівський район, м. Буськ, вул. Княгині Ольги, 26 (к.н. ділянки 4620610100:13:022:0099)		
Посада	Прізвище	Підпис		Архітектурно-будівельний розділ	Стадія	Аркуш
ГІП	Дятел В. Г.		06/2022		ЕП	02
				інж.конструктор Дятел В.Г. м. Київ - 2022р.		
				Маркувальний план першого поверху		


Фасад 1-4
М 1:100

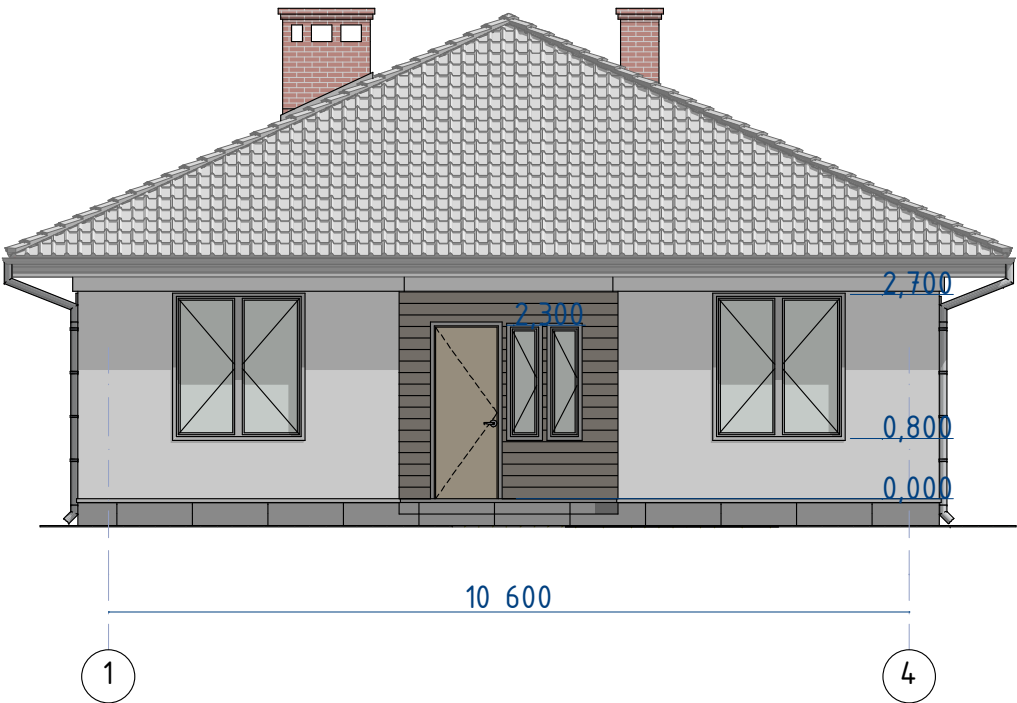


Обрамлення докових
відкосів вікон

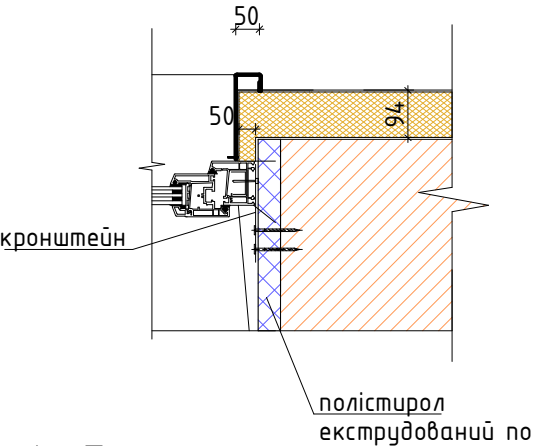

Фасад А-Г
М 1:100

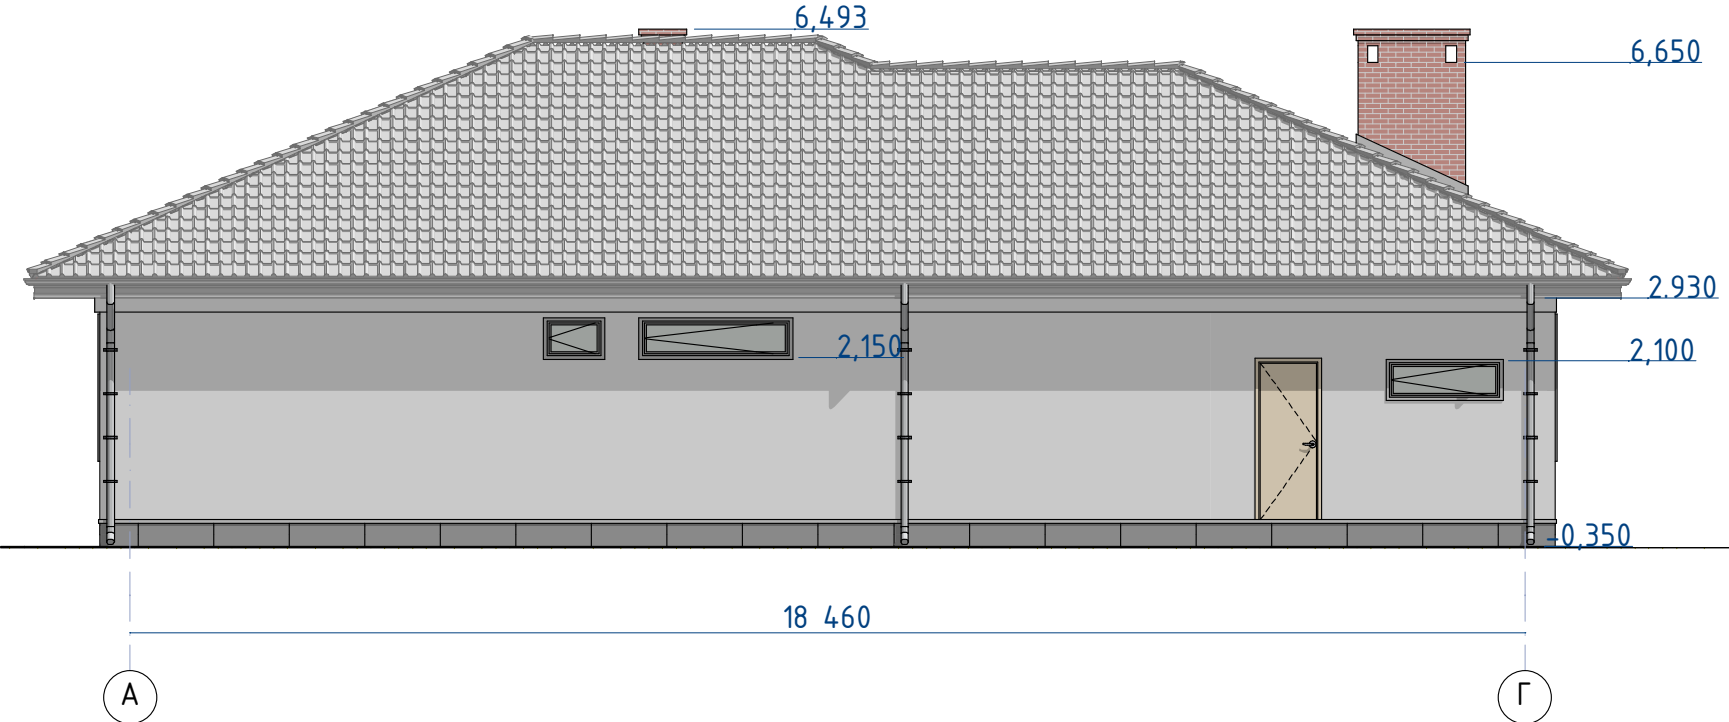


Вузол цоколя

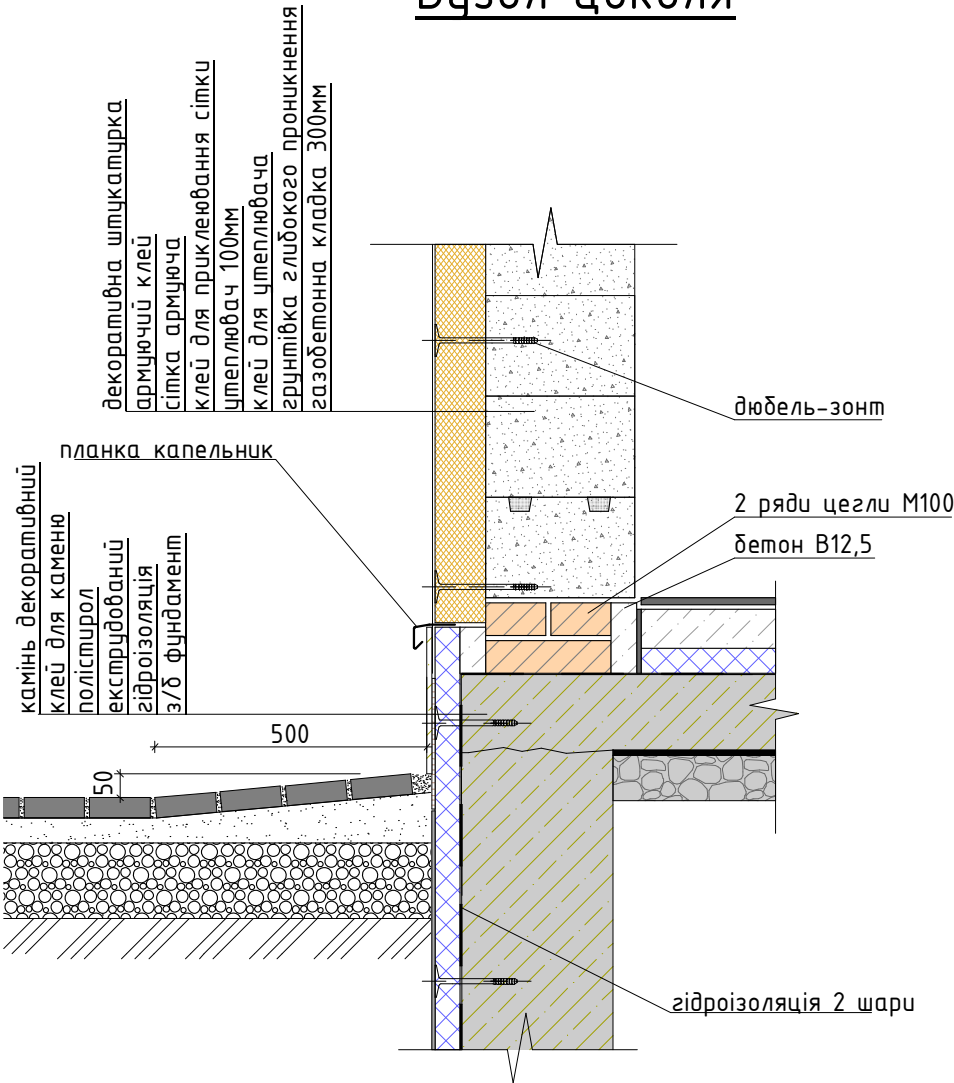


				Будівництво житлового будинку за адресою: Львівська область, Золочівський район, м. Буськ, вул. Княгині Ольги, 26 (к.н. ділянки 4620610100:13:022:0099)			
Посада	Прізвище	Підпис	Дата	Архітектурно-будівельний розділ	Стадія	Аркуш	Аркушів
ГІП	Дятел В. Г.		06/2022		ЕП	03	
				Фасад 1-4, Фасад А-Г	інж.конструктор Дятел В.Г. м. Київ – 2022р.		

Фасад Г-А
М 1:100

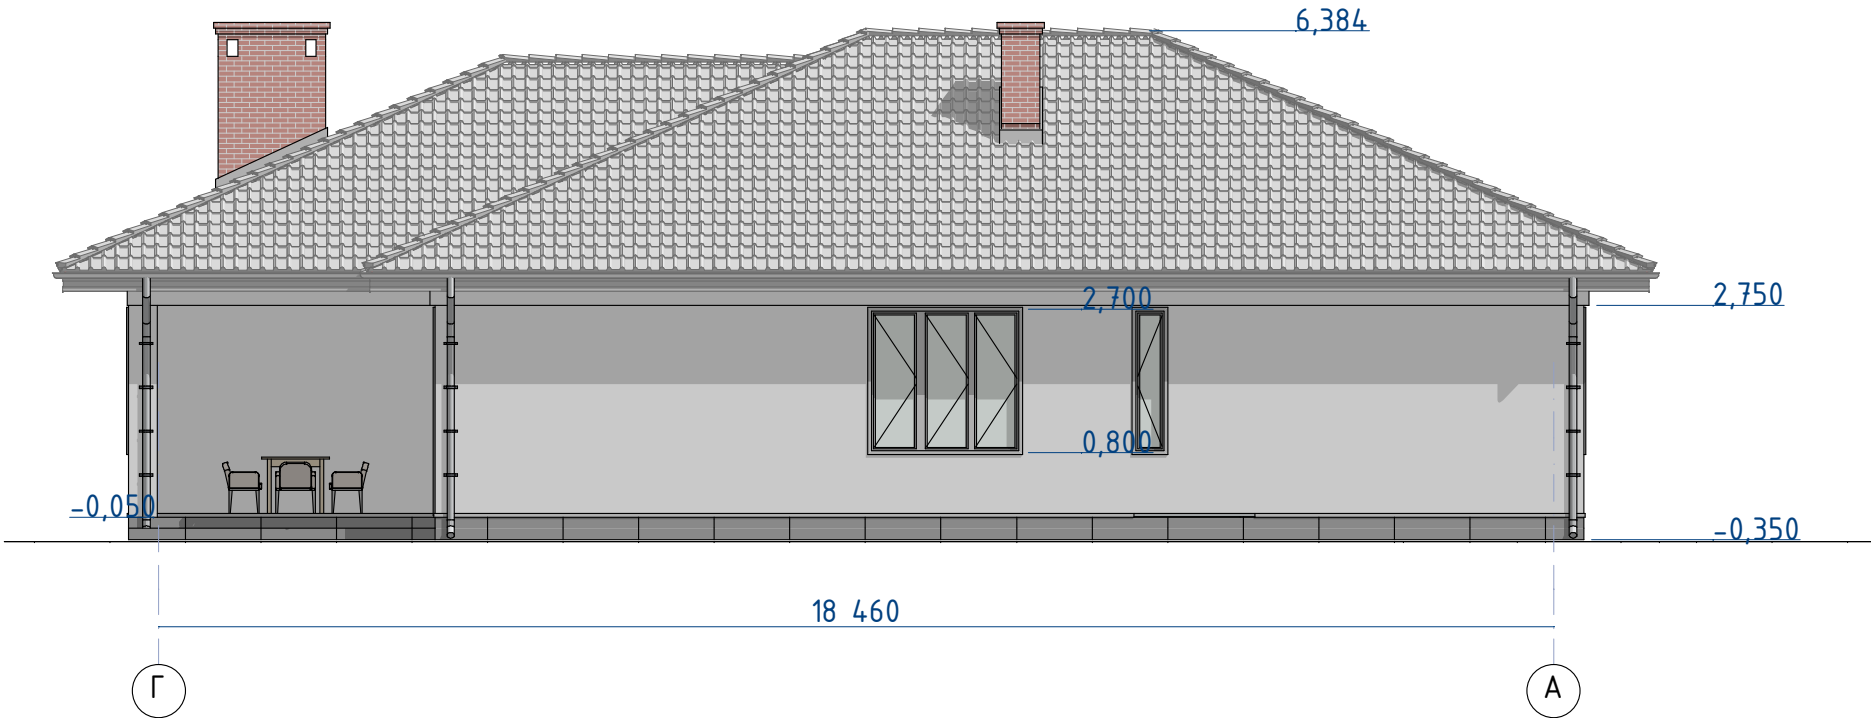


Фасад 4-1
М 1:100

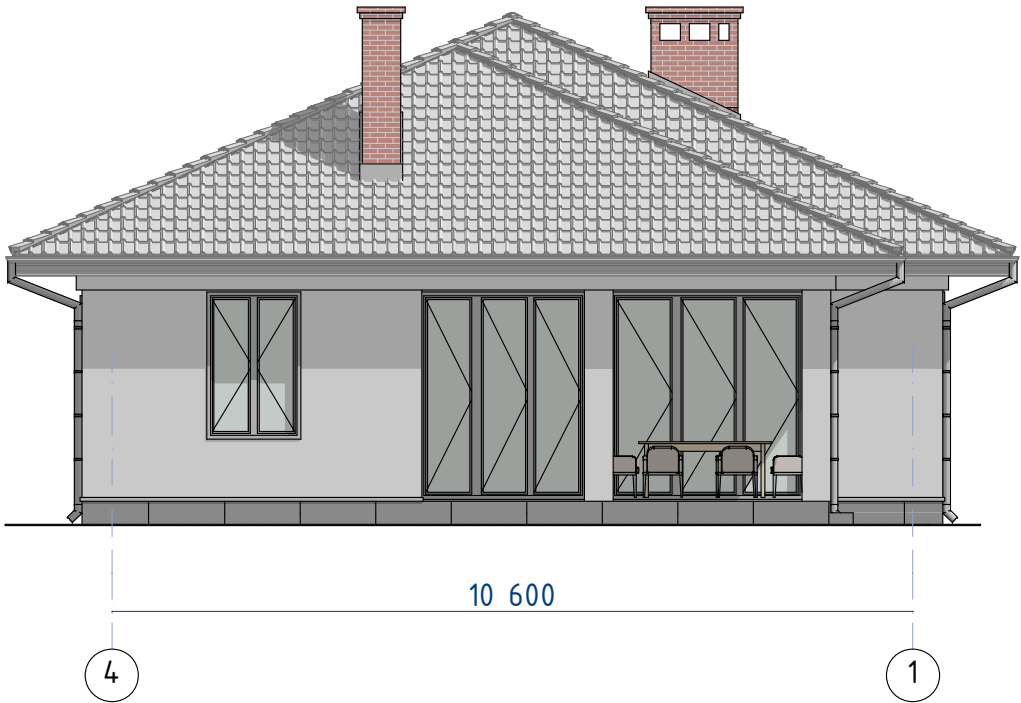


Будівництво житлового будинку за адресою: Львівська область, Золочівський район, м. Буськ, вул. Княгині Ольги, 26 (к.н. ділянки 4620610100:13:022:0099)				Стадія	Аркуш	Аркушів
Посада	Прізвище	Підпис	Дата	Архітектурно-будівельний розділ	ЕП	04
ГІП	Дятел В. Г.		06/2022			
				Фасад Г-А, Фасад 4-1	інж.конструктор Дятел В.Г. м. Київ - 2022р.	

План покрівлі. М 1:100

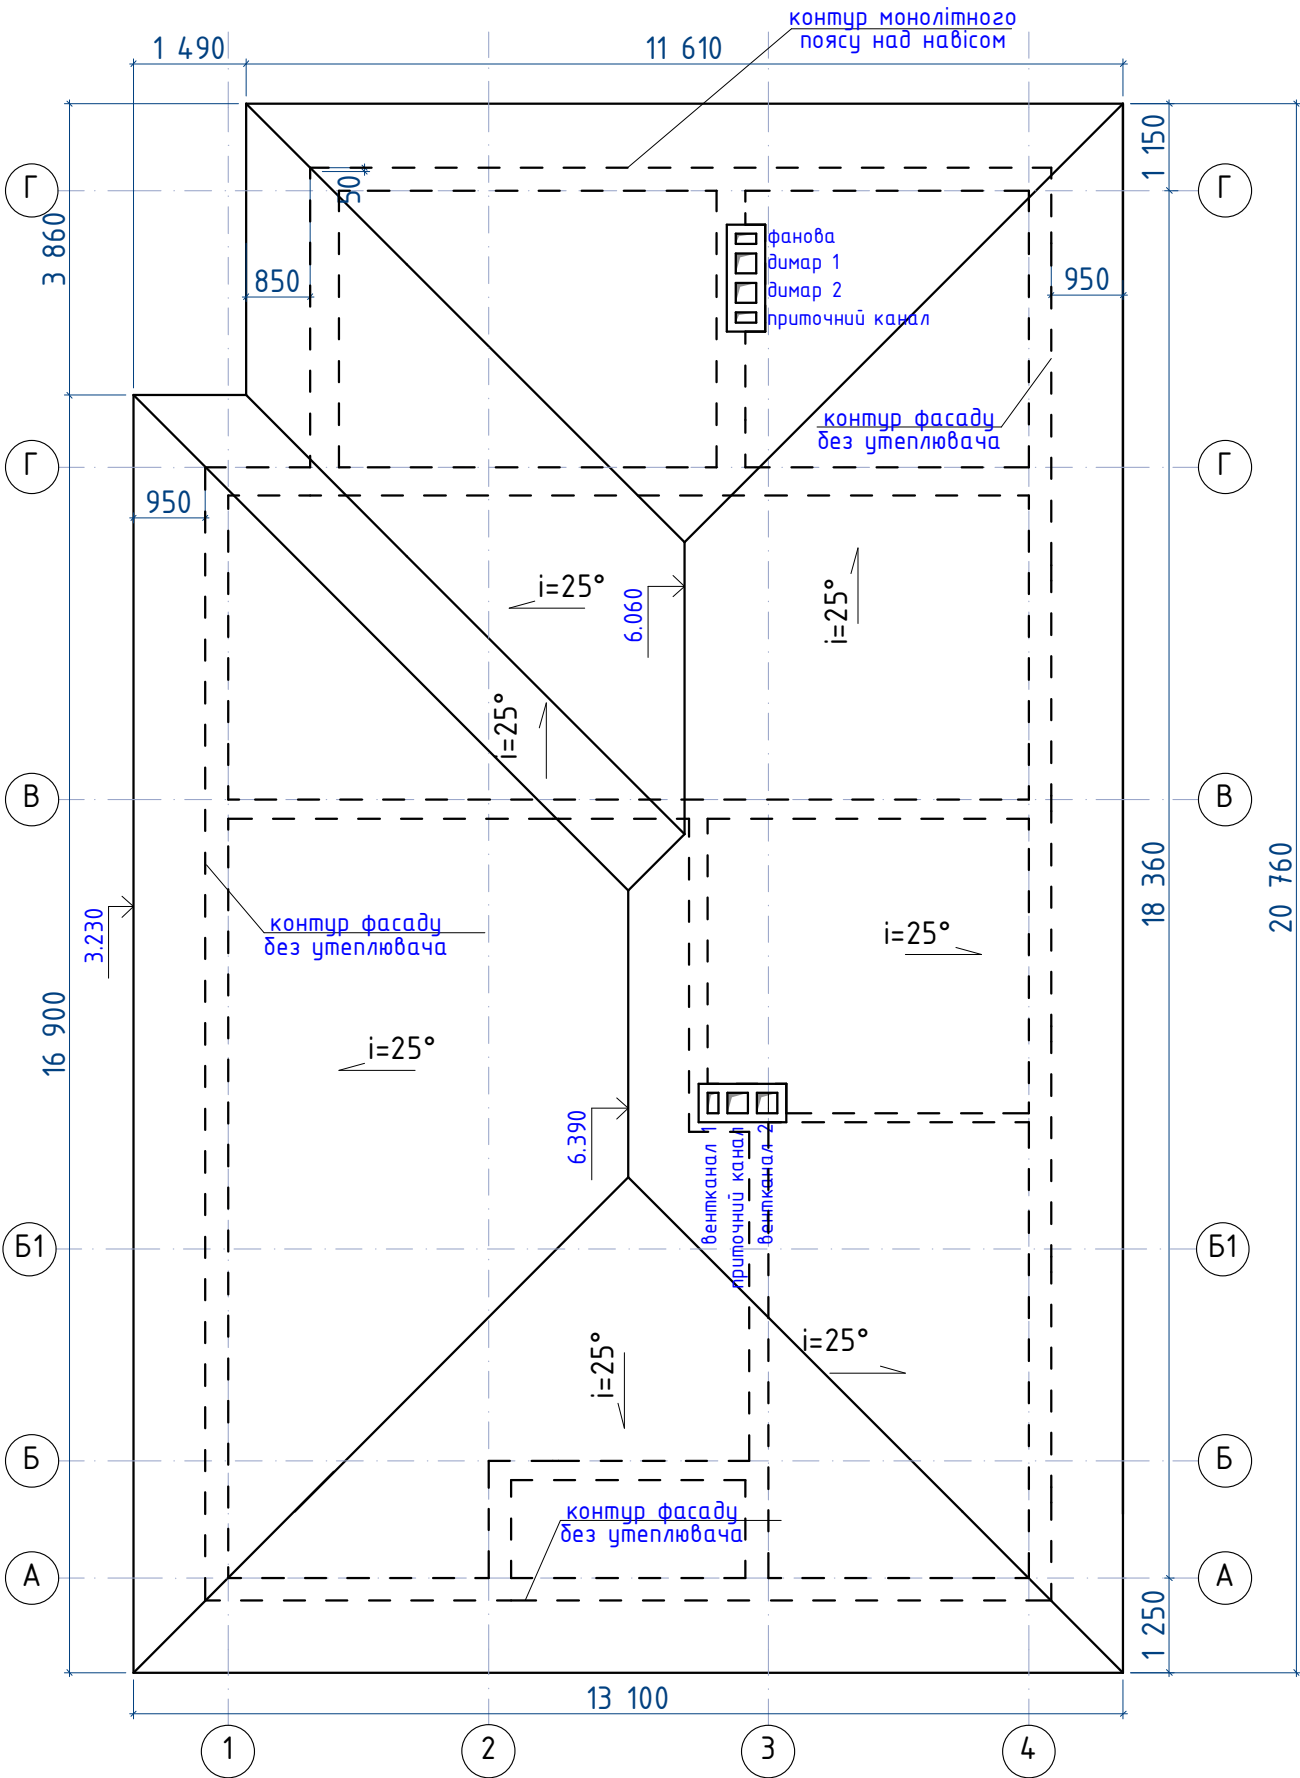


Просторова модель даху

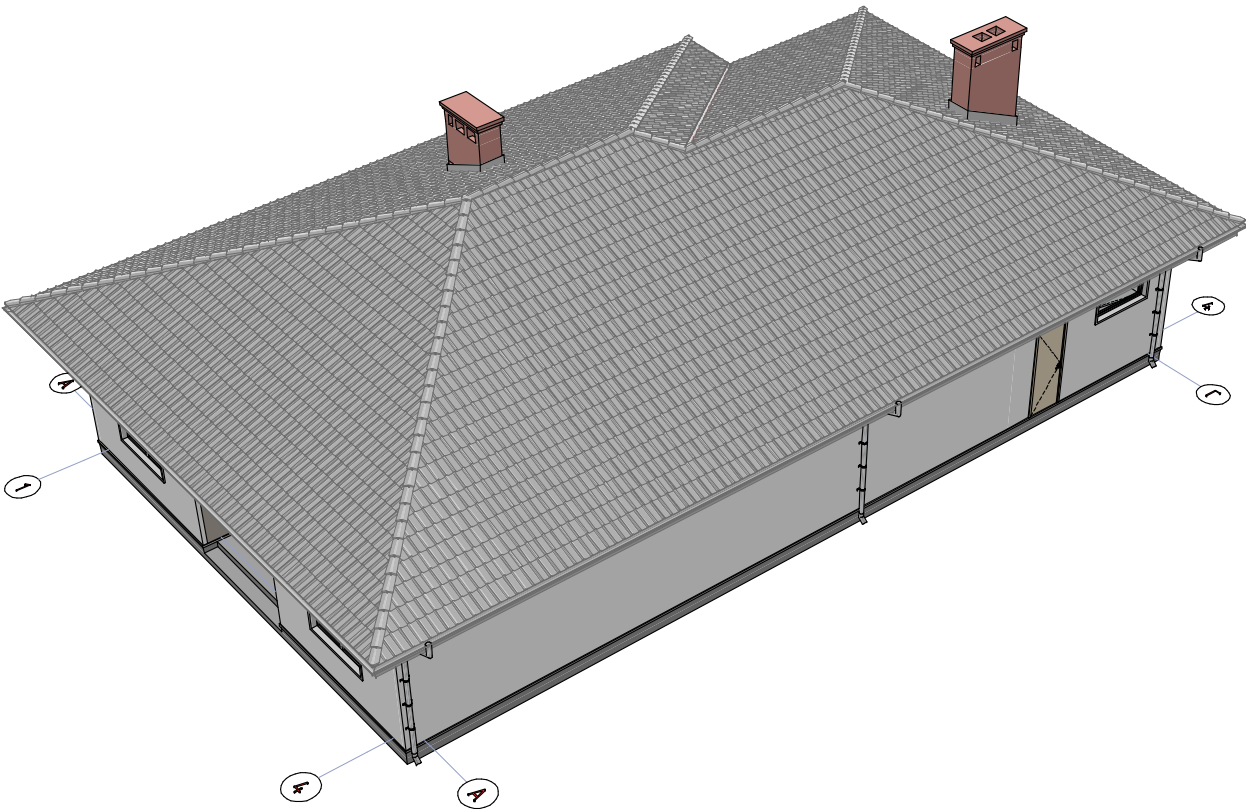

Будівництво житлового будинку за адресою: Львівська область, Золочівський район, м. Буськ, вул. Княгині Ольги, 26 (к.н. ділянки 4620610100:13:022:0099)				Стадія		
Посада	Прізвище	Підпис	Дата	Архітектурно-будівельний розділ		
ГІП	Дятел В. Г.		06/2022			
				План покрівлі		
				інж.конструктор Дятел В. Г. м. Київ - 2022р.		

Переріз 1-1

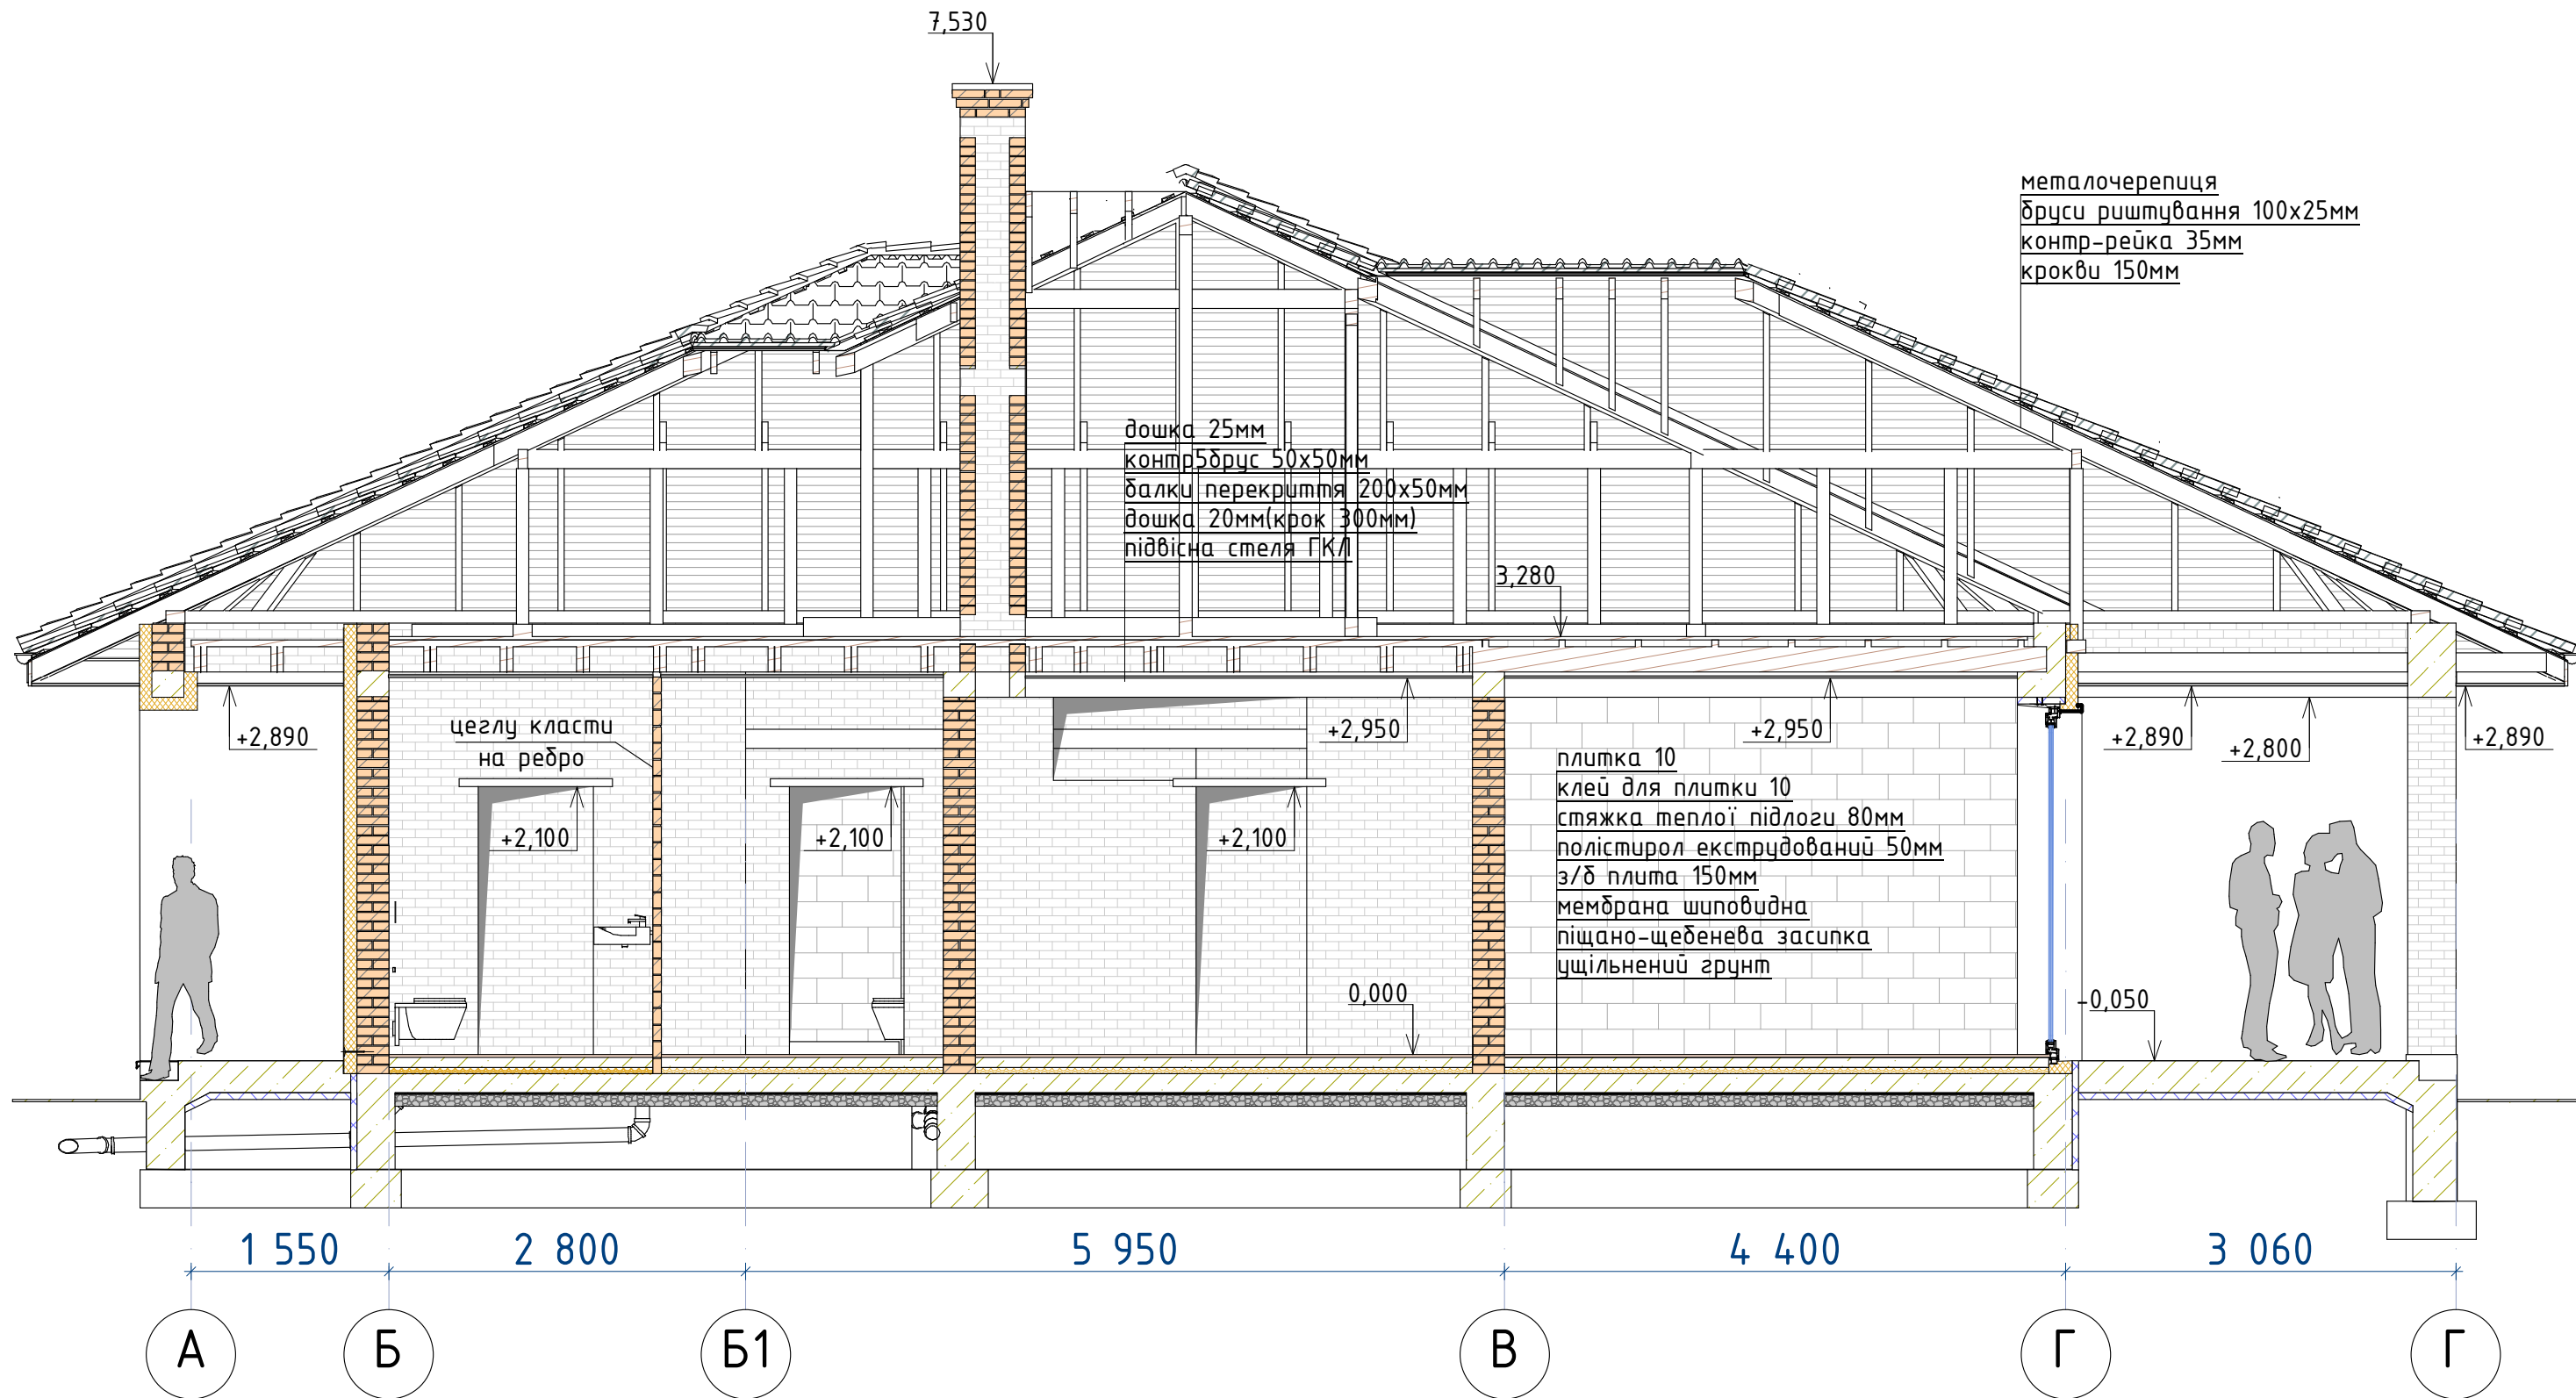

			Дата	Будівництво житлового будинку за адресою: Львівська область, Золочівський район, м. Буськ, вул. Княгині Ольги, 26 (к.н. ділянки 4620610100:13:022:0099)		
Посада	Прізвище	Підпис		Стадія	Аркуш	Аркушів
ГІП	Дятел В. Г.		06/2022	Архітектурно-будівельний розділ	ЕП	06
				Переріз 1-1	інж.конструктор Дятел В.Г. м. Київ – 2022р.	