




Вид спереду (1 : 50)

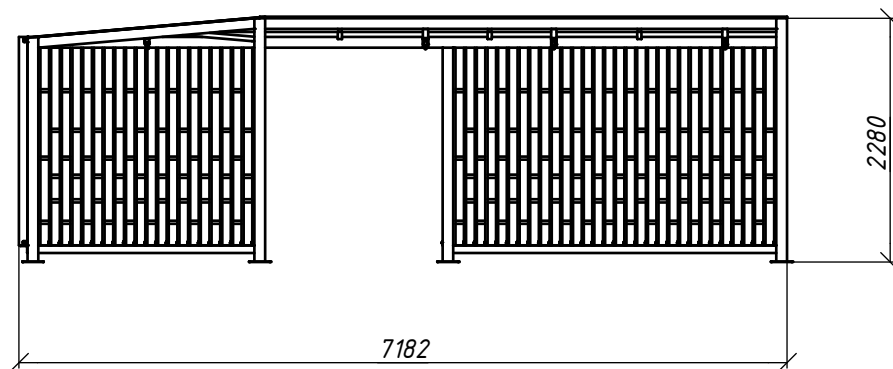

Вид збоку (1 : 50)

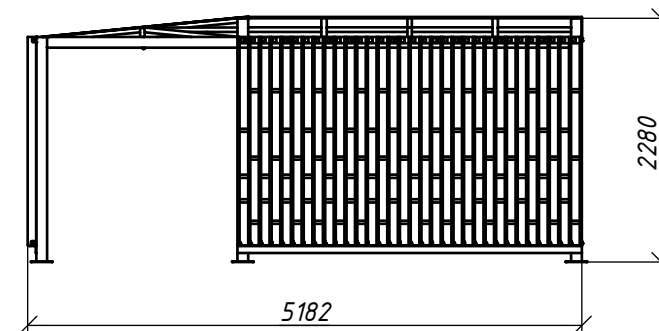


Вид зверху (1 : 50)

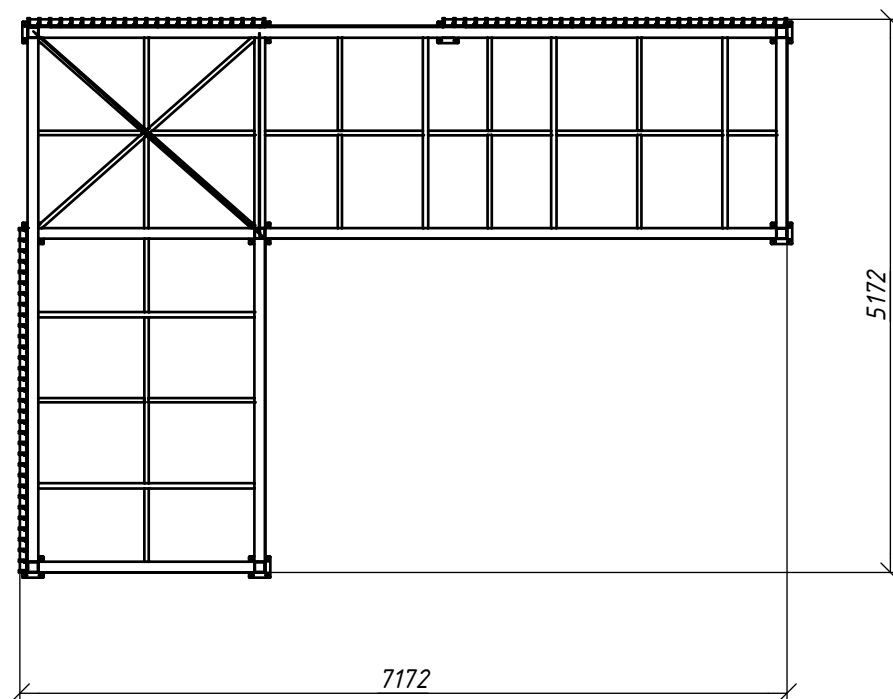


Монолітний полікарбонат
товщ. 6мм

Ламелі з вільхи
(Модуль №2)

Ламелі з вільхи
(Модуль №1)

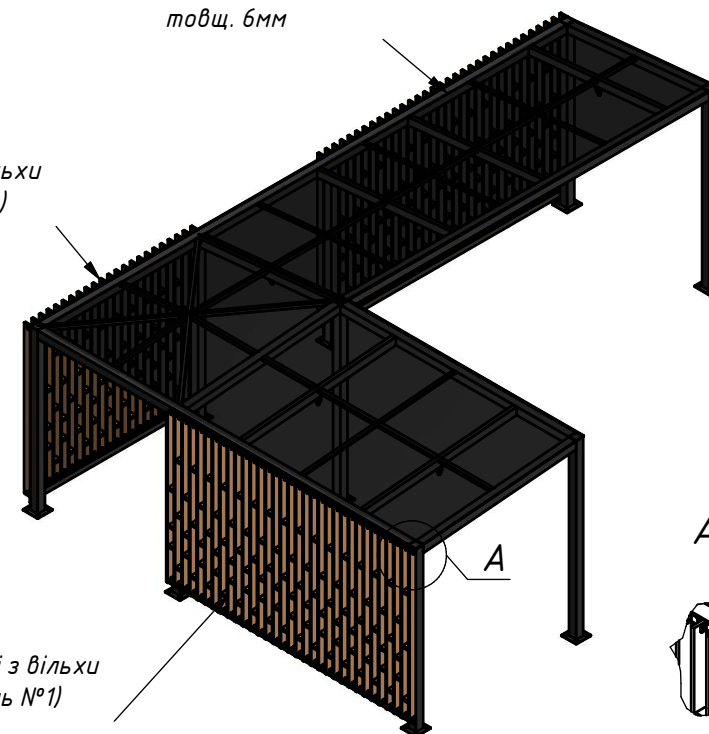

A (1 : 25)

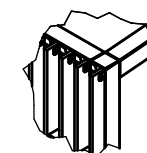

Изм.	Лист	№ докум.	Подп.	Дата


Пергола URB-PG.08

Лист
1

Копировал

Формат А3

Какас перголи (1 : 25)

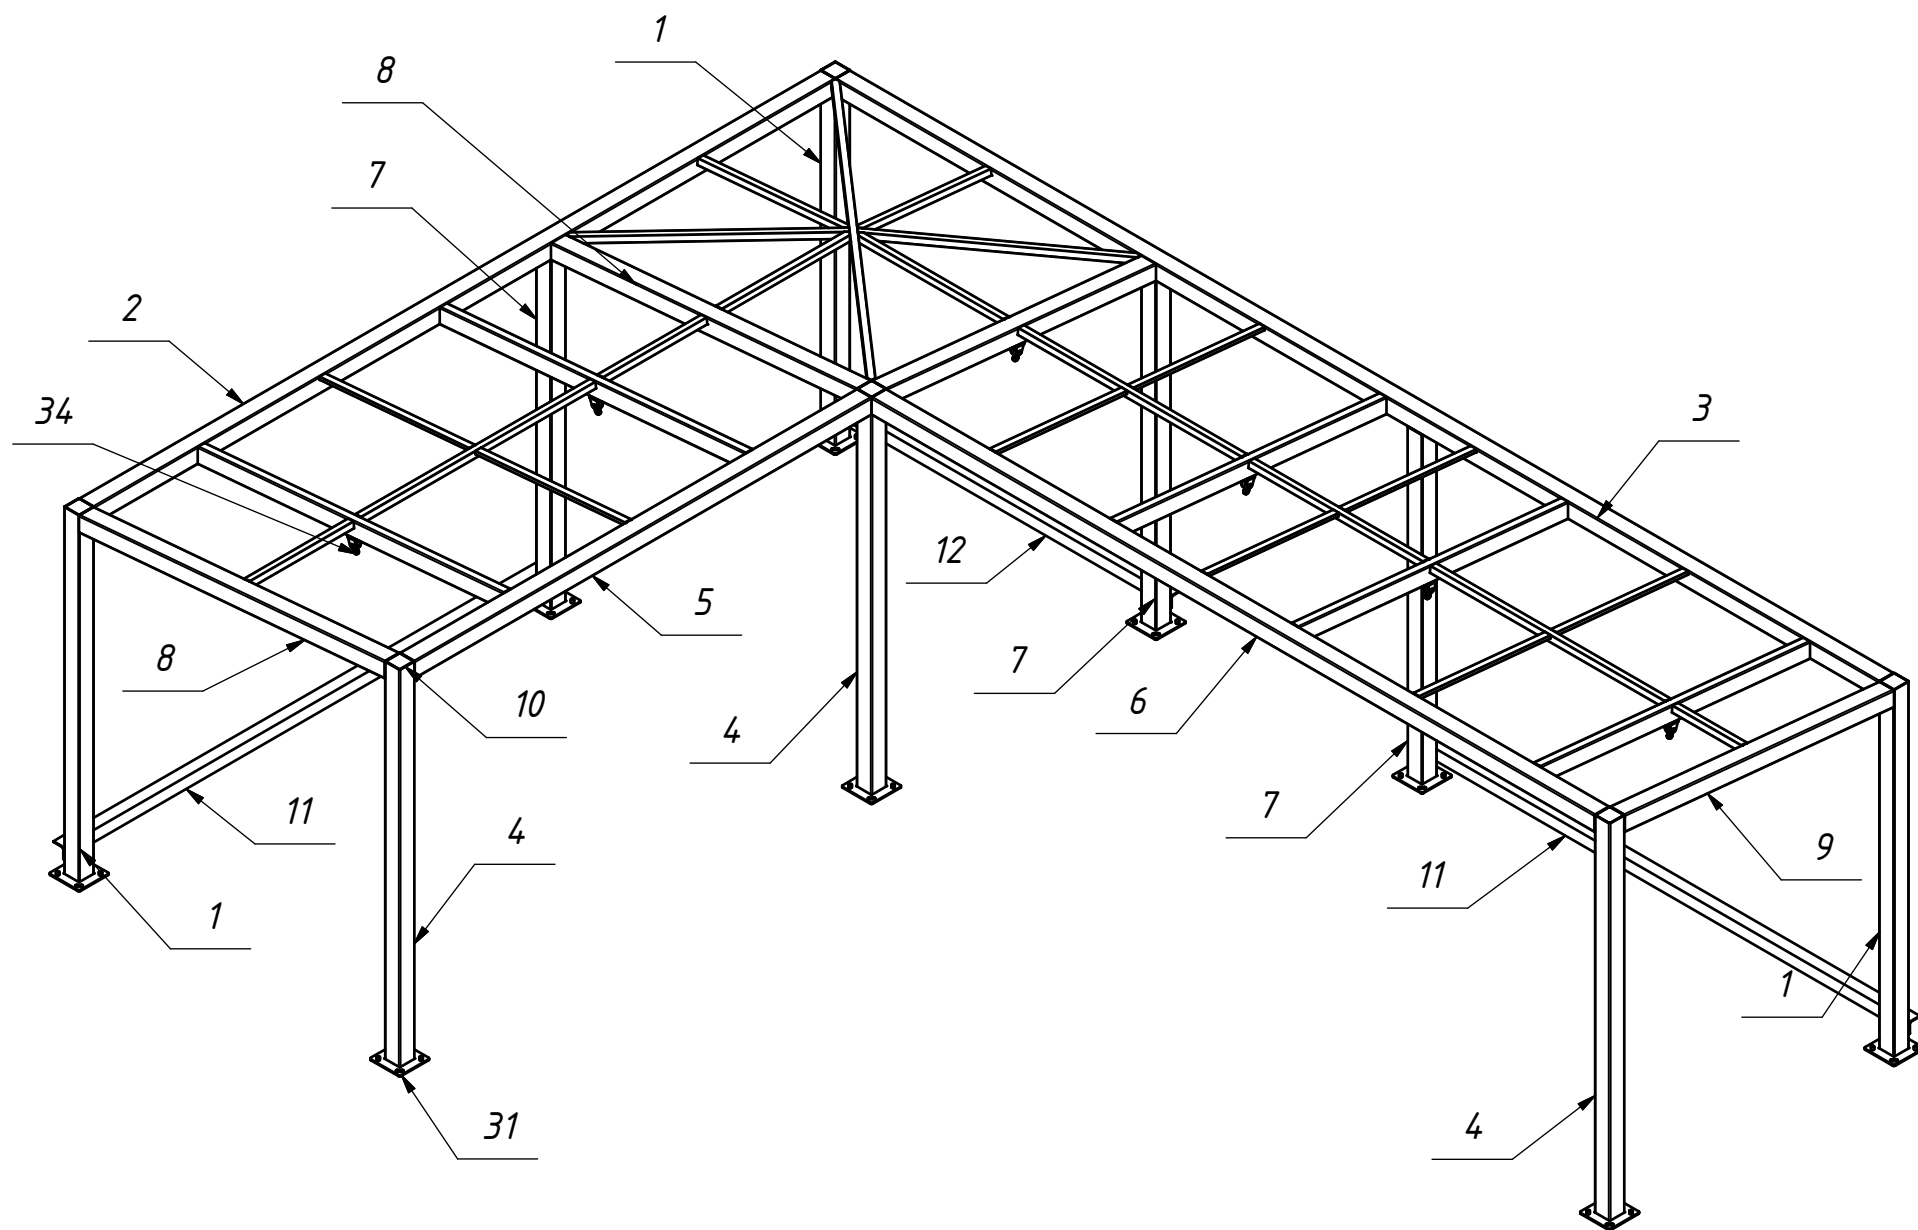

Изм.	Лист	№ докум.	Подп.	Дата


Пергола URB-PG.08

Копировал

Формат А3


Лист
2

План стійок (1 : 25)

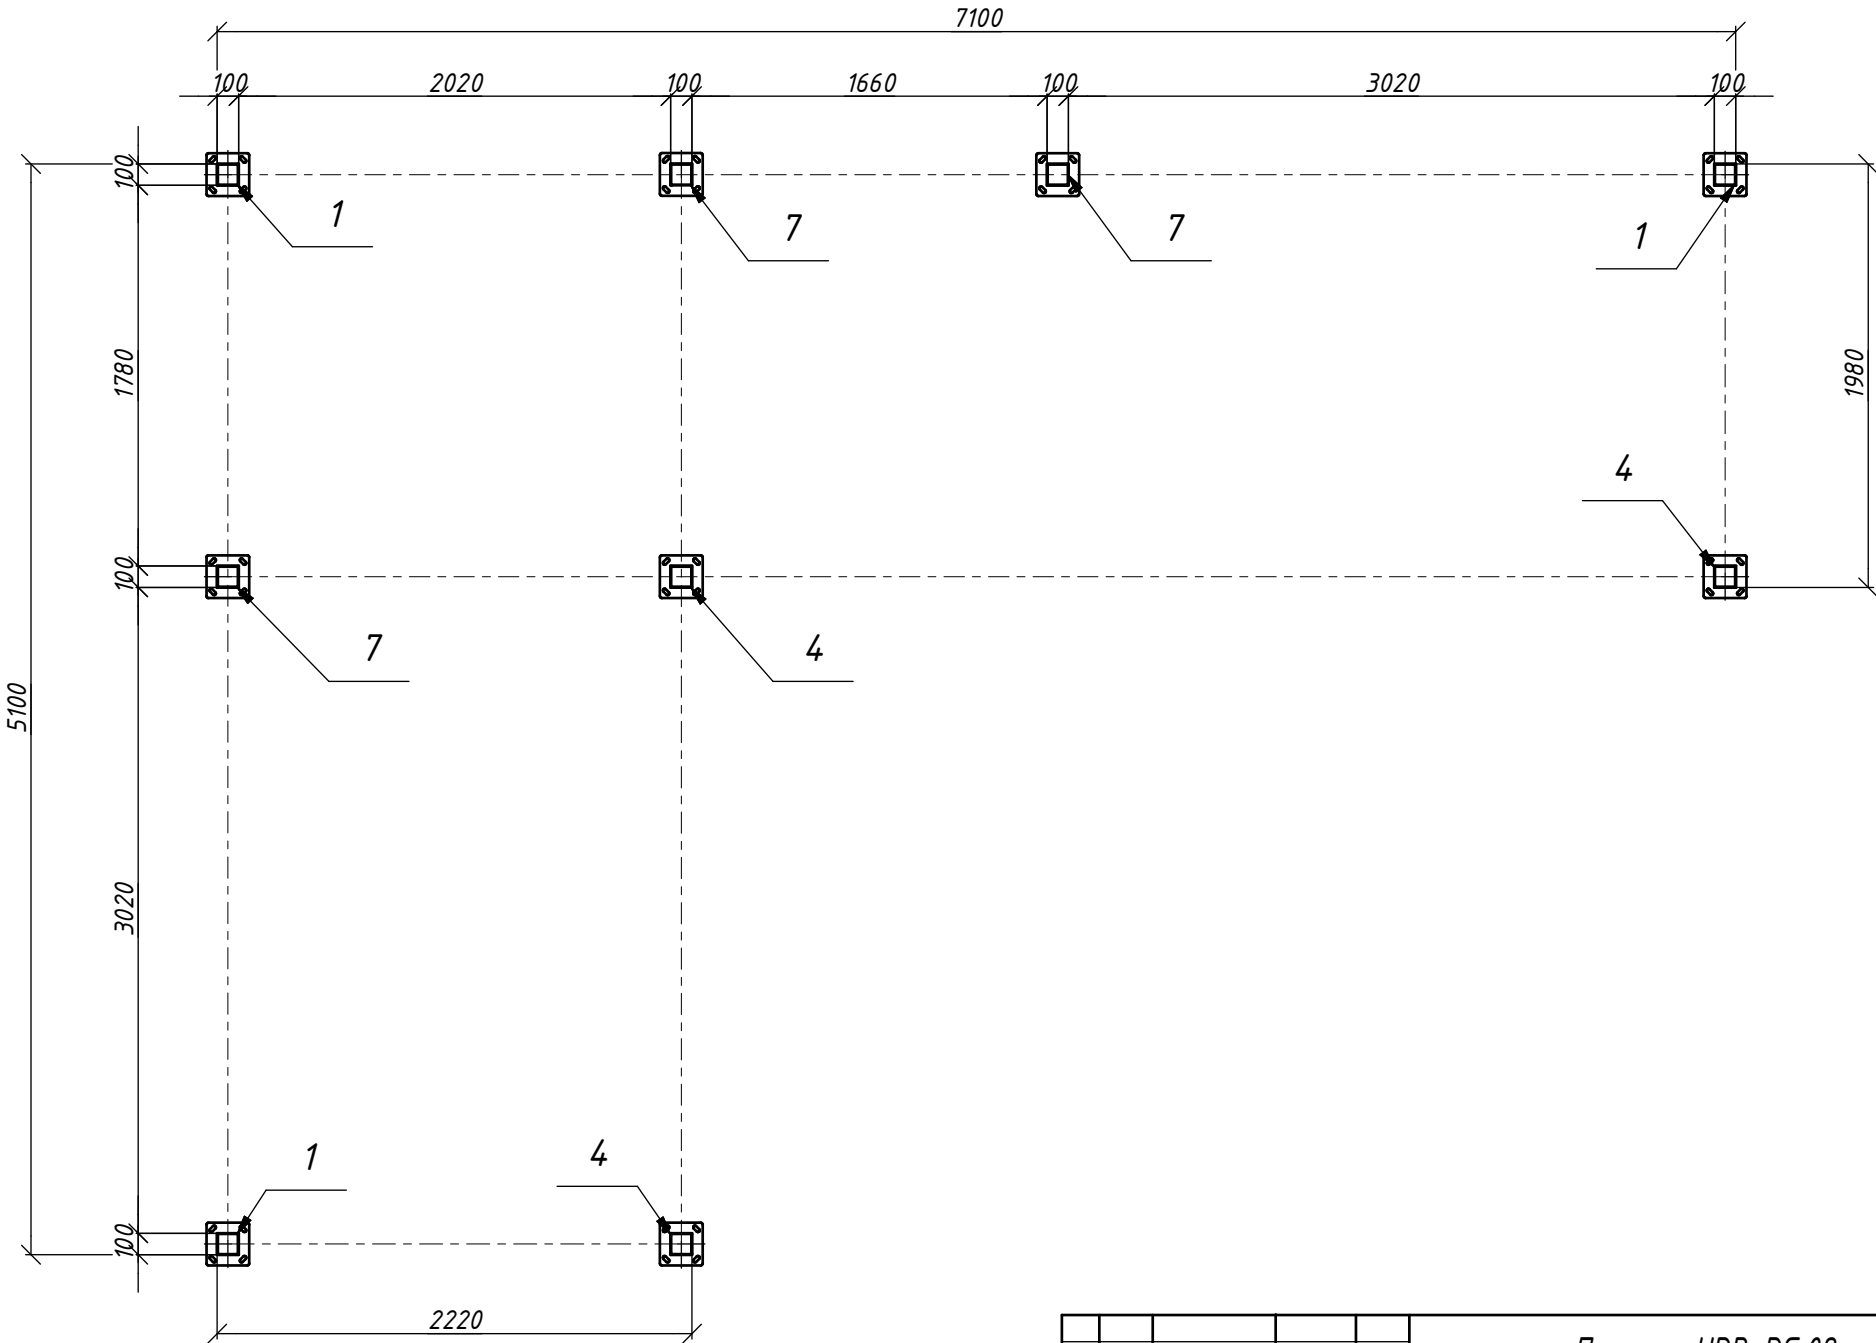

					Пергола URB-PG.08		Лист
Изм.	Лист	№ докум.	Подп.	Дата			3

План покрівлі (1 : 20) 1ч.

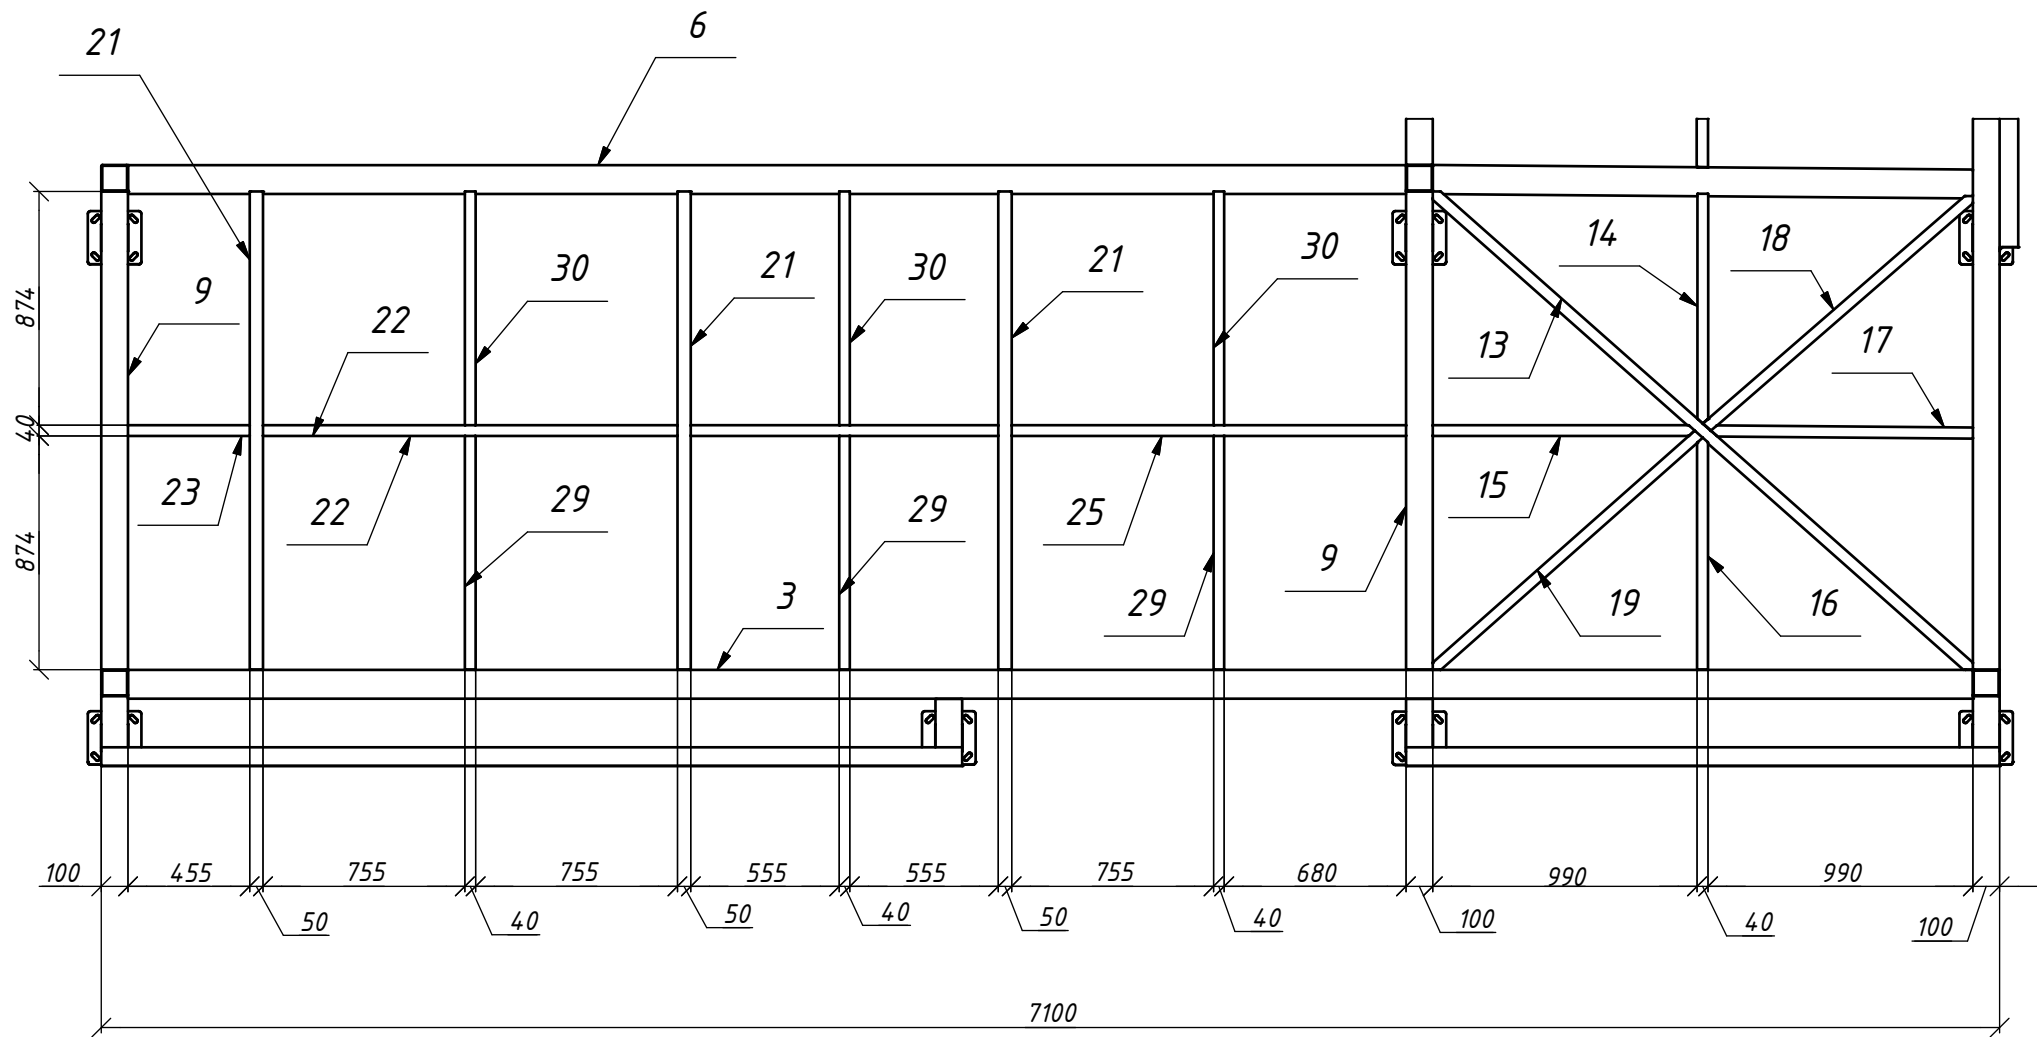

Изм.	Лист	№ докум.	Подп.	Дата


Пергола URB-PG.08

Копировал

Формат А3

Лист
4

План покрівлі (1 : 25) 2ч.

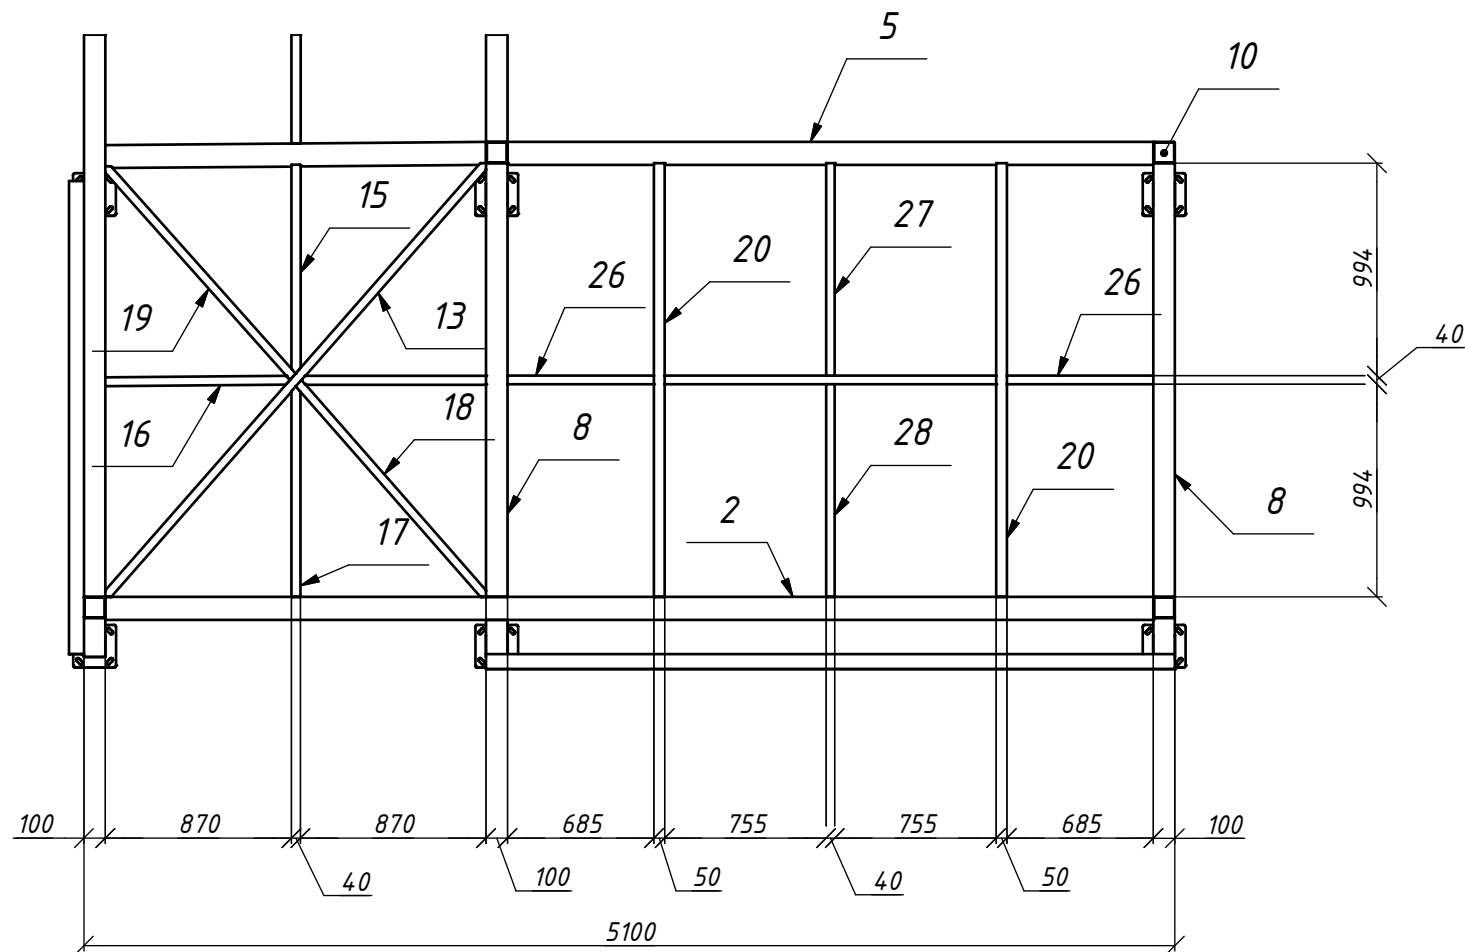

Изм.	Лист	№ докум.	Подп.	Дата


Пергола URB-PG.08

Копировал


Формат А3

Лист
5

Прив'язка підвісу для гоїдалки

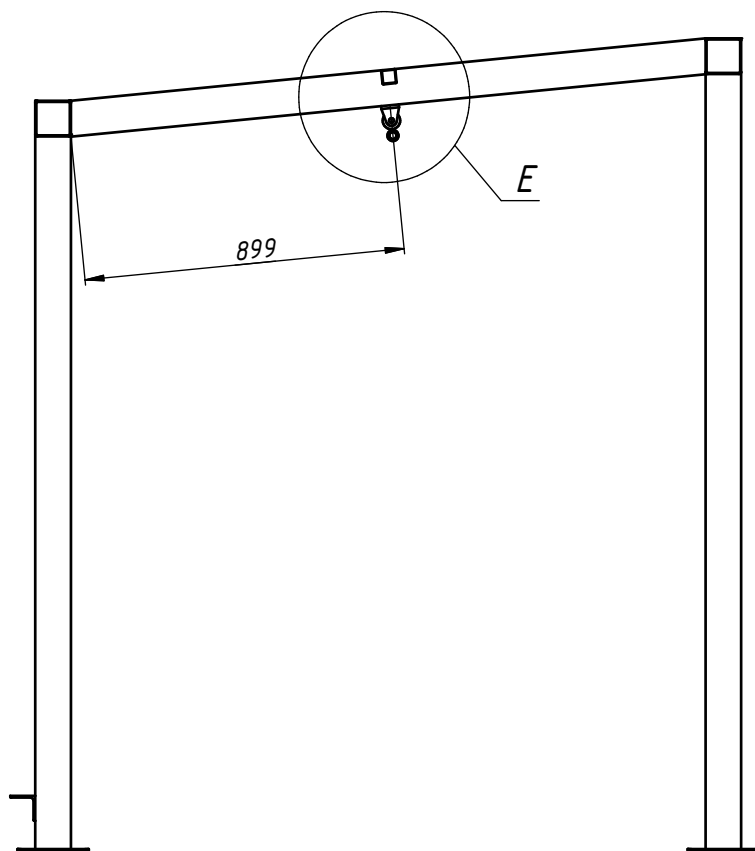

$E (1:6)$

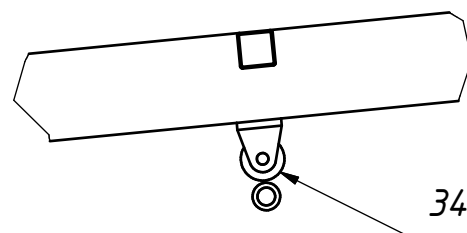








Изм.	Лист	№ докум.	Подп.	Дата

Пергола URB-PG.08

Лист
6

Копировал

Формат А3

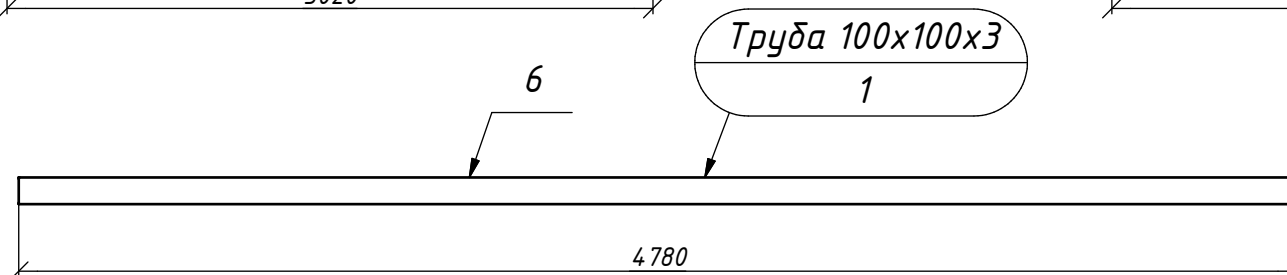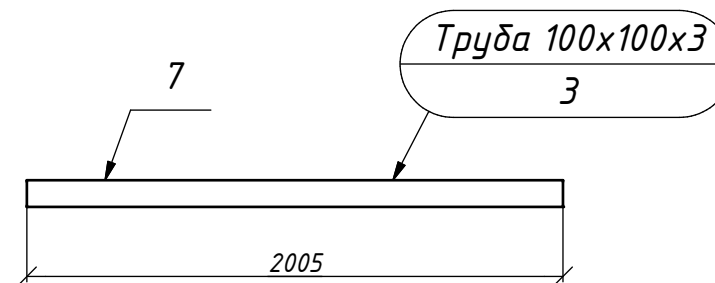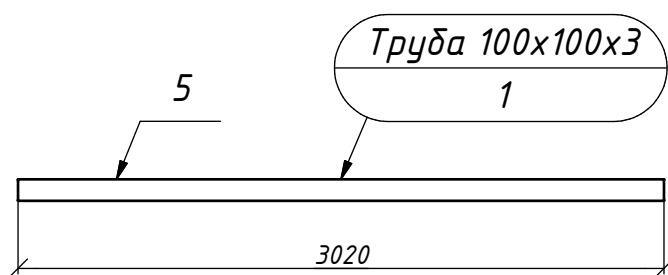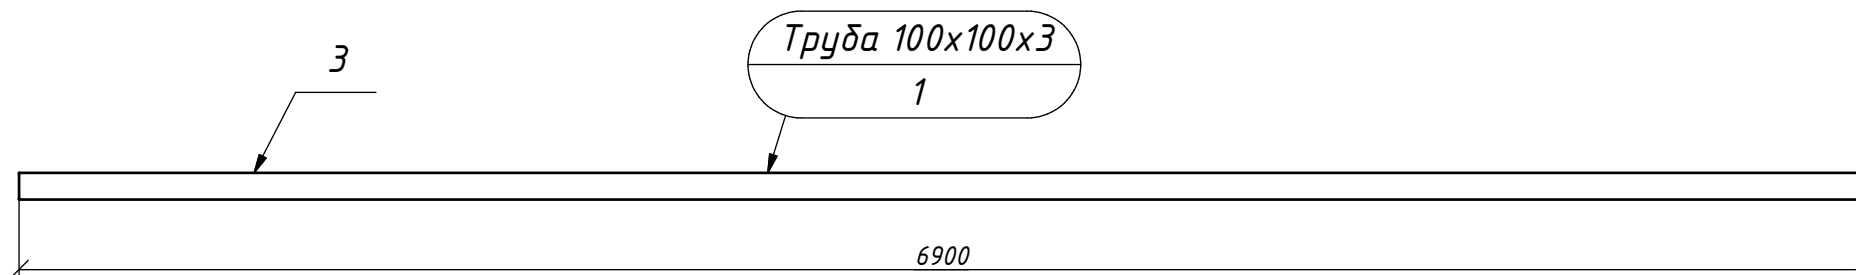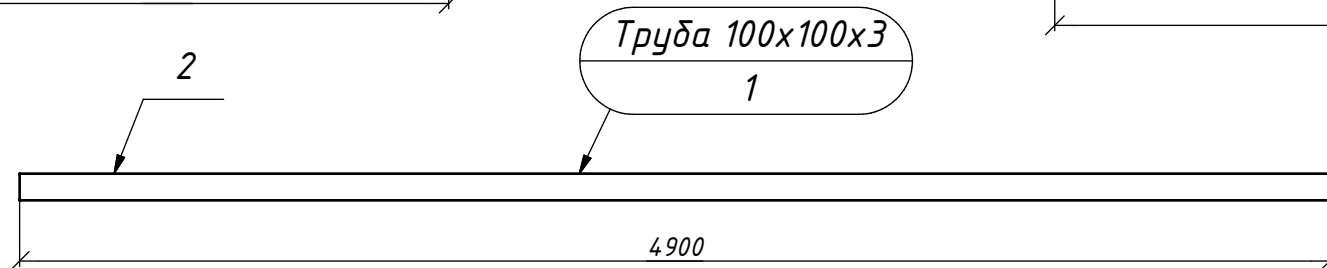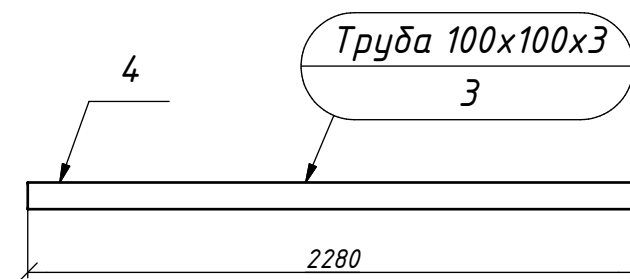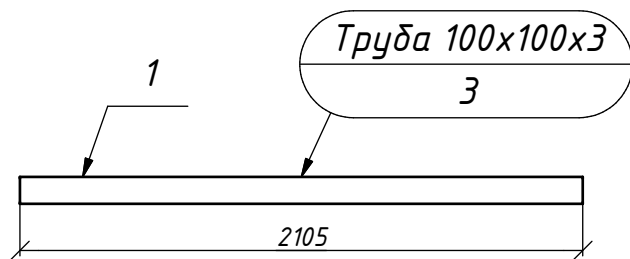













Изм.	Лист	№ докум.	Подп.	Дата

Пергола URB-PG.08

Копировал

Формат А3

Лист
7

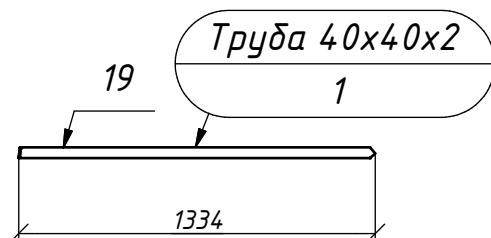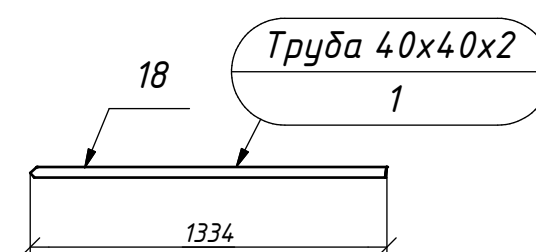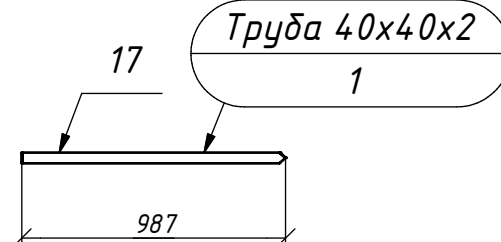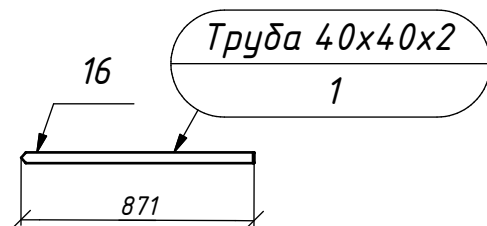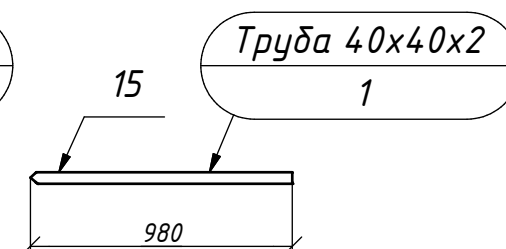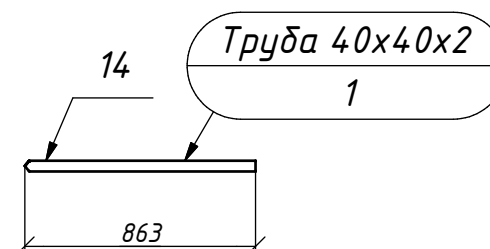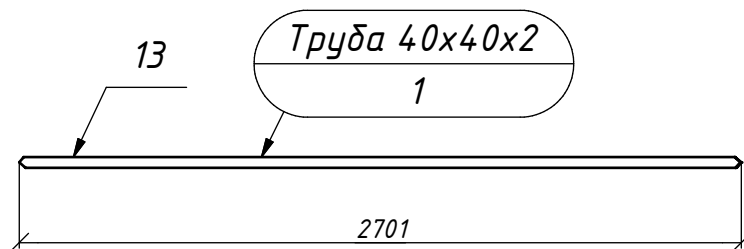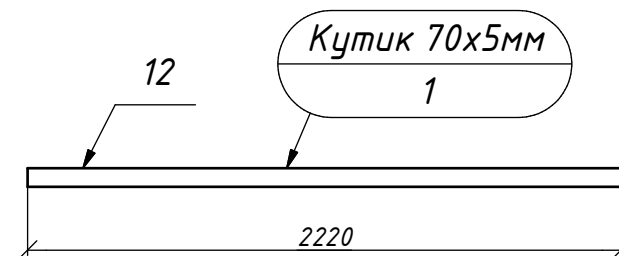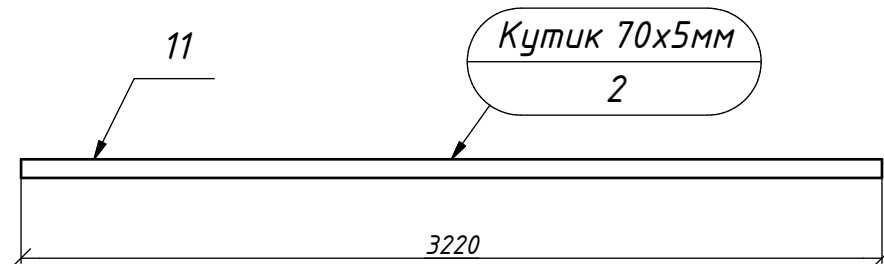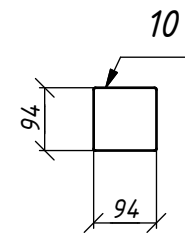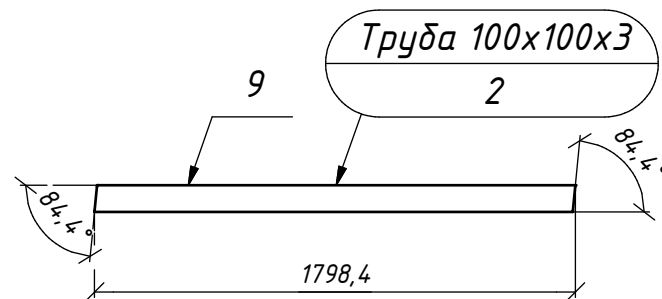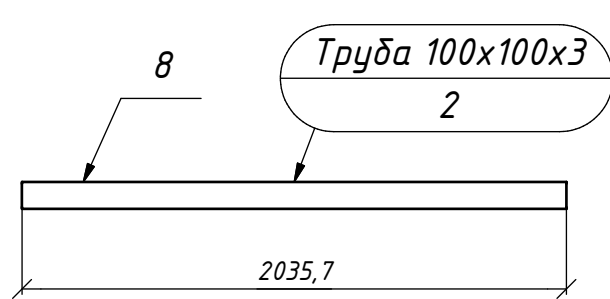










Изм.	Лист	№ докум.	Подп.	Дата

Пергола URB-PG.08

Лист
8

Копировал

Формат А3

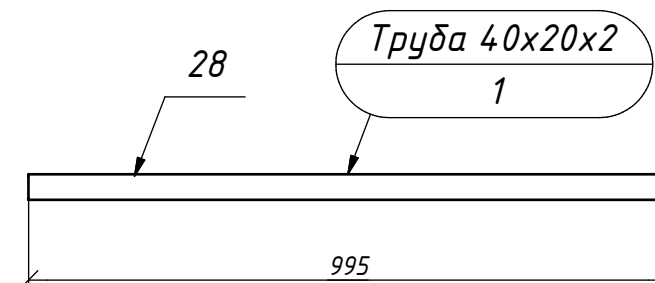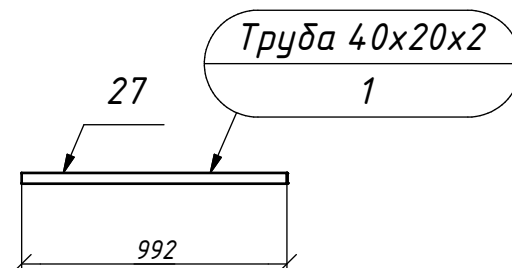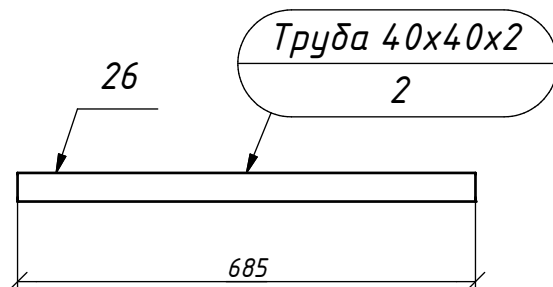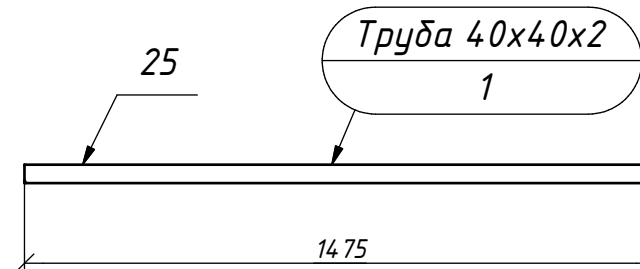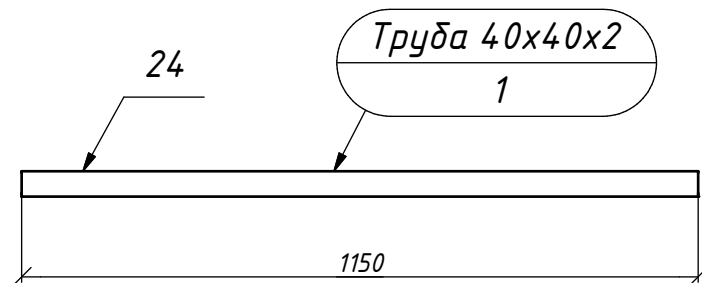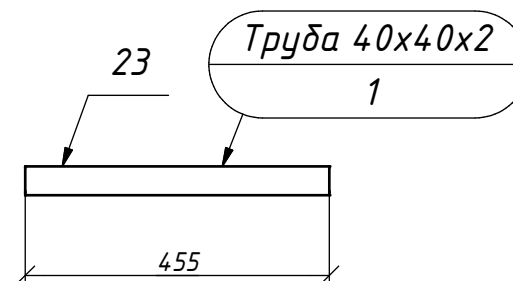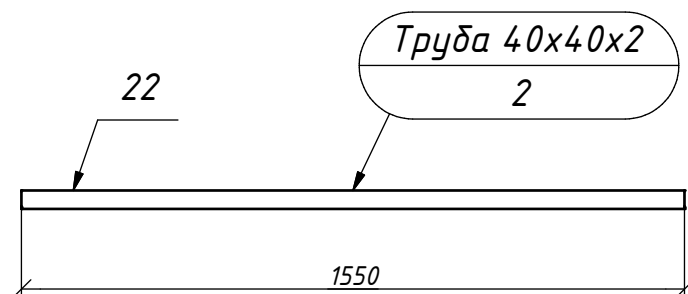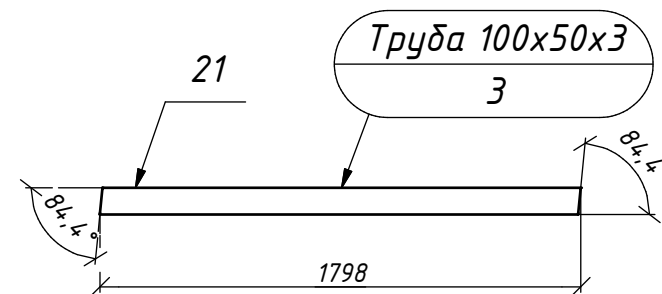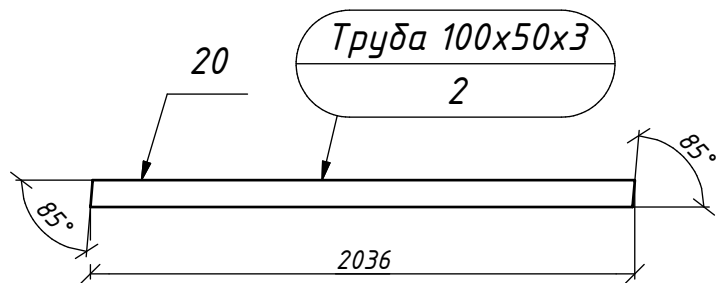







Изм.	Лист	№ докум.	Подп.	Дата

Пергола URB-PG.08

Лист
9

Копировал

Формат А3

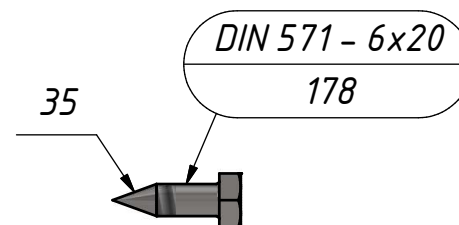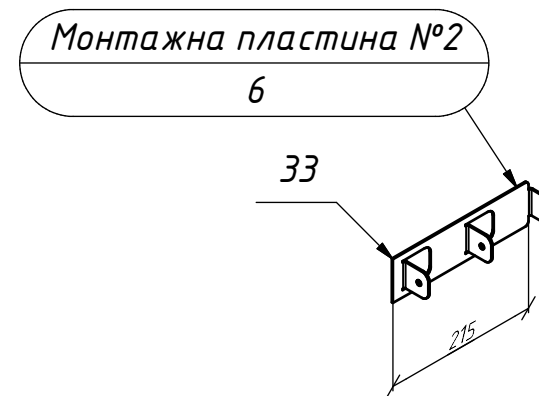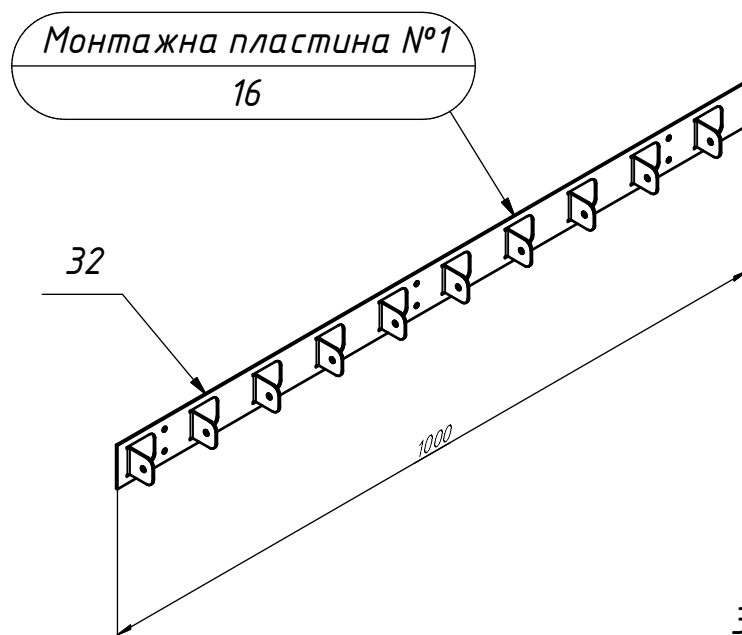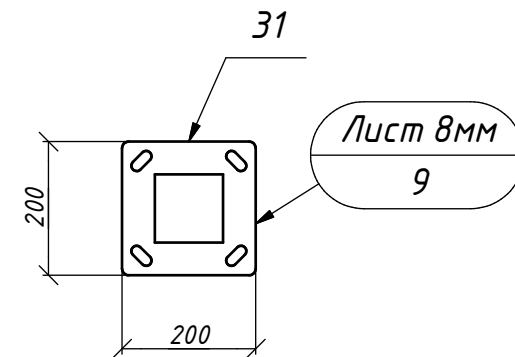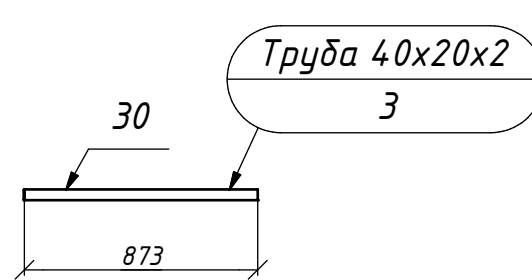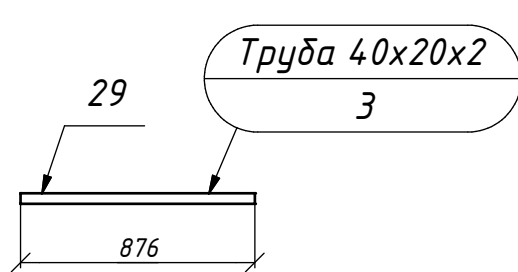





Изм.	Лист	№ докум.	Подп.	Дата

Пергола URB-PG.08

Копировал

Формат А3

Лист
10

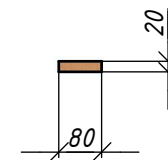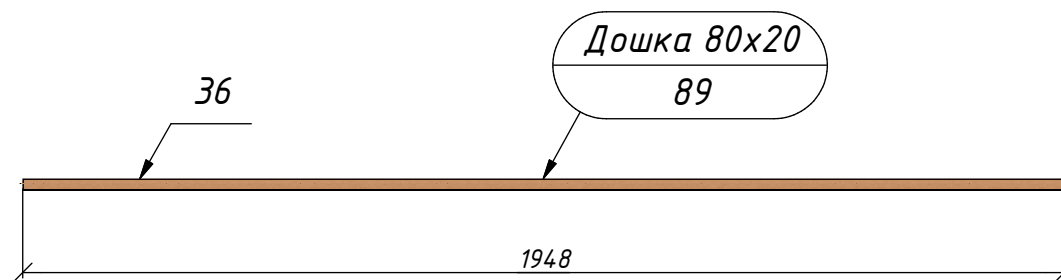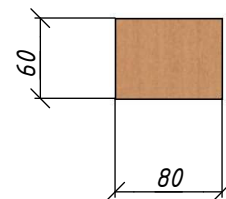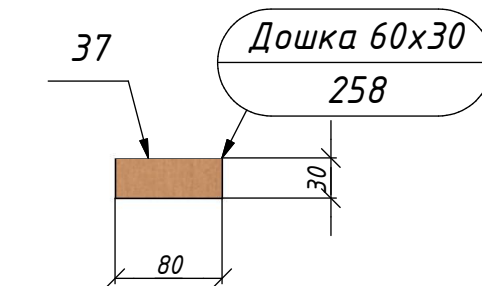

Изм.	Лист	№ докум.	Подп.	Дата


Пергола URB-PG.08

Копировал


Формат А3

Лист
11


Ламелі (Модуль №1) (1 : 12)

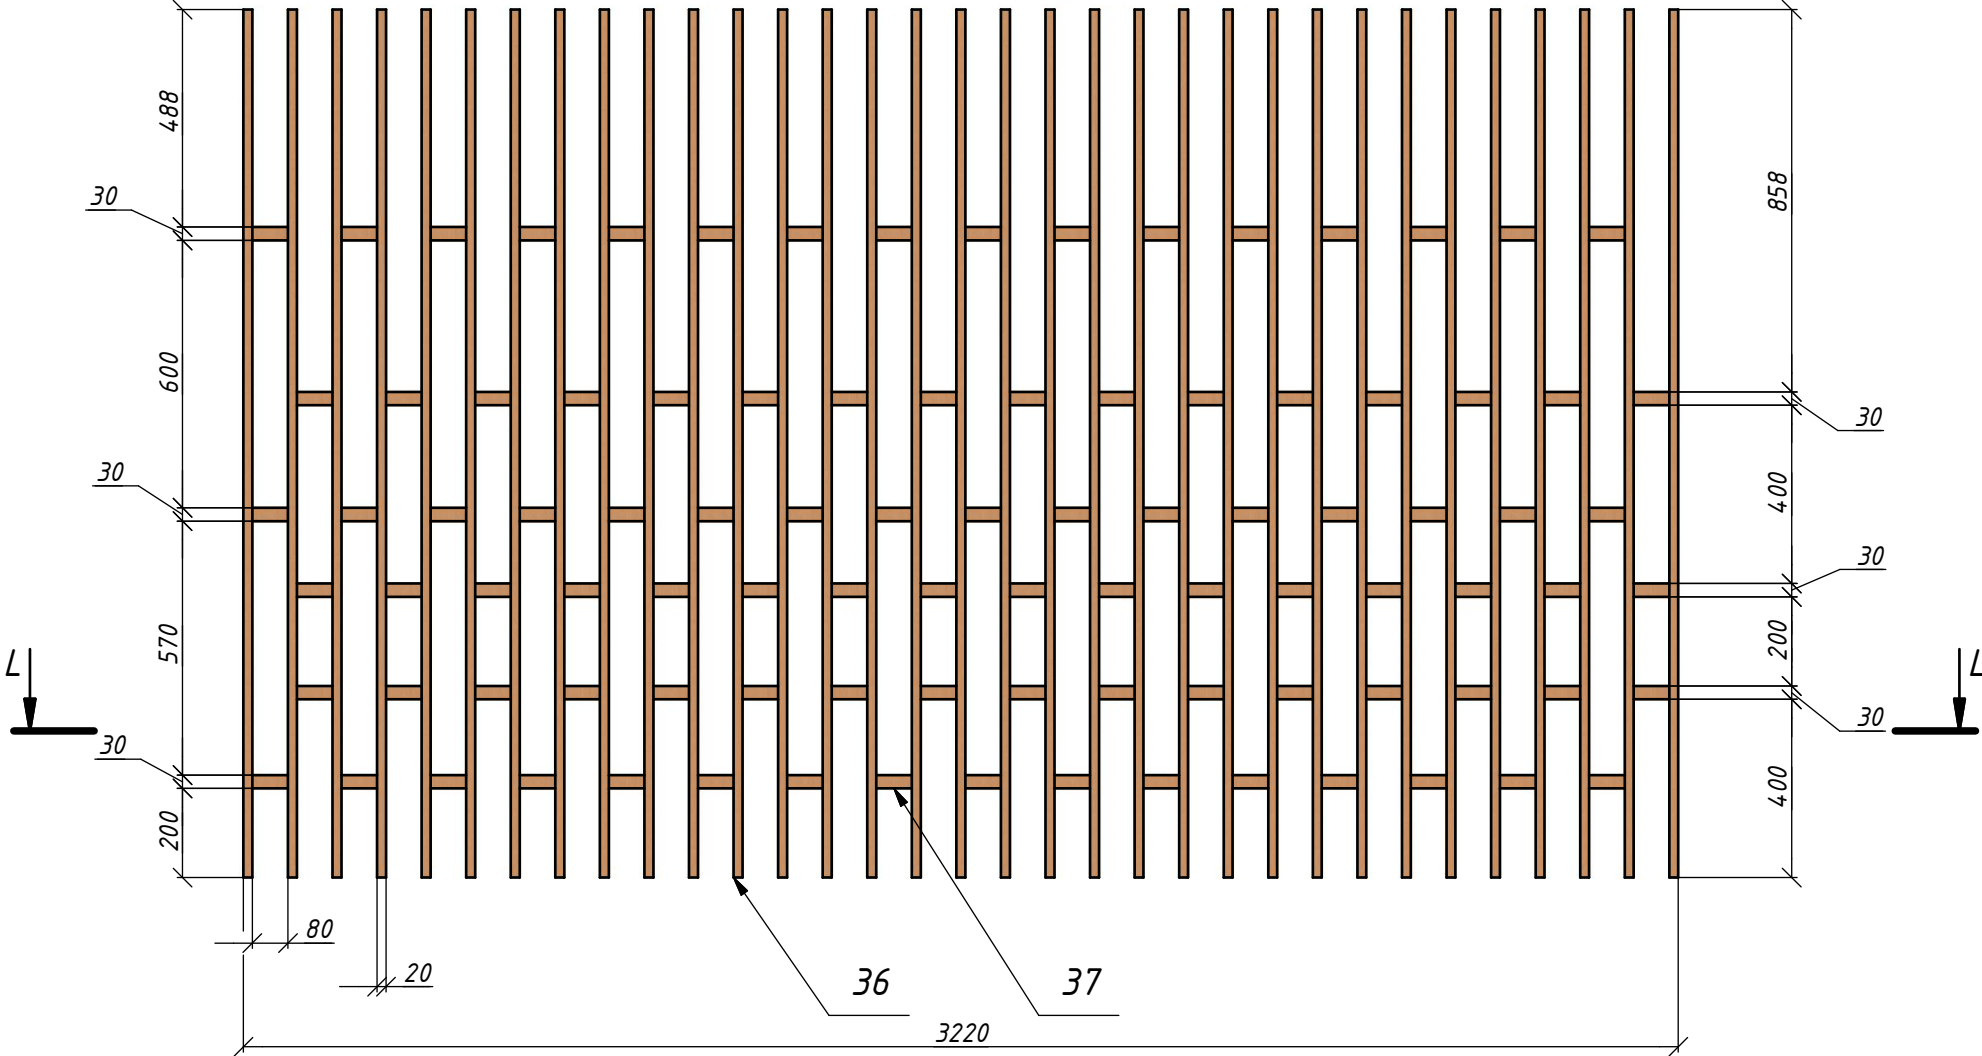


L-L (1 : 12)

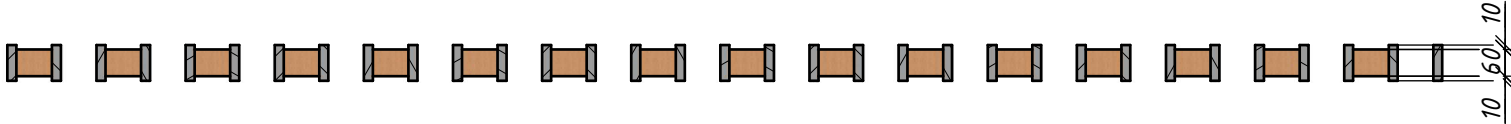


					Пергола URB-PG.08		Лист
Изм.	Лист	№ докум.	Подп.	Дата			12

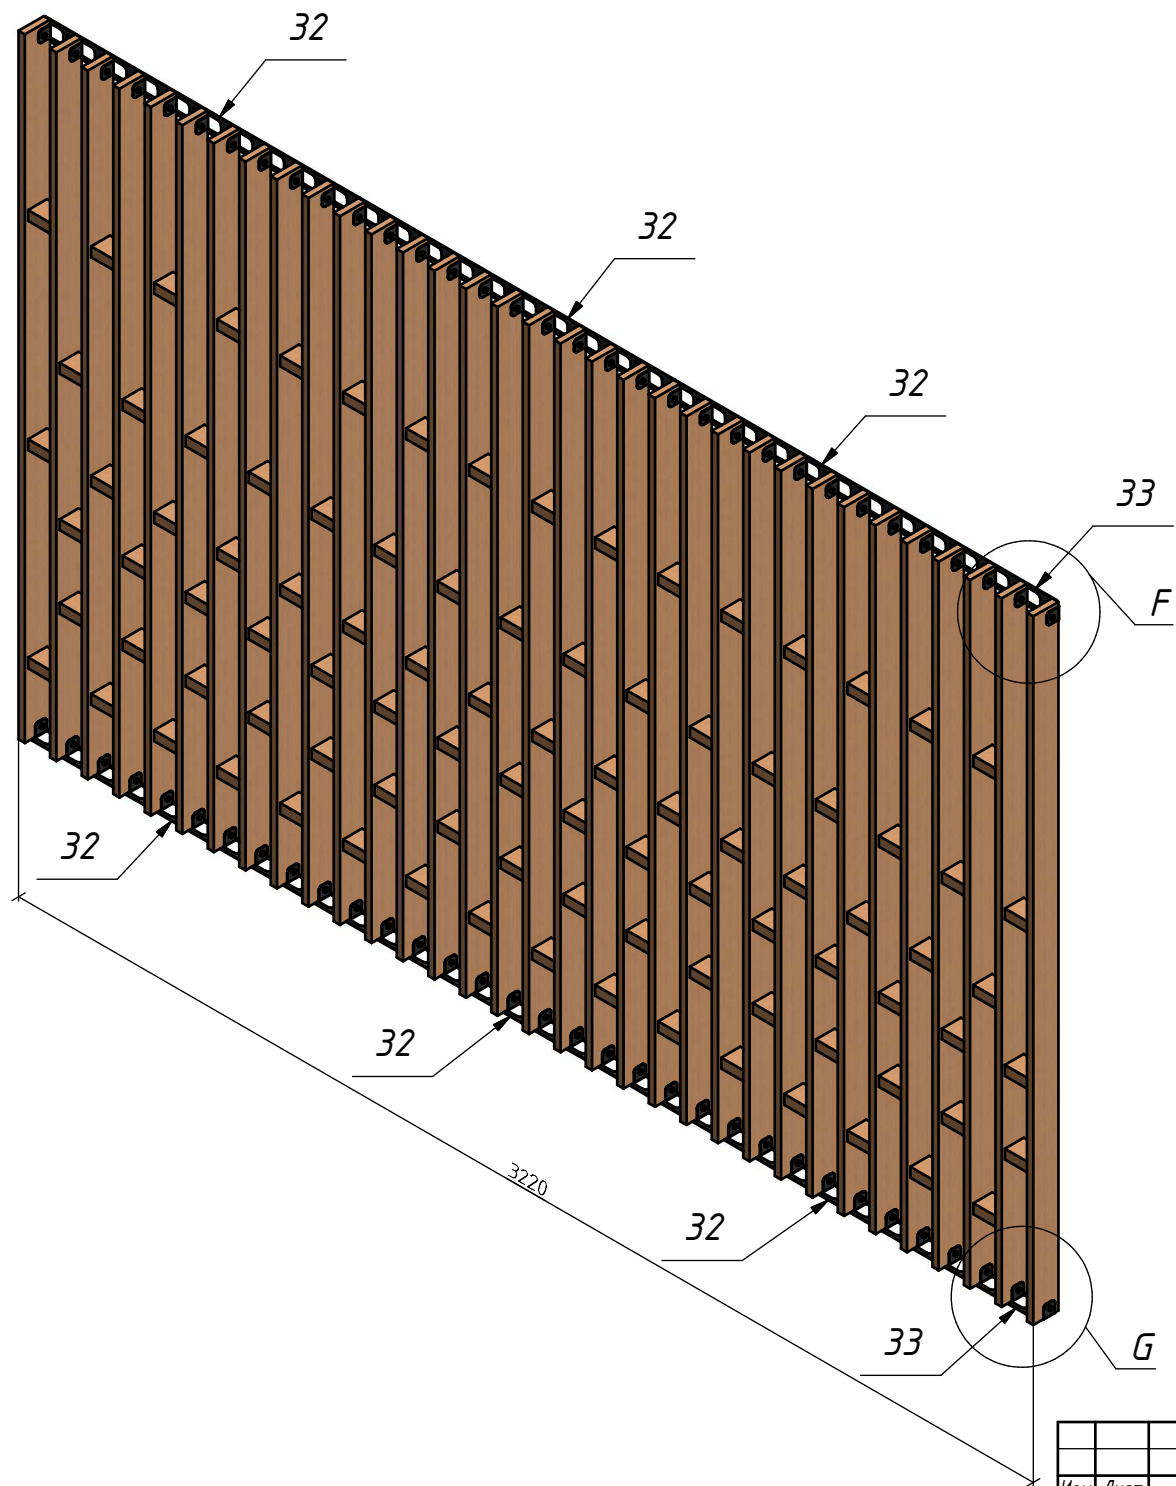

$F(1:4)$

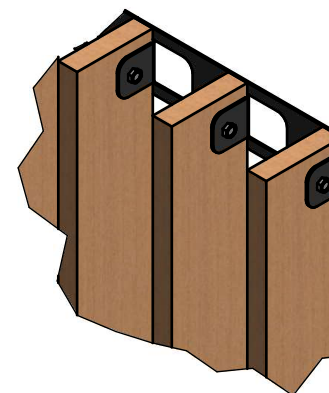

$G(1:4)$

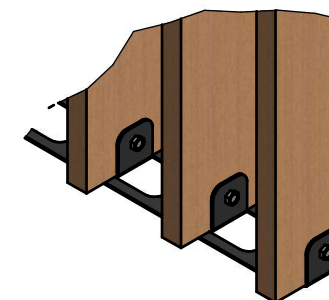

Изм.	Лист	№ докум.	Подп.	Дата


Пергола URB-PG.08

Лист
13


Копировал

Формат А3


Ламелі (Модуль №2) (1 : 12)

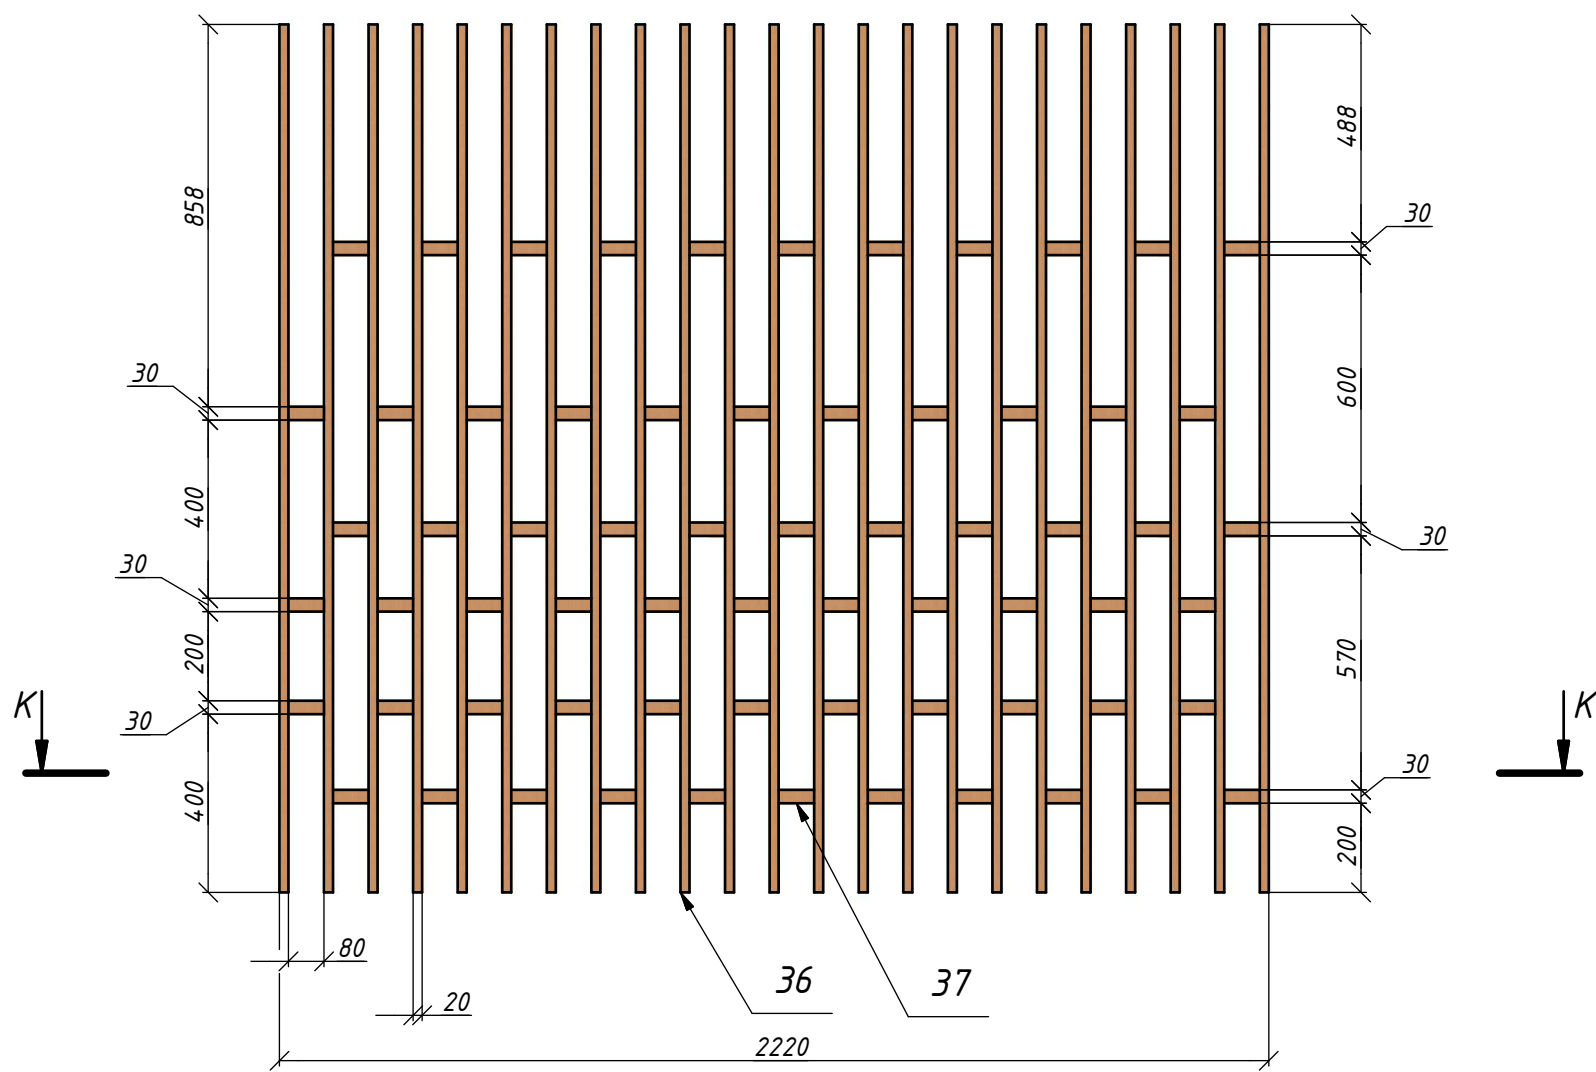


К-К (1 : 12)

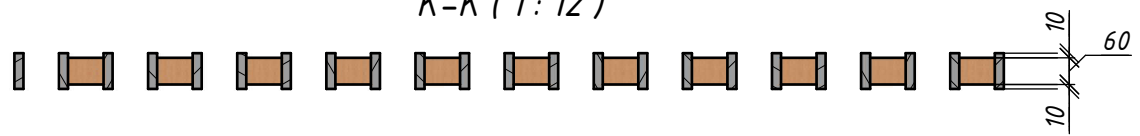


					Пергола URB-PG.08		Лист
Изм.	Лист	№ докум.	Подп.	Дата			14

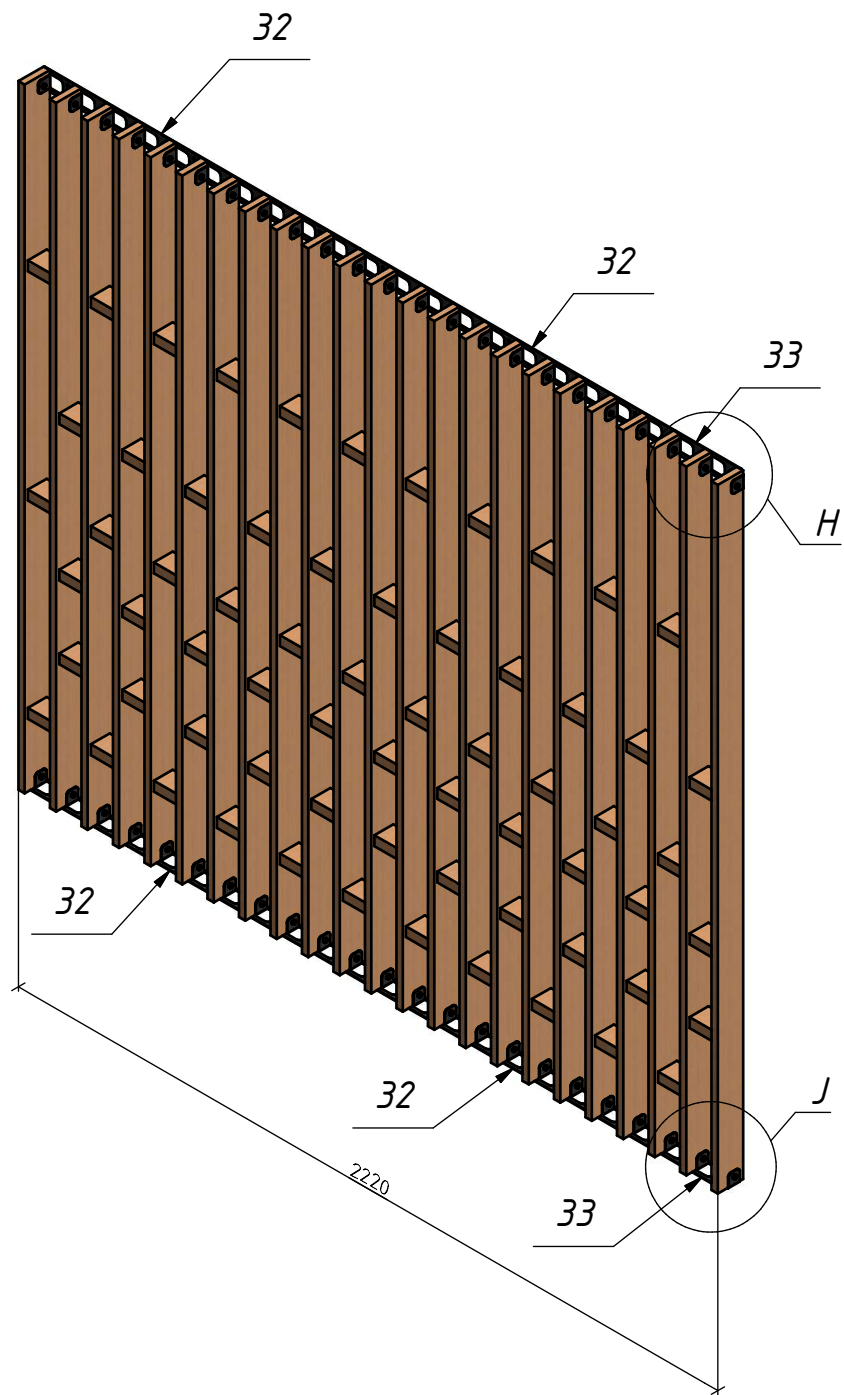

H (1:4)

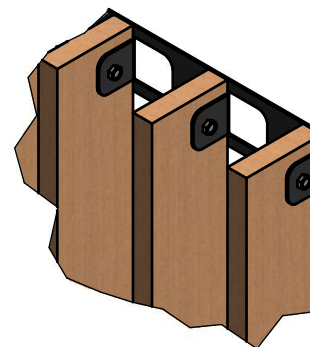

J (1:4)

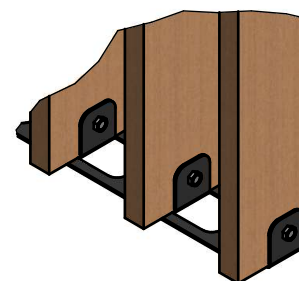

						Пергола URB-PG.08	Лист
Изм.	Лист	№ докум.	Подп.	Дата			15

Копировал

Формат А3