



Согласовано:							
Инв. N орг.	Подпись и дата	Взам. инв. №					

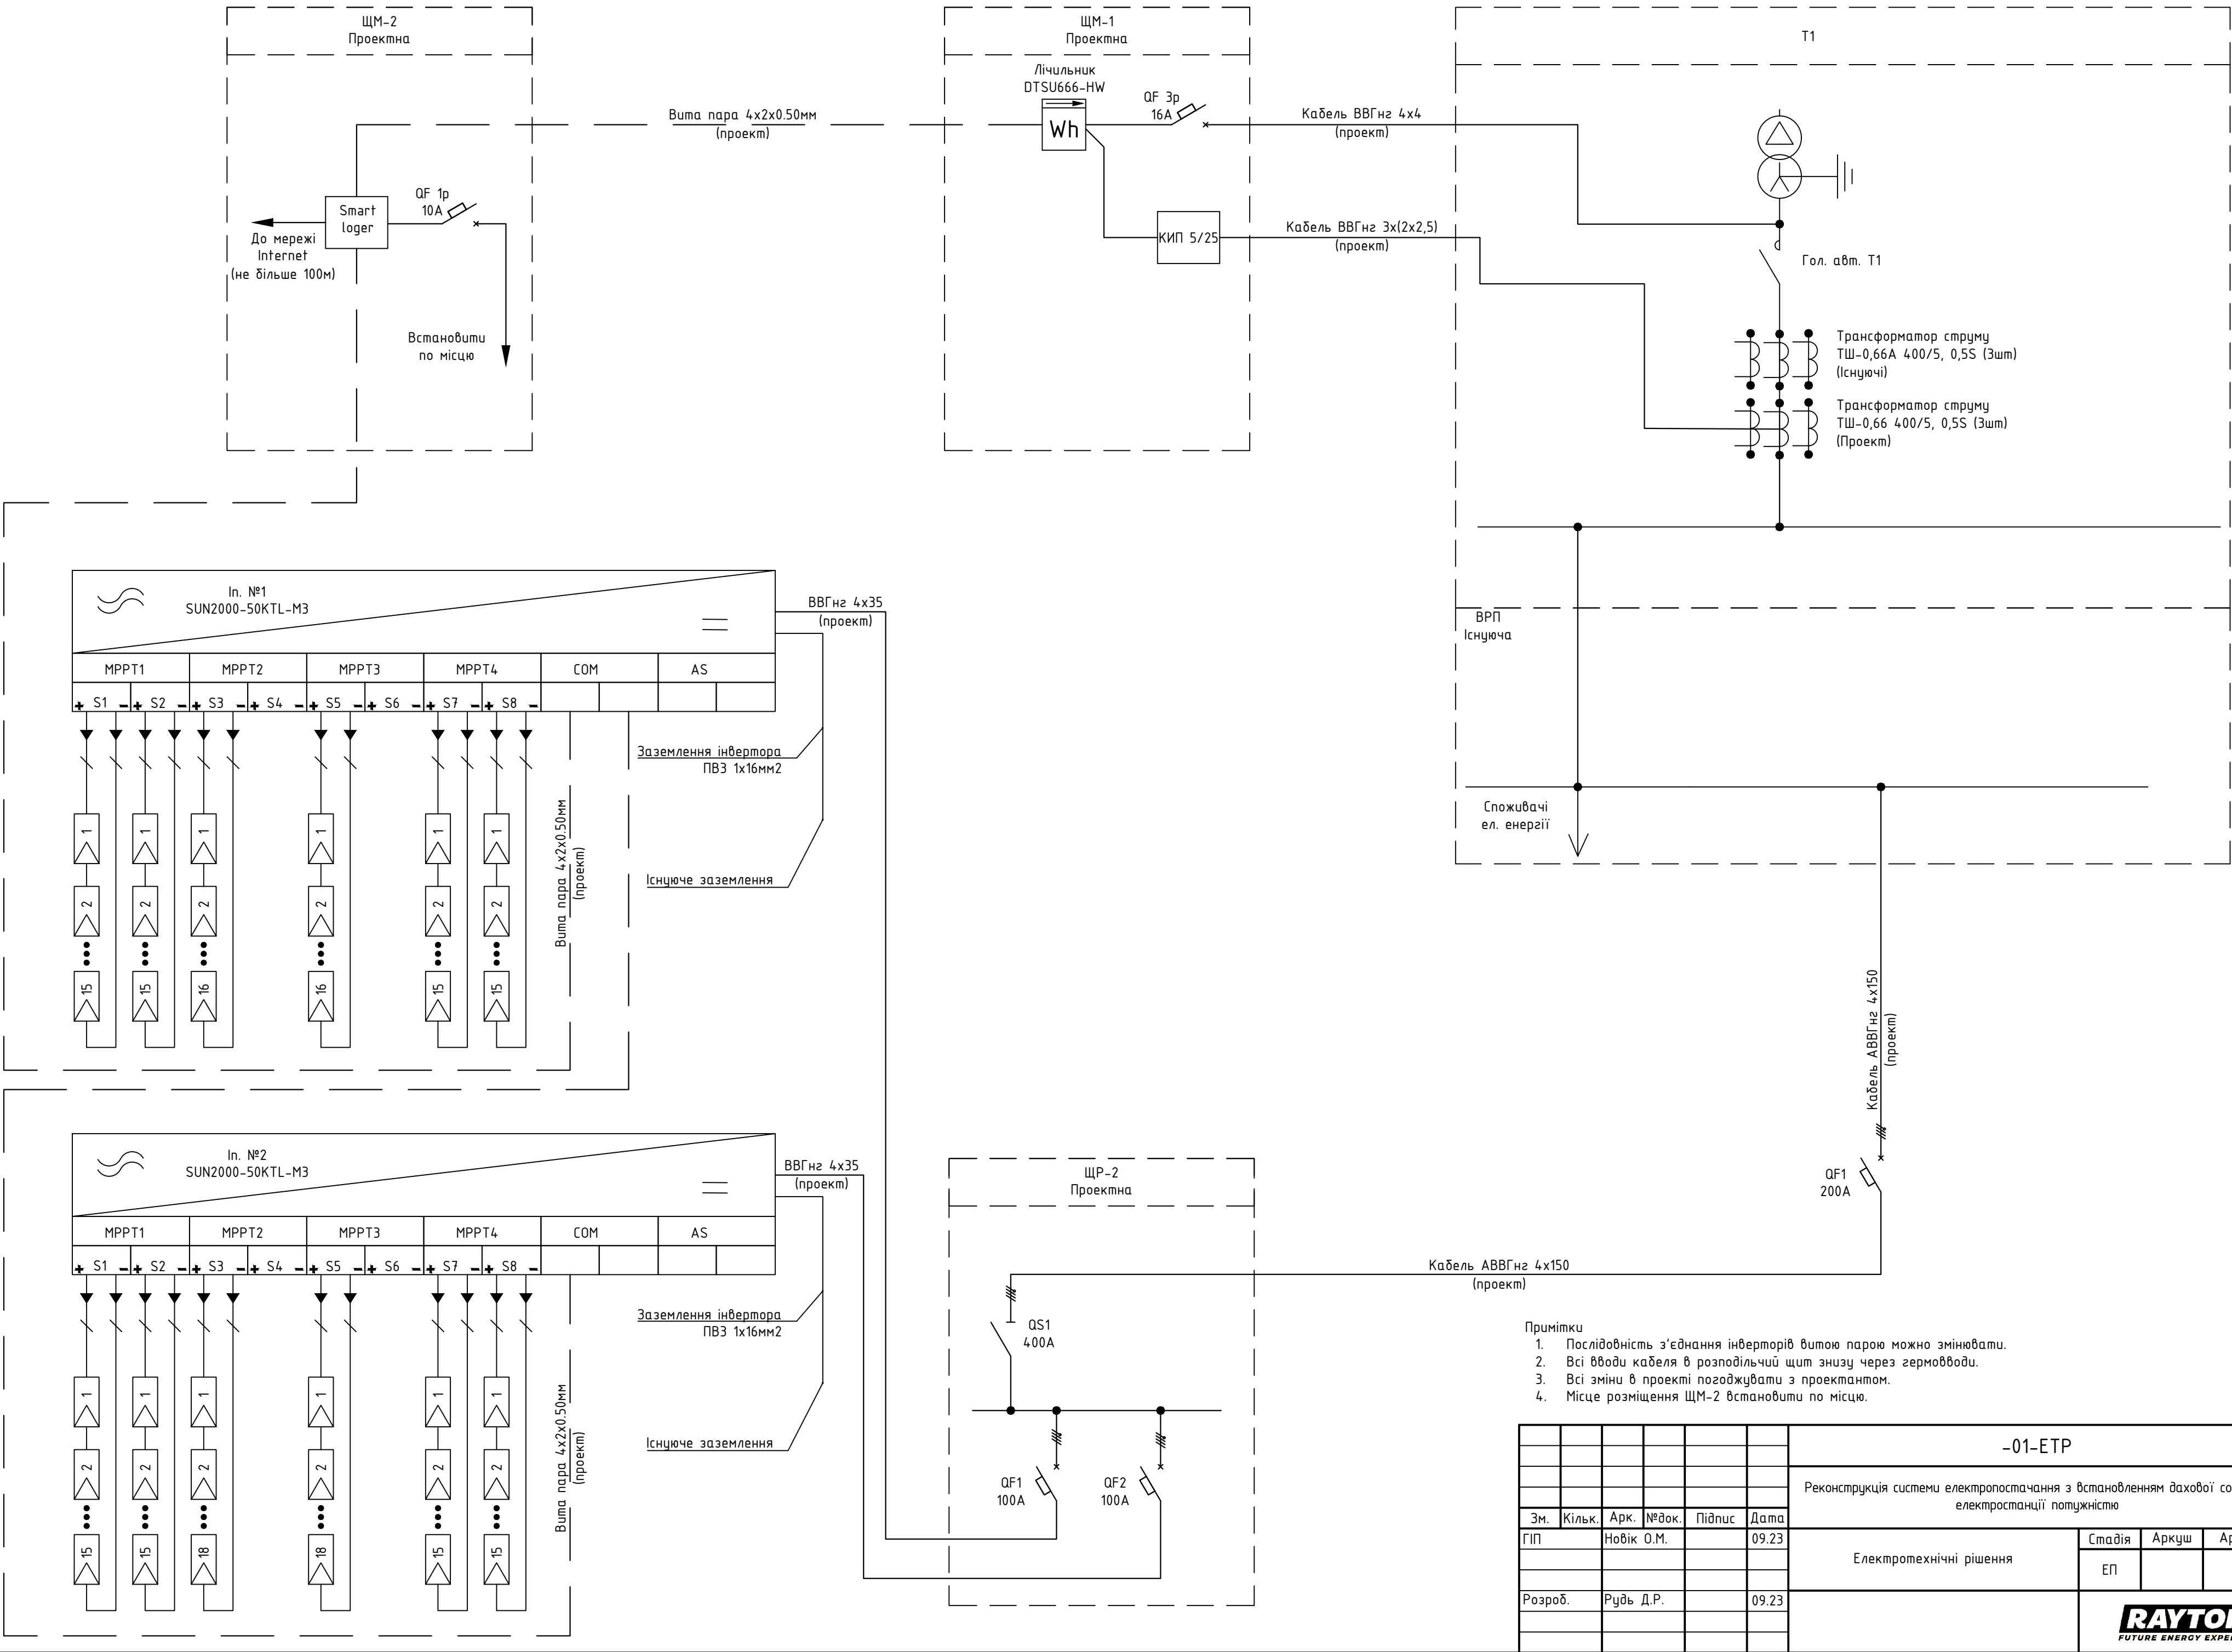


Создано/внесено:					
Инф. N орг.	Подпись и дата	Взам. инф. №			

- Trina 570 - 104мм
- Jinko 570 - 84мм
- Trina 565 - 8мм

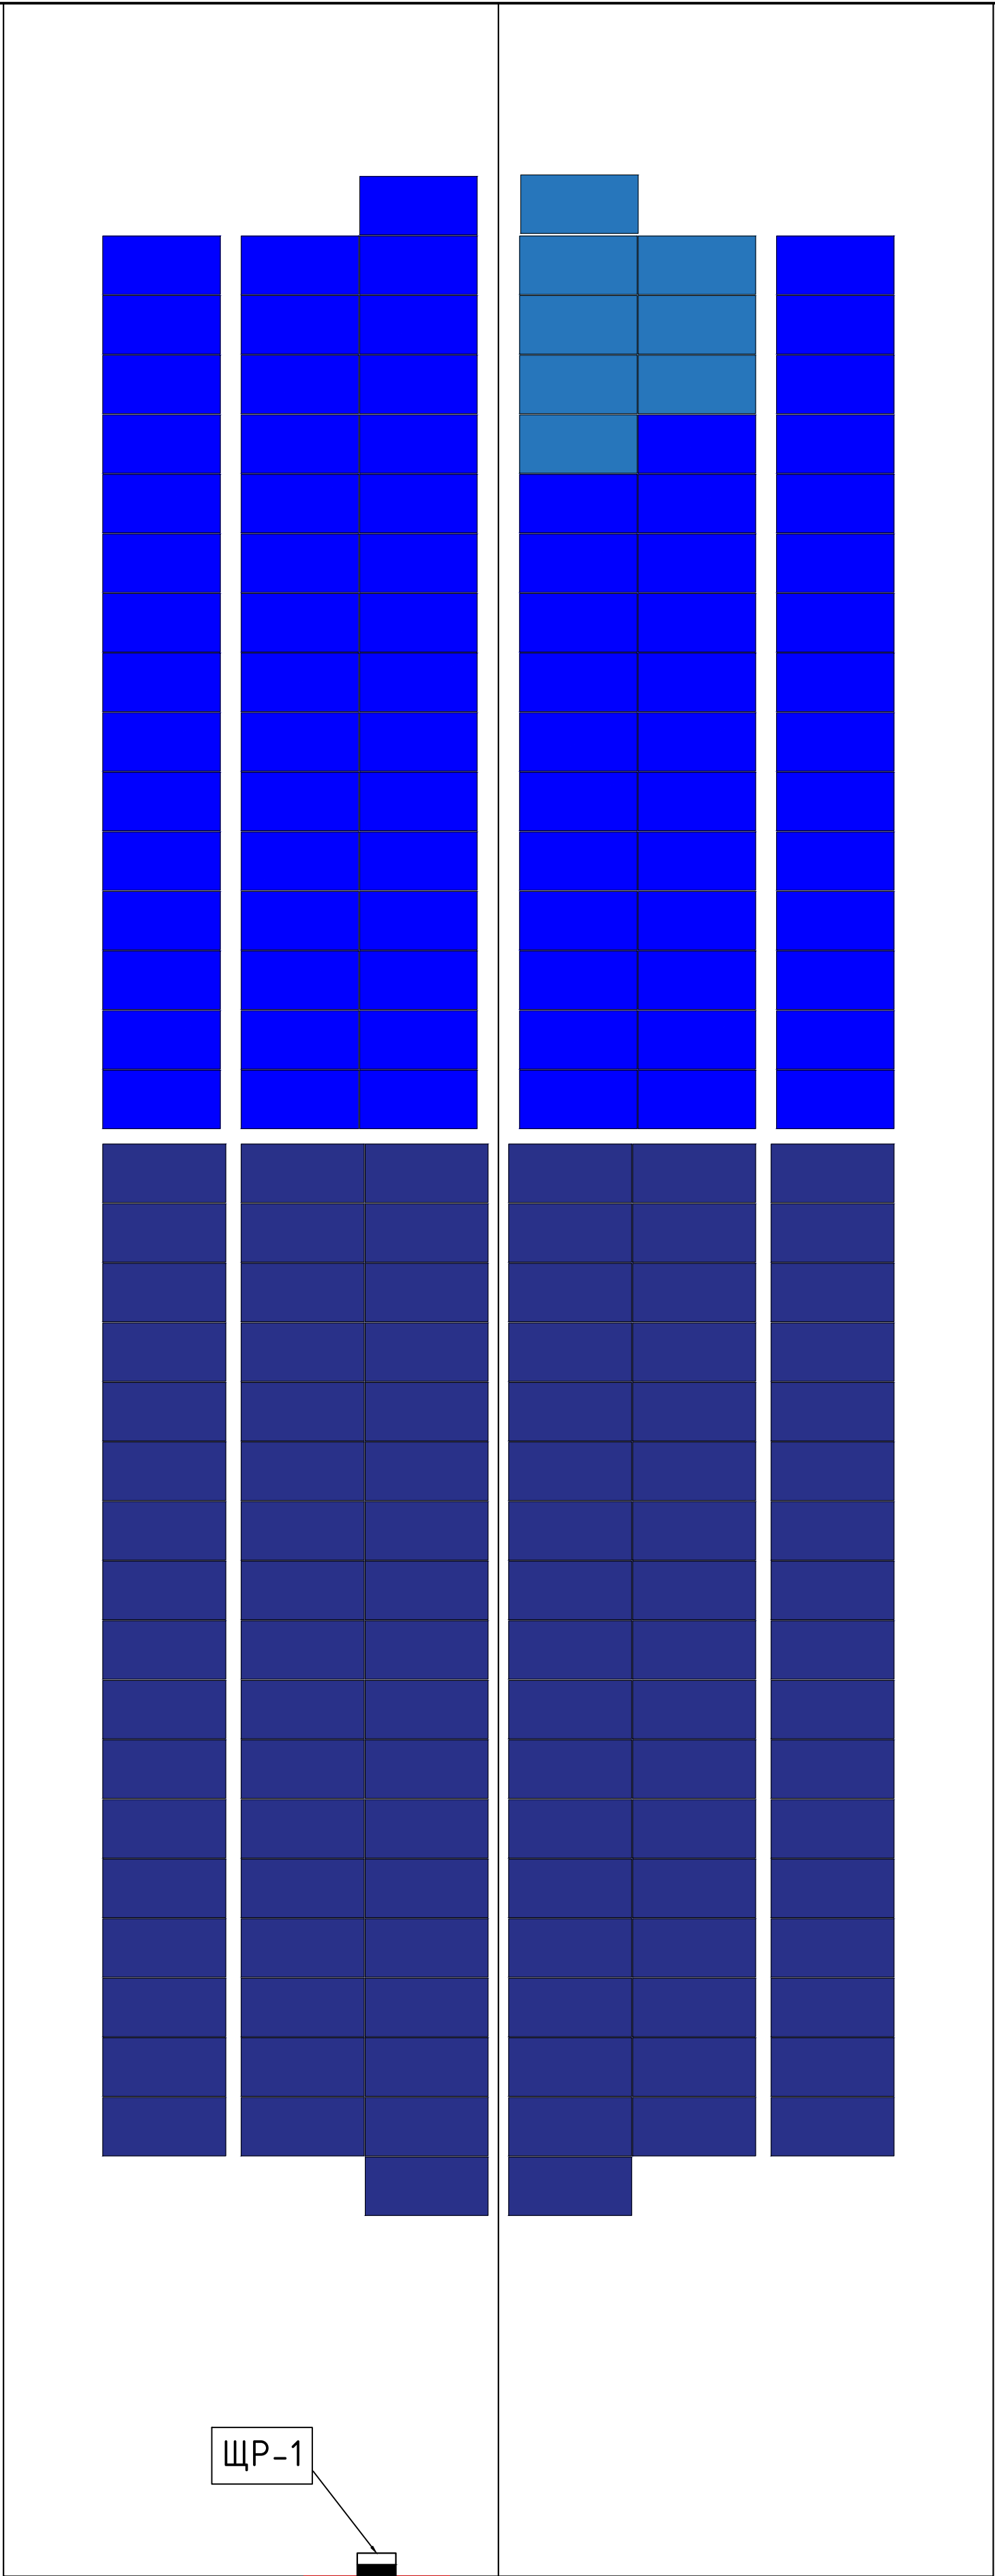


							-01-ЕТР			
							Реконструкція системи електропостачання з встановленням дахової сонячної електростанції потужністю			
Зм.	Кільк.	Арк.	№ док.	Підпис	Дата		Електротехнічні рішення		Стадія	Аркуш
ГІП			Новік О.М.		09.23				ЕП	5
Розроб.			Рудь Д.Р.		09.23					

Создано:				Взам. инв. №	
Инф. N орг.				Подпись и дата	

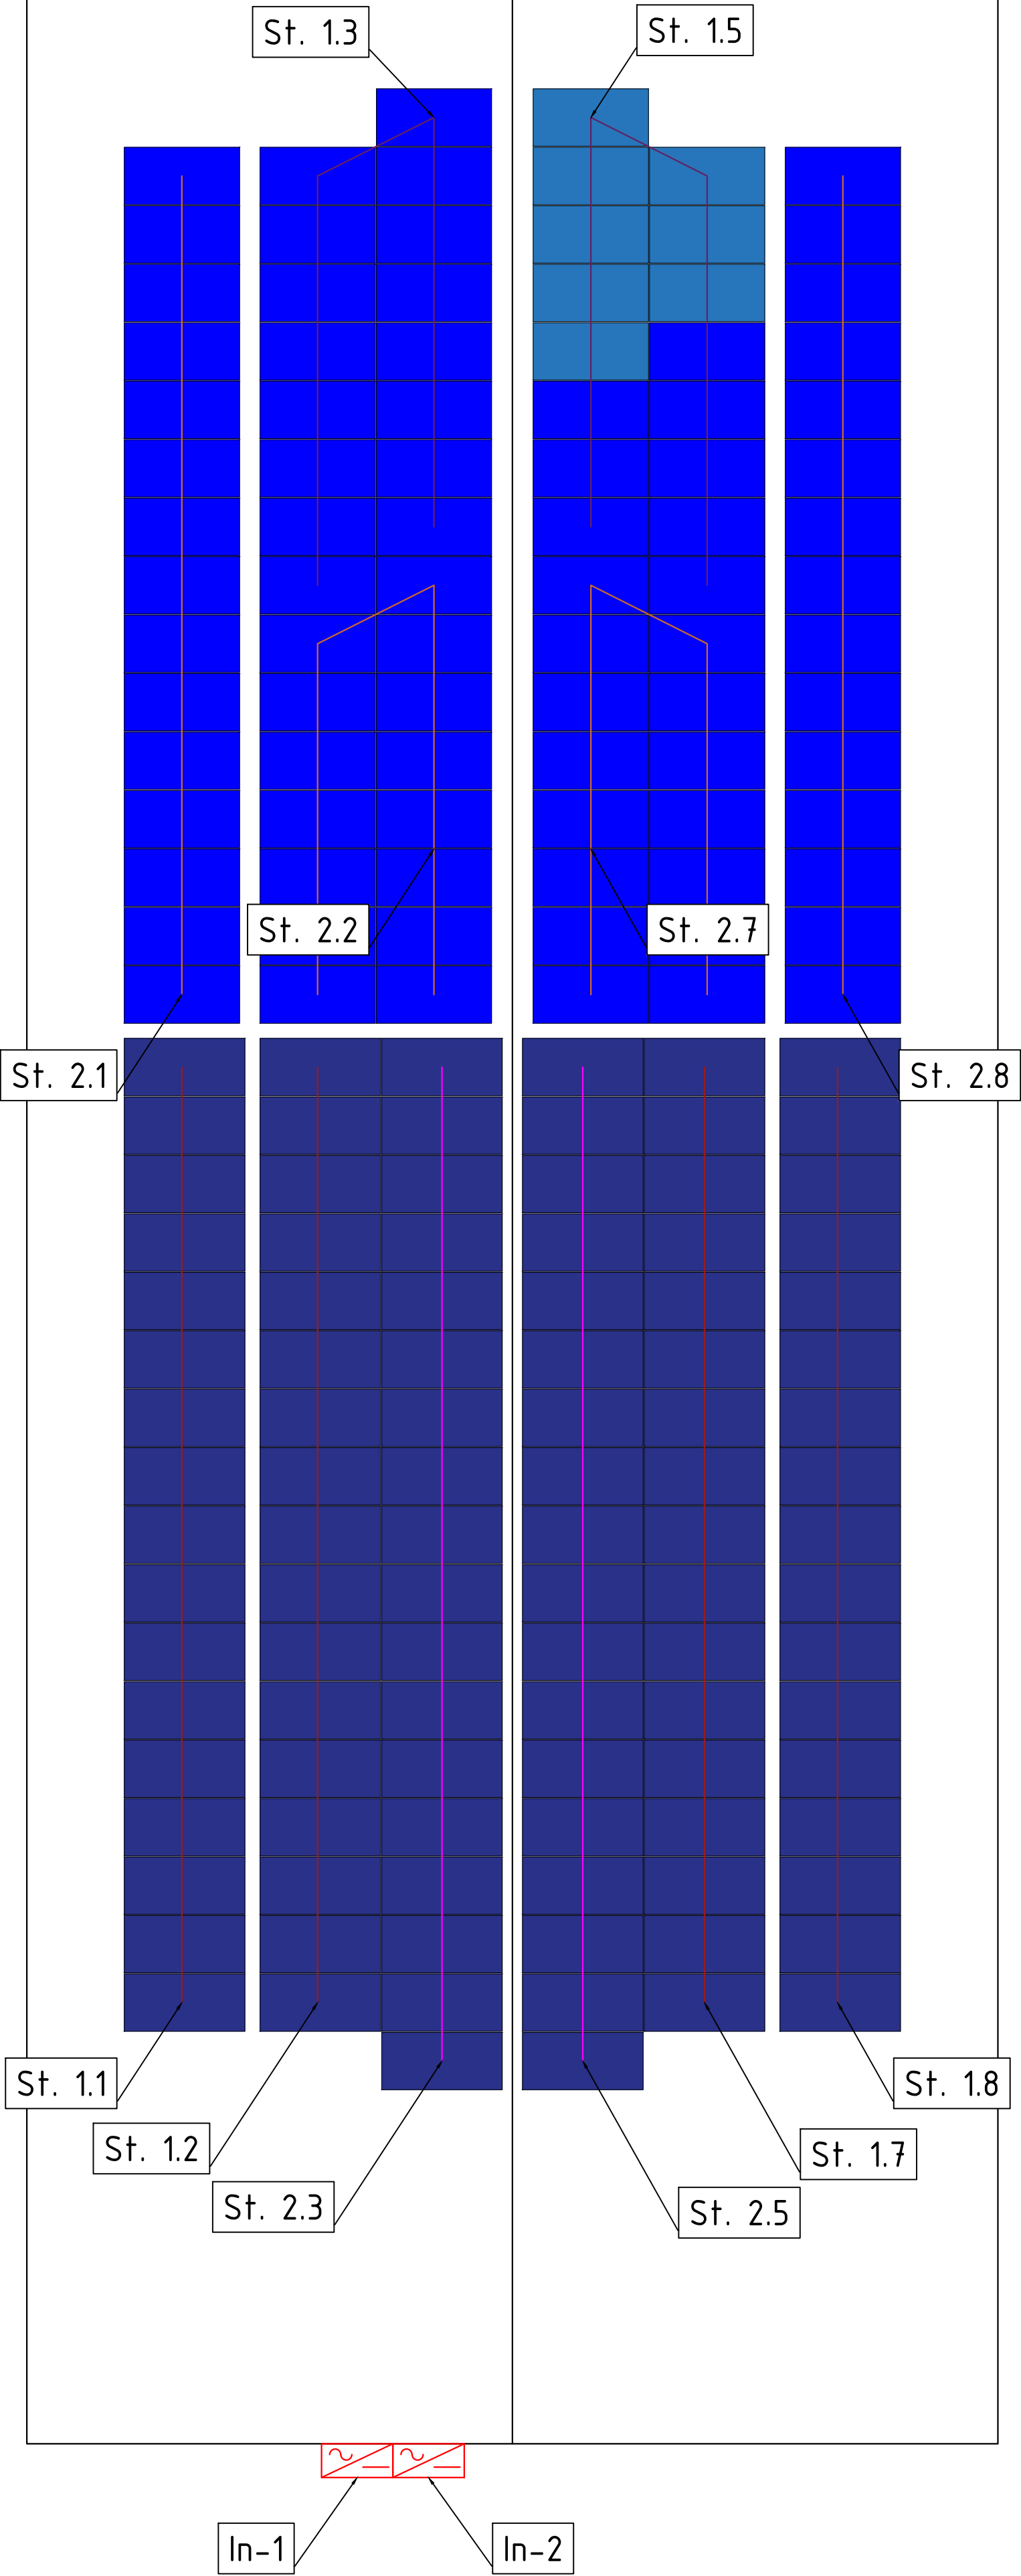

						-01-ETP				
						Реконструкція системи електропостачання з встановленням дахової сонячної електростанції потужністю				
Зм.	Кільк.	Арк.	№ док.	Підпис	Дата	Електротехнічні рішення		Стадія	Аркуш	Аркушів
ГІП		Новік О.М.			09.23			ЕП	1	5
Розроб.		Рудь Д.Р.			09.23	Загальні дані				

Создано:					
Инф. N орг.	Подпись и дата	Взам. инв. №			

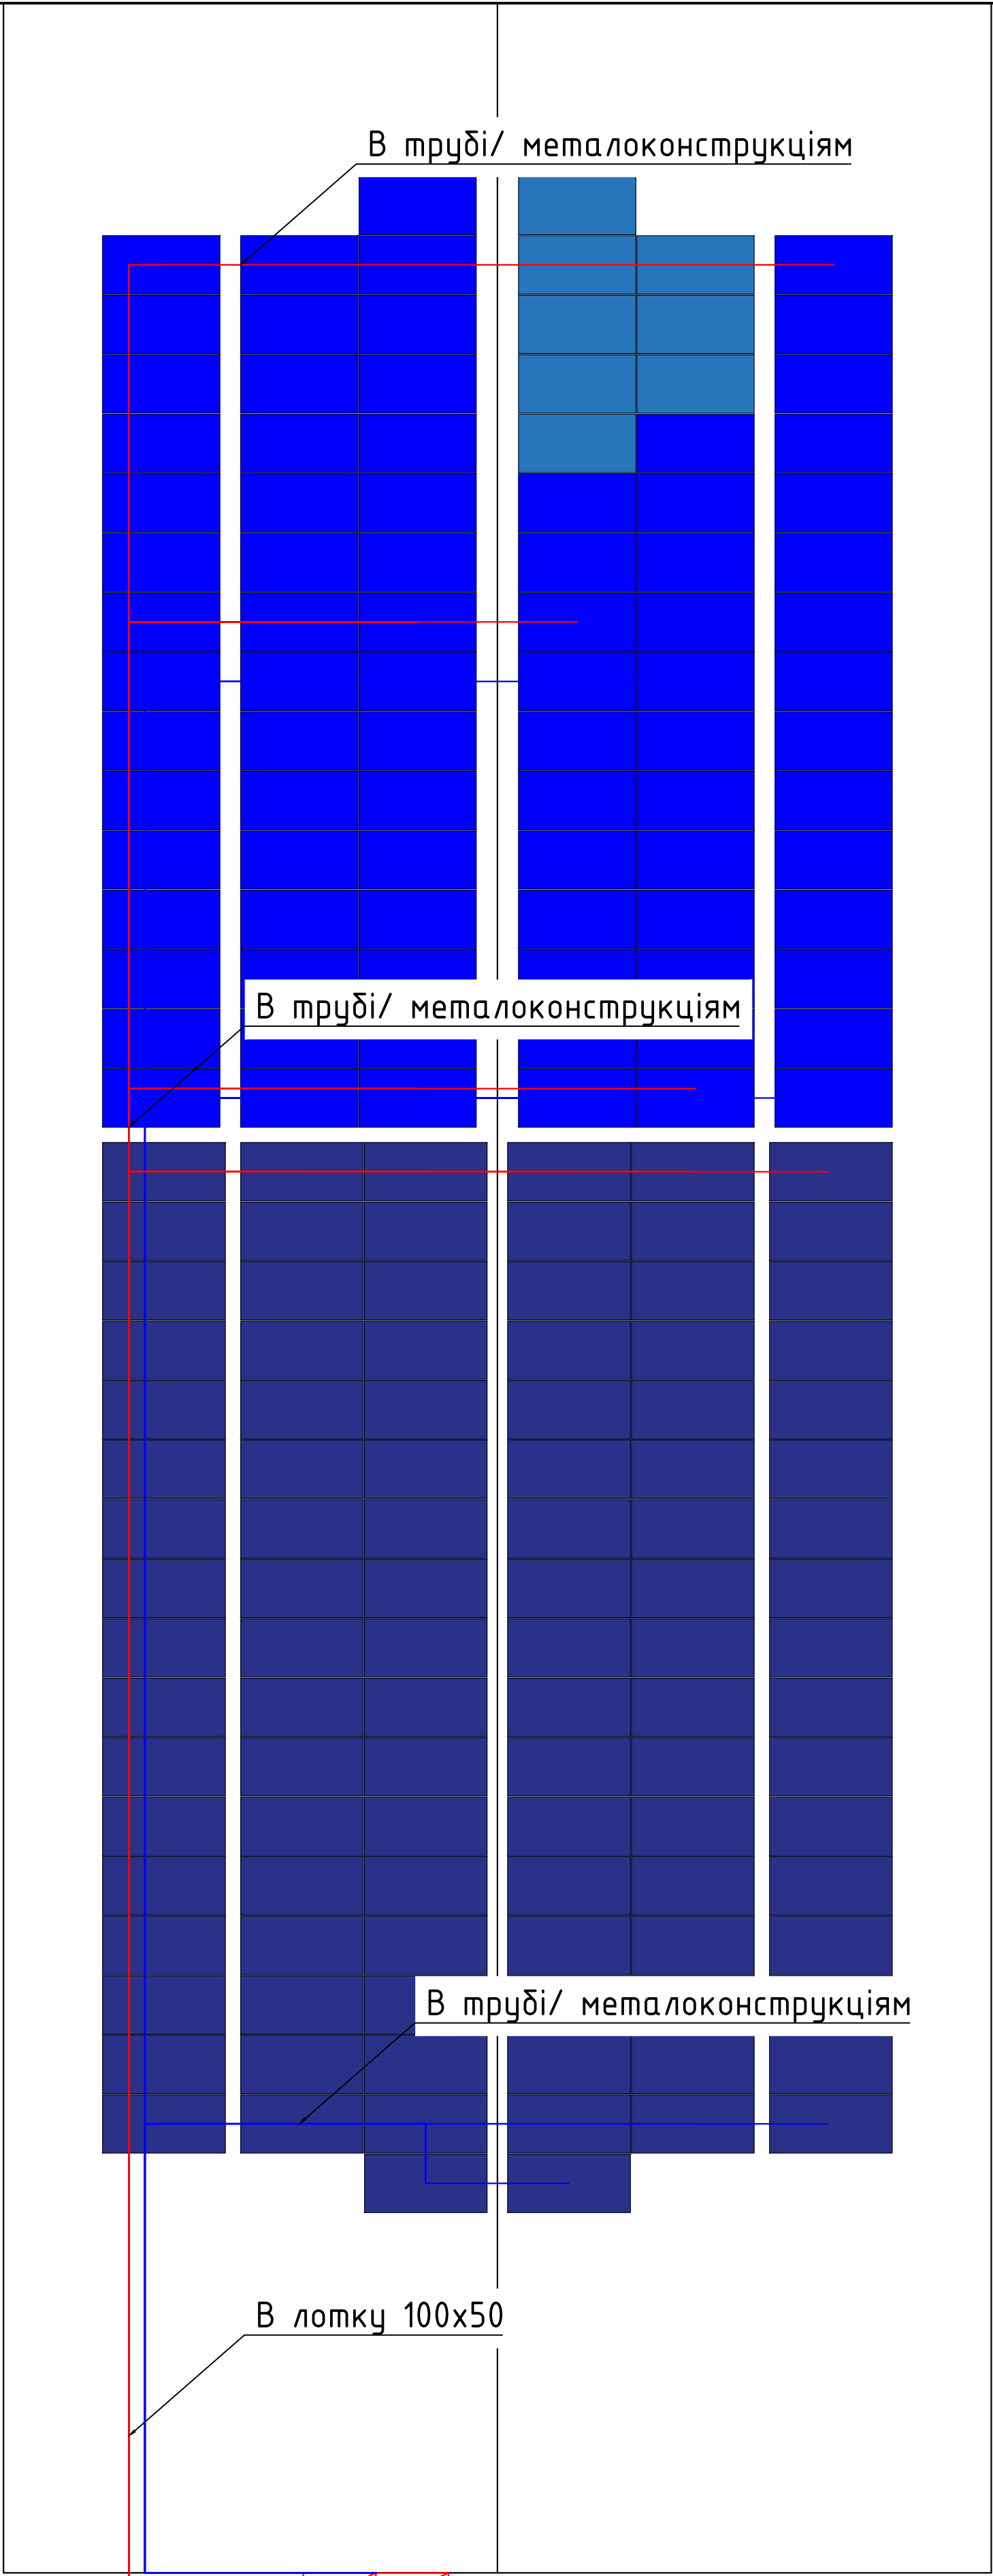

						-01-ЕТР			
						Реконструкція системи електропостачання з встановленням дахової сонячної електростанції потужністю			
Зм.	Кільк.	Арк.	№ док.	Підпис	Дата	Електротехнічні рішення	Стадія	Аркуш	Аркушів
ГІП		Новік О.М.			09.23		ЕП		5
Розроб.		Рудь Д.Р.			09.23				

