


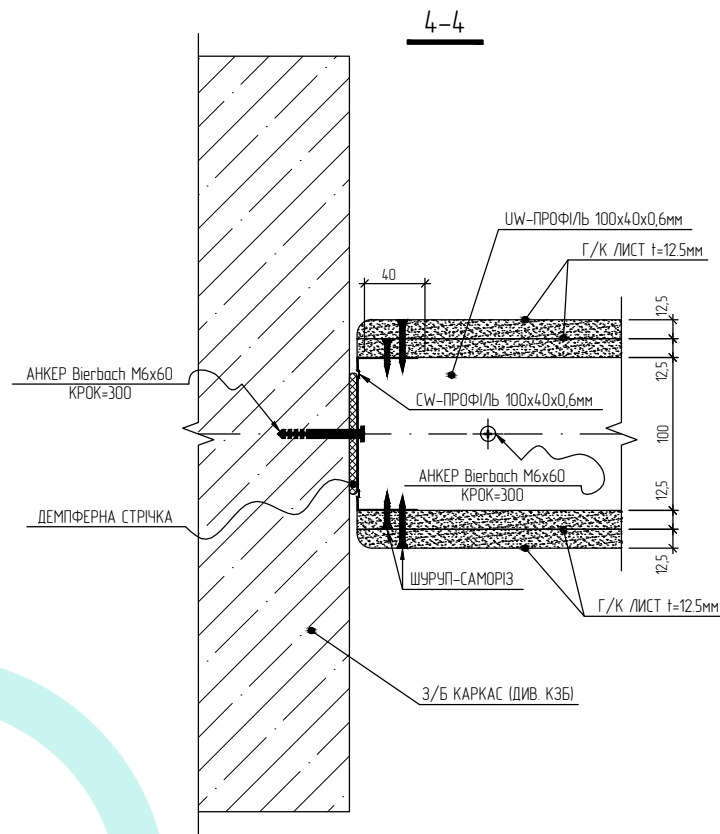




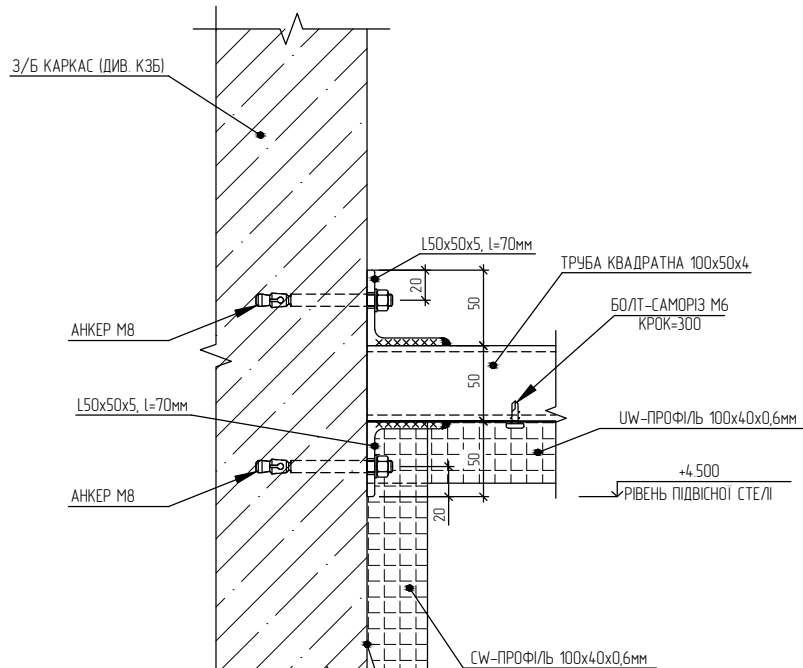









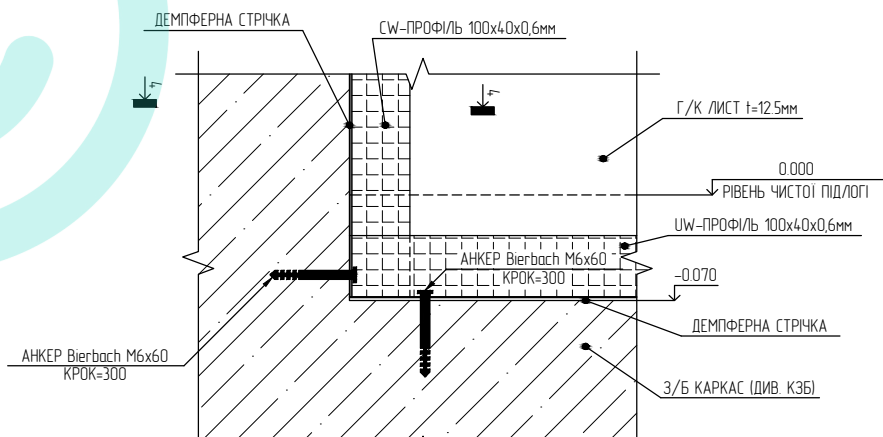


Вузол виконання деф. шва

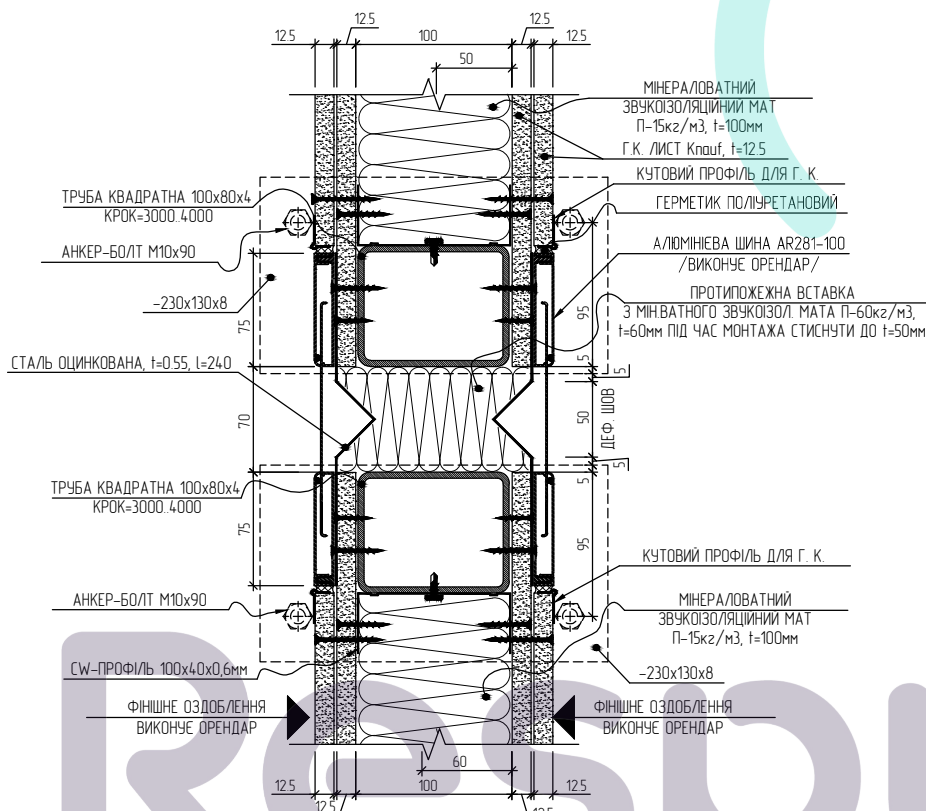

Ковзуче кріплення г.к. перегородки до з.д. перекрыття

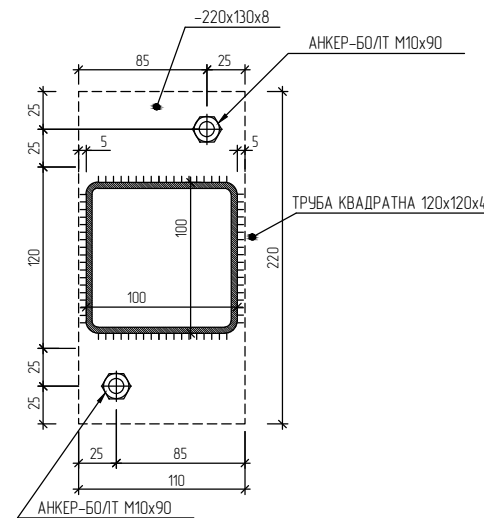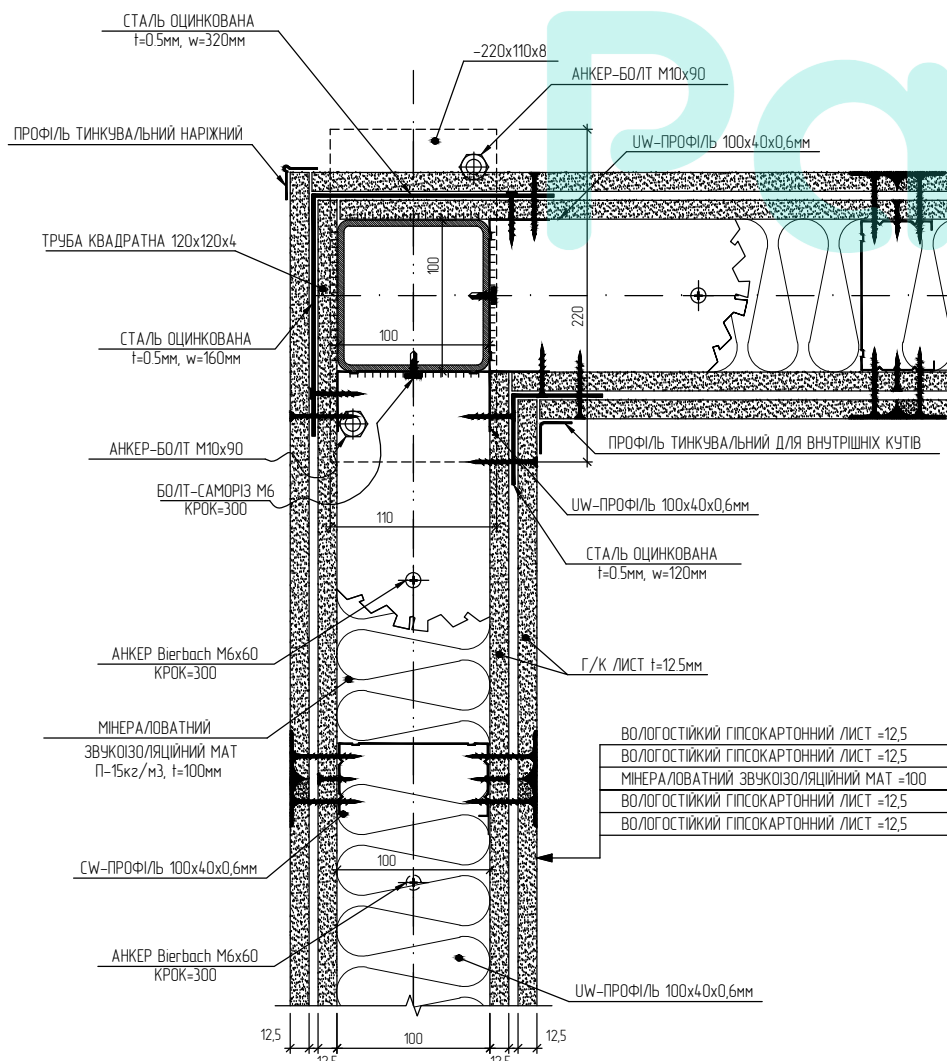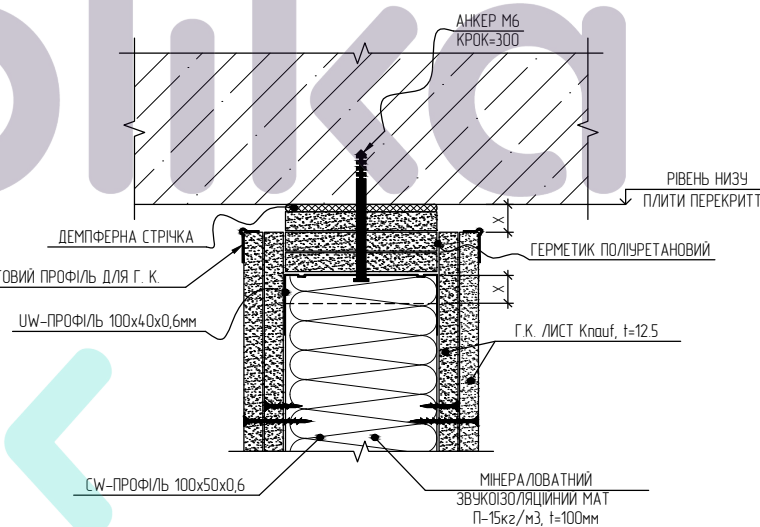

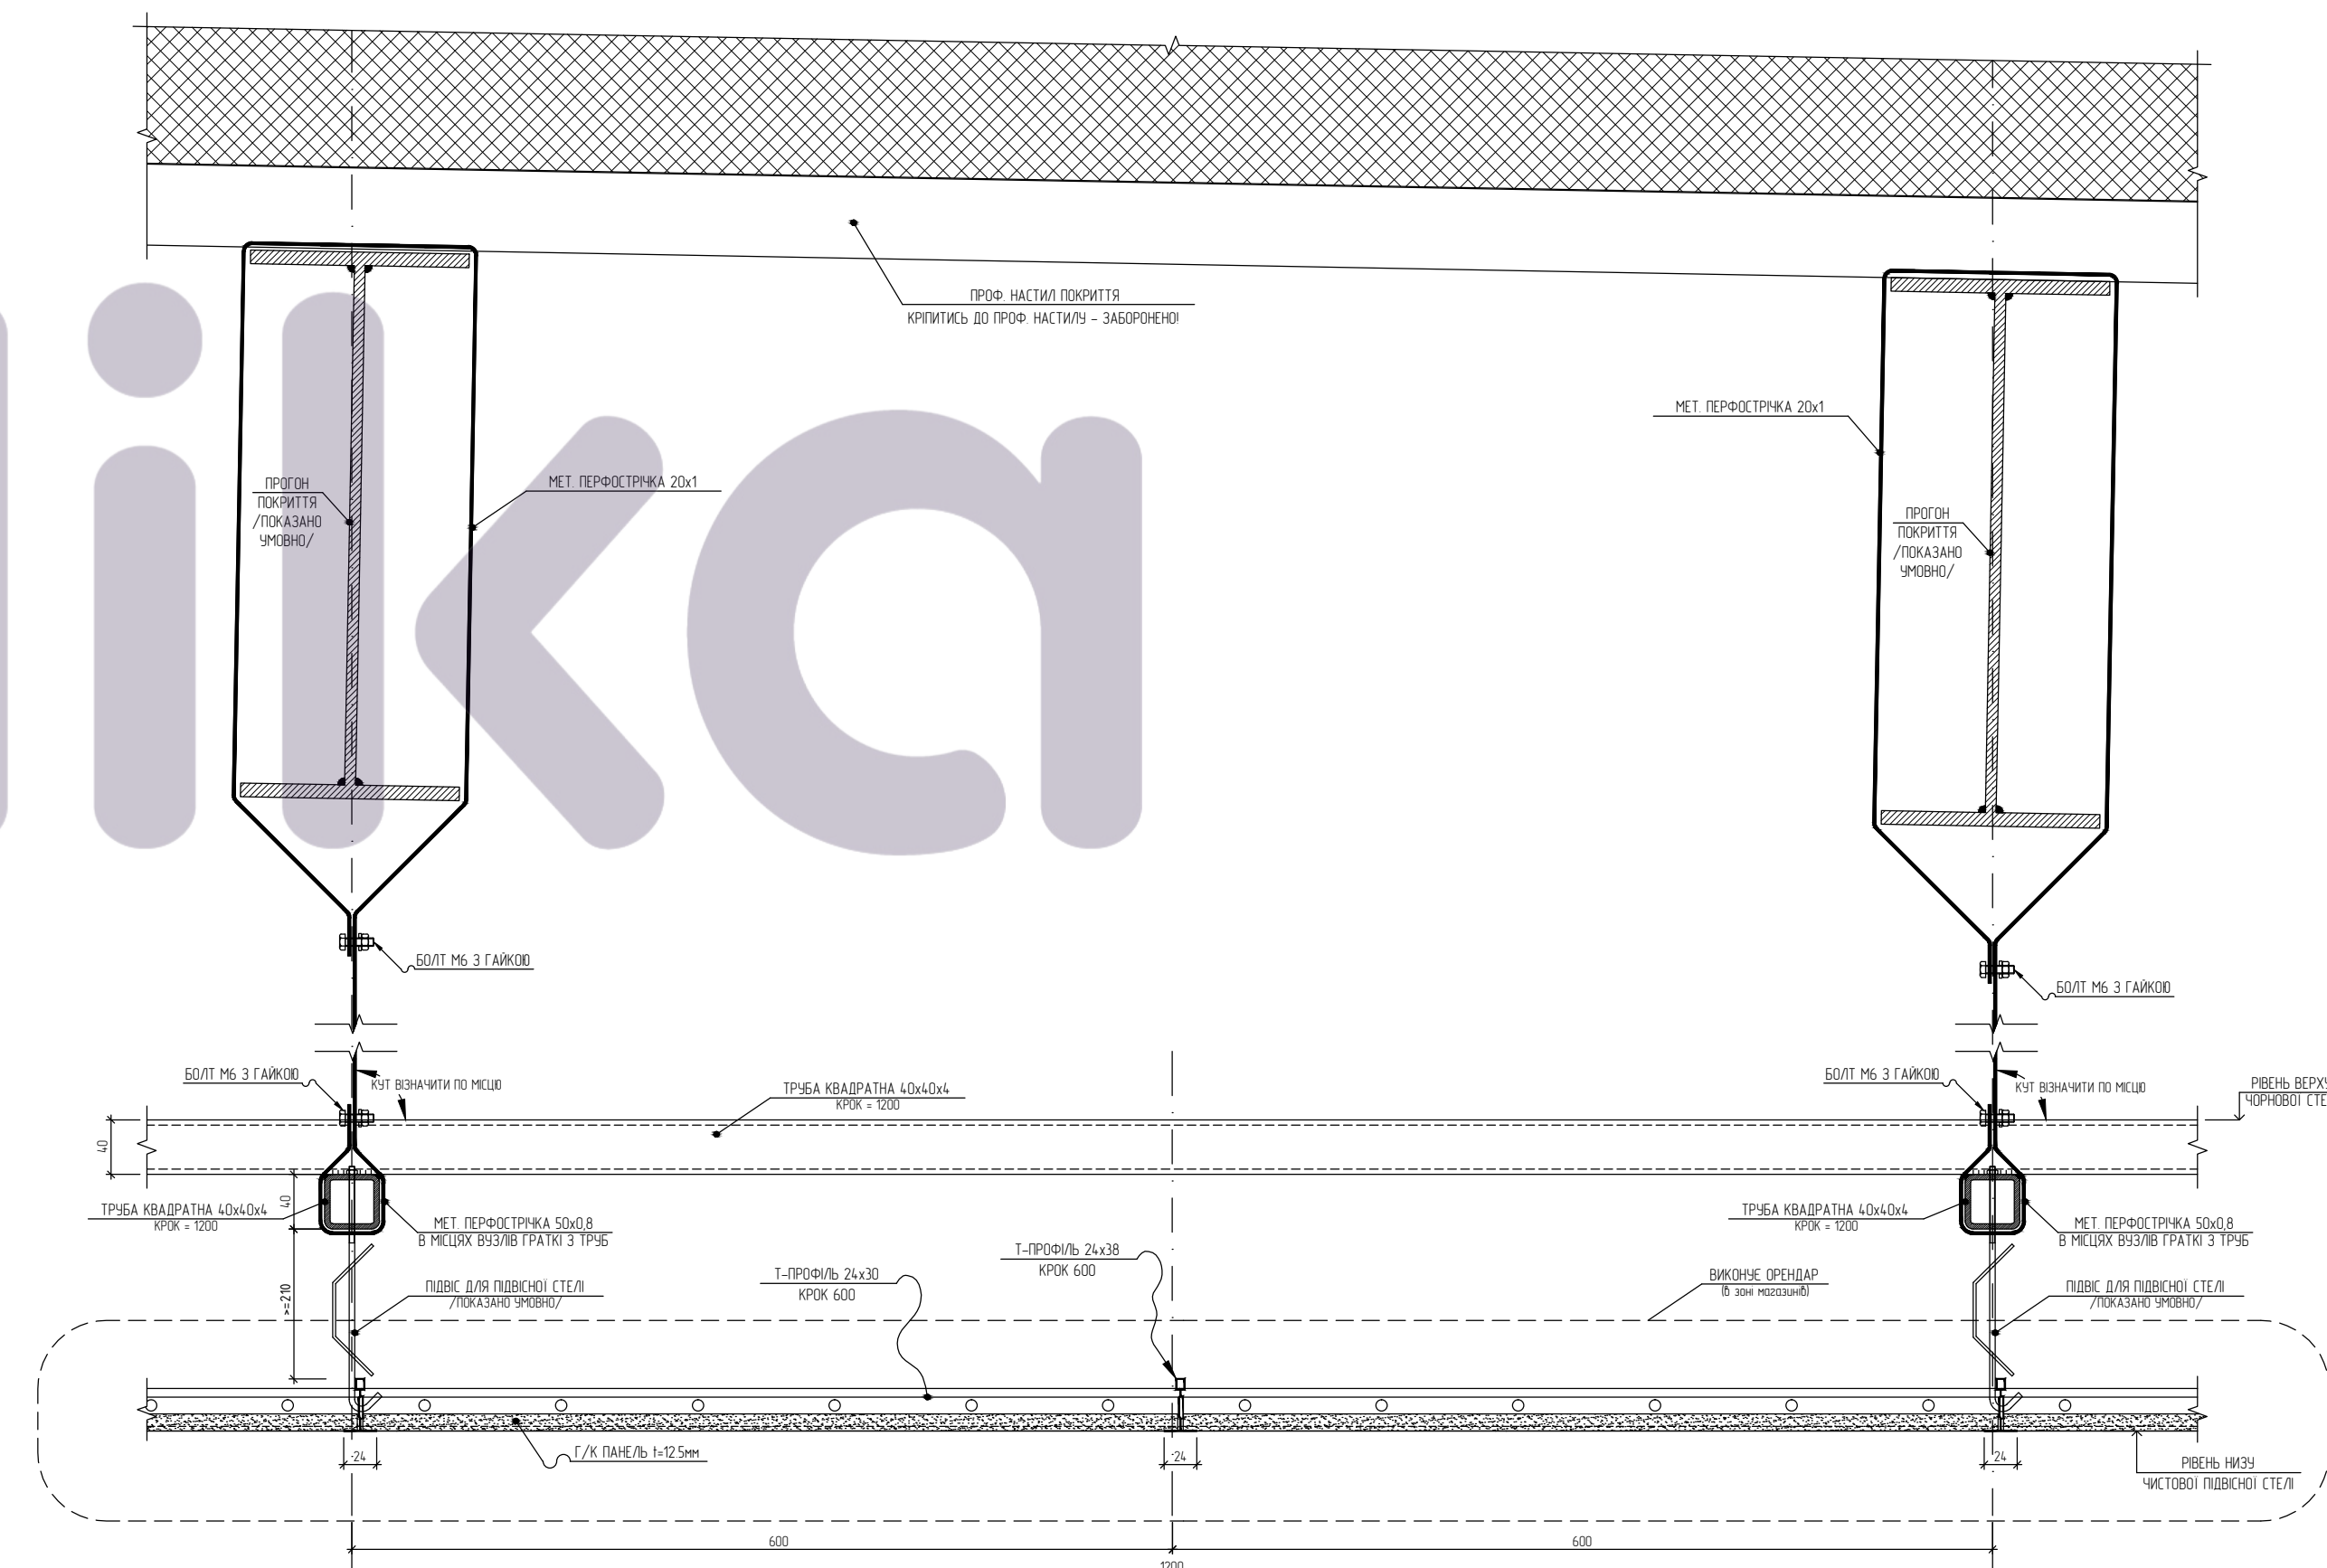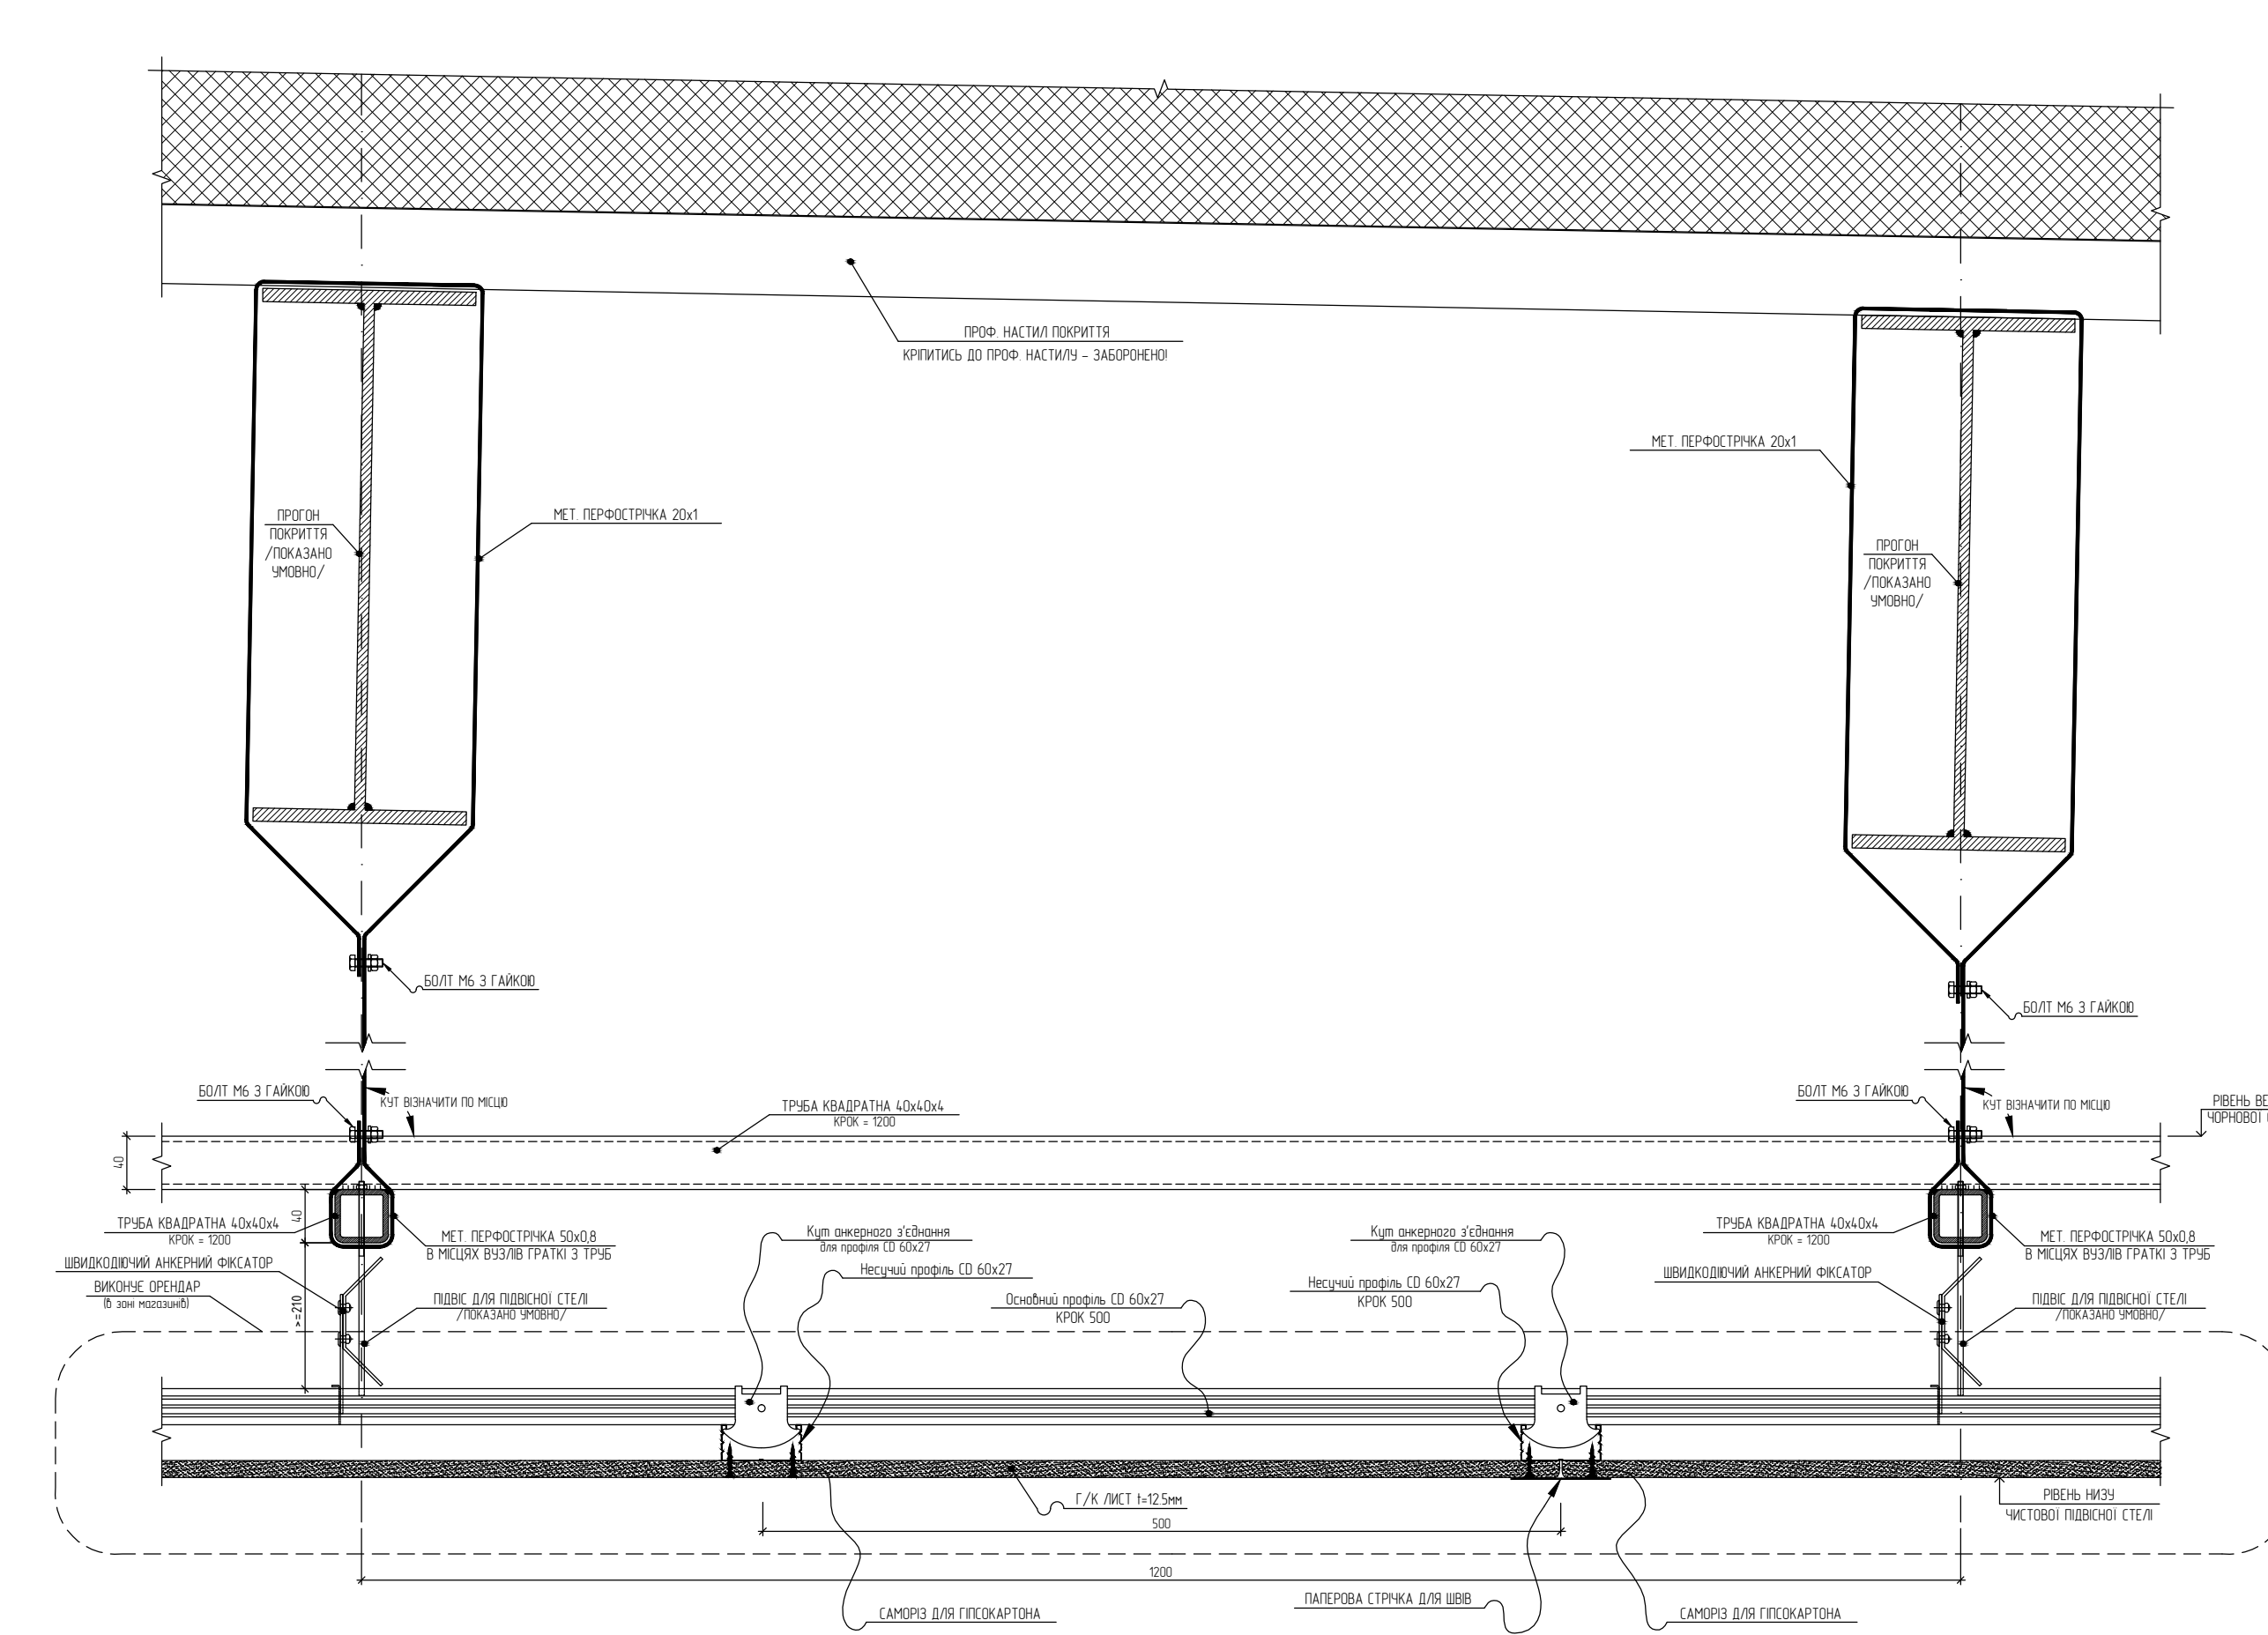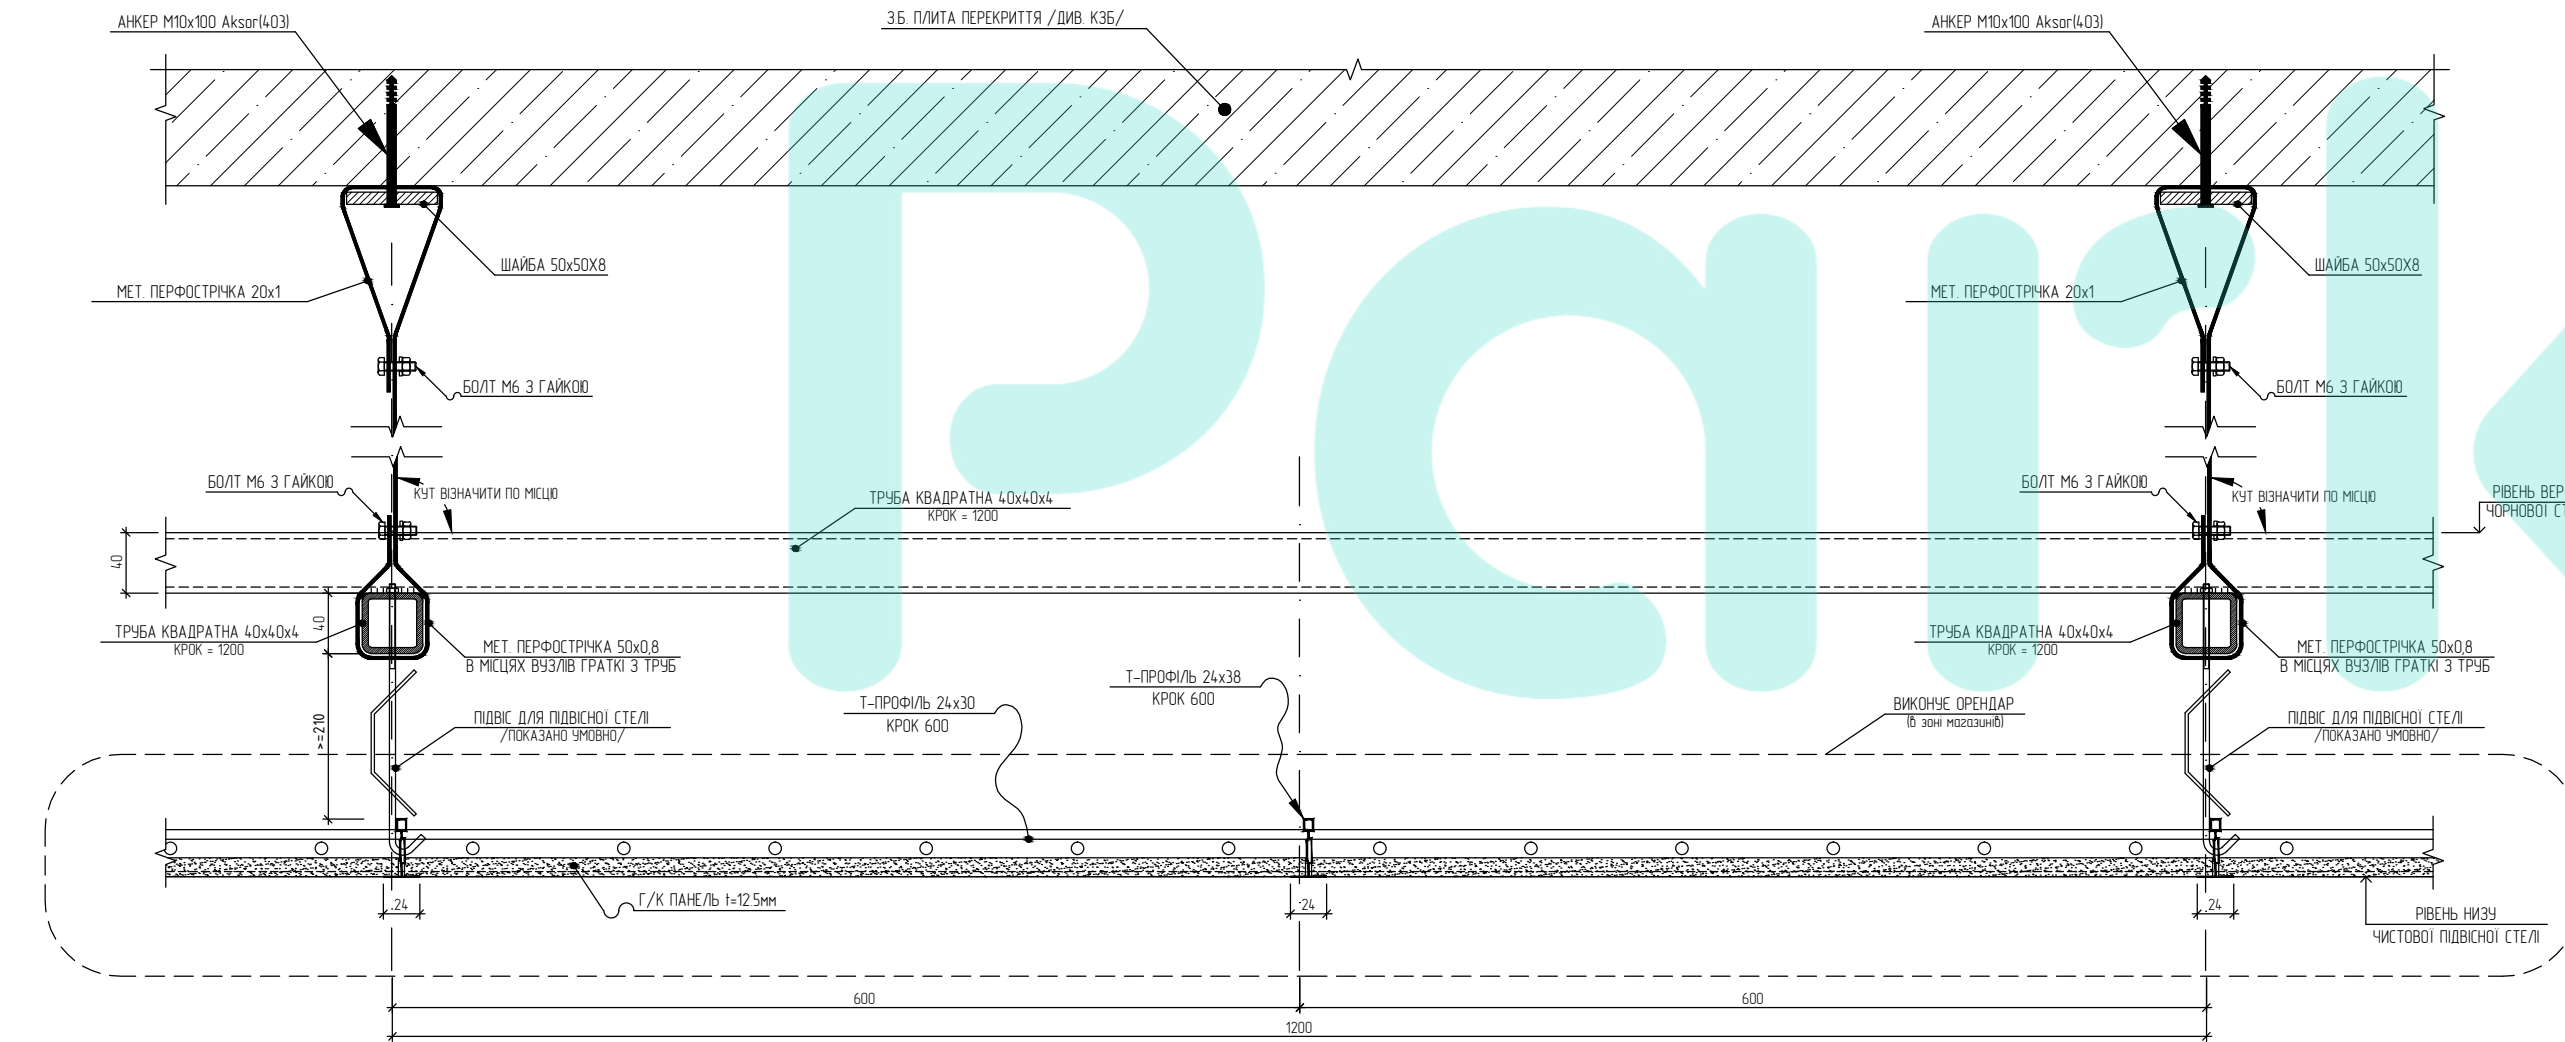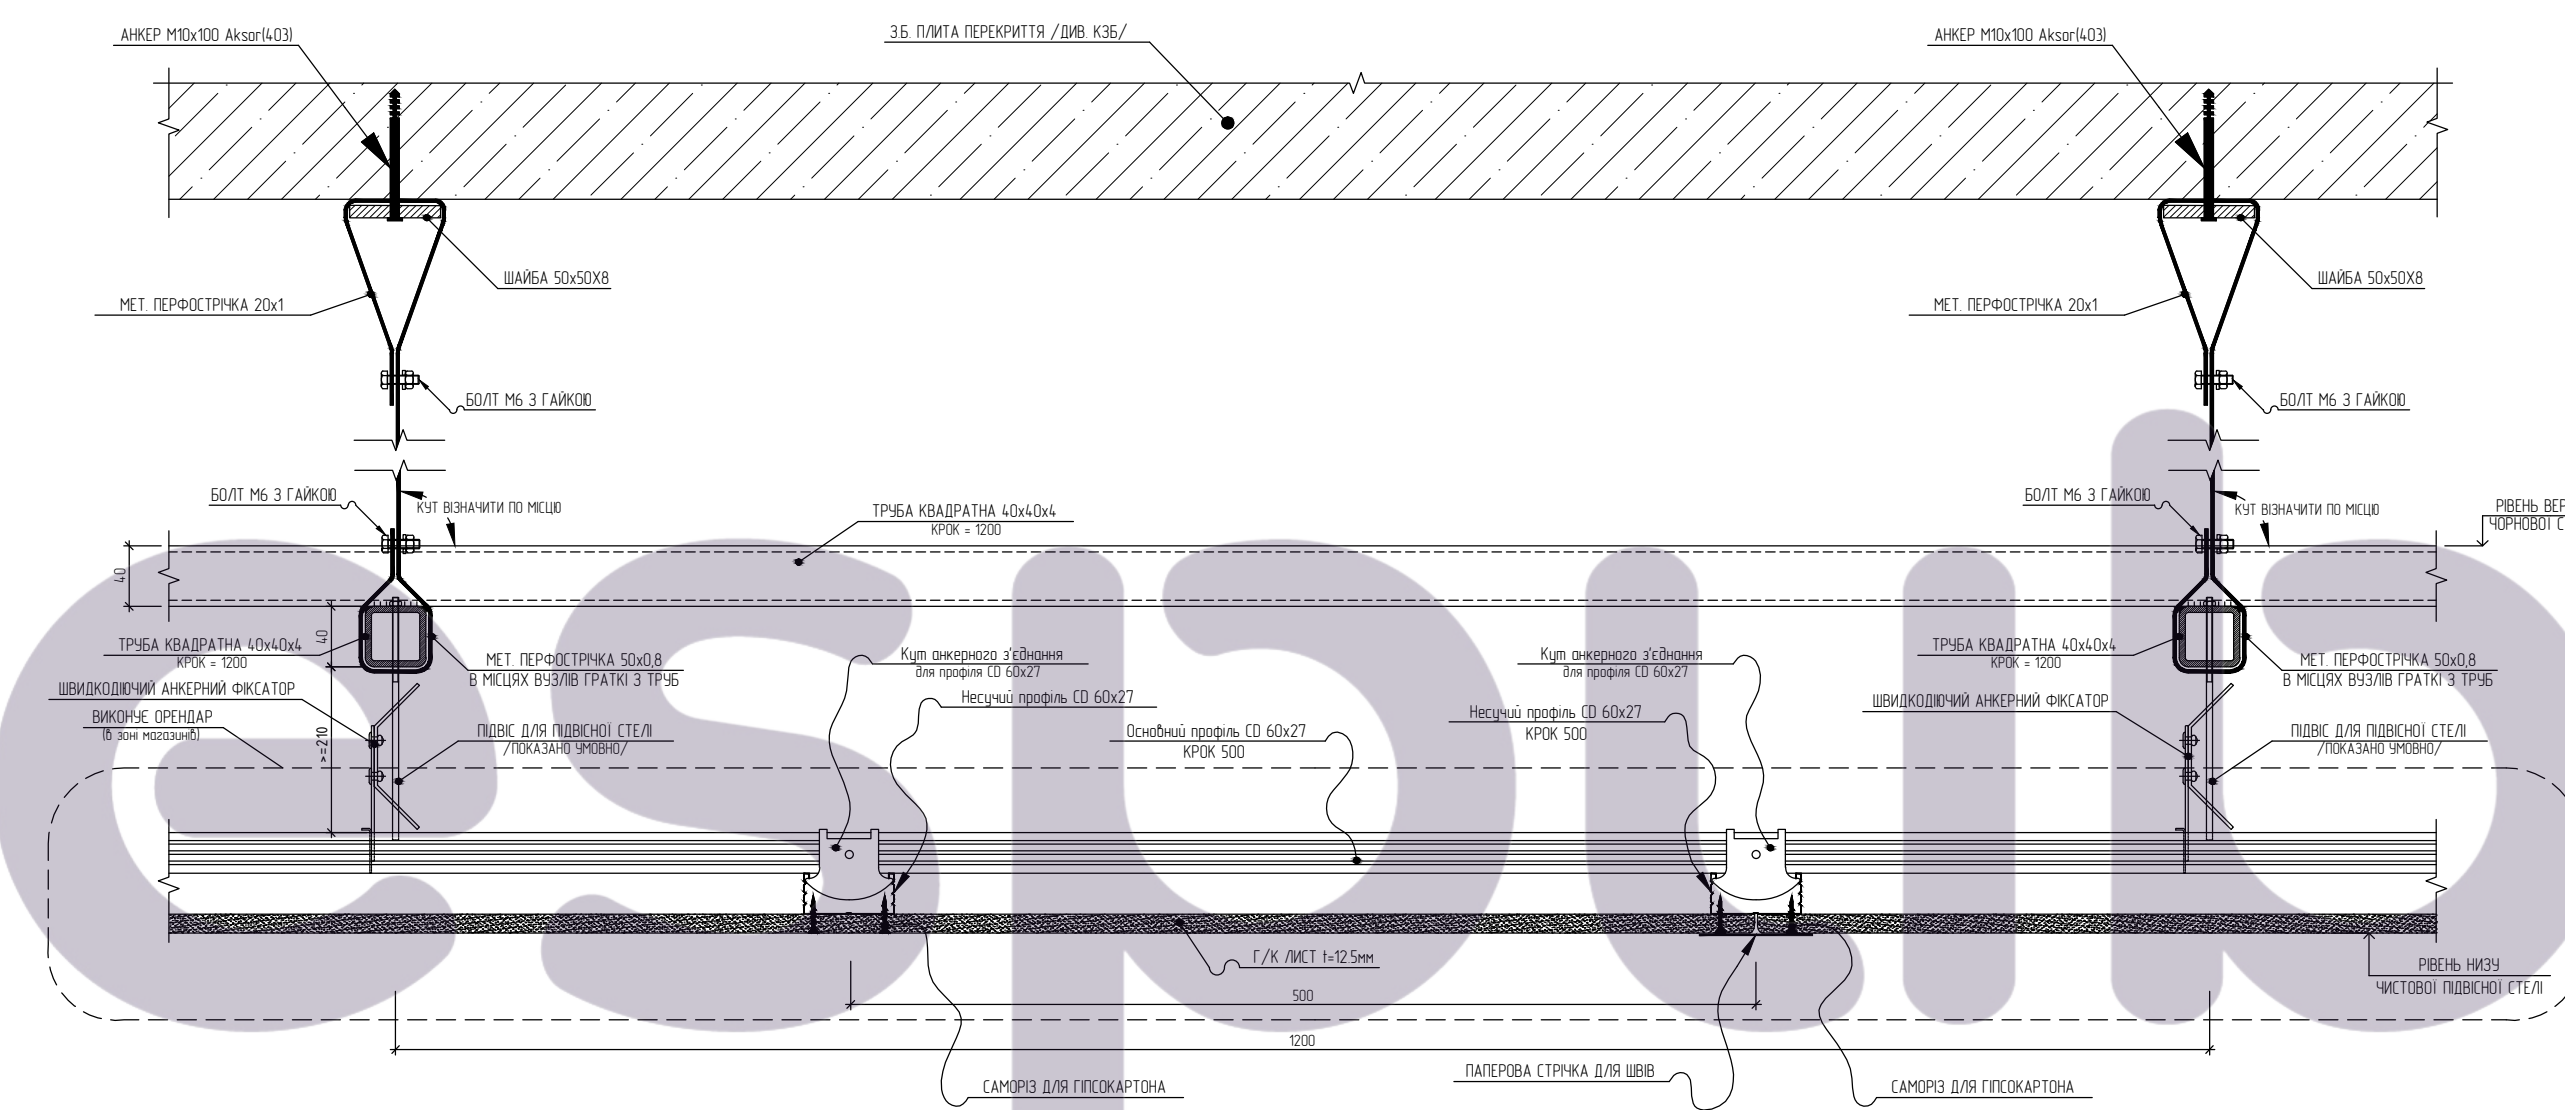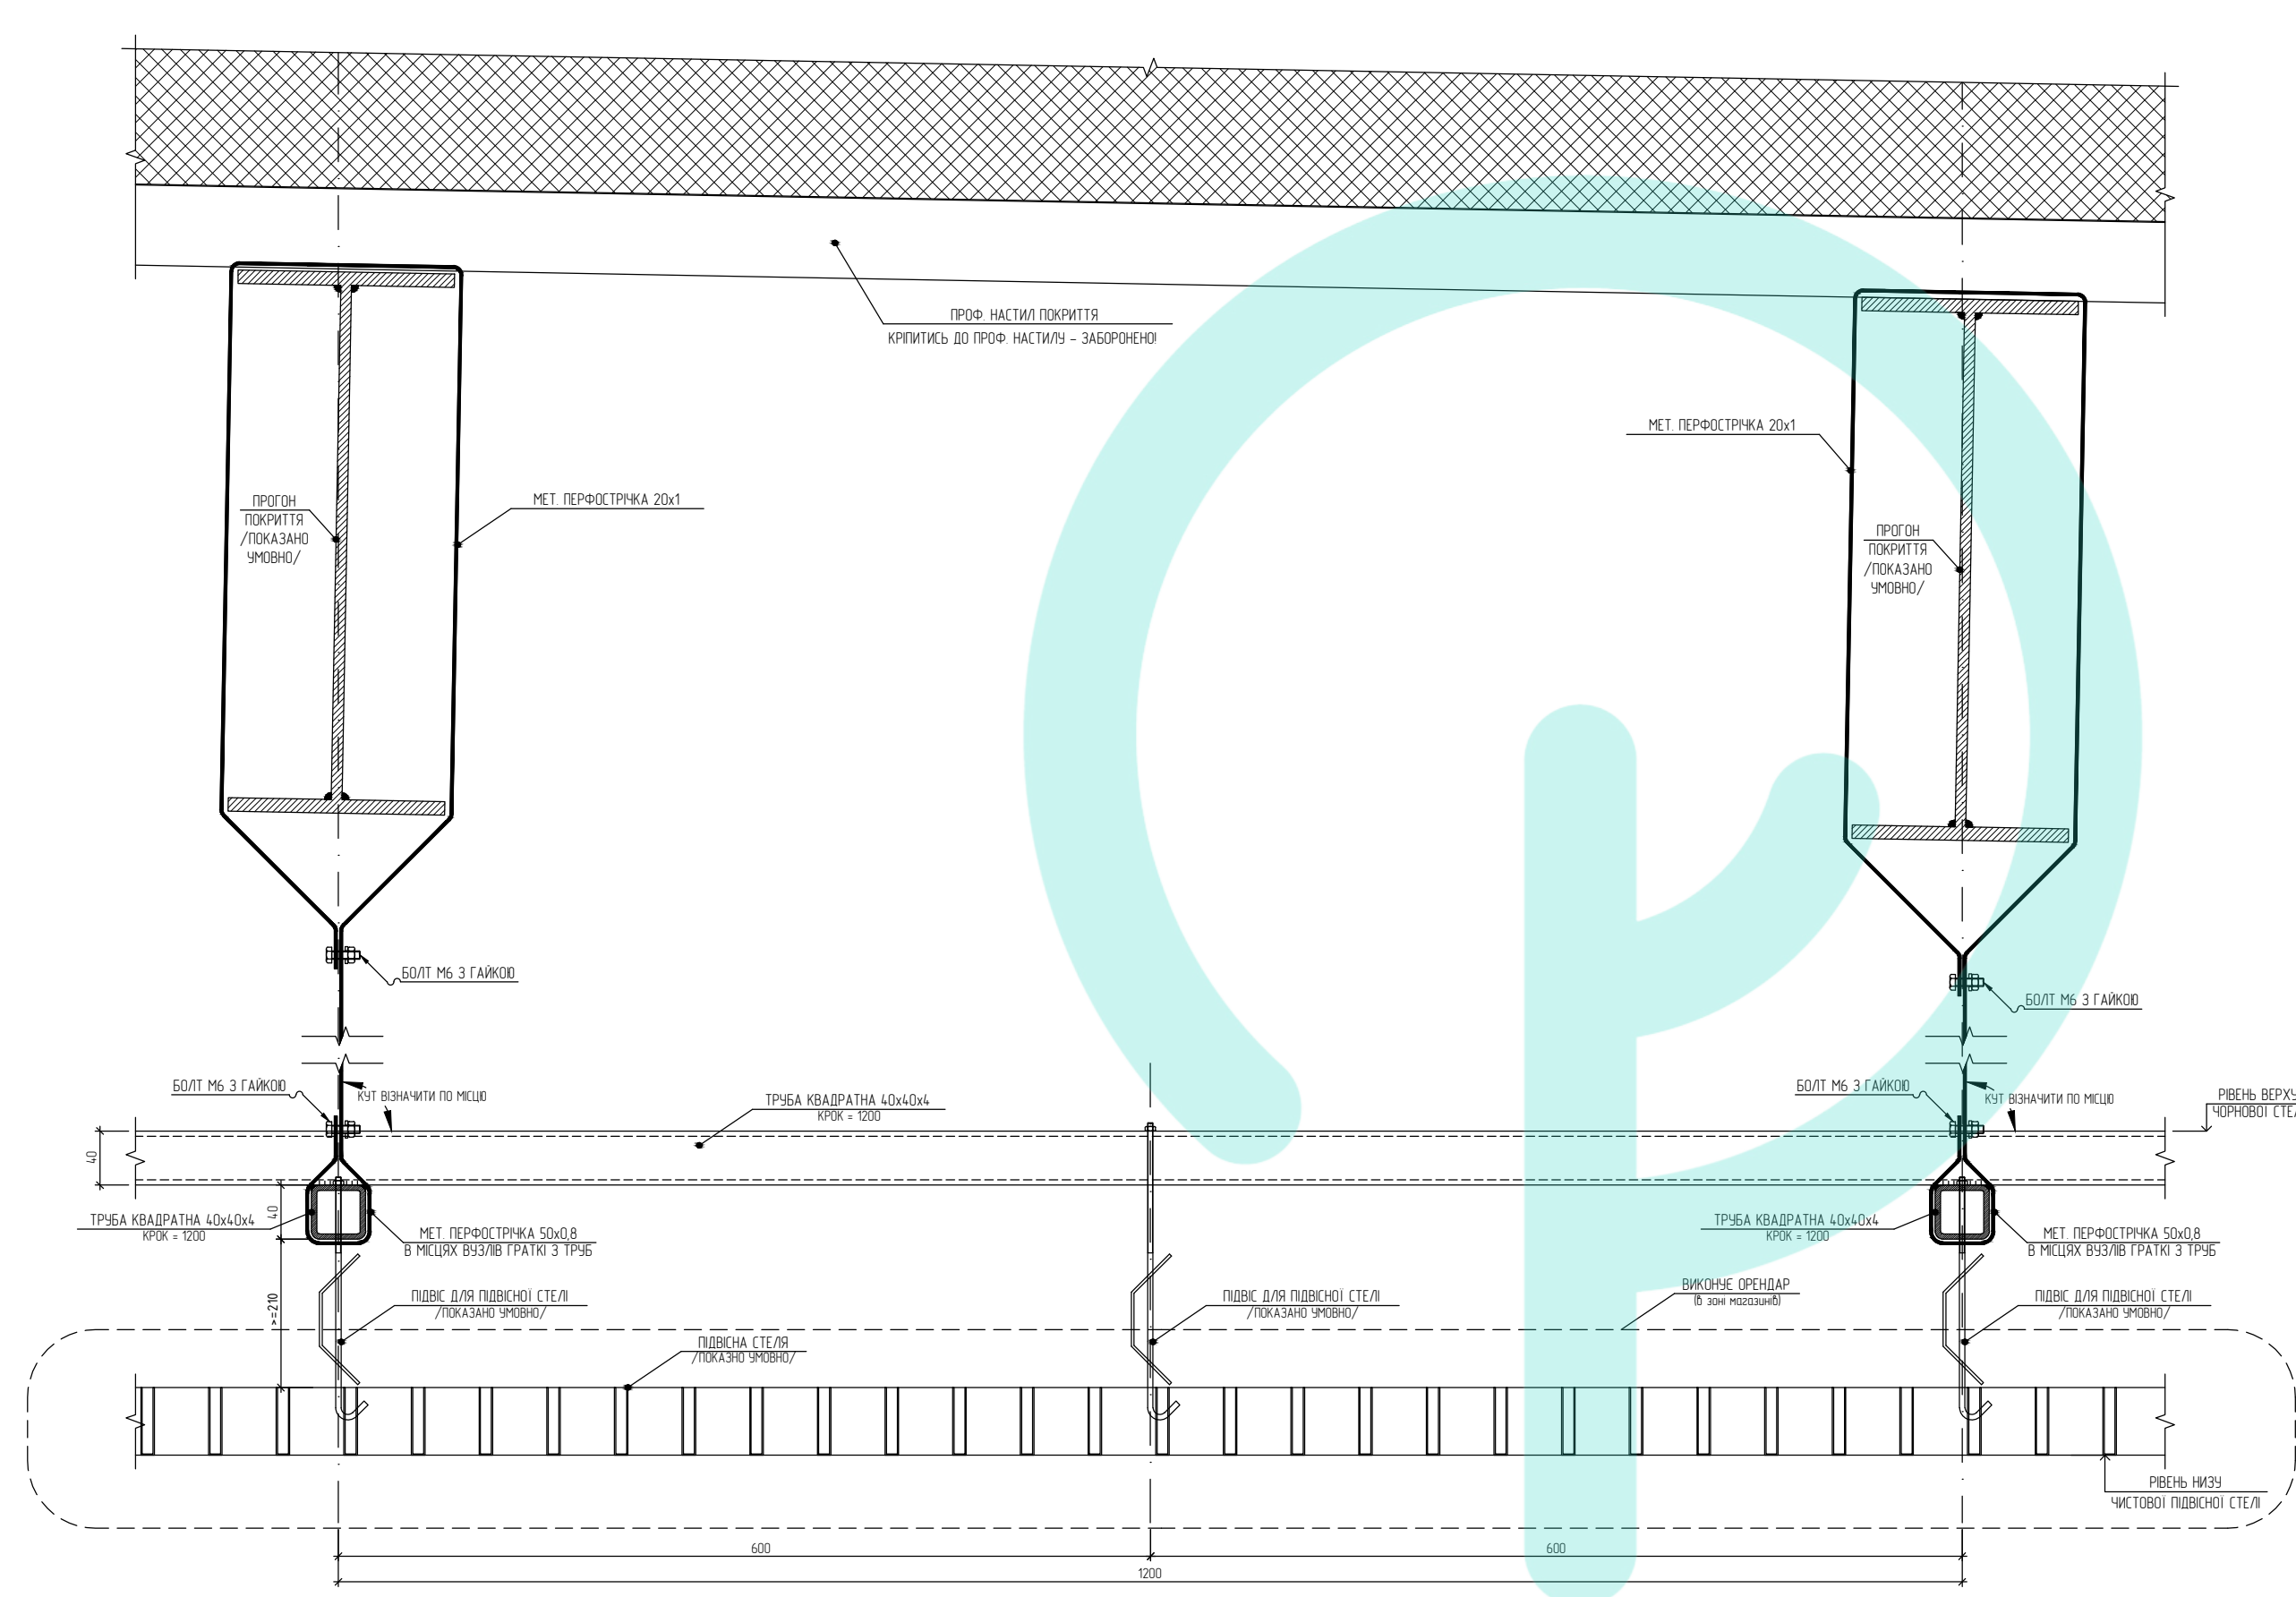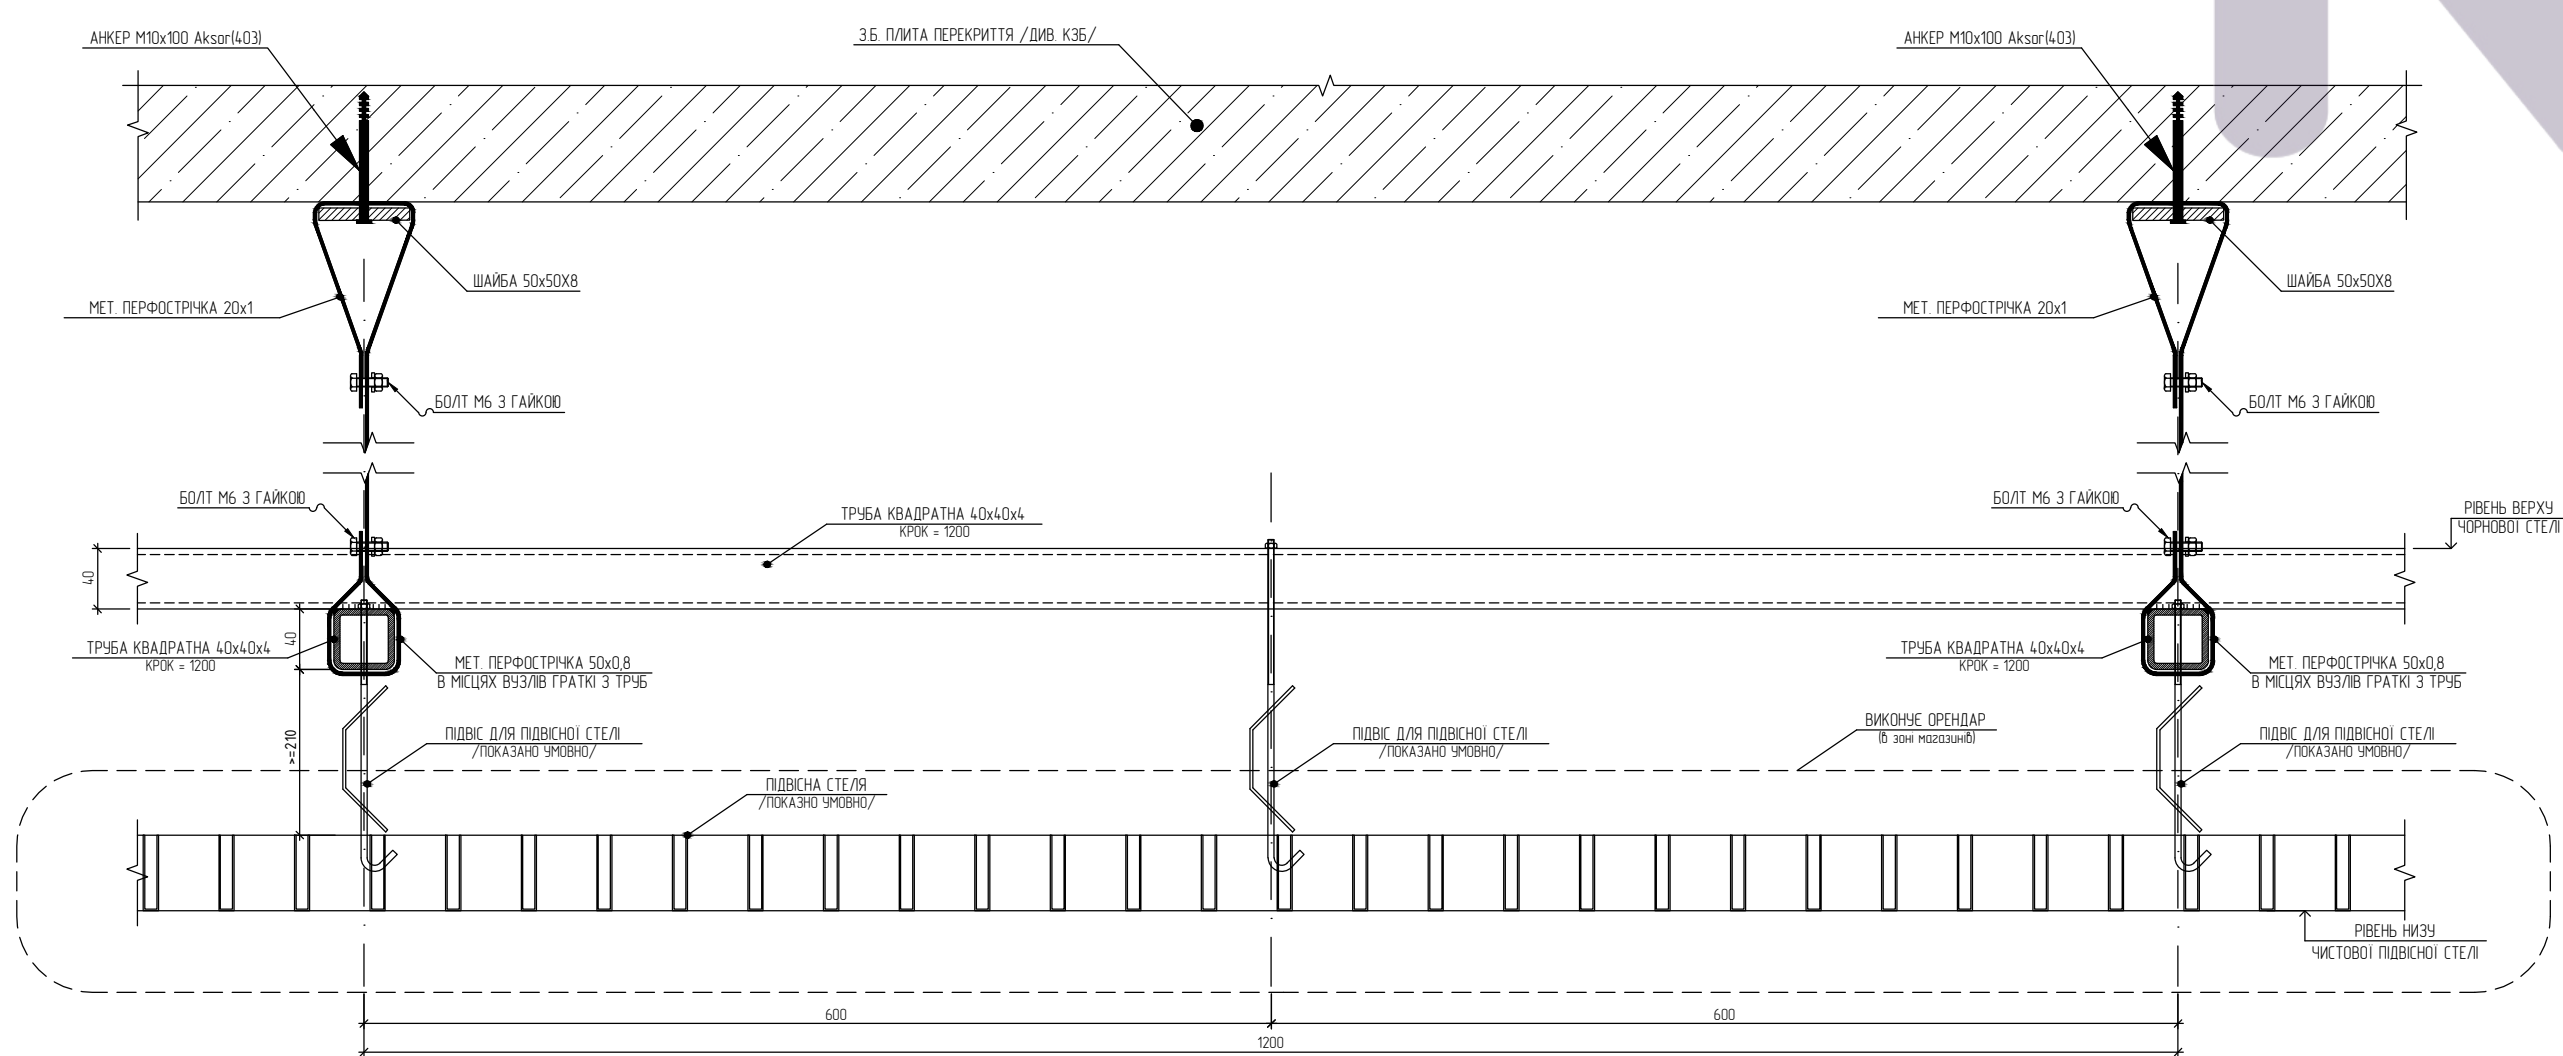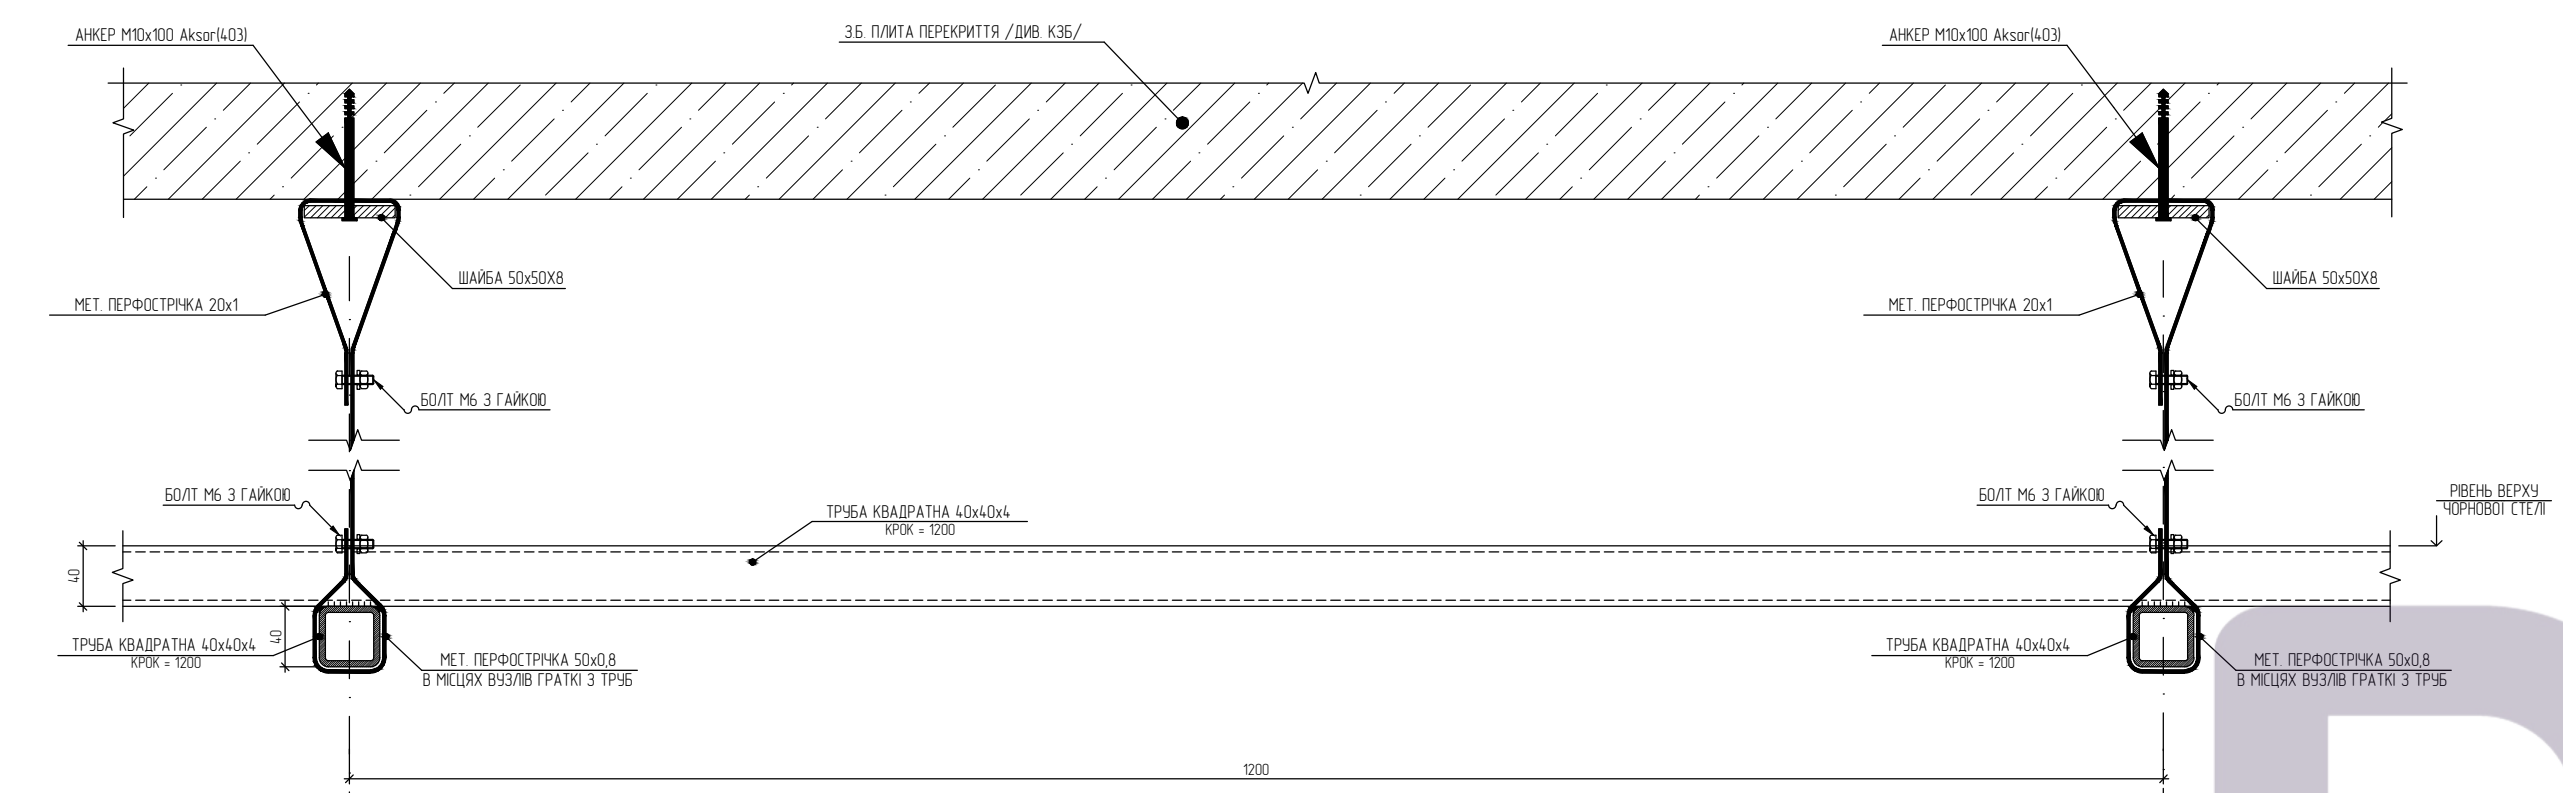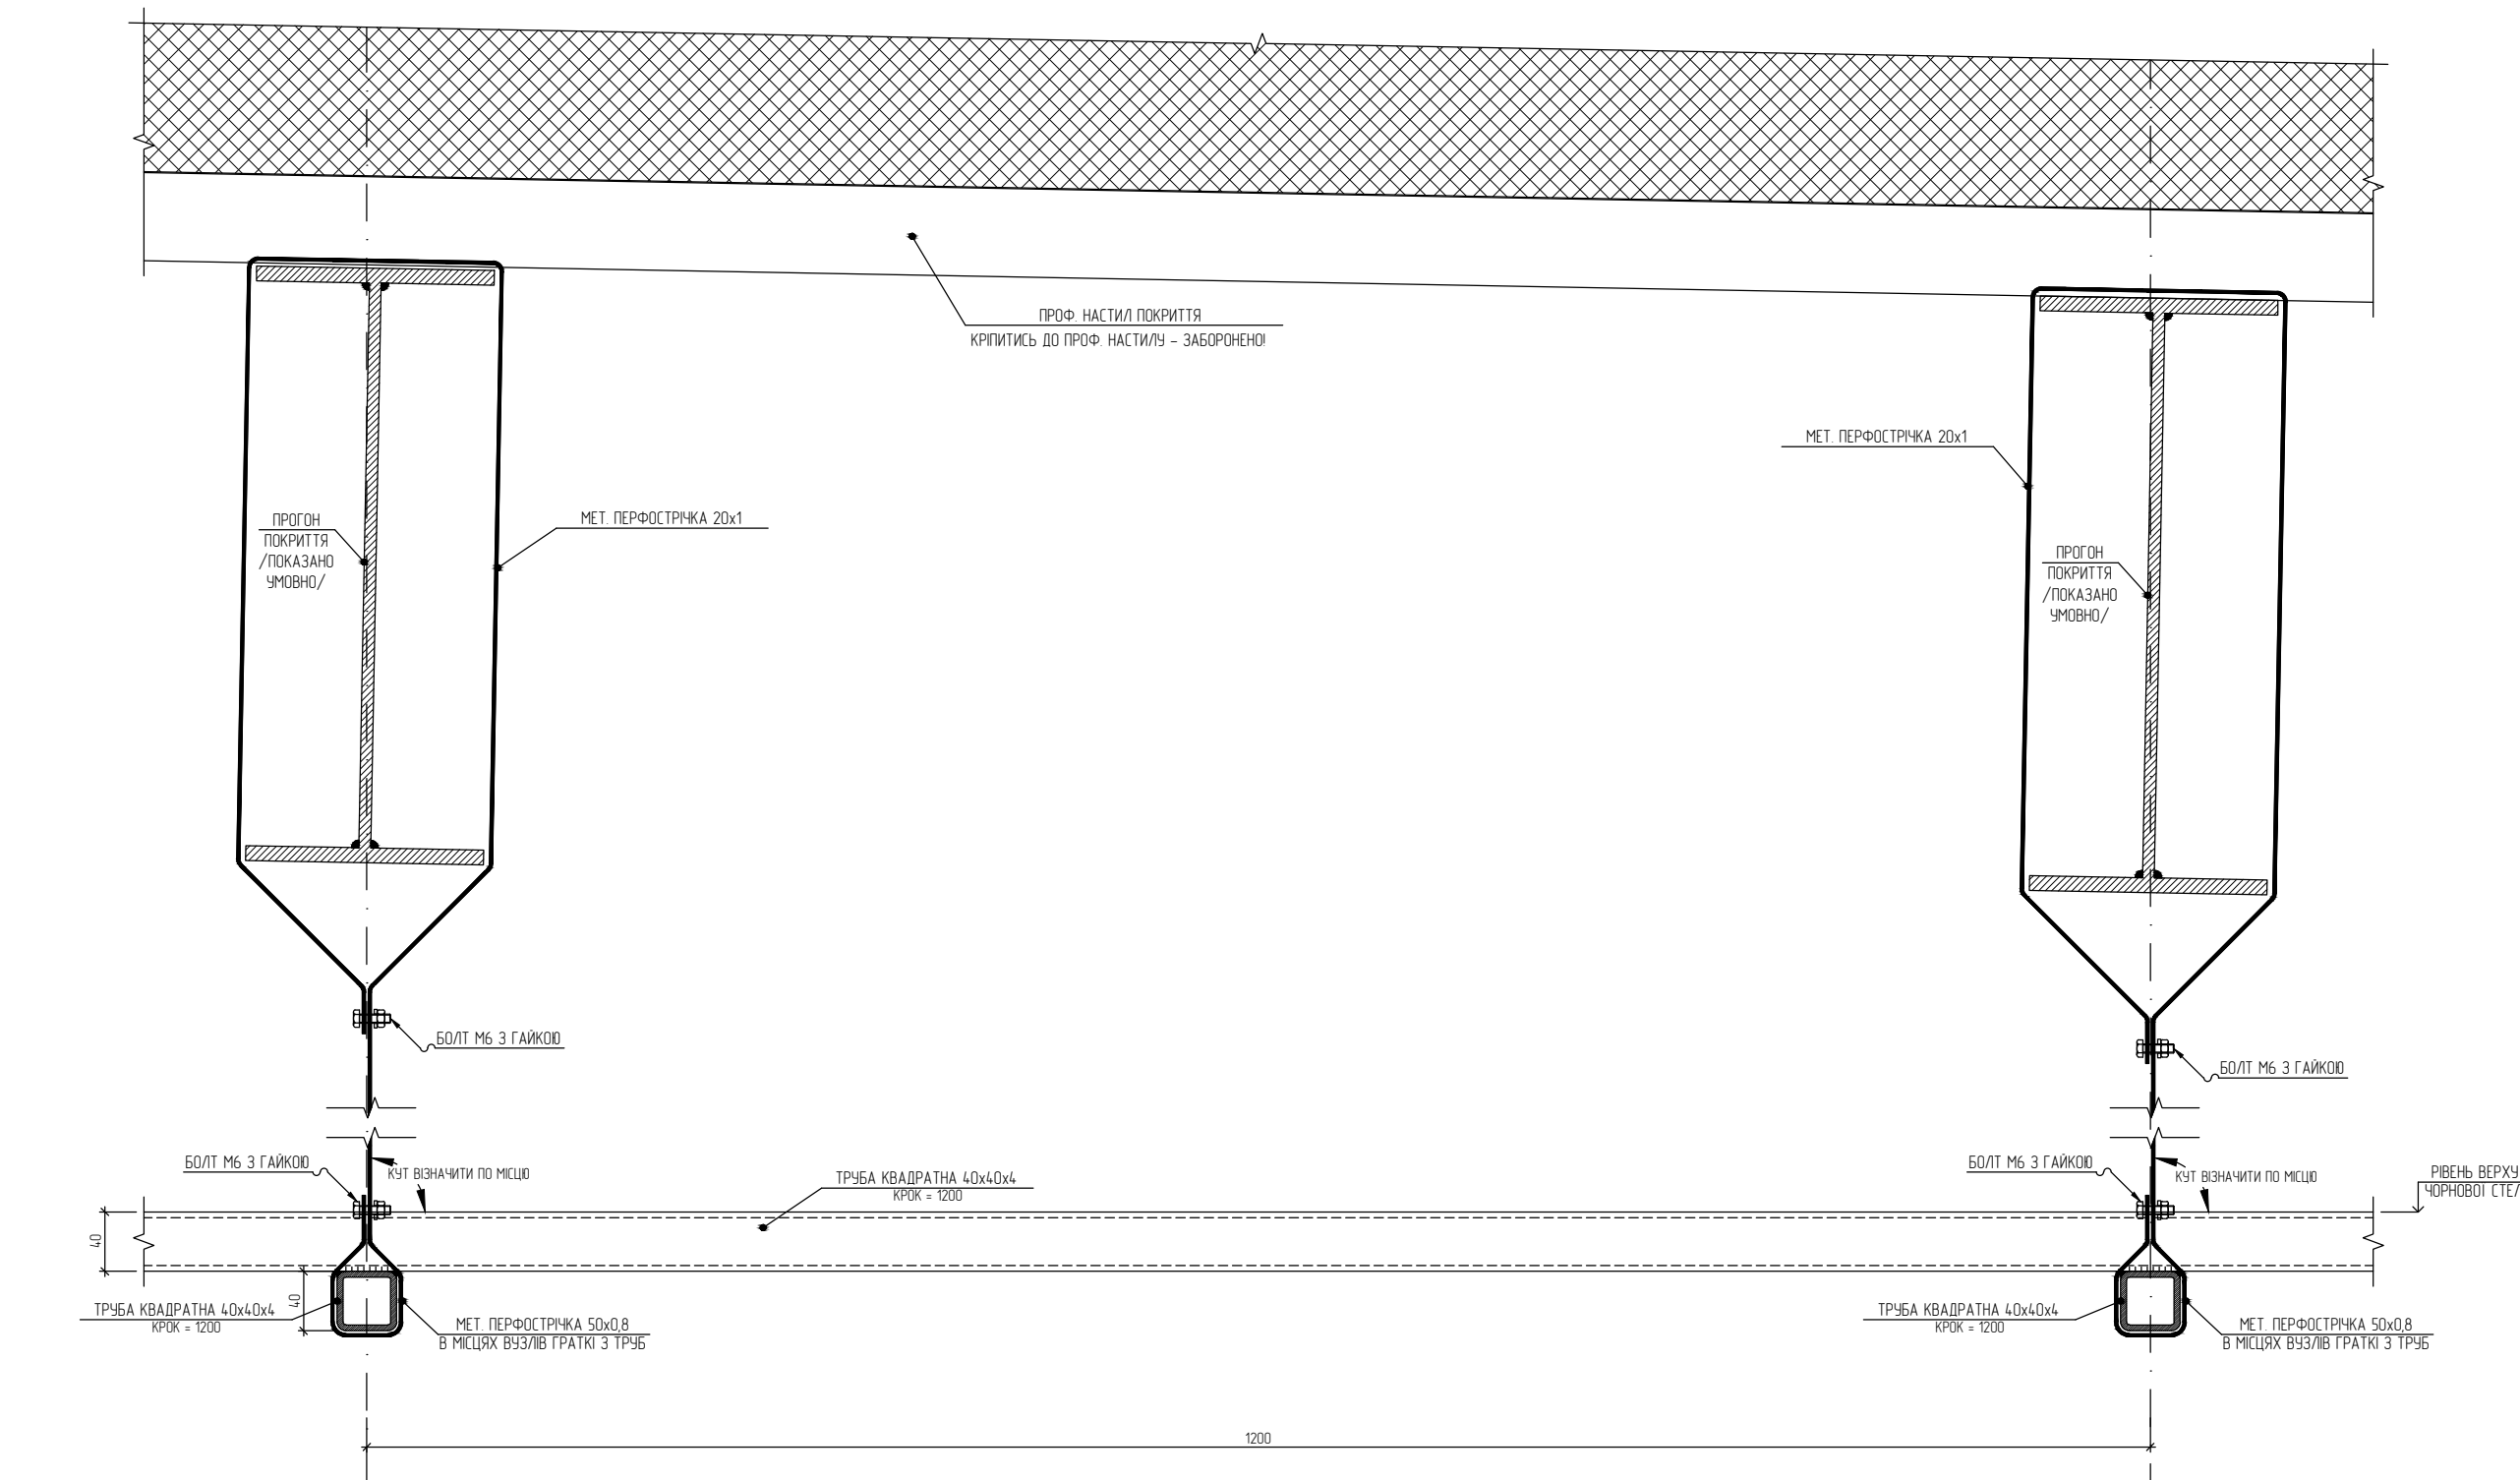

Примечания:
1. Перфорация стел должна быть не менее 70%.
3. Рекомендована відмітка висоти підвісної стел від +4,200 до +4,500.



Схема размещения рекламной вывески Арендатора (вариант 1)


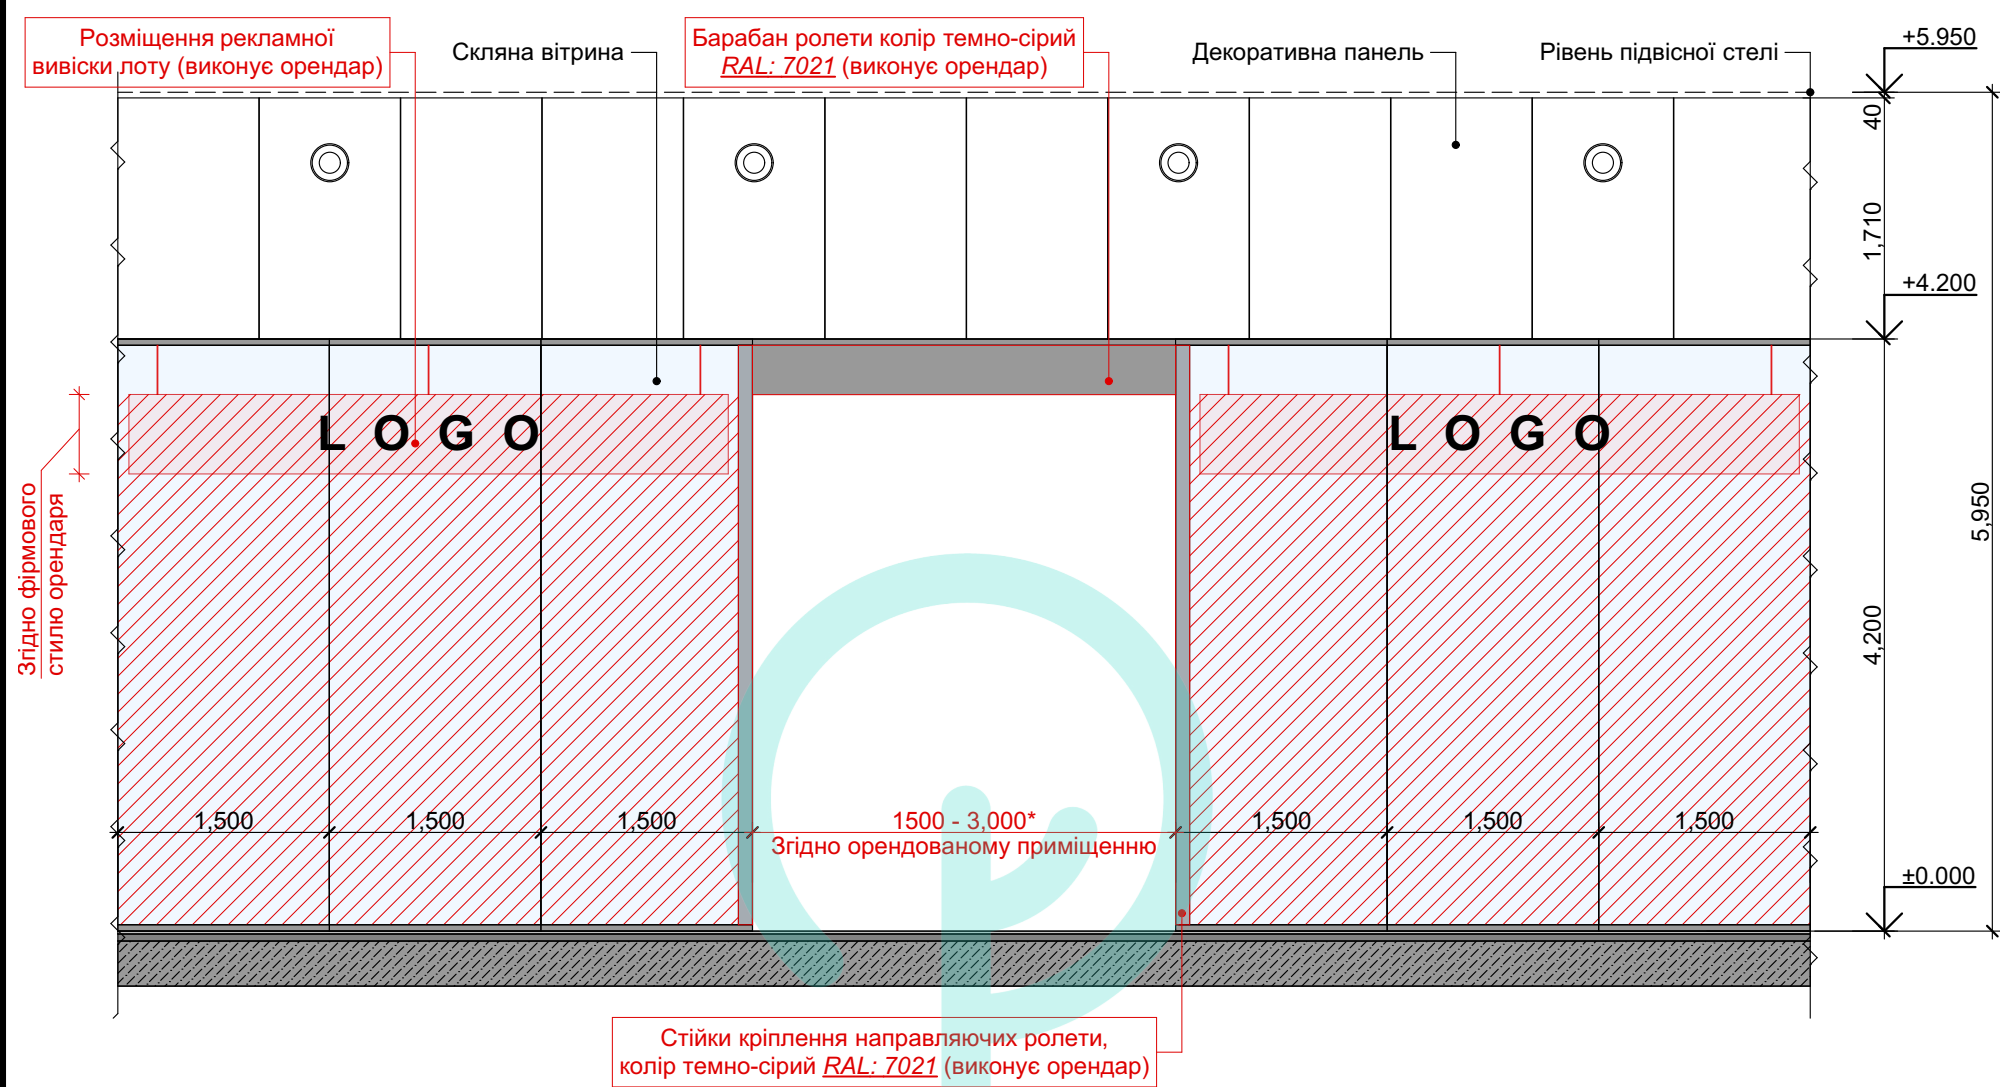


Схема размещения рекламной вывески Арендатора (вариант 2)

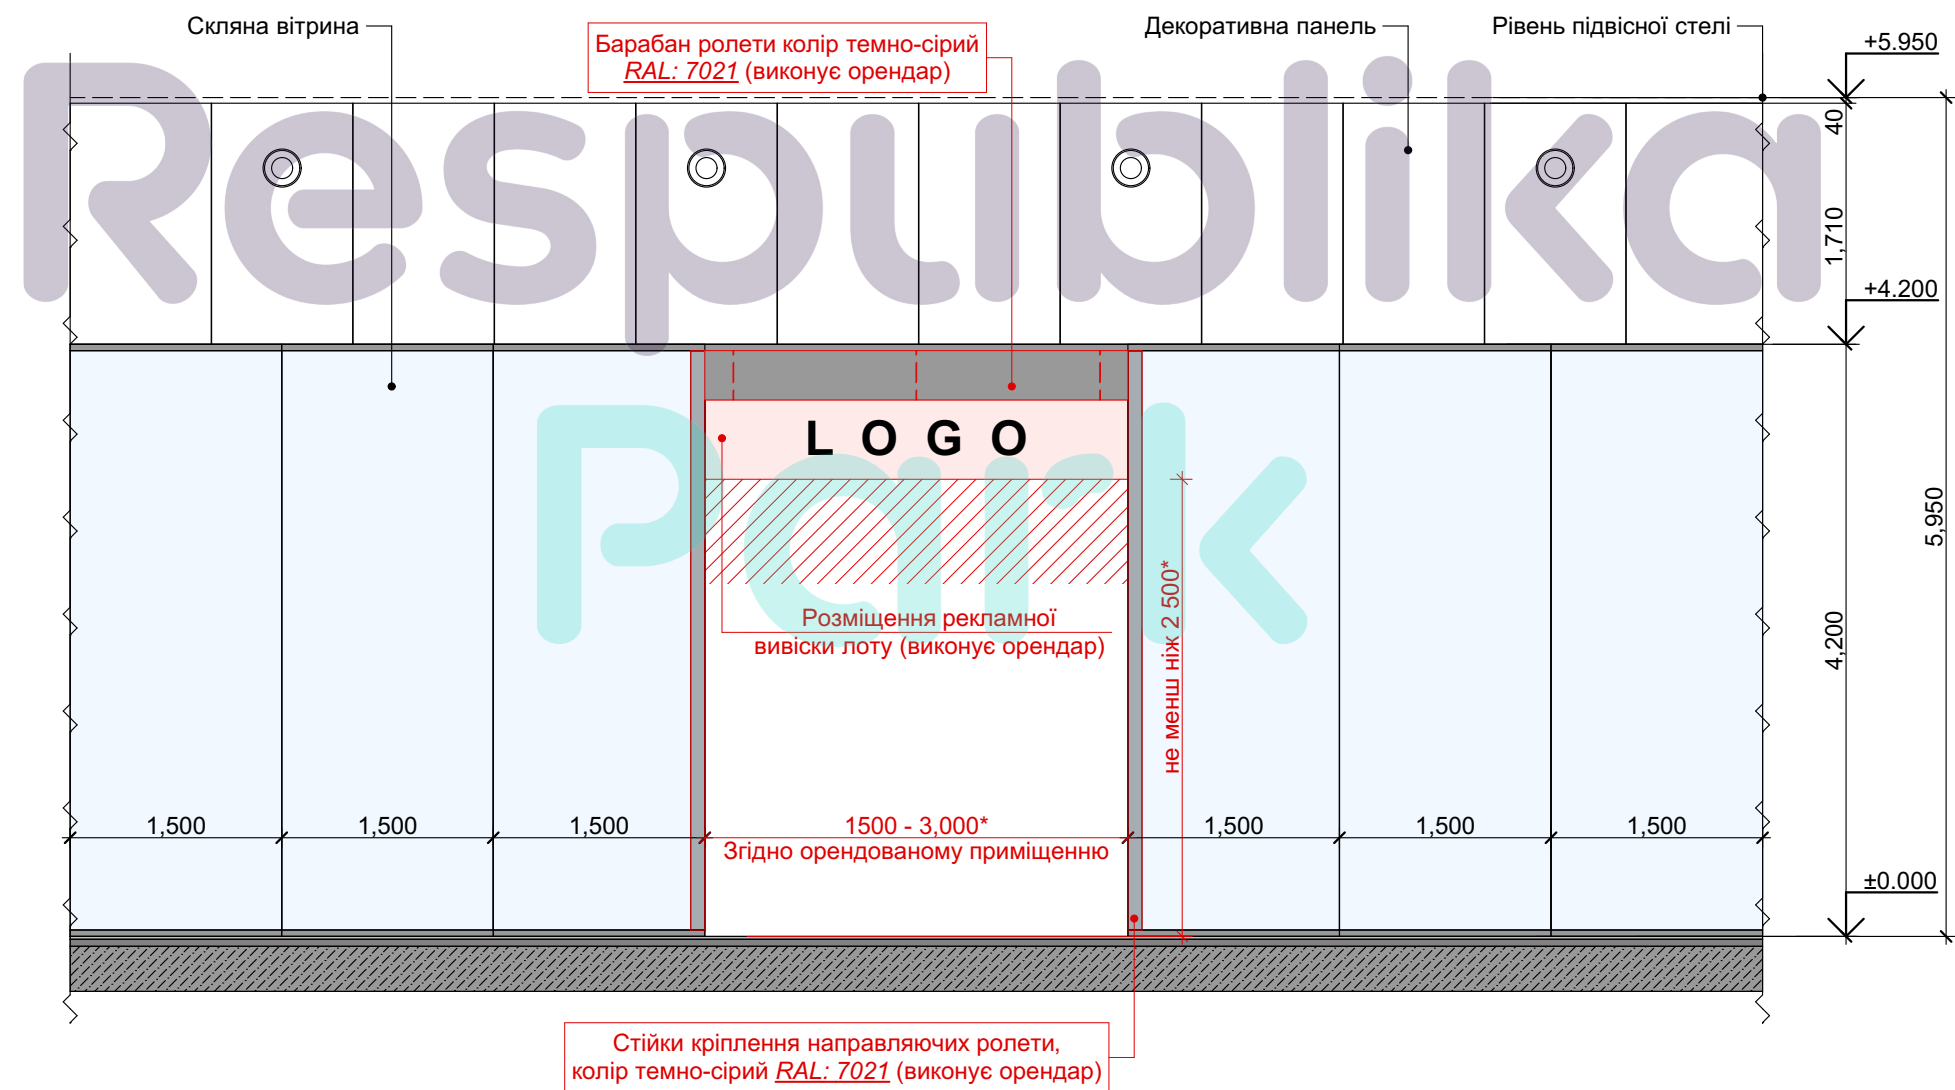

Ролети барабанного типу потрібно виконати з ламелями темно-сірого кольору, - RAL: 7021 (виконує орендар)

Барабан ролети колір темно-сірий
RAL: 7021 (виконує орендар)

Барабан ролети колір темно-сірий
RAL: 7021 (виконує орендар)

Розміщення рекламної
вивіски лоту варіант №1
(виконує орендар)

Розміщення рекламної
вивіски лоту варіант №2
(виконує орендар)

Розміщення рекламної
вивіски лоту варіант №2
(виконує орендар)


Розміщення рекламної
вивіски лоту варіант №1
(виконує орендар)

Сійки кріплення направляючих ролети,
колір темно-сірий RAL: 7021 (виконує орендар)

Розміщення рекламної
вивіски лоту варіант №2
(виконує орендар)

1 500 - 3 000*
Згідно орендованому приміщенню

Схема заноса матеріалів и удаление строительного мусора

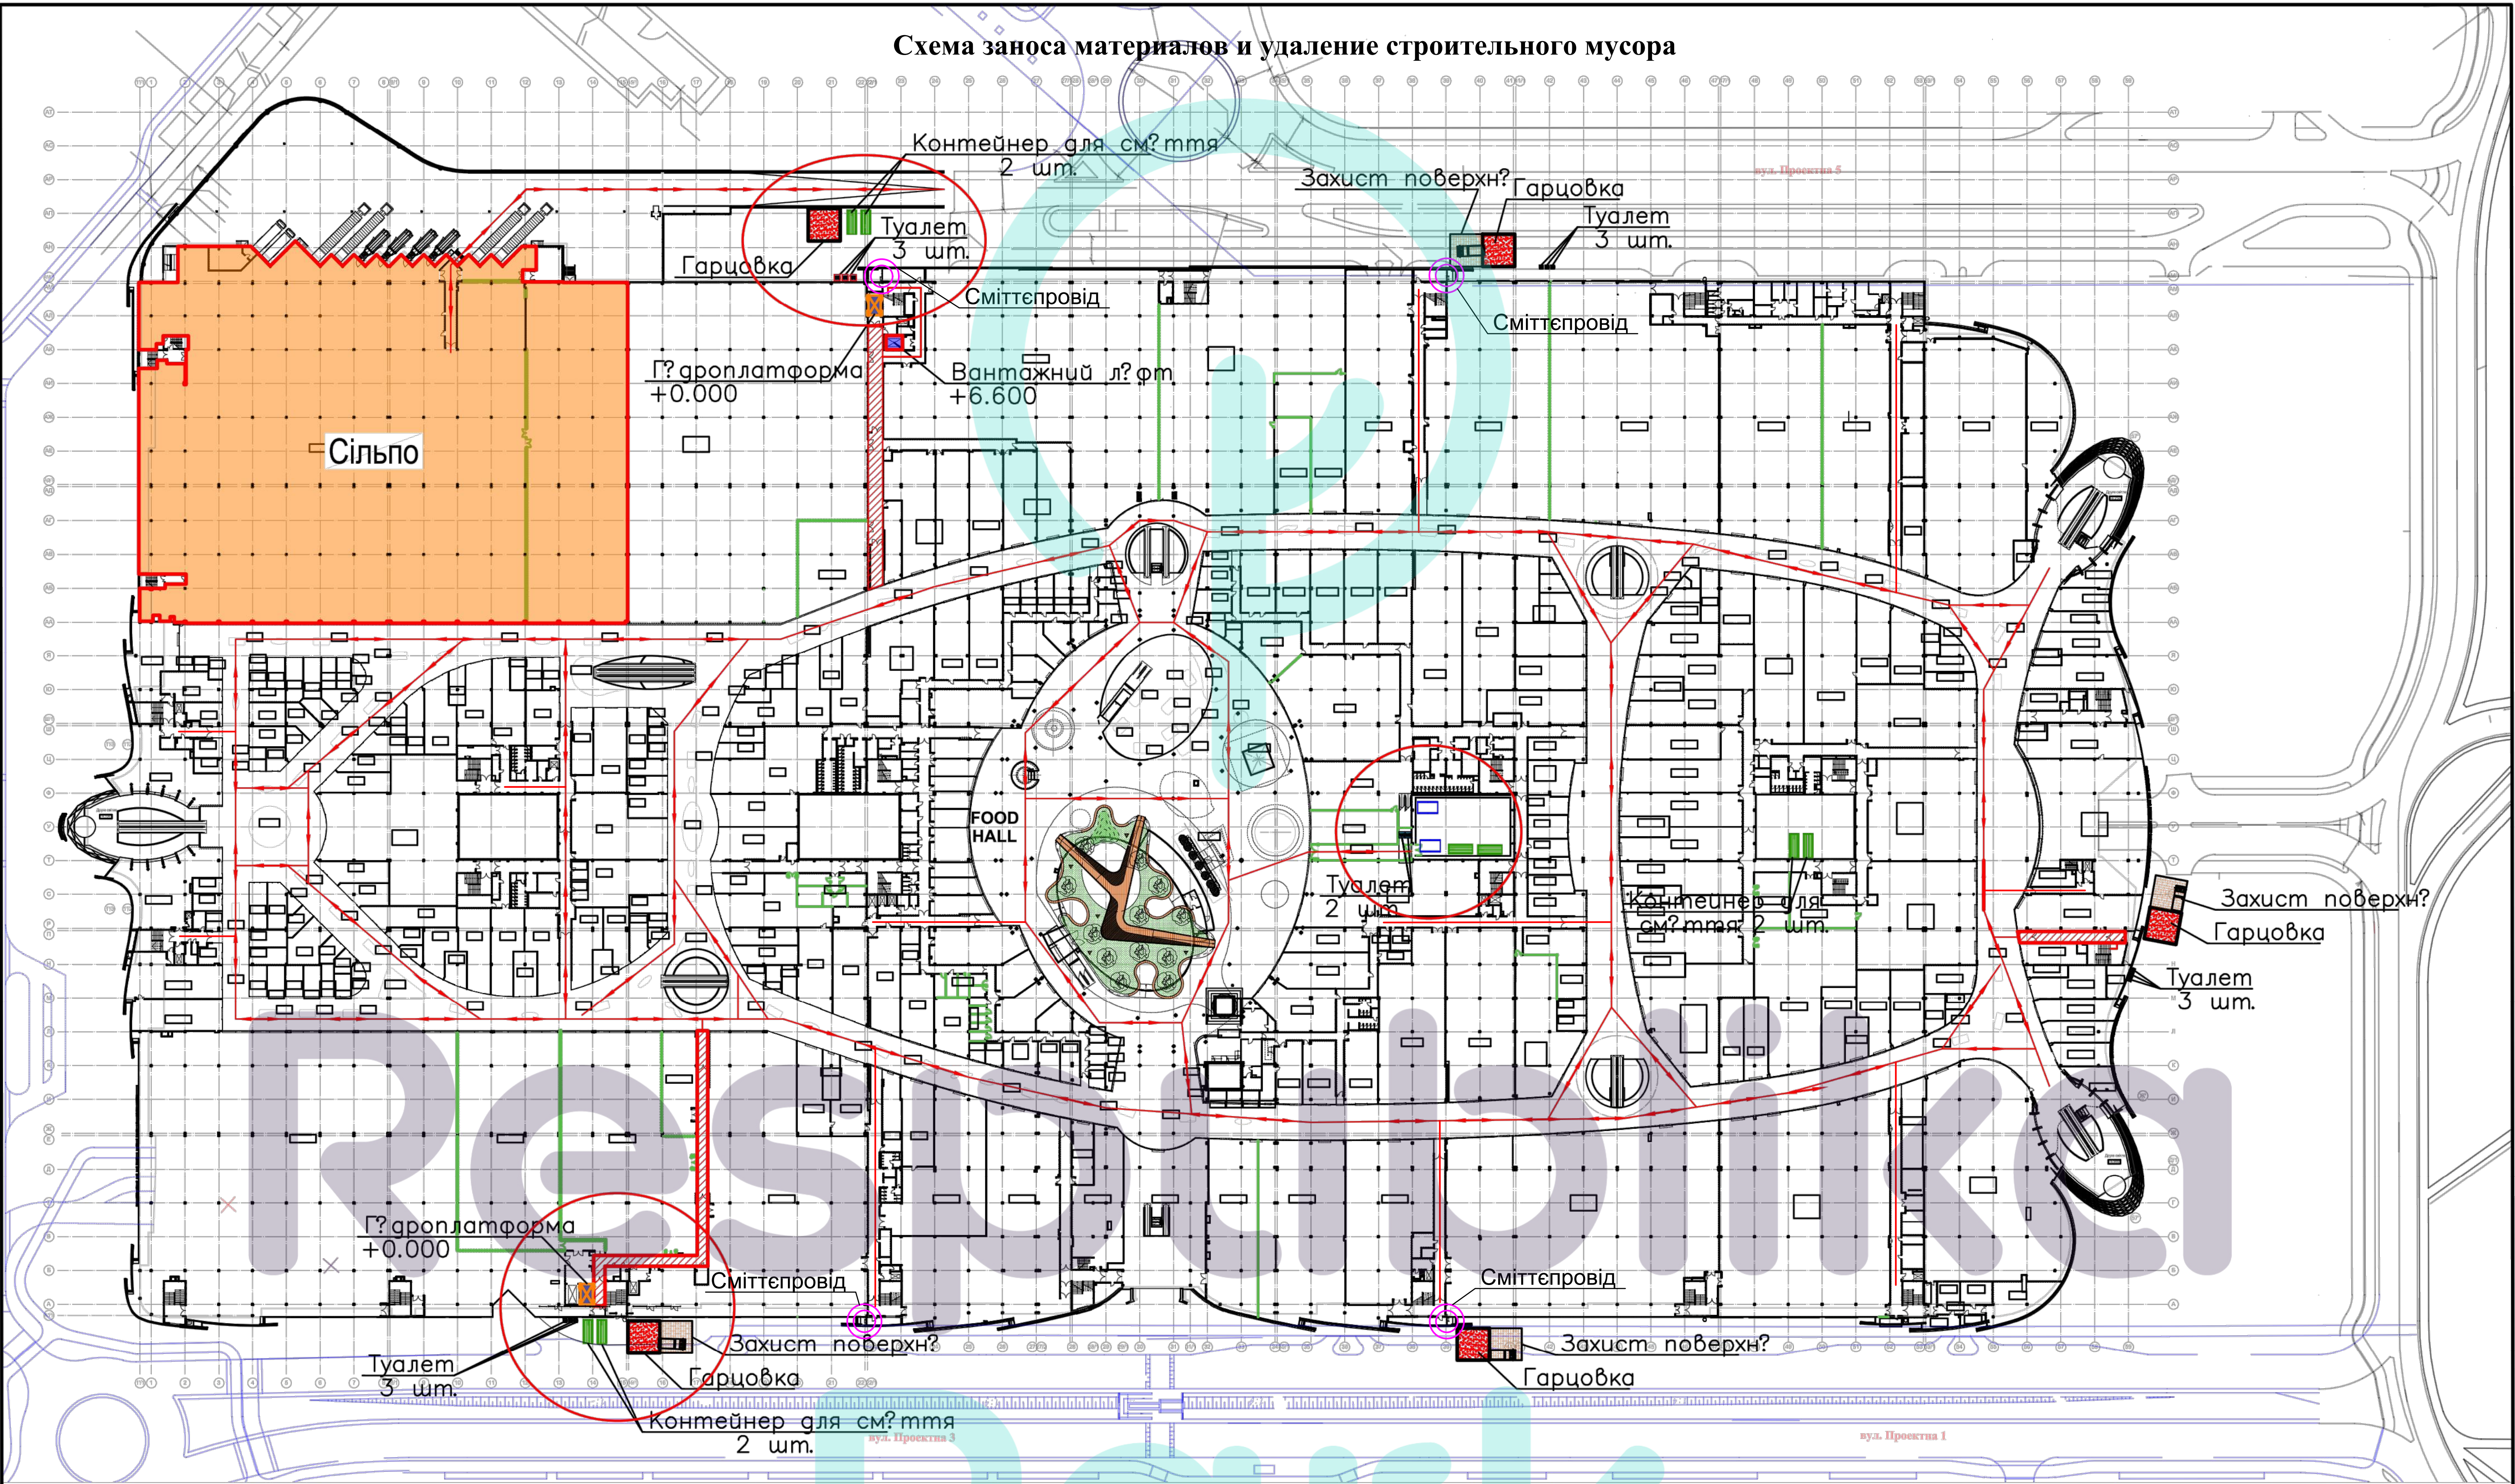

Умовні позначення:

- | | | | |
|--|----------------------|--|--|
| | Гарцовка | | Захист поверхні? |
| | Контейнер для сміття | | Напрямок транспортування вантажів |
| | Туалет | | Коридори для транспортування вантажу |
| | Гідролатформа | | Мийка для коліс |
| | Вантажний ліфт | | Сміттєпроводи 4 шт. з можливістю загрузки з від. 0.000 та +6.600 |

Примітка:

- Обшивка усіх технічних ліфтів захисними щитами, а також буферних зон біля сміттєпроводів.
- Для Н&М передбачити не менше 3-х контейнерів (два контейнери об'ємом по 7 куб.м. кожен та один контейнер об'ємом 14 куб. м.) на площі не менше за 40 кв.м. (див. рівень паркінгу).

						09-11-20-4300				
						Житлова та громадська забудова території по вул. Кільцева дорога, 1, 1а, 1в, обмеженій вулицями Кільцева дорога, західною межею забудови по вулицям Теремківській та Жулянській і міською межею, у Голосіївському районі м. Києва.				
Изм.	Кол.	Лист	док.	Погр.	Дата	Ізмінені заходи з подачі матеріалів та віддалення будматеріалів від місця будівництва на період БМР та		Склад робіт на відміну	Лист	Листов
Розробив	Краснобокий					0.000 Р		1	1	
Н.Контроль						Вамалов		ТОВ "ЄВРОБІЛД"		