

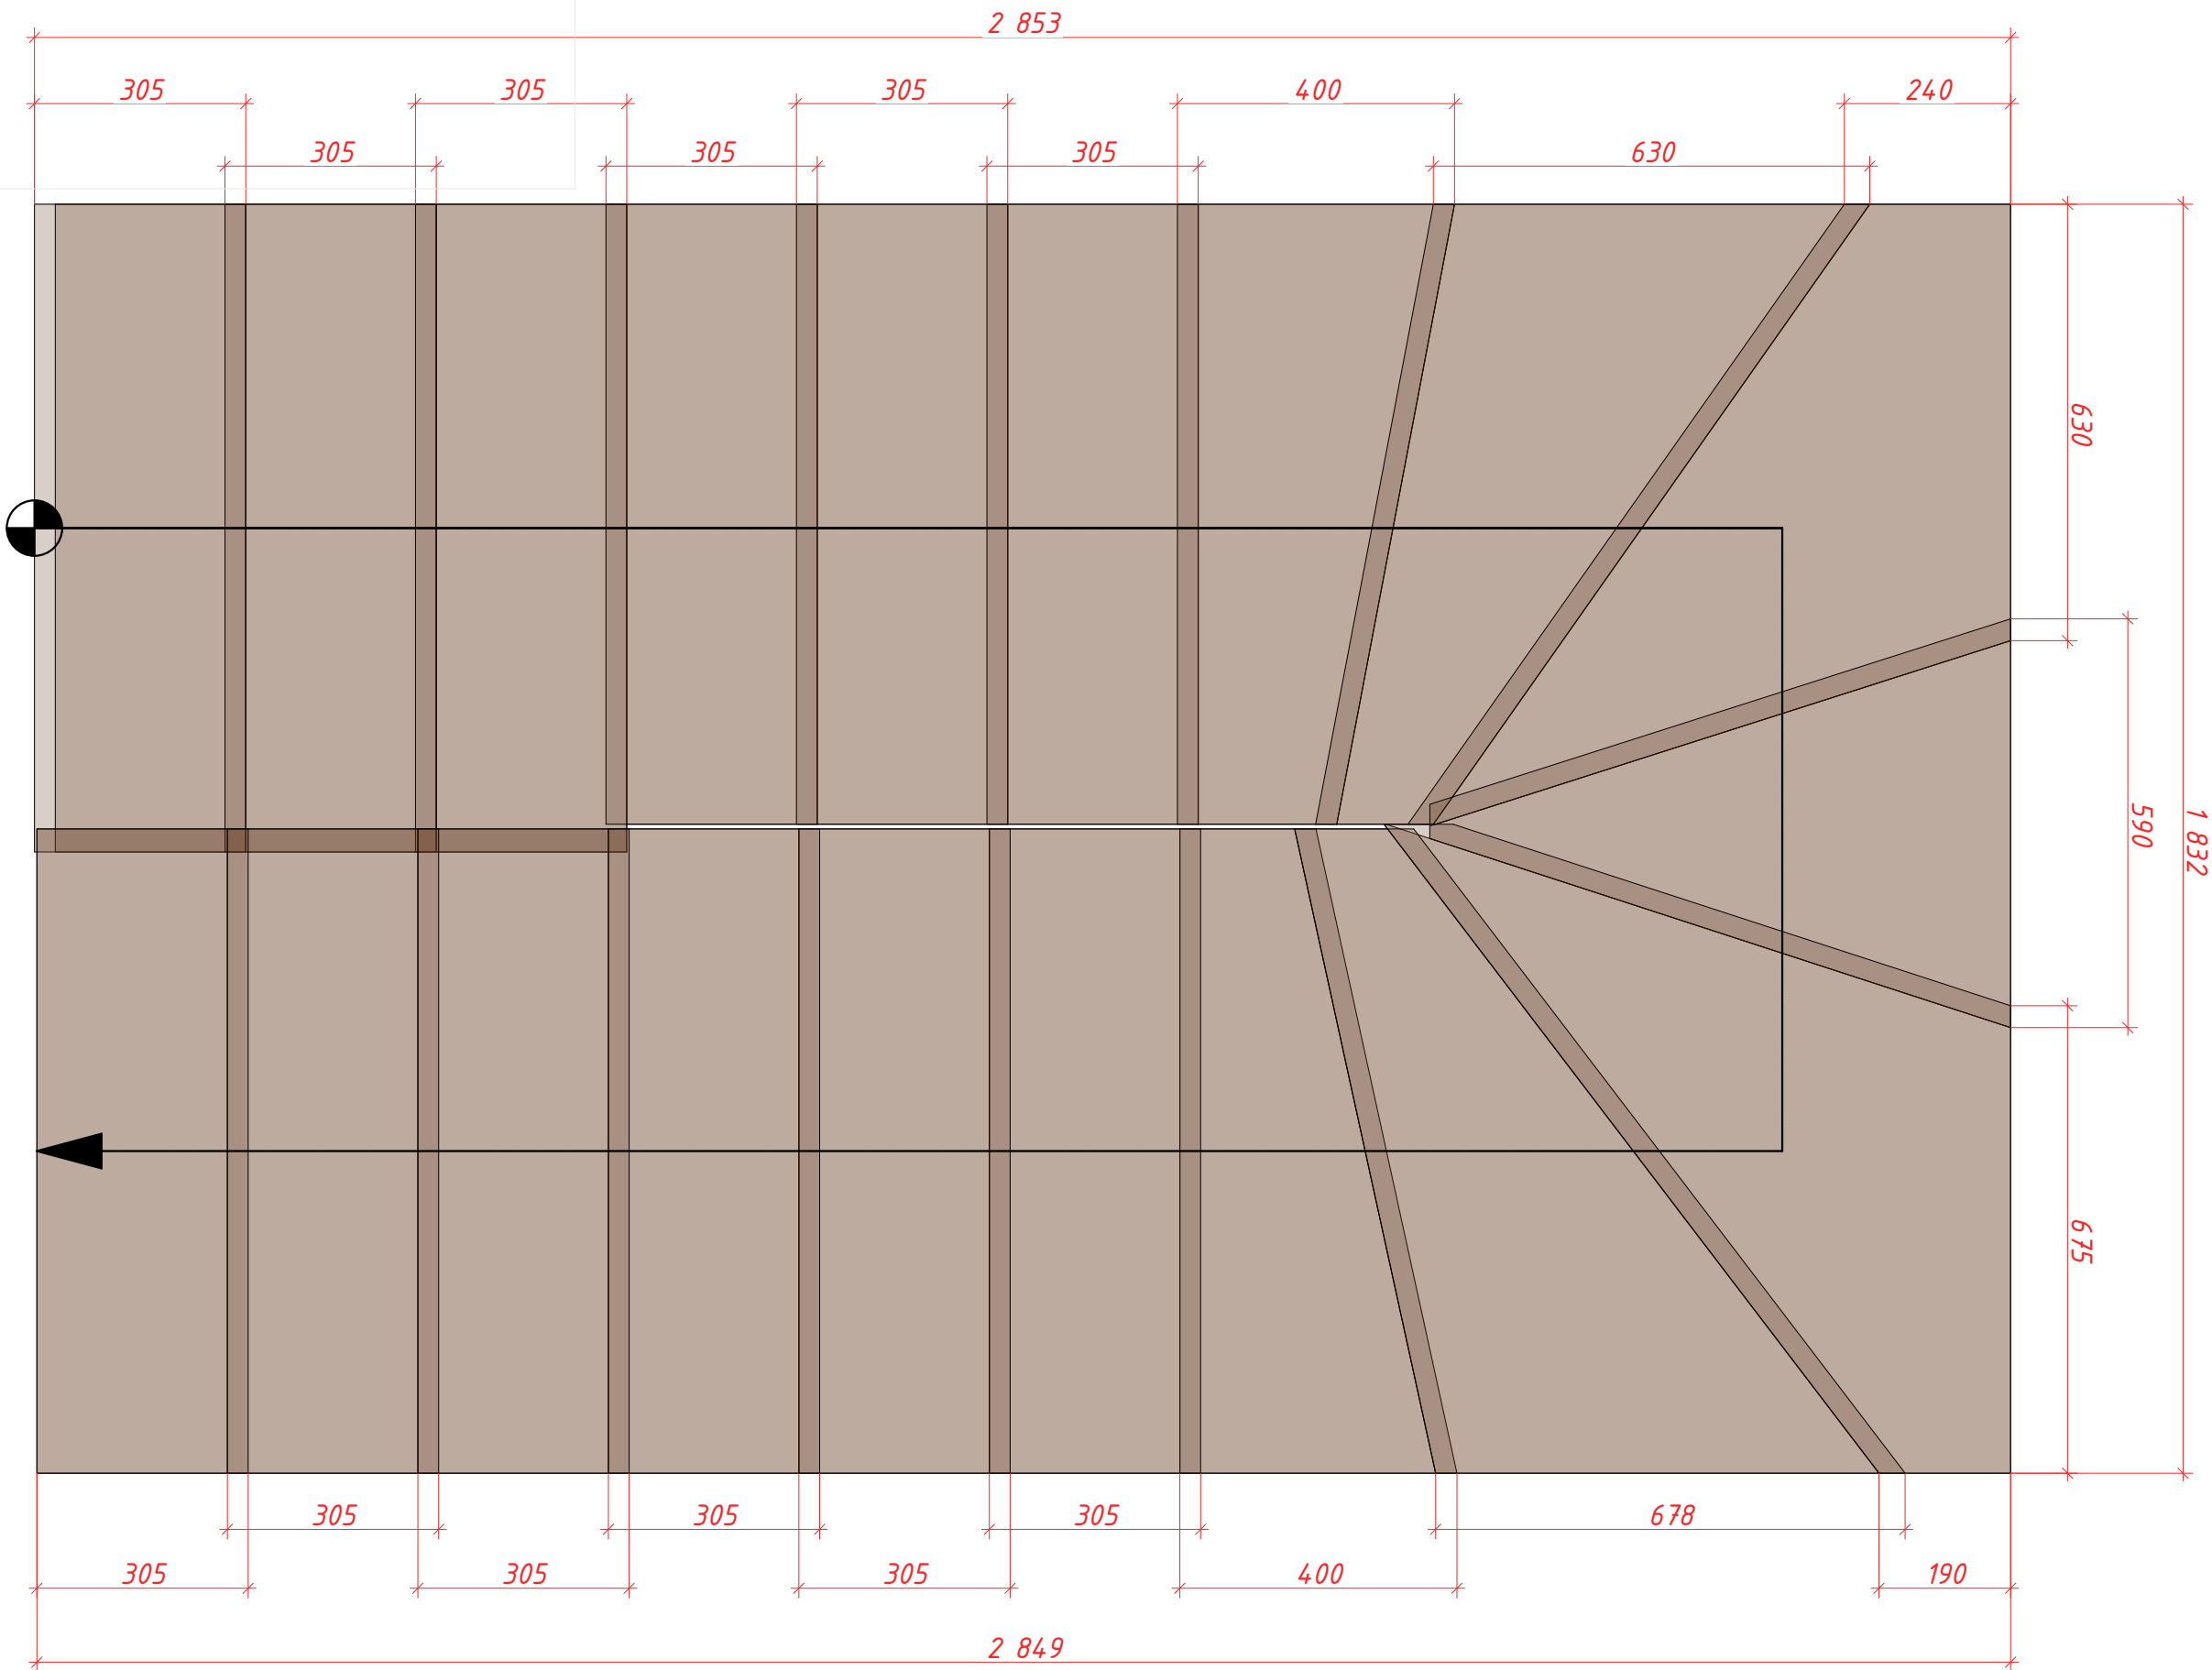
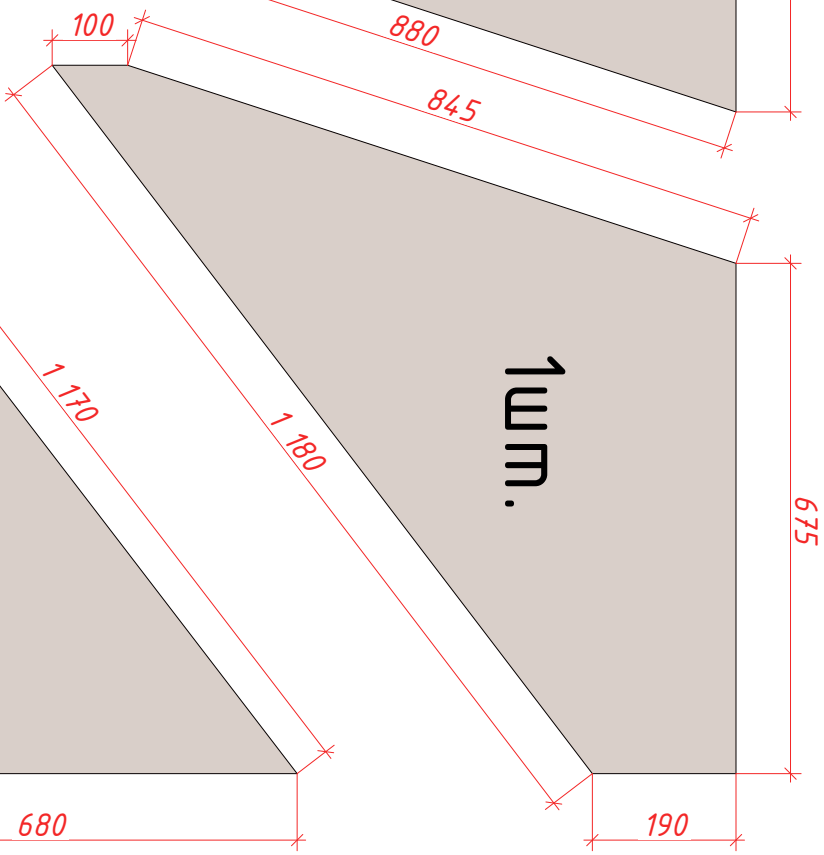
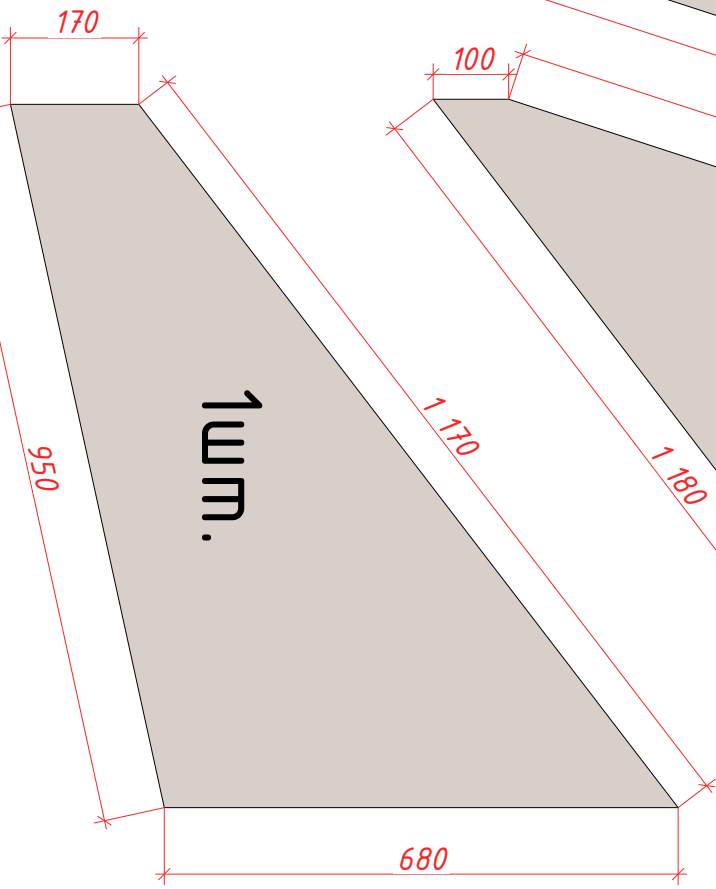
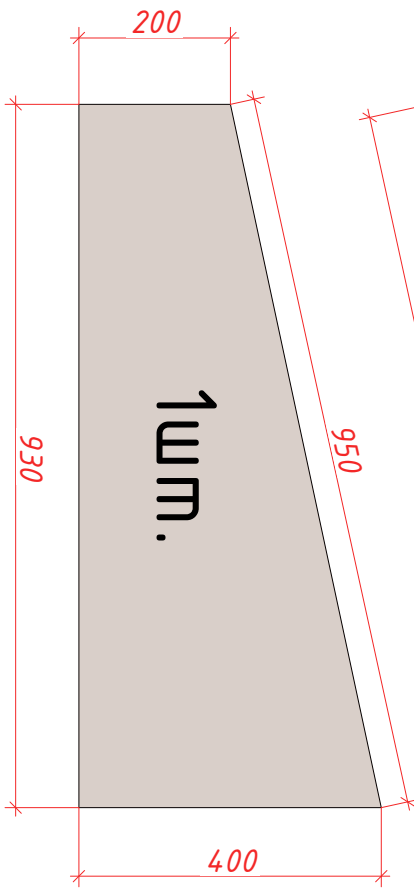
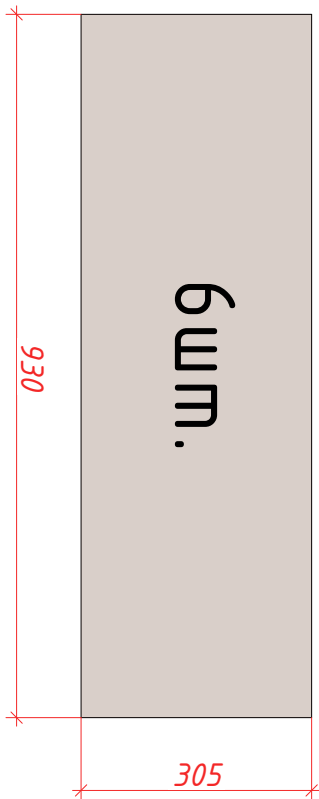
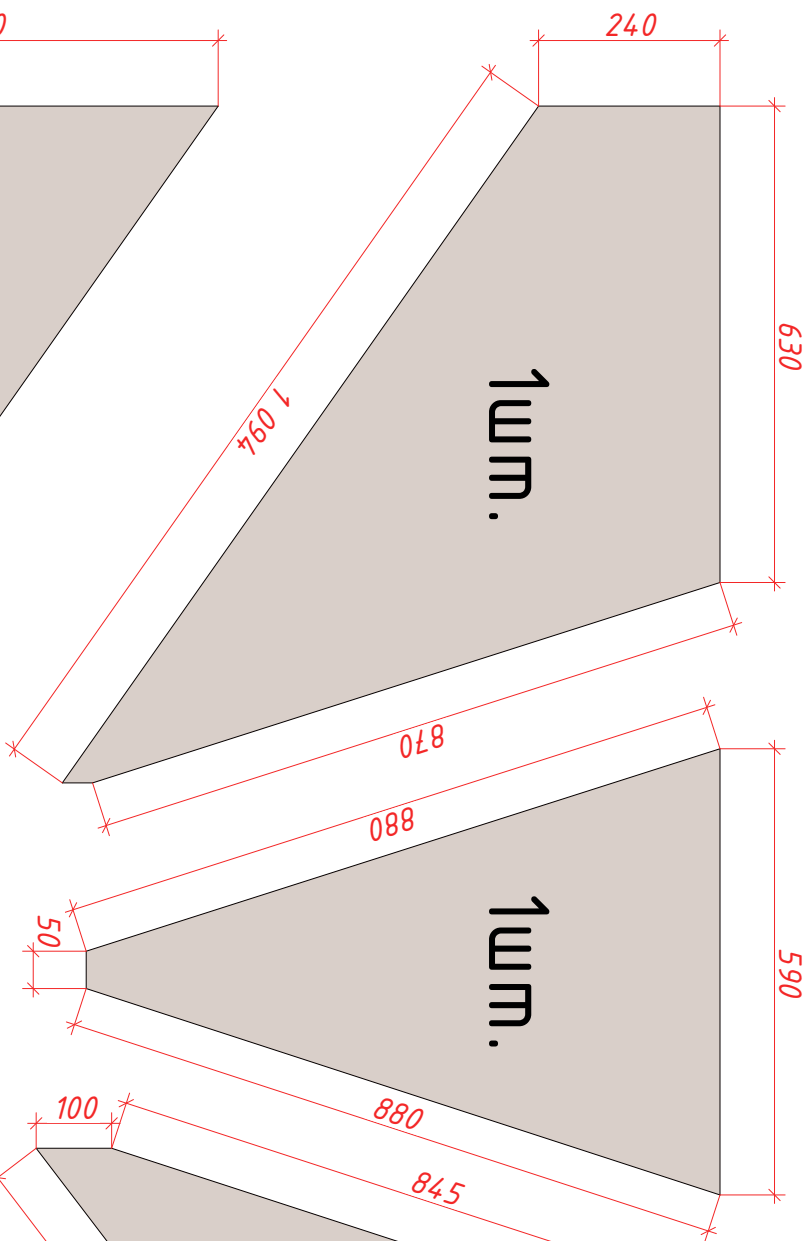
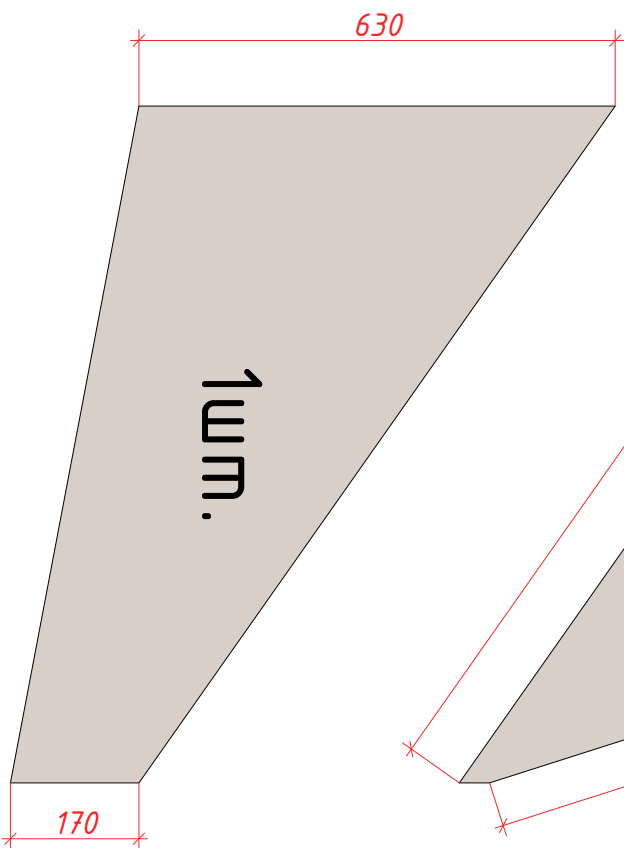


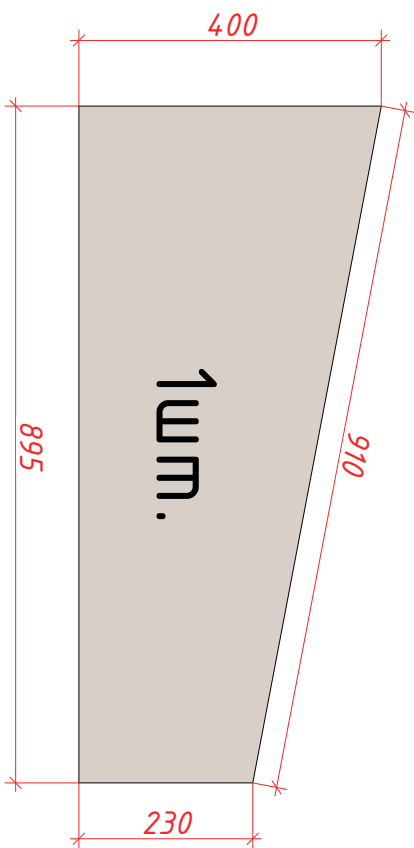

План сходов 1

- Примітки:
- 1. За умовну вімітку $\pm 0,000$ прийнято рівень чистової підлоги.
 - 2. При прив'язках враховувати, що на планах вказані розміри по існуючих поверхнях, які можуть відрізнятись від розмірів після монтажно/демонтажних розмірів.
 - 3. Фактичну висоту приміщення уточнити по місцю.

М 1:20		
-	-	-
РП	3	-

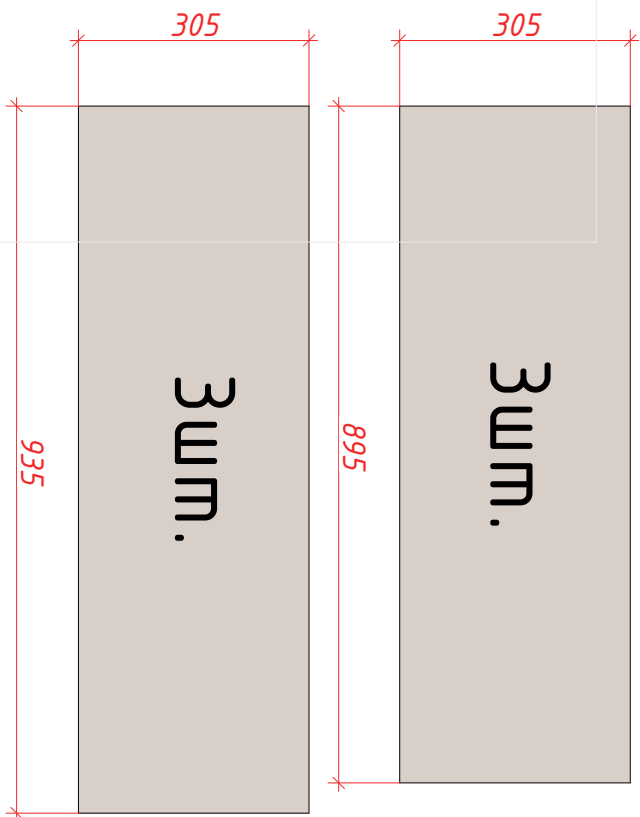

План сходів 2

- Примітки:
- 1. За умовну вімітку $\pm 0,000$ прийнято рівень чистої підлоги.
 - 2. При прив'язках враховувати, що на планах вказані розміри по існуючих поверхнях, які можуть відрізнятись від розмірів після монтажно/демонтажних розмірів.
 - 3. Фактичну висоту приміщення уточнити по місцю.

М 1:20		
-	-	-
РП	4	-



Примітки:

1. За умовну вімітку $\pm 0,000$ прийнято рівень чистової підлоги.
2. При прив'язках враховувати, що на планах вказані розміри по існуючих поверхнях, які можуть відрізнятись від розмірів після монтажно/демонтажних розмірів.
3. Фактичну висоту приміщення уточнити по місцю.

M 1:20

-	-	-
РП	5	-