

Погоджено

Зам. інв. №

Підпис і дата

Інв. № ориг.

Відомість основних комплектів робочих креслень марки АР

Позначення	Найменування	Примітки
016/015-Р.24-АР	Архітектурні рішення підземного паркінгу.	загальний комплект
016/015-Р.24-АР 1	Архітектурні рішення підземного паркінгу (блок А).	
016/015-Р.24-АР 2	Архітектурні рішення підземного паркінгу (блок Б).	
016/015-Р.24-АР 3	Архітектурні рішення підземного паркінгу (блок В).	

Відомість робочих креслень основного комплекту АР3

Арк.	Найменування	Примітки
1.	Загальні вказівки.	Зм.1
2.	План осей.	
3.	План на позн.-5,050. Специфікація заповнення прорізів.	Зм.1
4.	Розріз 1-1, 2-2. Фрагменти, вузли.	Зм.1
5.	План павільйону заїзду-виїзду в осях "11в-12в" та "Еп-Тп", розрізи 4-4, 6-6.	
6.	План посту охорони на позн. -5.100 в осях "10в/1-11в/3" та "Кп/1-Тп/1" та приміщень в осях "11в-12в" та "Лп-Тп". Специфікація елем-ів заповнення прорізів.	
7.	План посту охорони на позн. -0.750 Специфікація елементів заповнення прорізів.	
8.	План покрівлі посту охорони та павільйону заїзду-виїзду.	
9.	Пост охорони. Павільйон заїзду-виїзду. Розрізи 3-3, 5-5, 7-7.	
10.	Відомість підлог та опорядження приміщень на позн.-5,100; -0,750.	
11.	Ескізи металопластикових дверей, вікон та вітражів на позн. -0,750	
12.	Козирьок павільйону заїзду-виїзду в осях "11в-12в" та "Еп-Тп", перерізи	
13.	Фасади в осях 12в-10в/2; 10в/2-12в; Тп"-Ип; Ип-Тп".	

Акти прихованих робіт.

1. Кріплення , та антикоризійний захист.
2. Утеплення.
3. Гідроізоляція.

Проектна документація розроблена відповідно до чинних норм правил та стандартів
Головний архітектор проекту_____Довгіч В.Л.

Відомість документів, на які посилаються та які додаються.

Позначення	Найменування	Примітки
	Документи на які посилаються.	
ДСТУ Б В.2.6-11-97	Двері підвищеної міцності.	
ДСТУ Б В.2.7-61-2008	Цегла та камені керамічні рядові і лицьові.	
ДСТУ Б В.2.7-45-96	Бетони ніздрюваті.	
ГОСТ 6629 - 88	Двери деревянные внутренние для жилых и общественных зданий.	
ДСТУ Б В.2.6-15-99	Вікна та двері полівінілхлоридні.	
Серія 1.038, 1-1 Випуск1	Перемички з/б для будівництва з цегляними стінами	


Загальні вказівки.

1. Робочі креслення виконані на підставі таких вихідних даних:
- Завдання на проектування, затвердженого Замовником;
- Архітектурні рішення стадії "П" затверджені Замовником.
2. Характеристика підземного паркінгу:
- Ступінь вогнестійкості - І;
- Клас наслідків (відповідальності) - СС3;
- Категорія складності об'єкту будівництва - V.
3. За умовну позн. ± 0,000 прийнято позначку чистої підлоги ганку житлового будинку №3, що відповідає абсолютній позначці 104.50.Позначка чист.підлоги паркінгу прийнята -5,050, що відповідає абсолютній позначці 99,45 на генплані.
4. Стіни, колони та перекриття паркінгу, посту охорони та павільйону заїзду-виїзду паркінгу запроектовано з монолітного залізобетону. Стіни посту охорони на позн. -0.750 виконувати з цегли силікатної на цем.-піщ.розчині М100.
5. Улаштування підлог виконувати після виконання робіт, включаючи розведення інженерних мереж, систем опалення.
6. При виконанні робіт суворо дотримуватись ДБН А.3.2-2-2009 "Охорона праці і промислова безпека в будівництві".
7. Всі матеріали повинні мати сертифікат відповідності, якщо до них висуваються такі вимоги.
8. Елементи заповнення прорізів та інші конструкції нормовані по вогнетривкості, зазначенні на кресленнях даного комплекту.
9. В проєкті застосовуються такі збірні системи:
- теплоізоляція;
- гідроізоляція.
10. Роботи по збірним системам виконувати на підставі технологічних карт виконавців робіт.

Зміна 1 внесена у звязку з подальшим проектуванням.

						016/015-Р.24-АР3			
						Коригування проєкту "Будівництво 20-го мікрорайону житлового масиву Вигурівщина - Троєщина, житлові будинки №1-3, в Деснянському районі м. Києва"			
1	1	Зам.			07.17				
Зм.	Кільк.	Арк.	№док.	Підпис	Дата				
						Паркінг (Блок В)	Стадія	Аркуш	Аркушів
ГАП		Довгіч			07.17		Р	1	
Перевірив		Качинська			07.17	Загальні вказівки.	ТОВ "Печерська архітектурна майстерня"		
Розробив		Барбон			07.17				

План паркінгу (Блок В) на позн.-5.050

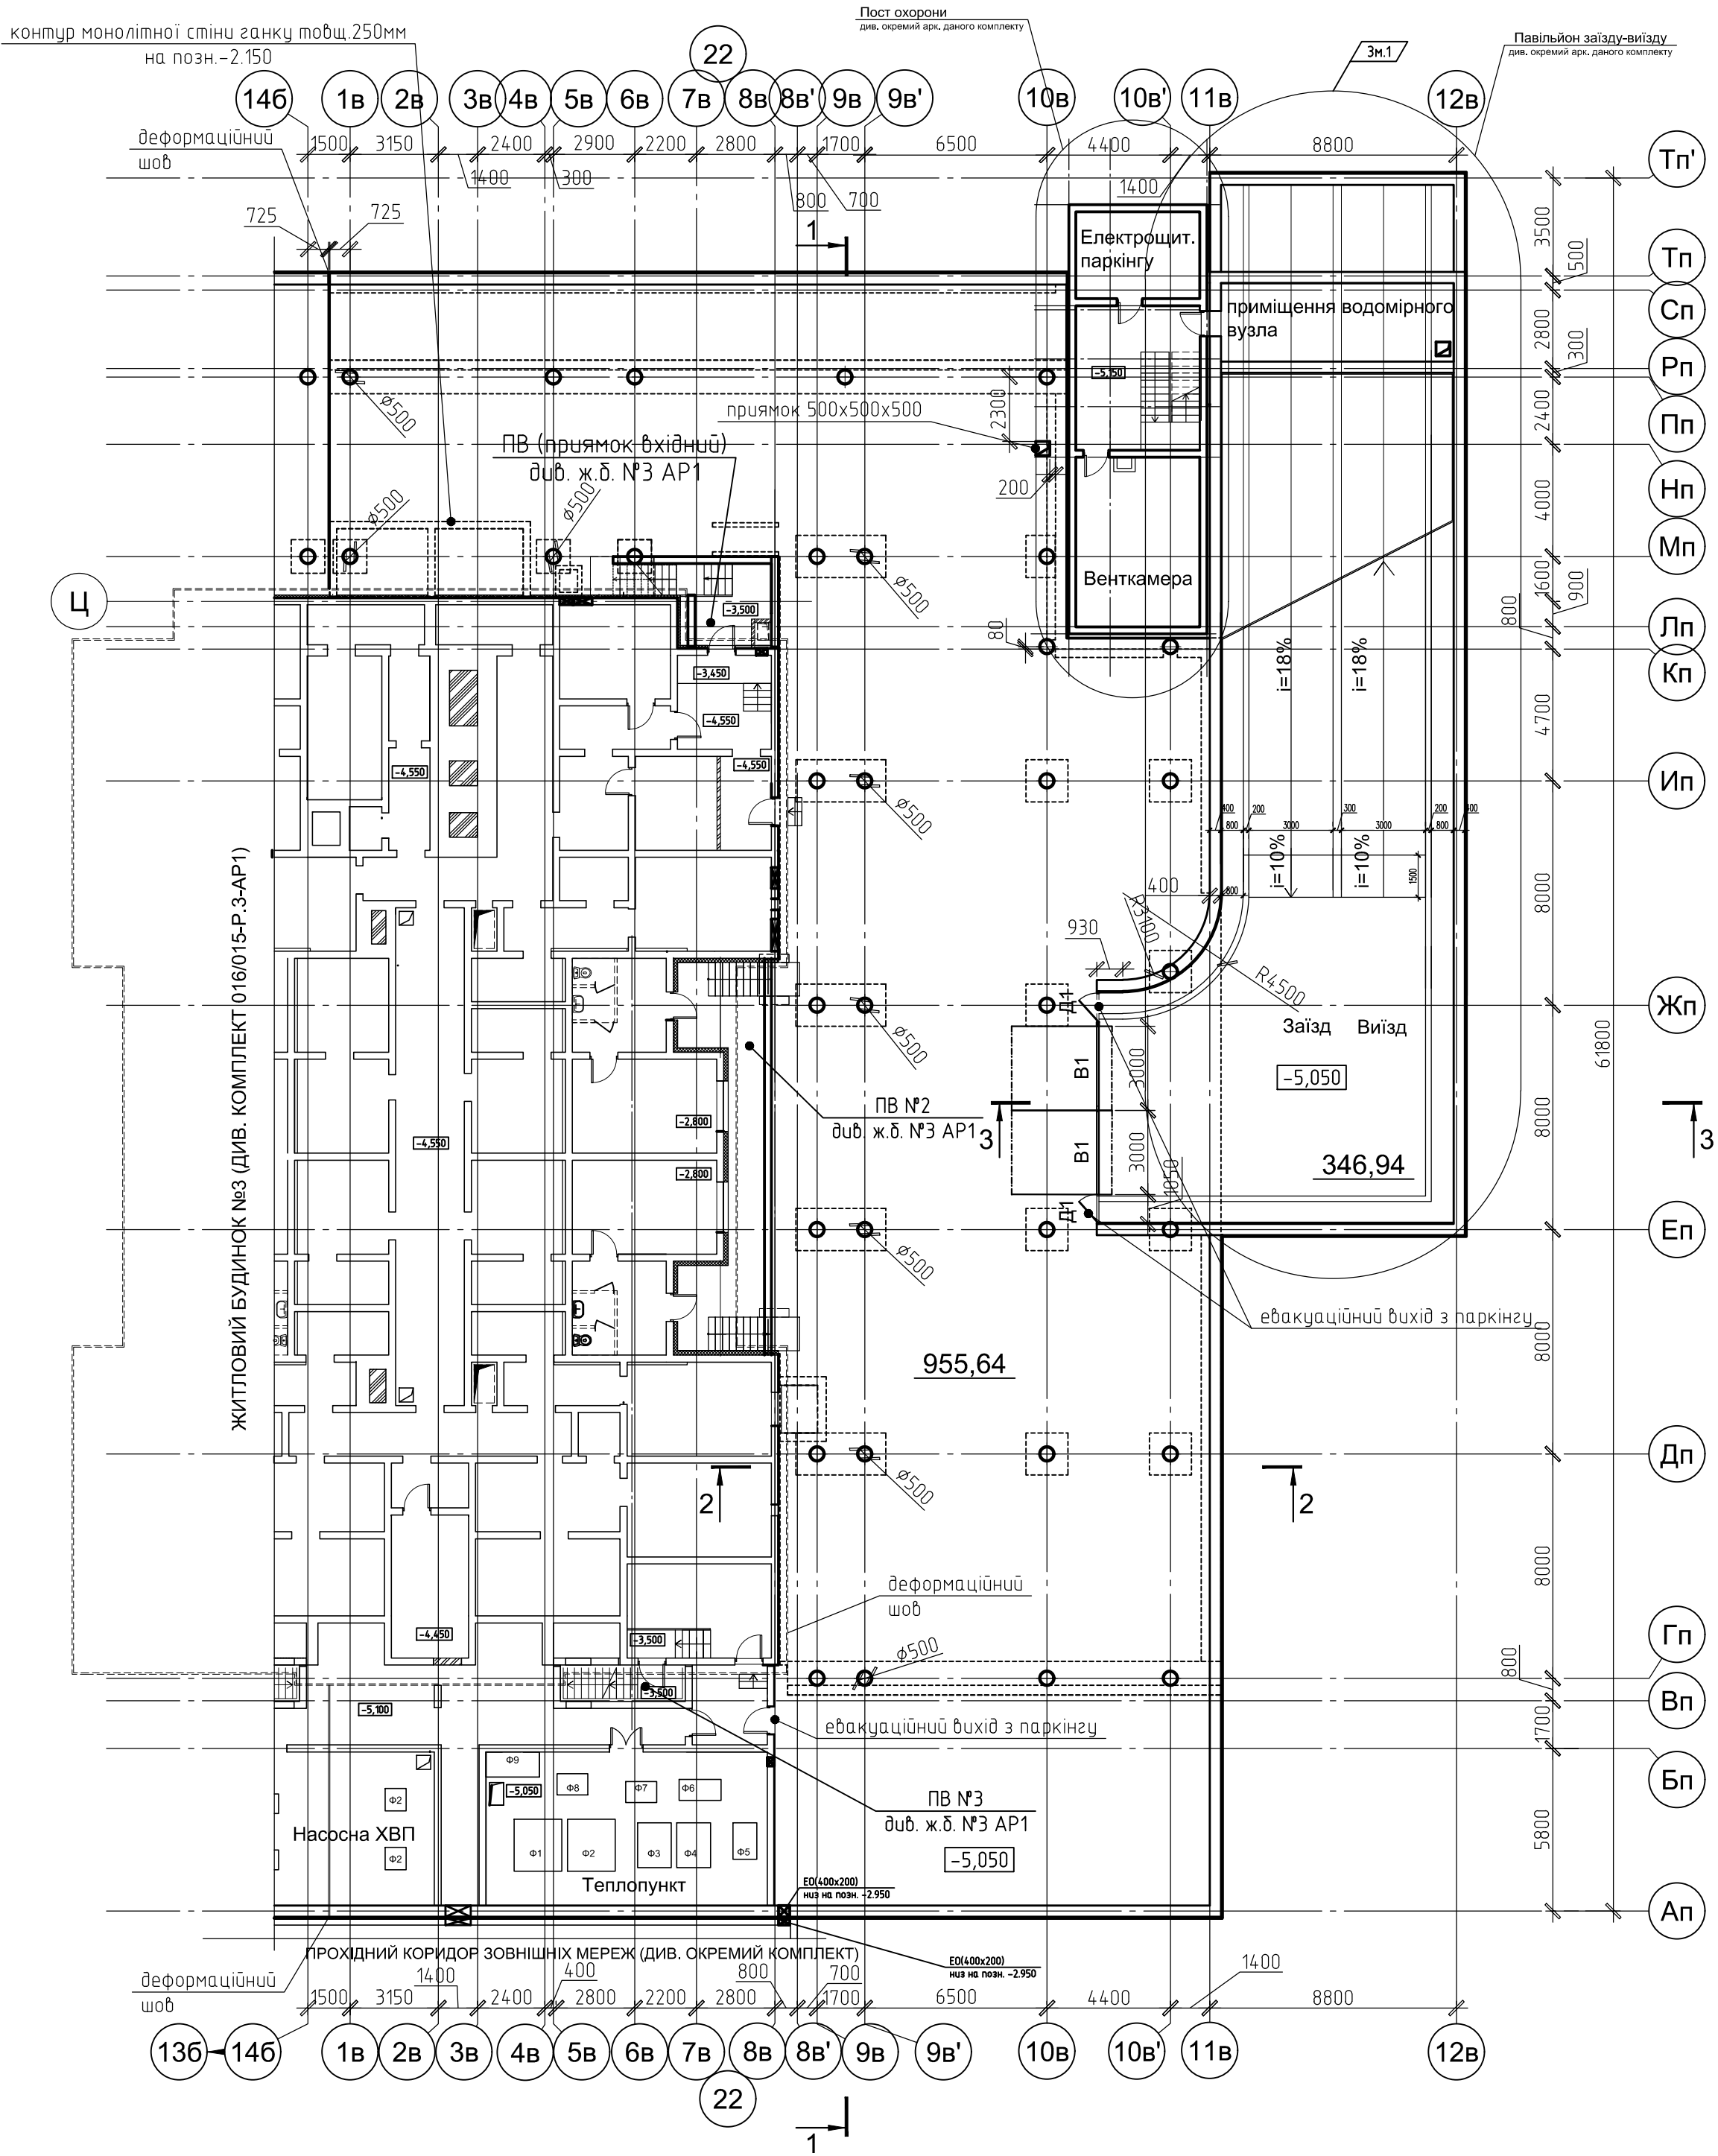

Експлікація приміщень на позн.-5.050

Номер приміщ.	Найменування	Площа, м²	Примітки
1	Приміщення паркінгу (блок В)	955.64	

Специфікація прорізів та елементів їх заповнення

Марка, Позн.	Розміри прорізів		Позначення	Найменування	Кільк.	Примітки
	b (мм)	h (мм)				
В-3	3000	2335	Індивідуального виготовл.	Ворота гаражні	2	EI 60
Д-1	1000	2150	Індивідуального виготовл.	Двері Д-1	2	EI 60

ПРИМІТКИ

- Даний аркуш розглядати разом з іншими аркушами даного комплекту.
- Даний аркуш креслень розглядати разом з комплектами 016/015-Р.24-АР, розділами К3, ОВ, ВК.
- За умовну позн. $\pm 0,000$ прийнято позначку чистої підлоги ганку житлового будинку №3, що відповідає абсолютній позначці 104.50.
- Ворота, двері виконуються по контрольним замірам фірми виробника.
- Противопожежні двері з межею вогнестійкості (EI 60) повинні мати сертифікат УкрСЕПРО.
- Двері поз. Д-1 - противопожежні з автоматичними пристроями закривання.
- Ворота В-1 влаштувати з електроприводним управлінням з пульта охорони, педедбачити можливість відкривання пультом ДУ. Монтаж виконувати за технологією фірми виробника.
- Прив'язку отворів ВК та ОВ дивись розділ К3.
- Перерізи 3-3, 4-4 див. окремий аркуш даного комплекту.

Відомість прорізів




Марка	Розмір прорізу
В-1	3000x2335
Д-1	1000x2150

УМОВНІ ПОЗНАЧЕННЯ:

- Ап ————— координатні осі паркінгу (Блок В)
- 1В —————
- 1 ————— координатні осі житлового будинку №3

						016/015-Р.24-АР3				
						Коригування проекту "Будівництво 20-го мікрорайону житлового масиву Вигурівщина-Троєщина, житлові будинки №1-3, у Деснянському районі м.Києва"				
1	1	Зм.			07.17	Паркінг (Блок В)		Стадія	Аркуш	Аркушів
Зм.	Кільк.	Арк.	Недок.	Підпис	Дата			Р	3	
ГАП		Довгіч				План на позн.-5,050. Специфікація заповнення прорізів.		ТОВ "Печерська архітектурна майстерня"		
Перевірів		Довгіч		11.16						
Розробив		Качинська		11.16						

План павільону заїзду-виїзду
в осях "11в-12в" та "Лп-Тп" .

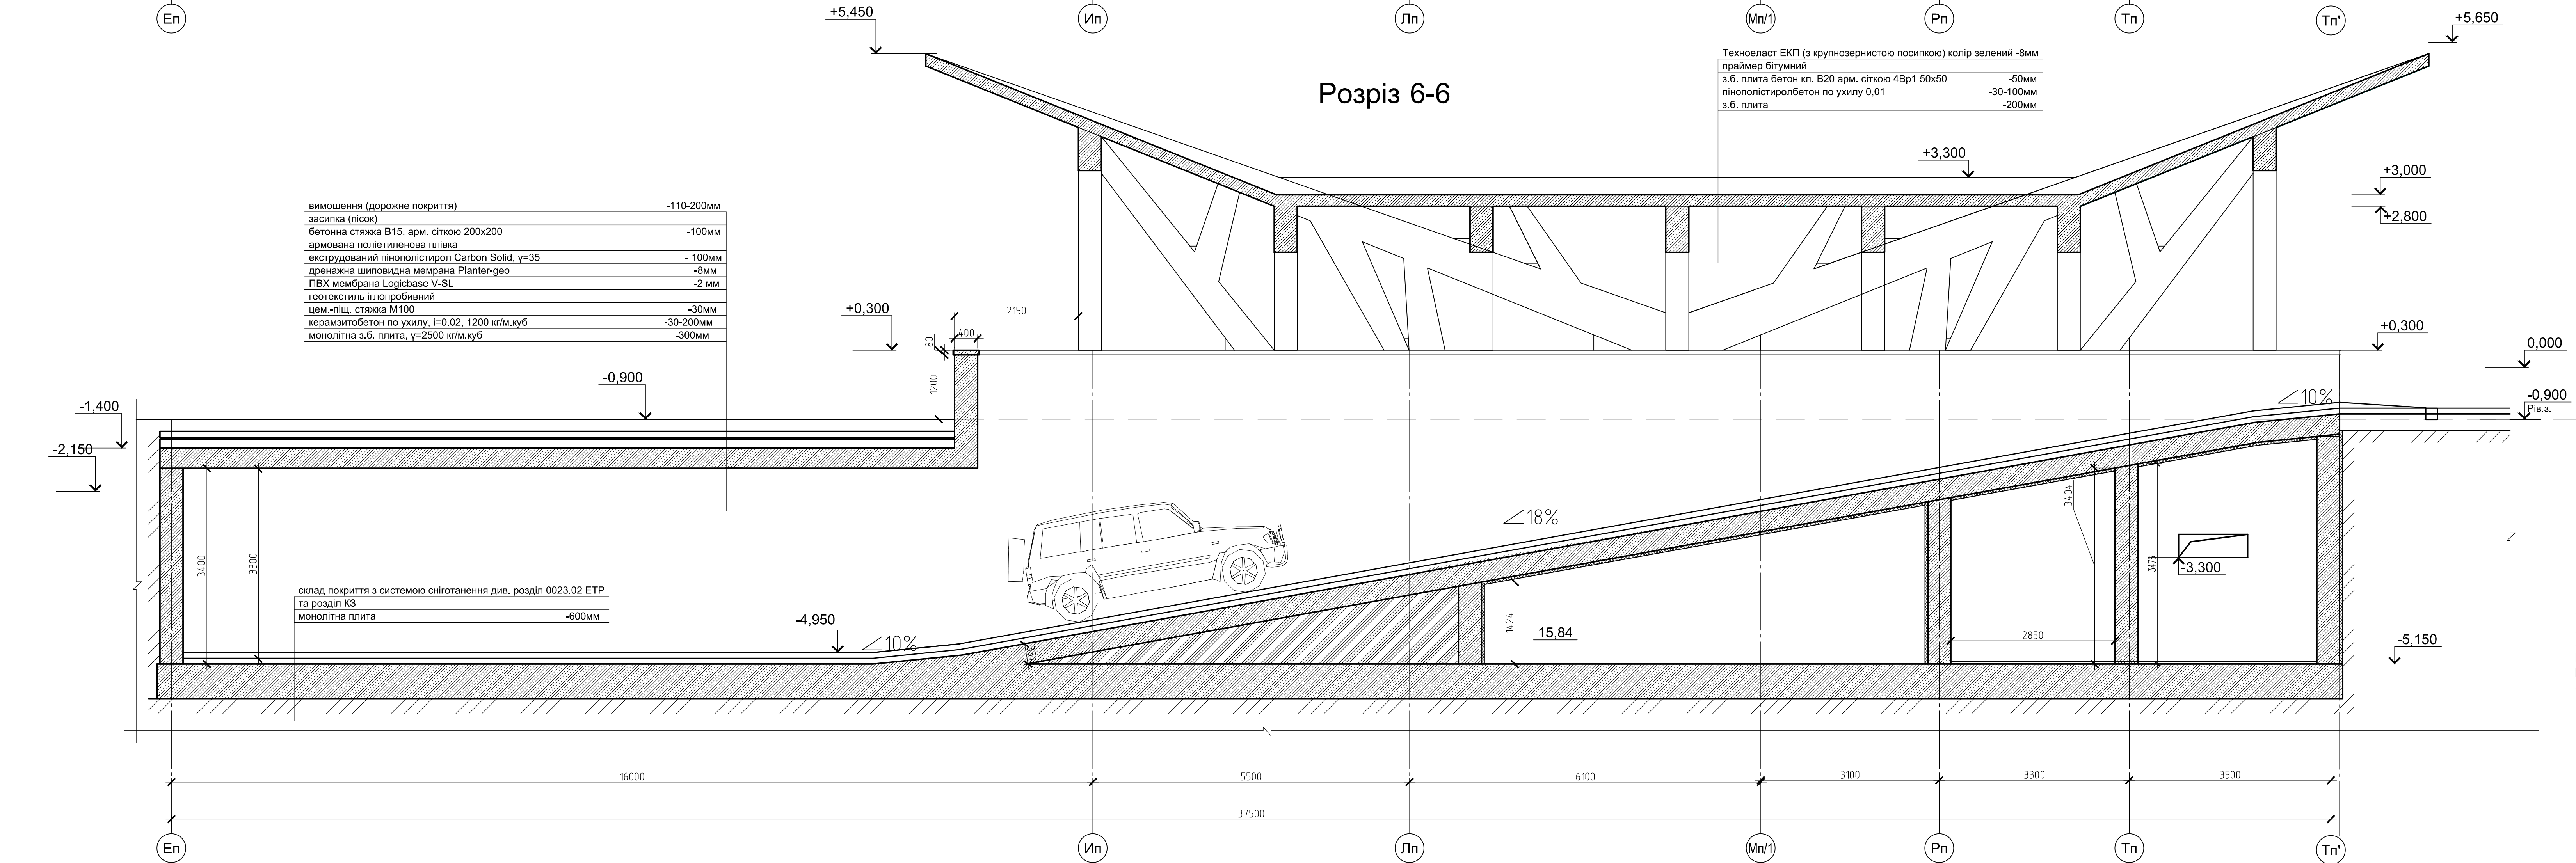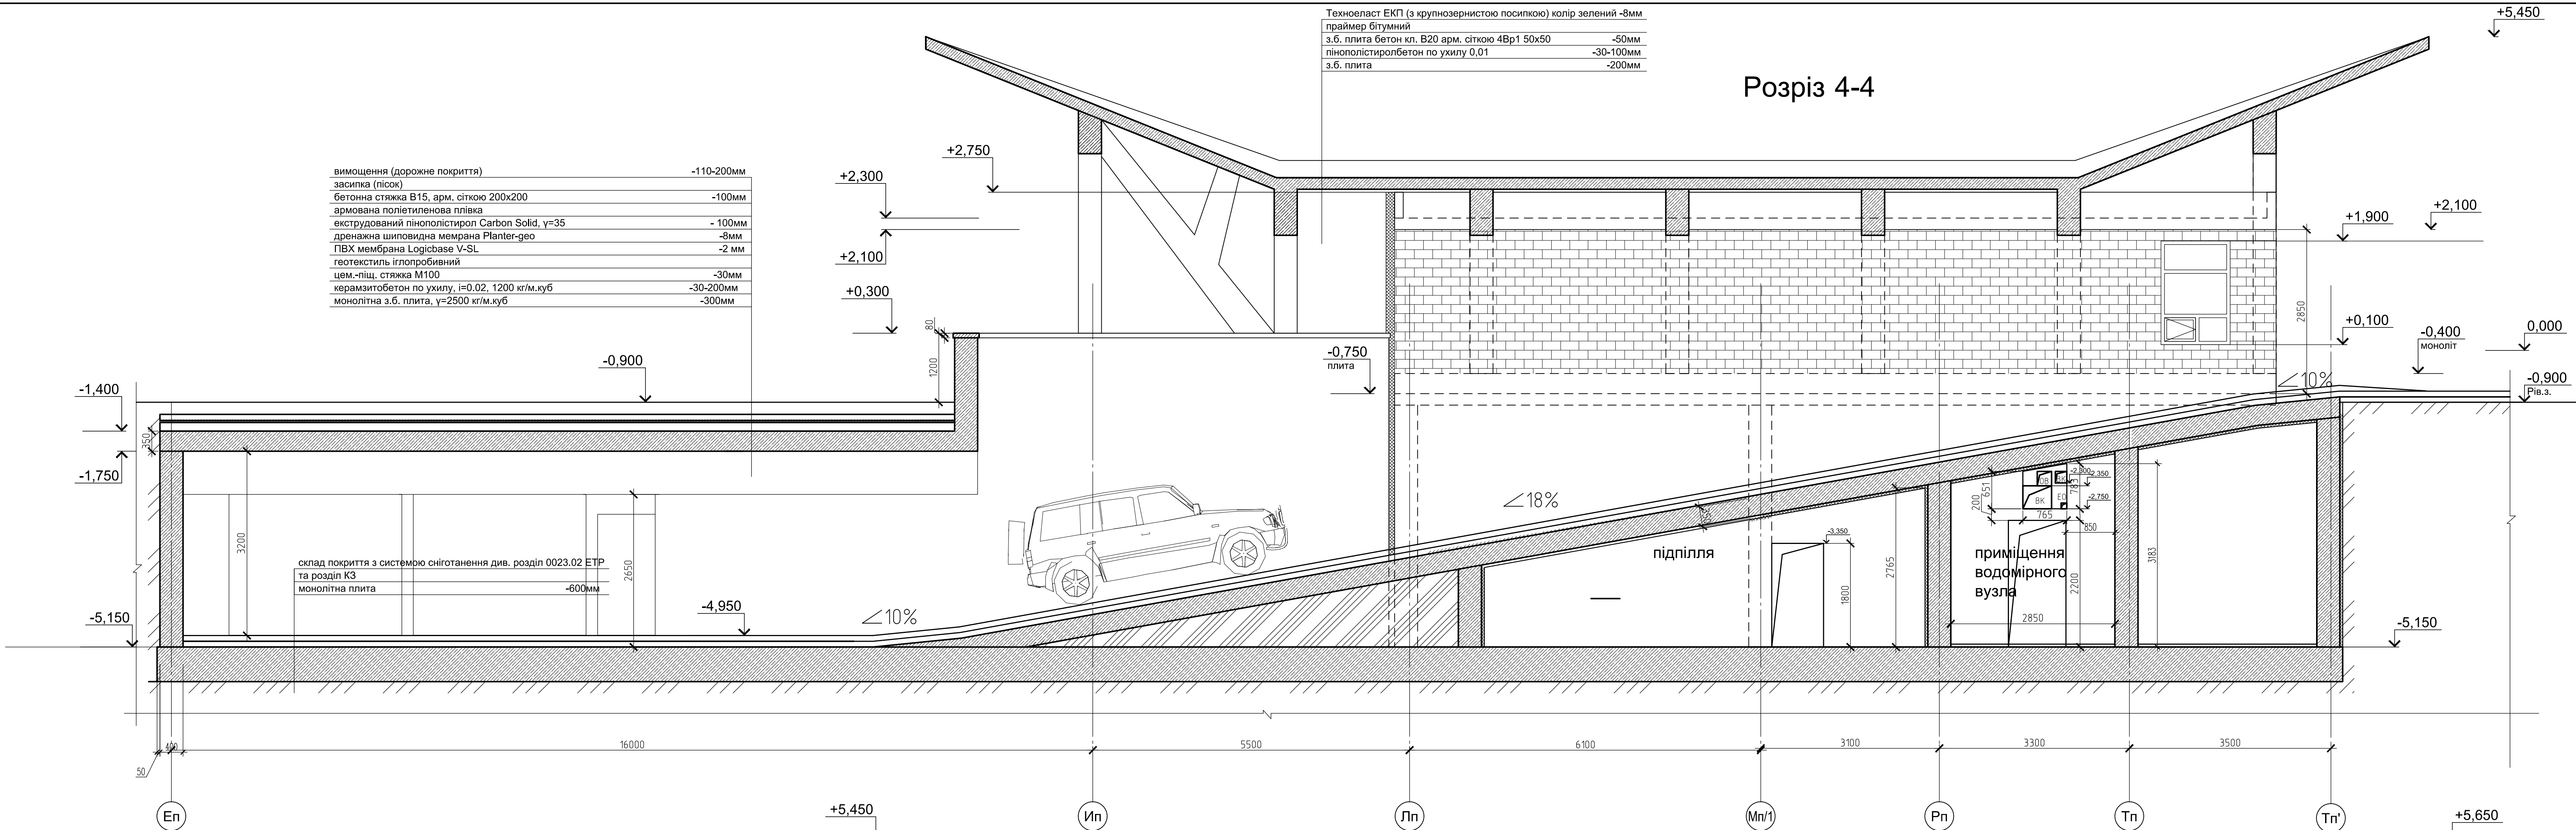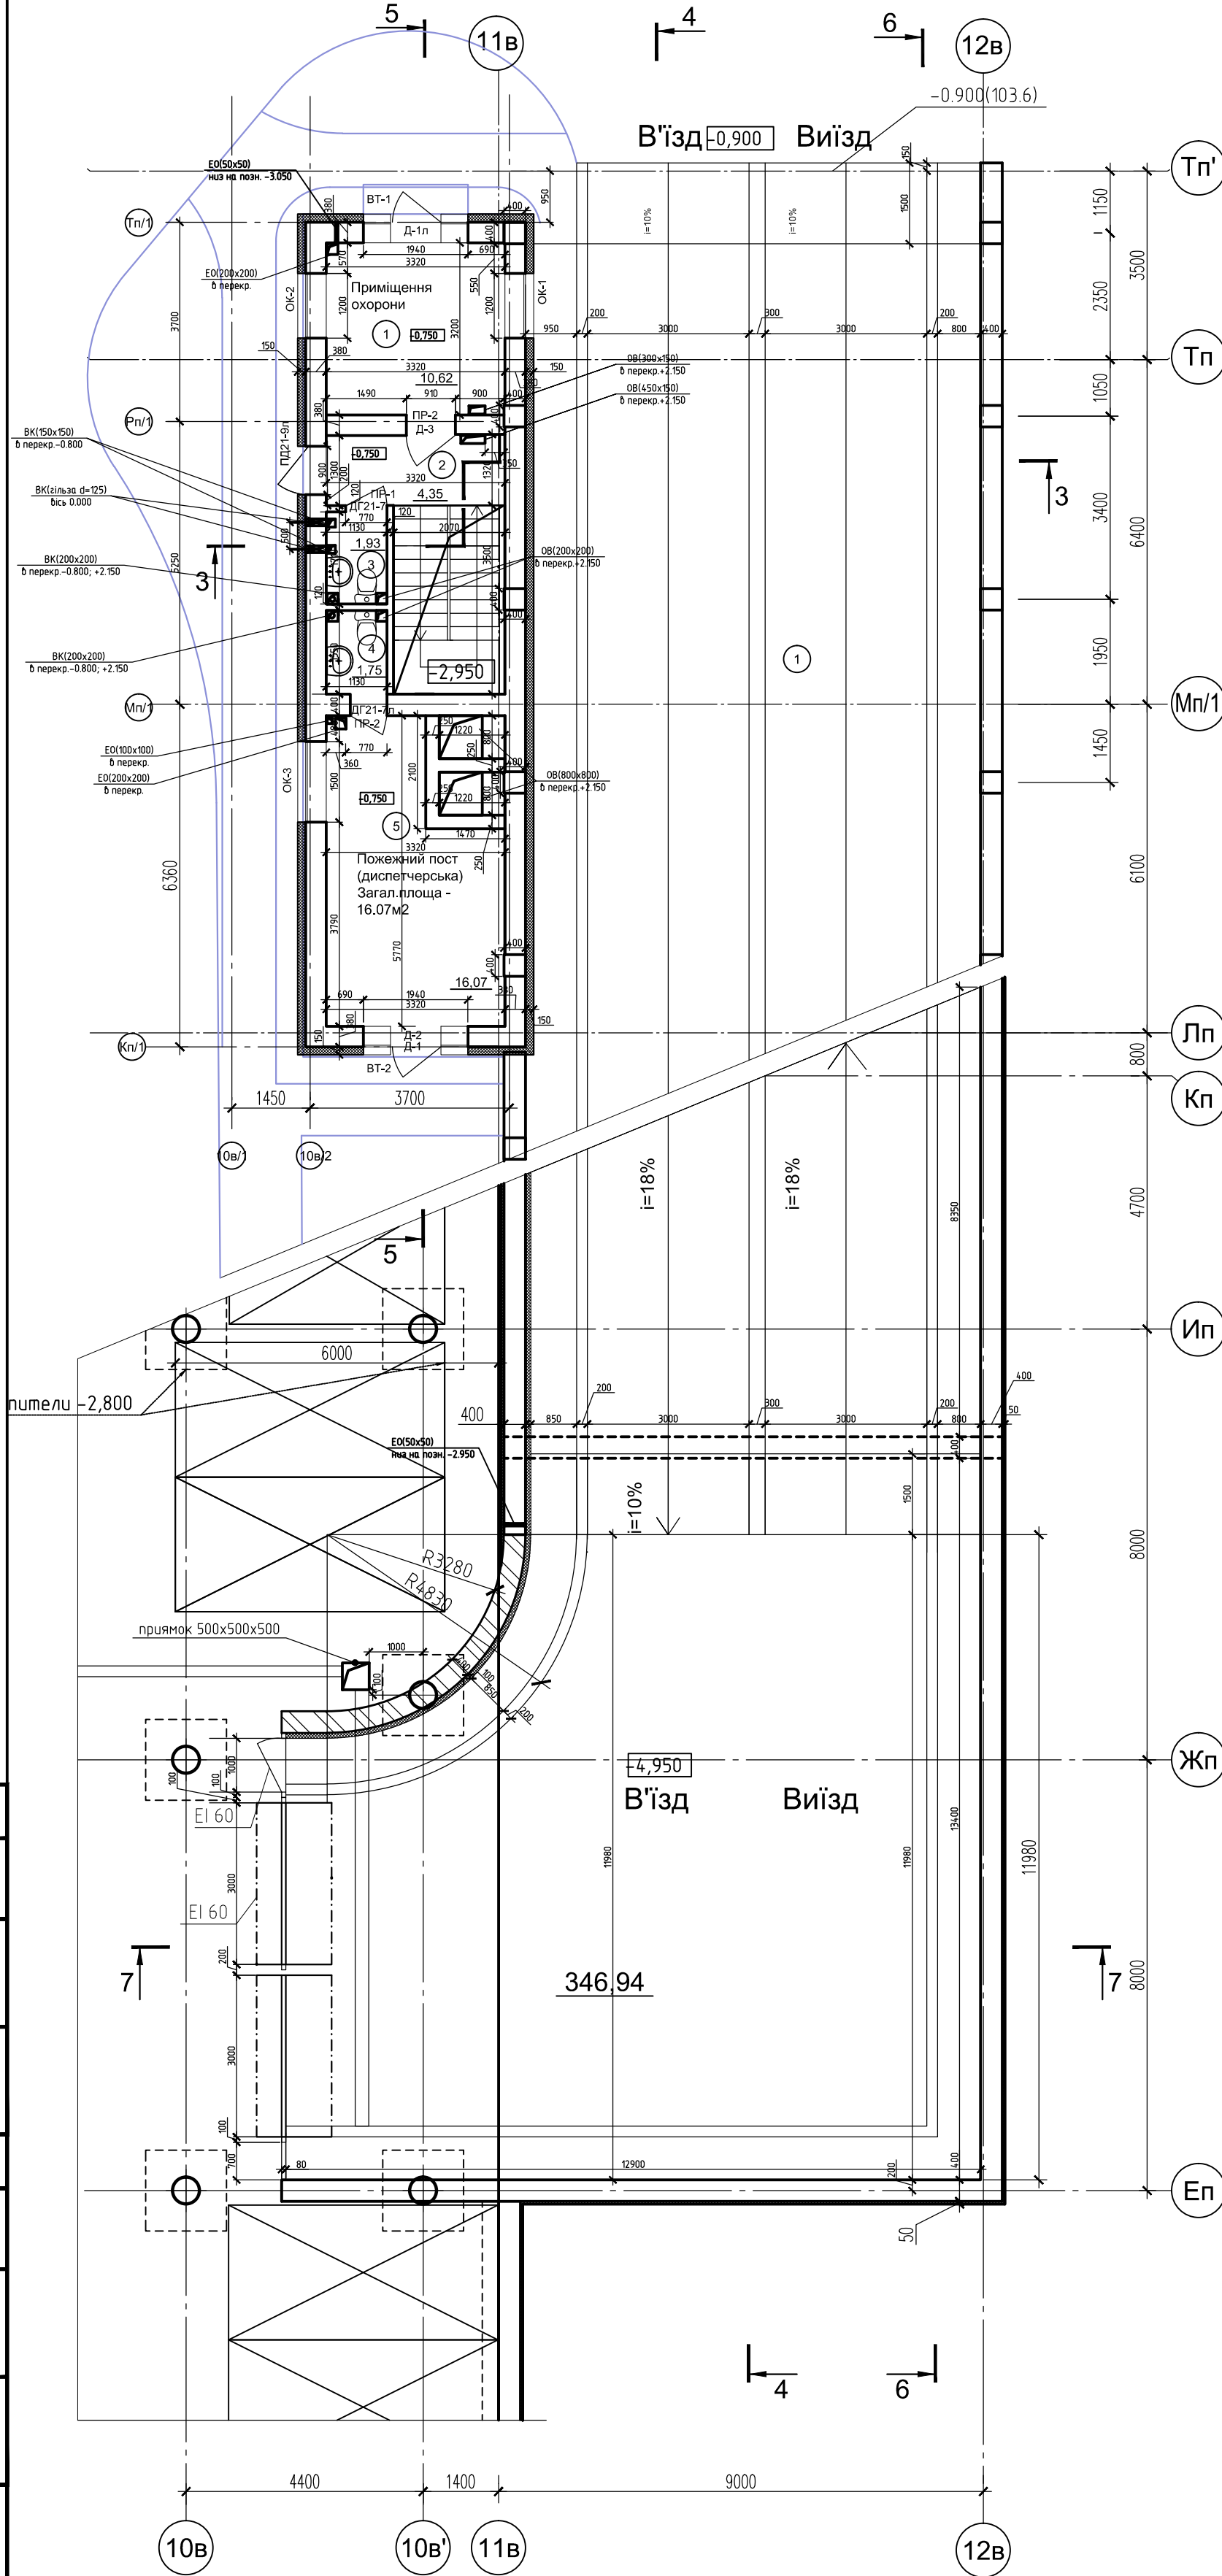


Експлікація приміщень на позн.-4.950 осях"11в-12в" та "Еп-Тп" .			
Номер приміщ.	Найменування	Площа, м²	Примітки
1	Павільон заїзду- виїзду	346.94	

- Примітки:
- Загальні вказівки дивись аркуш 1 даного комплекту.
 - Даний аркуш розглядати разом з планами і фасадами даного комплекту.
 - Стіни самонесучі виконати з керамічної рядової цегли (КРПв-1Пв-М125-Р25) за ДСТУ Б.В.2.7-61-2008на цем.-піщ. розчині М100 під затирку швів. Цегляну кладку армувати сіткою Вр1чар.50х50 через 8 рядів.
 - Кладку не доводити до перекриття на 40мм, зазор заповнити мінератою.

016/015-Р.24-АР3			
Користувач проекту "Будівництво 20-го мікрорайону житлового масиву Вигурівщина-Трощина, житлові будинки №1-3, у Деснянському районі м.Києва"			
Зм.	Кільк.	Арк.	Дата
Паркінг (Блок В)		Стандія	Архуш
Р		5	
ГАП	Довгін	06.17	План павільону заїзду-виїзду в осях"11в-12в" та "Еп-Тп" . Розрізи 4-4, 6-6. М1:50
Паркерів	Качинська	06.17	
Розробив	Барбон	06.17	
ТОВ "Печерська архітектурна майстерня"			

План посту охорони на позн. -5.100
в осях "10В/1-11В/3" та "Кп/1-Тп/1 ".

План приміщень на позн. -5.100
в осях "11В-12В" та "Лп-Тп' ".

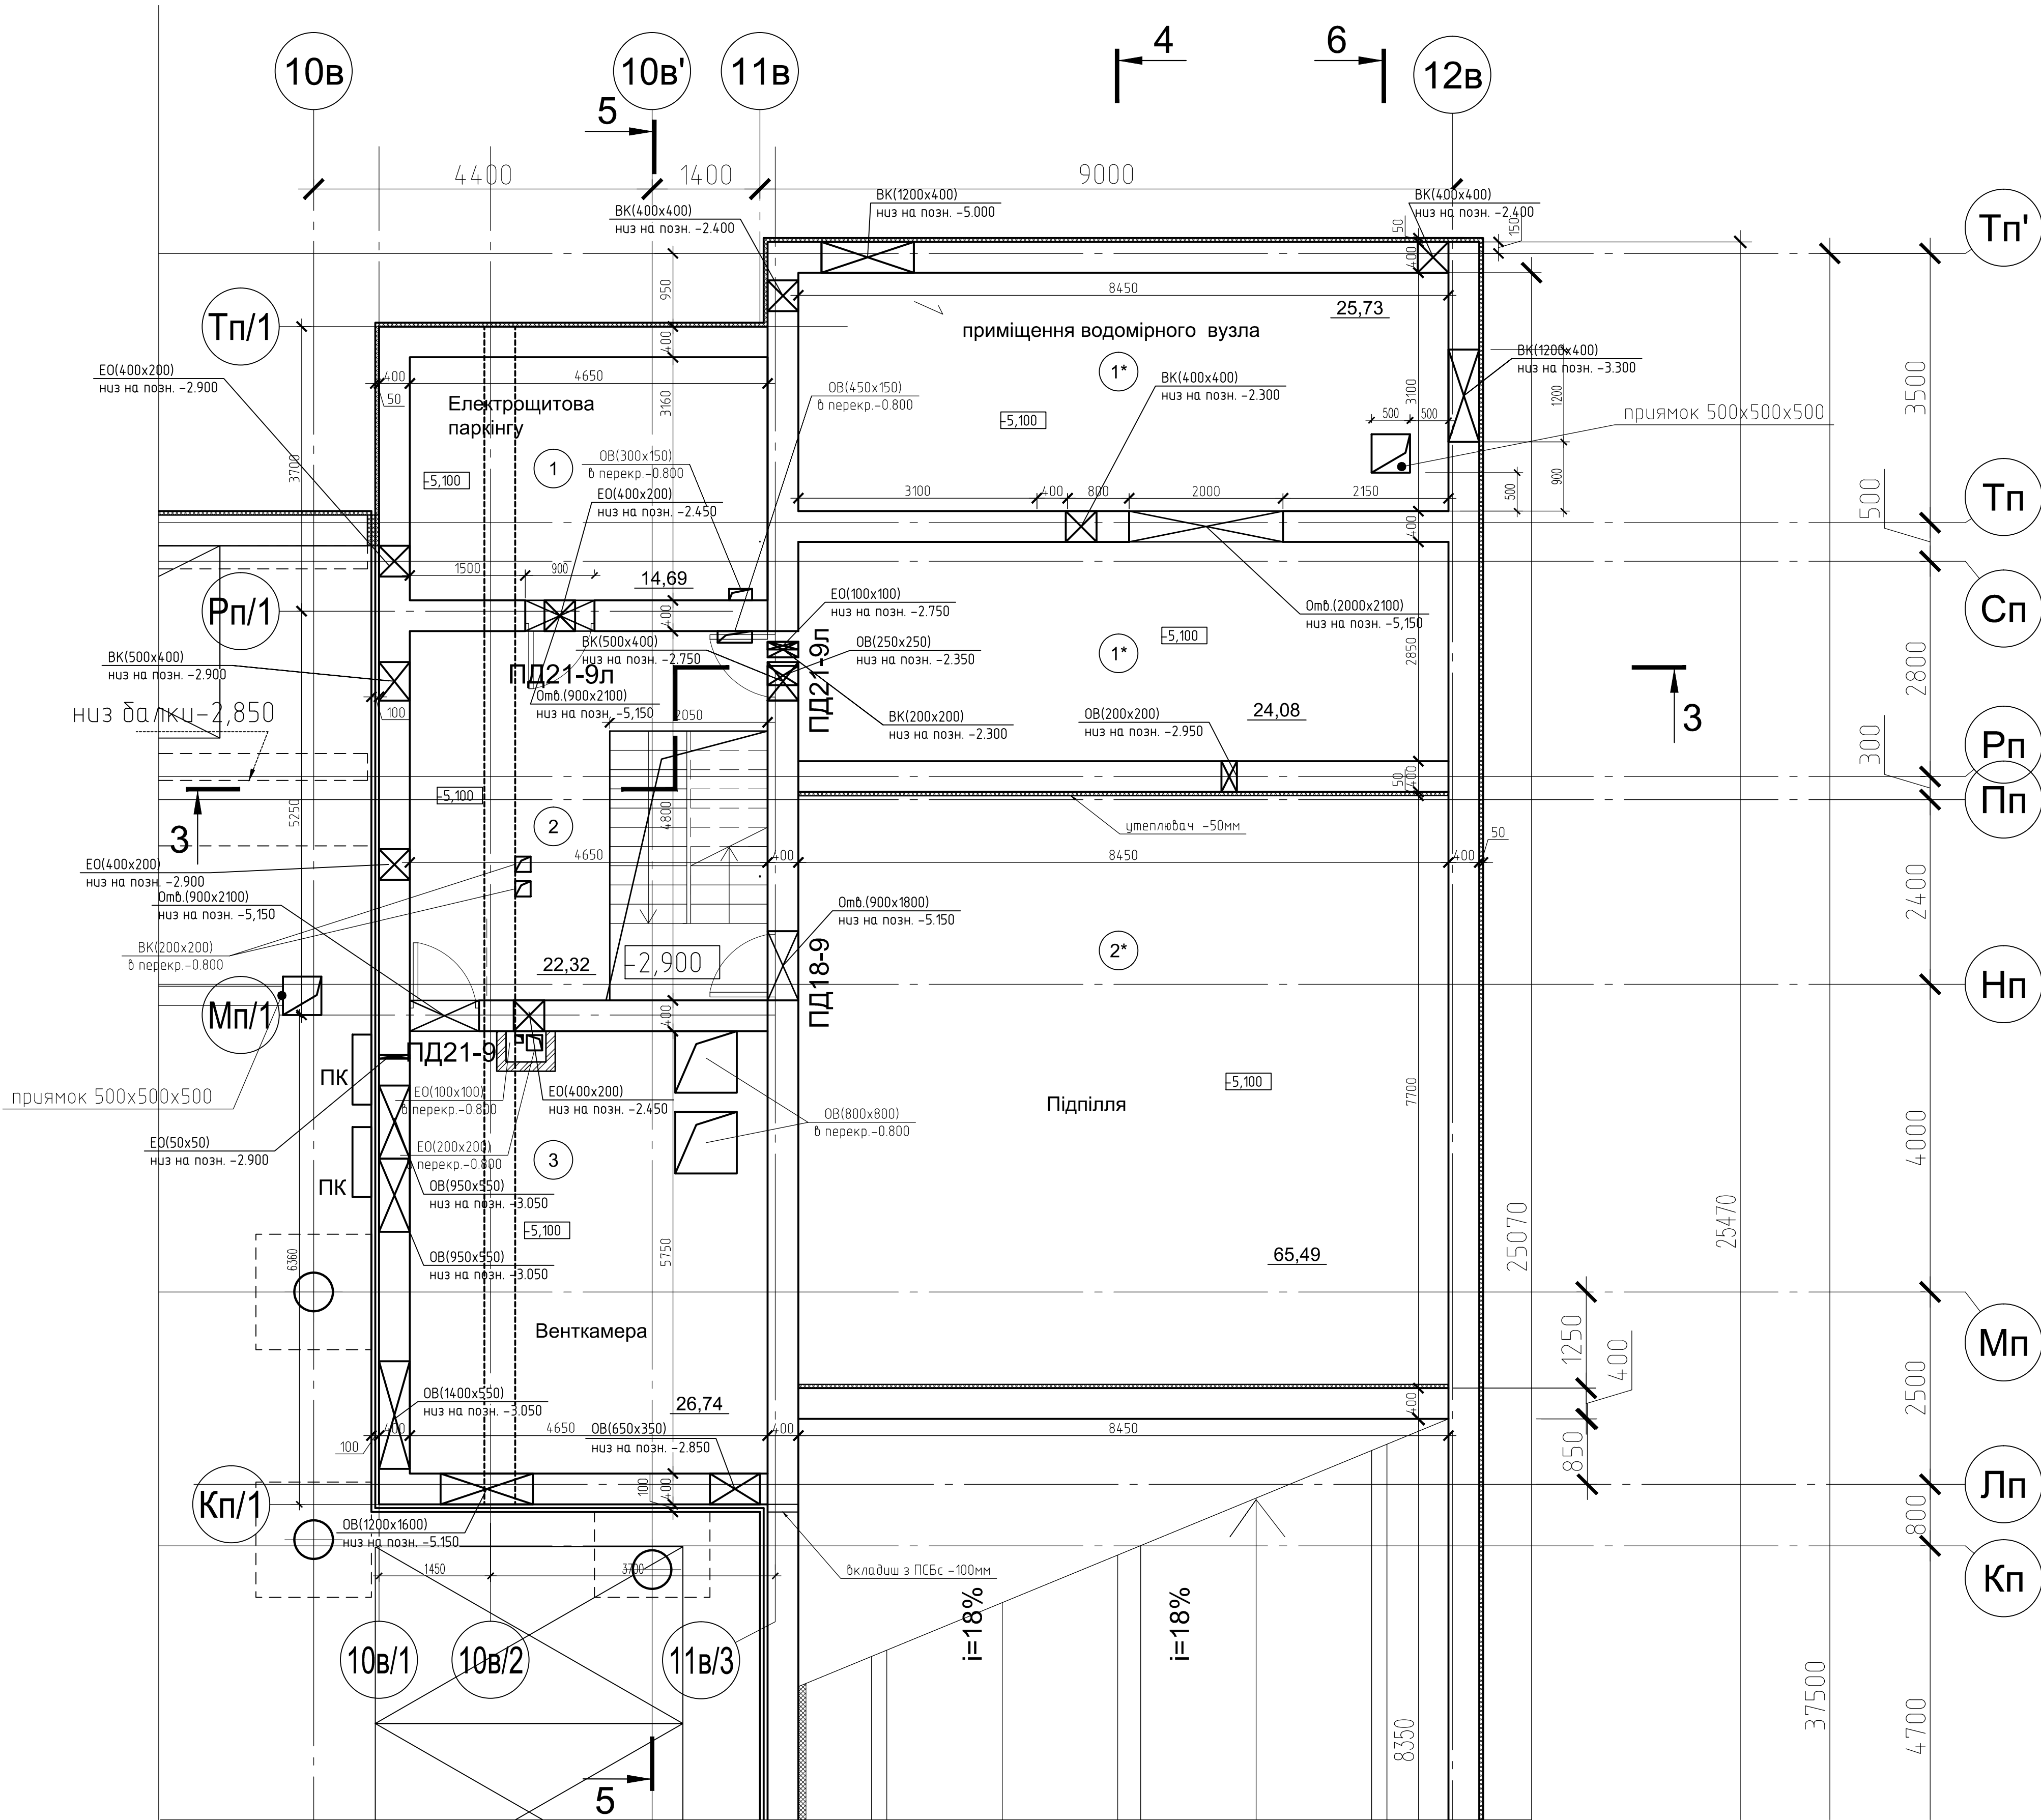

Експлікація приміщень на позн.-5.100 (посту охорони) в осях"10В/1-11В/3" та "Кп/1-Тп/1"			
Номер приміщ.	Найменування	Площа, м²	Примітки
1	Електроцитова паркінгу	14.69	
2	Службове приміщення	22.32	
3	Венткамера	26.74	
Всього:		63.75	


Експлікація приміщень на позн.-5,100 в осях"11В-12В" та "Лп-Тп"			
Номер приміщ.	Найменування	Площа, м²	Примітки
1*	Приміщення водомірного вузла	49.81	
2*	Підпілля	65.49	
Всього:		115.3	

Специфікація дверей (на поверх).					
Марка, поз.	Позначення	Найменування	Кіл.	Маса од, кг	Примітки
ПД 21-9	ДСТУ Б В.2.6-77-2009	ДМП 1 21-9 В5 ДСТУ Б В.2.6-77-2009	1		ЕІ 30
ПД 21-9л	ДСТУ Б В.2.6-77-2009	ДМП 1 21-9 В5л ДСТУ Б В.2.6-77-2009	2		ЕІ 30
ПД 18-9	ДСТУ Б В.2.6-77-2009	ДМП 1 18-9 В5 ДСТУ Б В.2.6-77-2009	1		ЕІ 30

- ПРИМІТКИ:
- Загальні вказівки дивись аркуш 1 даного комплекту.
 - Даний аркуш розглядати разом з аркушами даного комплекту.
 - Даний аркуш розглядати з розділами КЗ, ЕО,ОВ, ВК.
 - Розрізи 3-3, 4-4, 5-5, 6-6, 7-7 див арк.5, 9.
 - Двері виконувати після контрольних замірів фірми-виробника.
 - Експлікацію підлог та опорядження приміщень див. аркуш 10.
 - Ескізи вікон, дверей та вітражів див. арк.11.

						016/015-Р.24-АР3		
Коригування проекту "Будівництво 20-го мікрорайону житлового масиву Вигурівщина-Троєщина, житлові будинки №1-3, у Деснянському районі м.Києва"								
Зм.	Кільк.	Арк.	Недок.	Підпис	Дата			
						Паркінг (Блок В)		Стадія
								Р
								6
								Аркуші
ГАП	Довгін			06.17	План посту охорони на позн. -5.100 в осях "10В/1-11В/3" та "Кп/1-Тп/1" та приміщень в осях "11В-12В" та "Лп-Тп" Спец. елем-в заповнення прорізів.			
Перевірив	Качинська			06.17	ТОВ "Печерська архітектурна майстерня"			
Розробив	Барбон			06.17				

План посту охорони на позн. -0.750

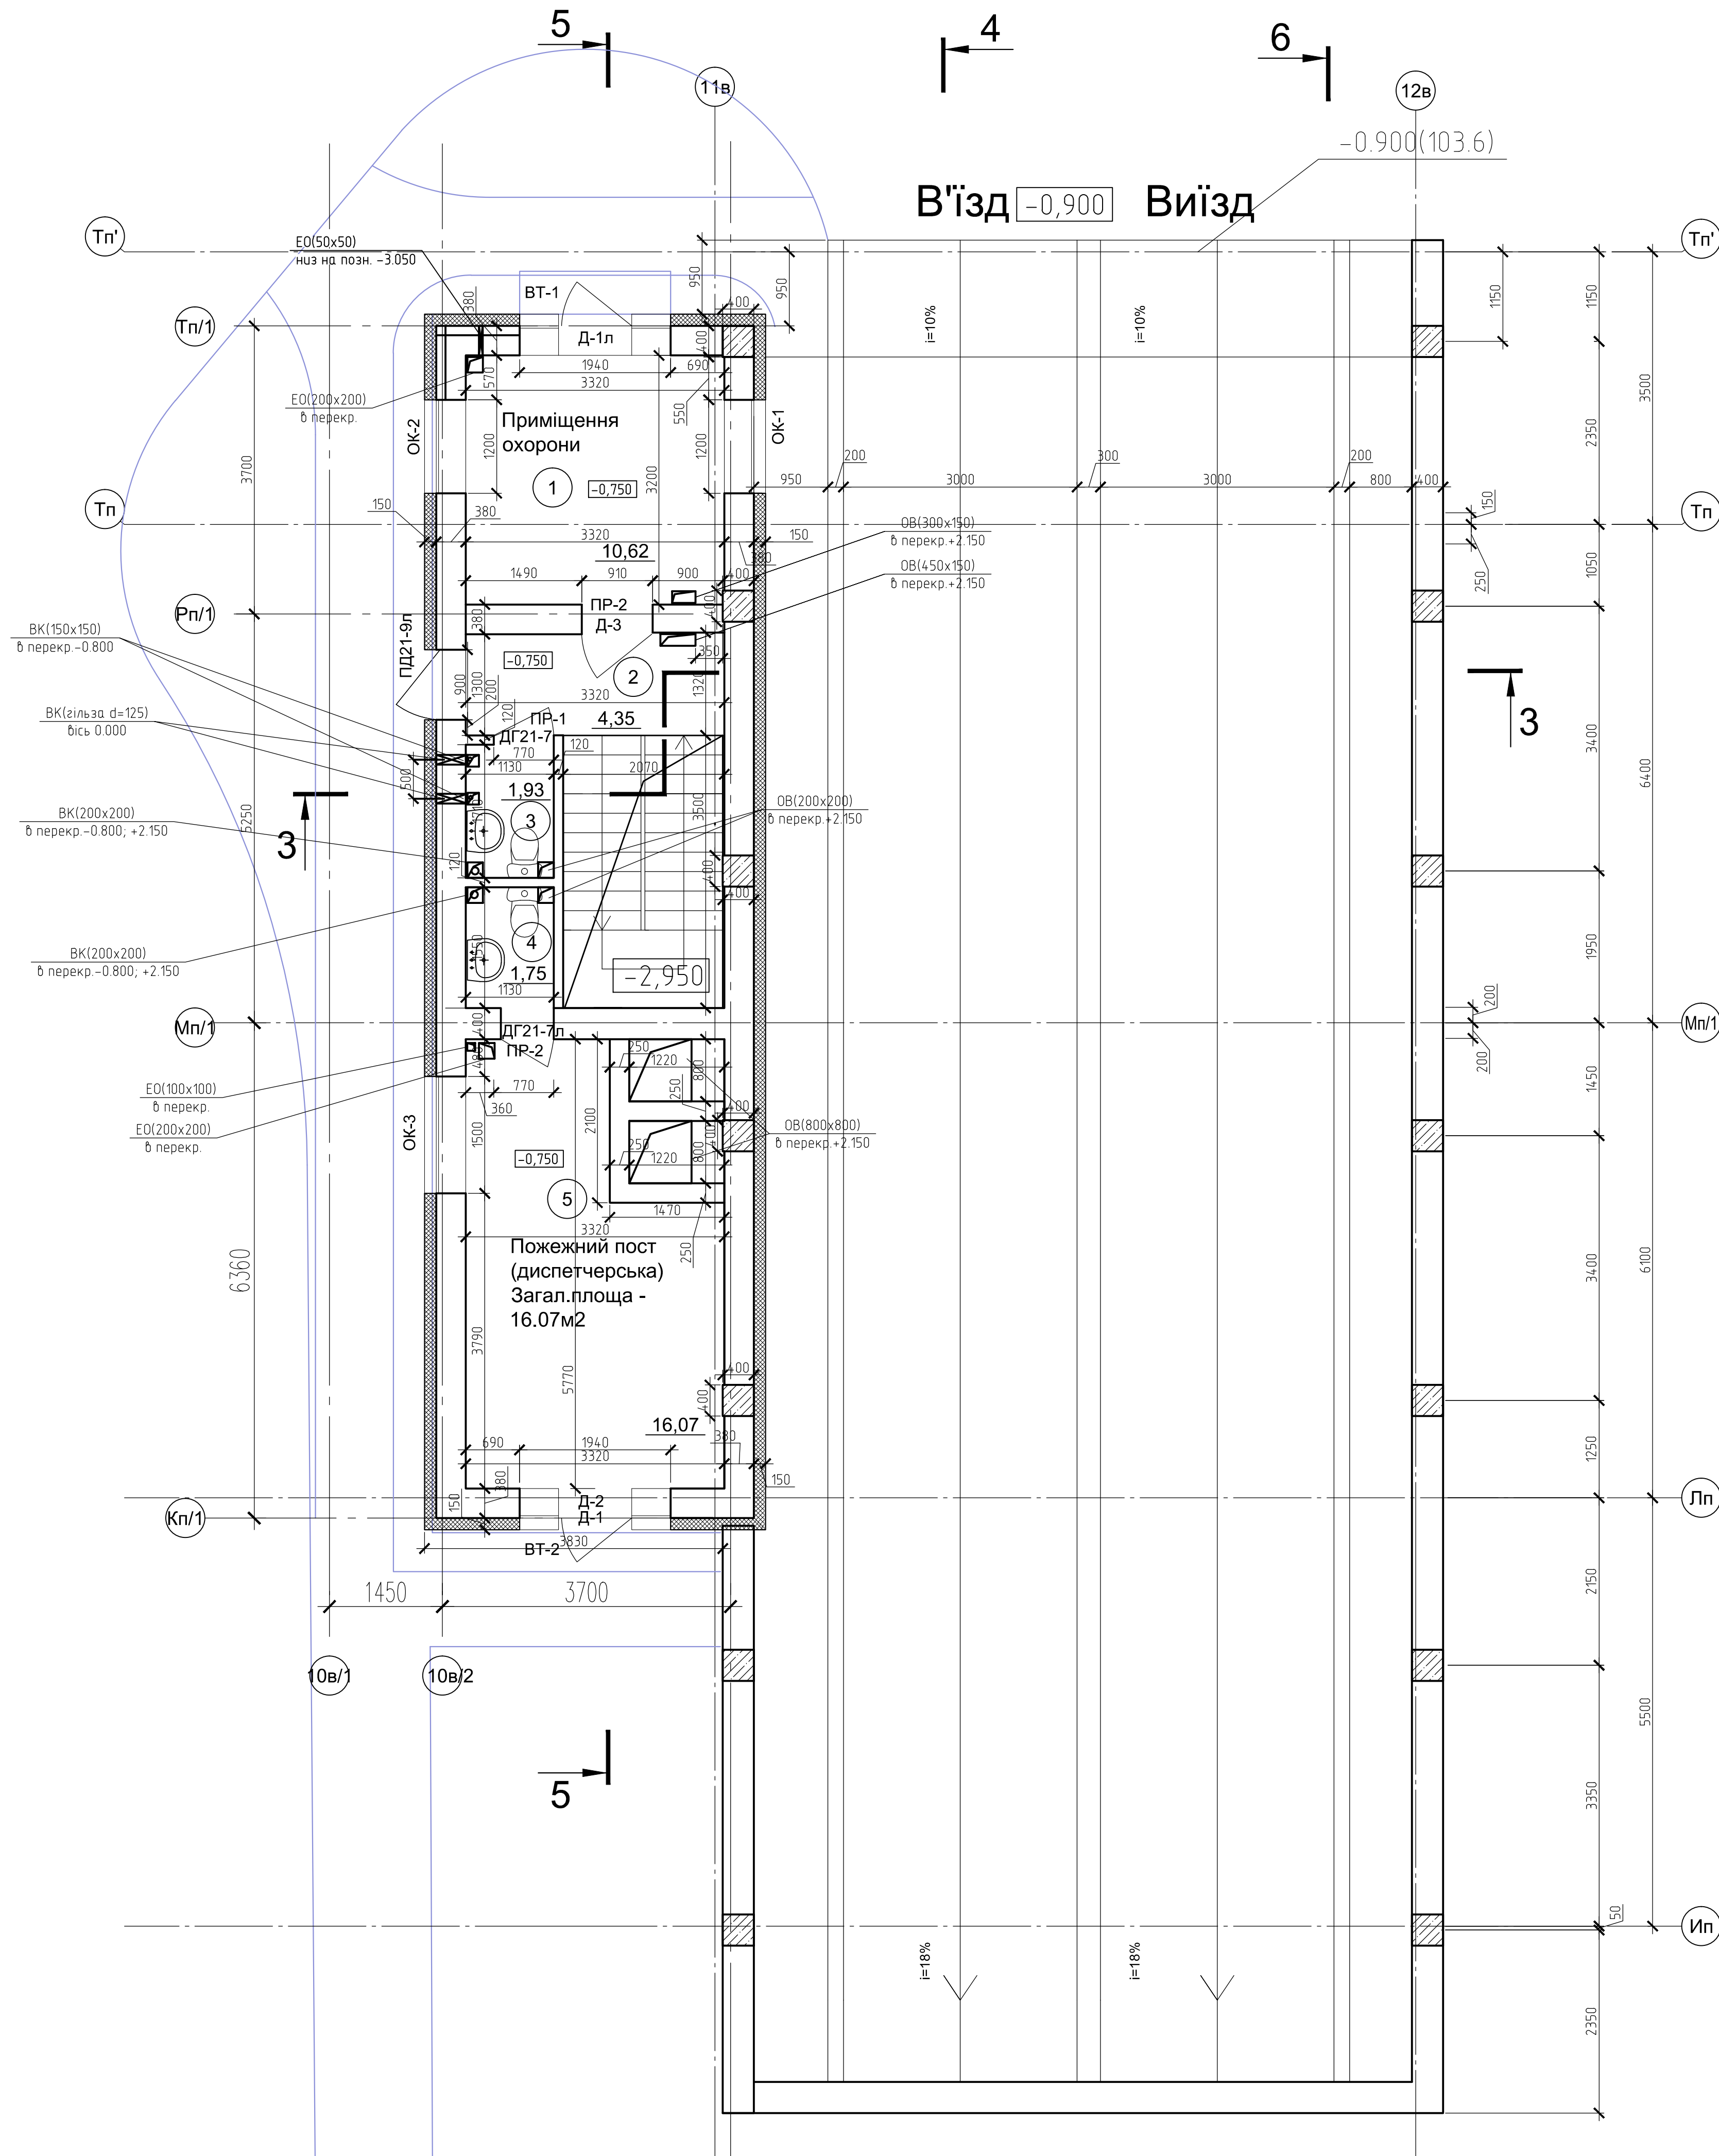

Відомість перемичок

Марка Пос.	Схема перерыва
ПР-1 (1 шт.)	
ПР-2 (2 шт.)	

Експлікація приміщень на позн.-0,750

Номер приміщ.	Найменування	Площа, м ²	Примітки
1	Приміщення охорони	10.62	
2	Тамбур	4.35	
3	Санвузол	1.93	
4	Санвузол	1.75	
5	Пожежний пост (диспетчерська)	16.07	
	Всього:	34.72	

Специфікація перемичок

Поз.	Позначення	Найменування	Кільк.	Маса, од., кг	Примітки
1	ГОСТ 948-84 Серія 1.038.1-І вип. І	1 ПБ 13-1п	1		
2	ГОСТ 948-84 Серія 1.038.1-І вип. І	2 ПБ 13-1п	6		

Специфікація вітражів, вікон і дверей (на поверх).


Марка, поз.	Позначення	Найменування	Кіл.	Маса од., кг	Примітки
ПД 21-9л	ДСТУ Б.В.2.6-77-2009	ДМП 1 21-9 В5л ДСТУ Б.В.2.6-77-2009	1		ЕІ 30
ОК-1	ДСТУ Б.В.2.6-15-2011	О 06 18.0-12.0 Од Сп І І П Ф Д П ДСТУ Б.В.2.6-15-2011	1		
ОК-2	ДСТУ Б.В.2.6-15-2011	О 06 18.0-12.0 Од Сп І І О Фр М П ДСТУ Б.В.2.6-15-2011	1		
ОК-3	ДСТУ Б.В.2.6-15-2011	О 06 18.0-15.0 Од Сп І І О Фр М П ДСТУ Б.В.2.6-15-2011	1		
ДГ 21-7	ДСТУ Б.В.2.6-15-2011	Д 06 21.0-0.7 Кр Г М І П Пр ДСТУ Б.В.2.6-15-2011	1		
ДГ 21-7л	ДСТУ Б.В.2.6-15-2011	Д 06 21.0-0.7 Кр Г М І П Пр Л ДСТУ Б.В.2.6-15-2011	1		
Д-3	ДСТУ Б.В.2.6-15-2011	Д 06 22.0-0.9 Кр Г М І П Пр ДСТУ Б.В.2.6-15-2011	1		
		ВТ-1 (Вітраж збірний) 1шт.			див. ескіз
В-1	ДСТУ Б.В.2.6-15-2011	О 06 0.94-0.38 Од Сп І І 3 П ДСТУ Б.В.2.6-15-2011	1		
В-2	ДСТУ Б.В.2.6-15-2011	О 06 26.0-0.46 Од Сп І І 3 К Л ДСТУ Б.В.2.6-15-2011	1		
В-3	ДСТУ Б.В.2.6-15-2011	О 06 26.0-0.46 Од Сп І І 3 К П ДСТУ Б.В.2.6-15-2011	1		
Д-1	ДСТУ Б.В.2.6-15-2011	Д 06 21.0-0.94 Кр О М І П Пр ДСТУ Б.В.2.6-15-2011	1		
		З'єднувач-посилувач (n=20м)	2		
		ВТ-2 (Вітраж збірний) 1шт.			див. ескіз
В-1	ДСТУ Б.В.2.6-15-2011	О 06 0.94-0.38 Од Сп І І 3 П ДСТУ Б.В.2.6-15-2011	1		
В-2	ДСТУ Б.В.2.6-15-2011	О 06 26.0-0.46 Од Сп І І 3 К Л ДСТУ Б.В.2.6-15-2011	1		
В-3	ДСТУ Б.В.2.6-15-2011	О 06 26.0-0.46 Од Сп І І 3 К П ДСТУ Б.В.2.6-15-2011	1		
Д-1л	ДСТУ Б.В.2.6-15-2011	Д 06 21.0-0.94 Кр О М І П Пр Л ДСТУ Б.В.2.6-15-2011	1		
		З'єднувач-посилувач (n=20м)	2		

ПРИМІТКИ:

3. Загальні вказівки дивись аркуш 1 даного комплекту.
2. Даний аркуш розглядати разом з аркушами даного комплекту.
3. Даний аркуш розглядати з розділами КЗ, ЕО,ОВ, ВК, МЗВ, СПЗ.
4. Розміри та прив'язки прорізів та отворів в стінах див. розділ КЗ.
5. Протяжежених дверей з межою вологостійкості (Е1 30) повинні мати сertificate УкрСЕПРО.
6. Екзити металопластикових дверей, вікон та вітражного заповнення див. арк.11 комплекту АР-3.
7. Металопластикові вікна, двері та вітражне заповнення повинні відповідати вимогам ДСТУ Б В.2.6-15-2011 "Блоки віконні та дверні полівинілхлоридні".
8. Склопакет двокамерний, повинен відповідати вимогам ДСТУ Б.В.2.7-107-2001.
9. Зливники повинні постачатись в складі віконних та дверних систем.
10. Для встановлення елементів водовідведення в нижній площині віконного і дверного блоку встановити допоміжний профіль.
11. Прилягання до будівельних конструкцій, антикорозійний, температурно-вологісний захист конструкцій віконних та дверних блоків із профіля ПВХ виконати згідно технологічних карт виробника.
12. Колір вітражних, віконних та дверних рам див. паспорт опорядження фасадів.
13. Несучі зовнішні та внутрішні стіни виконати з цегляної рядової цегли (СП7Б-0,75НФ-М200-Р25) за ДСТУ Б.В.2.7-61-2008 на цем.-піщ. розчині М100 під застирку швів. Цегляну кладку армувати сіткою Вр1чар.50х50 через 4 ряди.
14. Кладку кріплити до з.б. колон анкерами через 4 ряди, арм. ф8 А240С із заглубленням в монолітні конструкції не менше ніж 100мм.

						016/015-Р.24-АР3		
						Коригування проекту "Будівництво 20-го мікрорайону житлового масиву Вигурівщина-Троєщина, житлові будинки №1-3, у Деснянському районі м.Києва"		
Зм.	Кіпк.	Арх.	Недод.	Підпис	Дата		Стадія	Аркуш
						Паркінг (Блок В)	Р	7
							Аркушів	
ГАП	Довгіч				06.17	План посту охорони на позн. -0.750 Специфікація елементів заповнення прорізів. М 1:50	ТОВ "Печерська архітектура майстерня"	
Перевірив	Качинська				06.17			
Розробив	Барбон			<i>[Signature]</i>	06.17			

План покрівлі пож.пост охорони

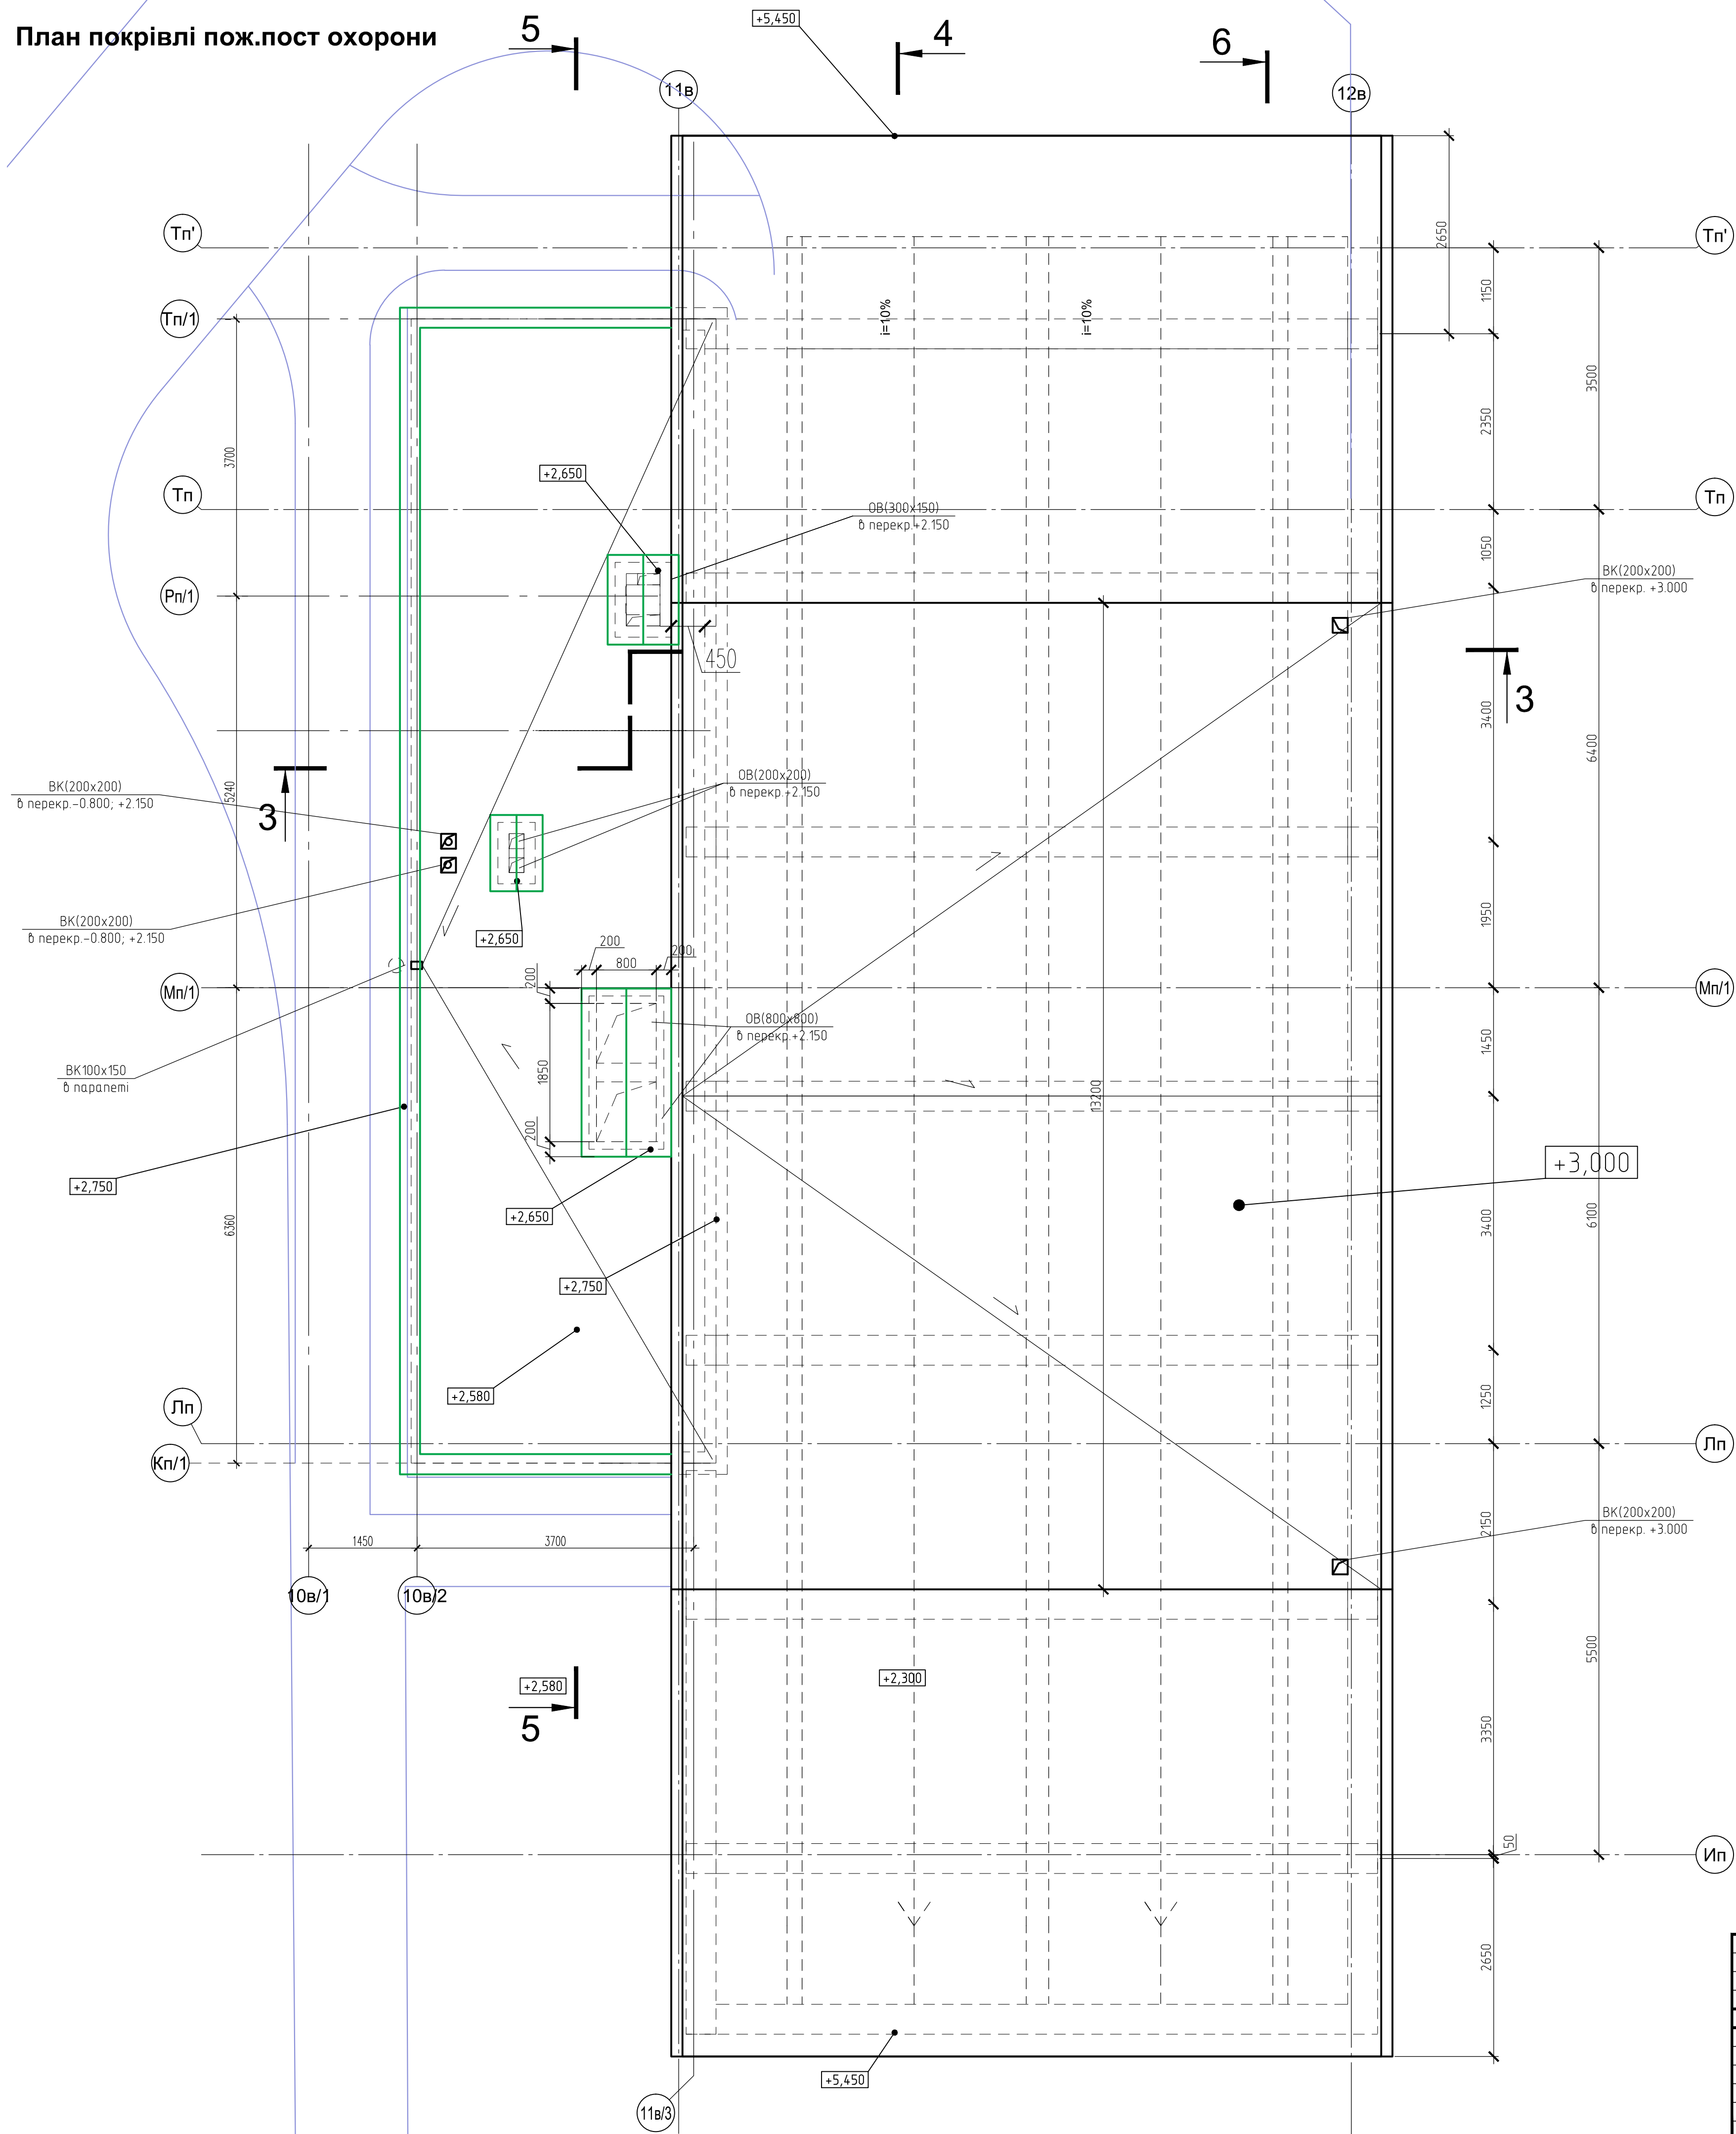


- ПРИМІТКИ:
- Загальні вказівки дивись аркуш 1 даного комплекту.
 - Даний аркуш розглядати разом з аркушами даного комплекту.
 - Даний аркуш розглядати з розділами КЗ, ЕО, ОВ, ВК.
 - Розрізи 3-3, 4-4, 5-5, 6-6, 7-7 див арк.5, 9.


016/015-P.24-AP3					
Коригування проекту "Будівництво 20-го мікрорайону житлового масиву Вигурівщина-Троєщина, житлові будинки №1-3, у Десянянському районі м.Києва"					
Зм.	Кільк.	Арк.	Надок.	Підпис	Дата
Паркінг (Блок В)				Стадія	Аркуш
				Р	8
План покрівлі посту охорони та павільйону заїзду-виїзду				ТОВ "Печерська архітектурна майстерня"	
М 1:50					
ГАП	Довгич			06.17	
Перевірів	Качинська			06.17	
Розробив	Барбон			06.17	
Формат А1					

пофарбування АК-11 або система ТН захиста ЖБ Тайкор колір зелений	
бетон, плита В20 арм. сіткою Ф4Вр1 шар 50х50	-80мм
армована поліетиленова плівка типу Ютафол Д	
утеплювач екструдований пінопістирол, Carbon Prof γ=35кг/м.куб, λ=0,038	-100мм
геотекстиль термоскріплений	
2 шари Техноеласт ЕПП	-10мм
праймер бітумний №01	
цем.-піщ. стяжка М100	-20мм
пінопістиролбетон D400 по ухилу 0.02, γ=400кг/м.куб	-30-70мм
з.б. плита, γ=2500 кг/м.куб	-200мм


Розріз 3-3

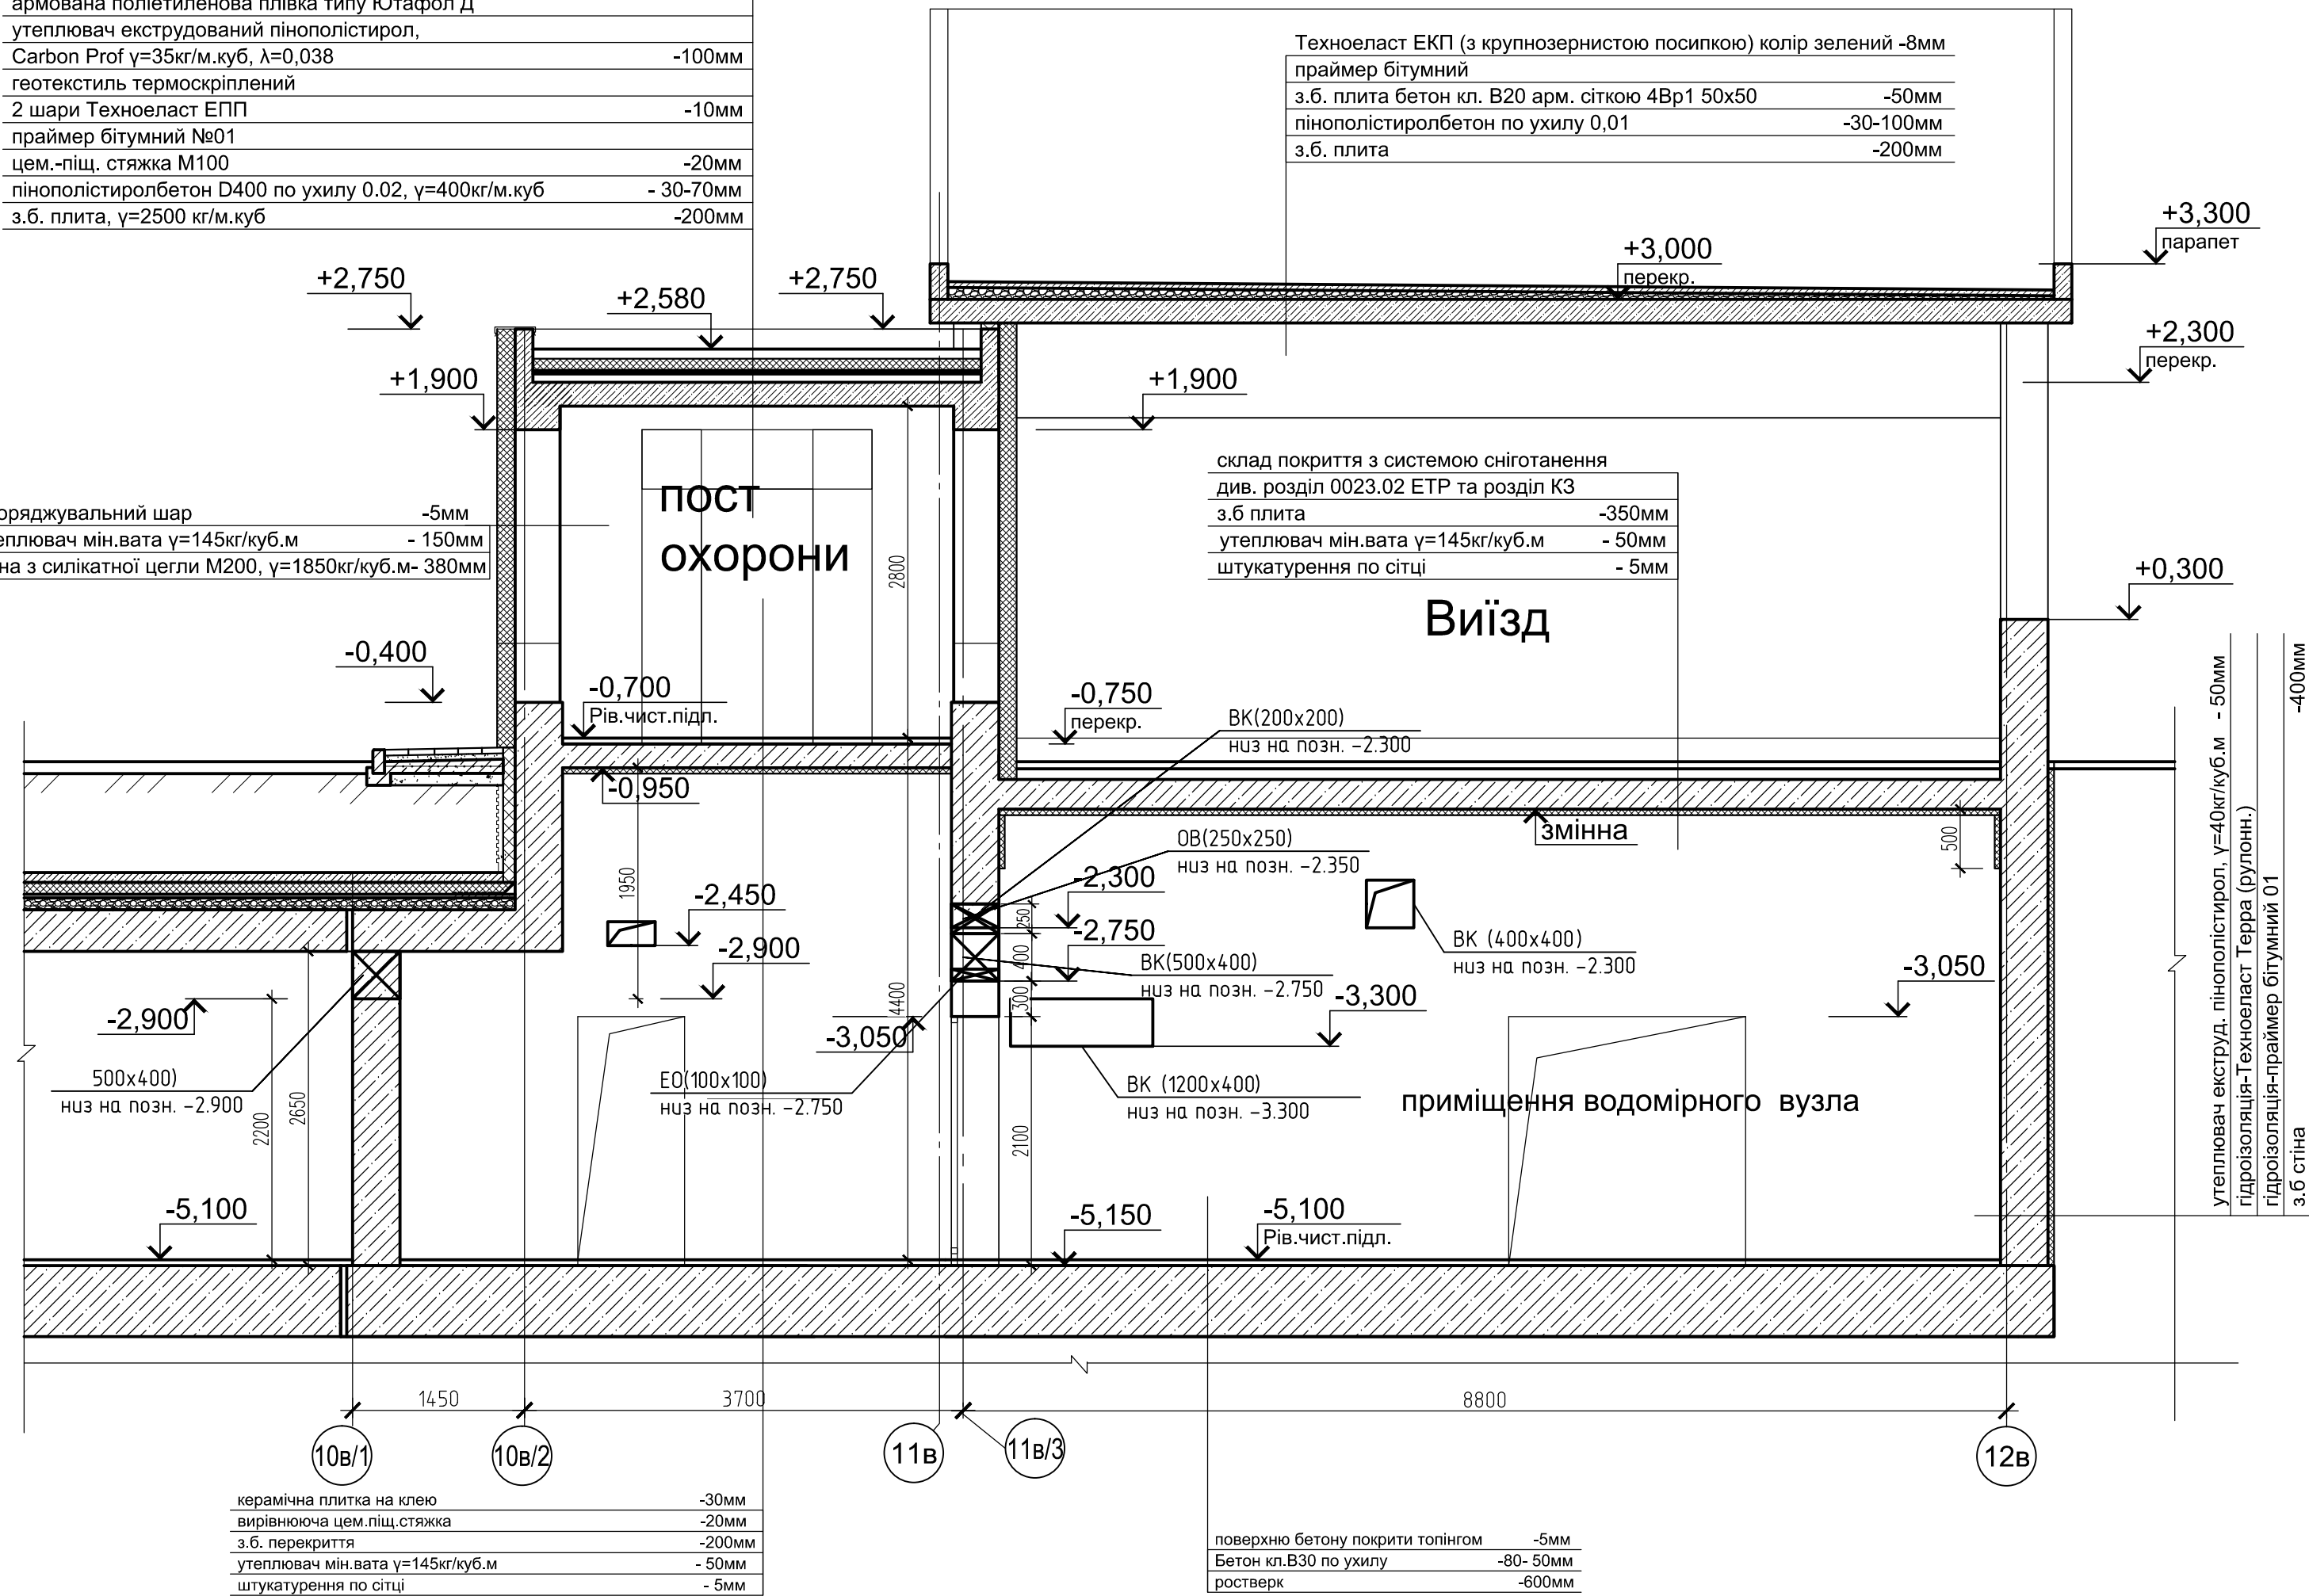

Розріз 5-5

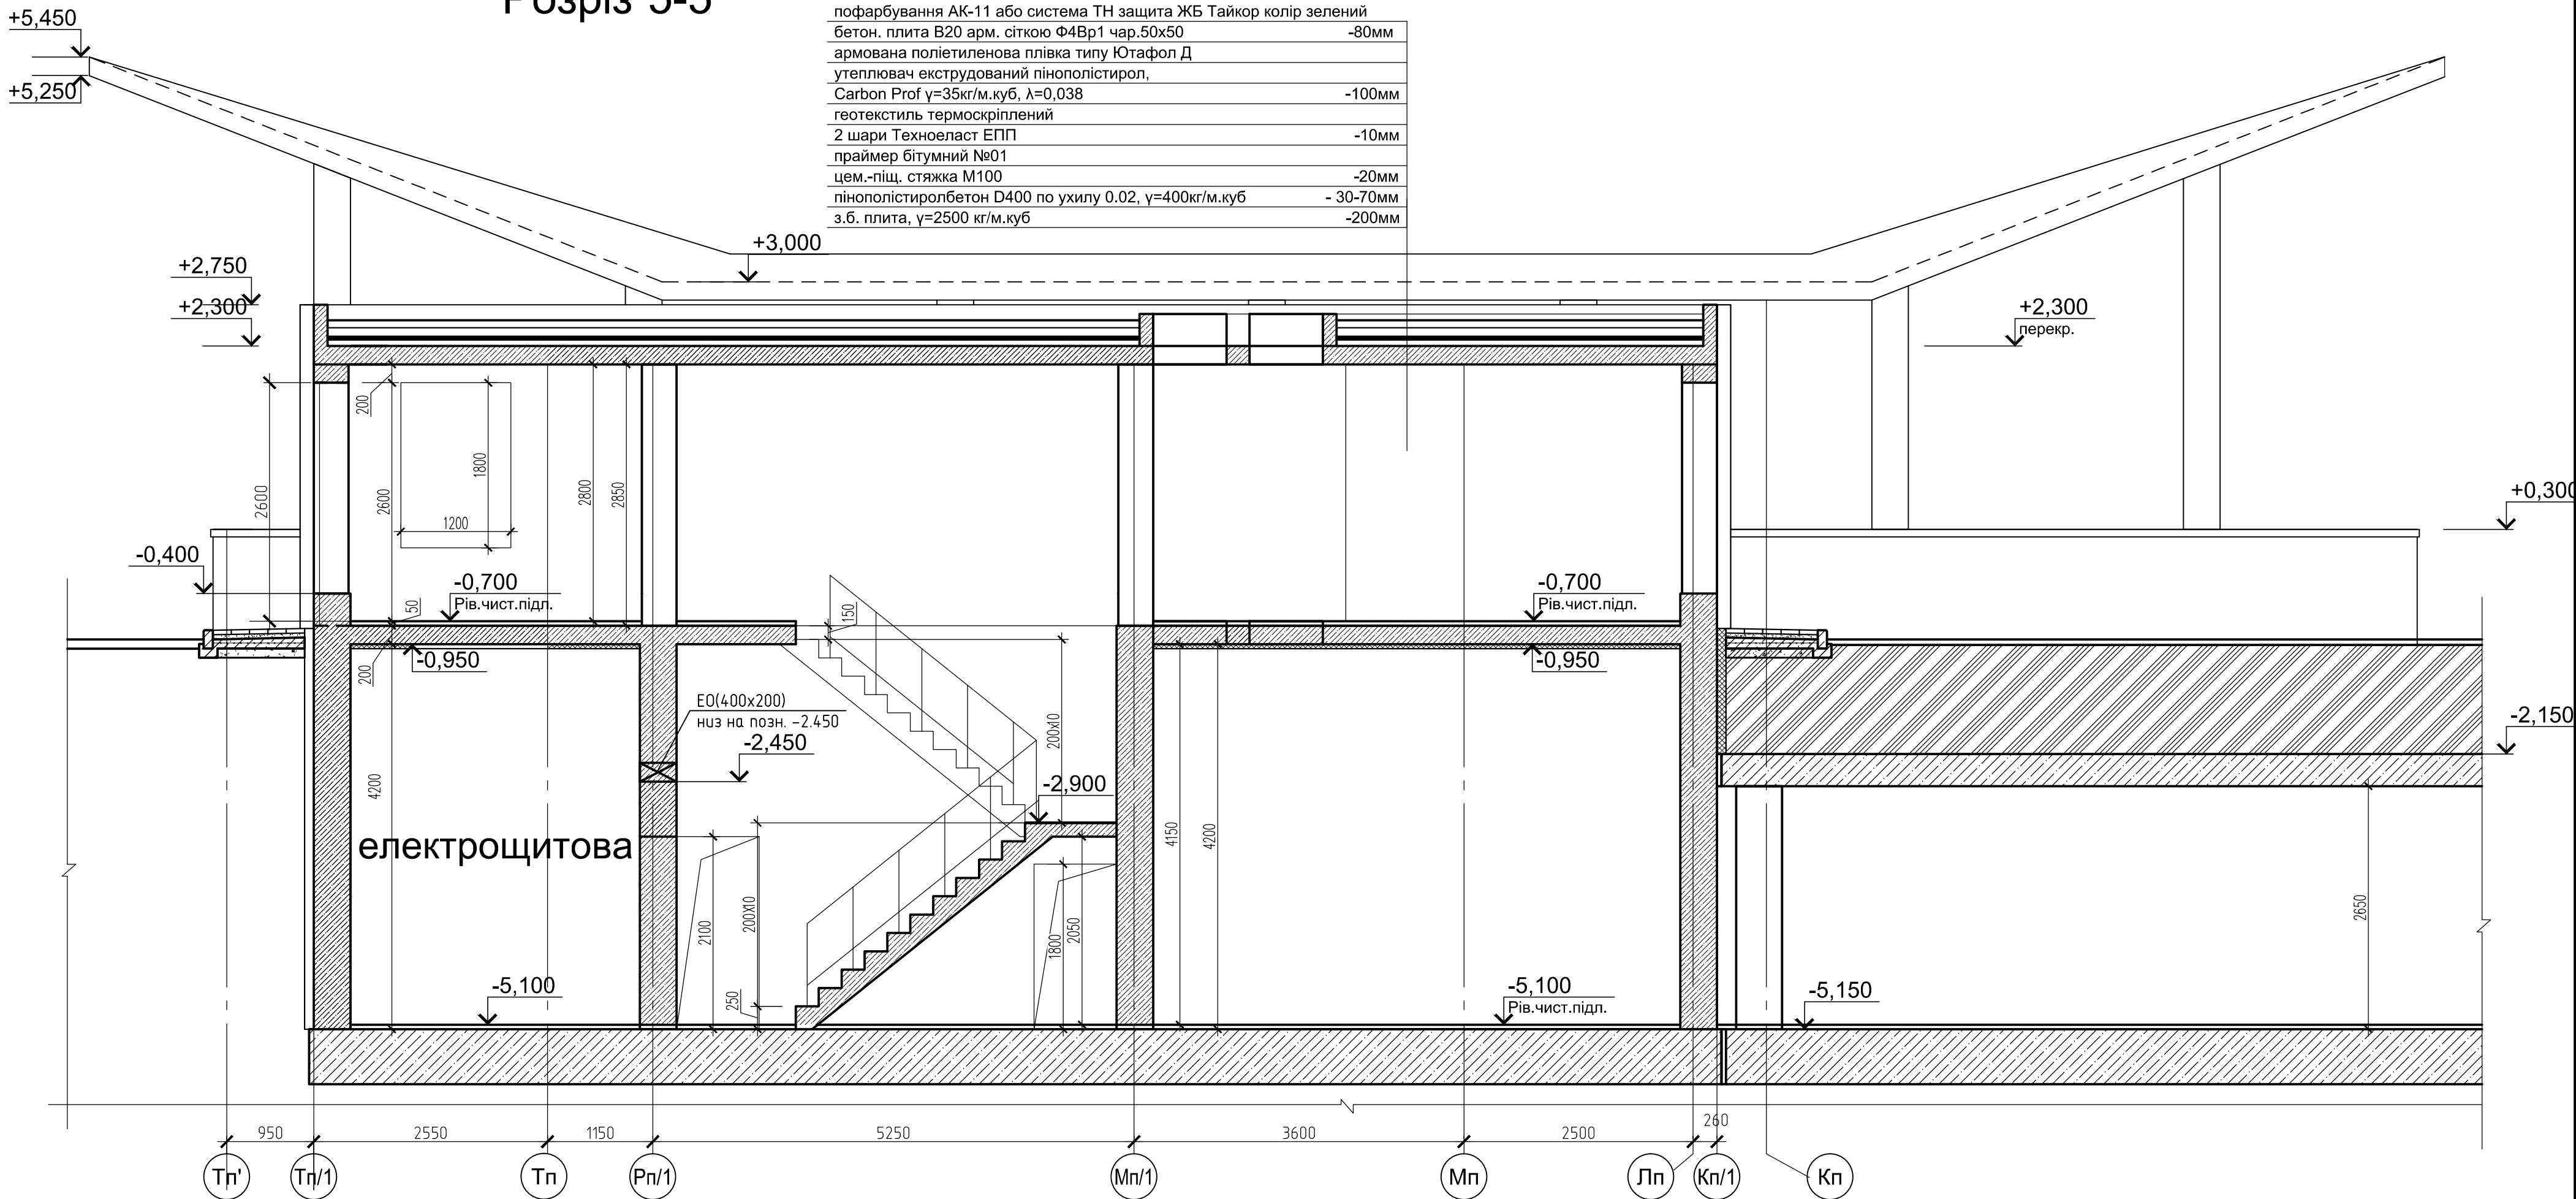

Розріз 7-7

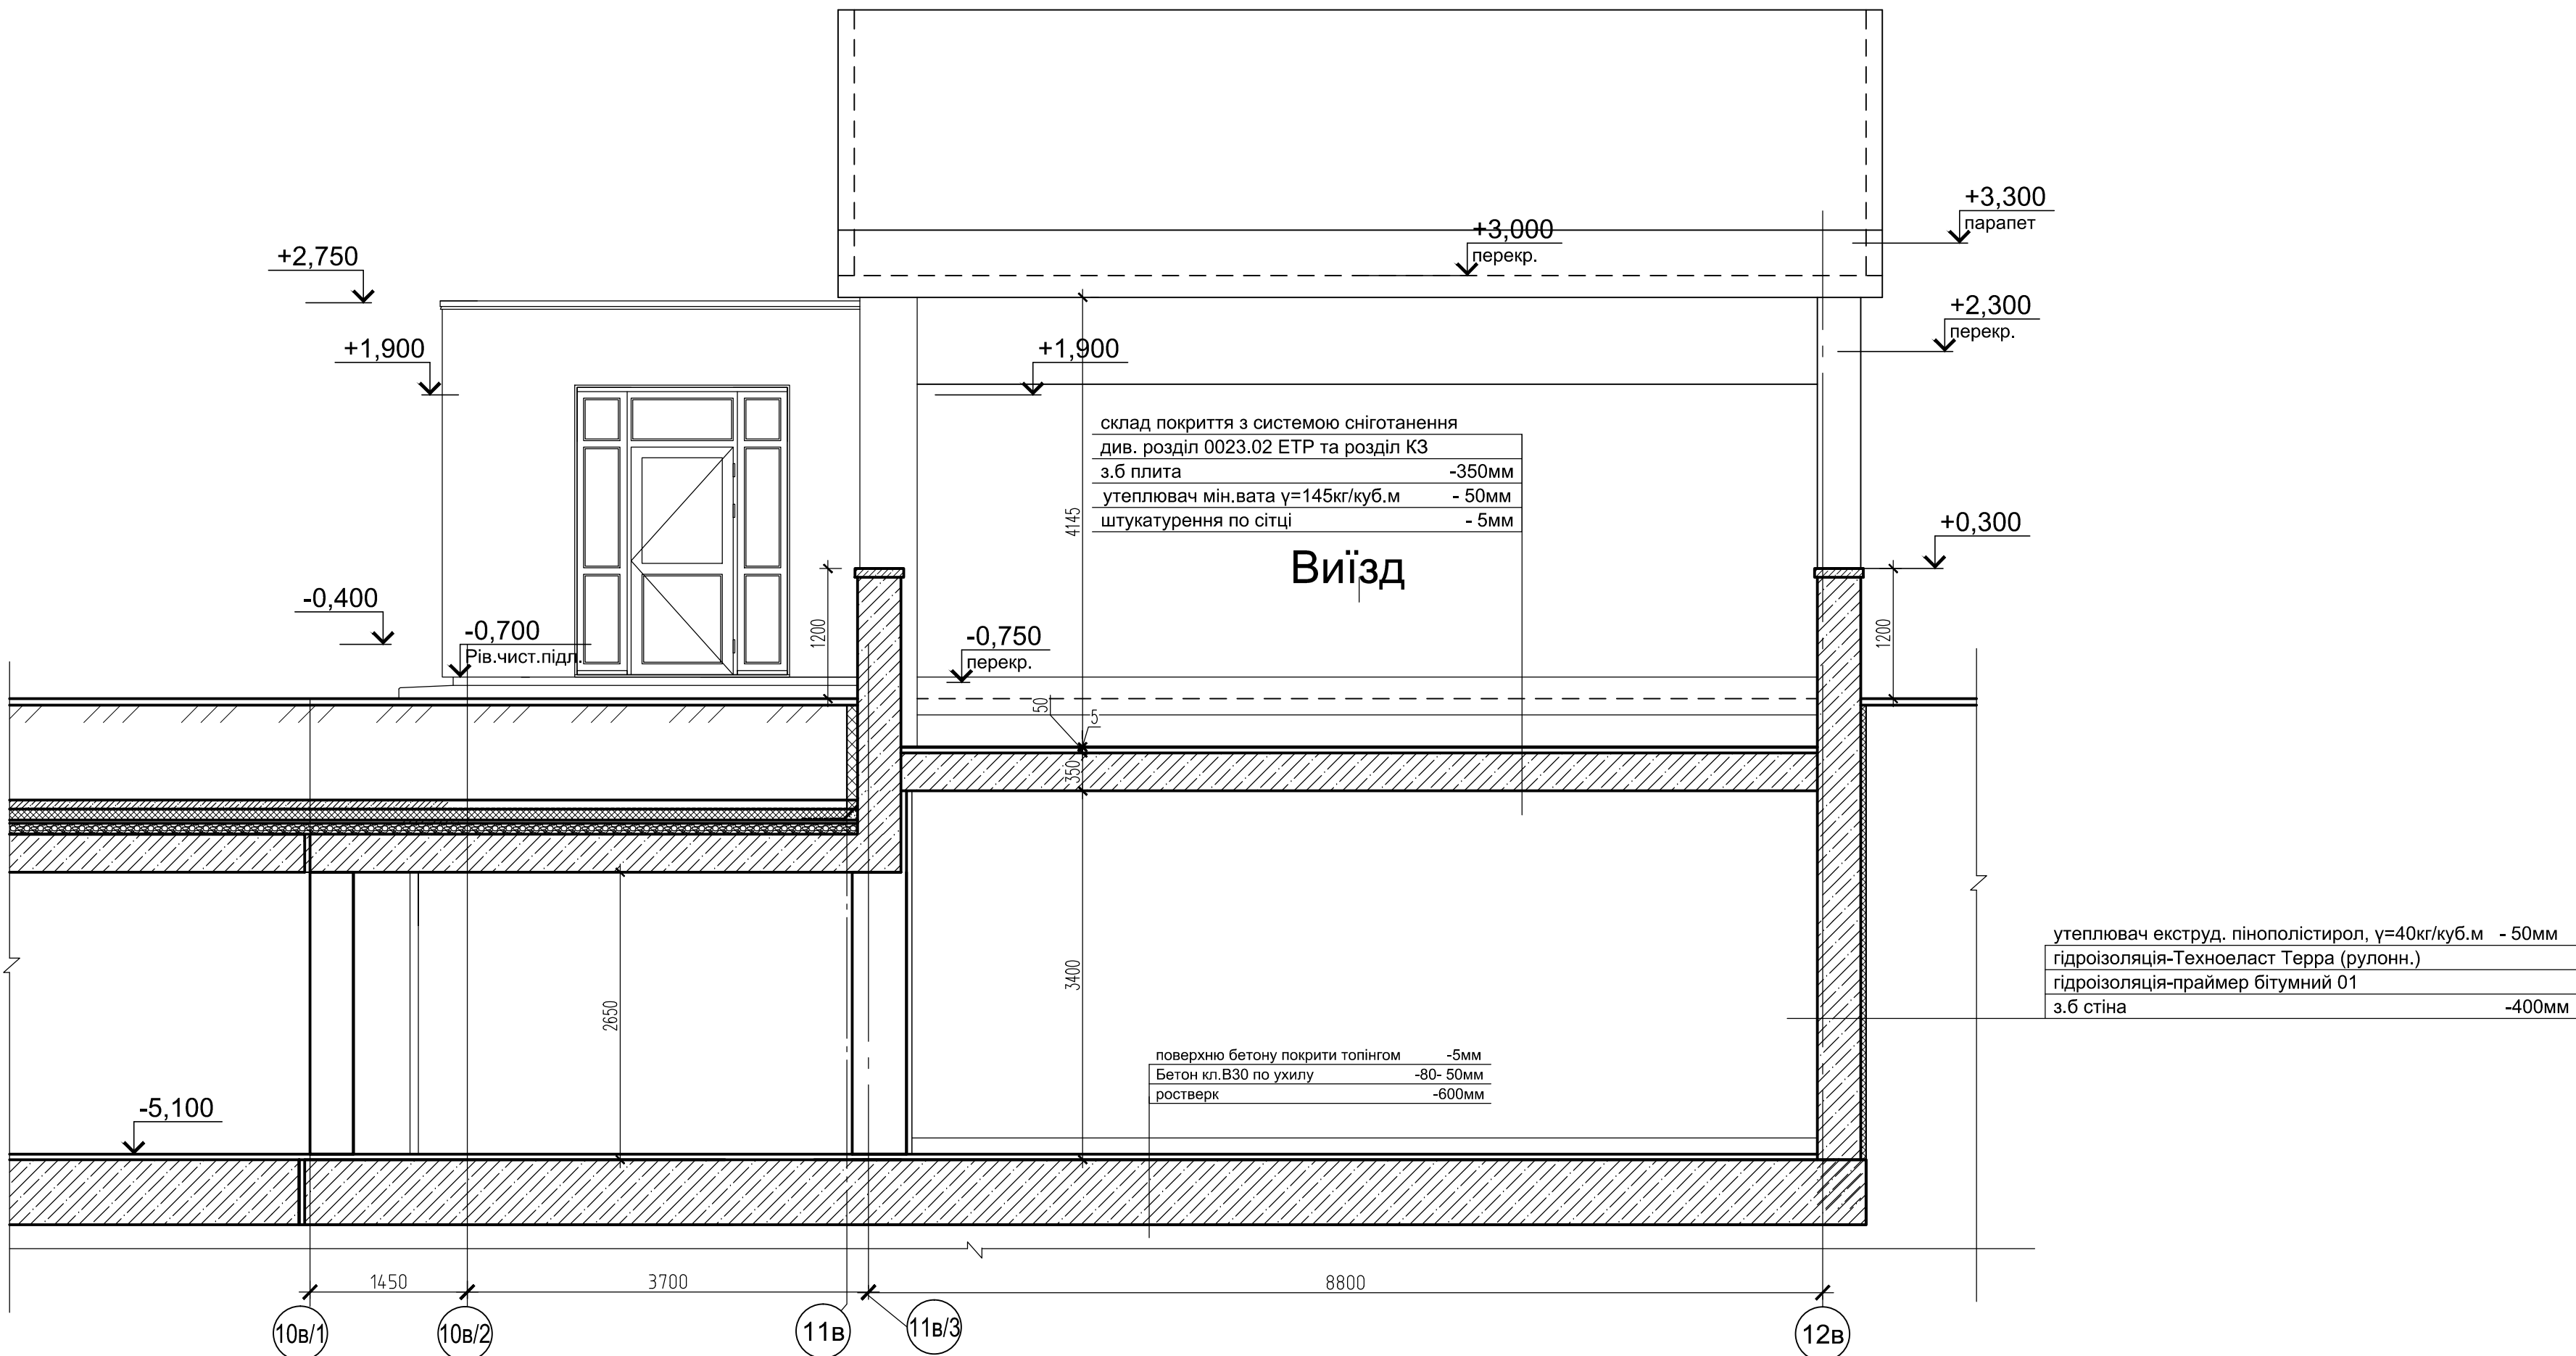




- Примітки:
- Загальні вказівки дивись аркуш 1 даного комплекту.
 - Даний аркуш розглядати разом з планами і фасадами даного комплекту.

						016/015-Р.24-АР3		
						Коригування проекту "Будівництво 20-го мікрорайону житлового масиву Вигурівщина-Троєщина, житлові будинки №1-3, у Деснянському районі м.Києва"		
Зм.	Кільк.	Арк.	Надок.	Підпис	Дата	Паркінг (Блок В)		
						Стадія	Аркуш	Аркушів
						Р	9	
ГАП	Довгін				06.17	Пост охорони. Павільйон заїзду-виїзду.Розрізи 3-3; 5-5; 7-7. М1:50		
Перевірив	Качинська				06.17			
Розробив	Барбон				06.17			
						ТОВ "Печерська архітектурна майстерня"		

План посту охорони на позн. -5.100
в осях "10в/1-11в/3" та "Кп/1-Тп/1 ".

План приміщень на позн. -5.100
в осях "11в-12в" та "Лп-Тп" ".

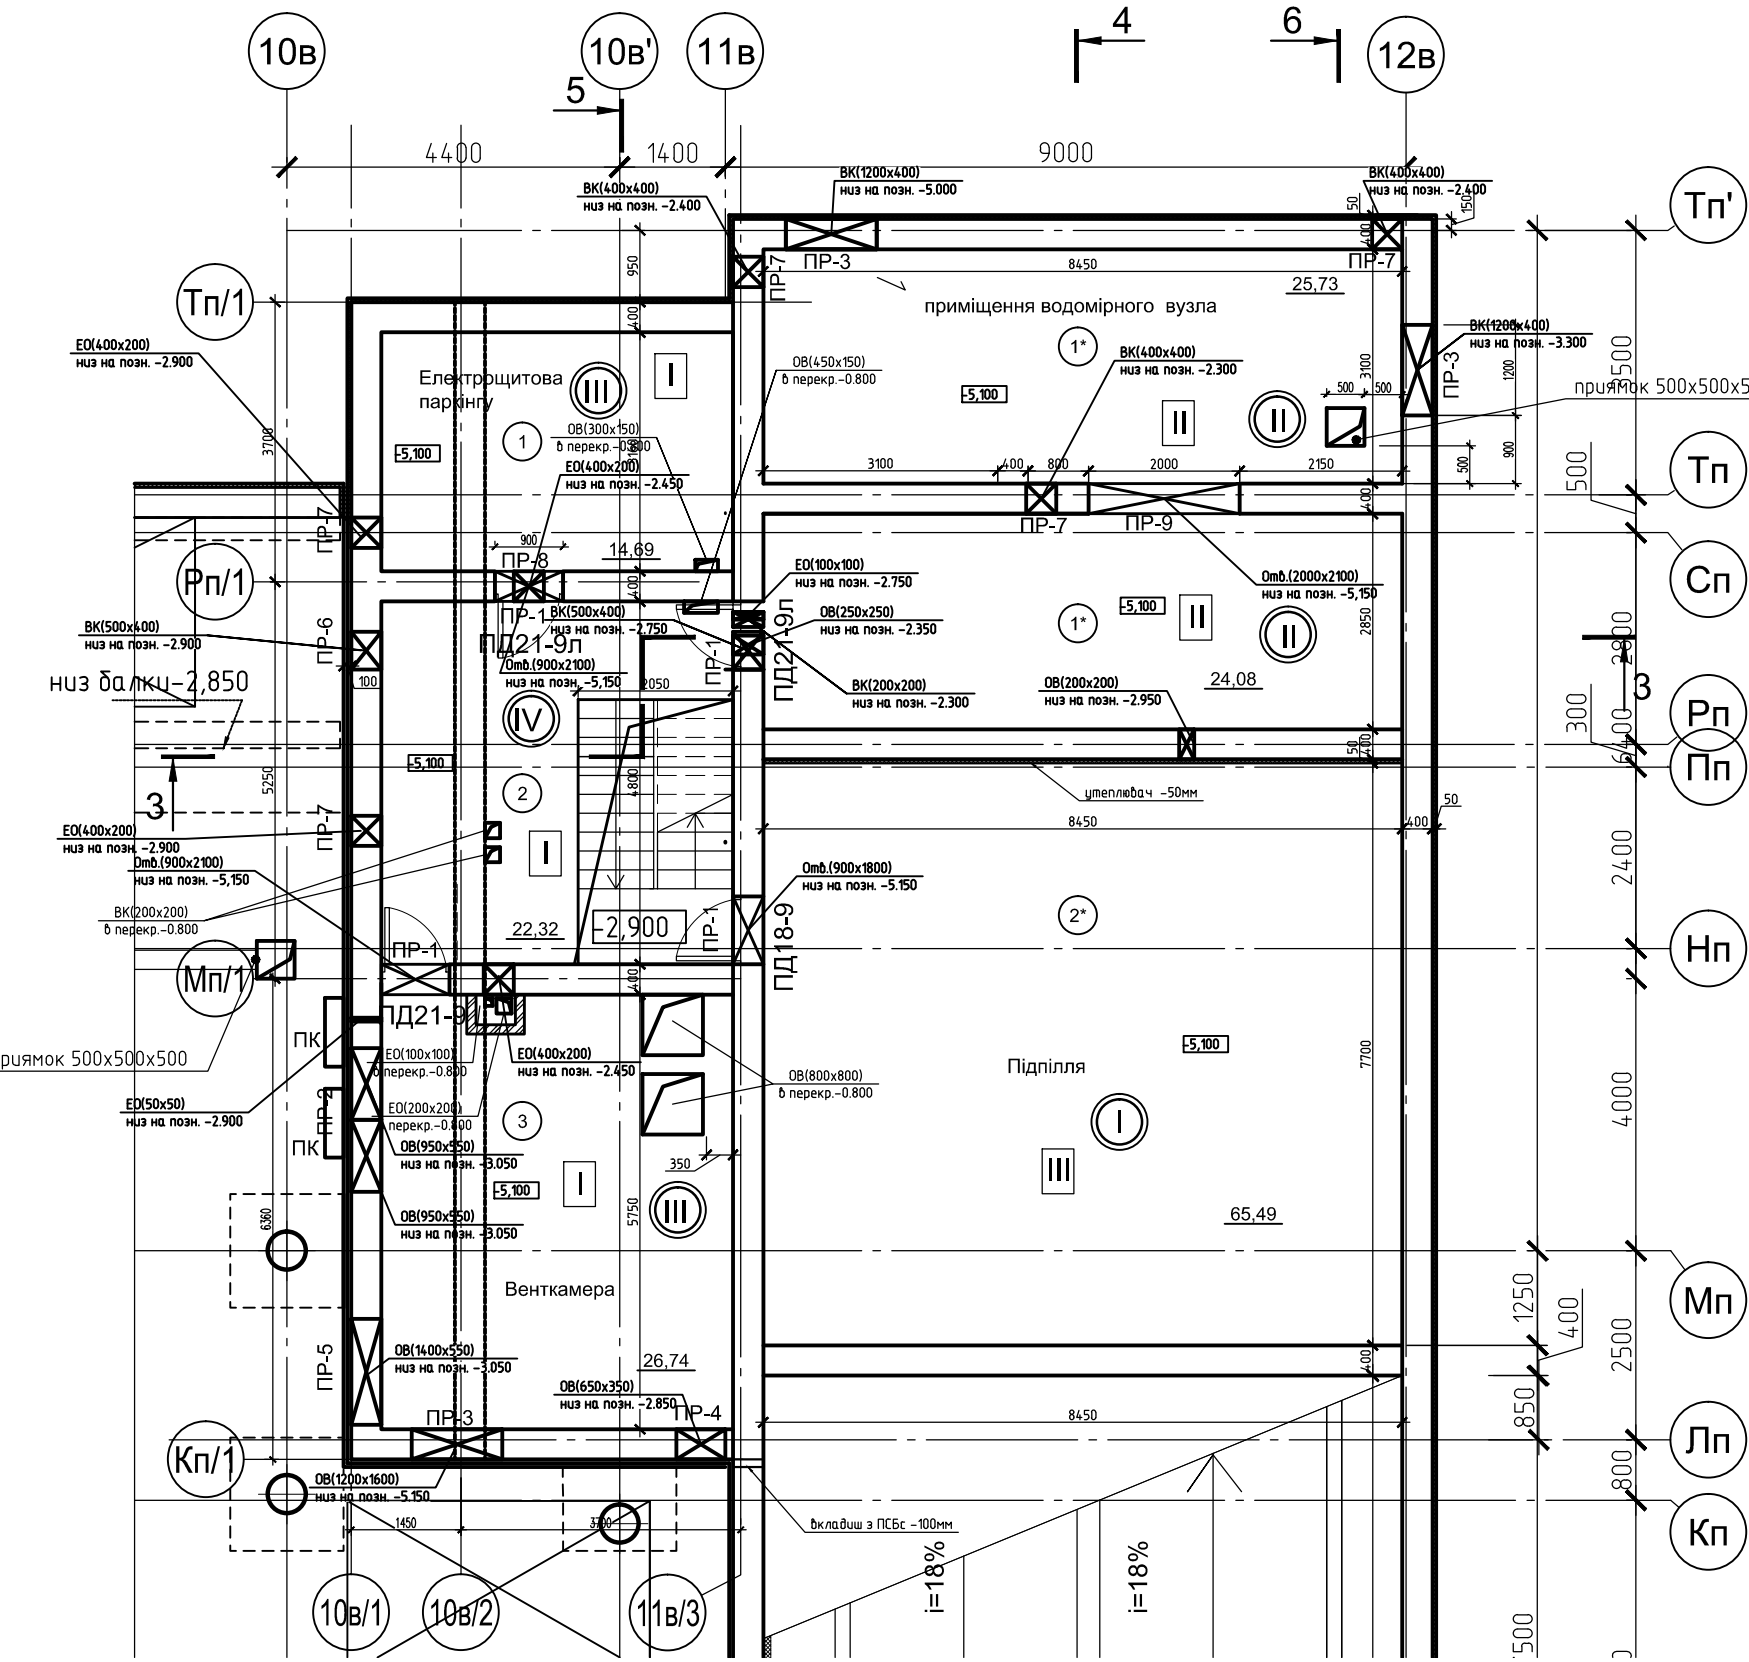

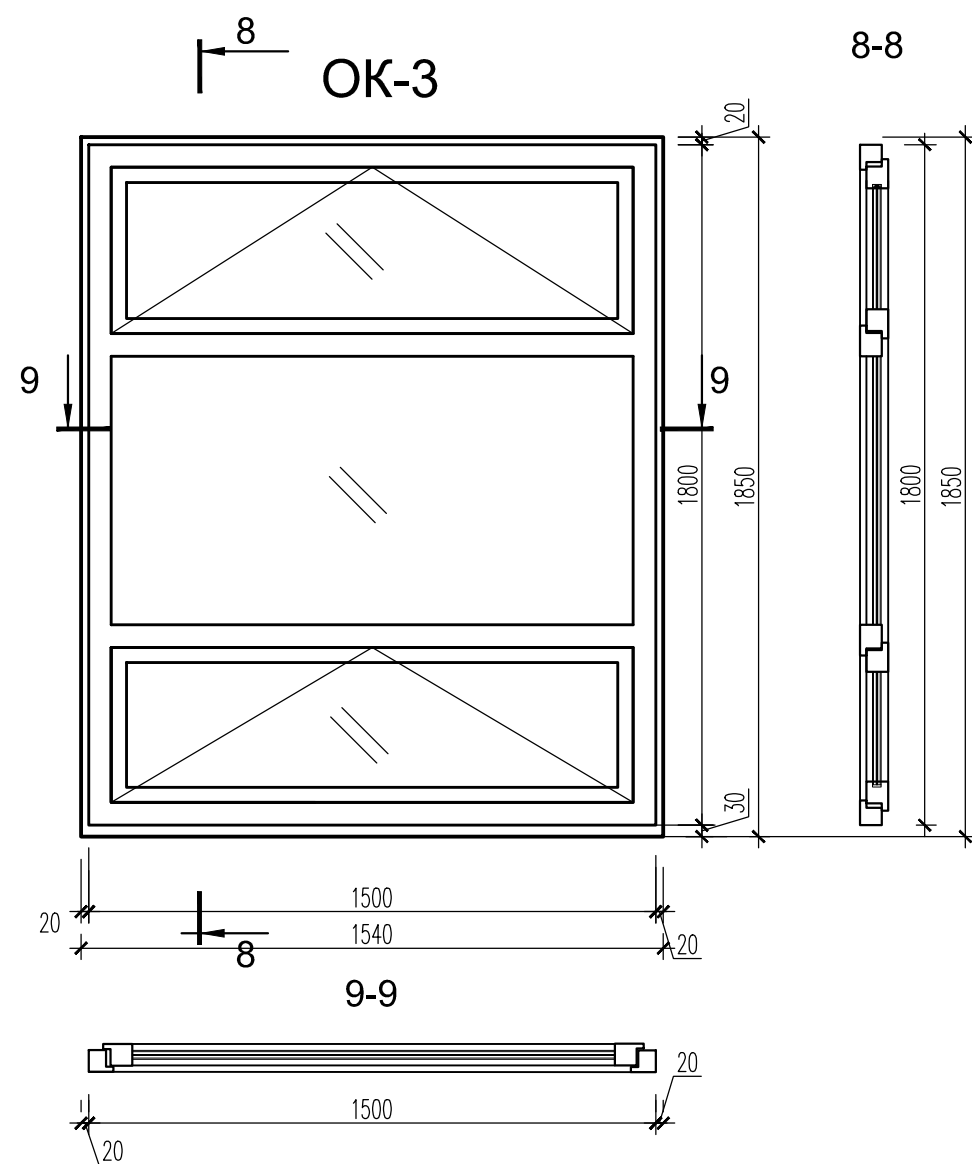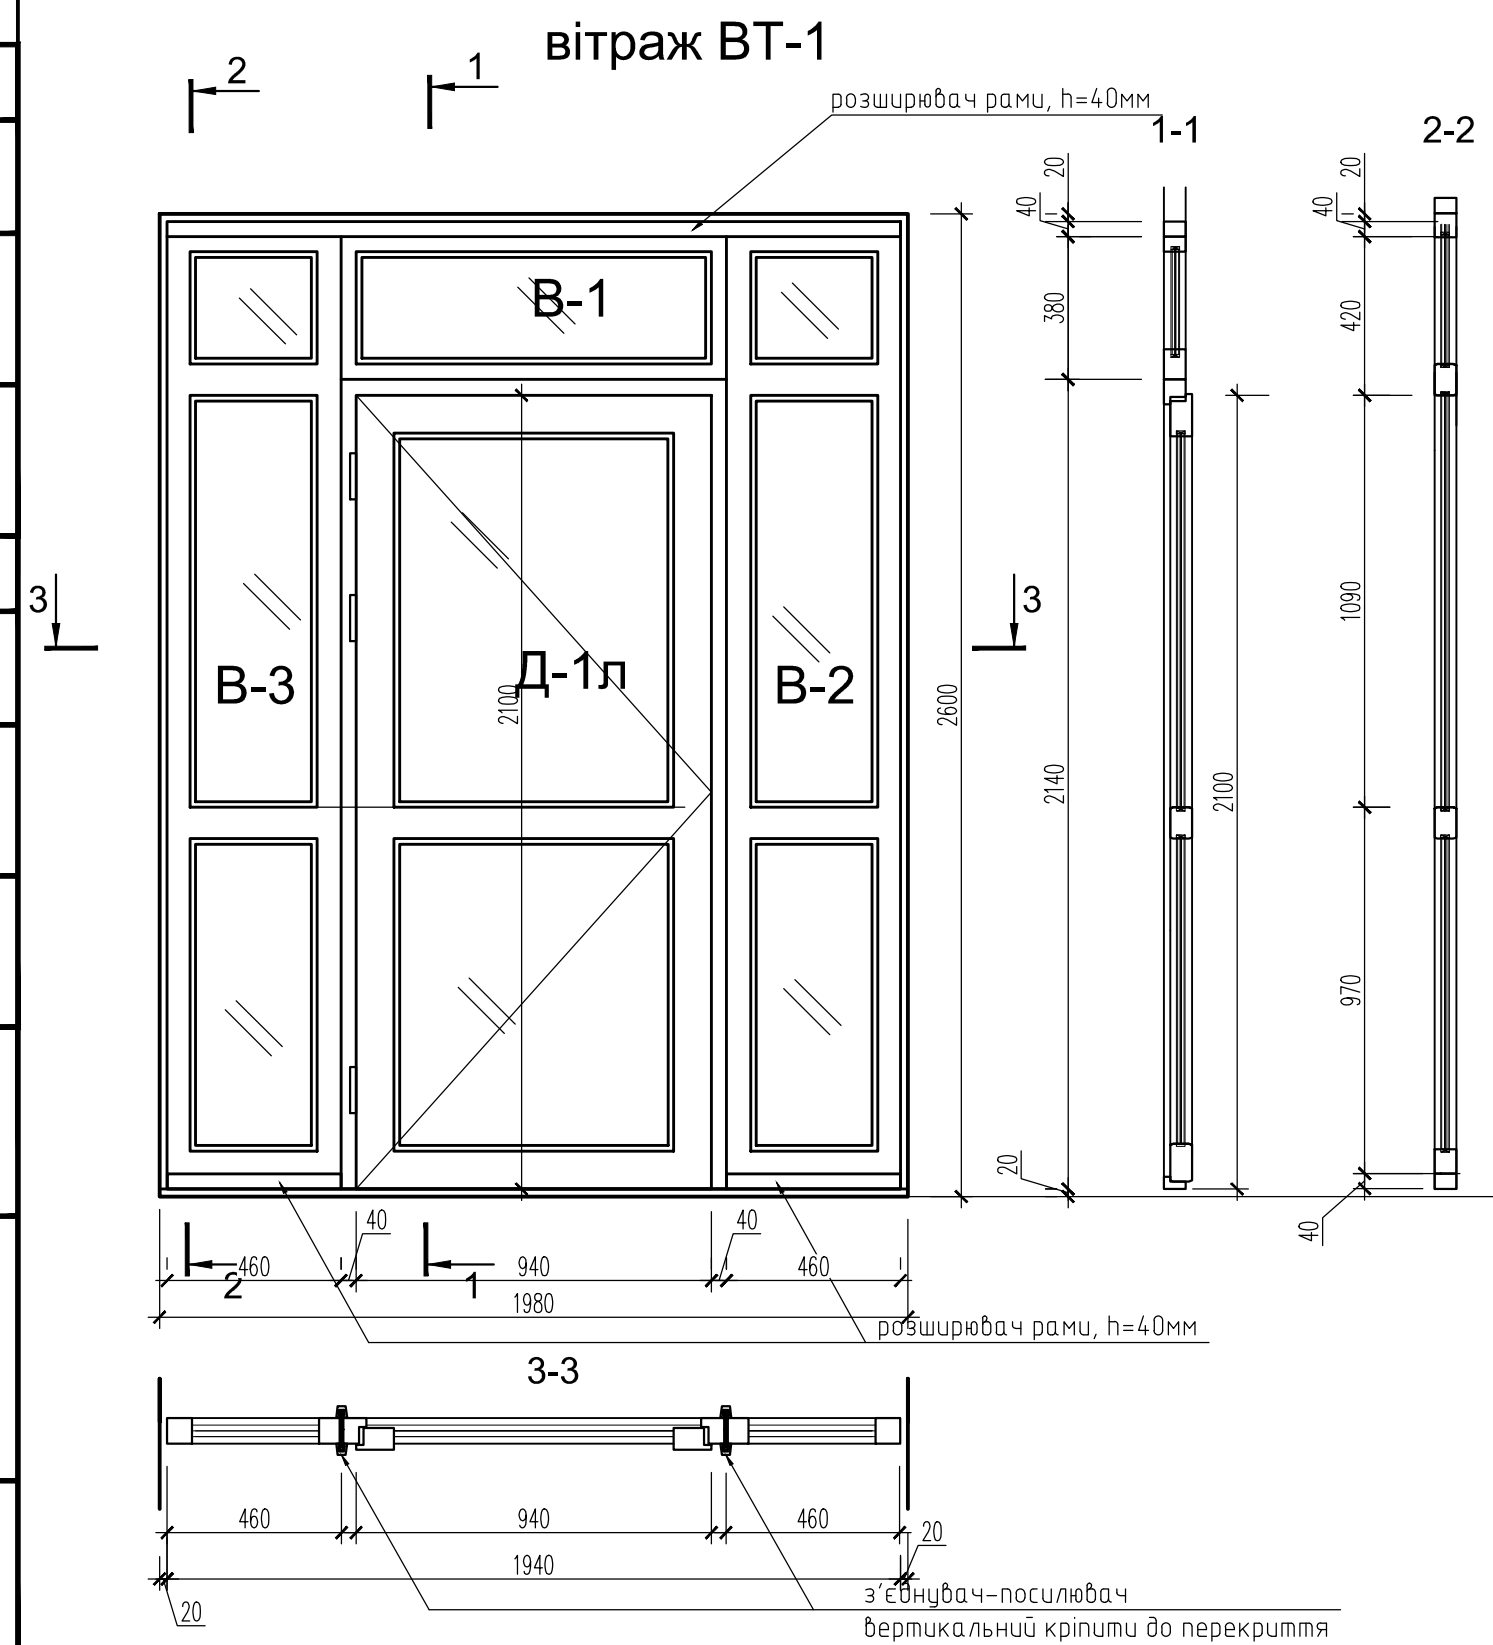


1. Загальні вказівки дивись аркуш 1 даного комплекту.
2. Даний аркуш розглядати разом з арк.7 комплекту АР.
3. Вікна, зовнішні двері та вітражі збірні виконуються по контрольним замірам фірми-виробника.
4. Розмір горизонтальних, вертикальних та кутових добірних профілів коригується фірмою-виробником.
5. Габаритні розміри вікон, дверей та вітражів збірних дані по прорізу, та з урахуванням добірних елементів.
6. Склопакет двокамерний, повинен відповідати вимогам ДСТУ Б.В.2.7-107-2001.
7. Двері зовнішні Д-1, Д-1л - двокамерний склопакет з накладанням протиударних плівок з внутрішньої сторони склопакету.

Марка, поз.	Позначення	Найменування	Кільк.	Маса од.,кг	Примітки
		Вікна			
ОК-1	Вікно індивідуальне по ДСТУ Б В.2.6-15-2011	18,0 - 12,0			
ОК-2		18,0 - 12,0			
ОК-3		18,0 - 15,0			


Марка, поз.	Позначення	Найменування	Кільк.	Маса од.,кг	Примітки
		Вітражі			
ВТ-1	Вітраж збірний	26,0 - 1,98	1		
ВТ-2		26,0 - 1,98	1		

						016/015-Р.24-АР3			
						Коригування проекту "Будівництво 20-го мікрорайону житлового масиву Вигурівщина-Троещина, житлові будинки №1-3, у Десянянському районі м.Києва"			
Зм.	Кільк.	Арк.	Недок.	Підпис	Дата		Стадія	Аркуш	Аркушів
						Паркінг (Блок В)	Р	11	
ГАП	Довгіч			06.17	Ескізи металопластикових вікон, дверей та вітражів. Специфікації. М 1:20	ТОВ "Печерська архітектурна майстерня"			
Перевірів	Качинська			06.17					
Розробив	Барбон			06.17					


Фасад в осях 12в - 10в/2

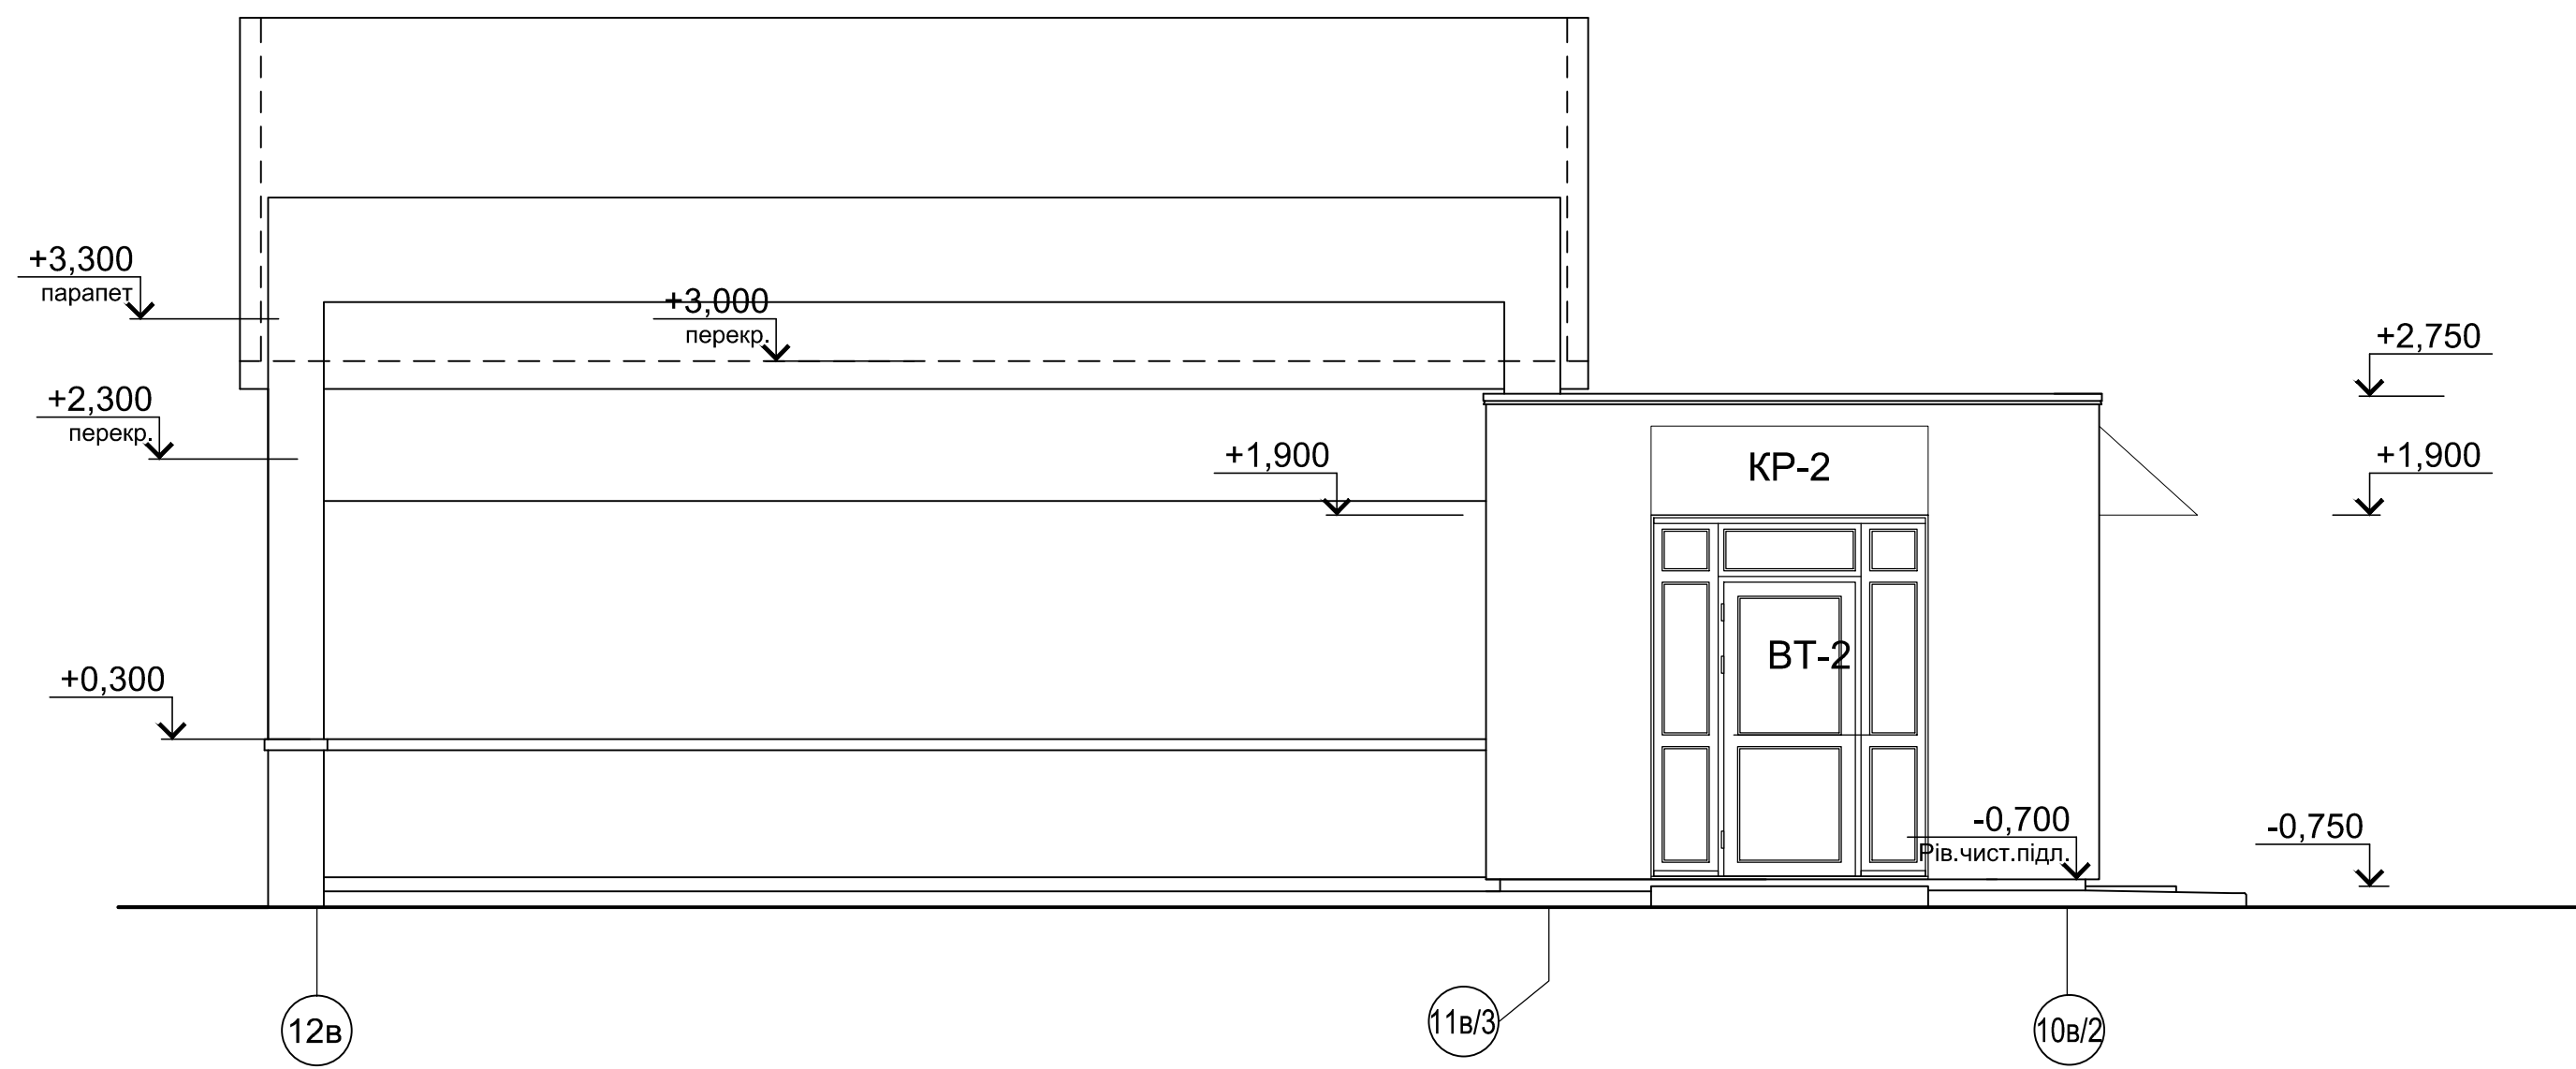


Фасад в осях 10в/2 - 12в

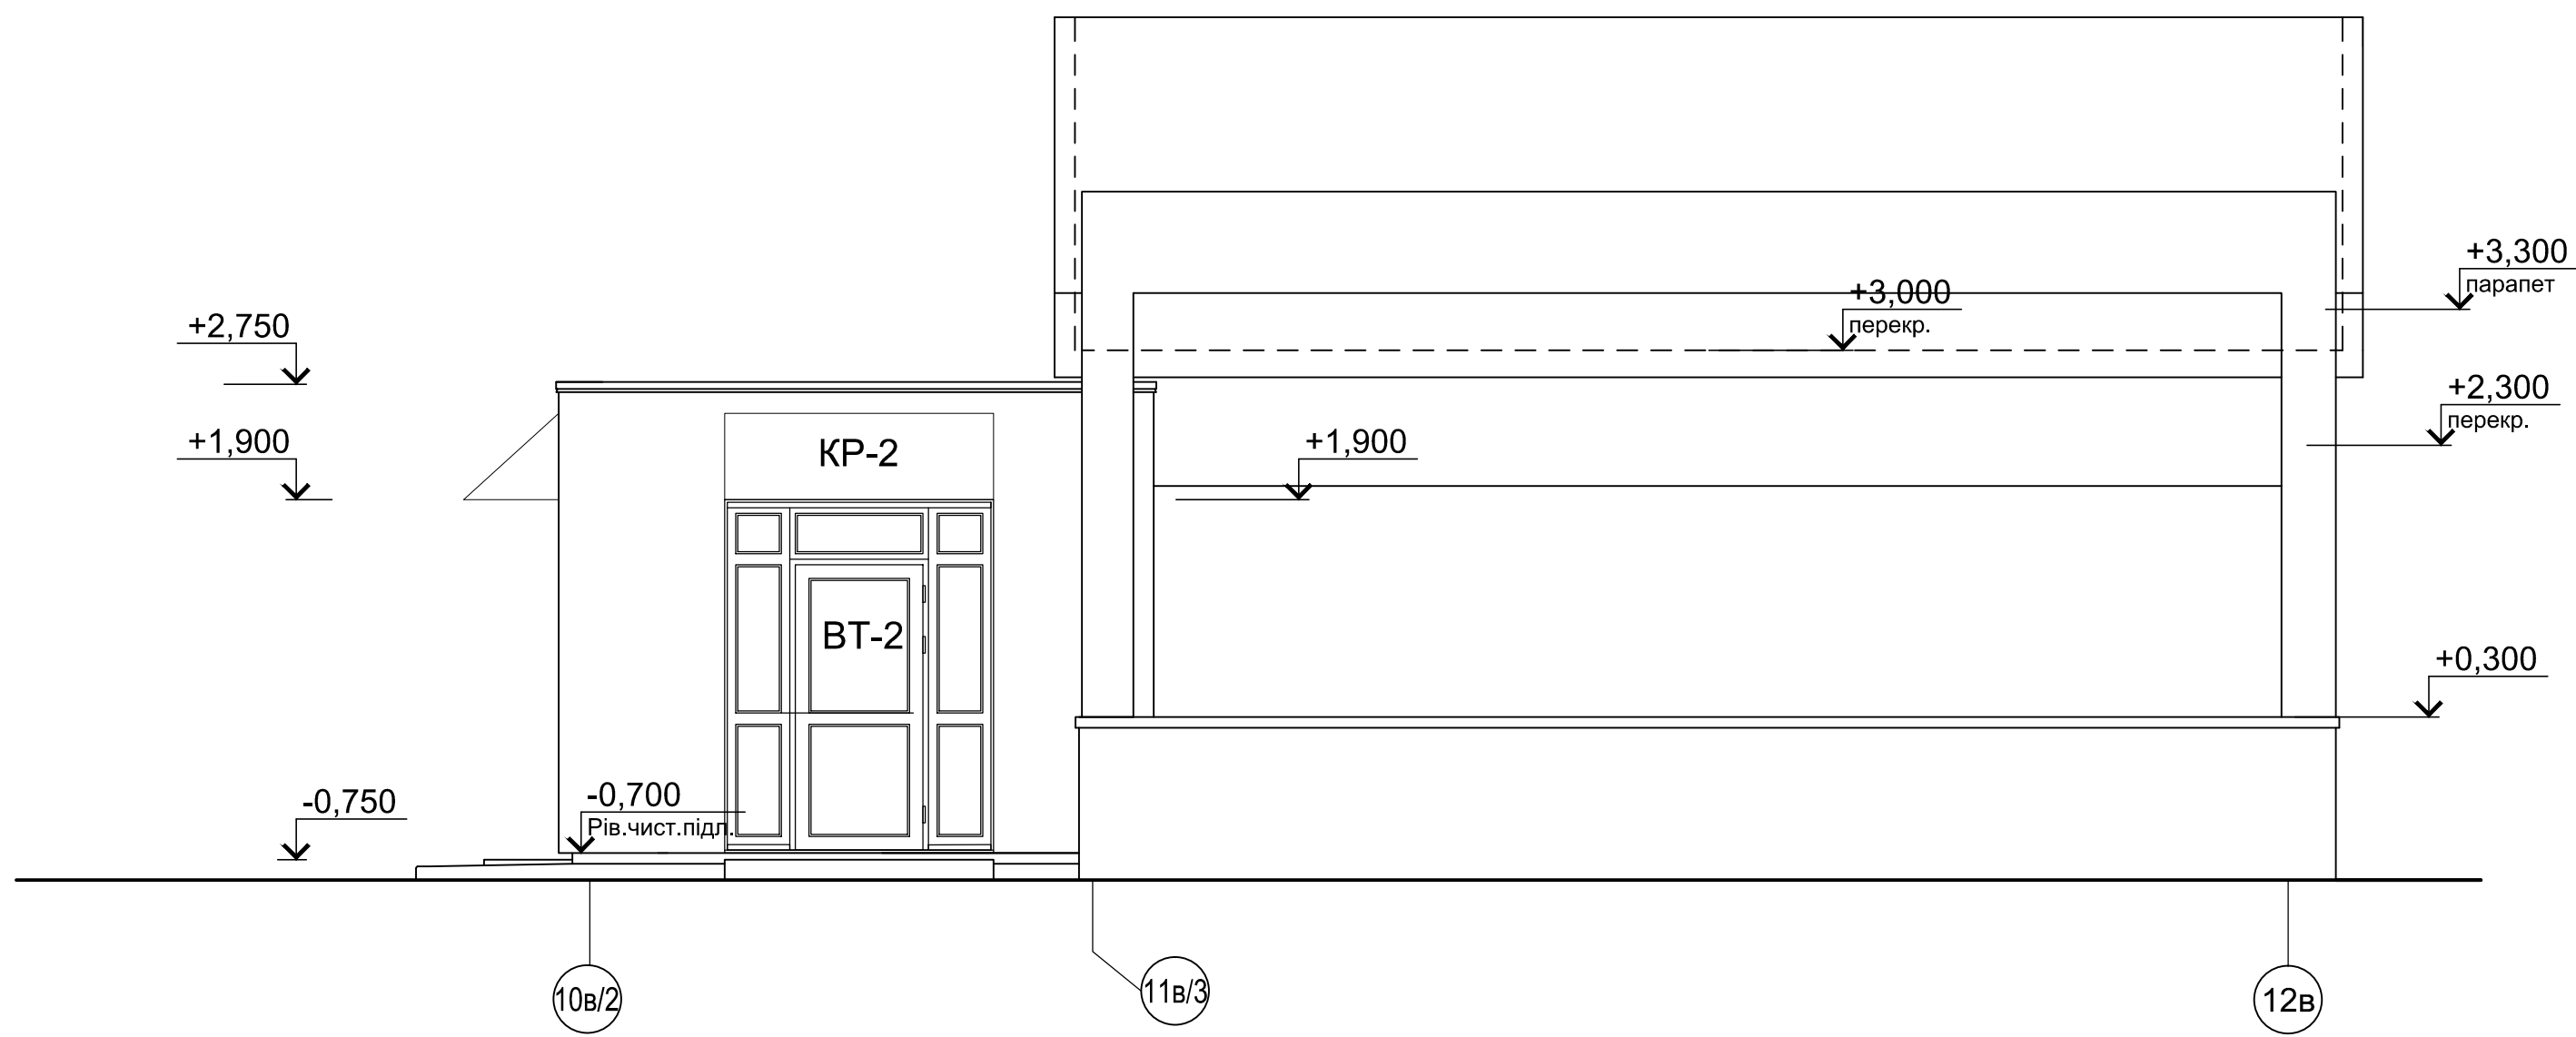

Фасад в осях Ип-Тп'

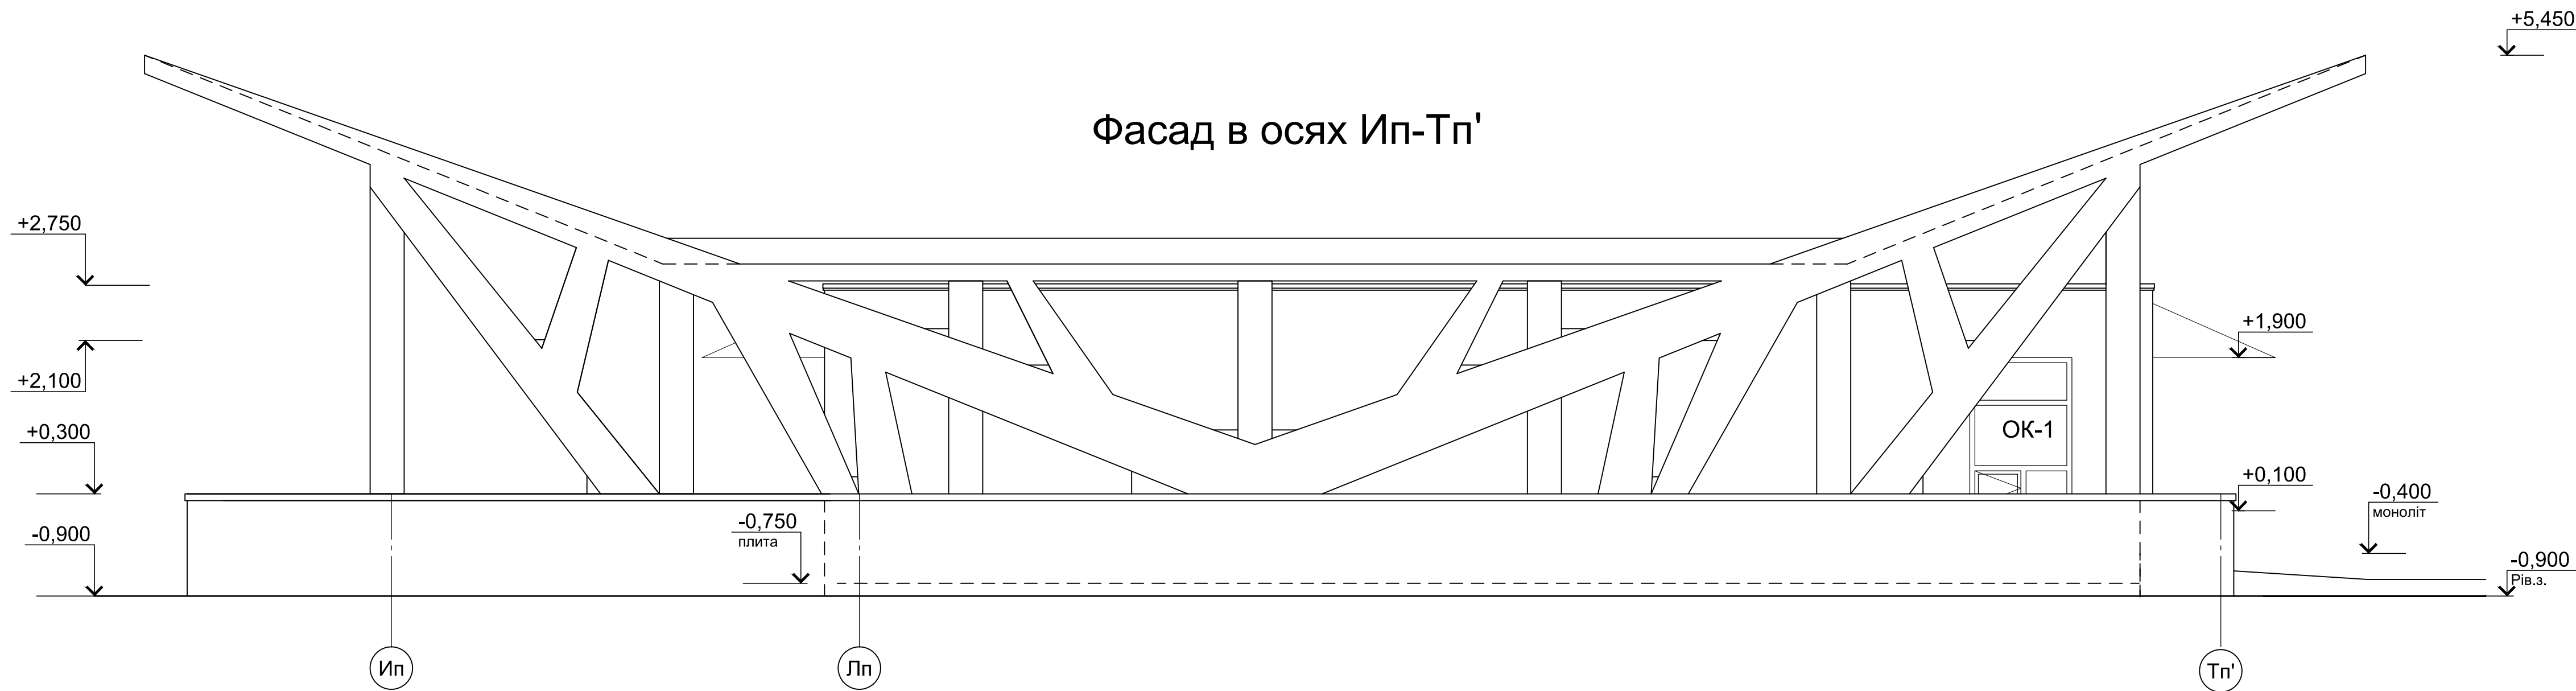

Фасад в осях Тп' - Ип

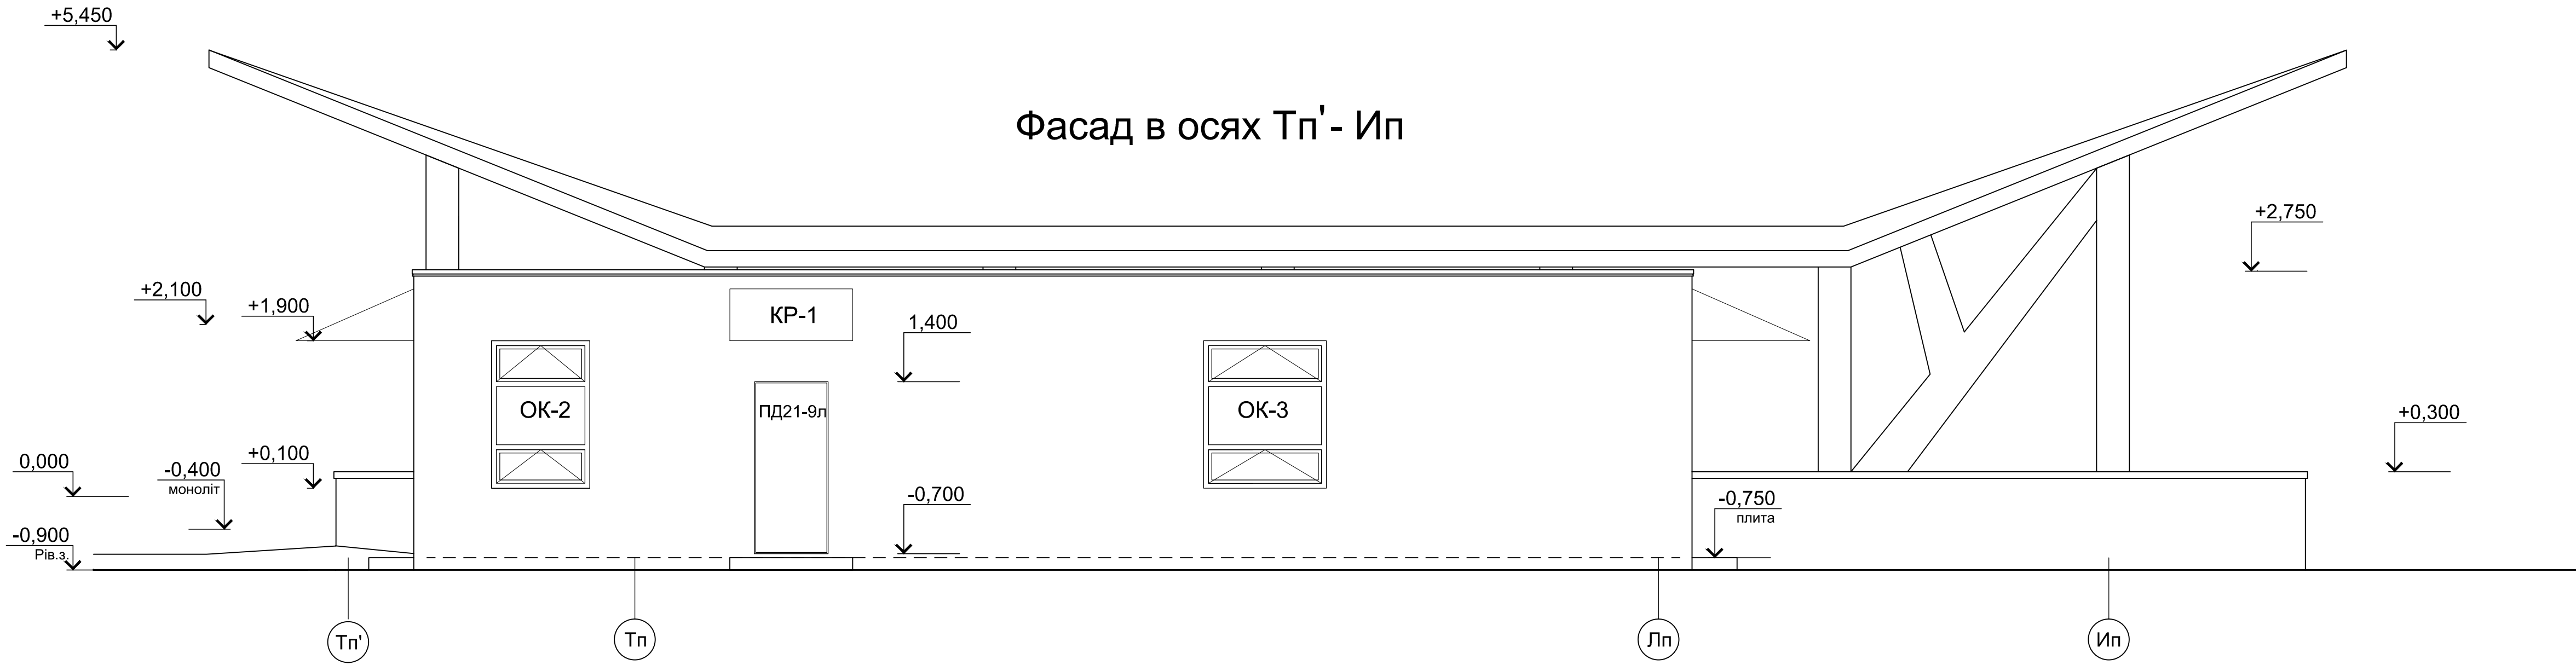

- Примітки:
- Загальні вказівки дивись аркуш 1 даного комплекту.
 - Даний аркуш розглядати разом з розрізами даного комплекту
 - Вікна, балконні двері та зовнішні двері виконуються по контрольному замірам фірми-виробника.
 - Колір дверей та вікон див. паспорт опорядження фасаду.
 - Козирки над входами (КР-1, КР-2) виконуються за окремим проектом (див.комплект опорядження вхідних груп)

						016/015-Р.24-АР3		
						Коригування проекту "Будівництво 20-го мікрорайону житлового масиву Вигурівщина-Троещина, житлові будинки №1-3, у Деснянському районі м.Києва"		
Зм.	Кільк.	Арк.	Масш.	Підпис	Дата			
						Паркінг (Блок В)		
						Стадія	Аркуш	Аркушів
						Р	13	
ГАП	Довгін				06.17	Фасади в осях 12в-10в/2; 10в/2-12в; Тп'-Ип; Ип-Тп'". М 1:50		
Перевірив	Качинська				06.17			
Розробив	Барбон				06.17			
						ТОВ "Печерська архітектурна майстерня"		