

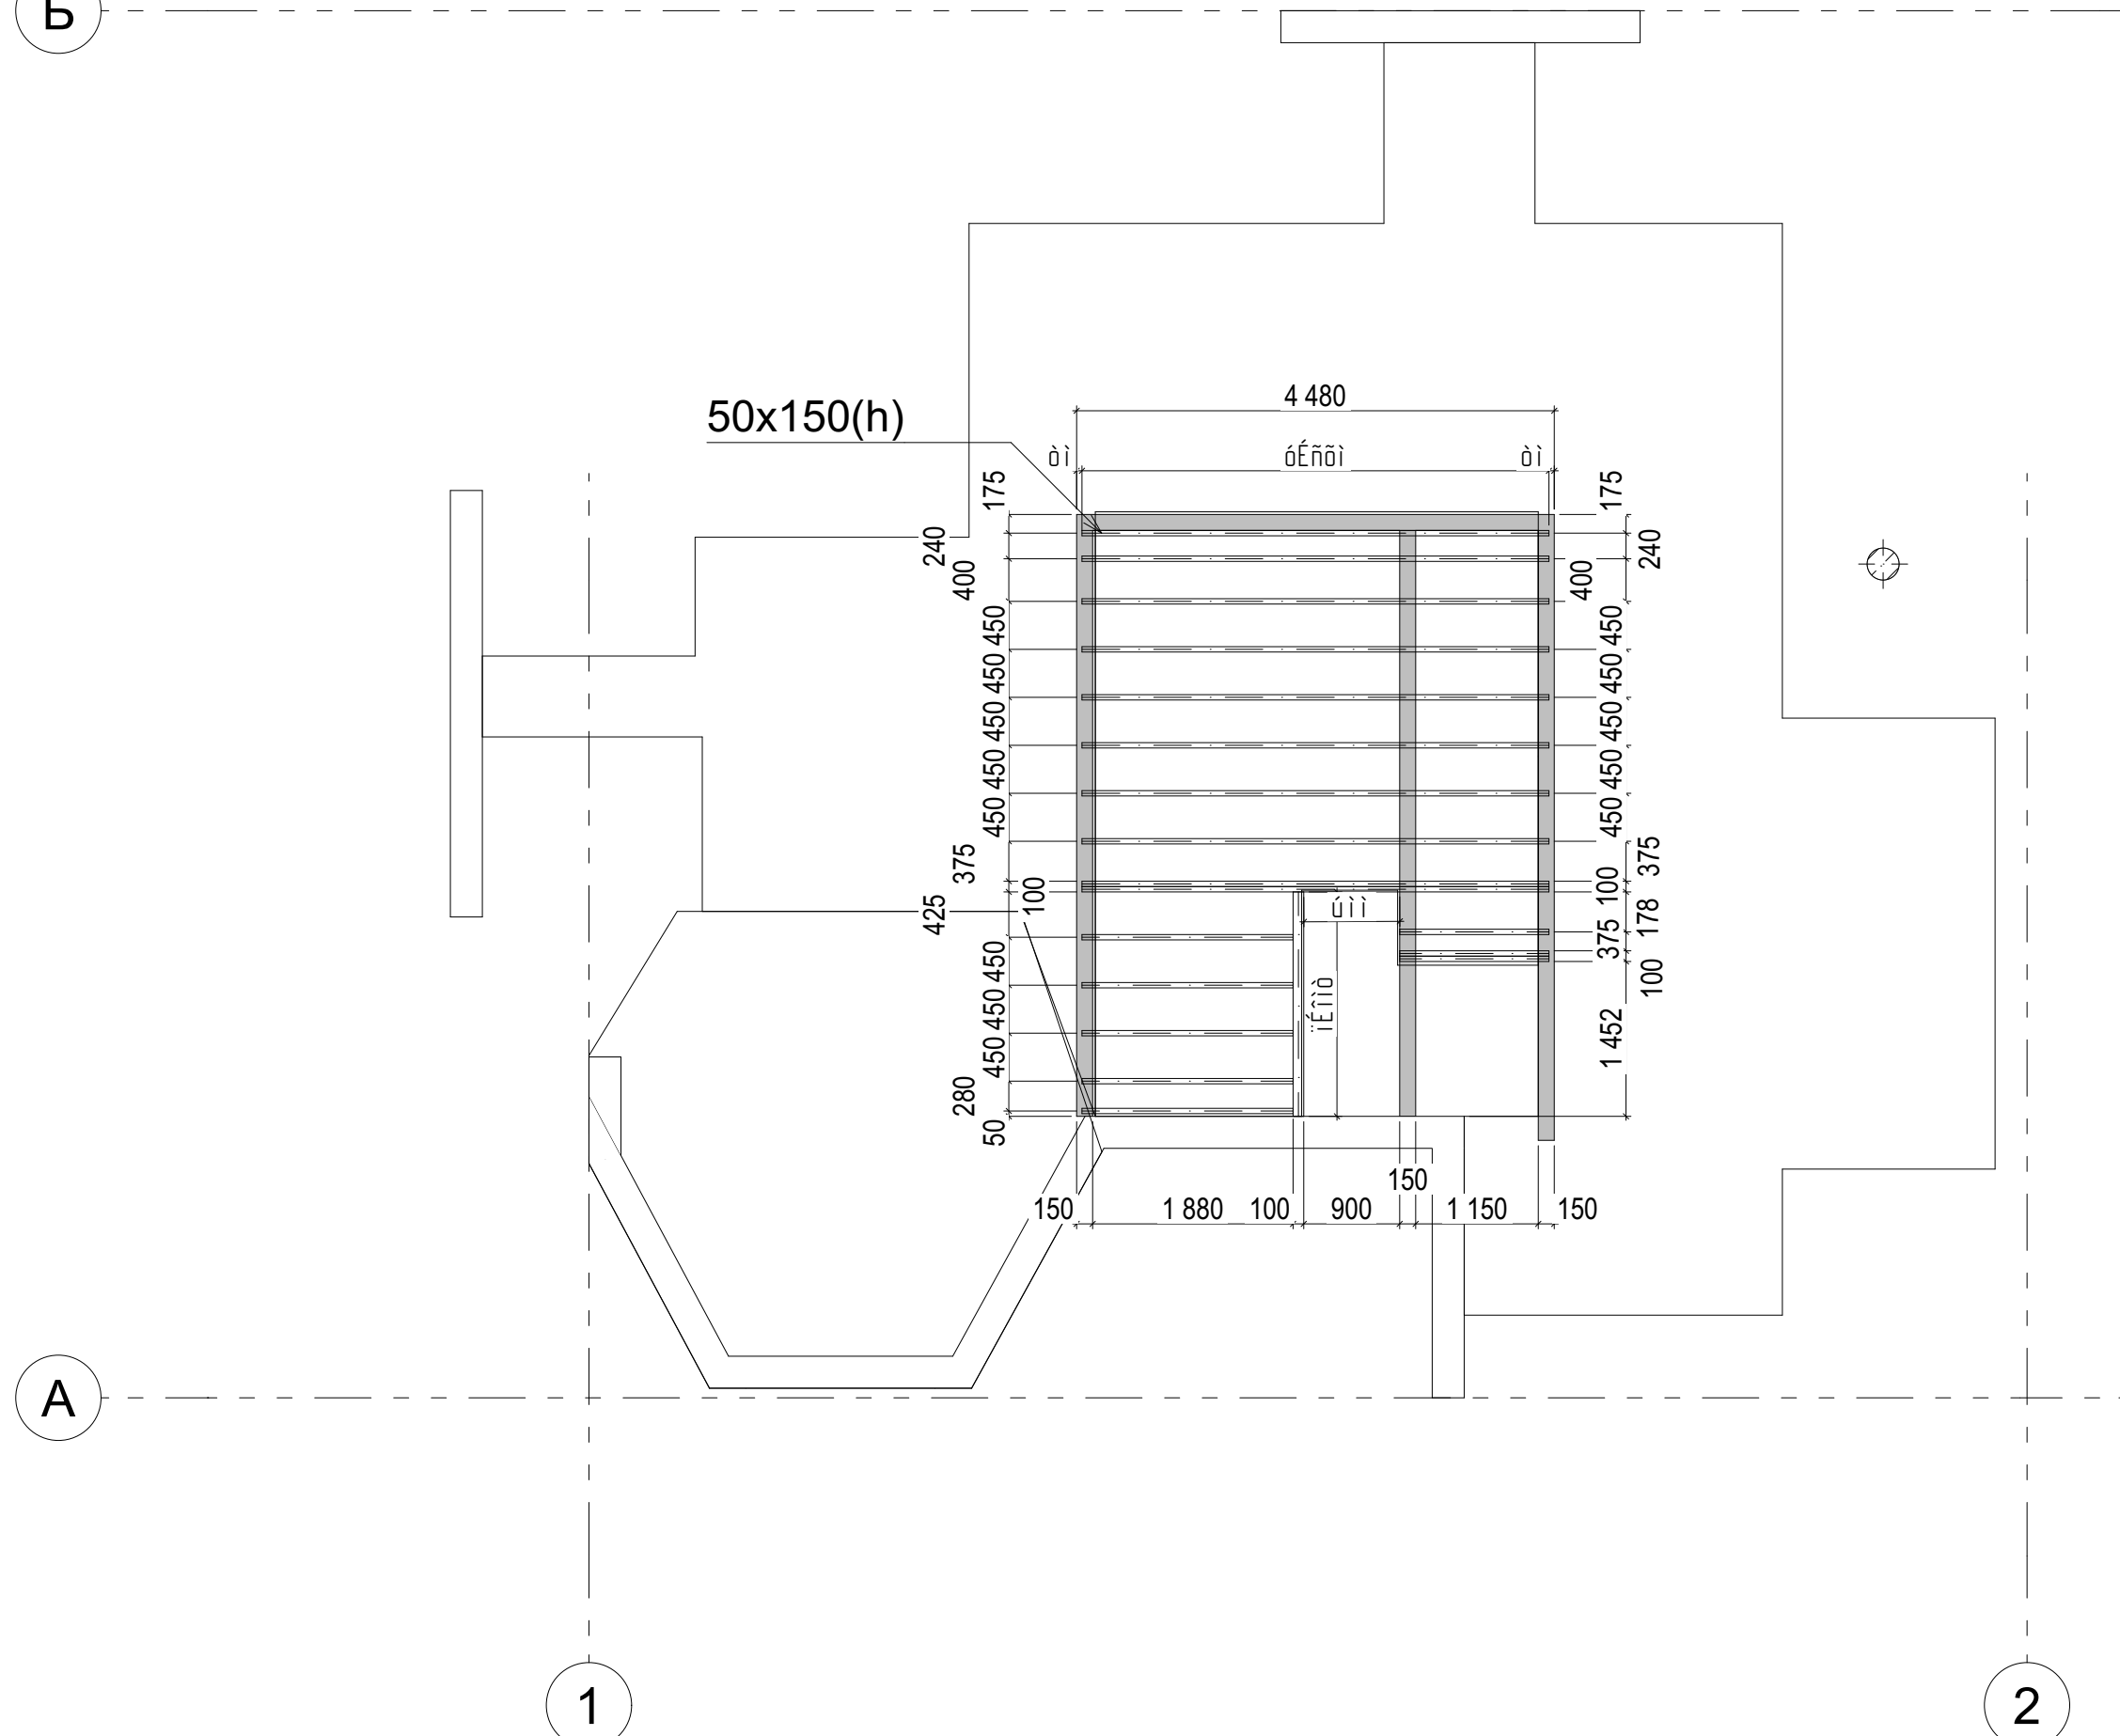


Б

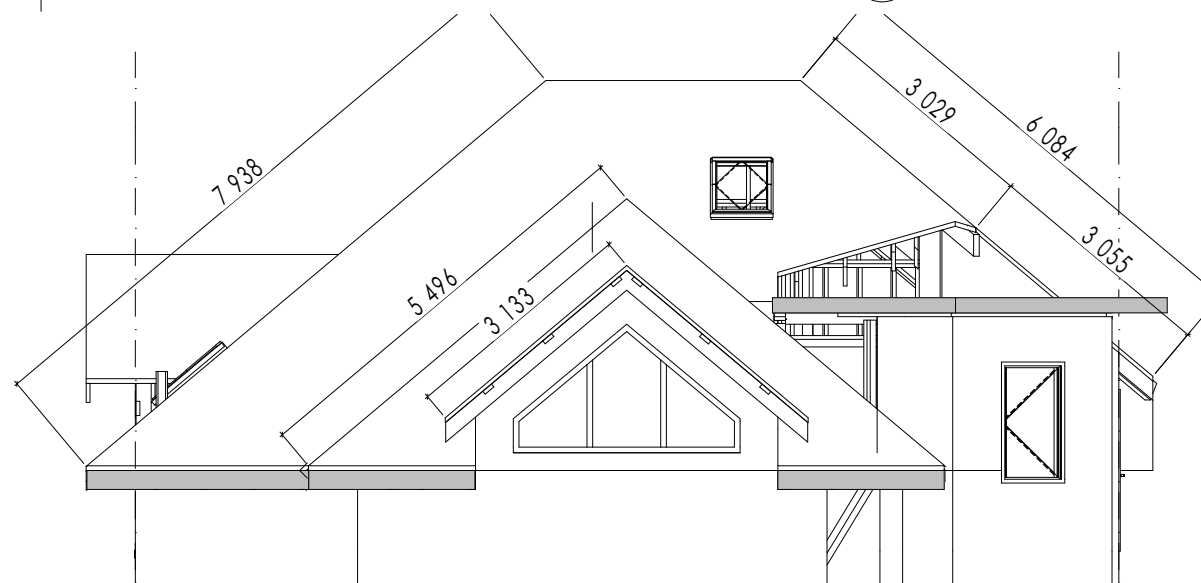


План кровлі

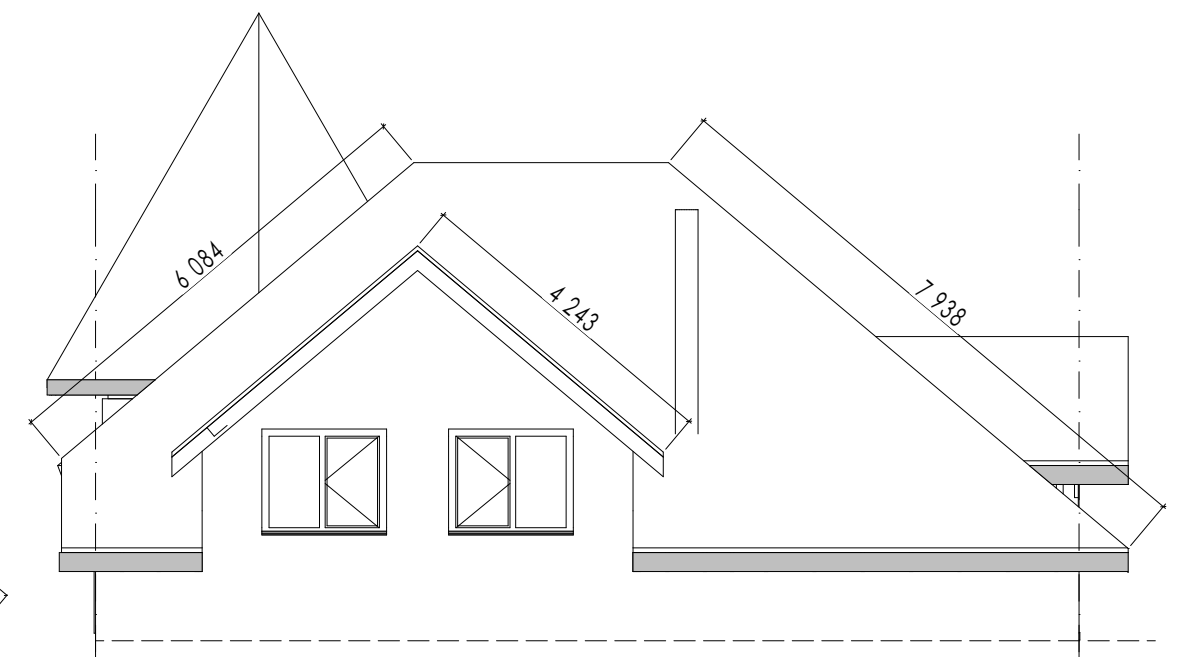


Площа кровлі - 297 м²:
- основна кровля - 245 м²,
- башта - 52 м².


План крокв

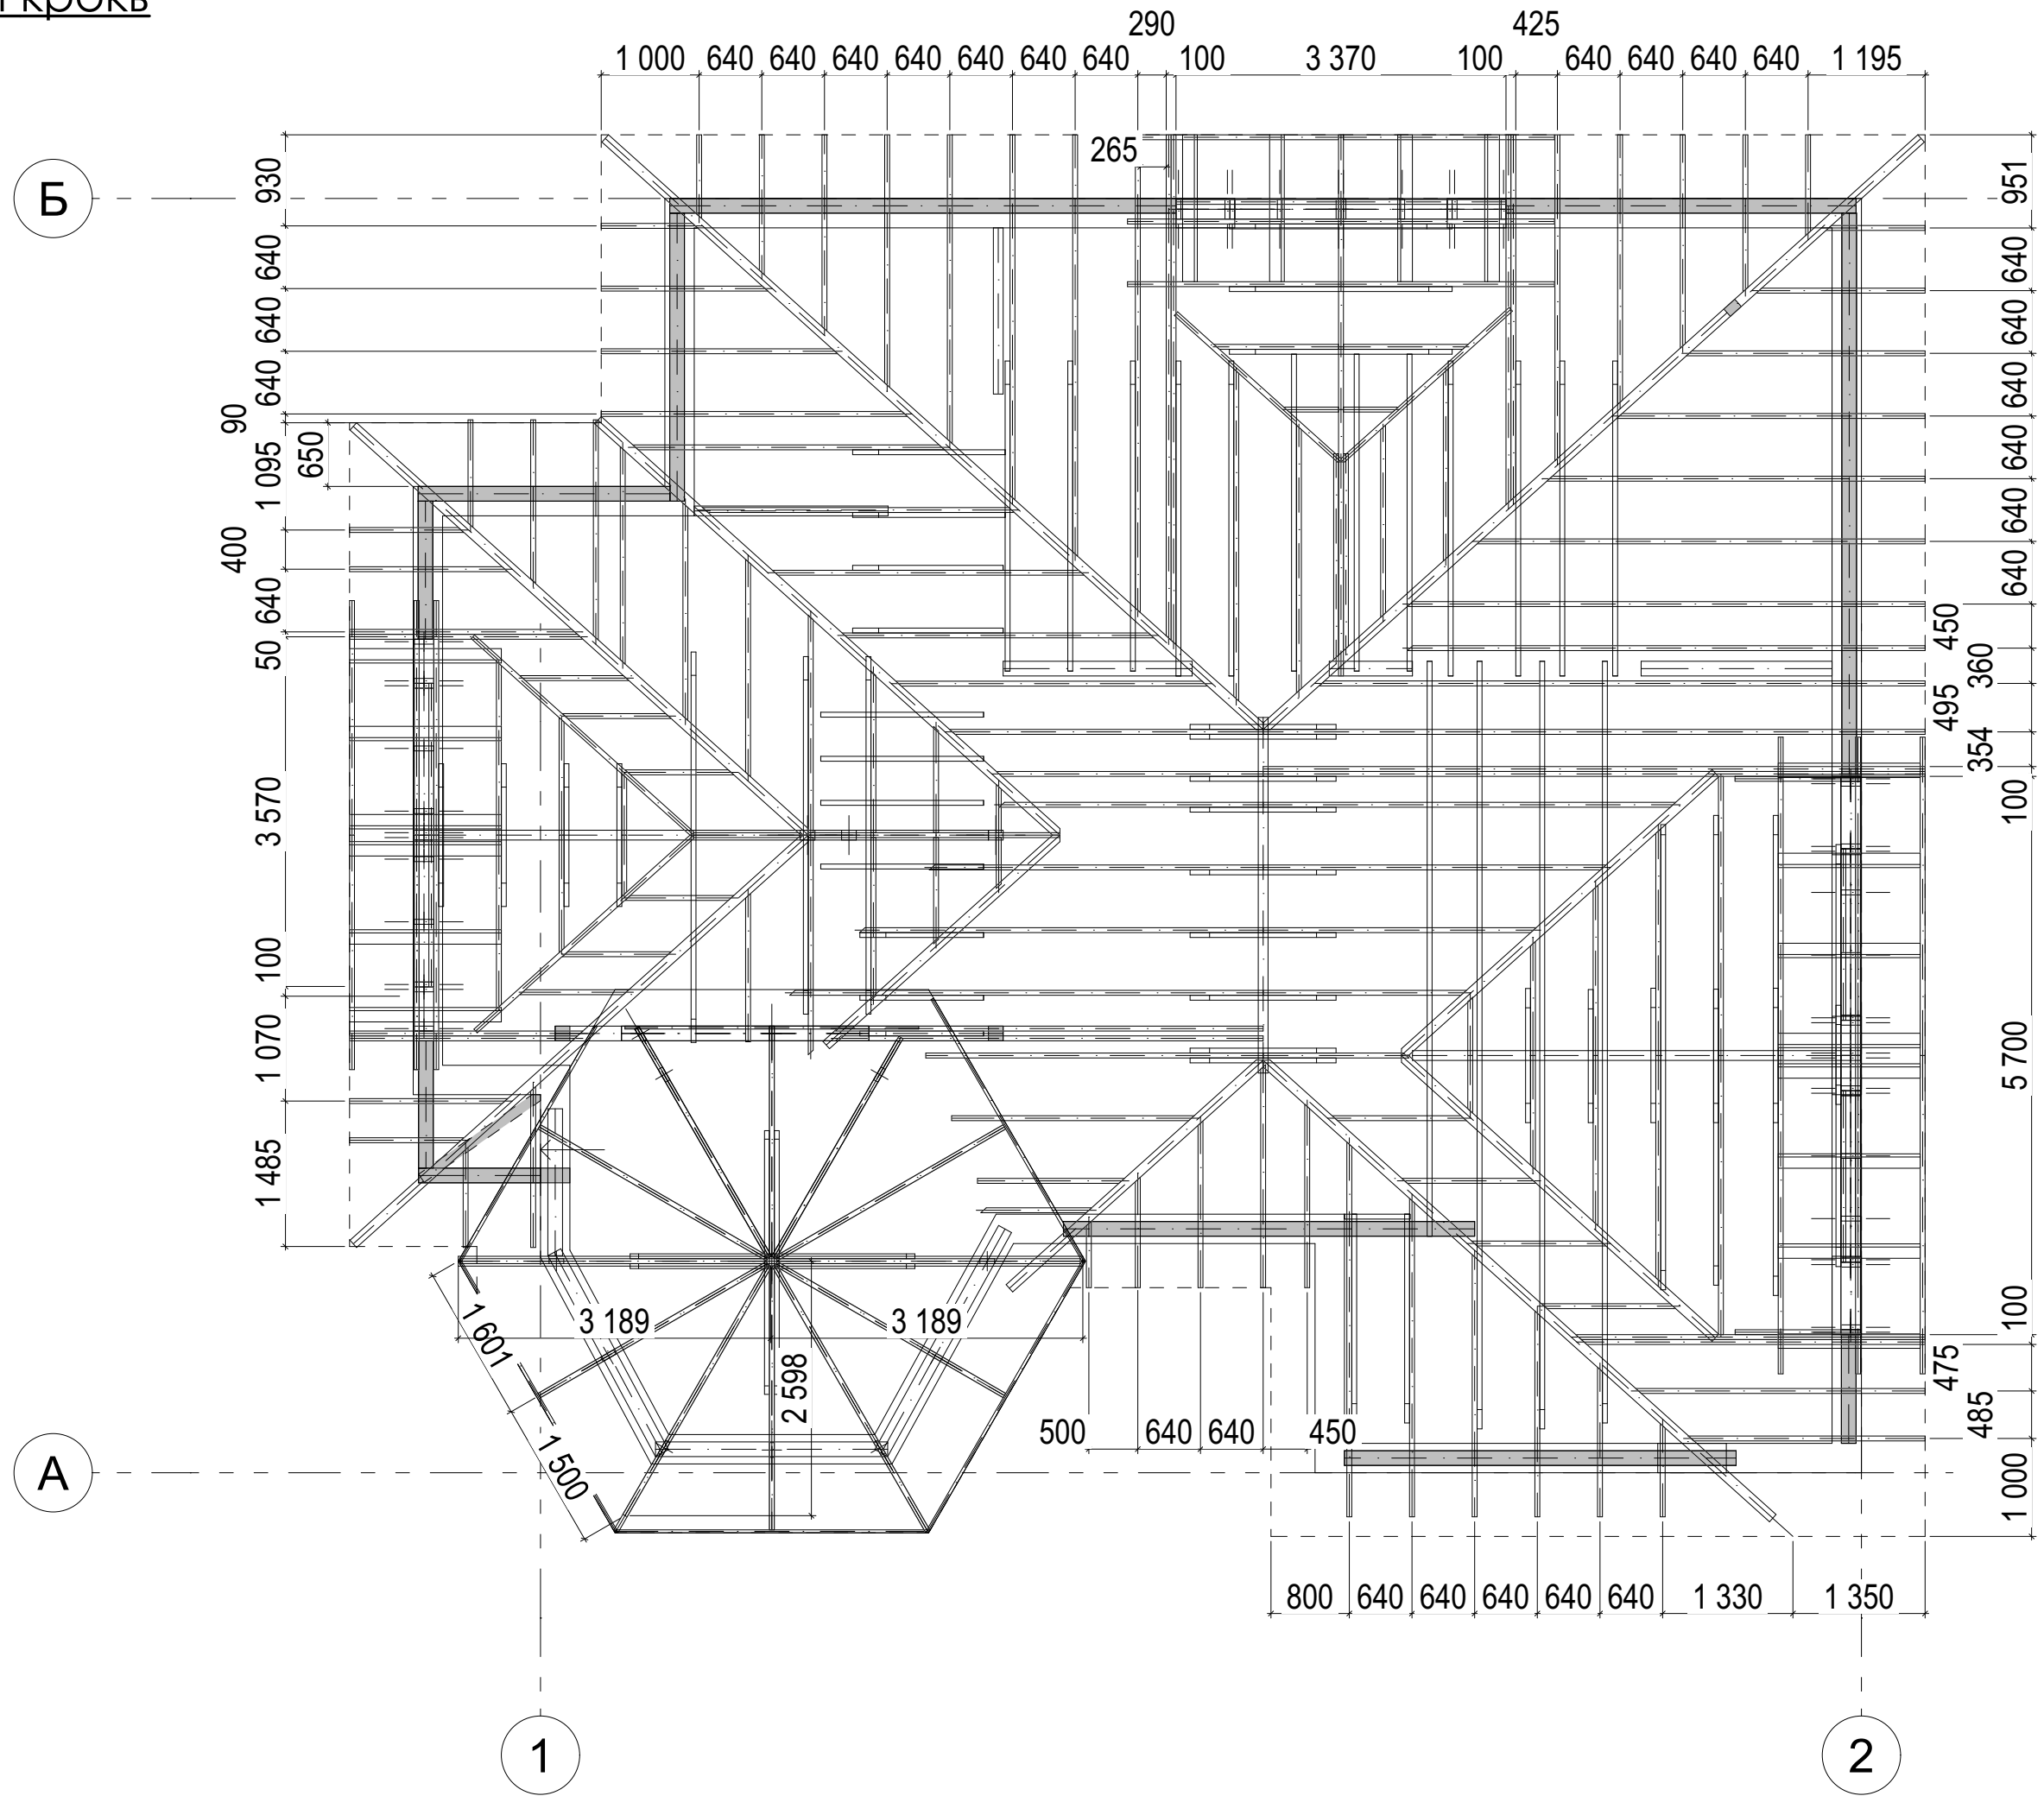


План несучих елементів
каркасу кровлі

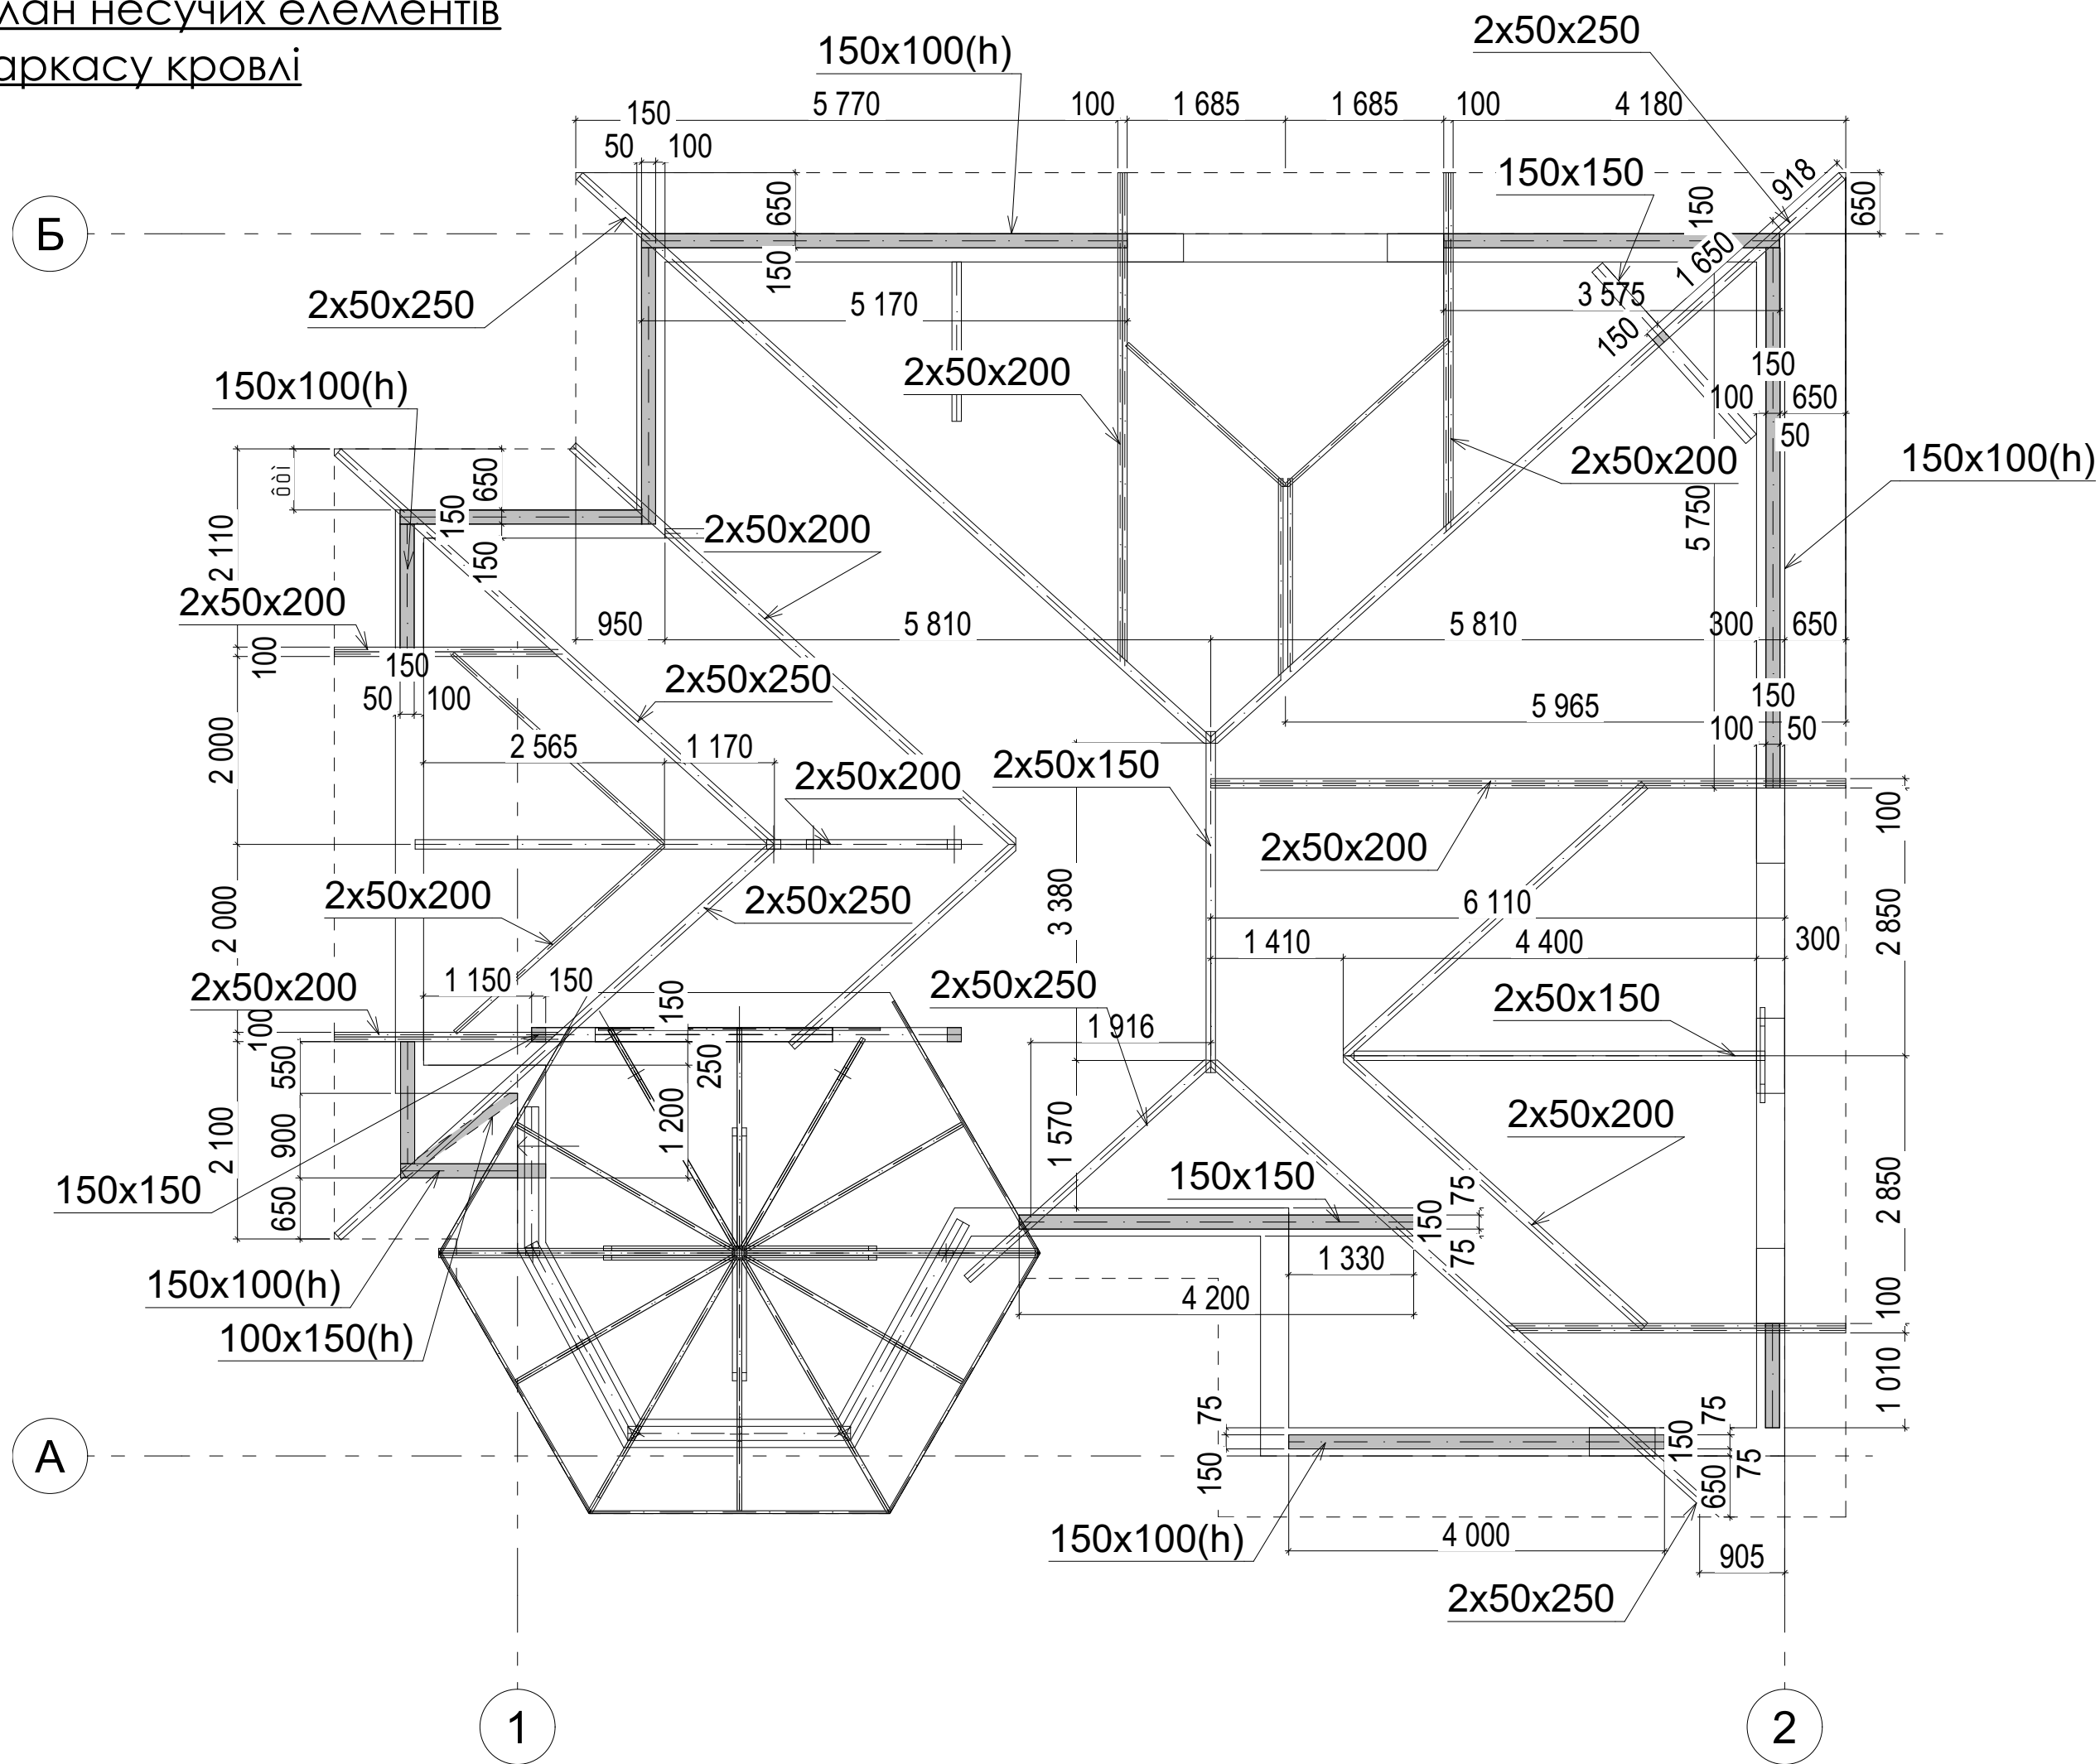


План стін на відм. +3.300

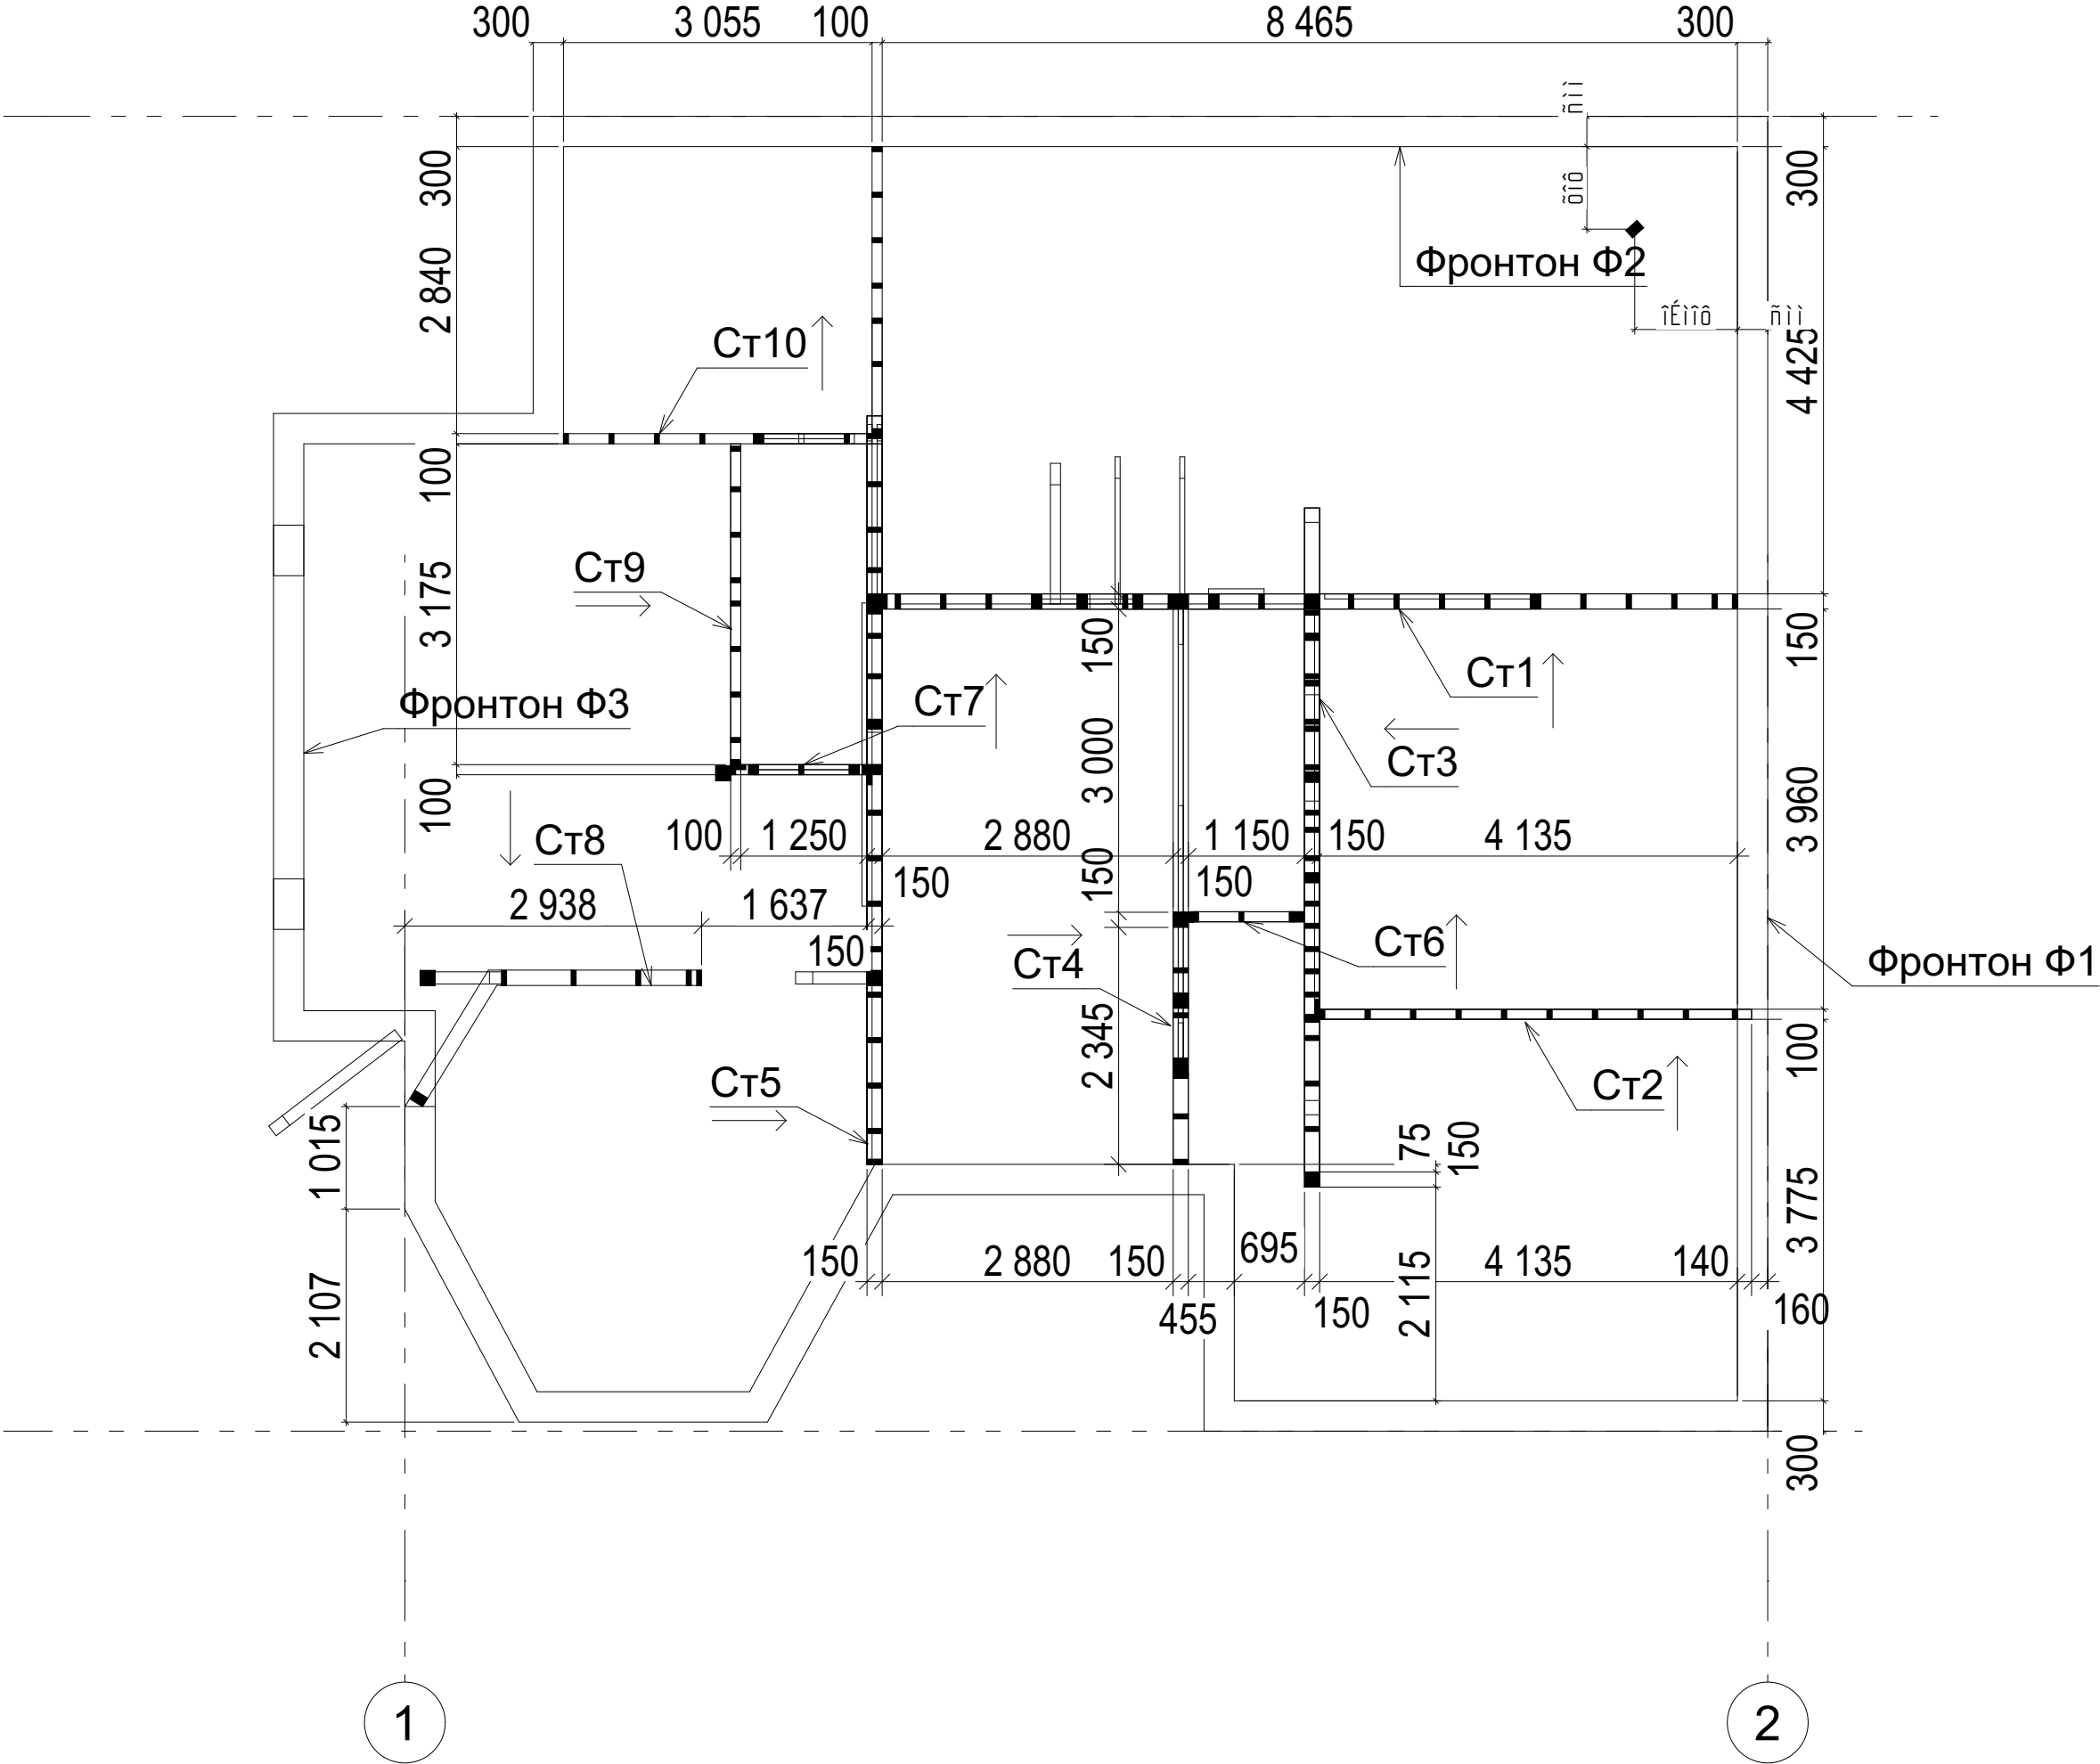


Розріз К1

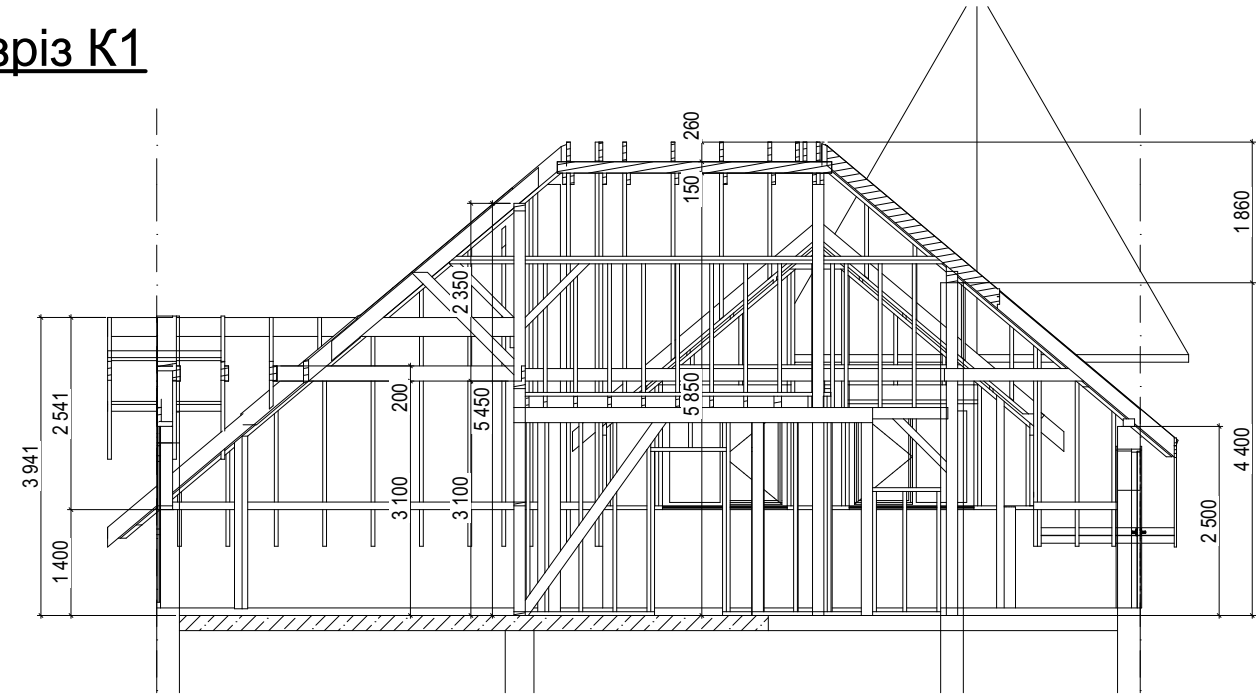




Розріз К2

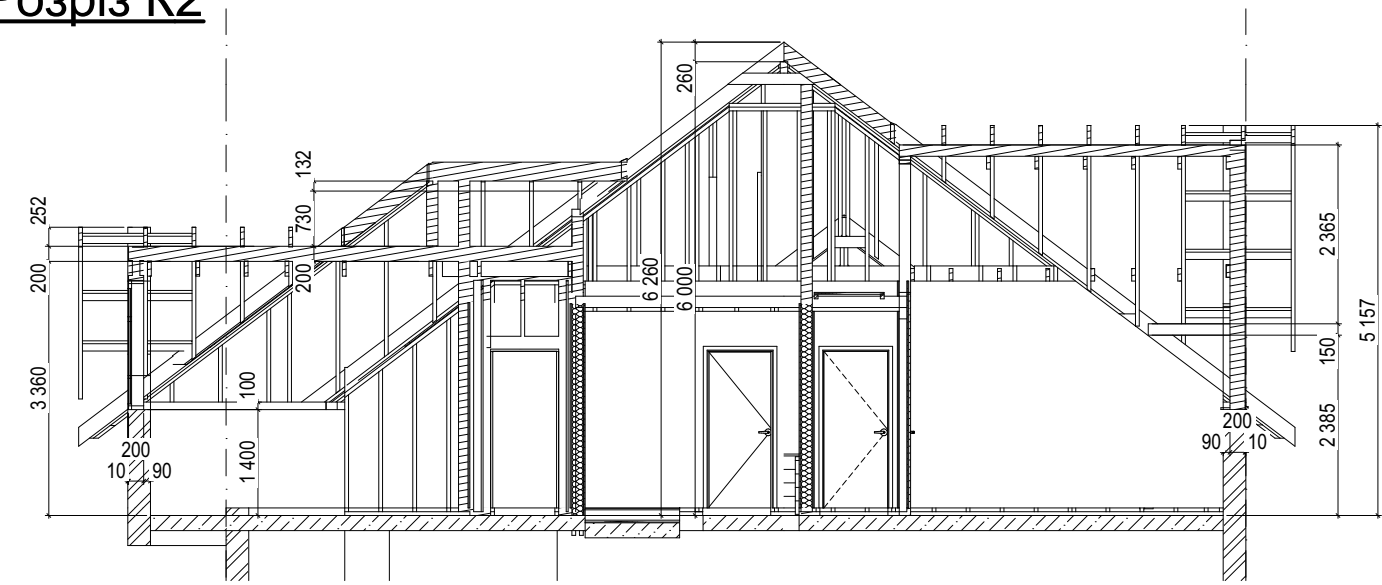


Розріз К3

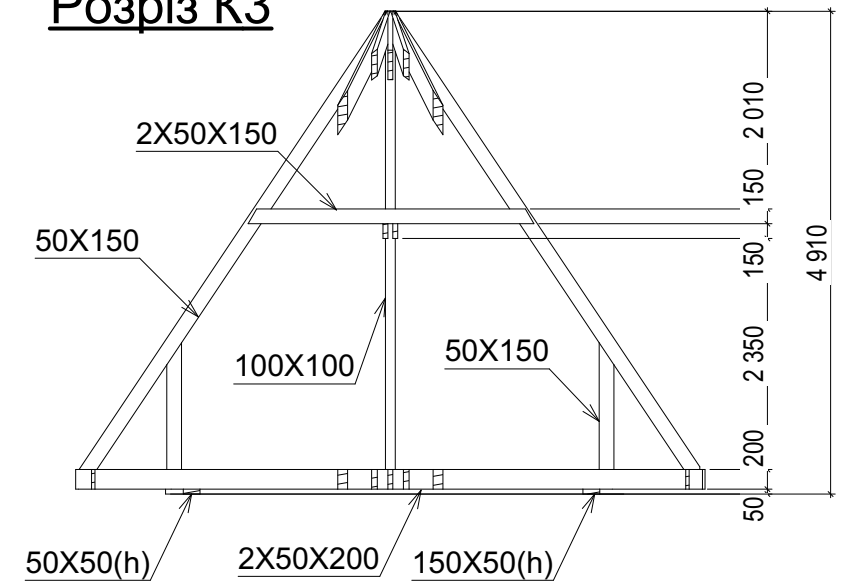



Розріз К4

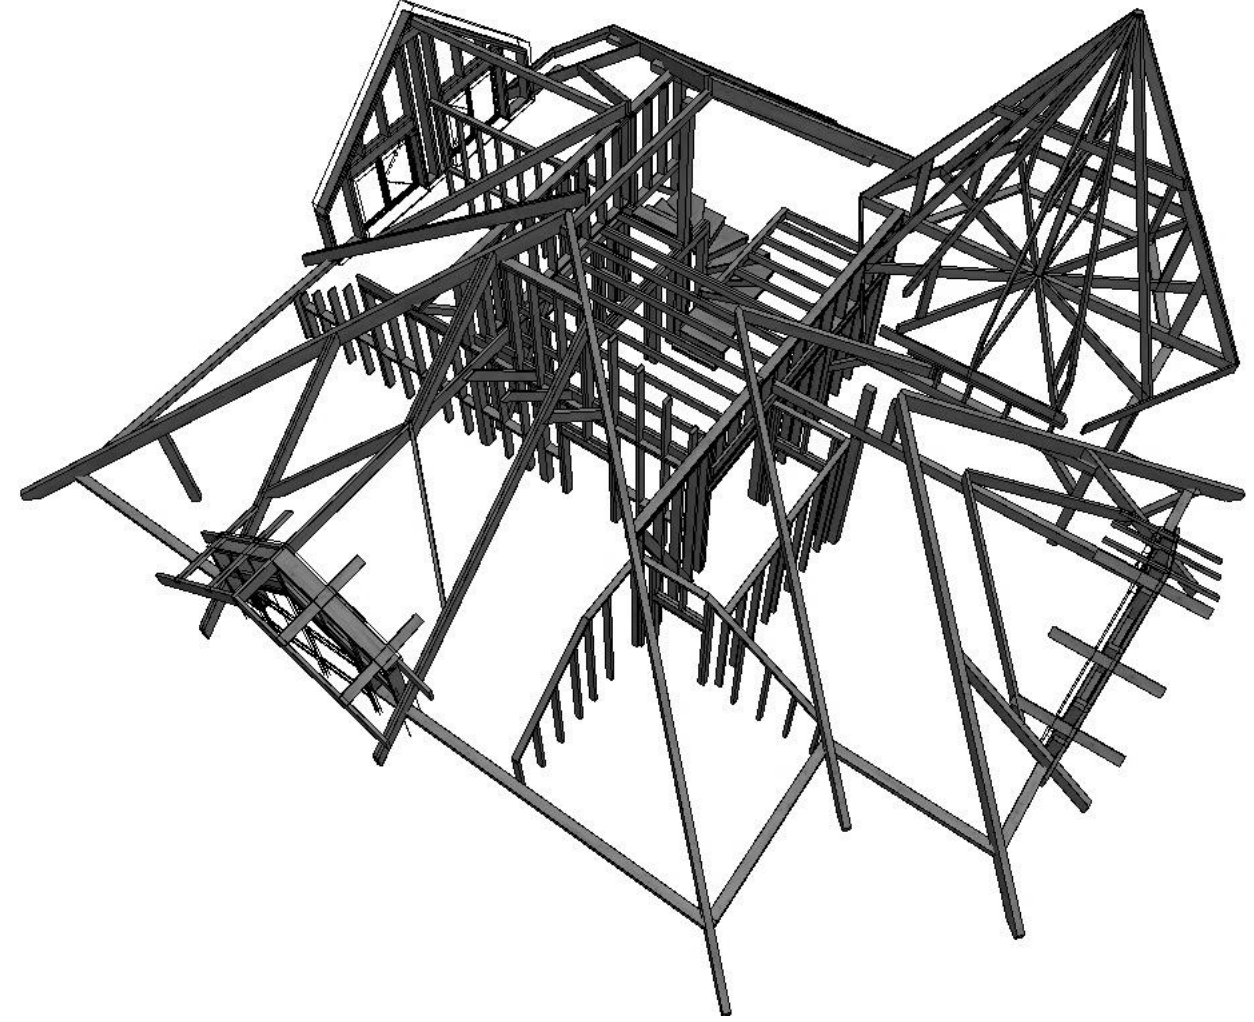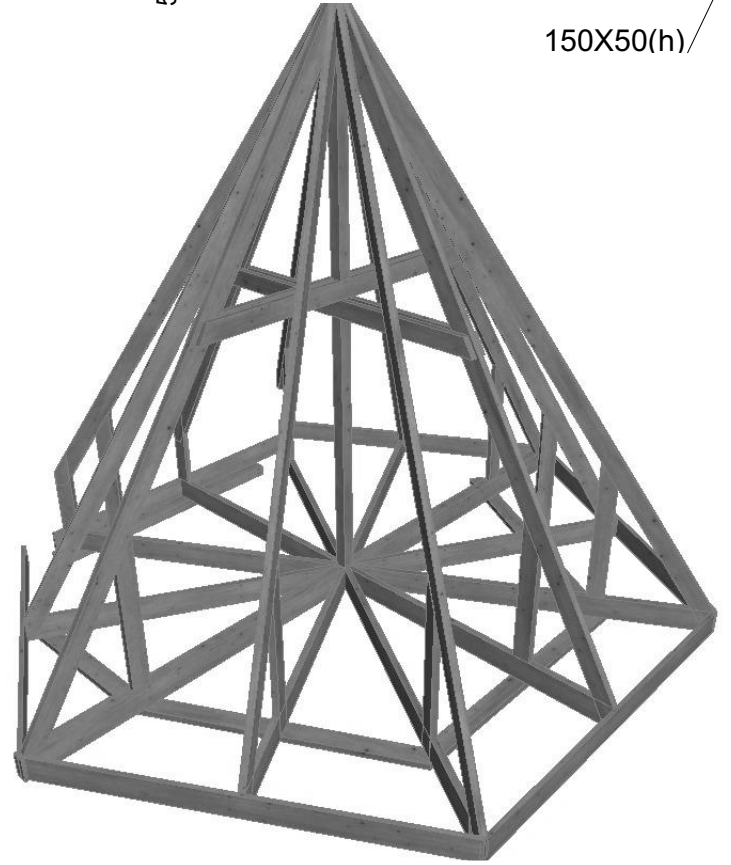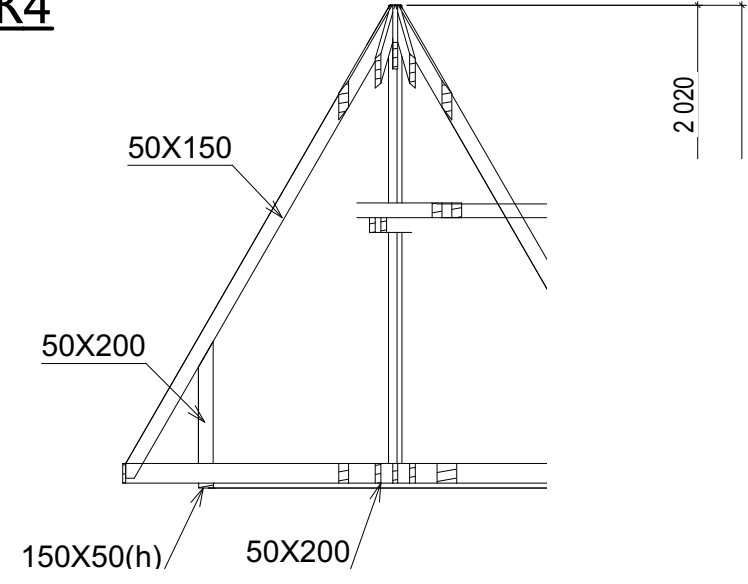

CT 8

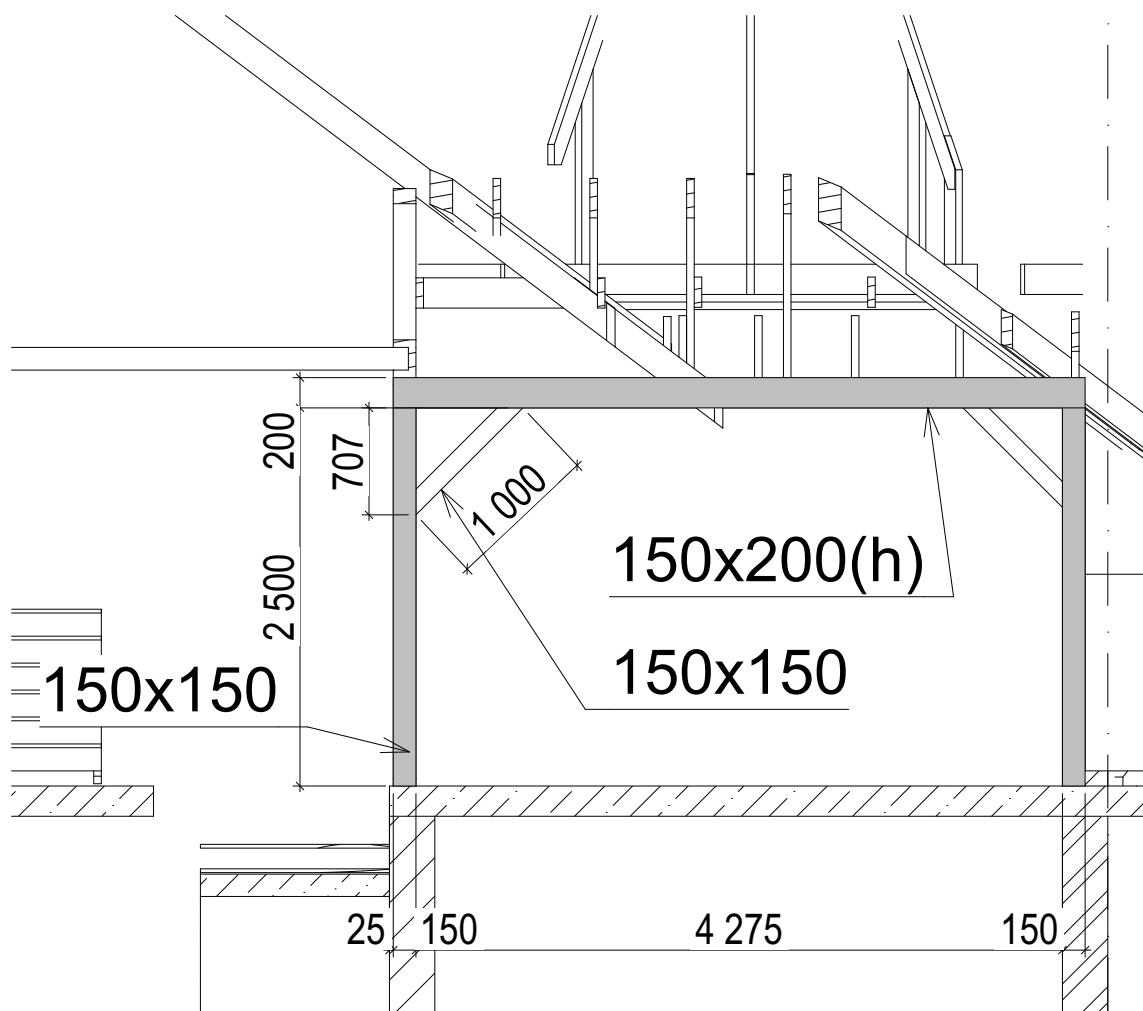

Стіна Ст1

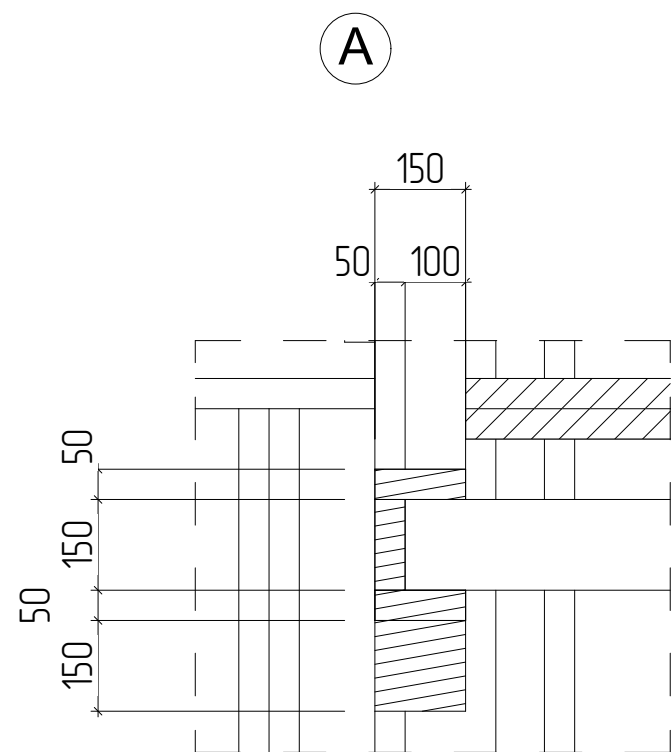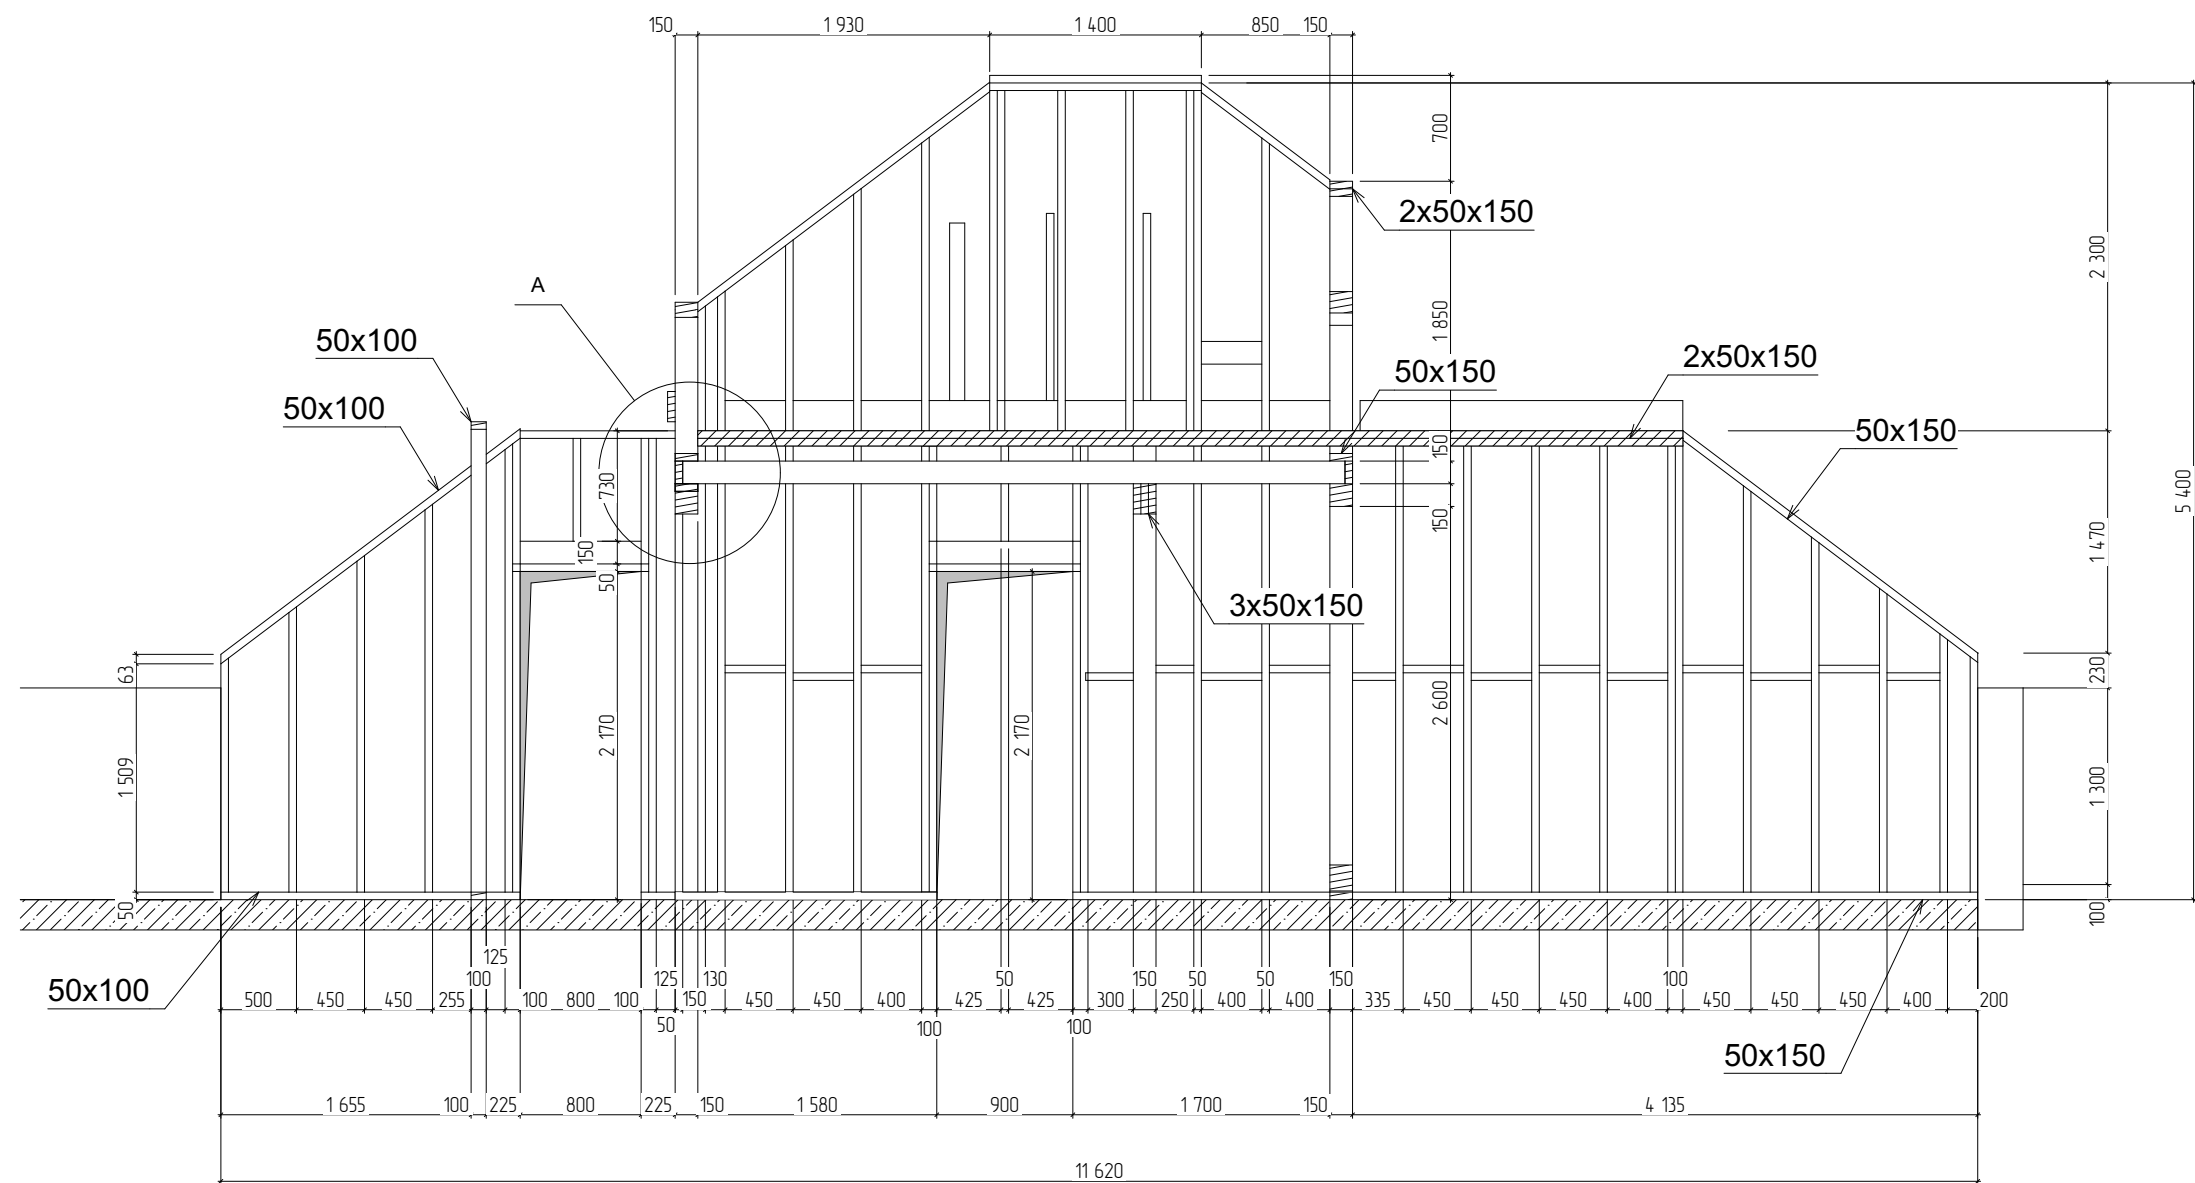


Стіна СТ2

Technical drawing of a window frame assembly. The drawing shows a cross-section of the frame with various dimensions and material specifications.

Key components and dimensions:

- Top profile: 2x50x150
- Side profile: 150x150
- Bottom profile: 50x150
- Base profile: 50x100
- Glass pane: 2x50x100
- Dimensions:
 - Overall height: 2600
 - Overall width: 2830
 - Height of the main frame section: 2170
 - Height of the glass pane: 2170
 - Height of the base section: 200
 - Height of the side section: 2500
 - Height of the top section: 900
 - Height of the bottom section: 100
 - Height of the glass pane section: 150
 - Height of the base section: 50
 - Height of the side section: 150
 - Height of the top section: 150
 - Height of the bottom section: 100
 - Height of the glass pane section: 150
 - Height of the base section: 50
 - Height of the side section: 150
 - Height of the top section: 150

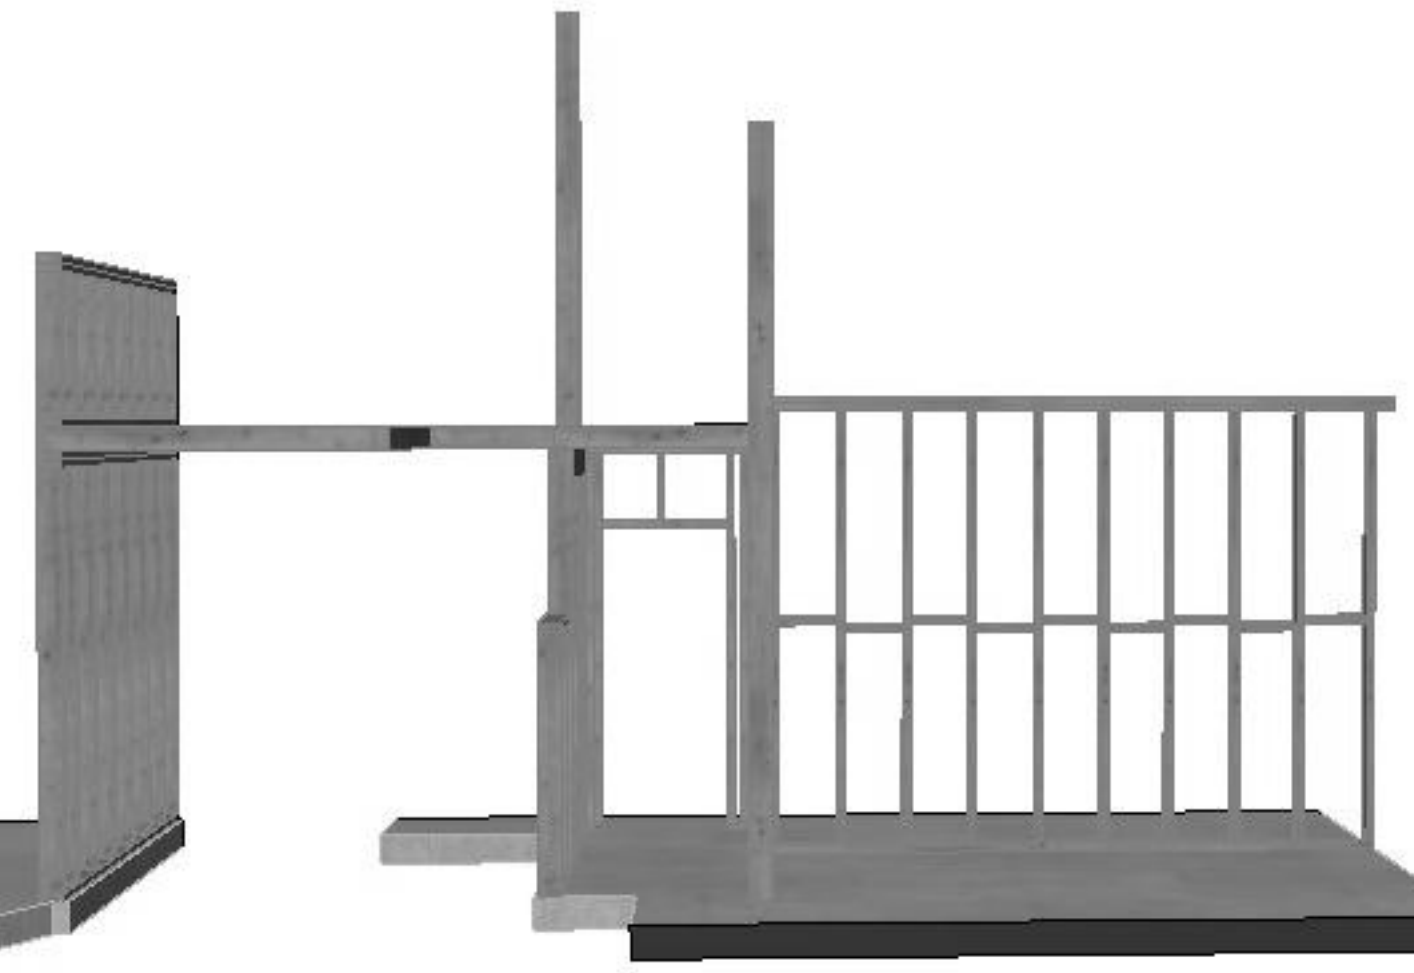

Фронтон Ф1

2x50x150

50x150

50x200

2x50x150

50x100

3x50x150

50x150

50x150

3x50x200

3x50x150

50x150

50x150

50x150

150

3 000

150

450

200

150

495

150

400

400

50

50

50

1 590

50

2 550

200

2 950

100

200


100

2 050



150

2 950



150

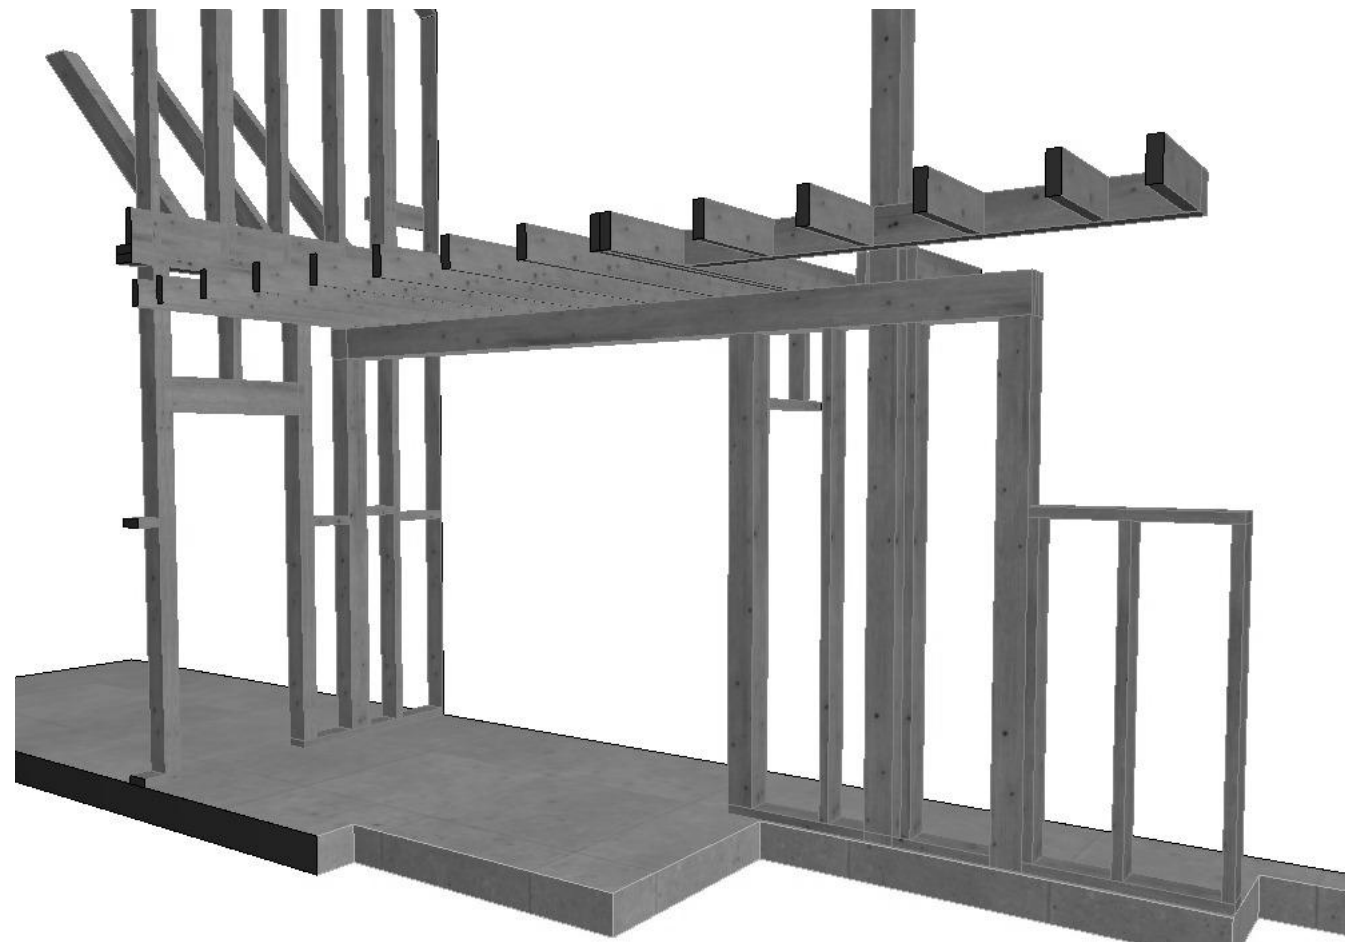



Стіна Ст3

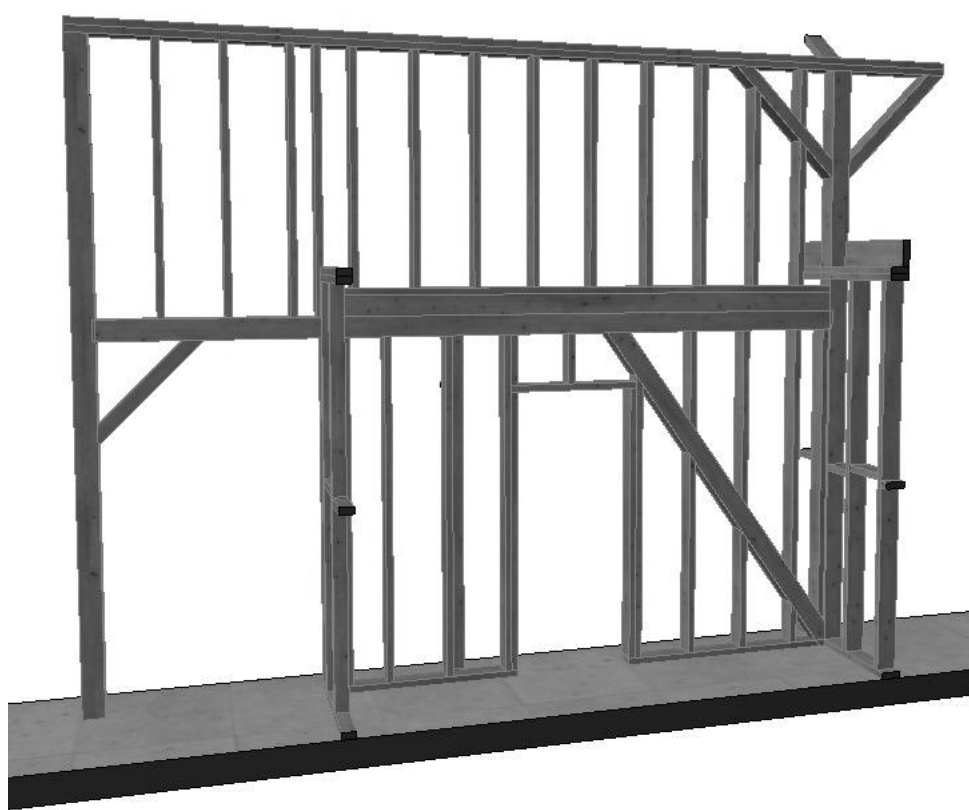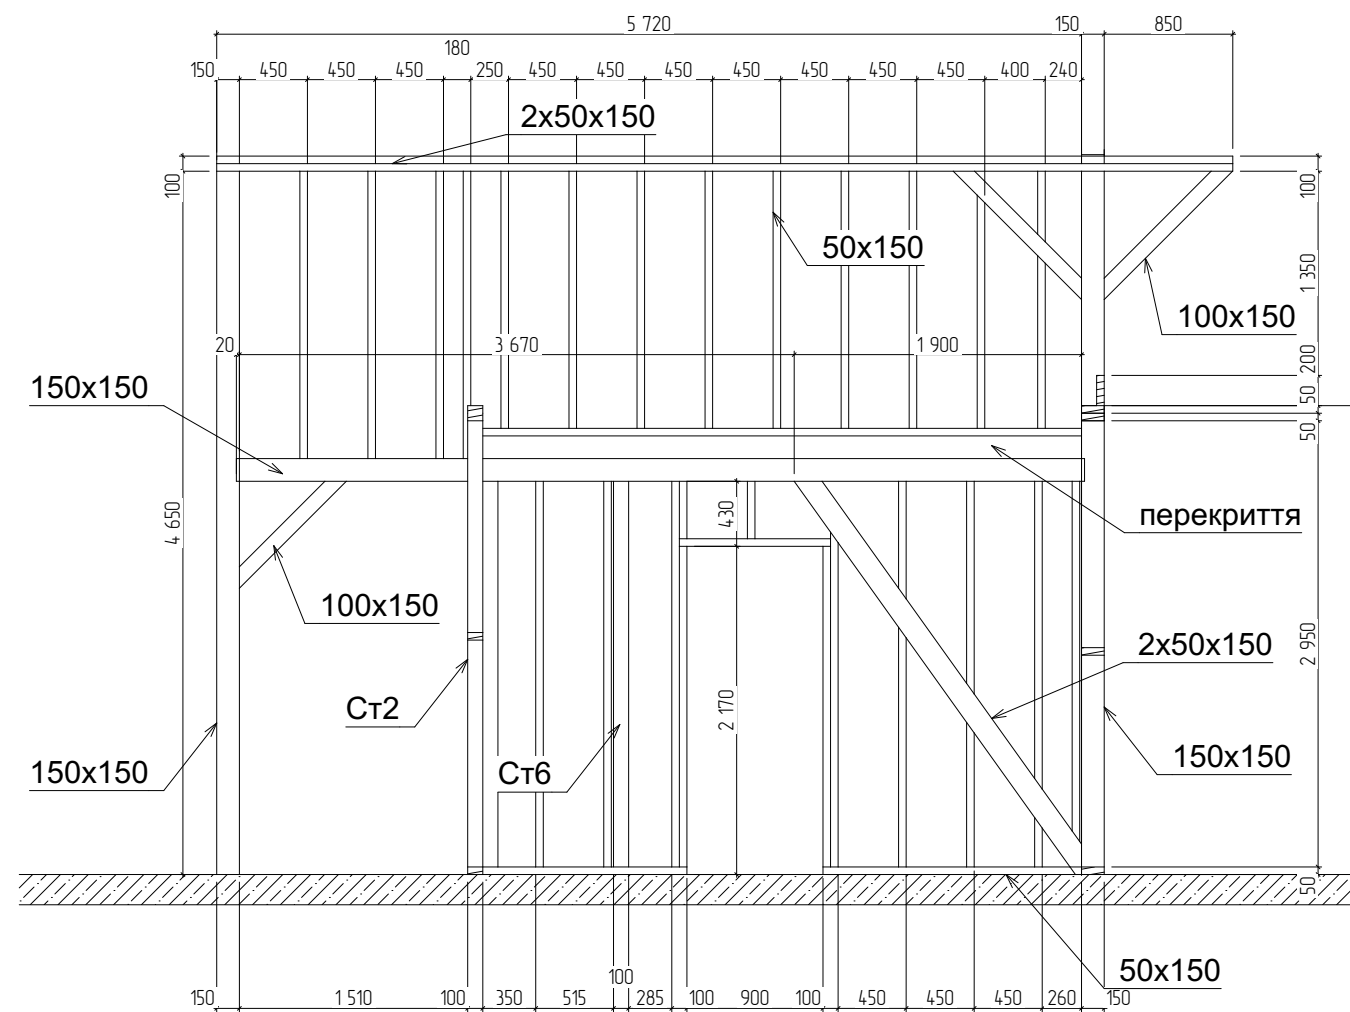


Стіна Ст6

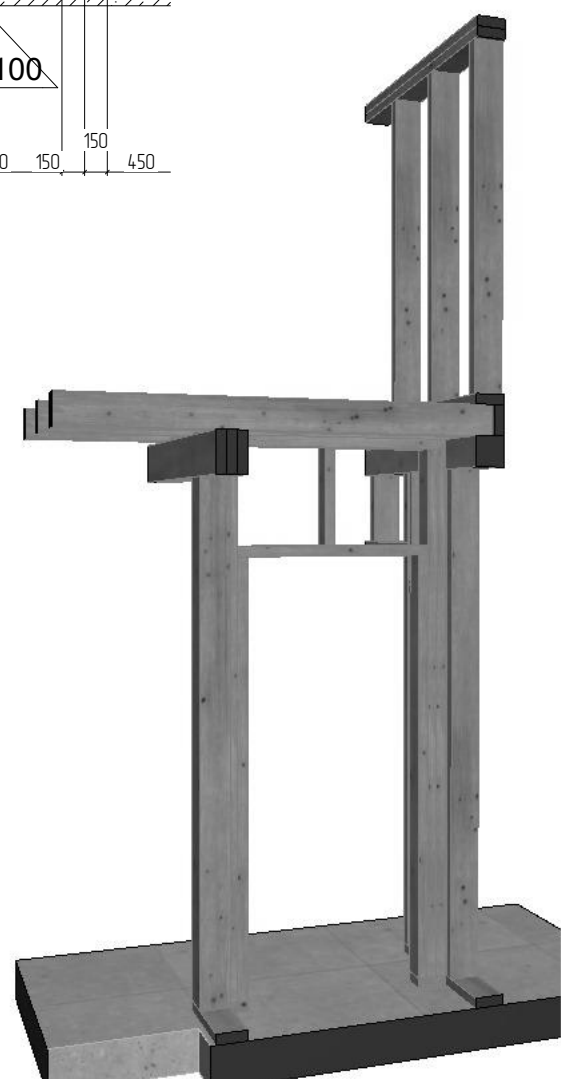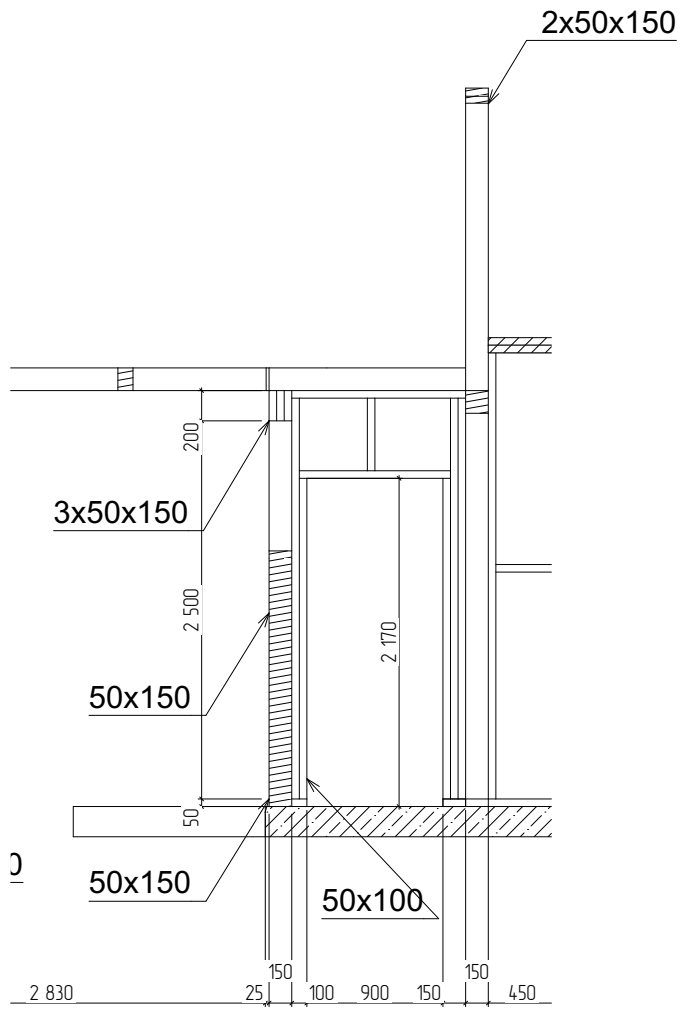


Стіна Ст5



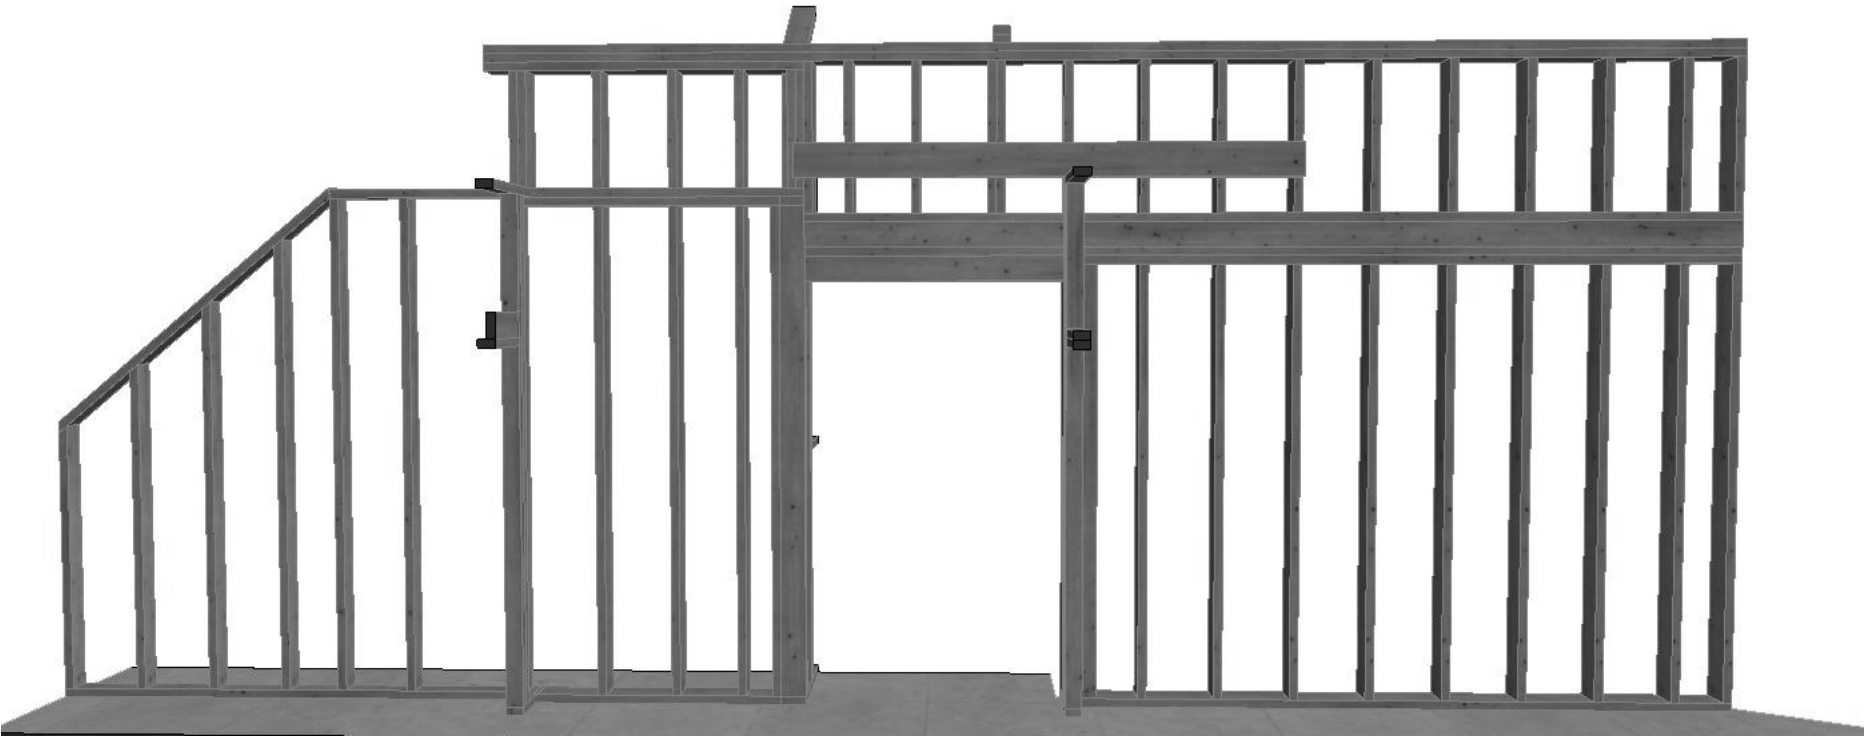
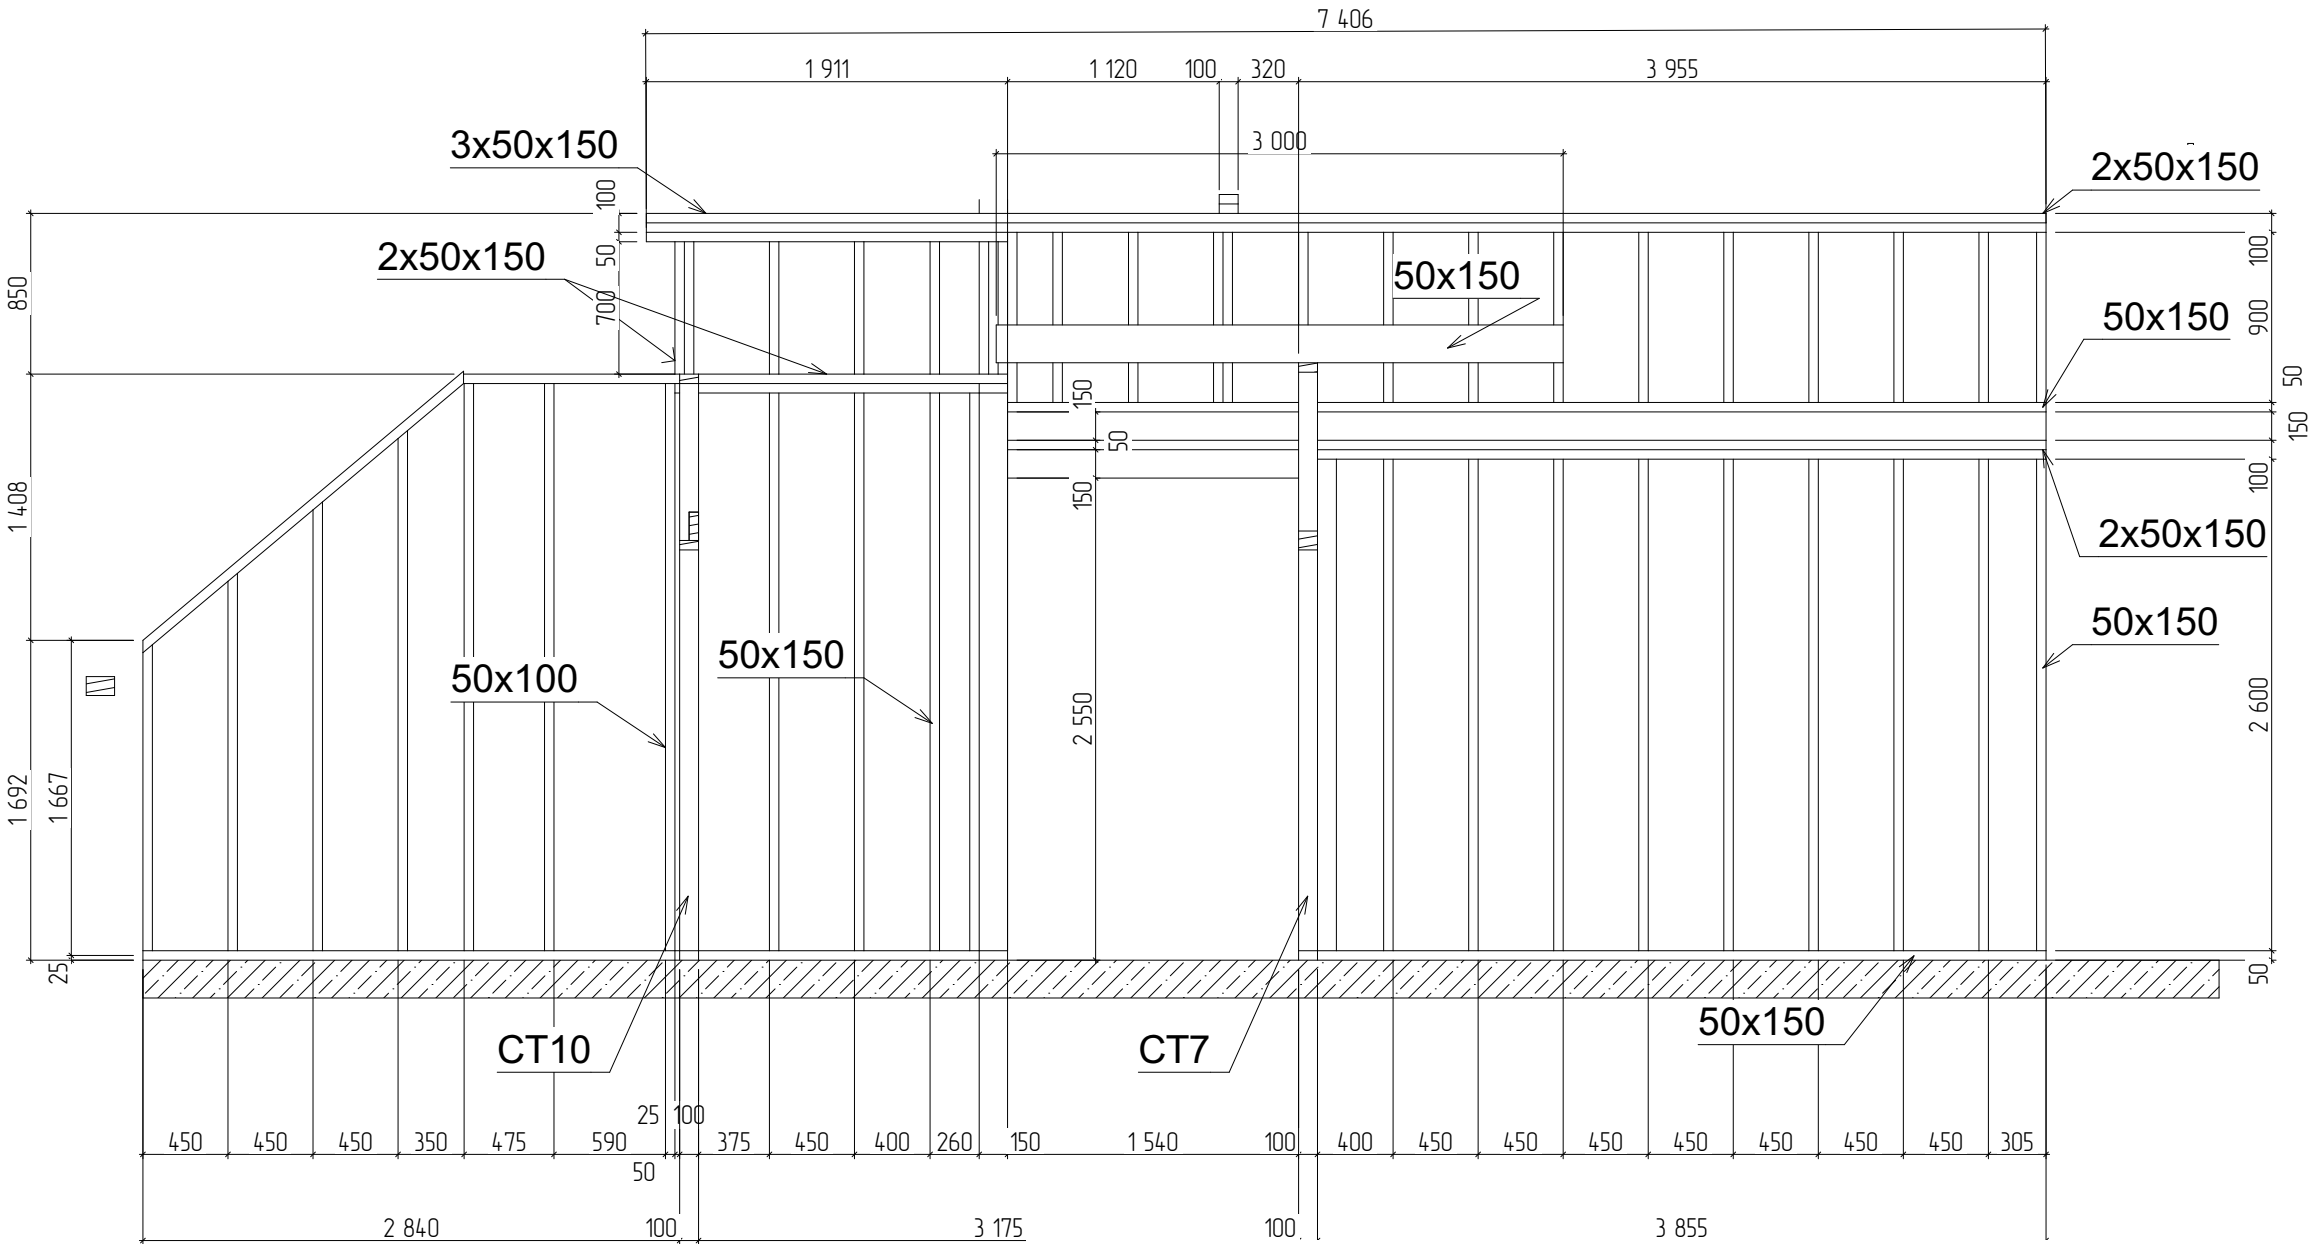


Стіна Ст9


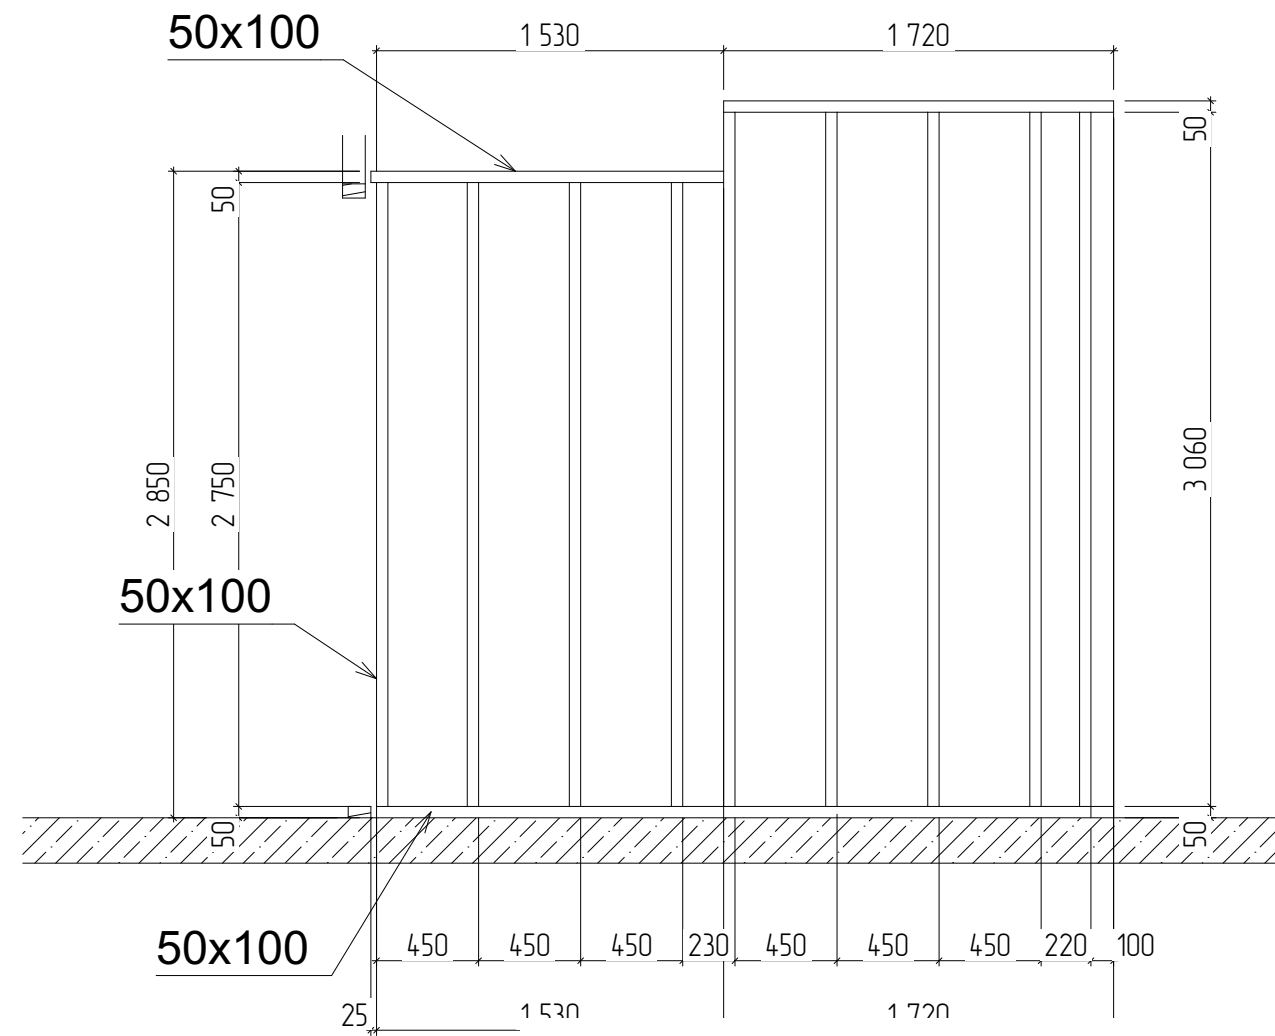


Стіна Ст10

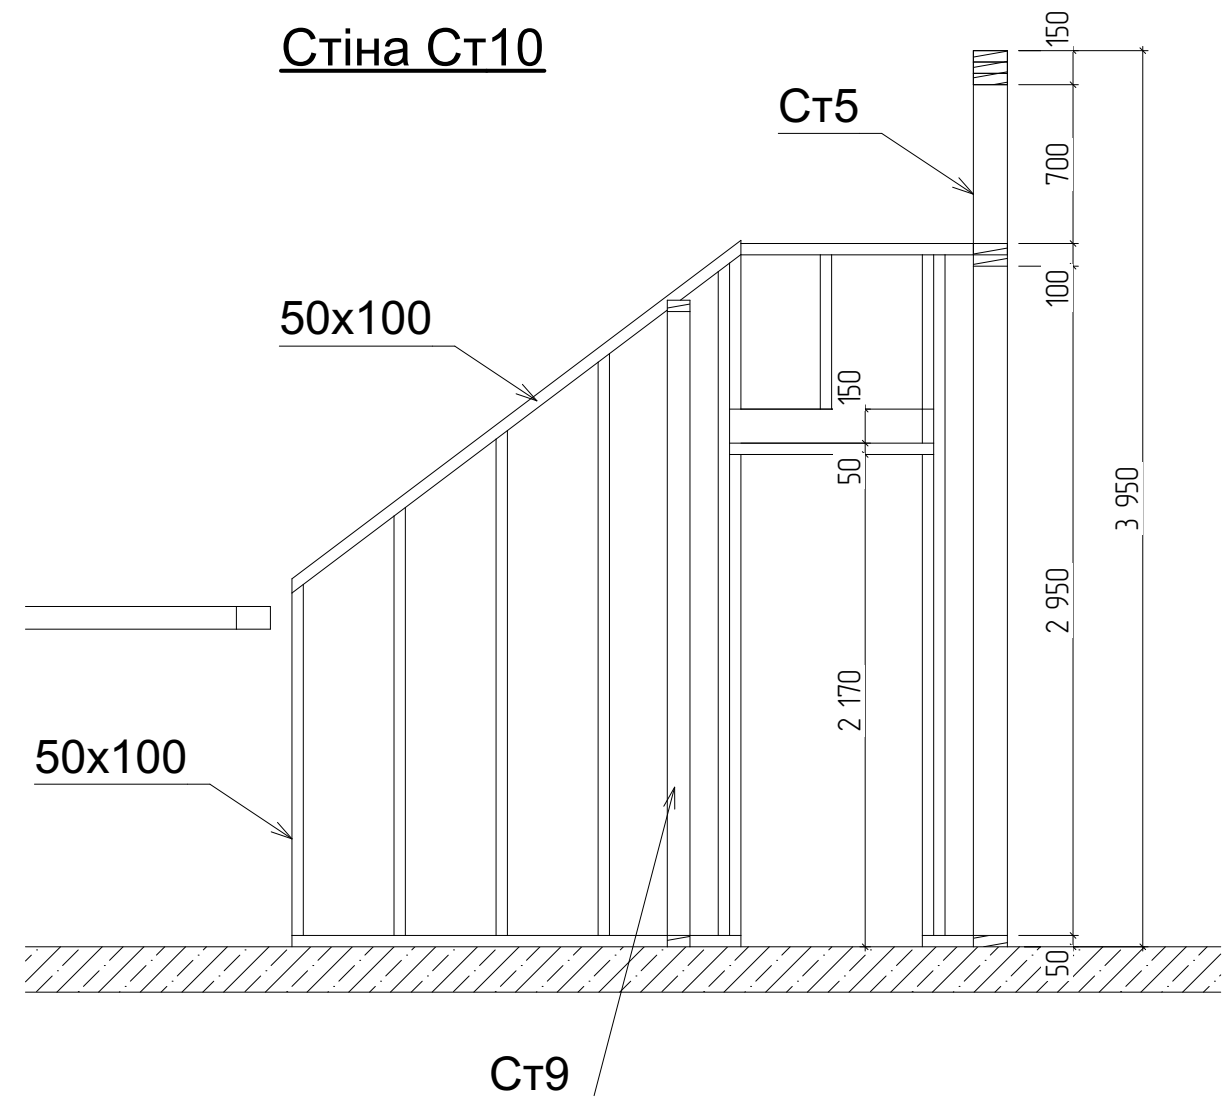

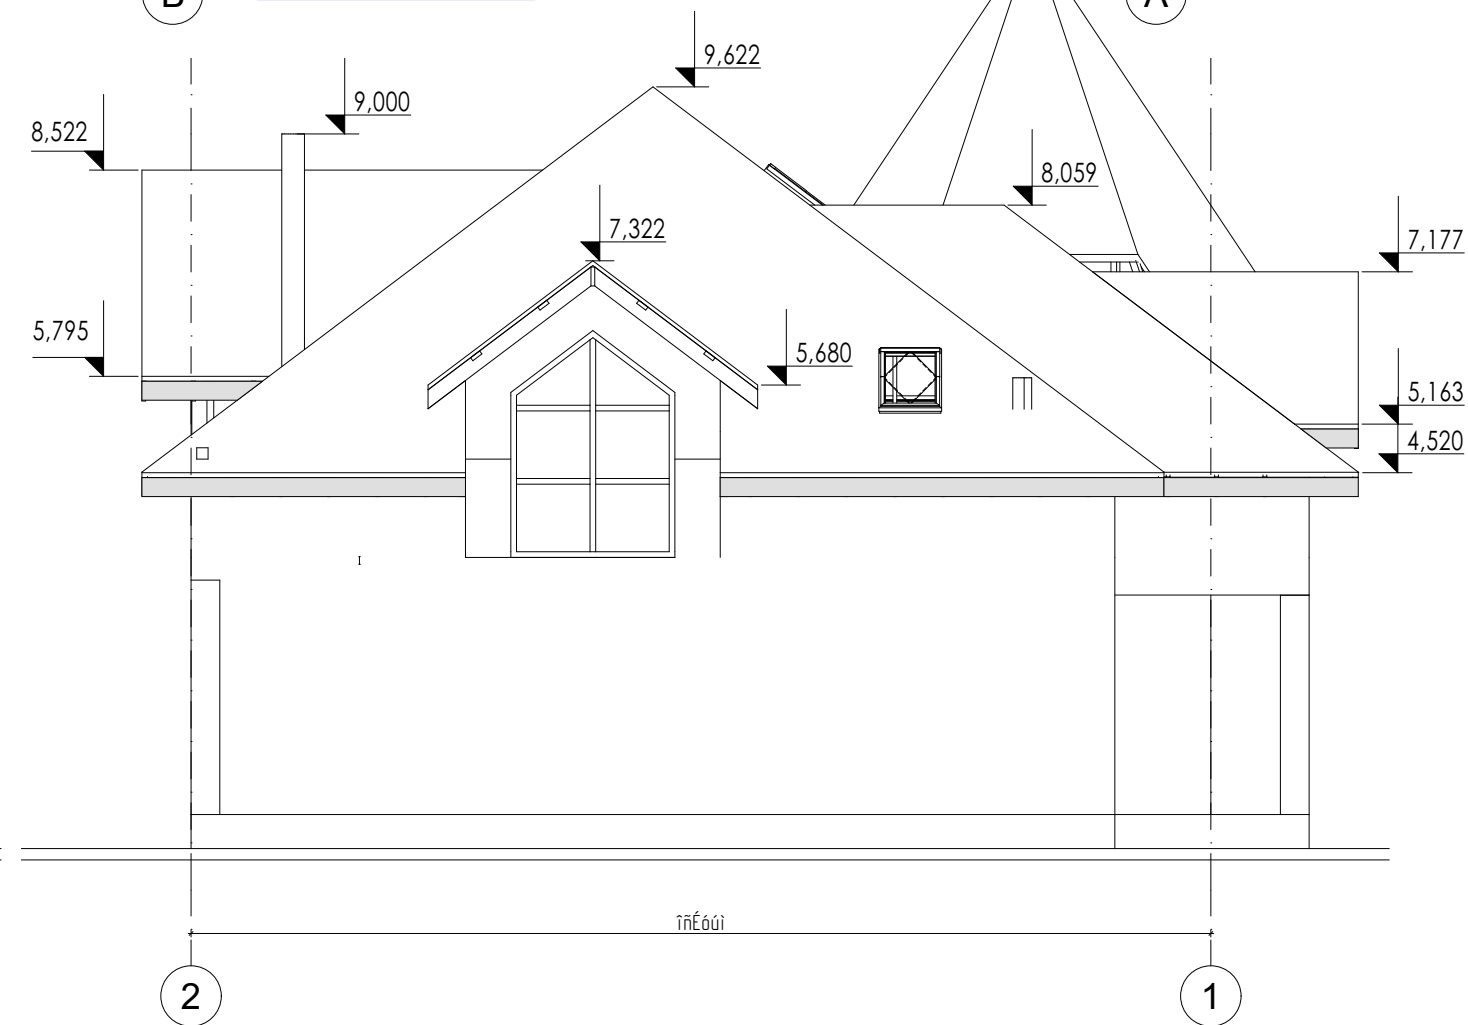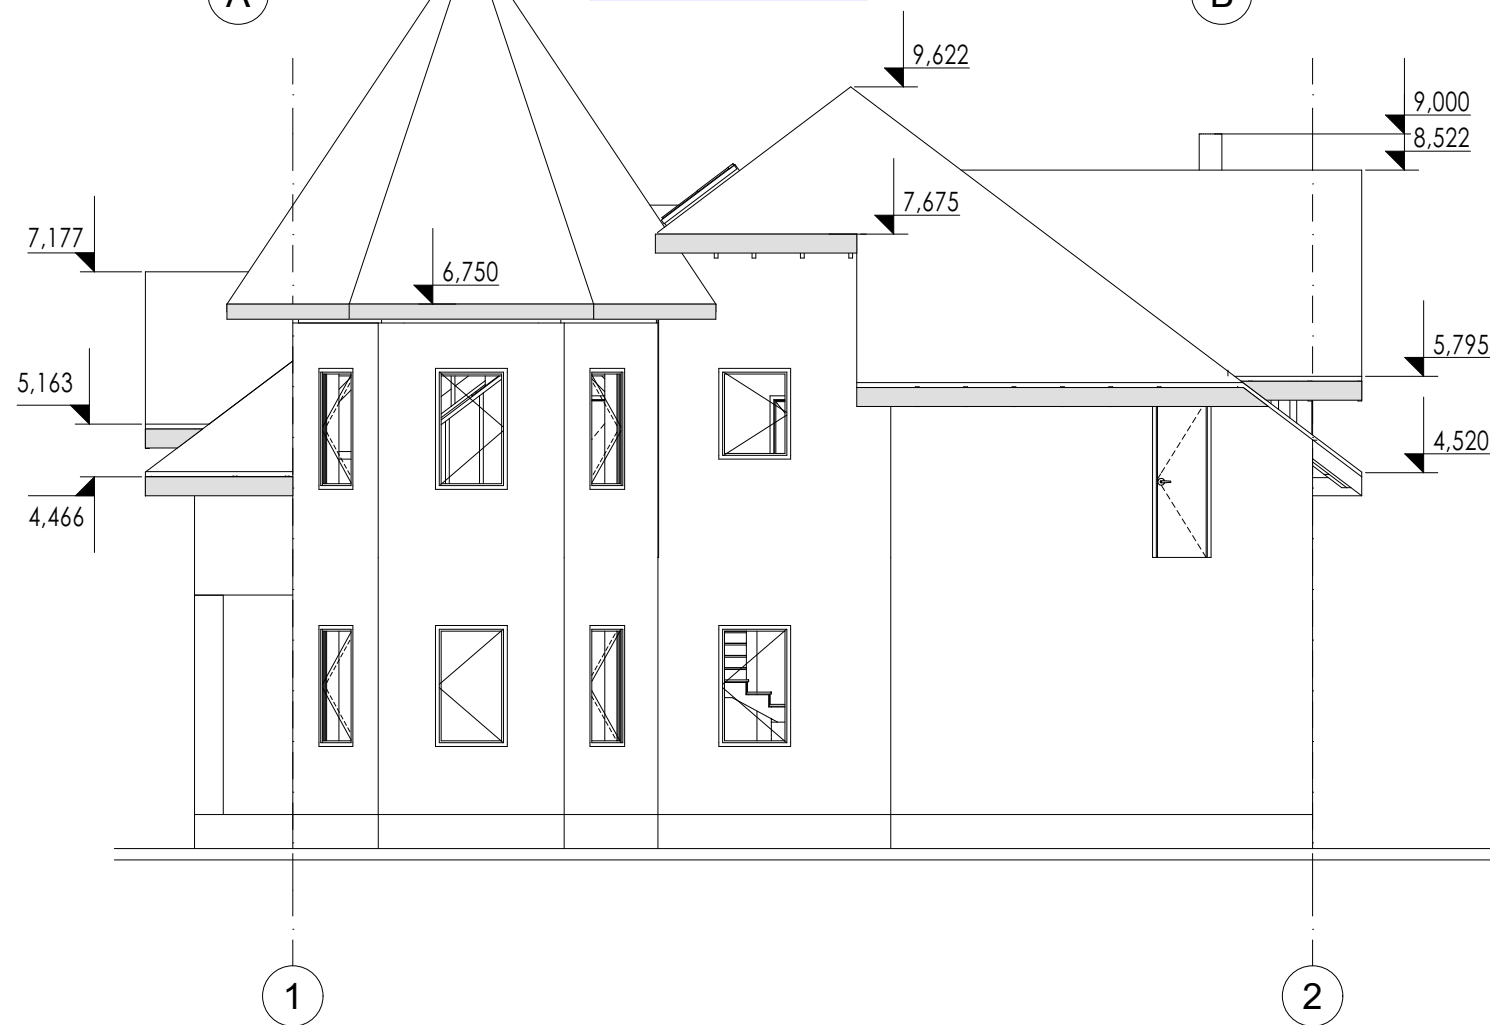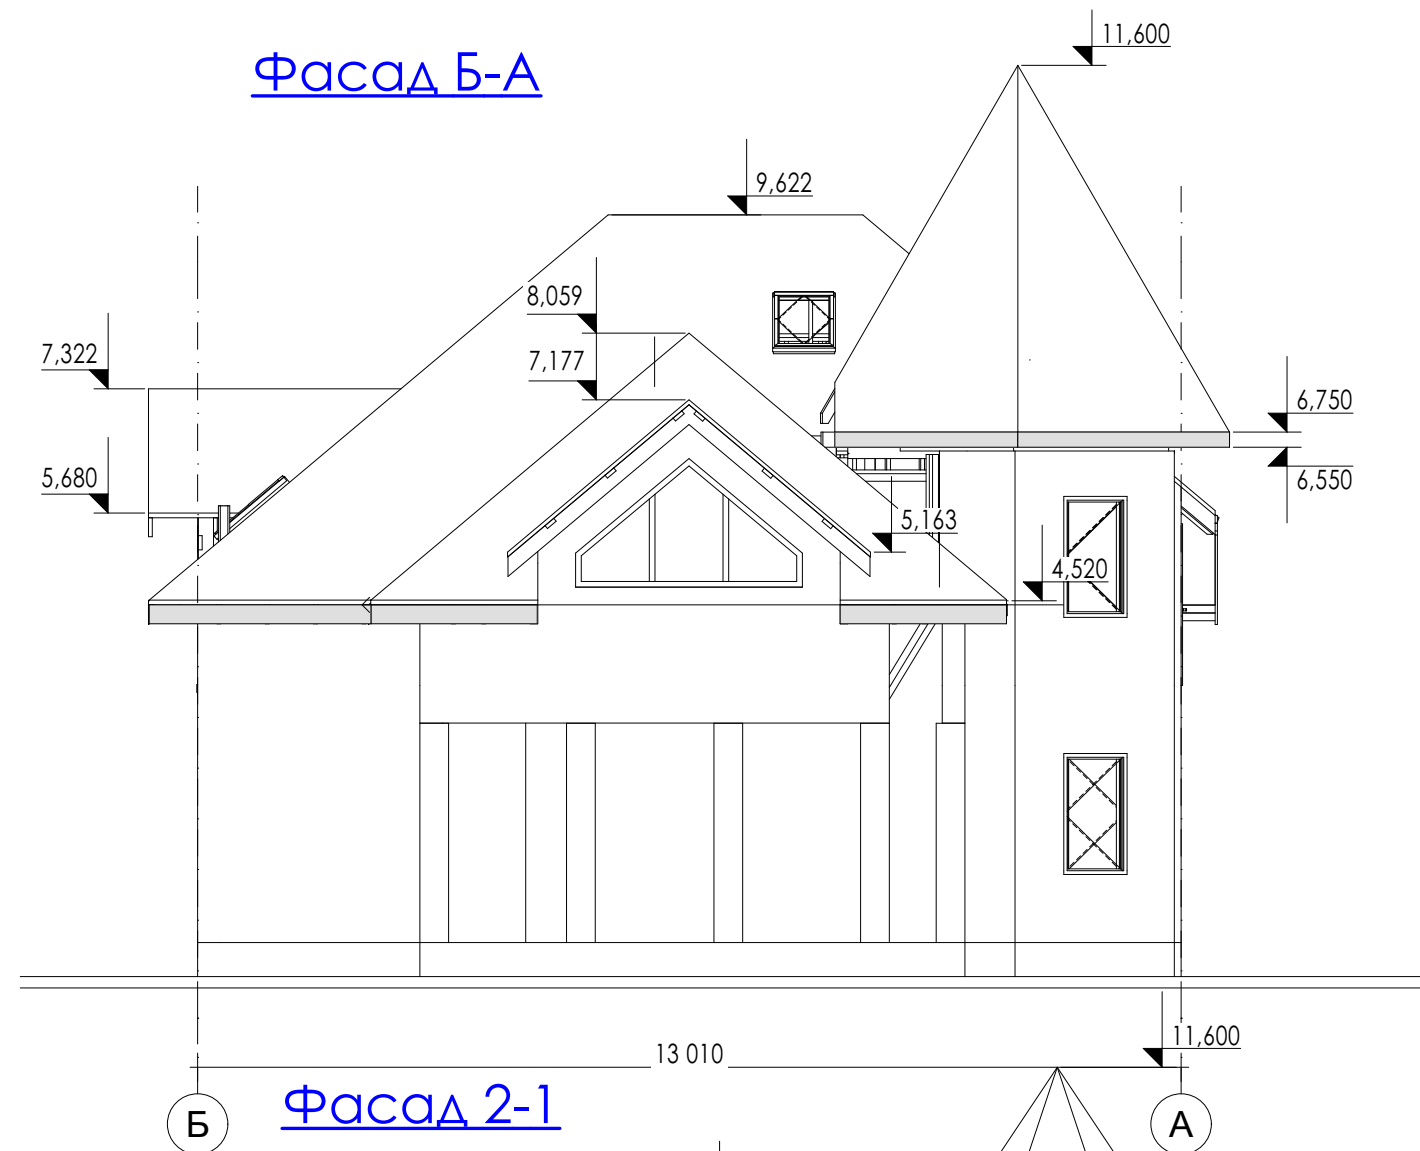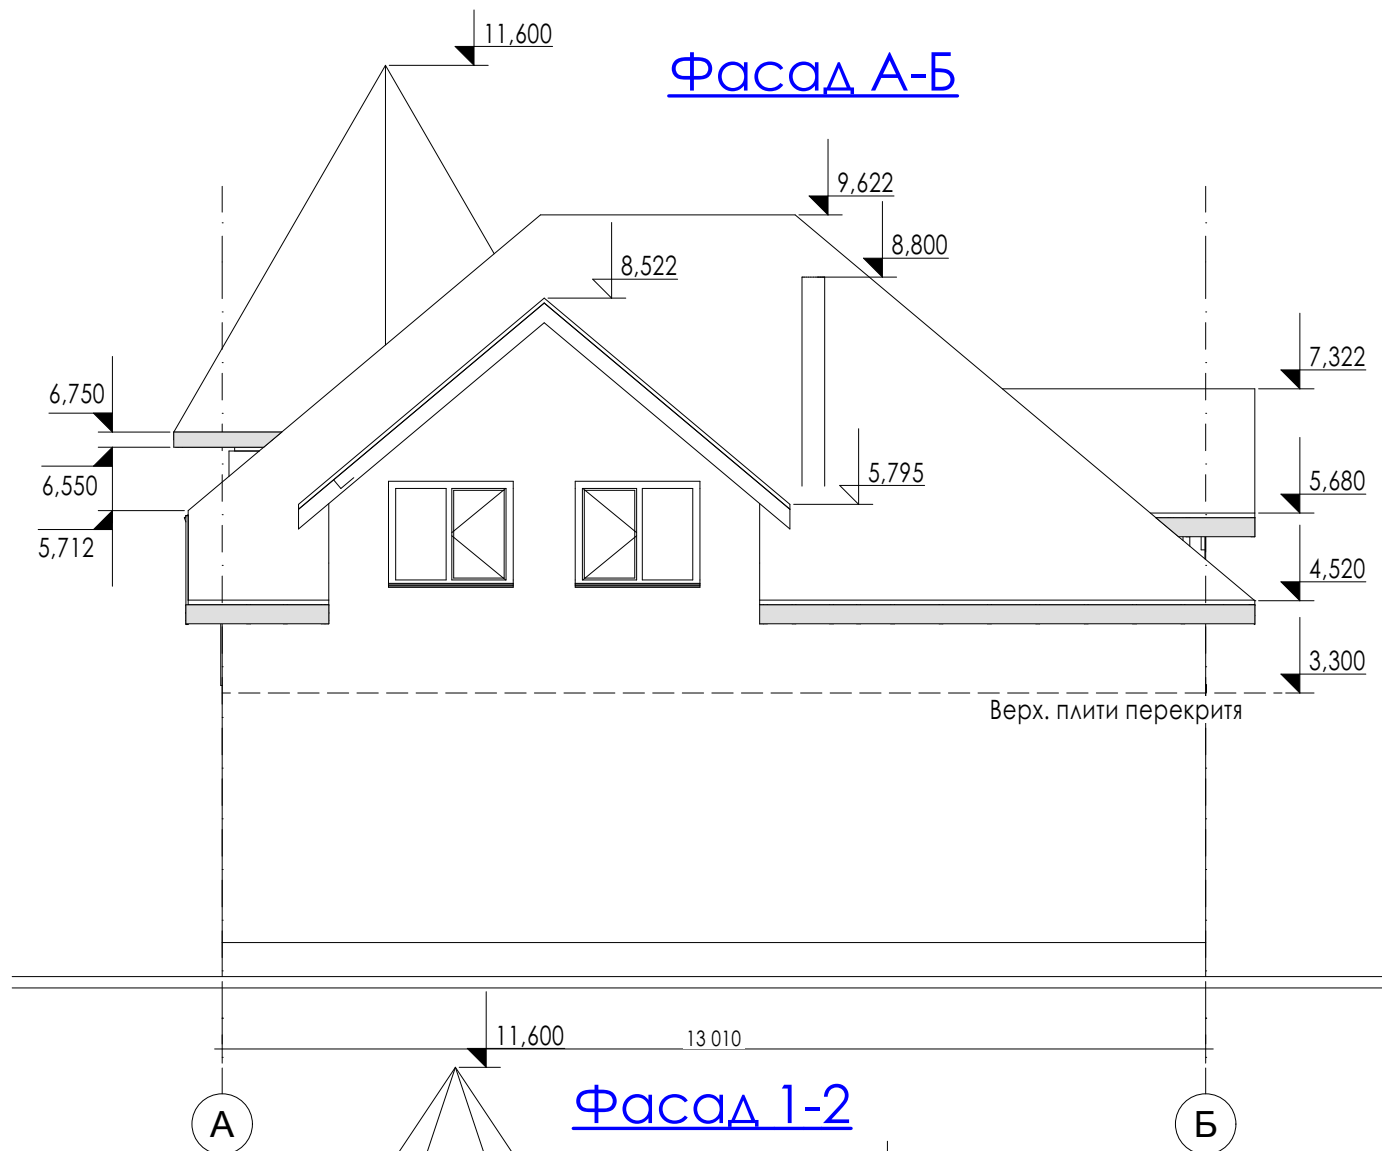

Фронтон Ф2

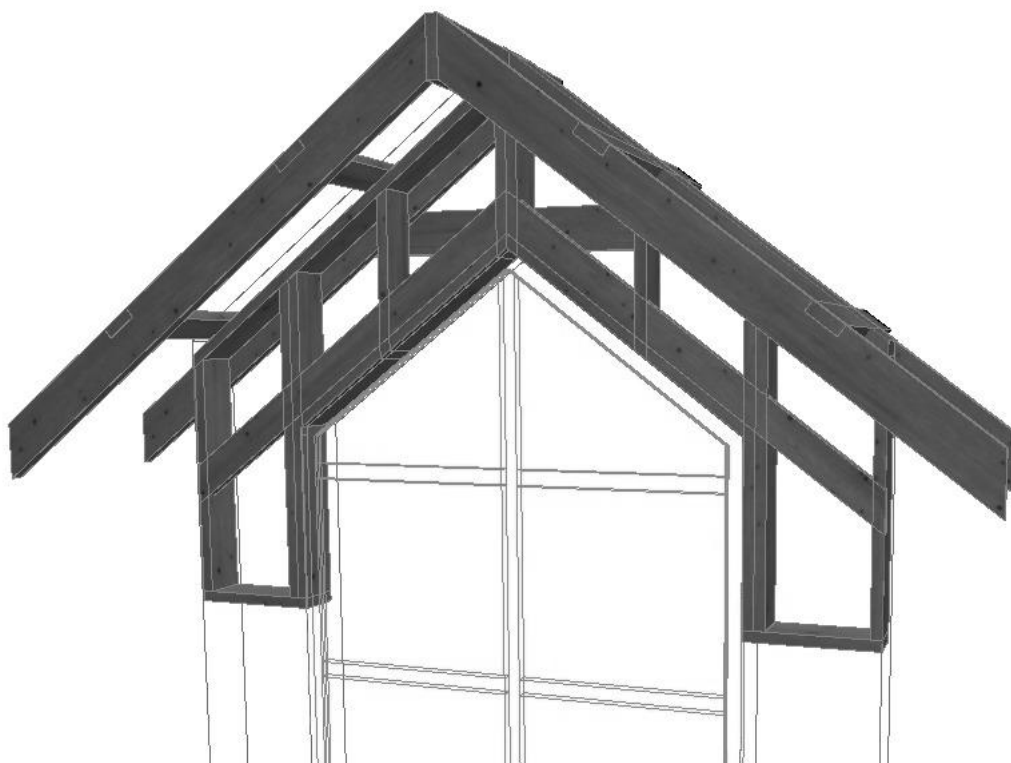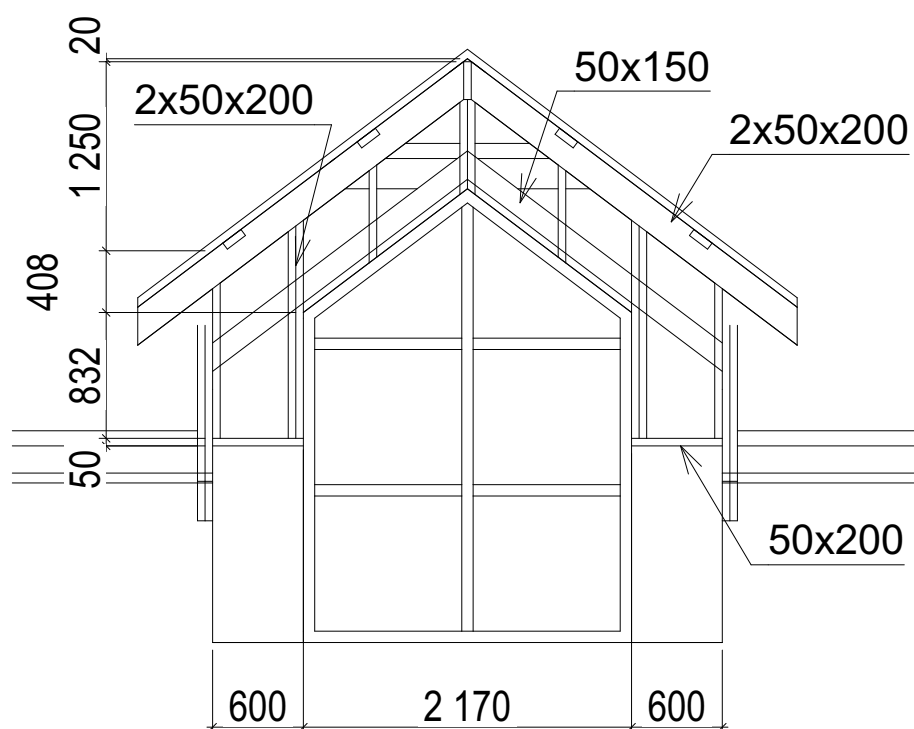

Изм.

#Наименование Проекта

ФРОНТОН_2

Стадия	#Стадия	Проекта
--------	---------	---------

Лист

14

Листов

#Название Организации

Фронтон Ф3

