


Мурувальний план цокольного поверху на відм. -3.050

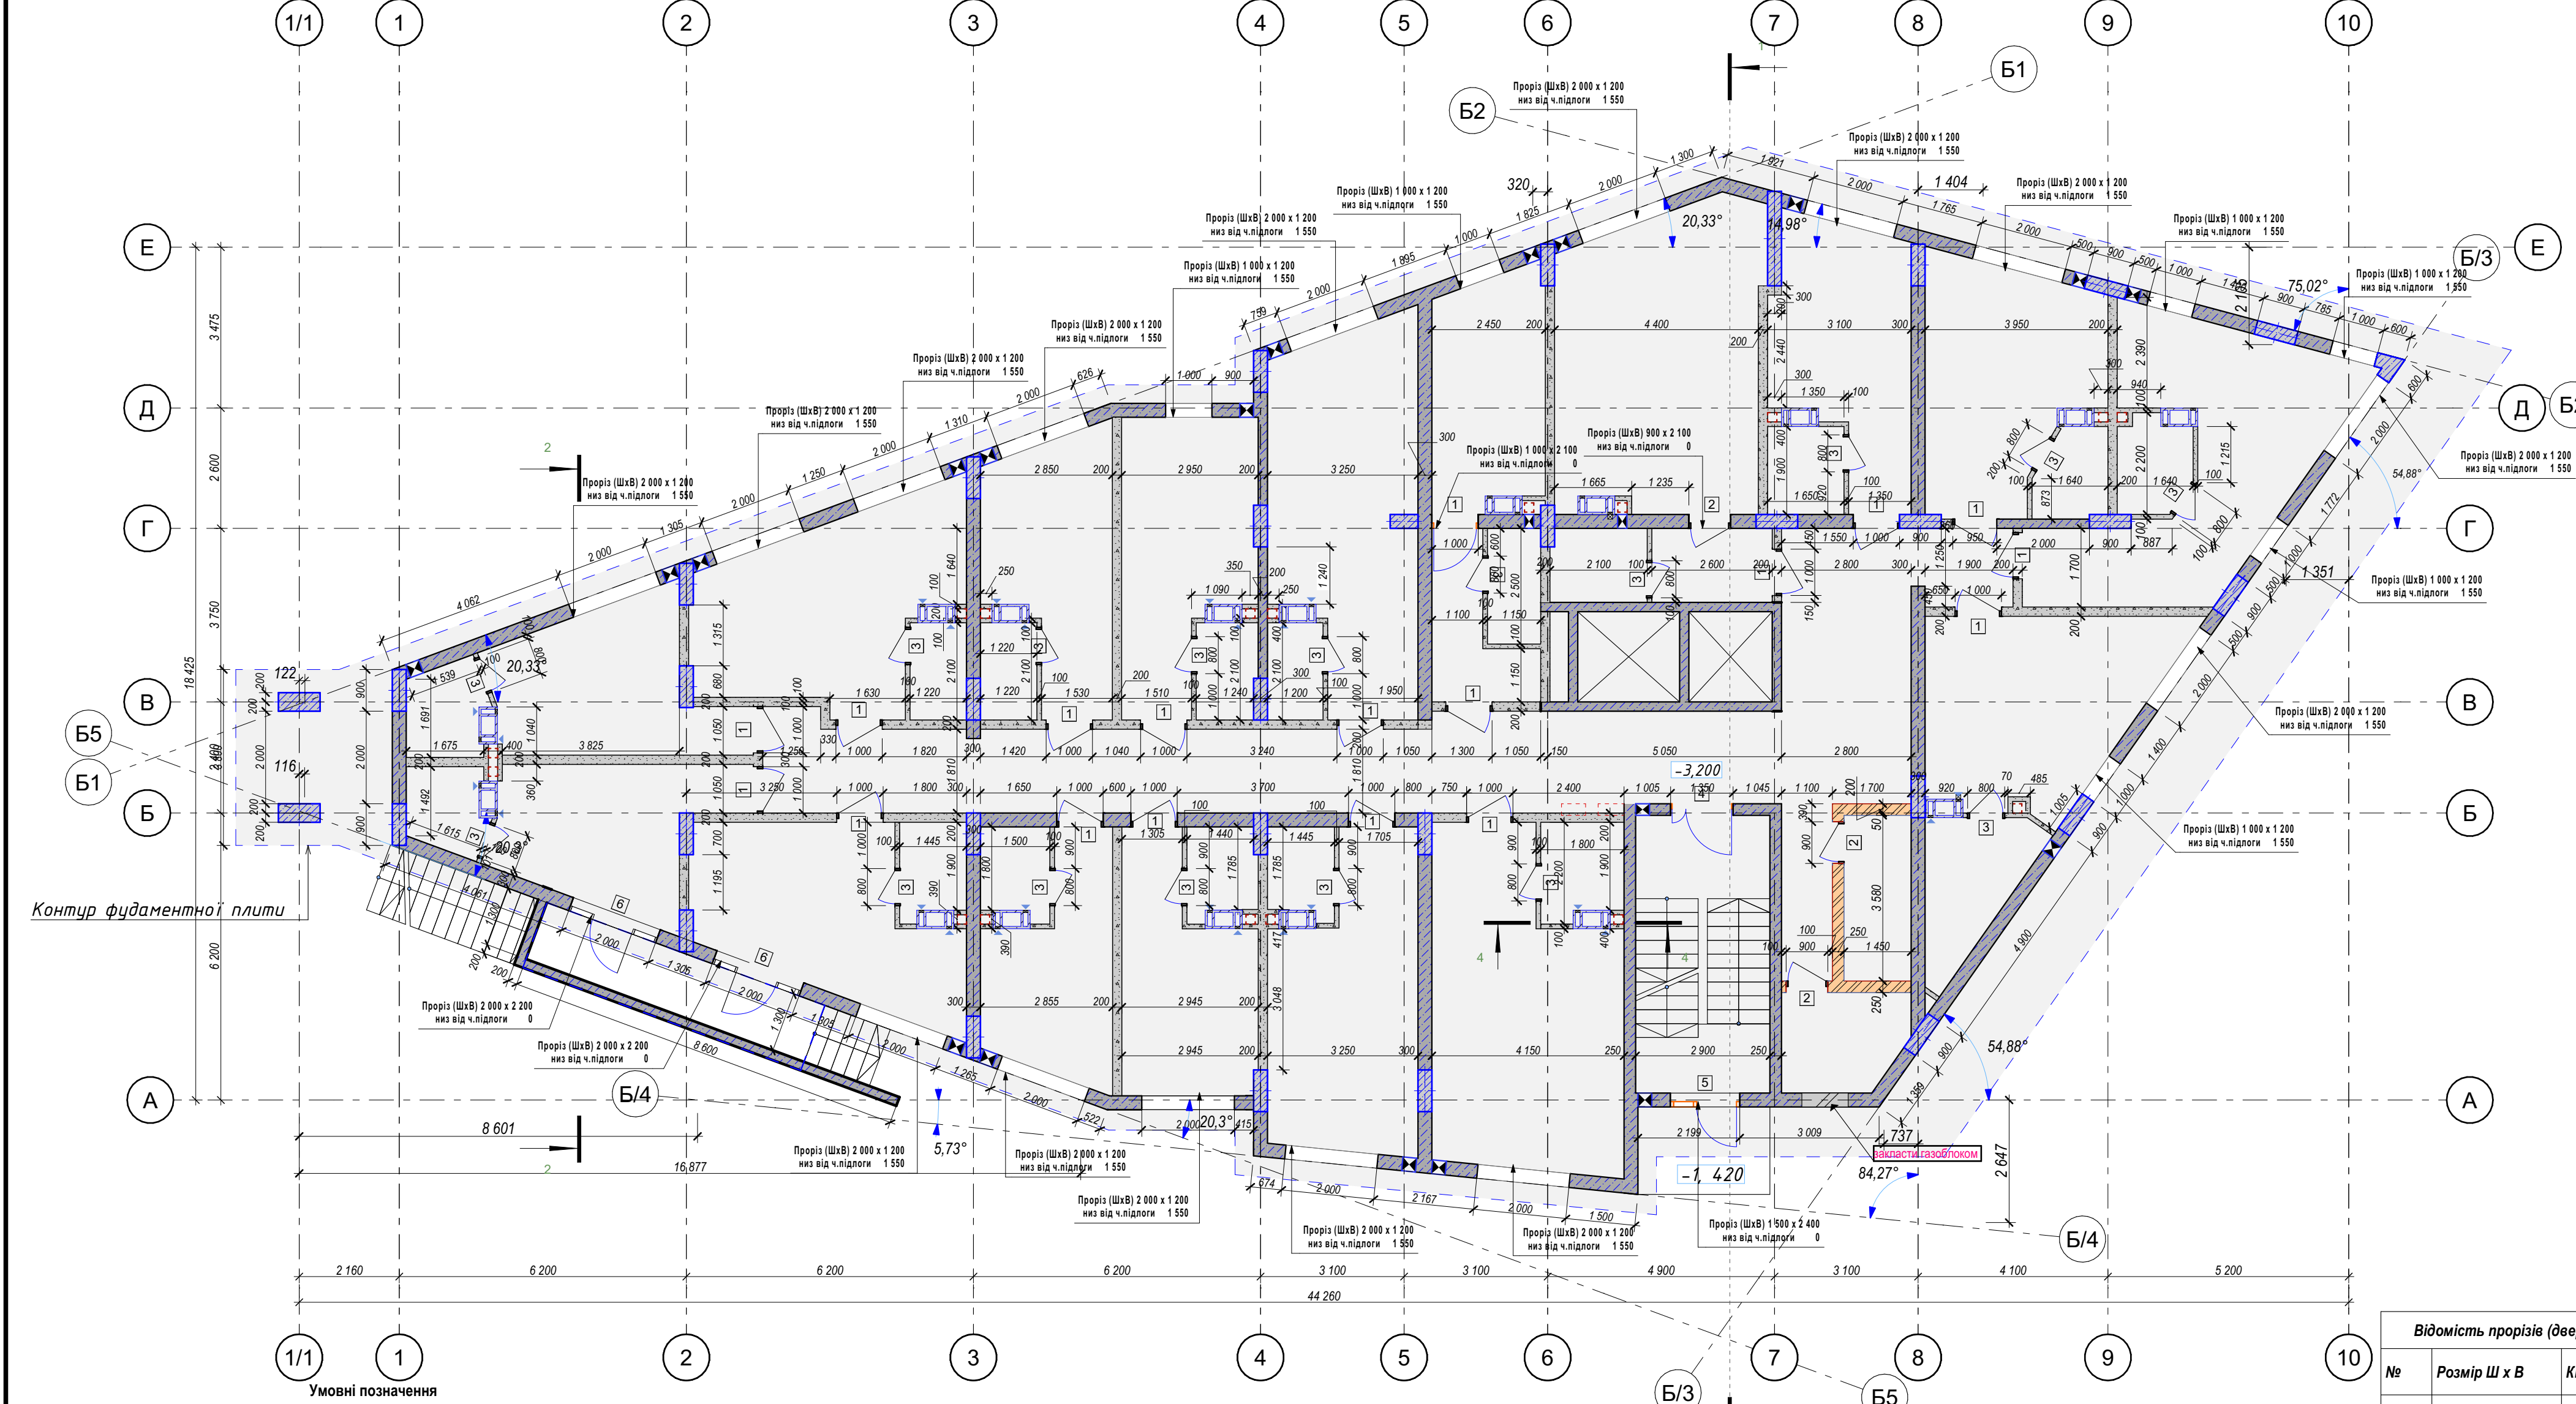

Позначення	Найменування
	Пілони монолітні залізобетонні, товщ. 300 (250) мм
	Стіни монолітні з/б (ліфтові клітини), товщ. 200 мм
	Стіни монолітні з/б (діафрагми жорсткості), товщ. 300 мм Зовнішні цокольні залізобетонні стіни 300 мм
	Зовнішні стіни із газоблоку 250 мм
	Міжквартирні стіни з газобетонного блоку, товщ. 200 мм
	Перегородки (міжкімнатні) із газоблоку, товщ. 100 мм
	Перегородки (БК) із газоблоку, товщ. 100 мм
	Стіни/перегородки із цегли, 250 мм (інженерні приміщення)
	Вентиляційний блок
	Отвір в перекритті
	Отвір в стіні для випуску мереж каналізації

Відомість об'ємів матеріалів			
Стіни	Матеріал	Товщина (мм.)	Об'єм(куб. м.)
Стіни внутрішні_200	Газоблок D500	200	49,72
			49,72 м³
Стіни перегородки_100	Газоблок D500	100	19,61
			19,61 м³
			69,43 м³


Примітки:

- Даний аркуш розглядати разом з планами, фасадами та розрізами марки АР.
- За відносно відмітку $\pm 0,000$ прийнято чисту підлогу першого поверху, що відповідає абсолютній відмітці **+173,66**
- Міжквартирні стіни виконати з газоблоків D500 товщиною 200 мм.
- Внутрішньоквартирні перегородки виконати з газоблоків D500 товщиною 100 мм.
- Внутрішні газоблочні стіни та перегородки армувати 1 стержнем арматури Ø8 А400С кожні 3 ряди кладки по висоті. Вузол армування див. окреме креслення.
- Цегляну кладку виконувати з повнотілої керамічної цегли М 125 на цементно-піщаному розчині М 100, армування цегляних стін виконати сіткою з чарунками Ø3 ВР-1 50х50, через 4 ряди кладки.
- Перегородки, якими зашивають стояки інженерних мереж, виконати після монтажу водопроводу, каналізації, повітропроводів та облаштування люків.
- Отвори в перегородках та внутрішніх стінах для систем опалення, вентиляції, водопостачання та каналізації - дивись додатково відповідні розділи.
- Над отворами шириною більше ніж 200 мм влаштовувати два пруту арматури Ø12 та завести їх на стіни на 200 мм.
- Відмітки віконних і дверних прорізів вказані від чистої підлоги поверху.
- Фундаментні стіни, сходи, перекриття, отвори в перекритті та з/б балки див. розділ КЗ.
- Креслення розміщення вентканалів див. окреме креслення.

Відомість прорізів (дверей)		
№	Розмір Ш x В	Кількість
1	1 000x2 100	18
2	900x2 100	3
3	800x2 100	17
4	1 350x2 100	1
5	1 500x2 400	1
6	2 000x2 200	2

-12.08.2024-АР				
Будівництво садибного (індивідуального) житлового будинку по вул. Лугова, 25 у Солом'янському районі м. Києва				
Изм.	Копуч.	Лист	№Док.	Подп.
Житловий будинок			Стадия	Лист
			П	06
Мурувальний план цокольного поверху			Київ 2023	

Мурувальний план 1-го поверху на відм. ±0.000

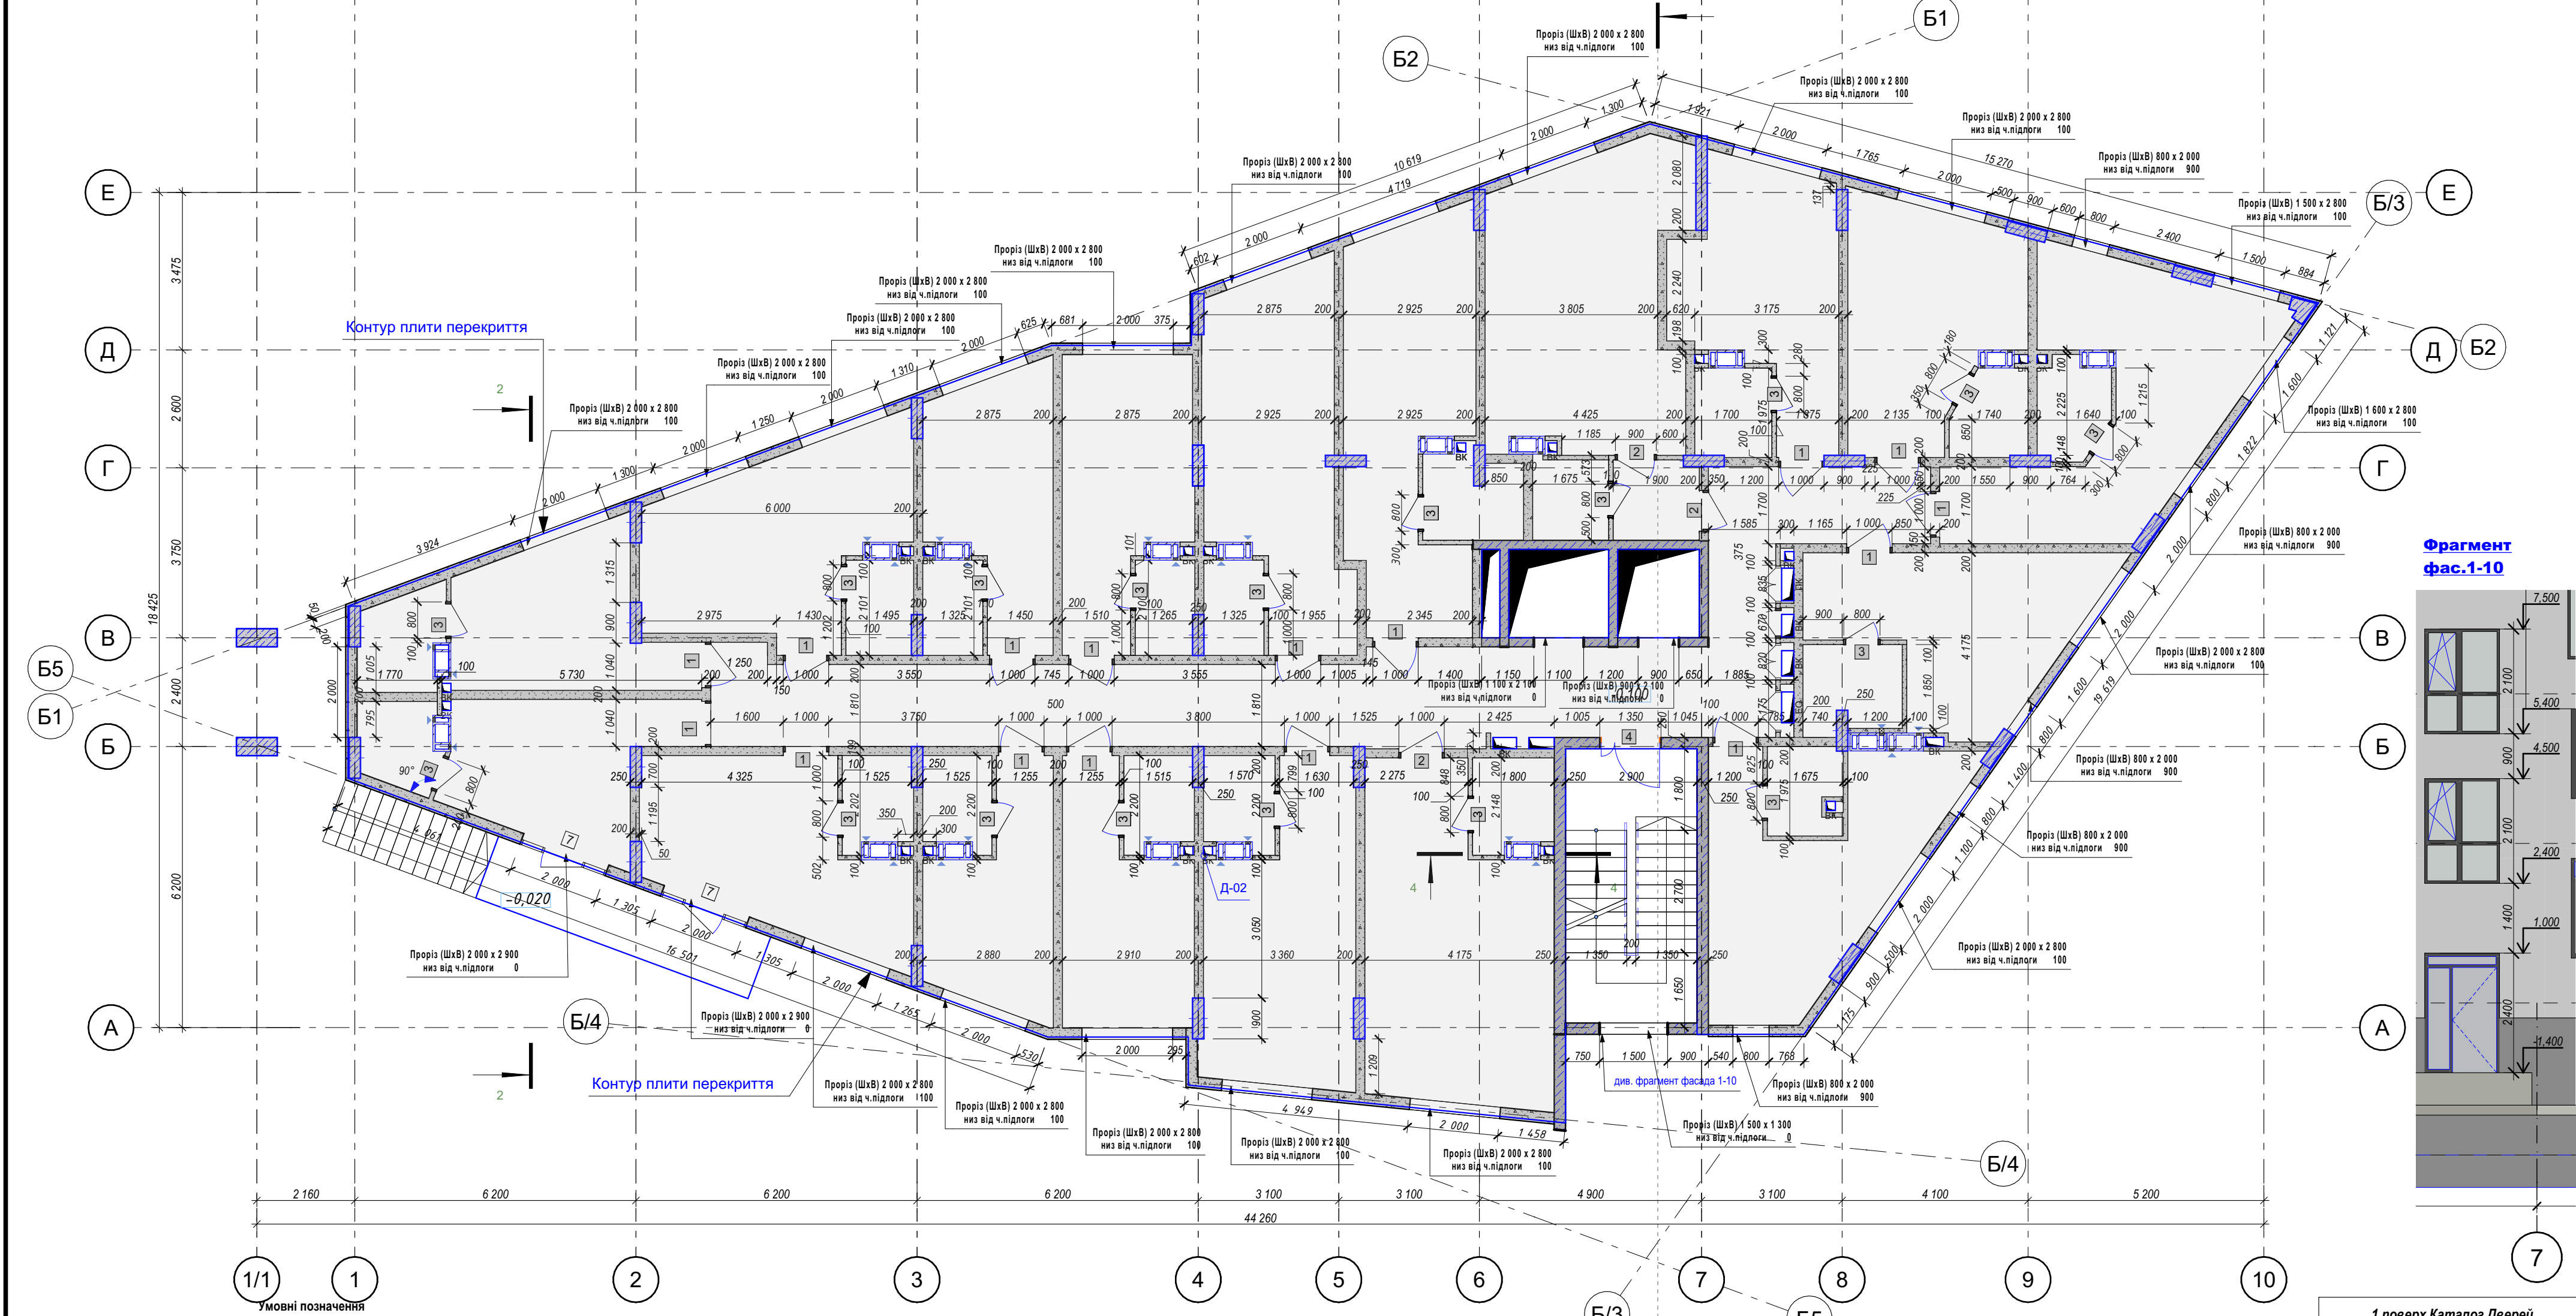


Позначення	Найменування
	Пілони монолітні залізобетонні, товщ. 300 (250) мм
	Стіни монолітні з/б (ліфтові клітини), товщ. 200 мм
	Стіни монолітні з/б (діафраги жосткості), товщ. 300 мм
	Зовнішні цокольні залізобетонні стіни 300 мм
	Зовнішні стіни із газоблоку 250 мм
	Міжквартирні стіни з газобетонного блоку, товщ. 200 мм
	Перегородки (міжкімнатні) із газоблоку, товщ. 100 мм
	Перегородки (БК) із газоблоку, товщ. 100 мм
	Стіни/перегородки із цегли, 250 мм (інженерні приміщення)
	Вентиляційний блок
	Отвір в перекритті
	Отвір в стіні для випуску мереж каналізації
БК	Ніша для інженерних комунікацій (водопроводу та каналізації)
	Підключення до вентканалу
1	Марка отвору в стіні/перегородці
	Марка дверного прорізу


1 Відомість матеріалів 1 поверху			
Стіни	Матеріал	Товщина (мм.)	Об'єм(куб. м.)
Стіни внутрішні_200			
	Газоблок D500	200	86,35
			86,35 м³
Стіни зовнішні			
	Газоблок D500	250	49,14
			49,14 м³
Стіни інженерні			
	Газоблок D500	100	1,41
			1,41 м³
Стіни перегородки_100			
	Газоблок D500	100	25,60
			25,60 м³
			162,50 м³

- Примітки:**
- Даний аркуш розглядати разом з планами, фасадами та розрізами марки АР.
 - За відносною відмітці ± 0,000 прийнято чисту підлогу першого поверху, що відповідає абсолютній відмітці **+173,66**
 - Міжквартирні стіни виконати з газоблоків D500 товщиною 200 мм.
 - Внутрішньоквартирні перегородки виконати з газоблоків D500 товщиною 100 мм.
 - Внутрішні газоблочні стіни та перегородки армувати 1 стержнем арматури Ø8 А400С кожні 4 ряди кладки по висоті.
 - Цегляну кладку виконувати з повнотілої керамічної цегли М 125 на цементно-піщаному розчині М 100,армування цегляних стін виконати сіткою з чарунками Ø3 ВР-1 50х50, через 4 ряди кладки.
 - Перегородки, якими захищають стояки інженерних мереж, виконати після монтажу водопроводу, каканалізації, повітропроводів та облаштування люків.
 - Отвори в перегородках та внутрішніх стінах для систем опалення, вентиляції, водопостачання та каналізації - видісь додатково відповідні розділи.
 - Над отворами шириною більше ніж 200 мм влаштовувати два пруту арматури Ø12 та завести їх на стіни на 200 мм.
 - Відмітки віконних і дверних прорізів вказані від чистої підлоги поверху.
 - Фундаментні стіни, сходи, перекриття,отвори в перекритті та з/б балки див. розділ К3.
 - Креслення розміщення вентканалів див. окреме креслення.

Фрагмент фас.1-10

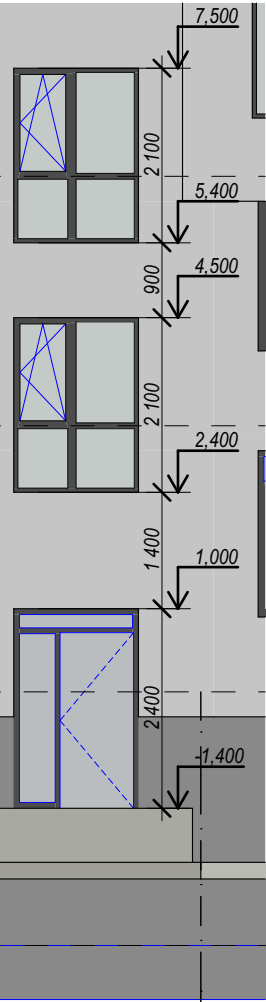


Деталь 02

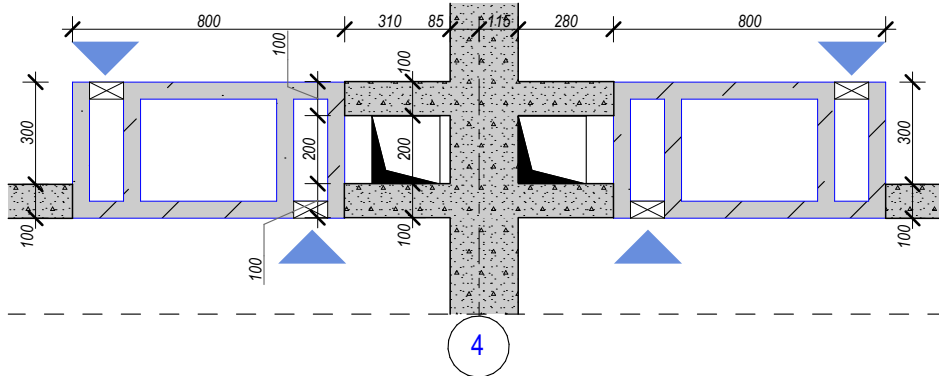

1 поверх Каталог Дверей		
№	Розмір Ш x В	Кількість
1	1 000×2 100	16
1	650×1 800	1
1	800×1 800	1
1	815×1 200	1
1	915×1 200	1
2	1 000×2 100	1

						-12.08.2024-АР			
						Будівництво садибного (індивідуального) житлового будинку по вул. Лугова, 25 у Солом'янському районі м. Києва			
Изм.	Копуч.	Лист	№Док	Подп.	Дата				
						Житловий будинок	Стадия	Лист	Листов
							П	10	
						Мурувальний план 1-го поверху на відм.0,000	Київ 2023		

Мурувальний план 2-го поверху на відм. +3.200

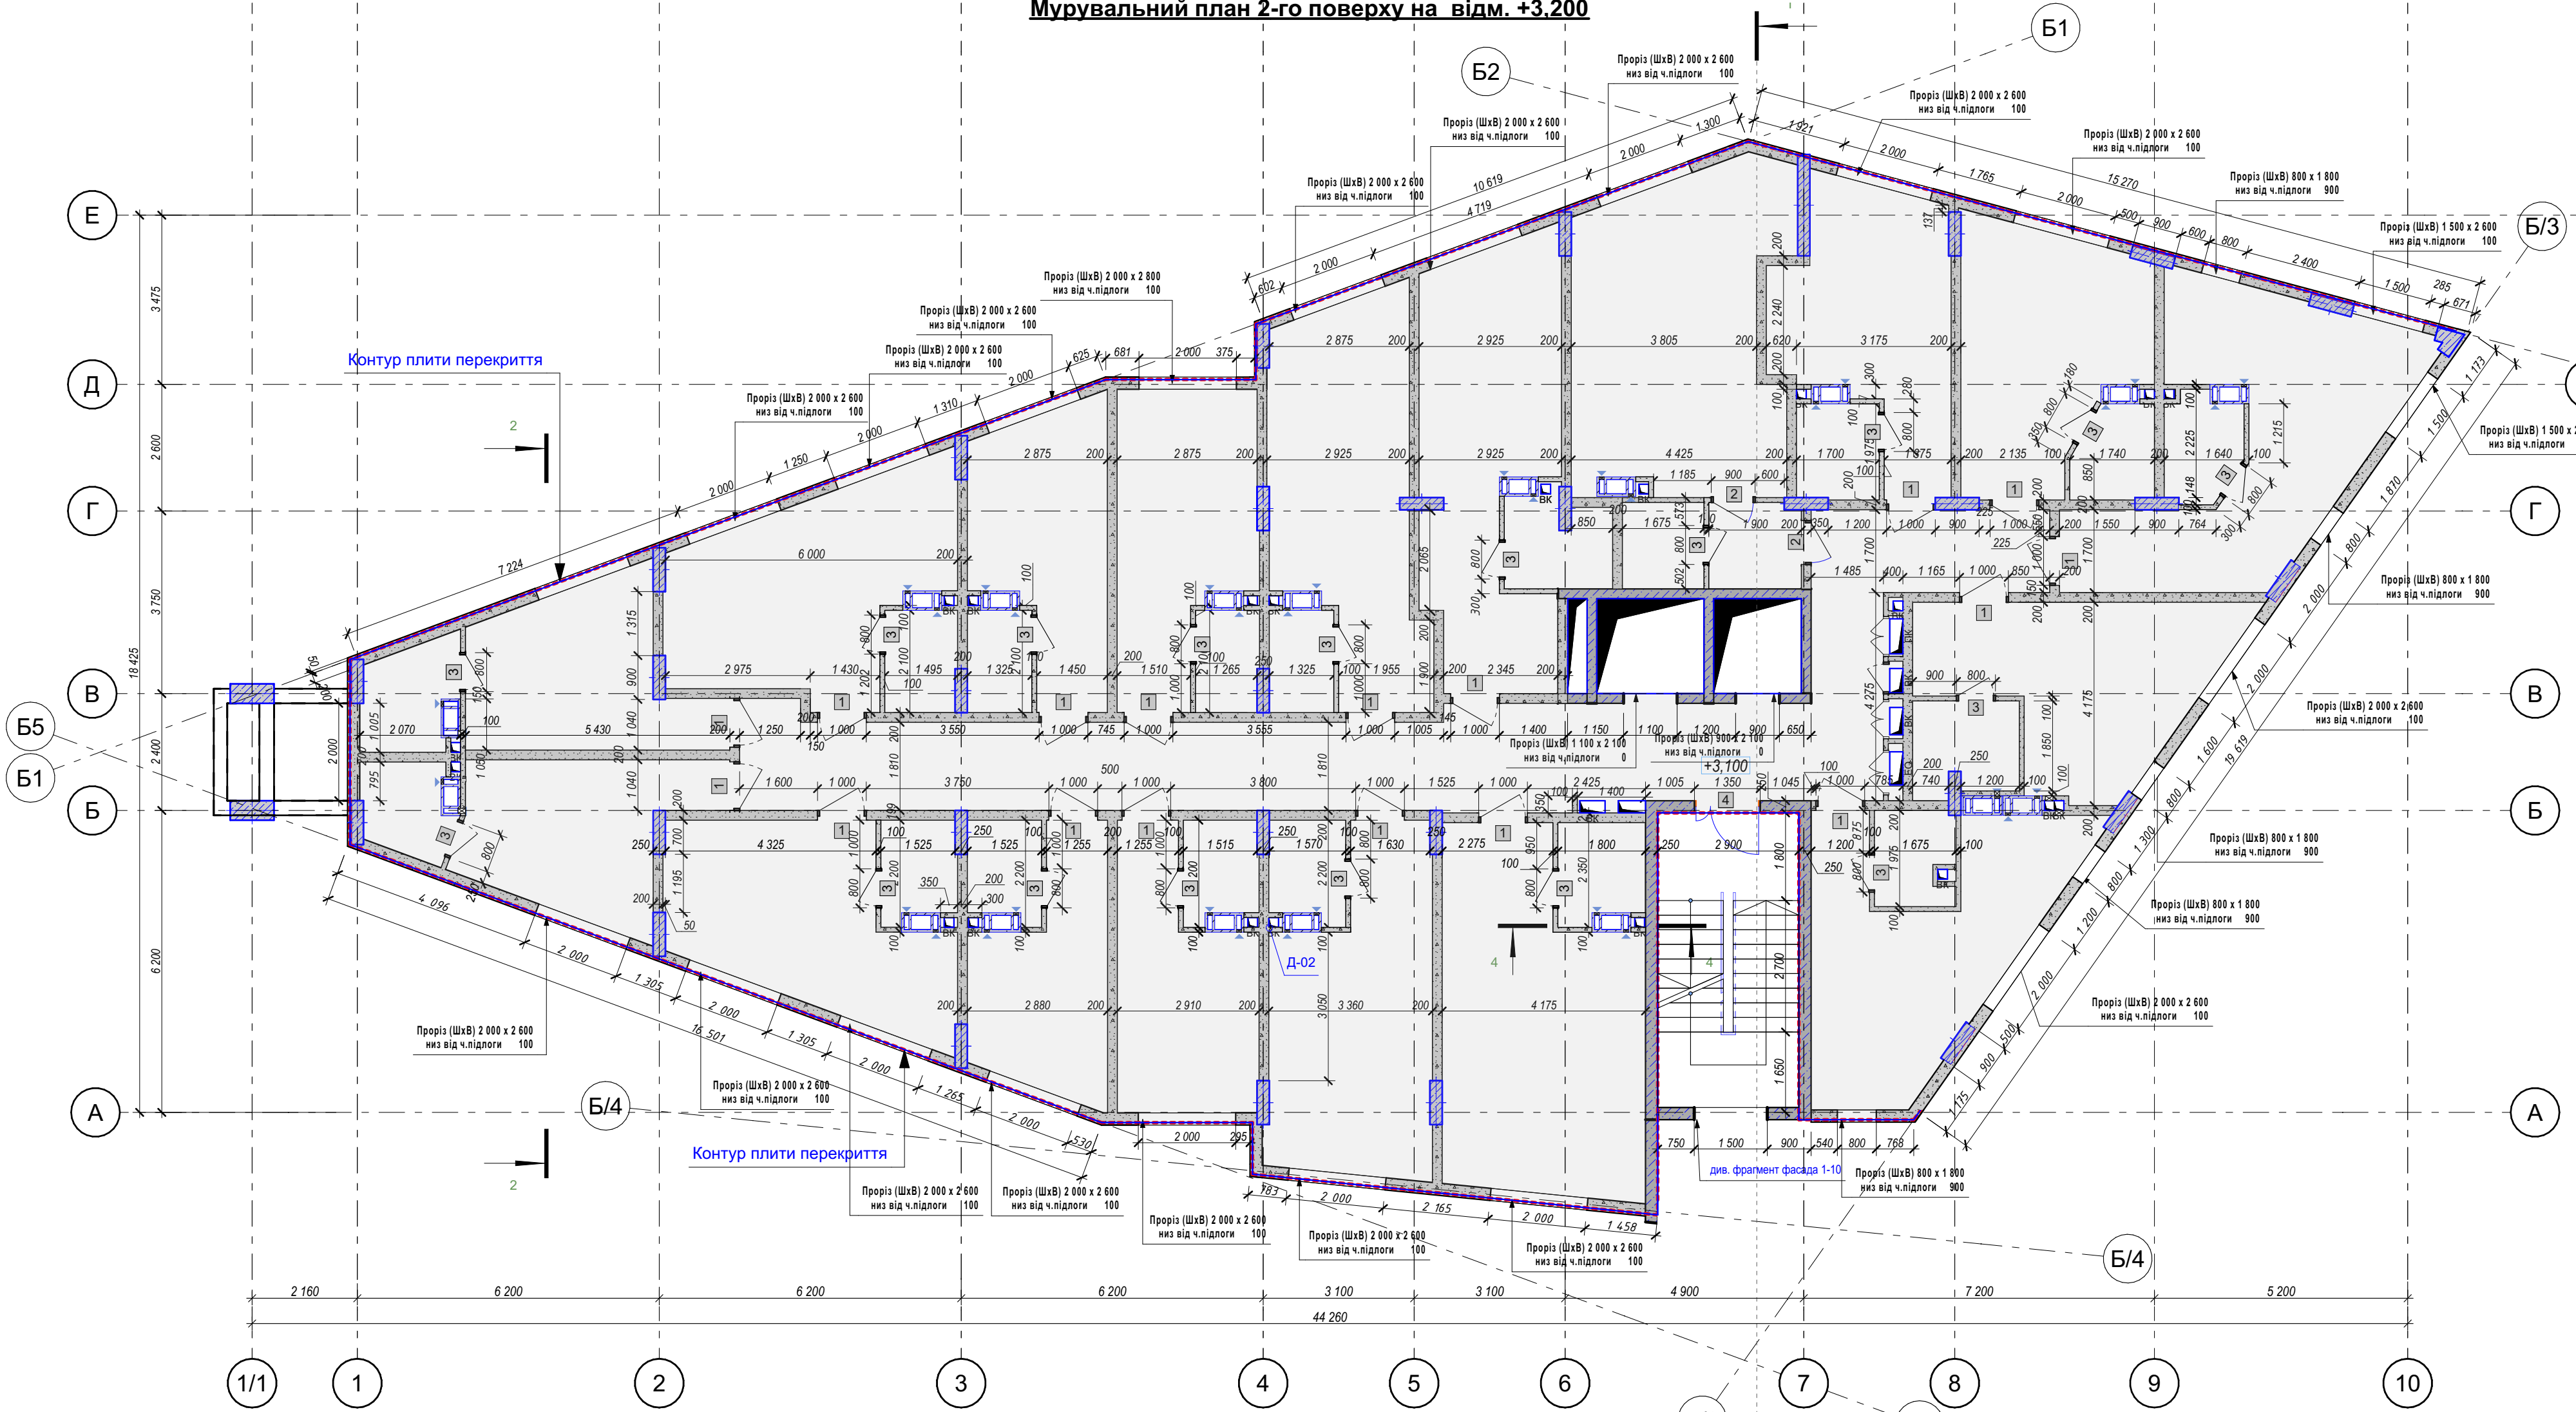

Умовні позначення

Позначення	Найменування
	Пітони монолітні залізобетонні, товщ. 300 (250) мм
	Стіни монолітні з/б (ліфтові клітини), товщ. 200 мм
	Стіни монолітні з/б (діафраги жосткості), товщ. 300 мм
	Зовнішні цокольні залізобетонні стіни 300 мм
	Зовнішні стіни із газоблоку 250 мм
	Міжквартирні стіни з газобетонного блоку, товщ. 200 мм
	Перегородки (міжкімнатні) із газоблоку, товщ. 100 мм
	Перегородки (БК) із газоблоку, товщ. 100 мм
	Стіни/перегородки із цегли, 250 мм (інженерні приміщення)
	Вентиляційний блок
	Отвір в перекритті
	Отвір в стіні для випуску мереж каналізації
	Ніша для інженерних комунікацій (водопроводу та каналізації)
	Підключення до вентканалу
	Марка отвору в стіні/перегородці
	Марка дверного прорізу

2 Відомість матеріалів 2 поверху			
Стіни	Матеріал	Товщина (мм.)	Об'єм(куб. м.)
Стіни внутрішні_200			
	Газоблок D500	200	79,91
			79,91 м³
Стіни зовнішні			
	Газоблок D500	250	40,92
	Газоблок D500	250	2,81
			43,73 м³
Стіни інженерні			
	Газоблок D500	100	1,27
			1,27 м³
Стіни перегородки_100			
	Газоблок D500	100	24,00
			24,00 м³
			148,91 м³

Примітки:


- Даний аркуш розглядати разом з планами, фасадами та розрізами марки АР.
- За відносну відмітку $\pm 0,000$ прийнято чисту підлогу першого поверху, що відповідає абсолютній відмітці **+173,66**.
- Міжквартирні стіни виконати з газоблоків D500 товщиною 200 мм.
- Внутрішньоквартирні перегородки виконати з газоблоків D500 товщиною 100 мм.
- Внутрішні газоблочні стіни та перегородки армувати 1 стержнем арматури Ø8 А400С кожні 4 ряди кладки по висоті.
- Цегляну кладку виконувати з повнотілої керамічної цегли М 125 на цементно-піщаному розчині М 100,армування цегляних стін виконати сіткою з чарунками Ø3 ВР-1 50x50, через 4 ряди кладки.
- Перегородки, якими зашивають стояки інженерних мереж, виконати після монтажу водопроводу, каканалізації, повітропроводів та облаштування люків.
- Отвори в перегородках та внутрішніх стінах для систем опалення, вентиляції, водопостачання та каналізації - дивись додатково відповідні розділи.
- Над отворами шириною більше ніж 200 мм влаштовувати два прутти арматури Ø12 та завести їх на стіни на 200 мм.
- Відмітки віконних і дверних прорізів вказані від чистої підлоги поверху.
- Фундаментні стіни, сходи, перекиття,отвори в перекритті та з/б балках див. розділ К3.
- Креслення розміщення вентканалів див. окреме креслення.

2 пов Каталог Дверей 2 поверху

№	Розмір Ш x В	Кількість
1	1 000x2 100	17
2	900x2 100	3
3	800x2 100	18
4	1 350x2 100	1

						-12.08.2024-АР			
						Будівництво садибного (індивідуального) житлового будинку по вул. Лугова, 25 у Солом'янському районі м. Києва			
Изм.						Житловий будинок			
Копуч.						П			
Лист						14			
№Док.						Київ 2023			
Подп.									
Дата									
						Мурувальний план 2-го поверху на відм.3,200			

Мурувальний план 3-го поверху на відм. ±6.200

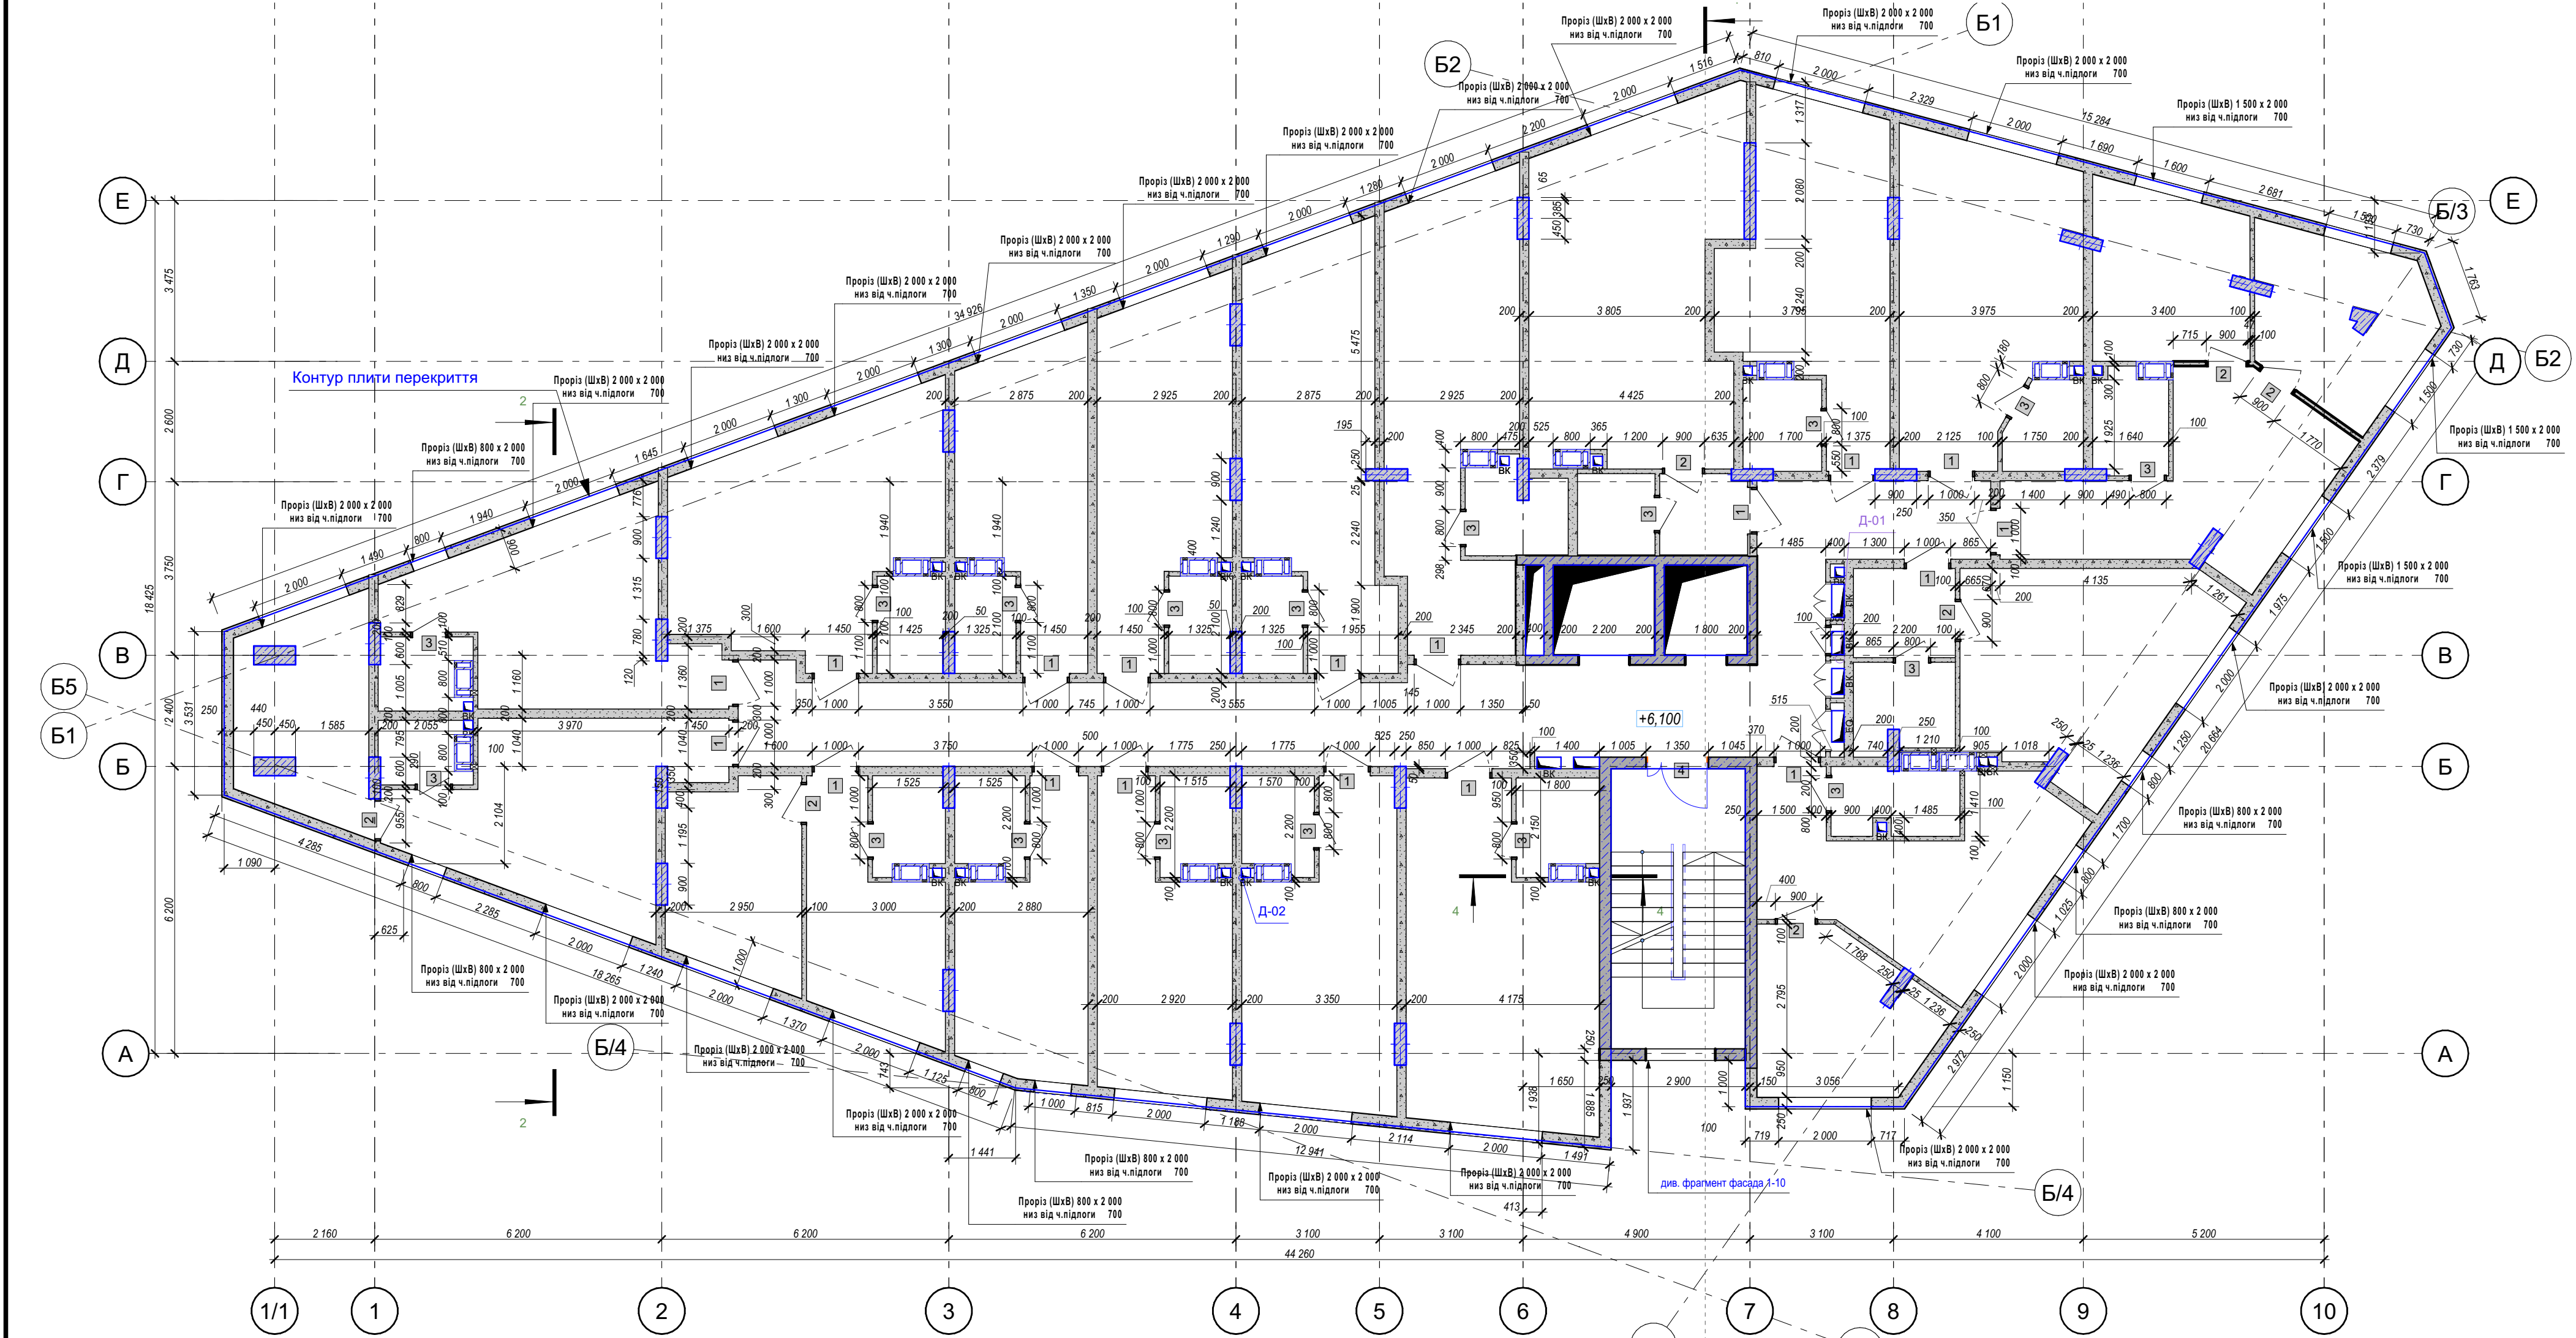

Умовні позначення	
Позначення	Найменування
	Пілони монолітні залізобетонні, товщ. 300 (250) мм
	Стіни монолітні з/б (ліфтові клітини), товщ. 200 мм
	Стіни монолітні з/б (діафрагми жорсткості), товщ. 300 мм
	Зовнішні цокольні залізобетонні стіни 300 мм
	Зовнішні стіни із газоблоку 250 мм
	Міжквартирні стіни з газобетонного блоку, товщ. 200 мм
	Перегородки (міжкімнатні) із газоблоку, товщ. 100 мм
	Перегородки (БК) із газоблоку, товщ. 100 мм
	Стіни/перегородки із цегли, 250 мм (інженерні приміщення)
	Вентиляційний блок
	Отвір в перекритті
	Отвір в стіні для випуску мереж каналізації
	БК Ніша для інженерних комунікацій (водопроводу та каналізації)
	Підключення до вентканалу
	Марка отвору в стіні/перегородці
	Марка дверного прорізу

З Відомість матеріалів 3 поверху			
Стіни	Матеріал	Товщина (мм.)	Об'єм(куб. м.)
Стіни внутрішні_200			
	Газоблок D500	200	91,08
			91,08 м³
Стіни зовнішні			
	Газоблок D500	250	65,48
			65,48 м³
Стіни інженерні			
	Газоблок D500	100	1,27
			1,27 м³
Стіни перегородки_100			
	Газоблок D500	100	28,54
			28,54 м³
			186,37 м³

Примітки:

- Даний аркуш розглядати разом з планами, фасадами та розрізами марки АР.
- За відносну відмітку ± 0,000 прийнято чисту підлогу першого поверху, що відповідає абсолютній відмітці **+173,66**
- Міжквартирні стіни виконати з газоблоків D500 товщиною 200 мм.
- Внутрішньоквартирні перегородки виконати з газоблоків D500 товщиною 100 мм.
- Внутрішні газоблочні стіни та перегородки армувати 1 стержнем арматури Ø8 А400С кожні 4 ряди кладки по висоті.
- Цегляну кладку виконувати з повнотілої керамічної цегли М 125 на цементно-піщаному розчині М 100,армування цегляних стін виконати сіткою з чарунками Ø3 ВР-1 50х50, через 4 ряди кладки.
- Перегородки, якими зашивають стояки інженерних мереж, виконати після монтажу водопроводу, каканалізації, повітропроводів та облаштування люків.
- Отвори в перегородках та внутрішніх стінах для систем опалення, вентиляції, водопостачання та каналізації - дивись додатково відповідні розділи.
- Над отворами шириною більше ніж 200 мм влаштувати два пруту арматури Ø12 та завести їх на стіни на 200 мм.
- Відмітки віконних і дверних прорізів вказані від чистої підлоги поверху.
- Фундаментні стіни, сходи, перекриття,отвори в перекритті та з/б балках див. розділ КЗ.
- Креслення розміщення вентканалів див. окреме креслення.

Б5

3 пов Каталог Дверей 3 поверху		
№	Розмір Ш х В	Кількість
1	1 000×2 100	18
2	900×2 100	8
3	800×2 100	18
4	1 350×2 100	1

						-12.08.2024-АР			
						Будівництво садибного (індивідуального) житлового будинку по вул. Лугова, 25 у Солом'янському районі м. Києва			
Изм.	Копуч.	Лист	№Док.	Подл.	Дата	Житловий будинок	Стадия	Лист	Листов
							П	19	
						Мурувальний план 3-го поверху на відм. +6,200	Київ 2023		