


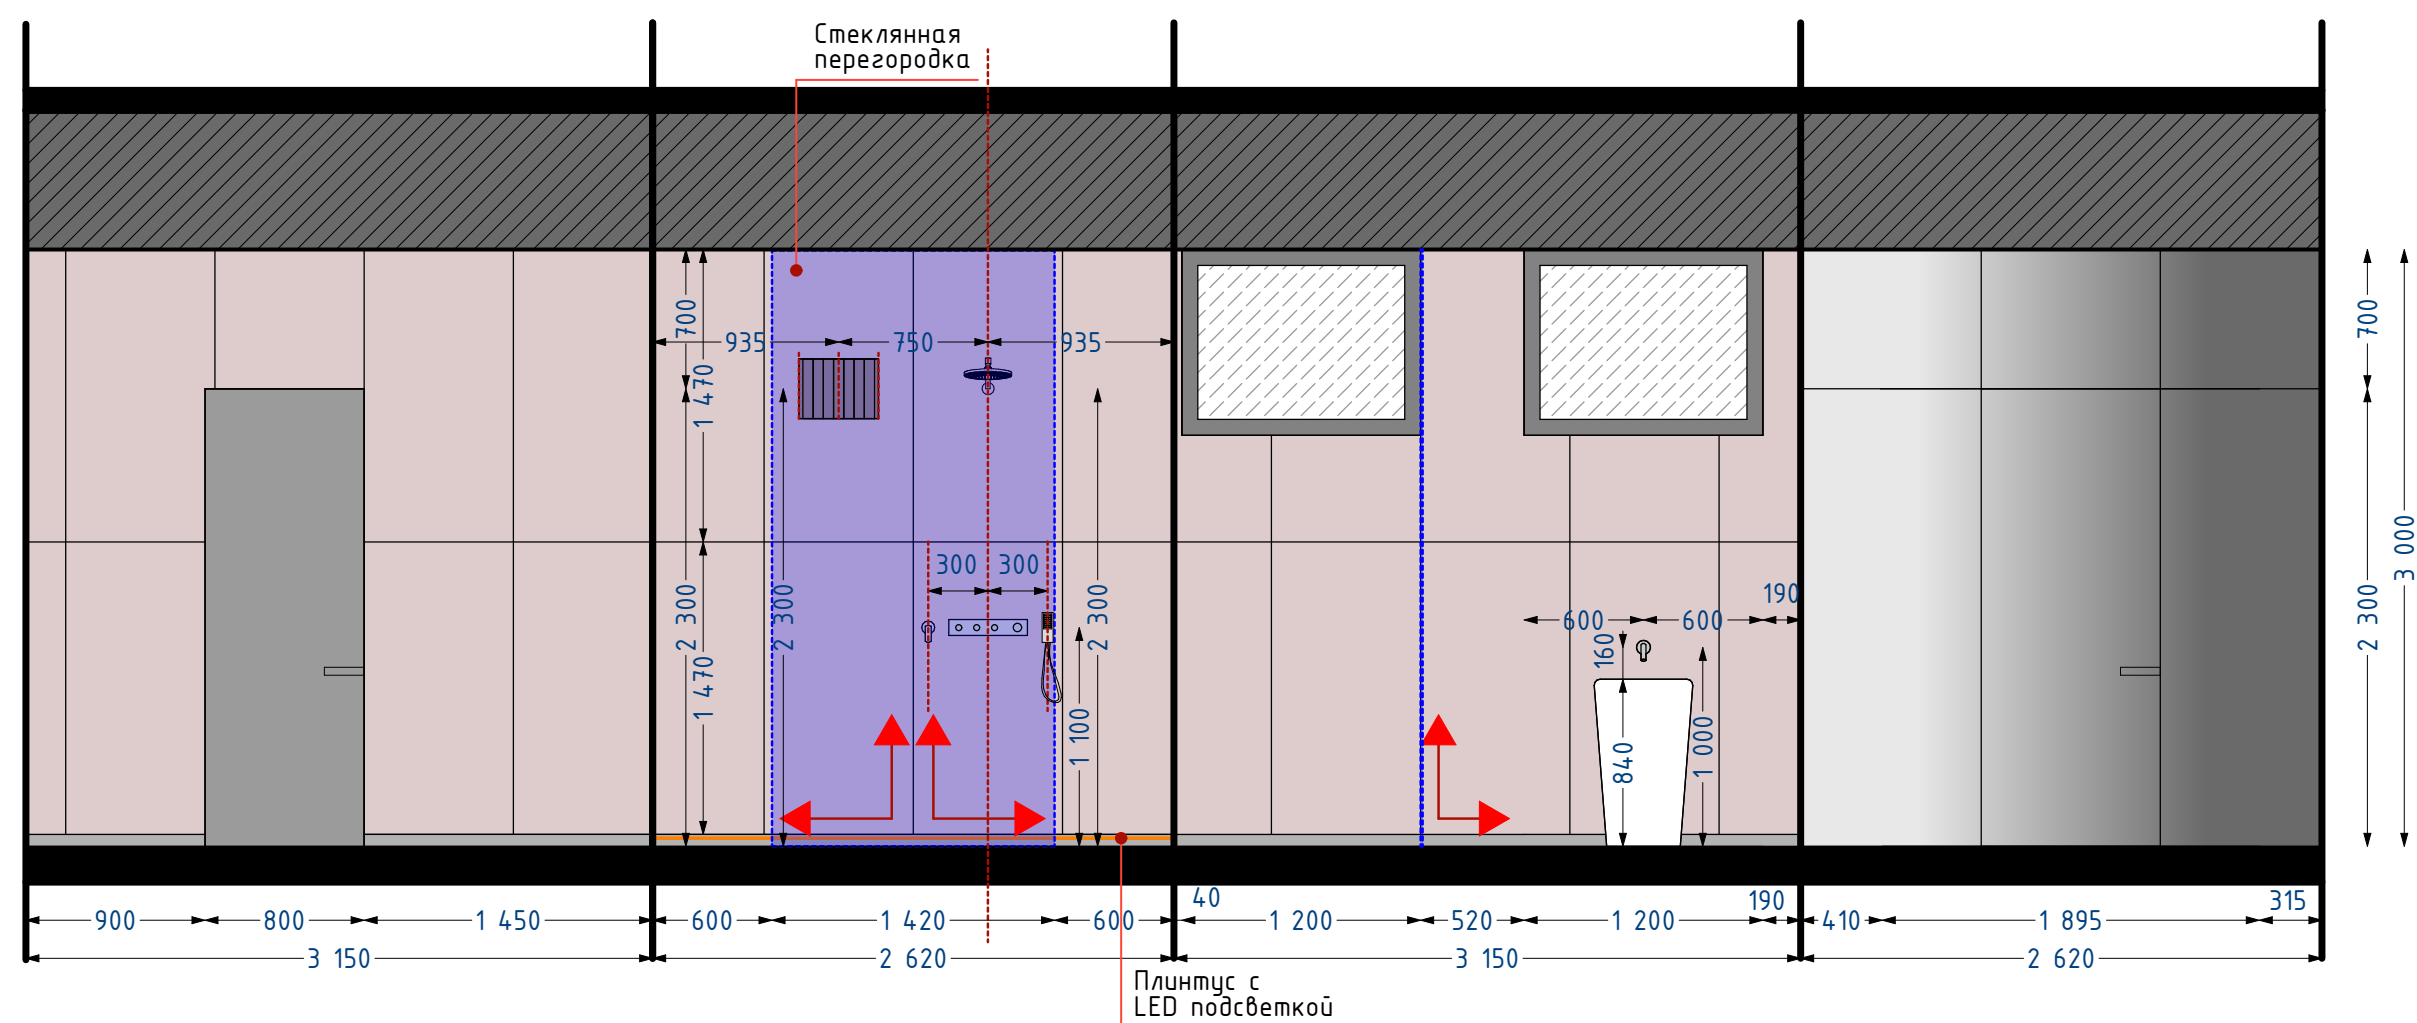

Привязка к развертке стен Сауна Душевая 1 этаж



## Визуализации Сауна Душевая 1 этаж



Условные обозначения:

-  - керамогранит AtlasConcorde Brave Pearl Matte AXAK Brave Pearl 75x1500, Matt rettificato 25mm
-  - стекло матовое