


Привязка к развертке стен Басейн 1 этаж

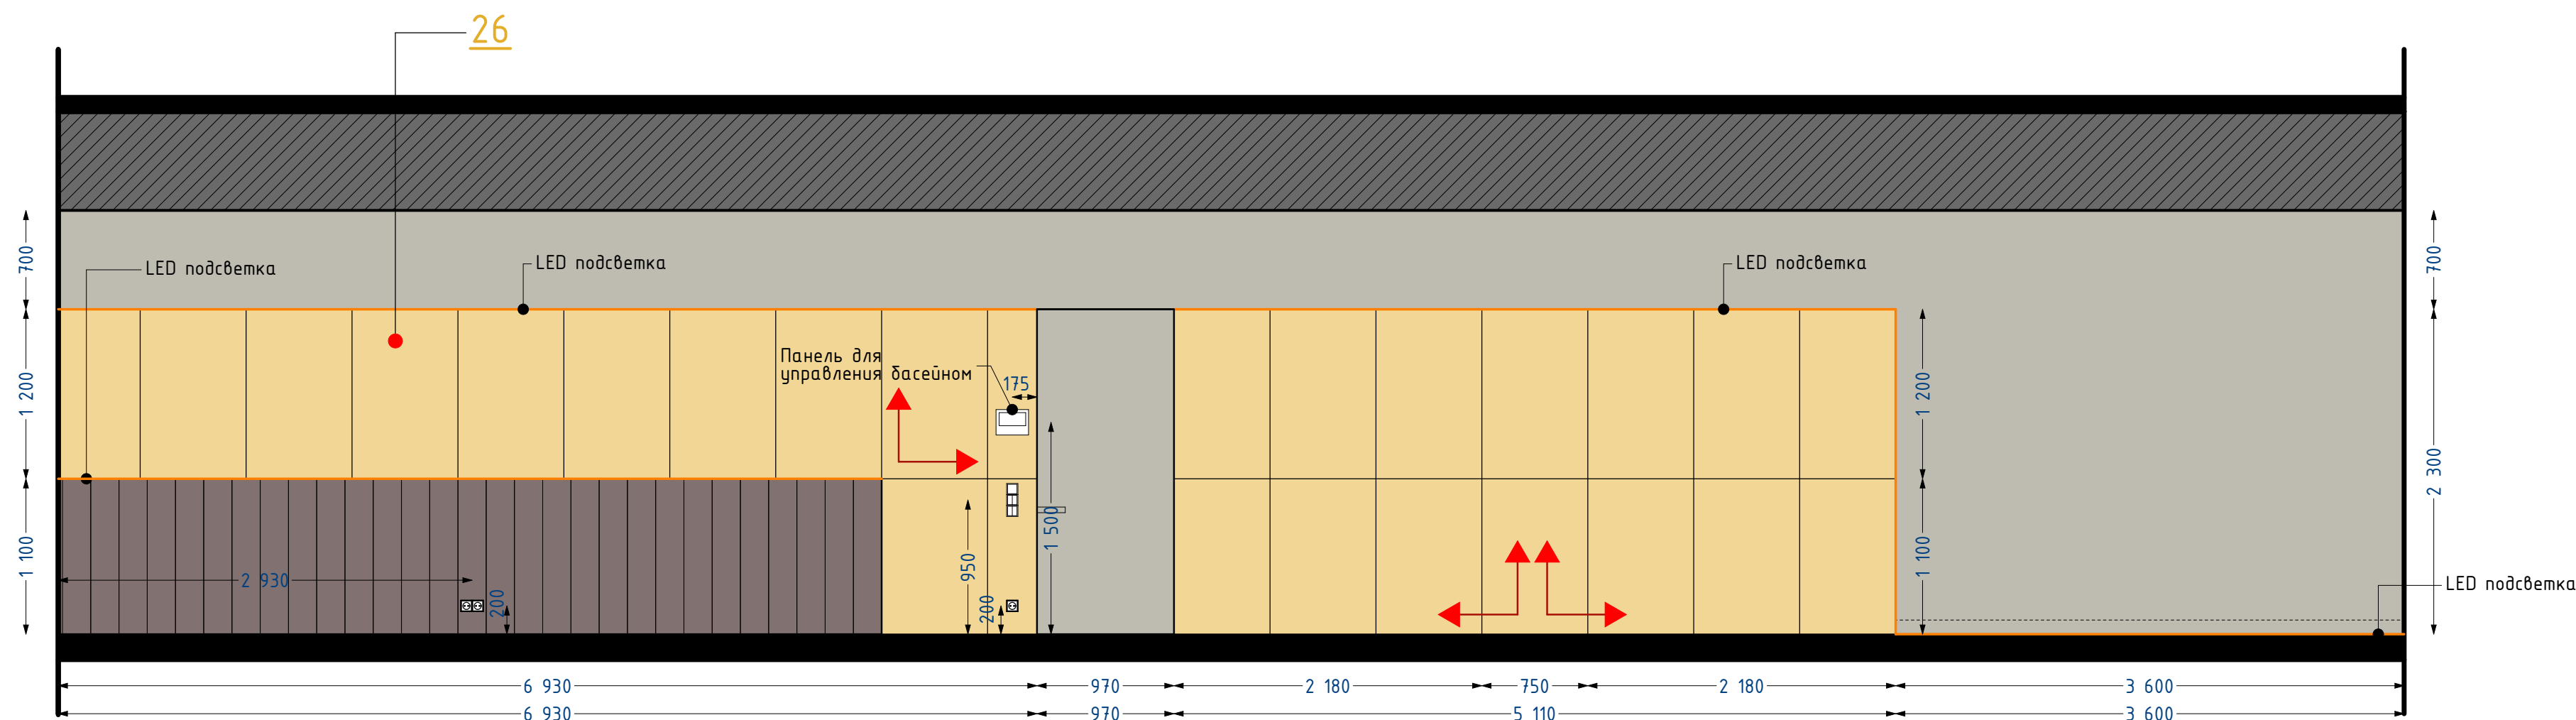

Визуализации Басейн 1 этаж



Условные обозначения:

- керамогранит AtlasConcorde,Brave Earth, 750X1500, Matte AXAM, Matt rettificato 26шт
- обшивка стен ДСП\МДФшпон (производителя и тон уточнить) S=7м²
- декоративная штукатурка тон и производителя уточнить S=22,2м²