



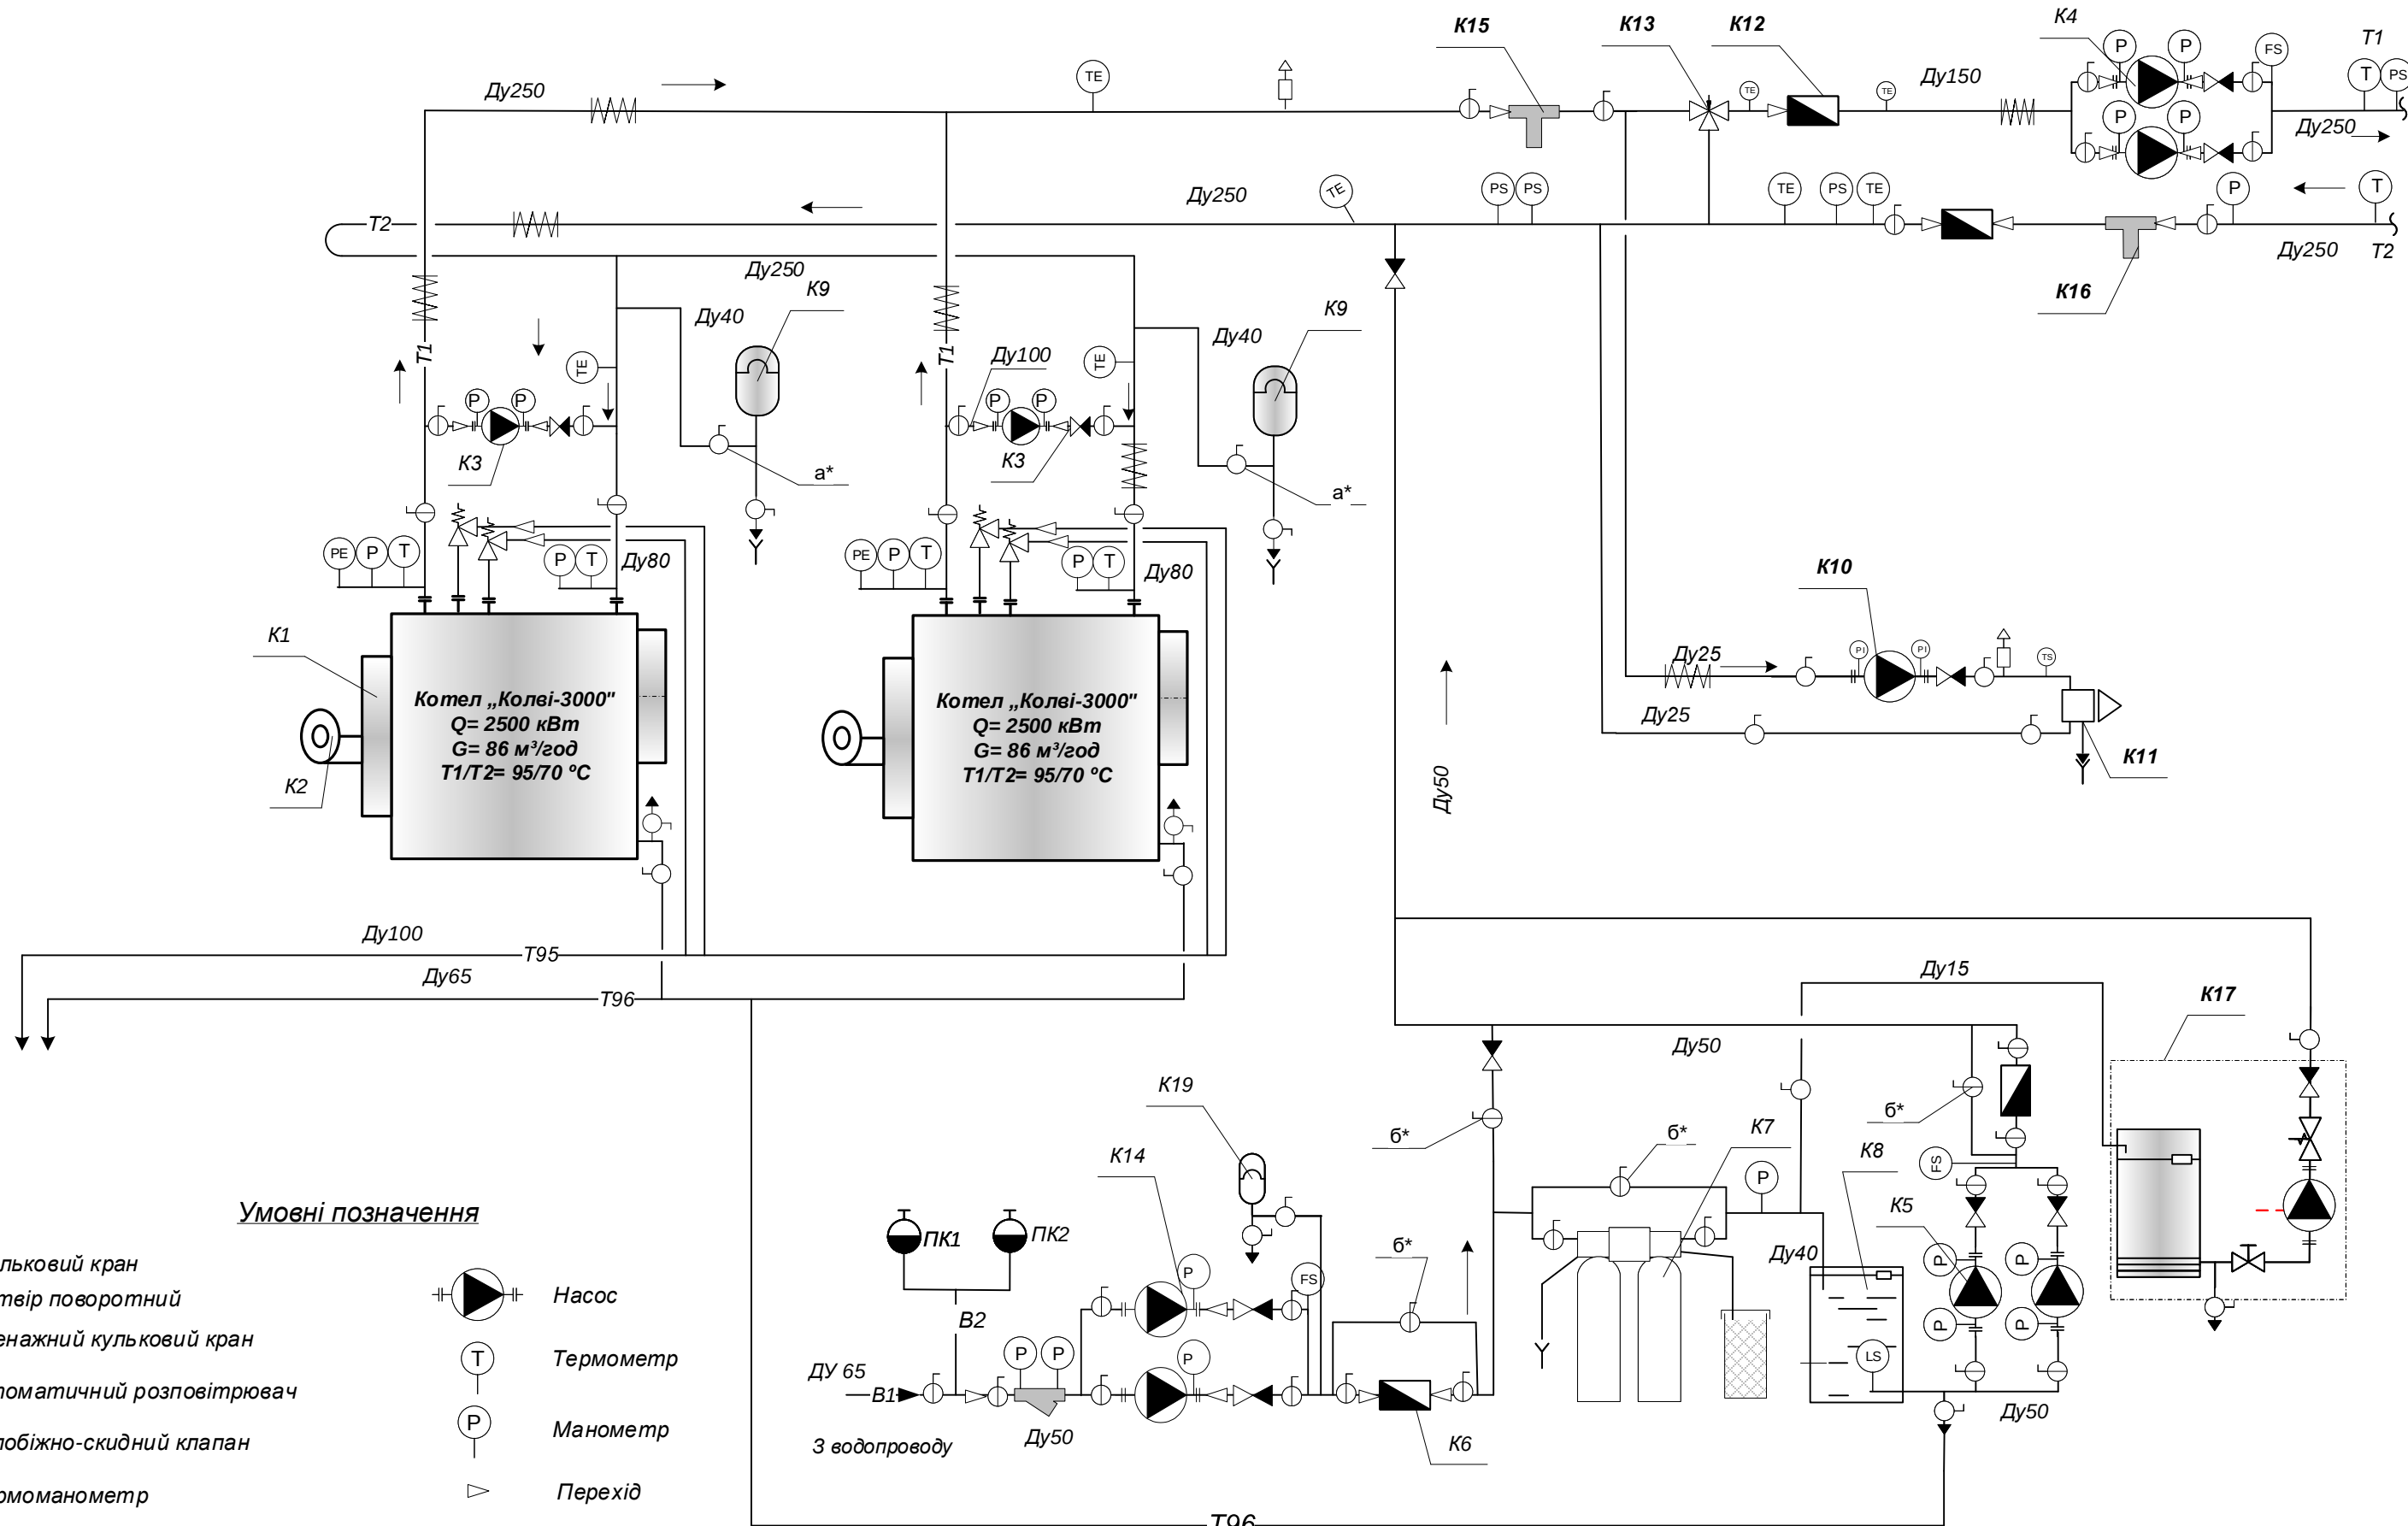

						КМ 2-5000 Т/Гс -ТМ				
						Модульна котельня на 5000 кВт на базі водогрійних котлів „КОЛВІ-3000“				
Зм.	Кільк.	Аркуш	Недок.	Підпис	Дата	Котельня 5 МВт		Стадія	Аркуш	Аркушів
Нач.відділу										
ГІП						Тепломеханічна частина. Теплова схема.				
Перевірів										
Розробив										
Н.контр.										

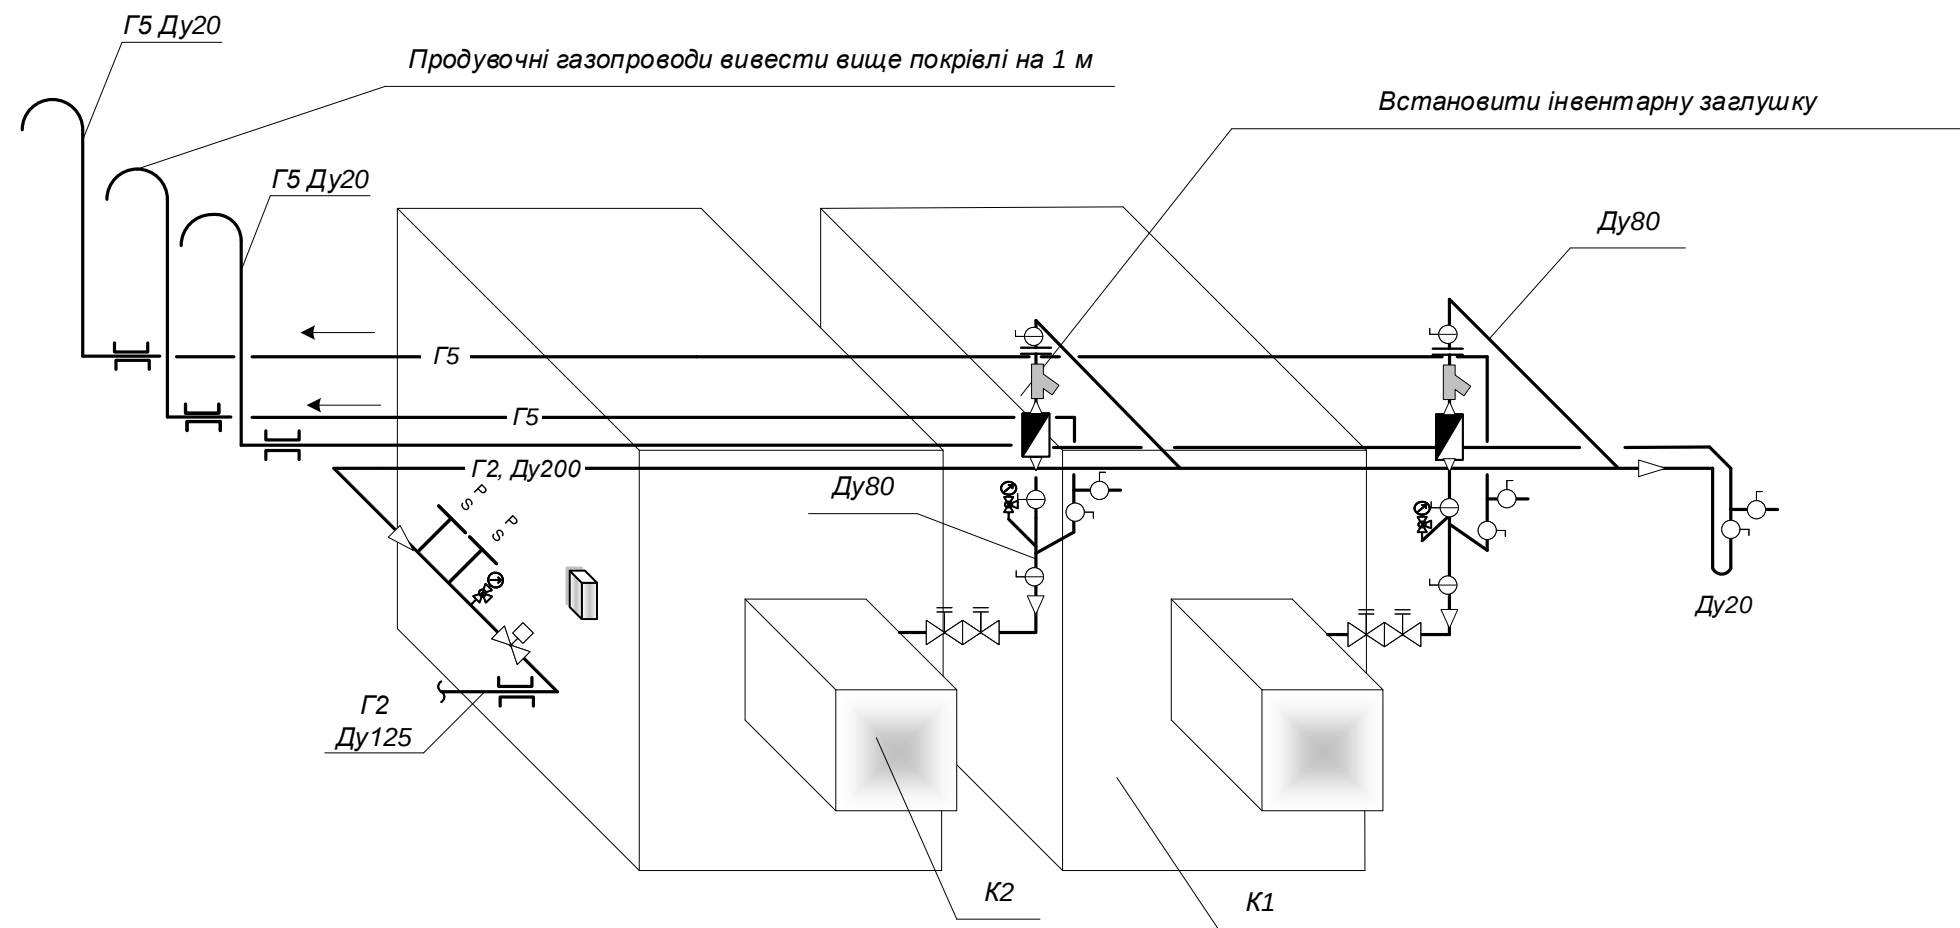




Специфікація обладнання

Поз.	Обозначення	Найменування	Кіл.
		Затвір поворотний газовий Ду80	4
		Кран кульковий В-В 3/4"	3
		Кран кульковий В-В 1/2"	3
		Манометр загального призначення	
		0...10 м вод. ст.	3
		Арматура для встановлення	
		манометрів	3
		Заклушка інвентарна Ду80	2
	Dungs GW10 A6	Реле тиску газу	1
	Dungs GW50 A6	Реле тиску газу	1
	Madas	Відсічний газовий клапан, Ду125	1
		Технологічний газовий лічильник	
		G250 DN100	2
	Madas	Фільтр газовий , Ду80	2


Умовні позначення

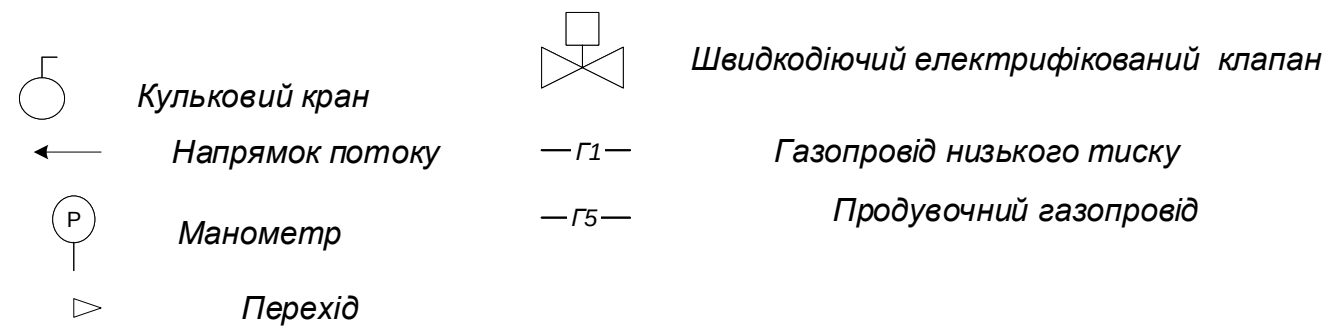

Технічні умови


1. Обладнання та Арматура, що застосовуються, повинні бути сертифікованим та мати відповідні дозволи на застосування.

КМ 2-5000 Т/Гс -ТМ

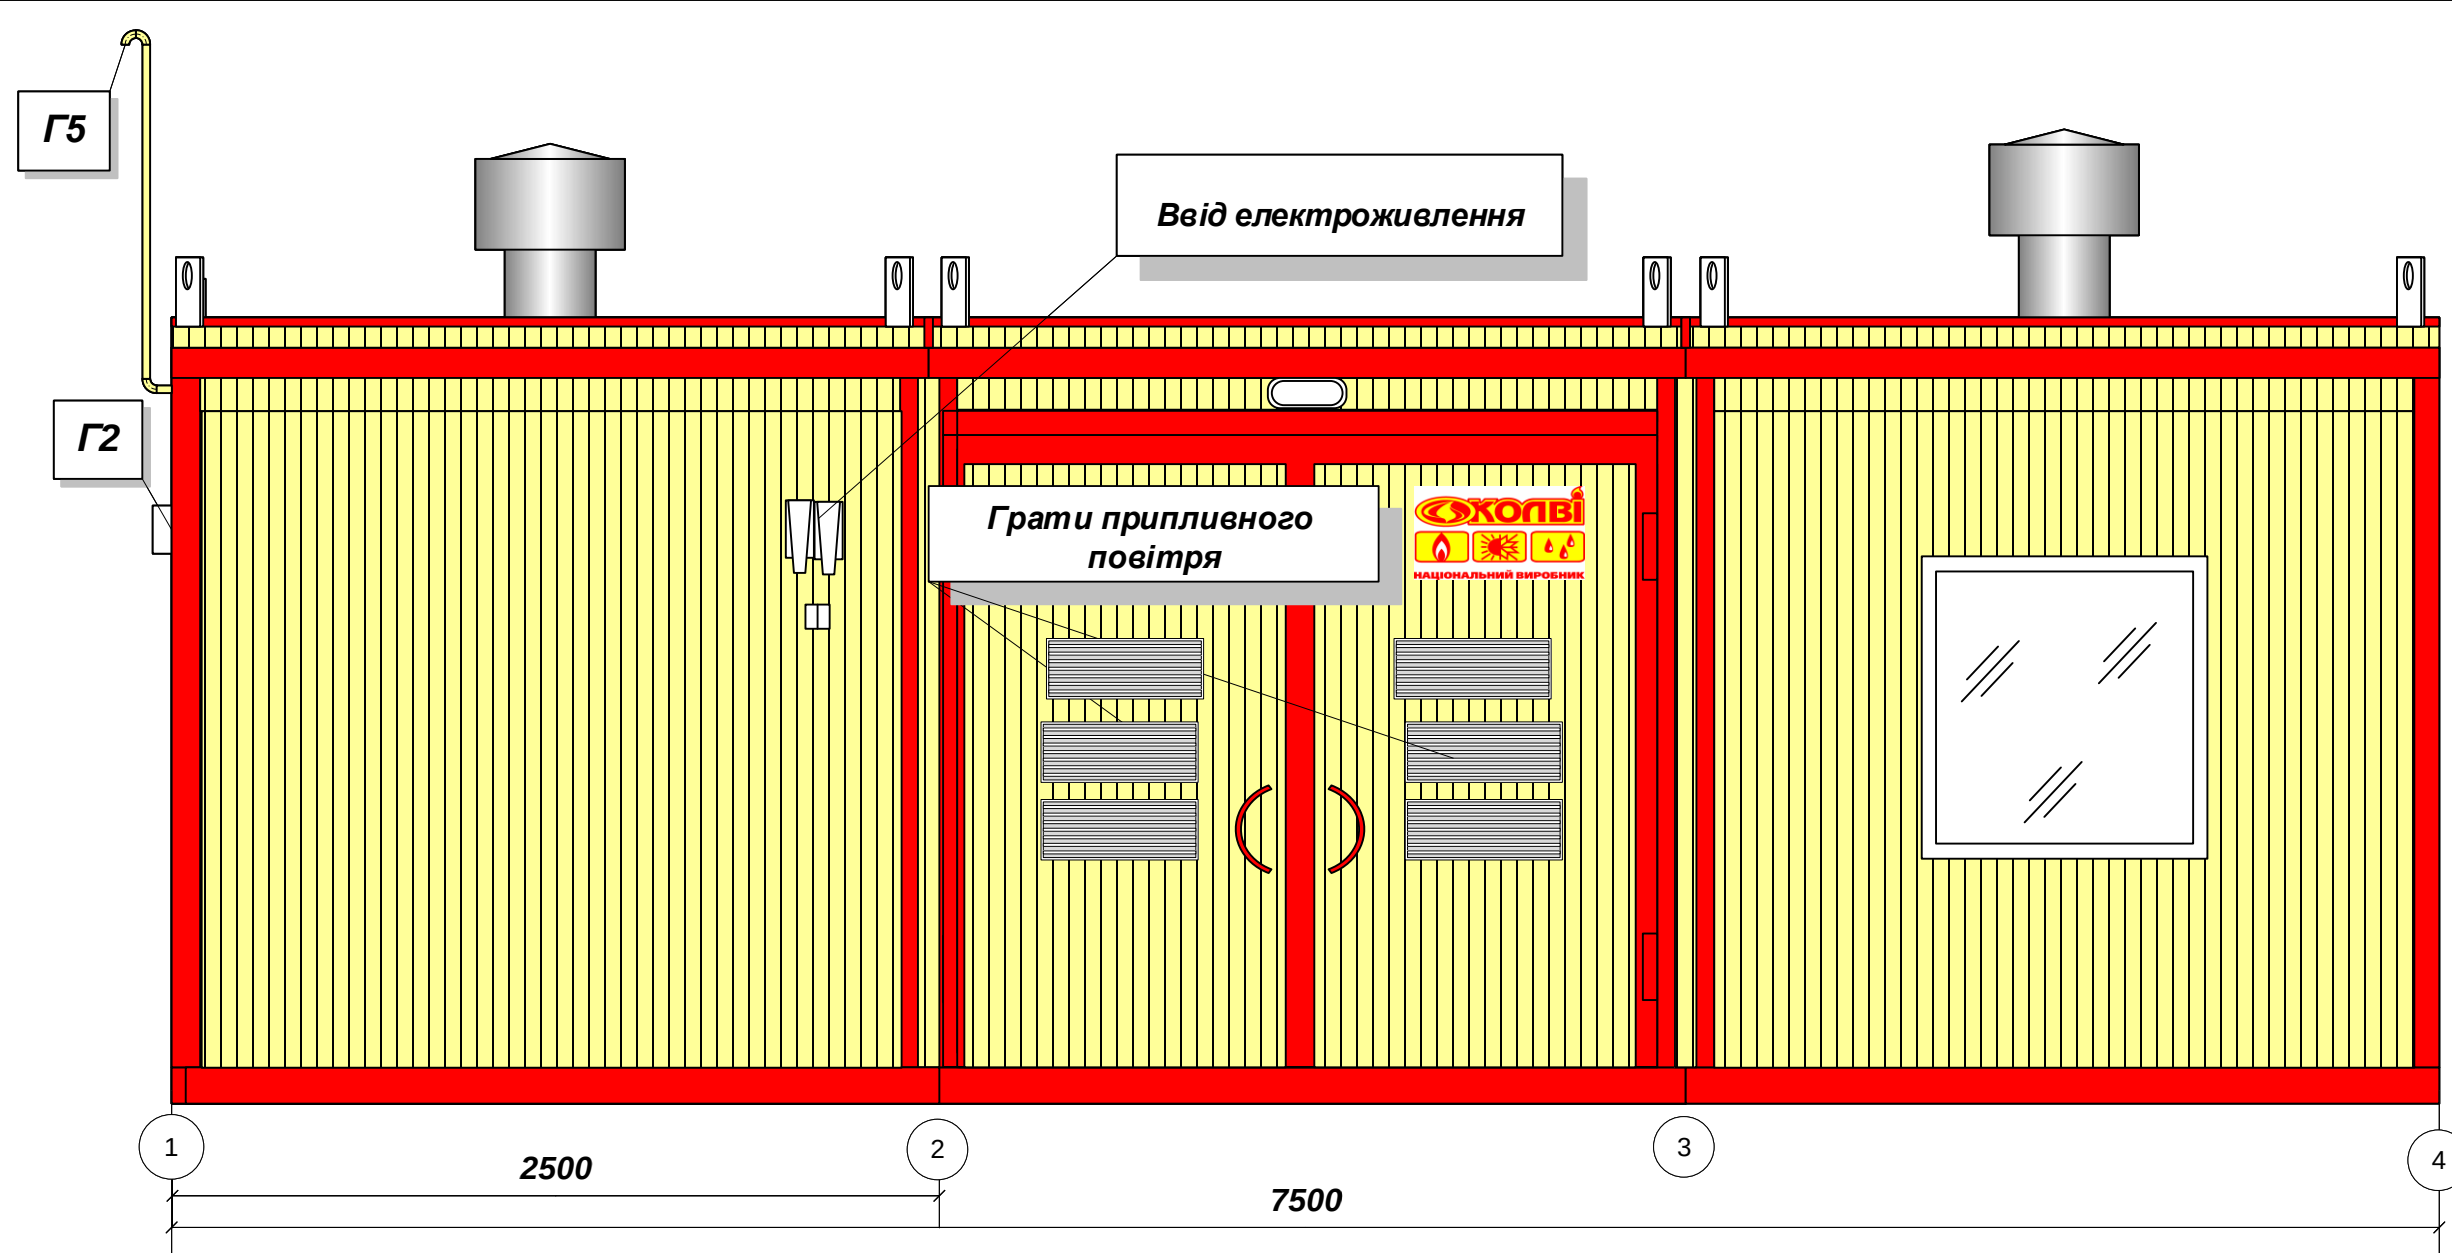


Передній фасад котельні


1. Припливні ґрати 0,8х0,8 – 6 шт.
2. Вікна 9,4 м кв. (1,6х1,6) – 4 шт.
3. Дефлектор $\varnothing$ 250 мм – 2 шт.
4. Вага нетто – не більше 26500 кг.
5. Вага брутто – не більше 33800 кг.

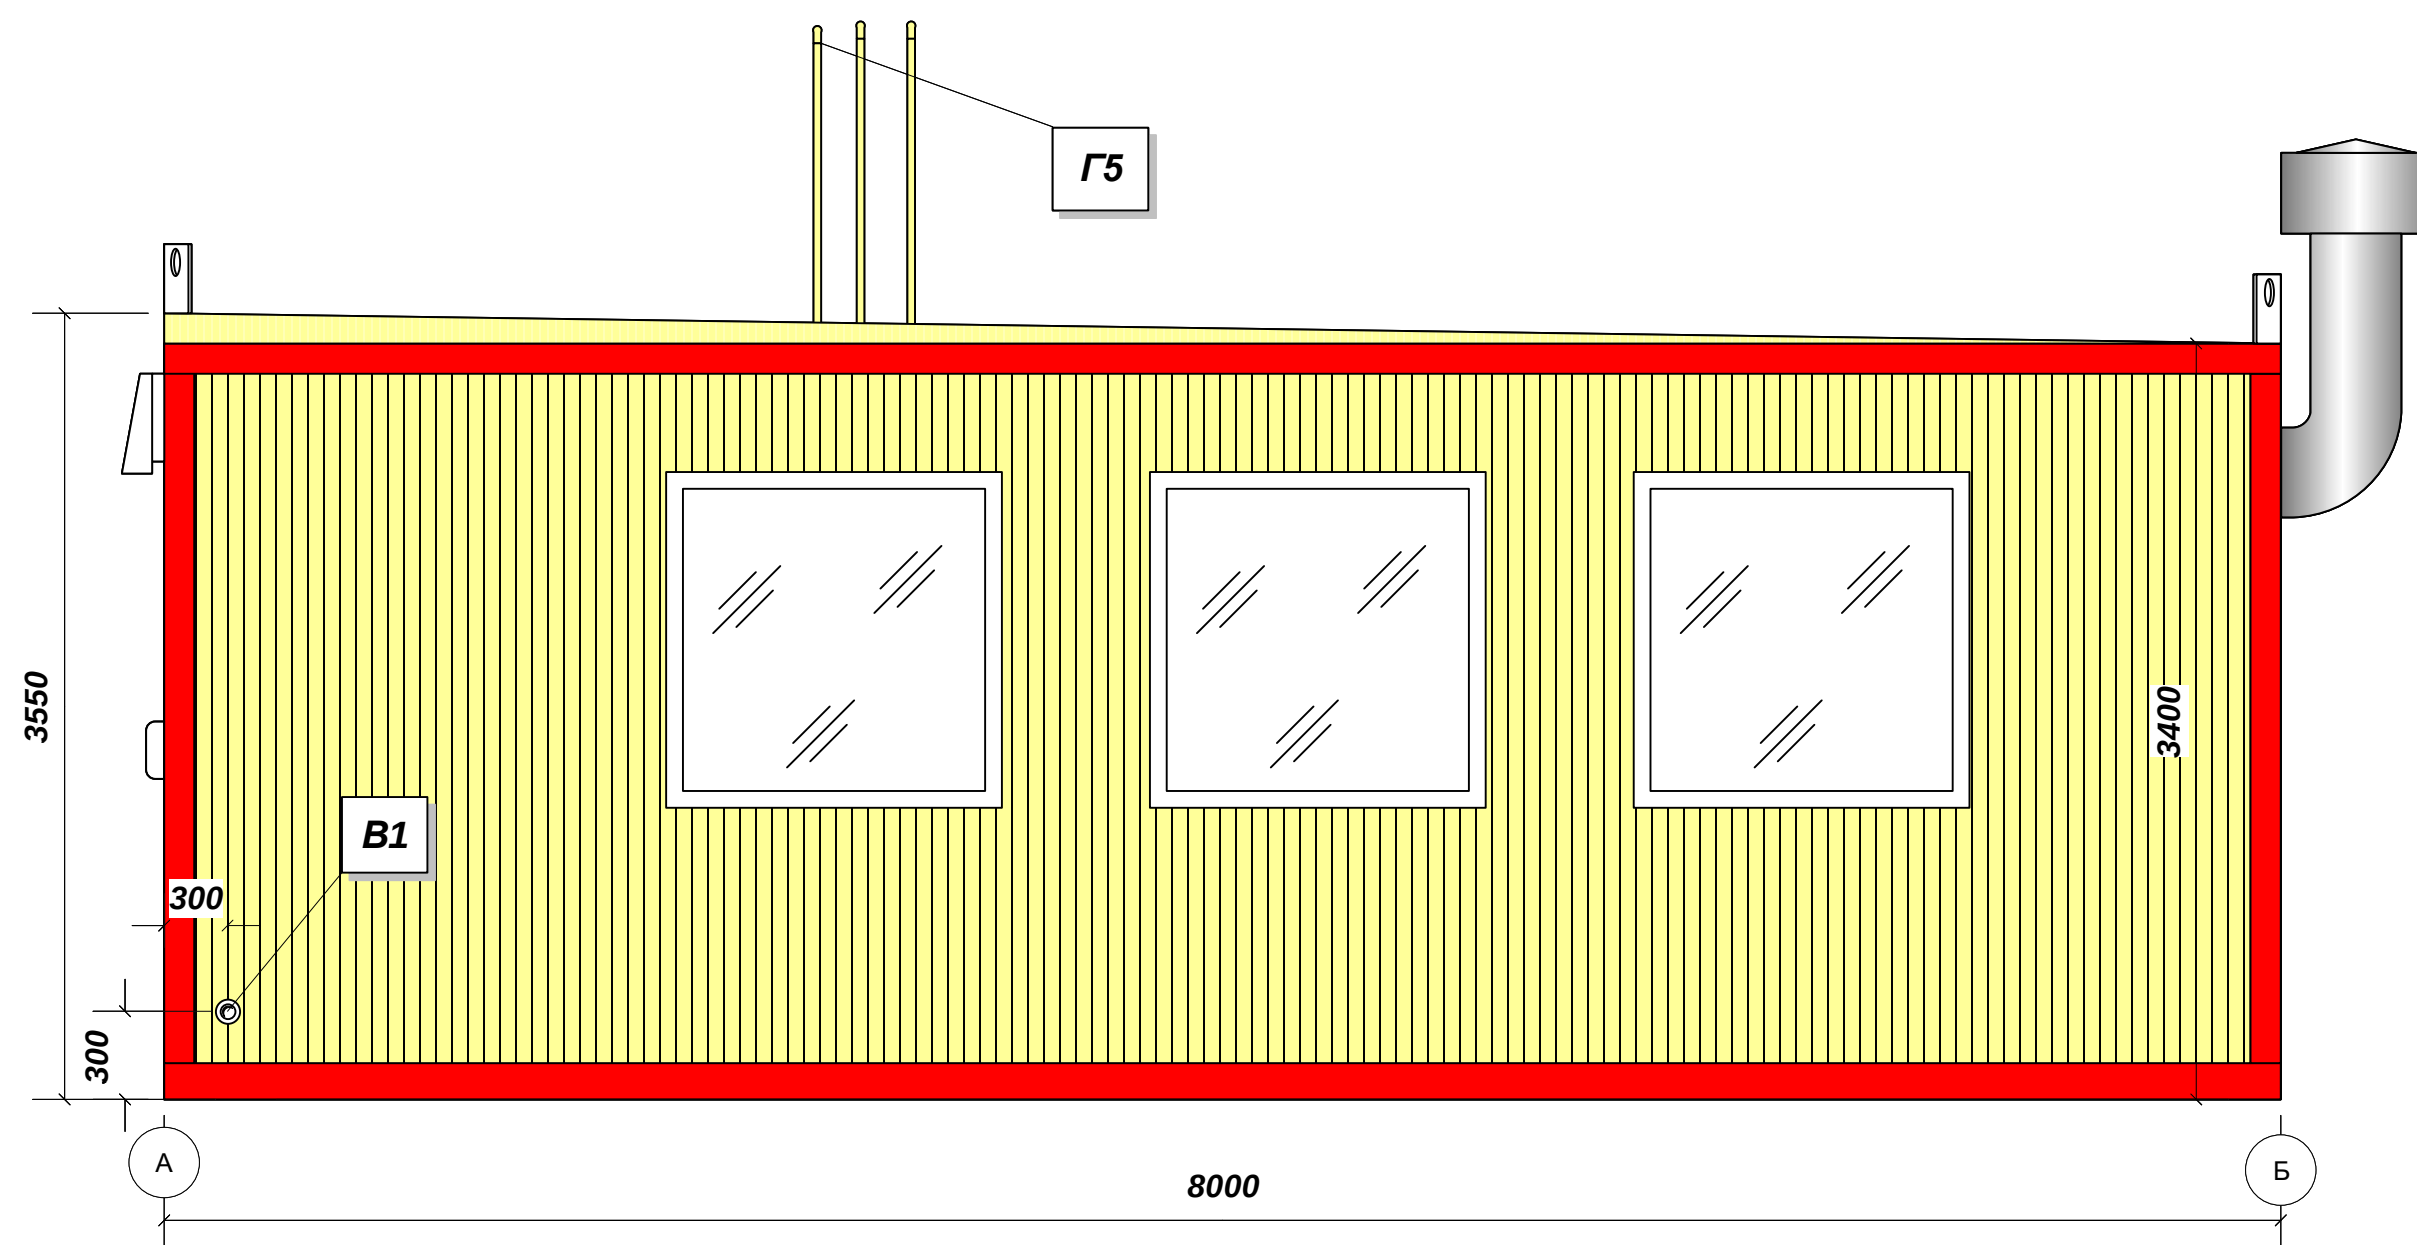

Правий фасад котельні


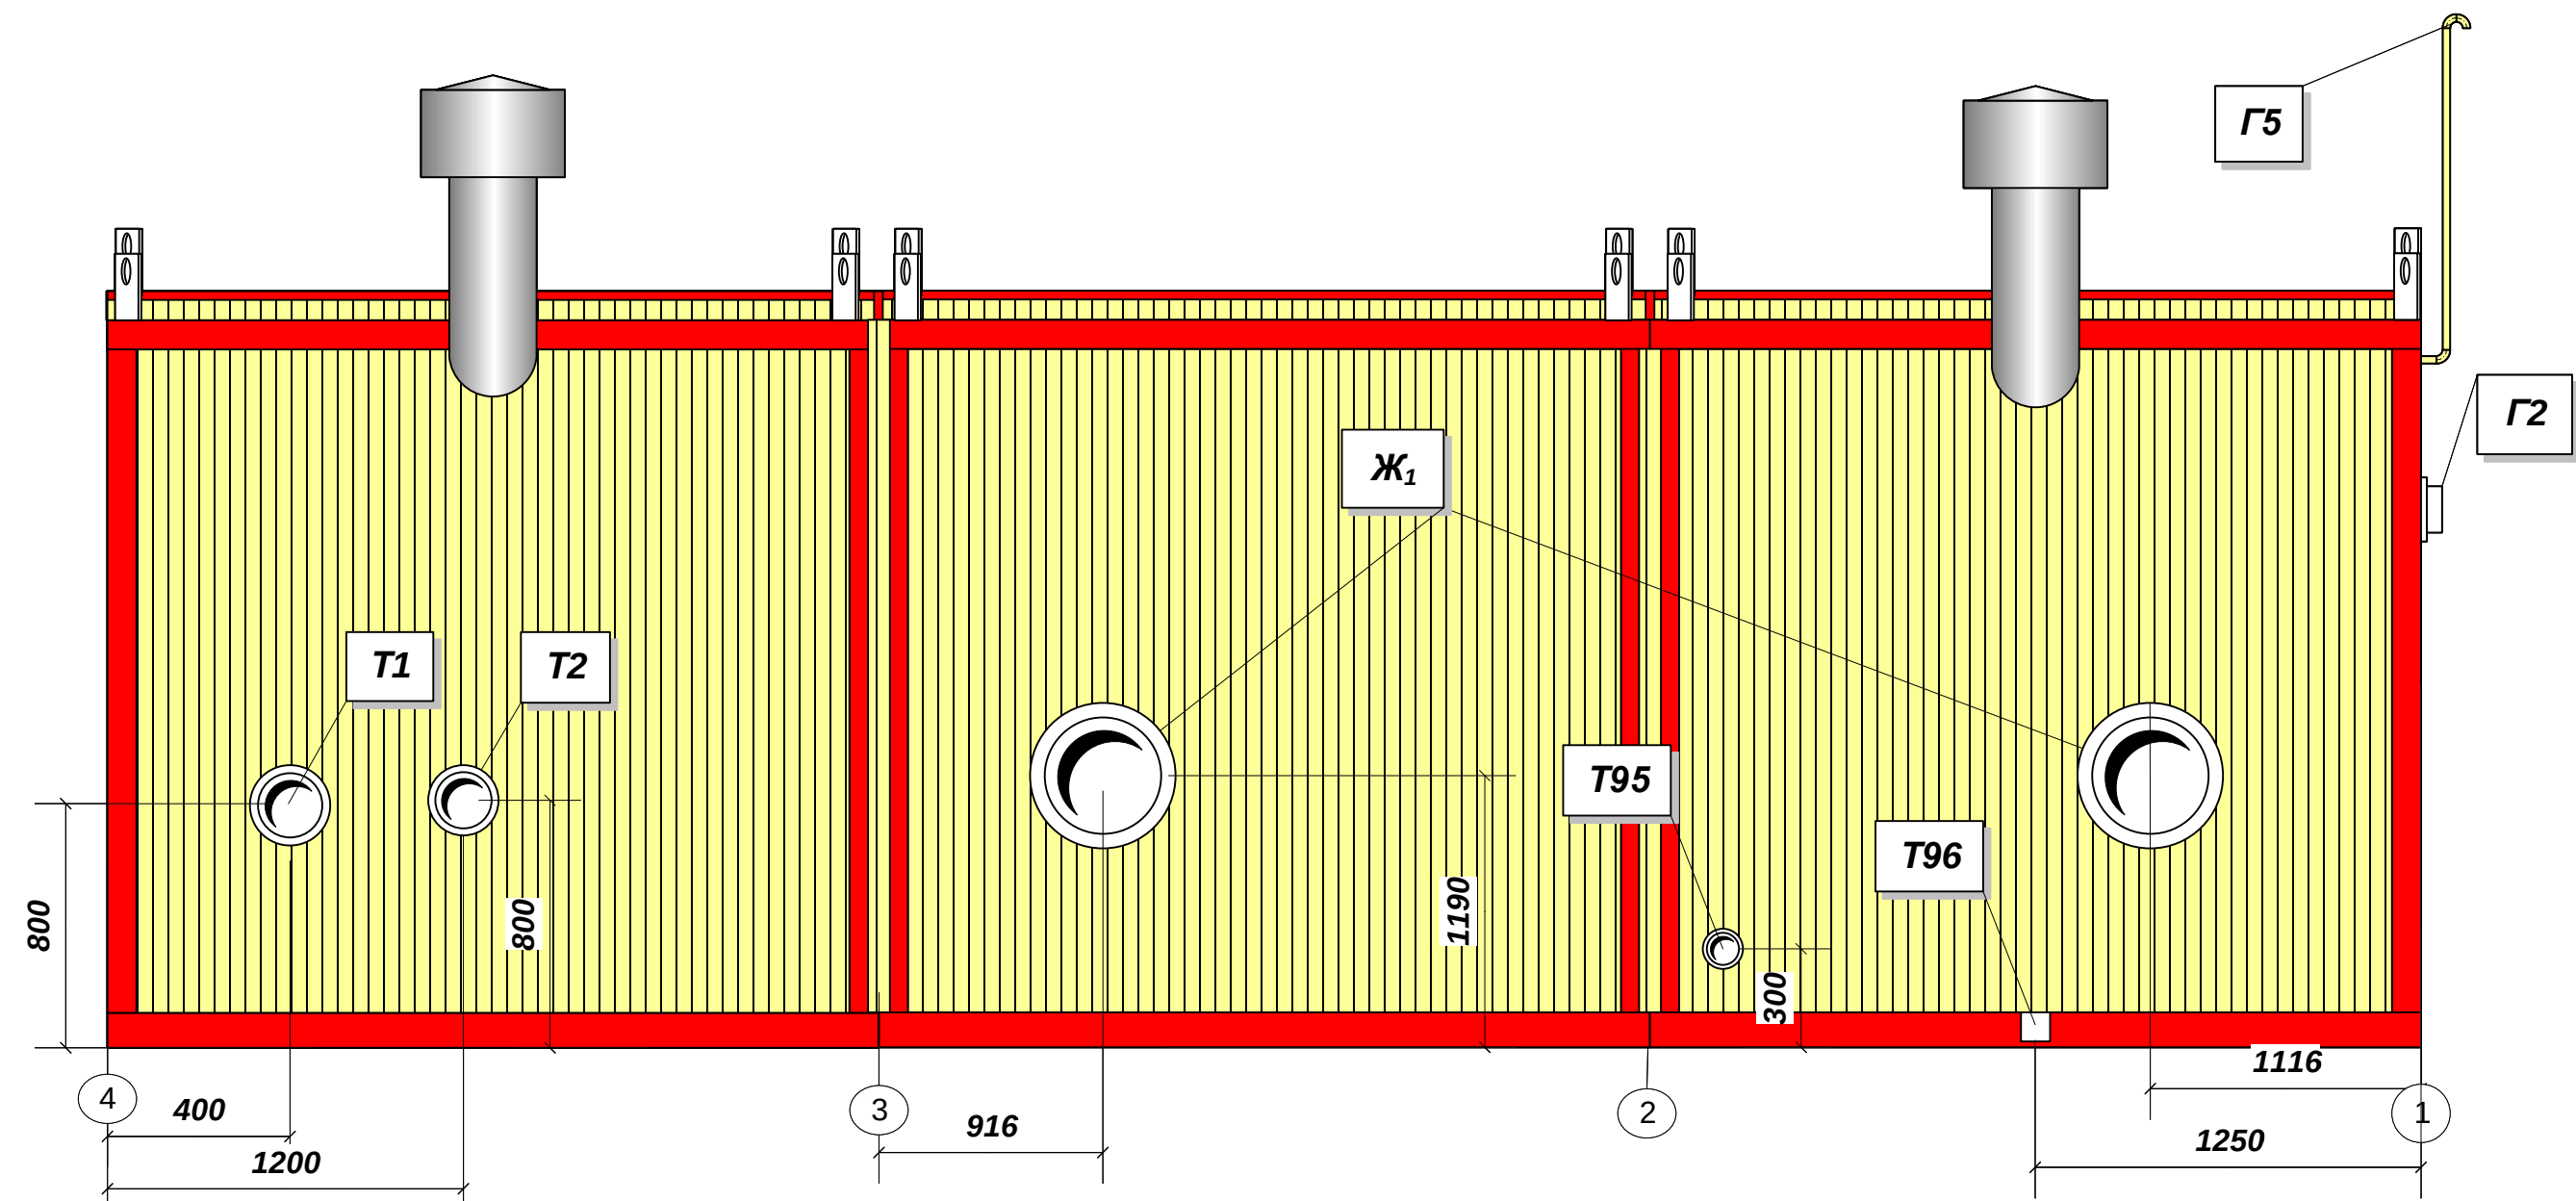


Тильний фасад котельні

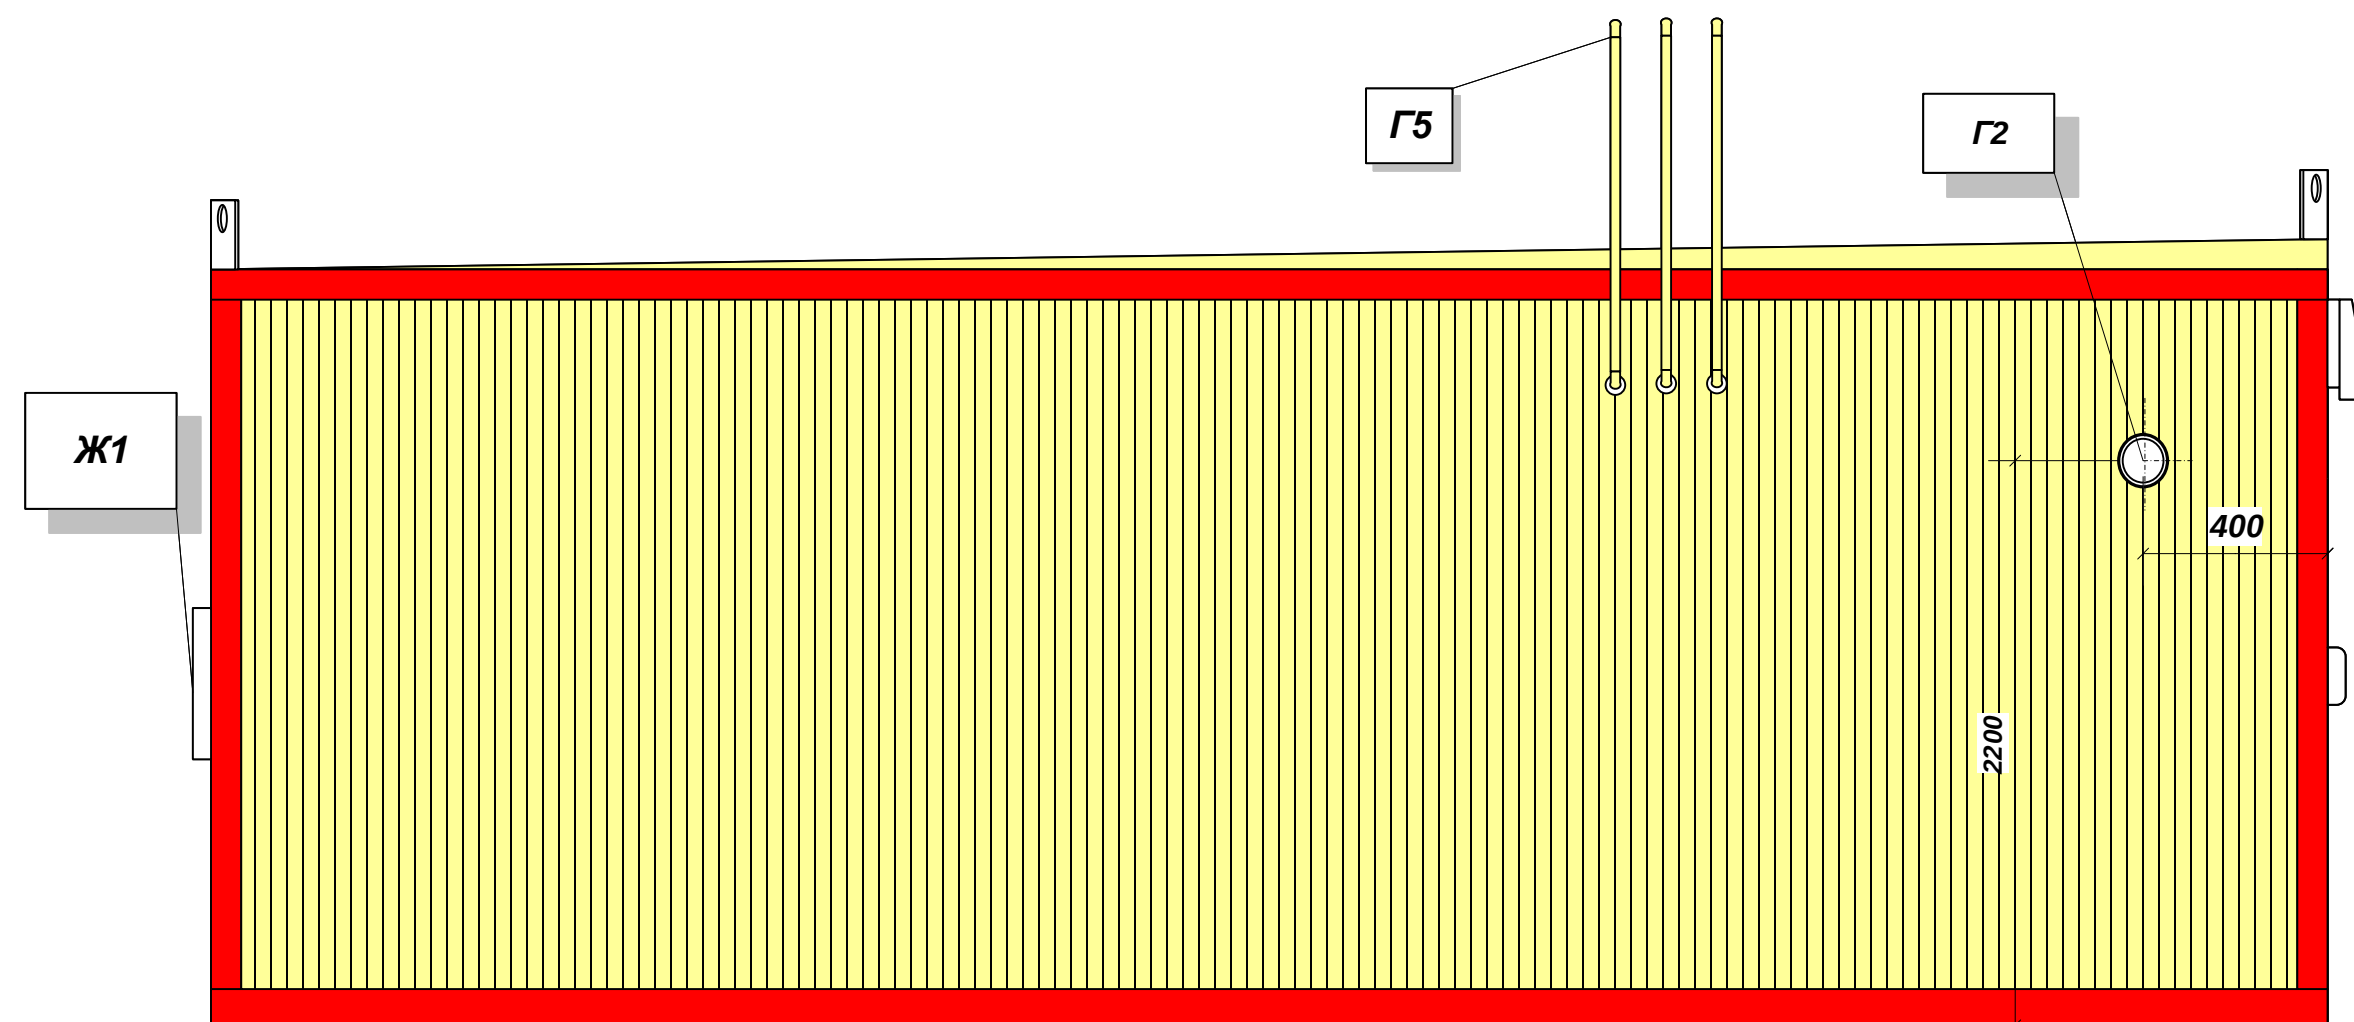

Лівий фасад котельні


Схема фундамента котельной

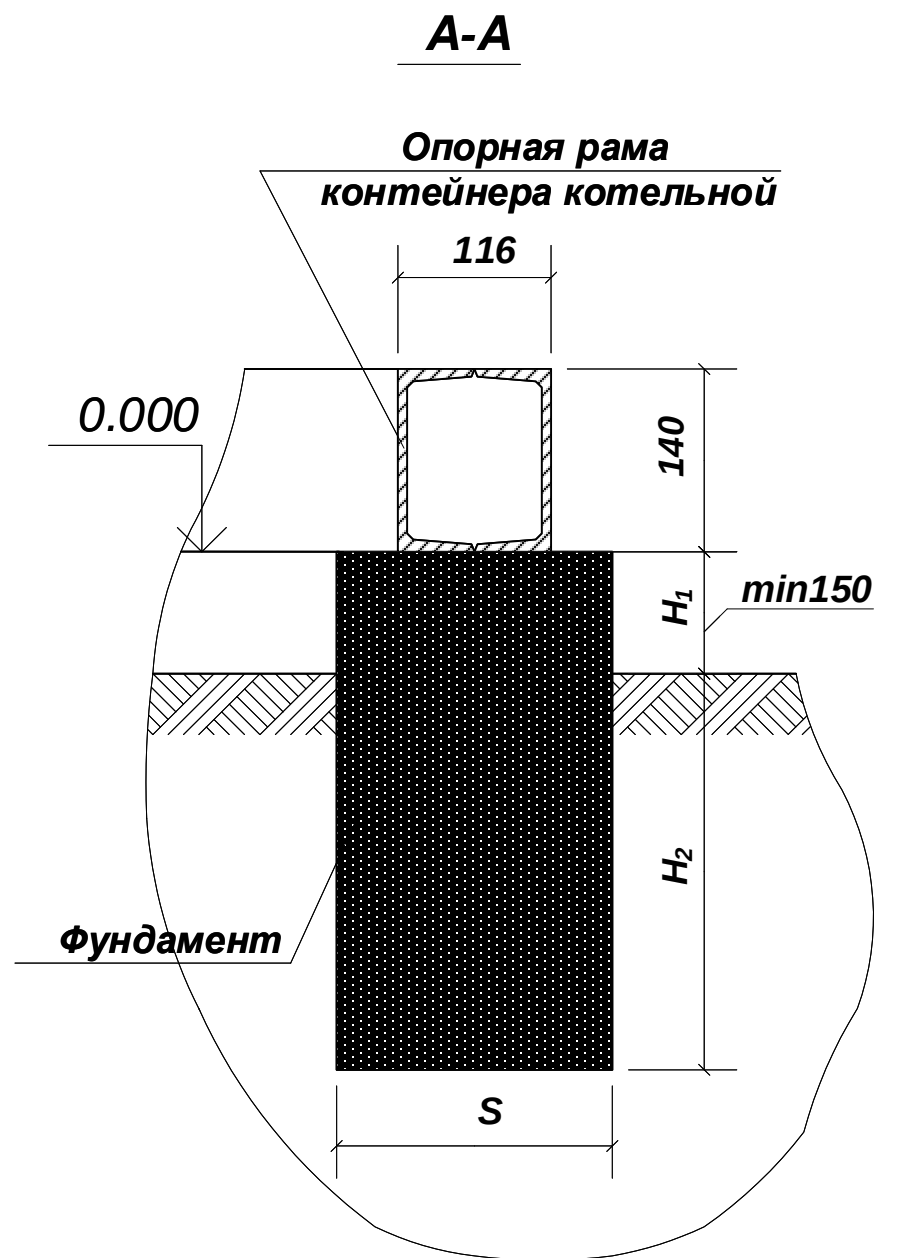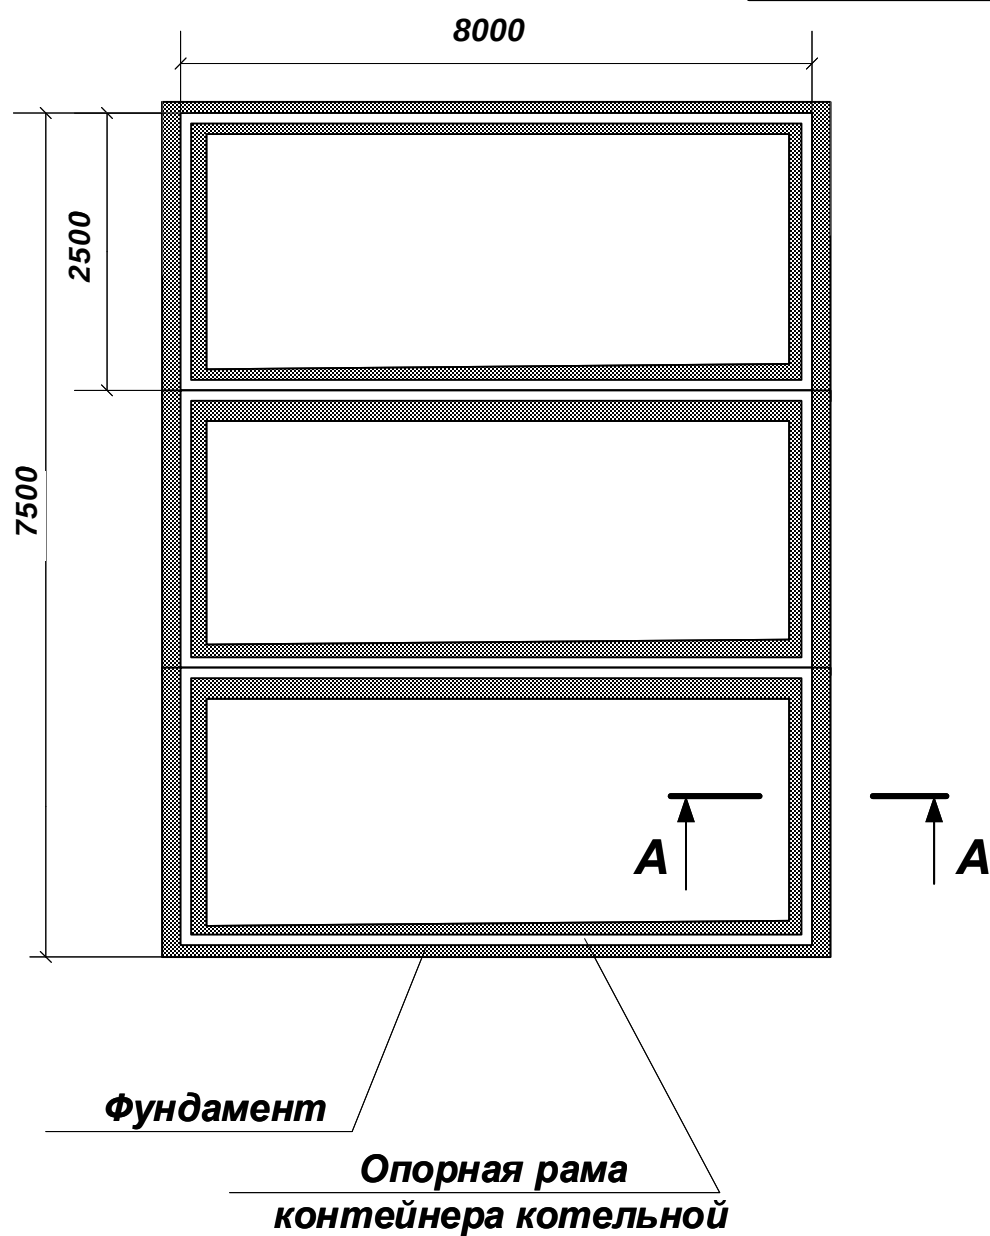


Ширина, высота, глубина фундамента (размеры S, H₁, H₂) и характеристики бетона определяются проектом, исходя из условий проектирования

План каркаса основания контейнера котельной



Сваренный швеллер 14 У

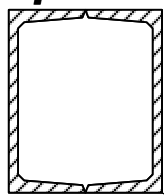

Швеллер гнутый равнополочный 80х40

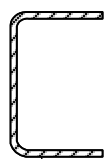

Труба стальная квадратная 80х5

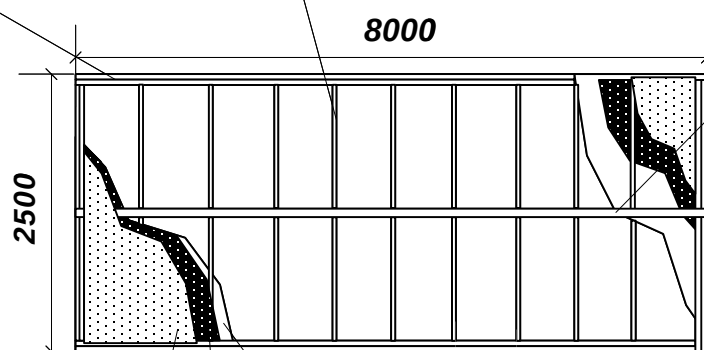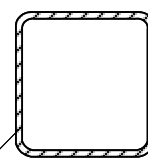

**Лист 1,0
Утеплитель из
минерального волокна
Лист ромбический 4,0**