


План опорядження стін

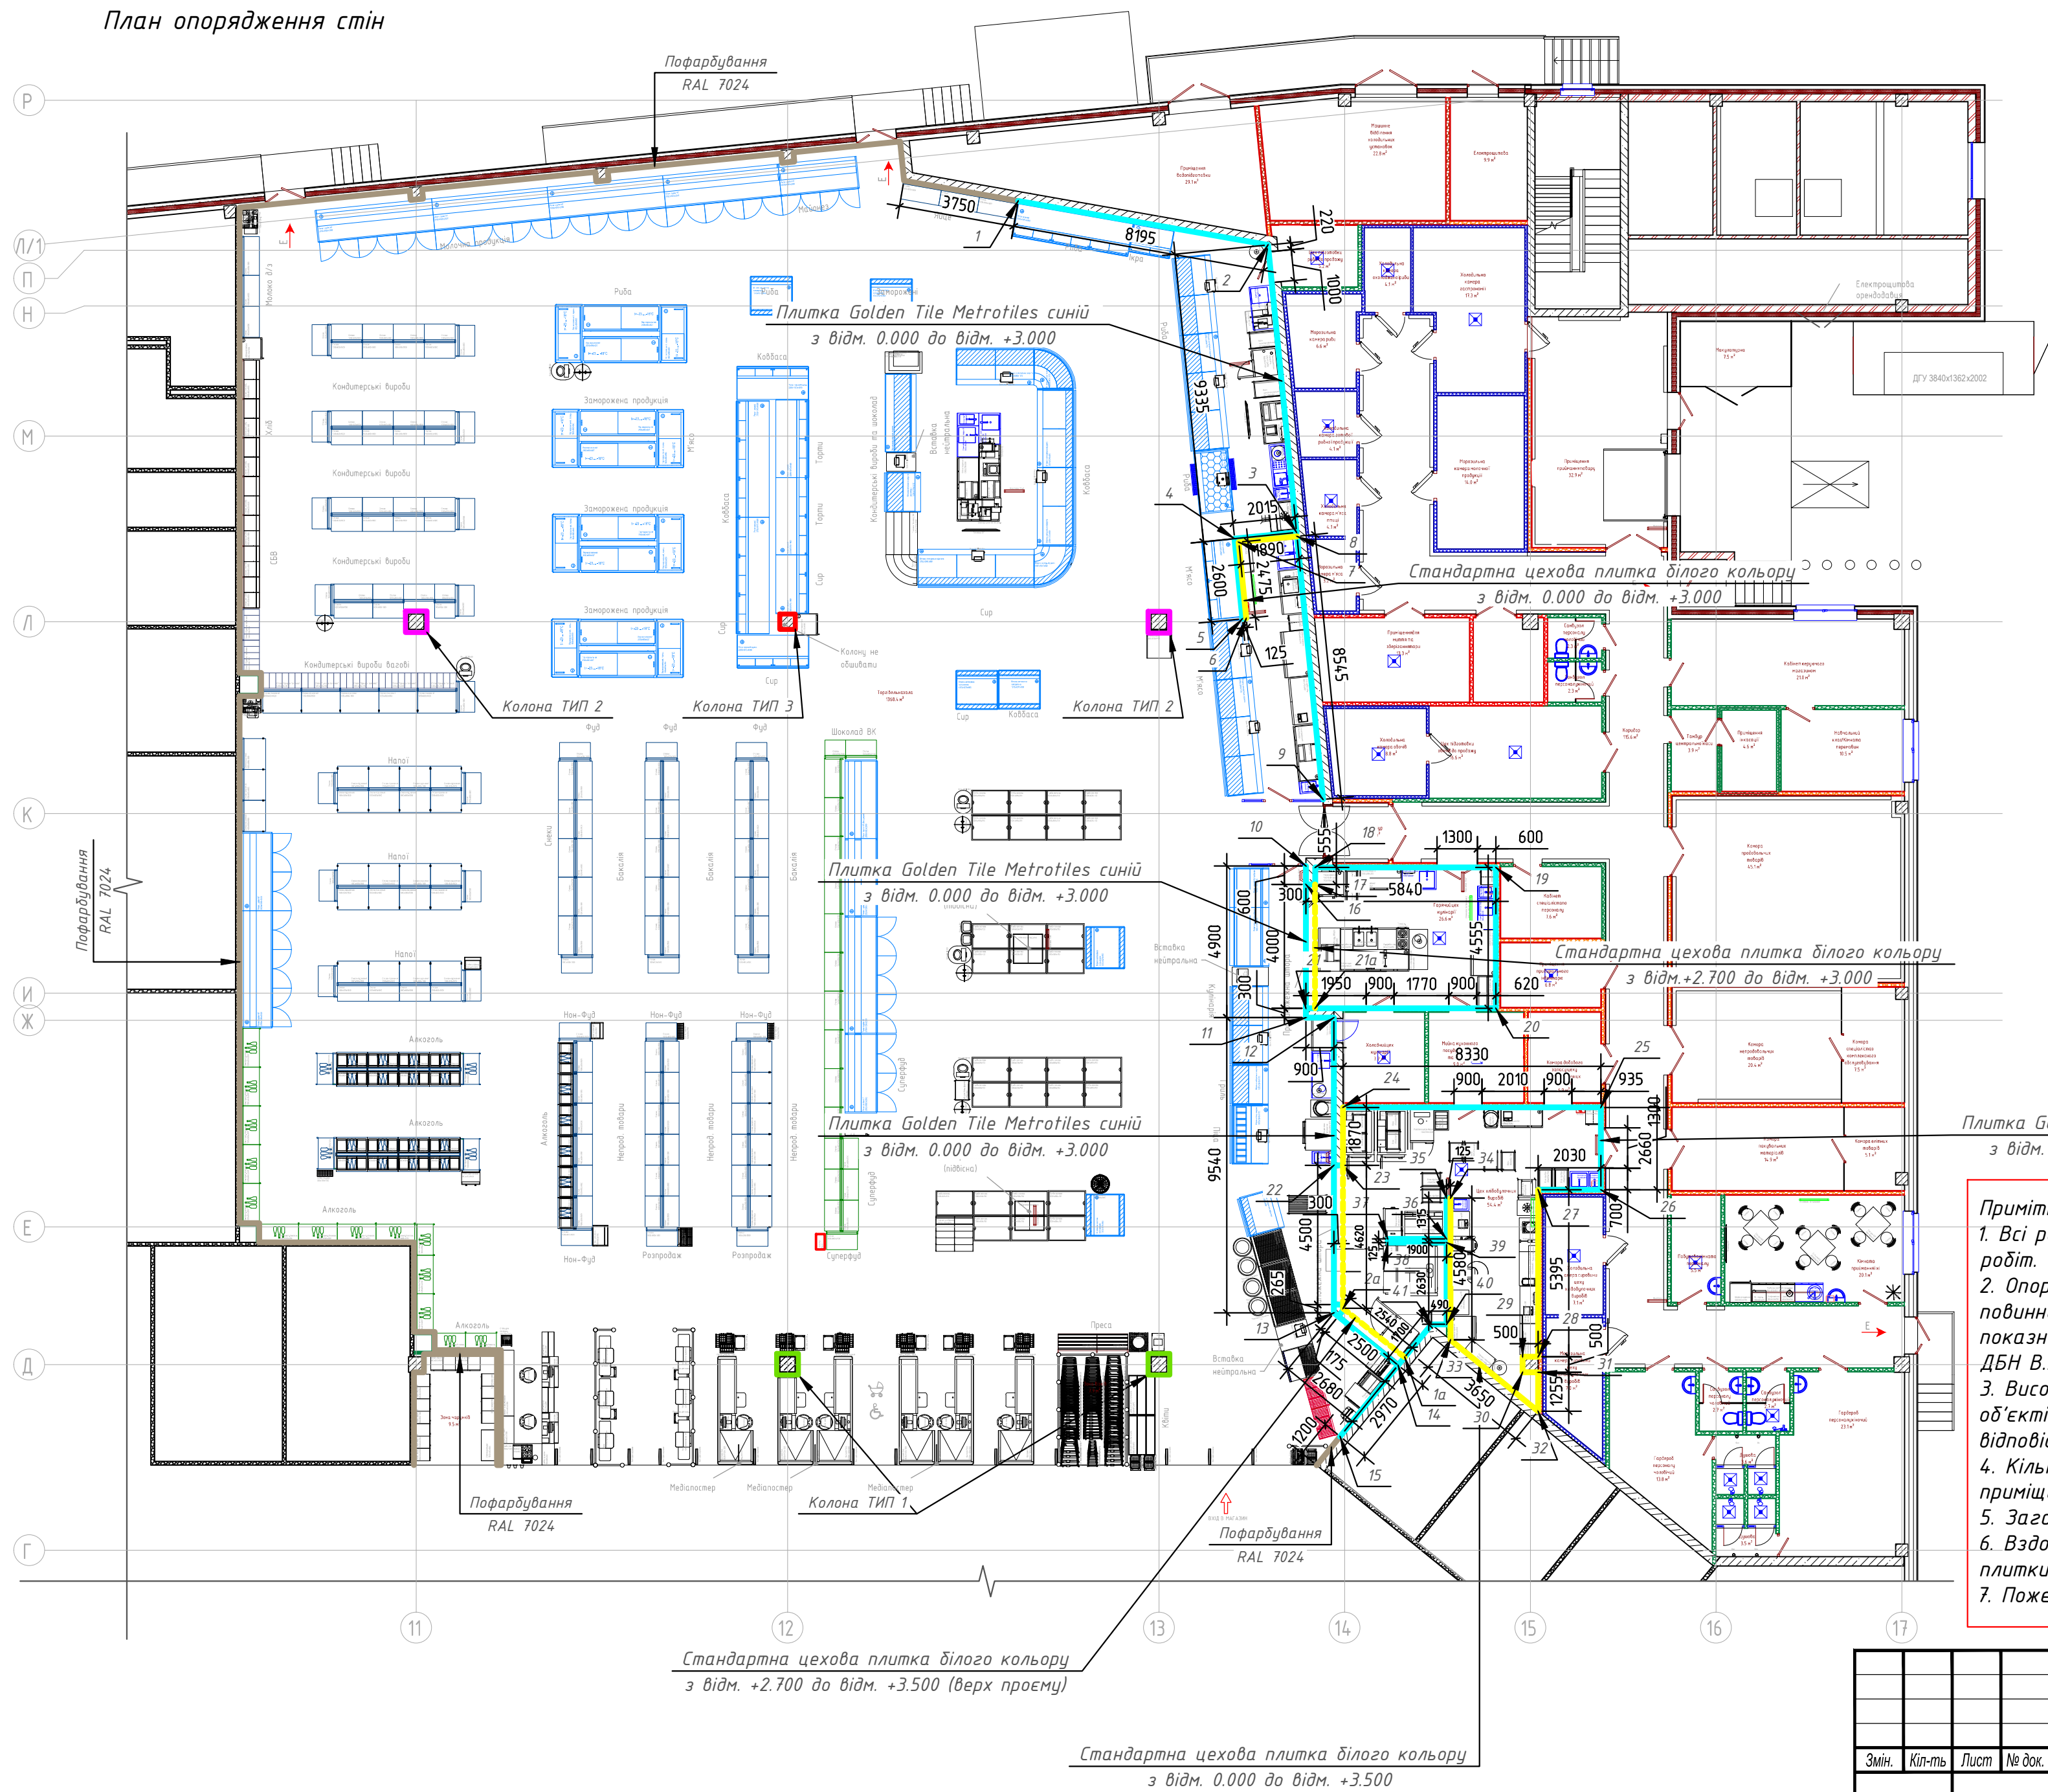

Умовні позначення

Плитка Golden Tile Metrotiles синій (код 46M061) 100x200 мм затирка Ceresit, колір Grey - S=245.3 м²

Стандартна цехова плитка білого кольору затирка Ceresit, колір Grey - S=84.3 м²

Плитка Golden Tile Metrotiles синій (код 46M061) 100x200 мм



Пофарбування - RAL 7024

Колона Тип 1

Колона Тип 2

Колона Тип 3

Металева об'ємна пофарбована в чорний колір з заповненням гіпсовою декоративною плиткою Оксфорд черваний S=50.29 м²



Примітки.
1. Всі розміри уточнити за місцем, після закінчення загальнобудівельних робіт.
2. Опорядження стін, стель торговельних залів підприємств торгівлі повинно передбачатися з негорючих матеріалів або матеріалів з показниками пожежної небезпеки не вище ніж Г2, В2, Д2, Т2, згідно з ДБН В.2.2-23:2009 "Підприємства торгівлі" п.8.16
3. Висота стелі в цеху прийнята 3.000 м, виходячи з досвіду попередніх об'єктів, за наявності розділу АР - висота може бути скоригована відповідно до завдання АР.
4. Кількість плитки дана без урахування опорядження робочої стінки у приміщенні КПП.
5. Загальна площа плитки вказана без урахування запасу та прирізки.
6. Вздовж стін з фарбуванням виконати плитус з підлогової плитки, висотою 100 мм
7. Пожежні шафи - опорядження буде надано додатковими рішеннями.

Змін.	Кіл-ть	Лист	№ док.	Підпис	Дата	м. Київ, Софійська Борщагієвка, Яблунева 3 магазин "Сільпо", кластер "Ексклюзивний"	Стадія	Лист	Листів
ГАП	Архітектор	Канцур В.	Дажин М.			План опорядження стін М 1:150	ДП	4	
"ФОП Канцур В.В."							Формат А2		