


Арт об'єкт "Колесо огляду"
відм. низу +2.400 (див. ДП-35)
Стеля та комунікації
-пофарбування RAL 7024

Низ фриза підшивки ГКЛ
пофарбування у RAL 7024
відм. низу фризу +3.000

Підвісна стеля
відм. низу +3.000 (див. ДП-32)

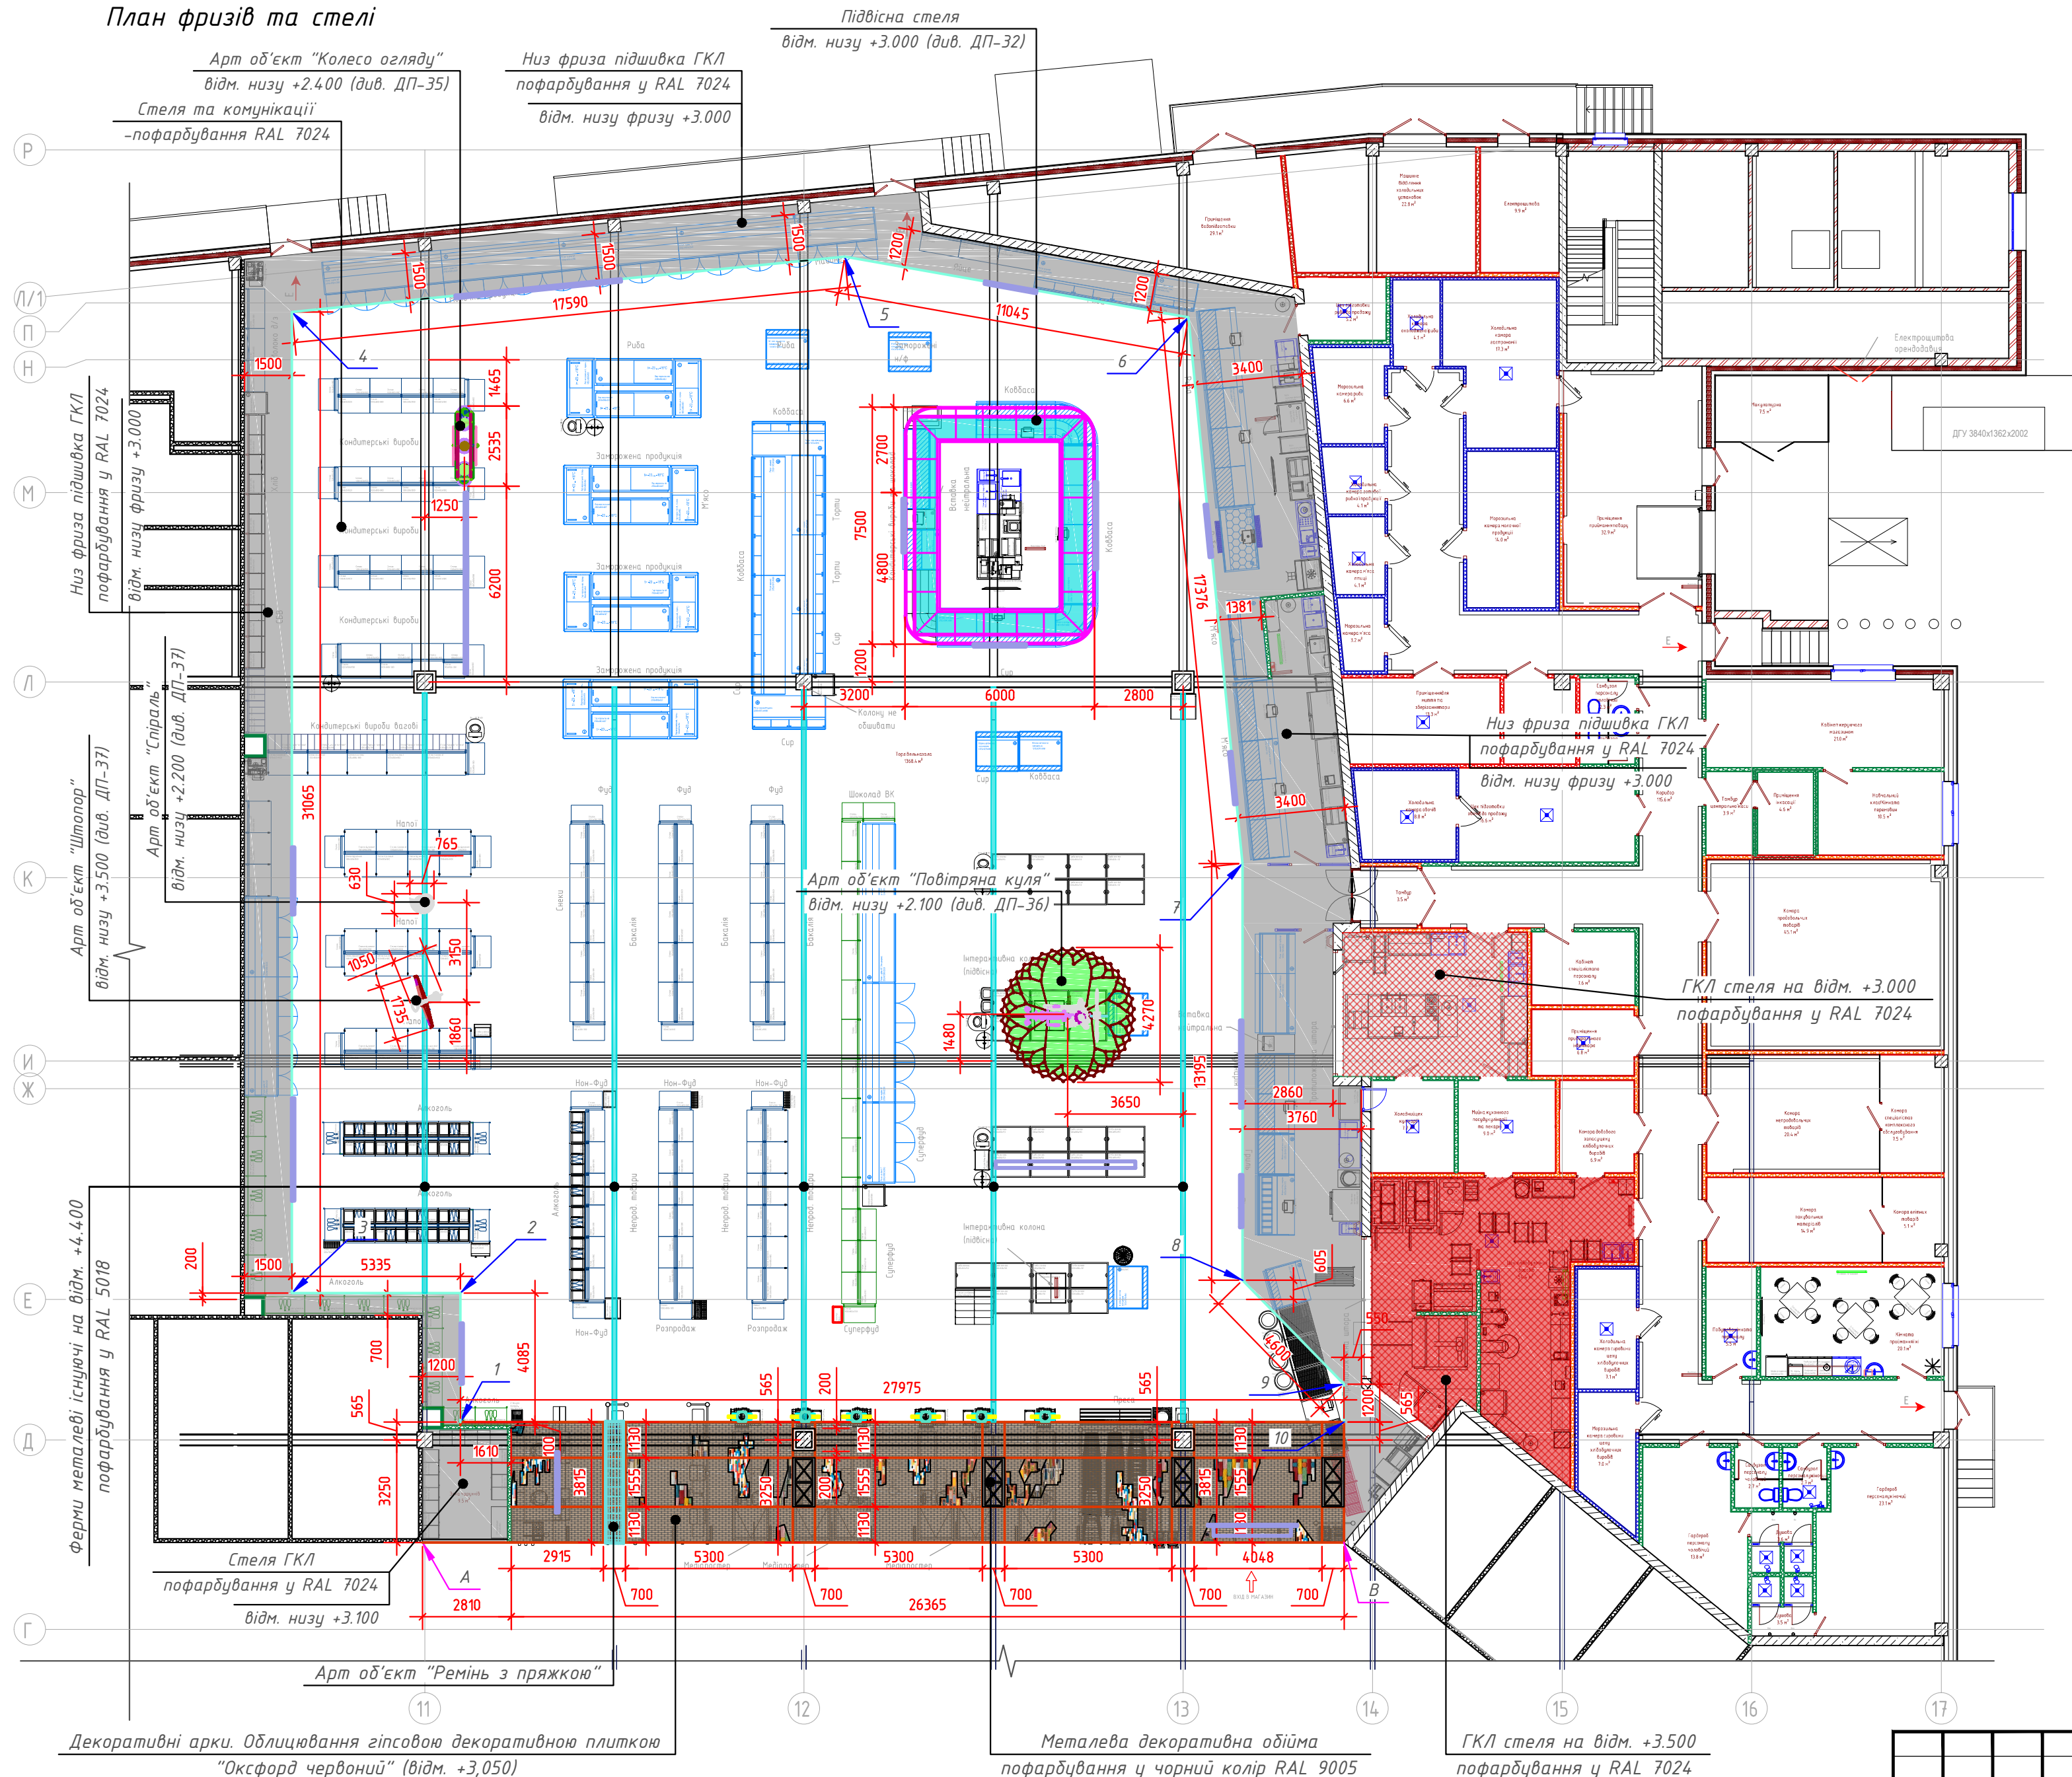

	Стеля ГКЛ – пофарбування у RAL 7024 (відм. +3,500)
	Стеля ГКЛ – пофарбування у RAL 7024 (відм. +3,000)
	Низ фризу – підшивка ГКЛ – пофарбування у RAL 7024 (відм. +3,000)
	Ферми металеві існуючі – пофарбування у RAL 5018
	Декоративні арки – Облицювання гіпсовою декоративною плиткою “Оксфорд червоний” (відм. +3,050) – 5 172.32 м²

Поверхню пошпатлювати та пофарбувати у темно сірий колір, поверх плитка гіпсова "Оксфорд червоний", товщина швів 8-10 мм



Вставки різнокольорової плитки - $S 24.94 \text{ м}^2$



1. Всі розміри уточнити за місцем, після закінчення загальнобудівельних робіт.
2. Опорядження стін, стель торговельних залів підприємств торгівлі повинно передбачатися з негорючих матеріалів або матеріалів з показниками пожежної небезпеки не вище ніж Г2, В2, Д2, Т2, згідно з ДБН В.2.2-23:2009 "Підприємства торгівлі" п.8.16 .
- 3.В фризях де розміщені протипожежні та протидимні штори передбачити ревізійні люки мінімальними розмірами 500х500 мм для забезпечення обслуговування та доступу до механізмів штор та блоків управління шторам .
4. 3Д моделі арт об'єктів розміщені на гугл диск, в папці " 3д моделі (ДП)".

[illegible]