

Погоджено:				
Інв. № ориг.	Підпис і дата	Зам. інв. №		


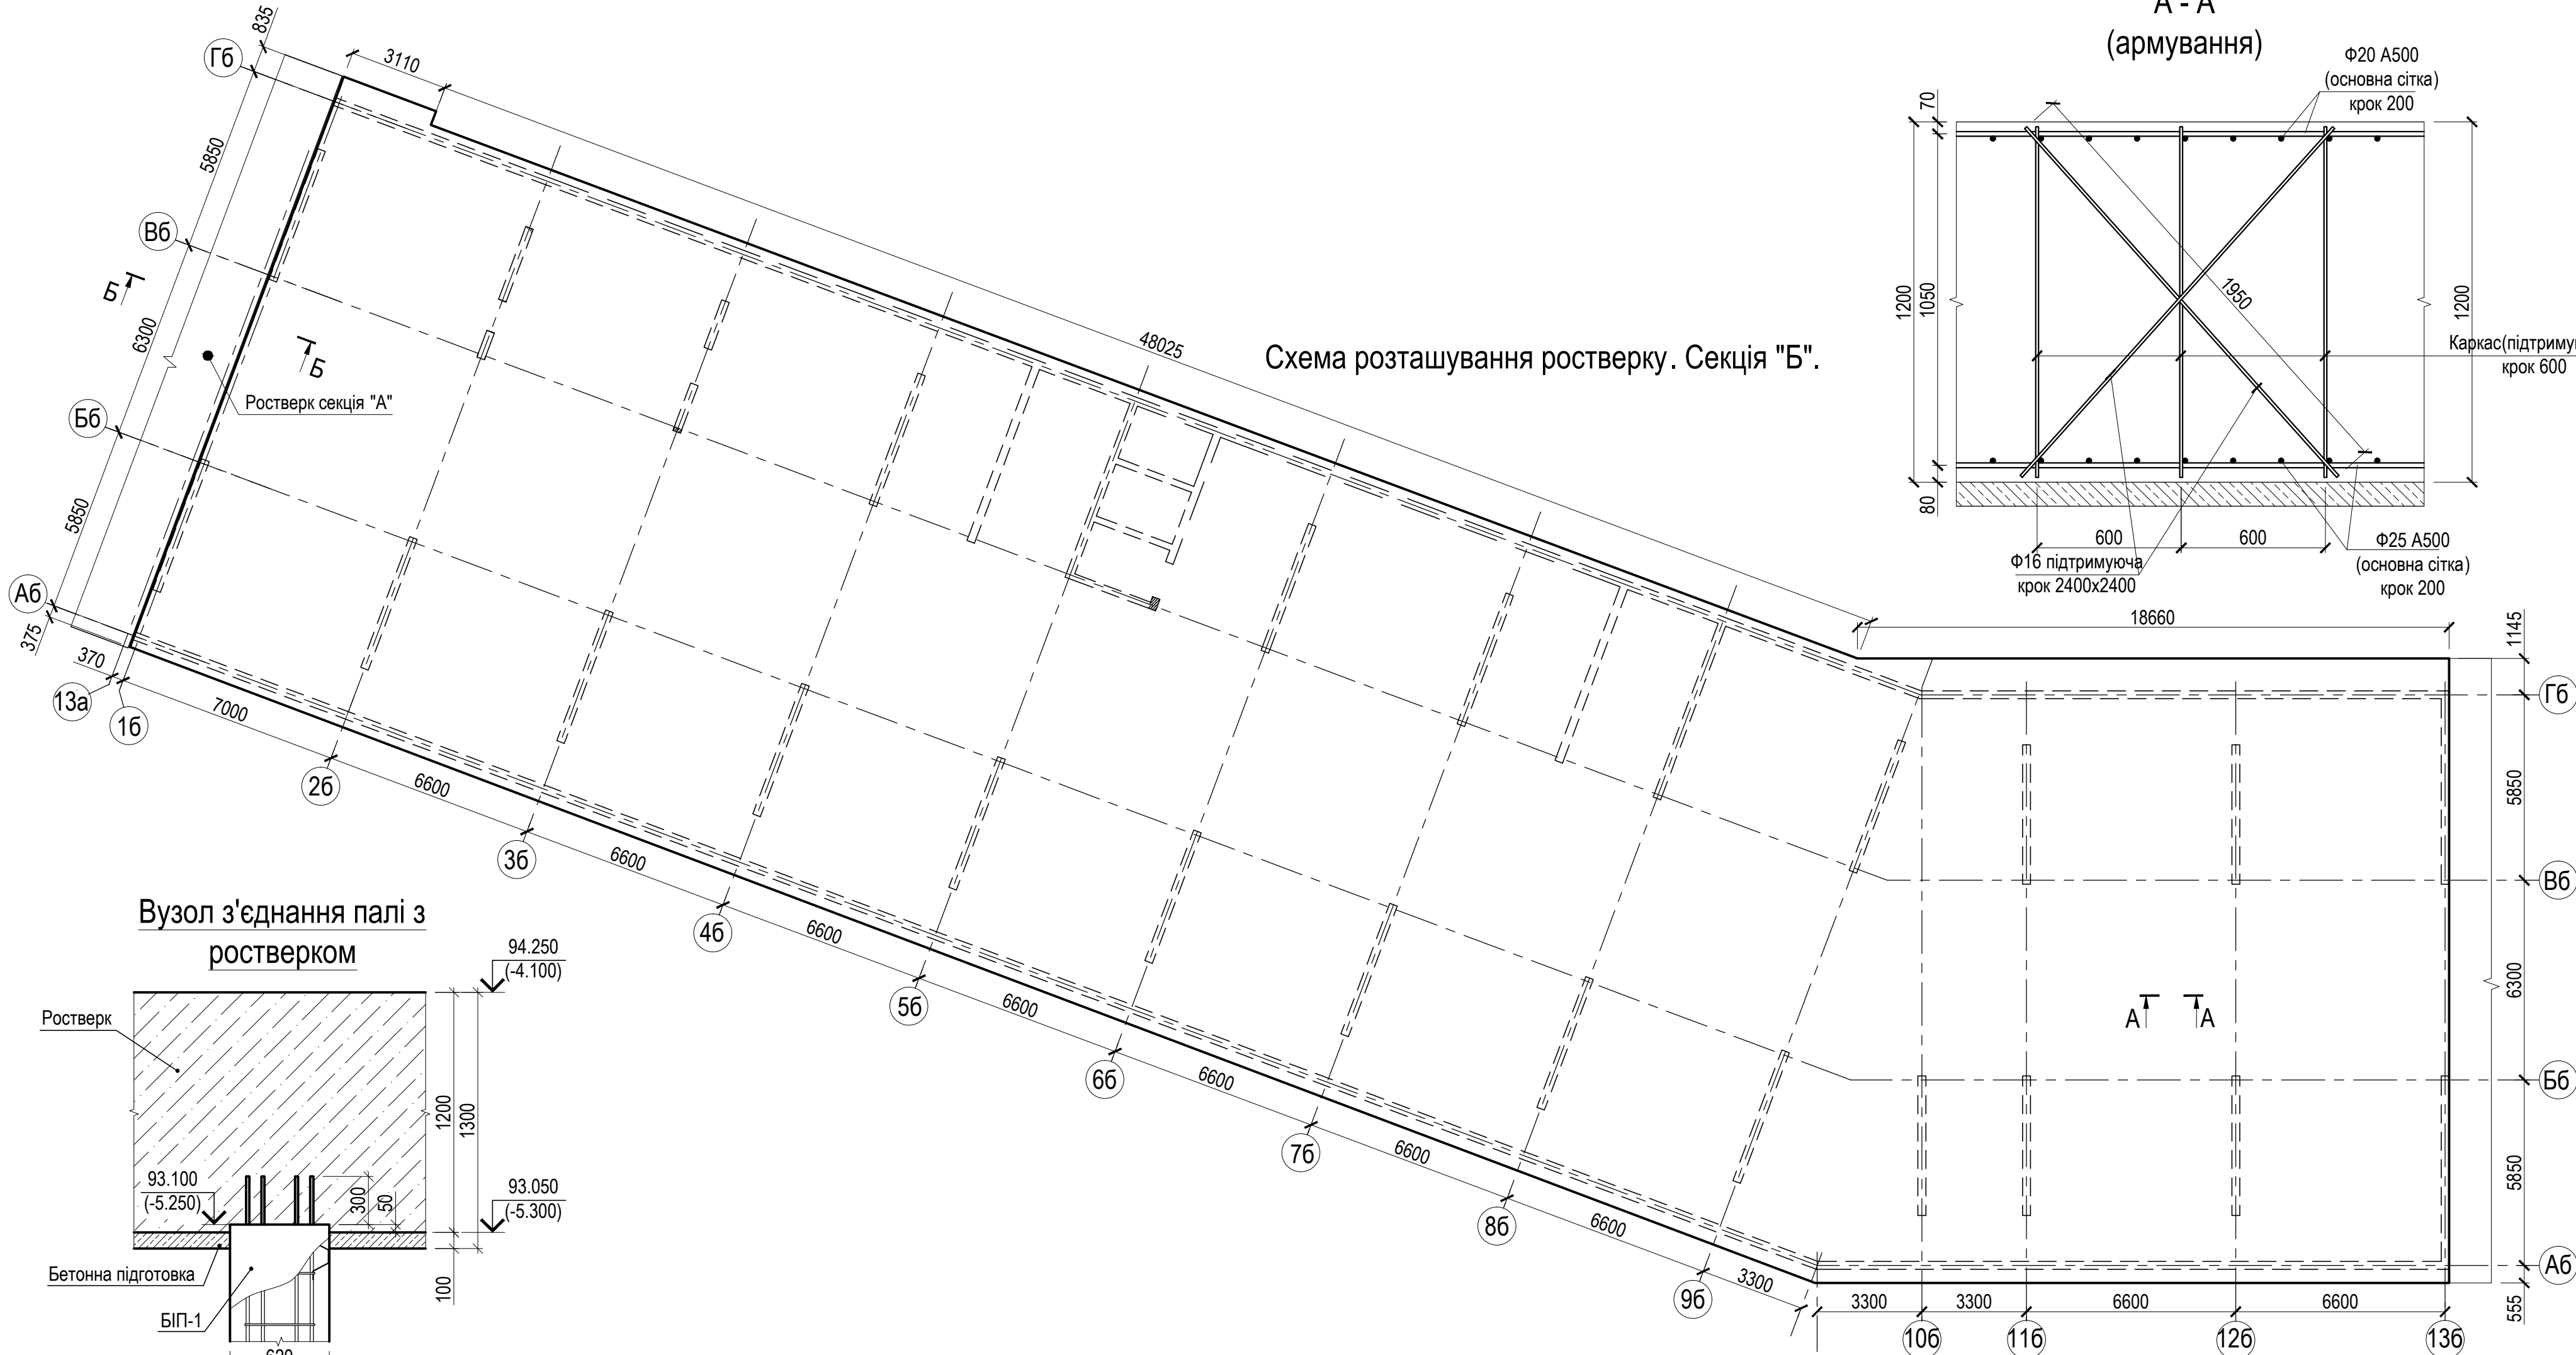



Схема розташування ростверку. Секція "Б".



Деталь стикування перепуском арматурних стержнів основної сітки Ø20 мм

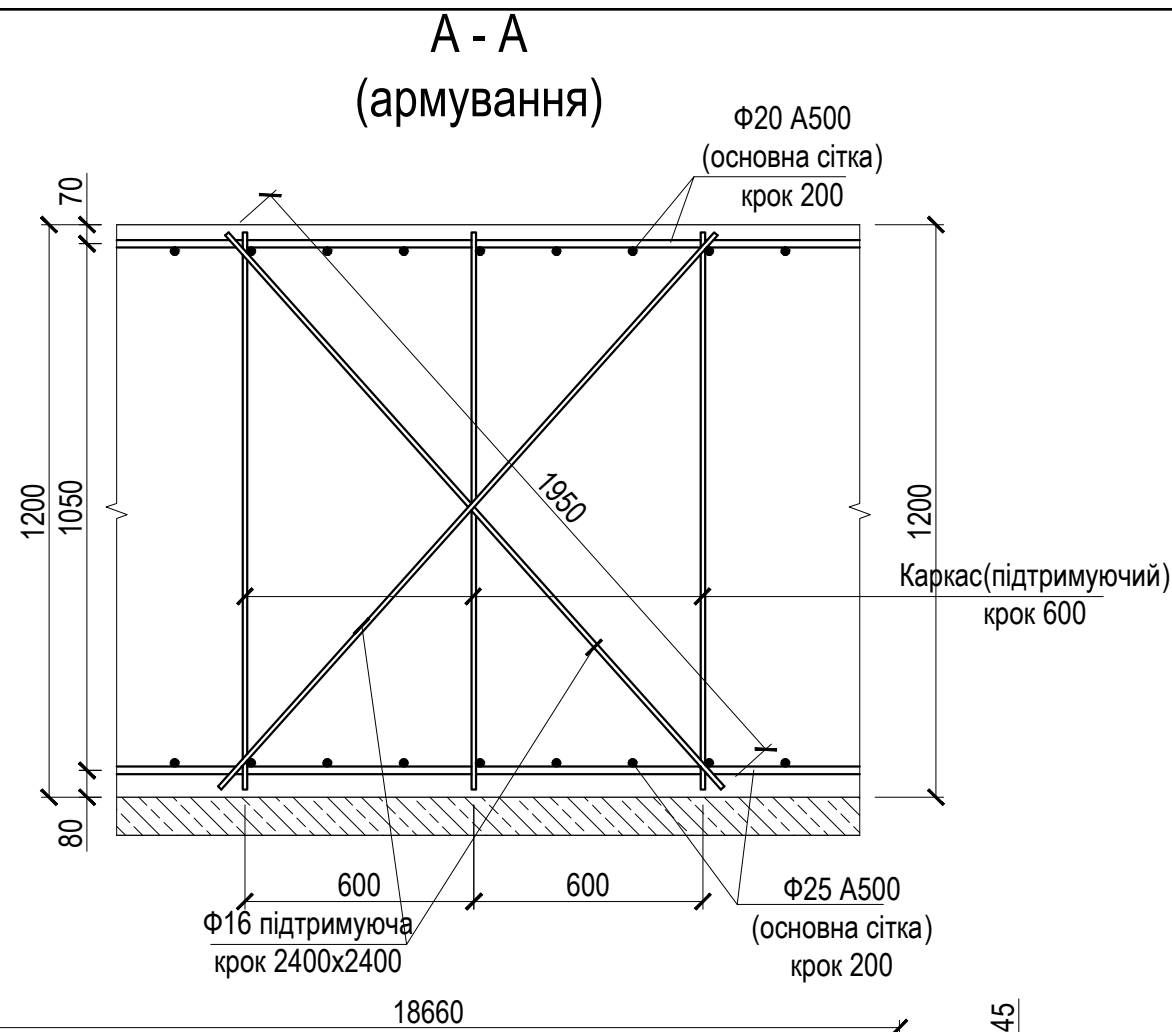

Деталь стикування перепуском арматурних стержнів основної сітки Ø25 мм

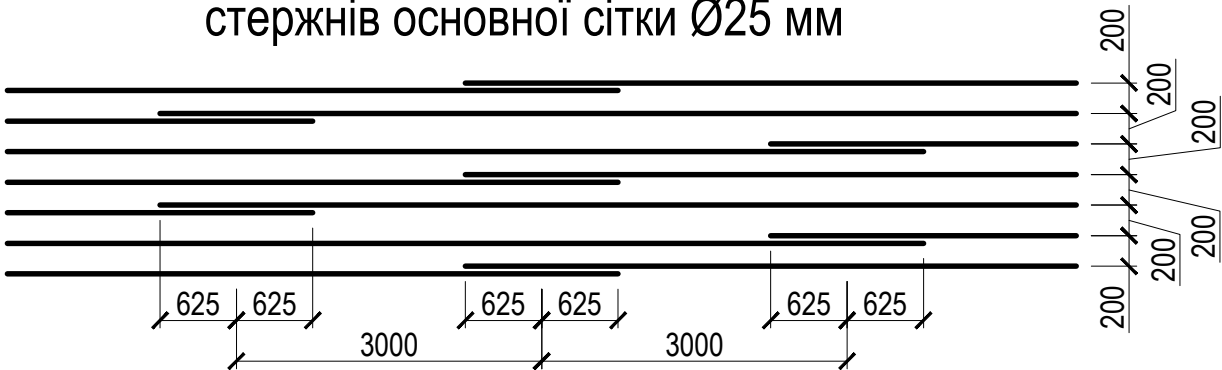

						ПБ-100-КБ		
						Будівництво житлових будинків з об'єктами соціально-культурного призначення та підземними паркінгами по вул. Сагайдака, 101, у Дніпровському районі м. Києва. /Коригування. VIII черга будівництва/		
Зм.	Кільк.	Аркуш	№ Док.	Підпис	Дата	Житловий будинок №26 з вбудованими нежитловими приміщеннями	Стадія	Аркуш
ГІП		Павлюкова		<i>[Signature]</i>			Р	8
Гол. констр.		Дворковий		<i>[Signature]</i>				
Розробив		Івах		<i>[Signature]</i>	12.21			
Перевірив		Дворковий		<i>[Signature]</i>		Секція "Б". Схема розташування ростверку	ТОВ "БК Міськбудінвест" м. Київ	
Н.контр.		Павлюкова		<i>[Signature]</i>				