


Схема розташування вертикальних елементів підвалу.  
(Низ на відм. -4.100)

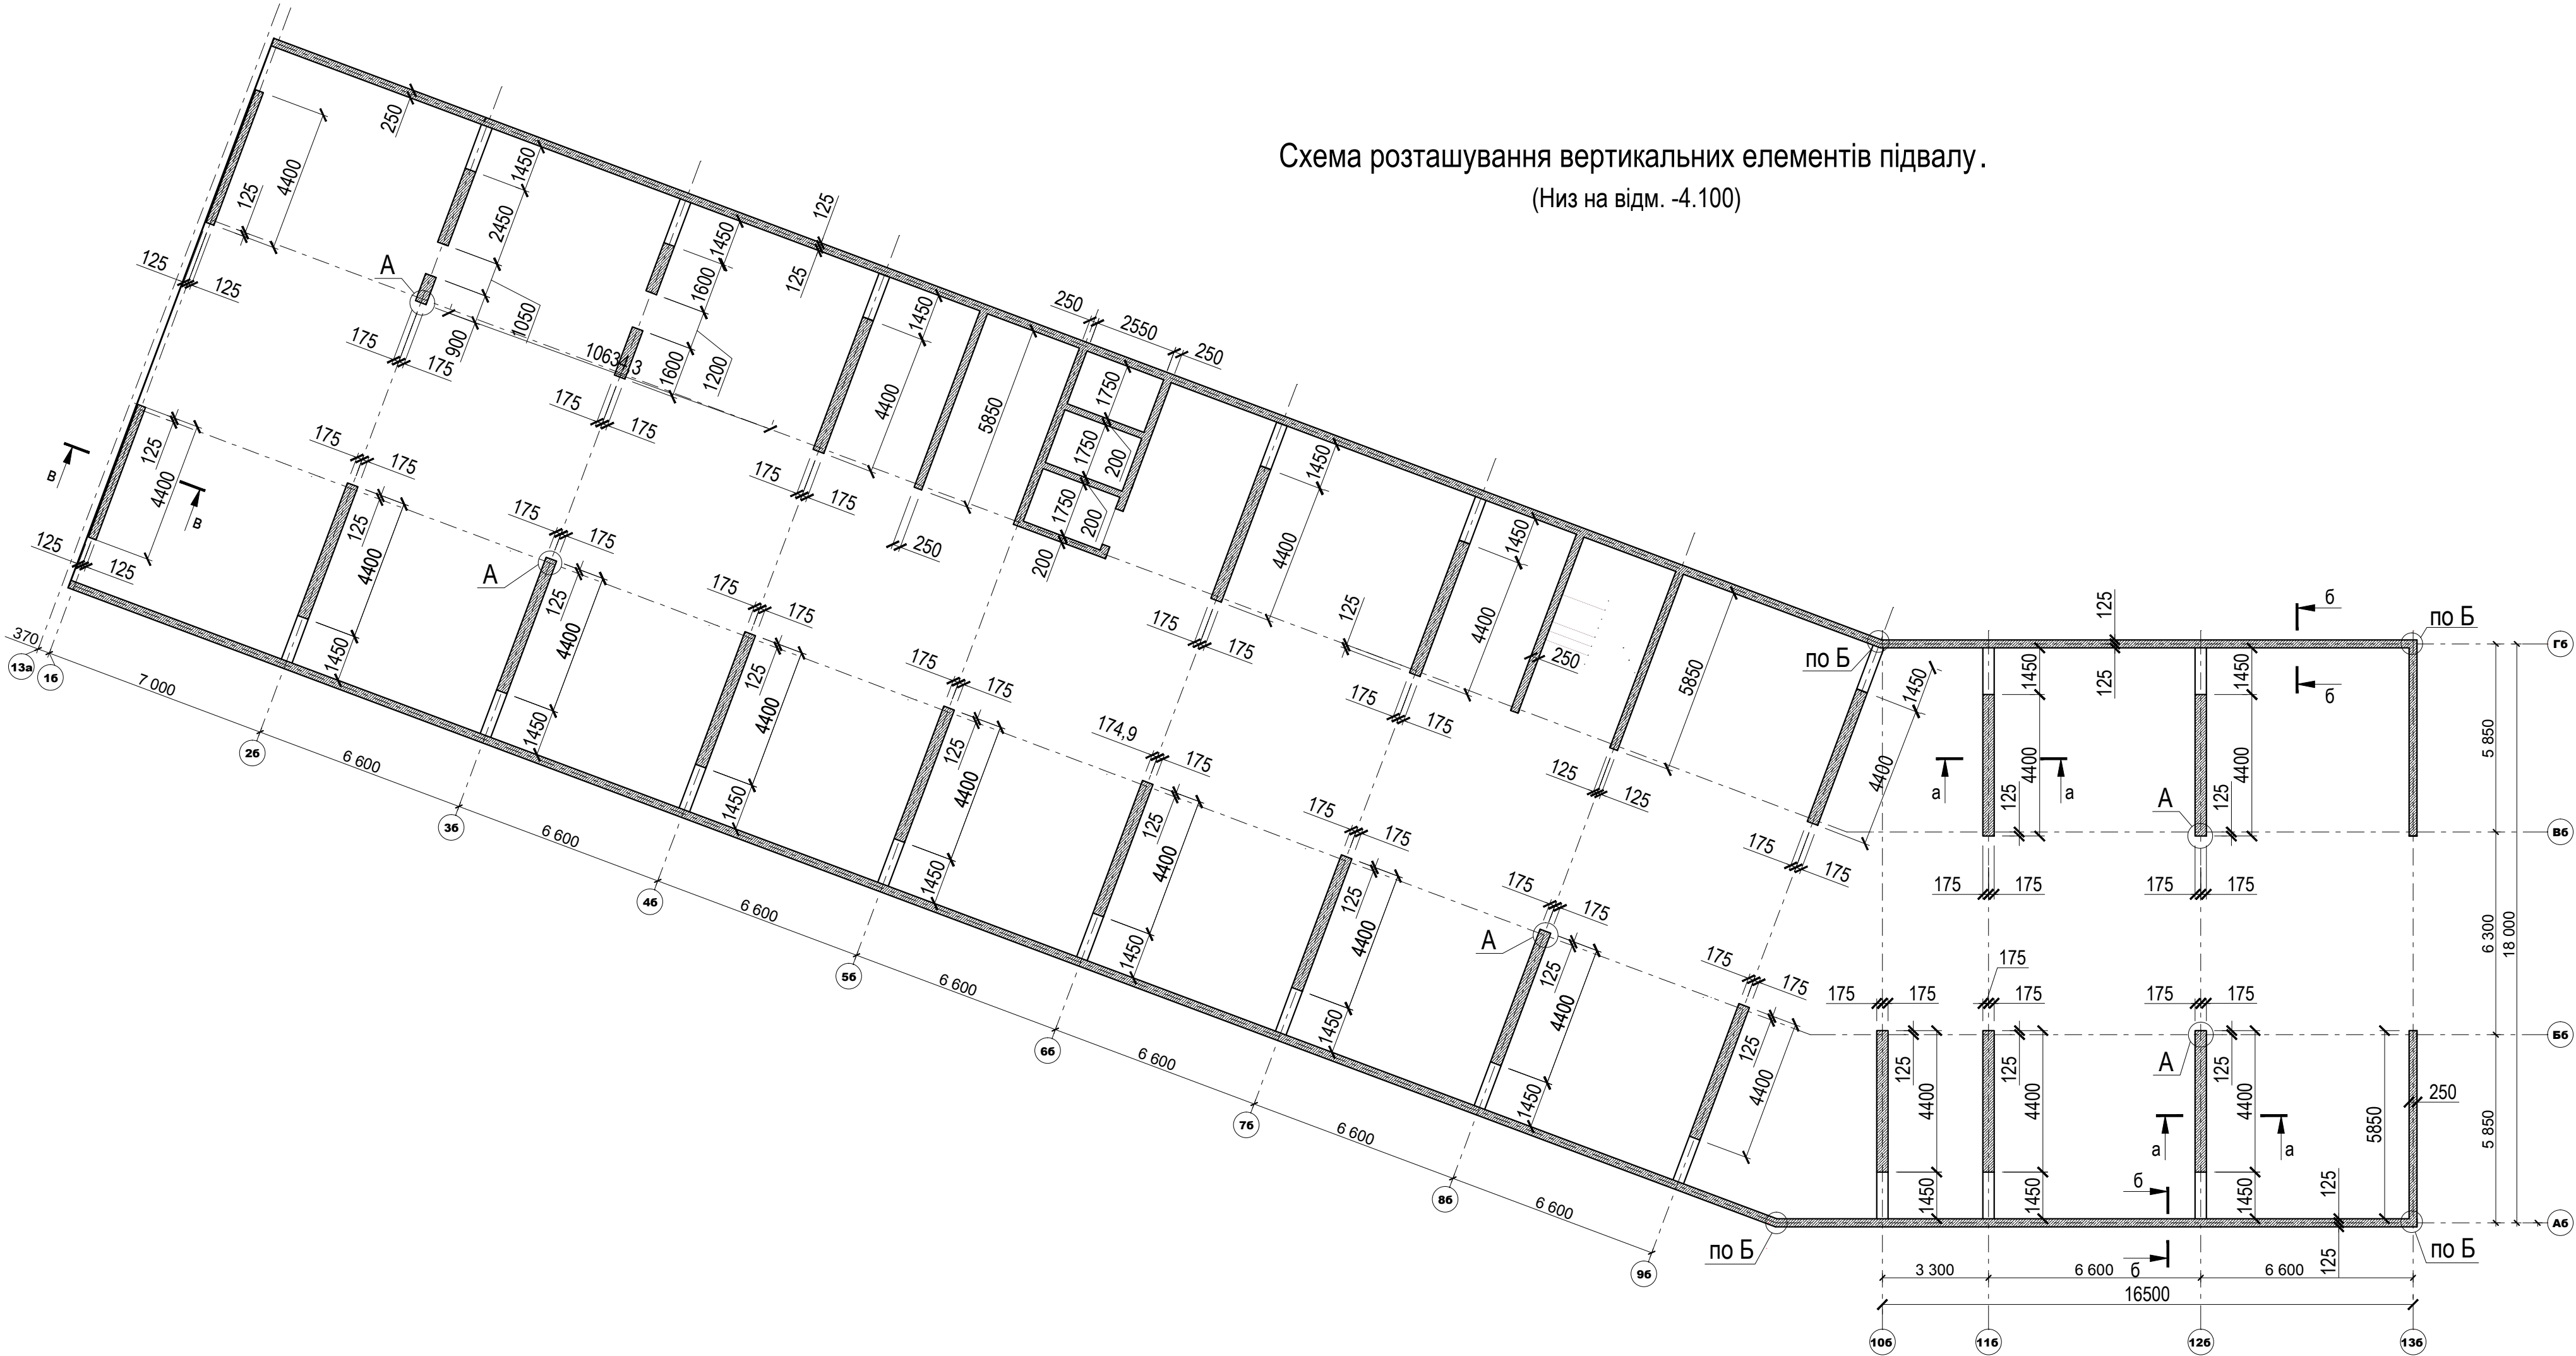

|               |  |  |  |  |  |
|---------------|--|--|--|--|--|
| Погоджено:    |  |  |  |  |  |
| Інв. № ориг.  |  |  |  |  |  |
| Підпис і дата |  |  |  |  |  |
| Зам. інв. №   |  |  |  |  |  |

|              |           |       |        |                                                                                       |       |   |  |                                    |       |         |
|--------------|-----------|-------|--------|---------------------------------------------------------------------------------------|-------|---|--|------------------------------------|-------|---------|
|              |           |       |        |                                                                                       |       | ПБ-100-КБ   |  |                                    |       |         |
|              |           |       |        |                                                                                       |       | Будівництво житлових будинків з об'єктами соціально-культурного призначення та підземними паркінгами по вул. Сагайдака, 101, у Дніпровському районі м. Києва. /Коригування. VIII черга будівництва/ |  |                                    |       |         |
| Зм.          | Кільк.    | Аркуш | № Док. | Підпис                                                                                | Дата  |   |  |                                    |       |         |
| ГІП          | Павлюкова |       |        |  |       | Житловий будинок №26<br>з вбудованими нежитловими приміщеннями   |  | Стадія                             | Аркуш | Аркушів |
| Гол. констр. | Дворковий |       |        |  |       |   |  | Р                                  | 10    |         |
| Розробив     | Івах      |       |        |  | 12.21 | Секція "Б". Схема розташування вертикальних елементів підвалу. (Низ на відм. -4.100)   |  | ТОВ "БК Міськбудінвест"<br>м. Київ |       |         |
| Перевірив    | Дворковий |       |        |  |       |   |  |                                    |       |         |
| Н.контр.     | Павлюкова |       |        |  |       |   |  |                                    |       |         |