
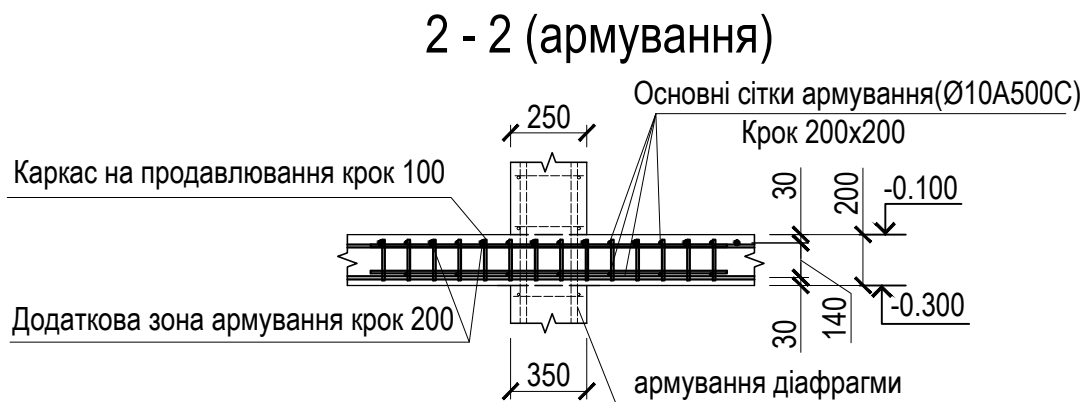
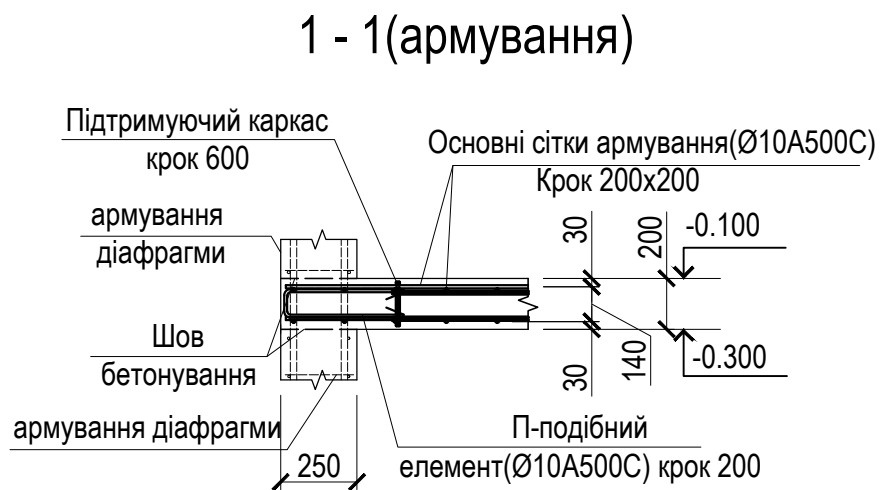
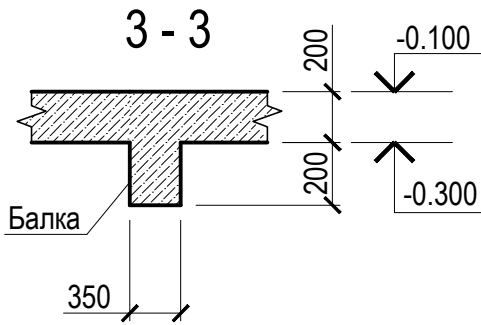
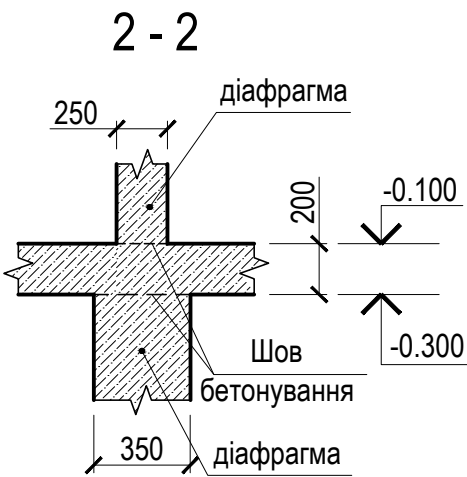
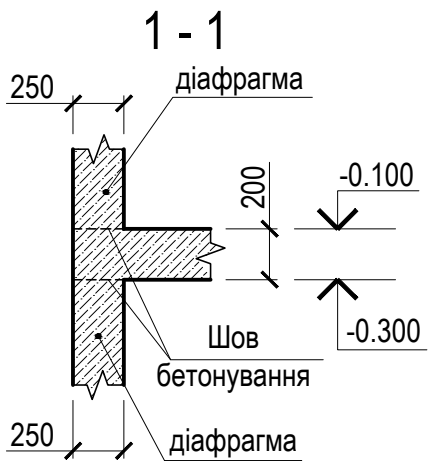
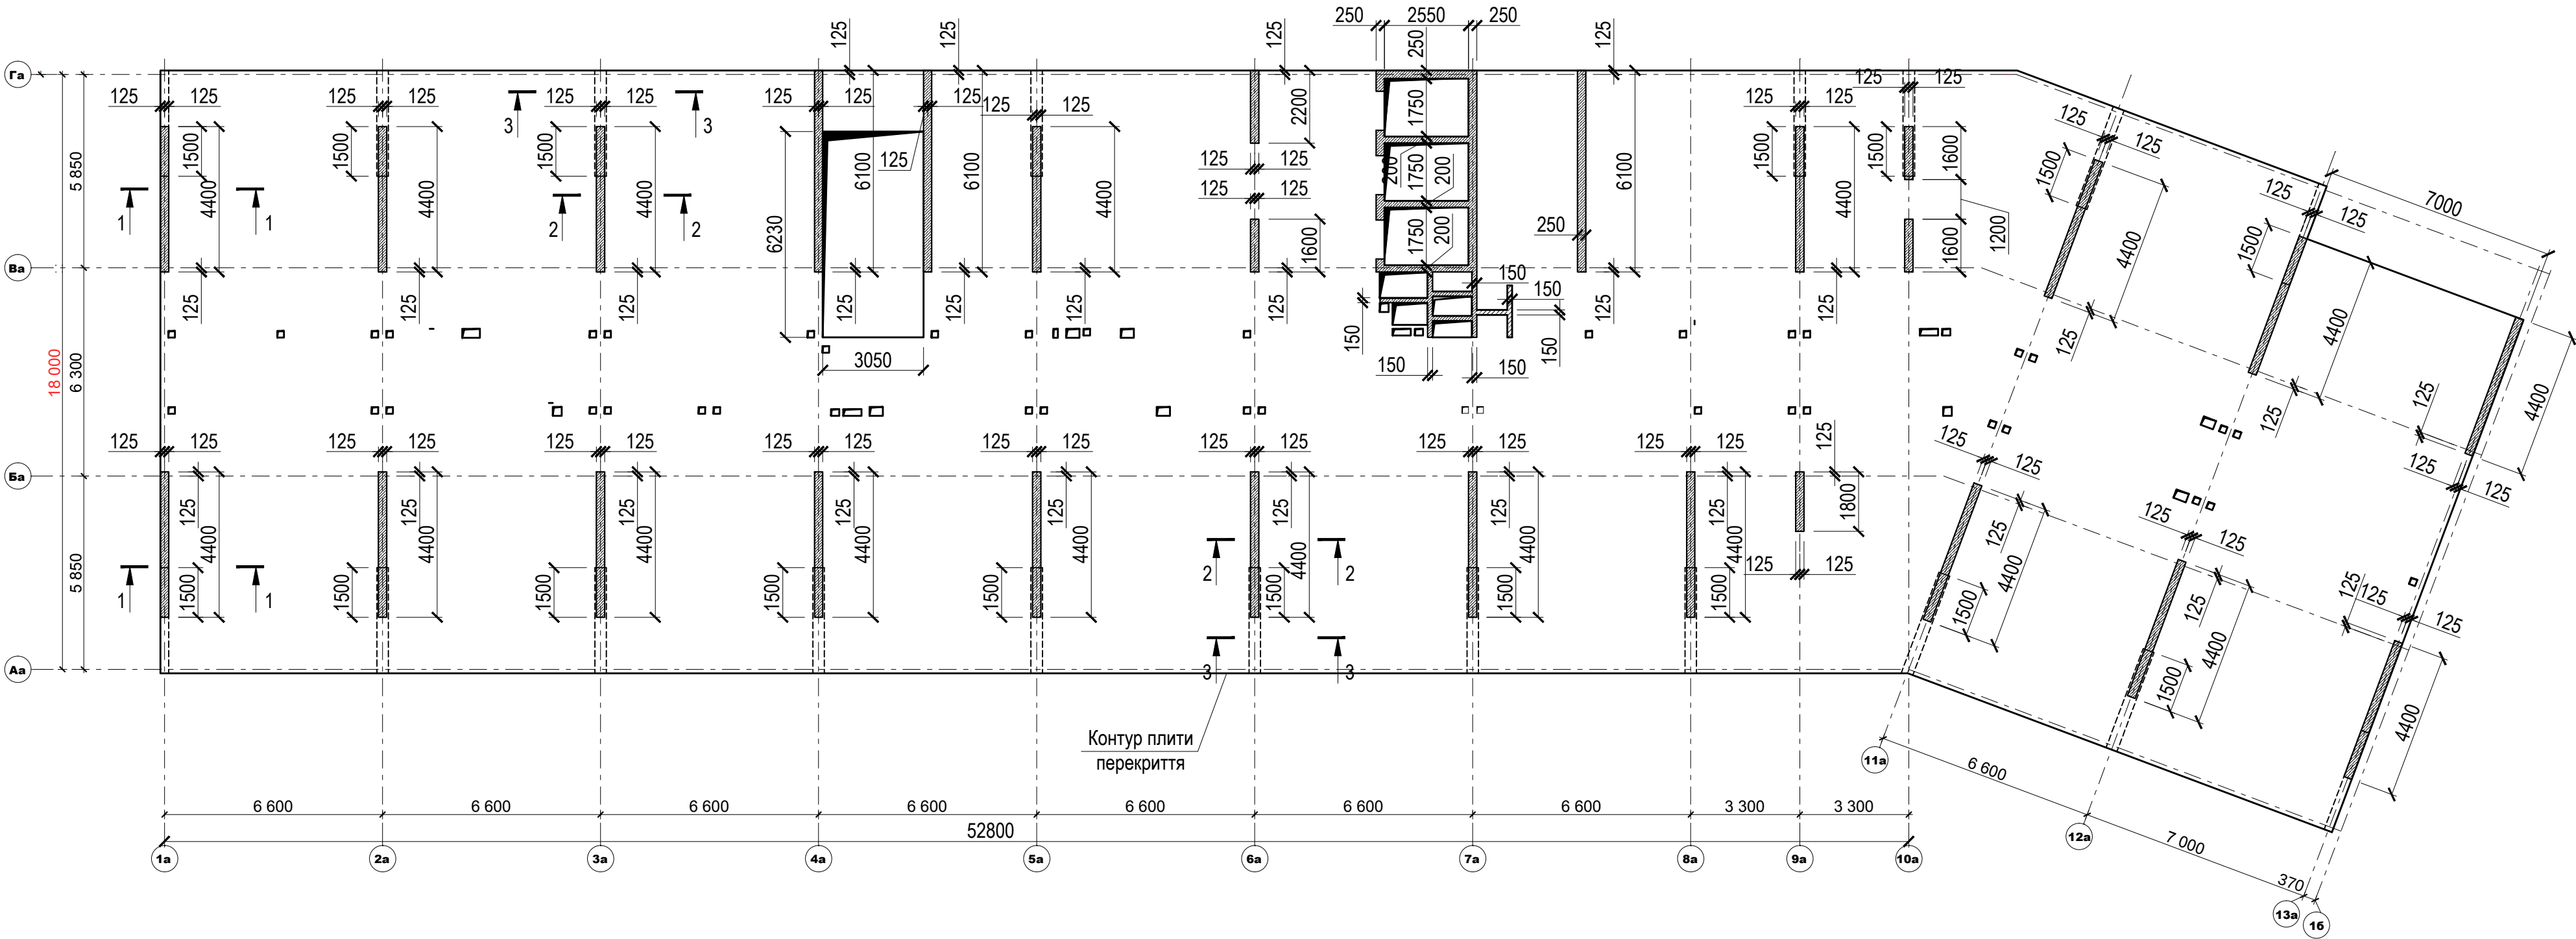


Схема розміщення вертикальних елементів 1-го поверху (на відм. -0.100)
та плити перекриття над підвалом (на відм. -0.300)

 

						ПБ-100-КБ			
						Будівництво житлових будинків з об'єктами соціально-культурного призначення та підземними паркінгами по вул. Сагайдака, 101, у Дніпровському районі м. Києва. /Коригування. VIII черга будівництва/			
Зм.	Кільк.	Аркуш	№ Док.	Підпис	Дата				
ГП		Павлюкова				Житловий будинок №26 з вбудованими нежитловими приміщеннями		Стадія	Аркуш
Гол. констр.		Дворковий						Р	13
Розробив		Івах			12.21	Секція "А". Схема розміщення вертикальних елементів 1-го поверху (на відм. -0.100)		ТОВ "БК Міськбудінвест" м. Київ	
Перевірив		Дворковий				та плити перекриття над підвалом (на відм. -0.300)			
Н.контр.		Павлюкова							