
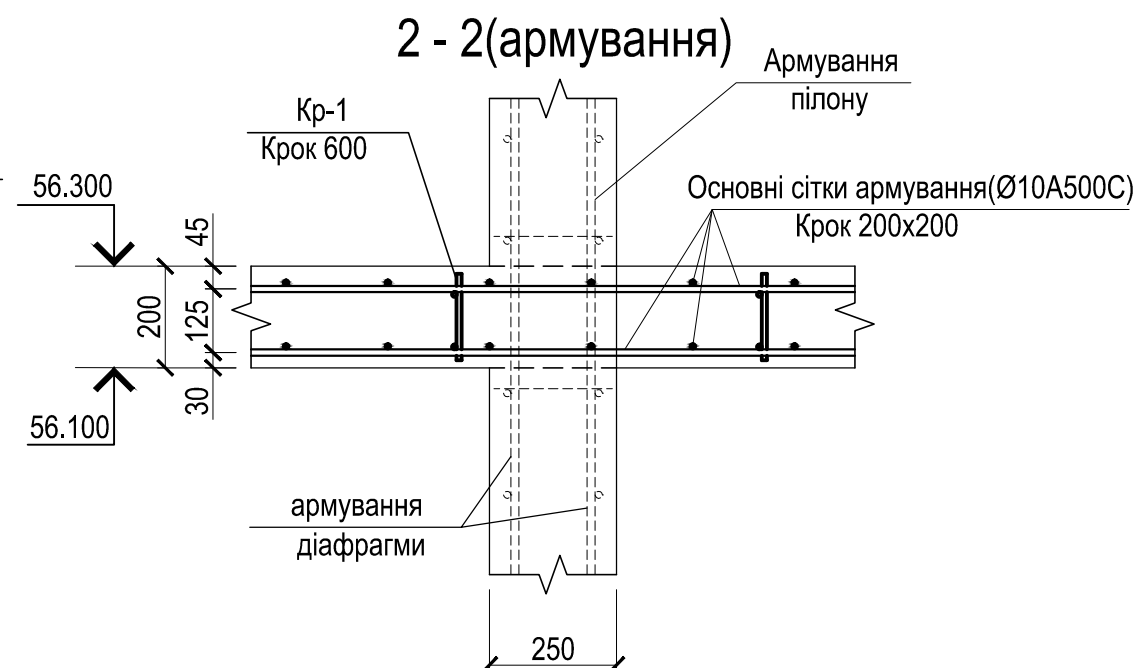
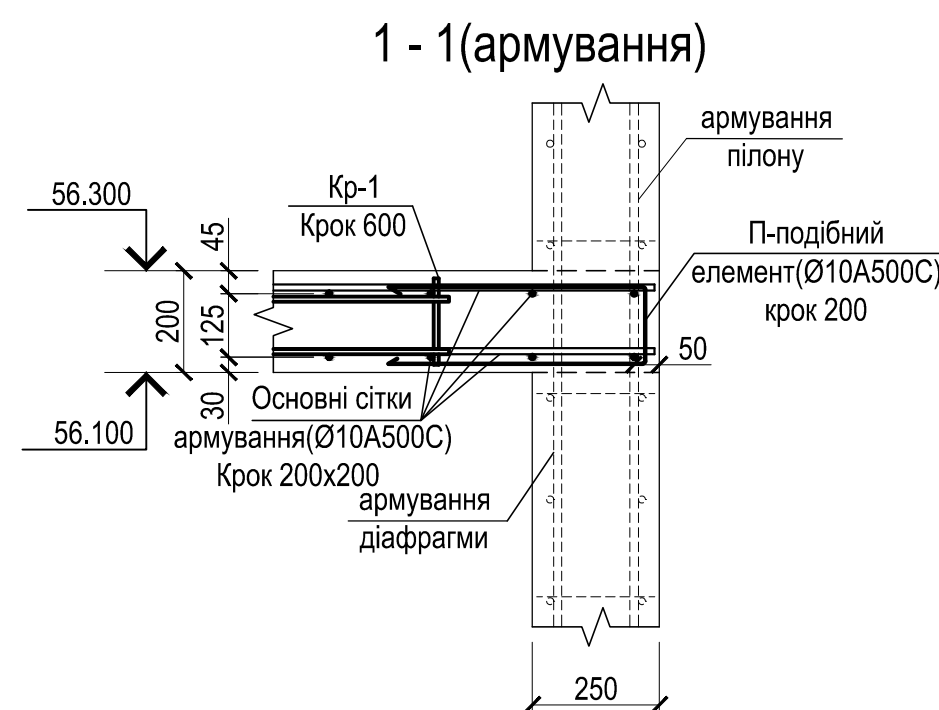
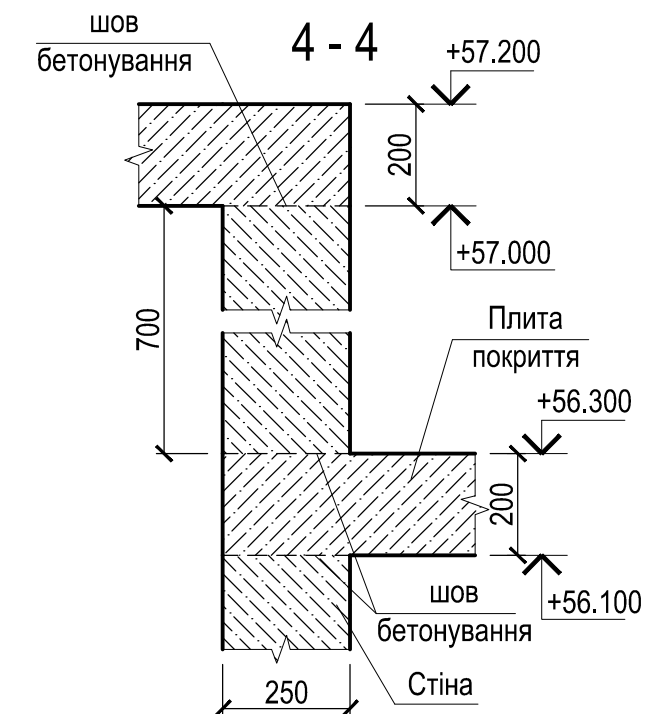
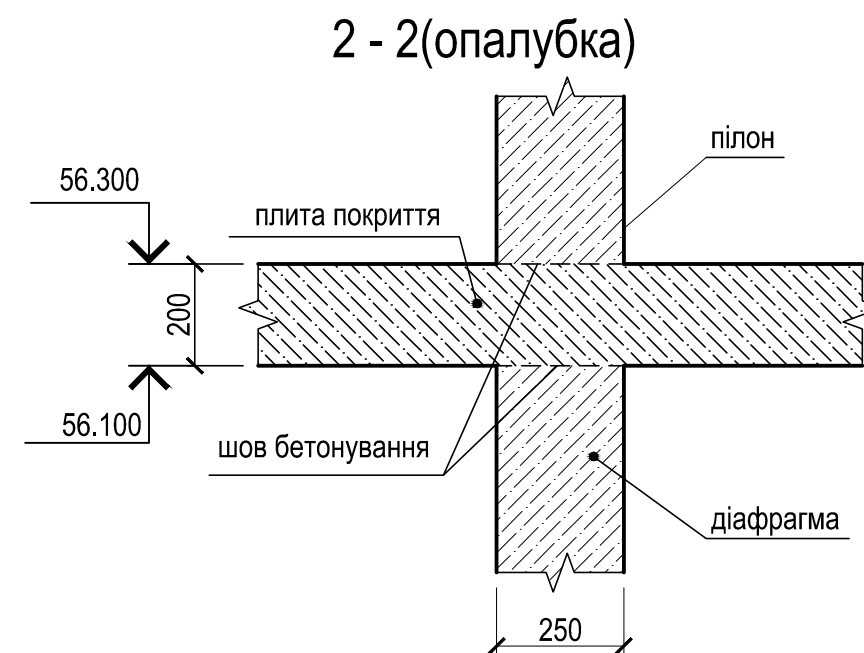
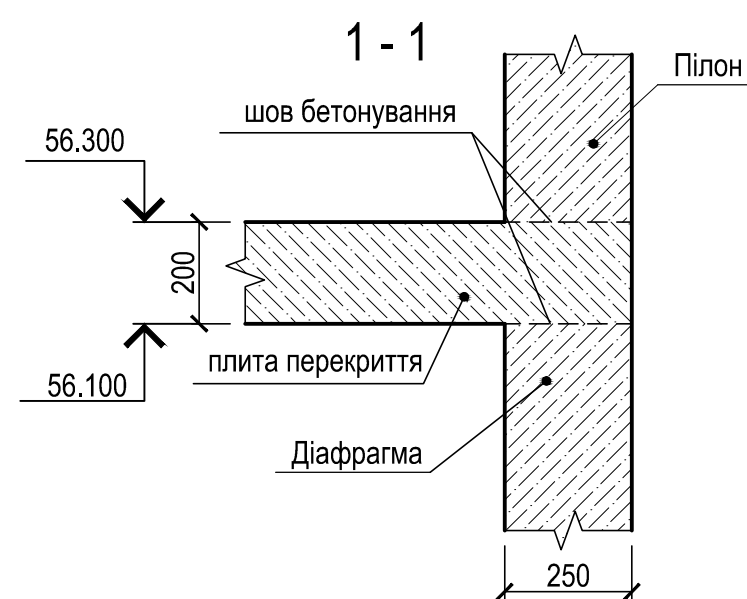


Схема розміщення вертикальних елементів (низ на відм. +56.300)
та плити перекриття(низ на відм. +56.100)

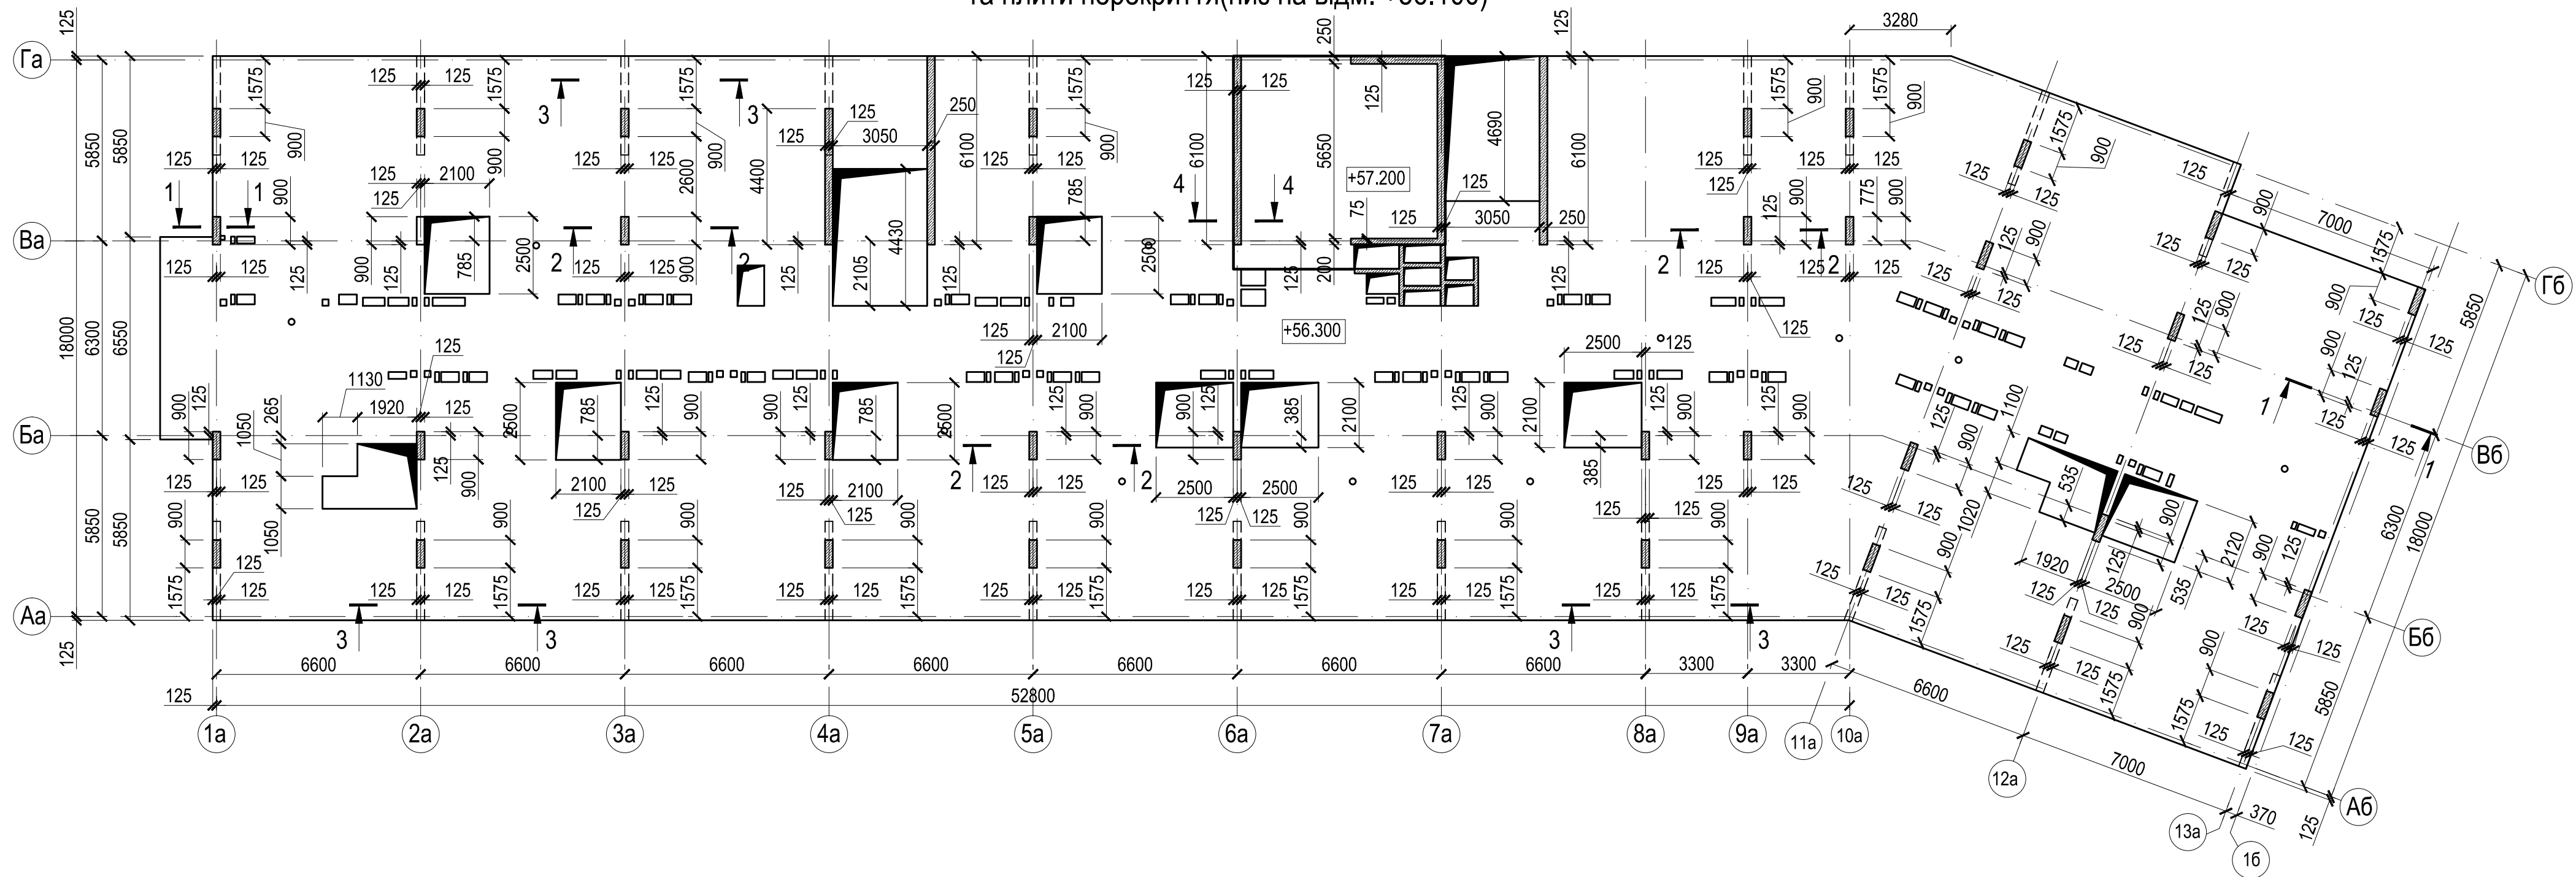

						ПБ-100-КБ				
						Будівництво житлових будинків з об'єктами соціально-культурного призначення та підземними паркінгами по вул. Сагайдака, 101, у Дніпровському районі м. Києва. /Коригування. VIII черга будівництва/				
Зм.	Кільк.	Аркуш	№ Док.	Підпис	Дата			Стадія	Аркуш	Аркуші
ГІП		Павлюкова		<i>Павлюкова</i>		Житловий будинок №26 з вбудованими нежитловими приміщеннями		Р	17	
Гол. констр.		Дворковий		<i>Дворковий</i>						
Розробив		Івах		<i>Івах</i>	12.21	Секція "А". Схема розміщення вертикальних елементів (низ на відм. +56.300) та плити перекриття (низ на відм. +56.100)		ТОВ "БК Миськбудінвест" м. Київ		
Перевірив		Дворковий		<i>Дворковий</i>						
Н. контр.		Павлюкова		<i>Павлюкова</i>						