


Условные графические обозначения

-  Выключатель одноклавишный
-  Вык-ль одноклавишный проходной
-  Вык-ль одноклавишный перекрестный
-  Выключатель двухклавишный
-  Вык-ль двухклавишный проходной
-  Розетка с заземлением
-  Розетка с крышкой
-  Розетка TV простая
-  Розетка сети интернет
-  Терморегулятор теплого пола
-  Датчик движения
-  Розетка USB
-  Акустическая розетка
-  Розетка простая без заземления
-  Заглушка
-  Домофон
-  Вывод провода вариант 1
-  Вывод провода вариант 2
-  Звонок
-  Позиция рамки вертикальная

Условные графические обозначения

-  Потолочный светильник
-  Бра потолочный
-  Точечный светильник
-  Трековая система
-  Лэд подсветка
-  Схема управления освещением проходными выключателями
-  Схема управления освещением простыми выключателями

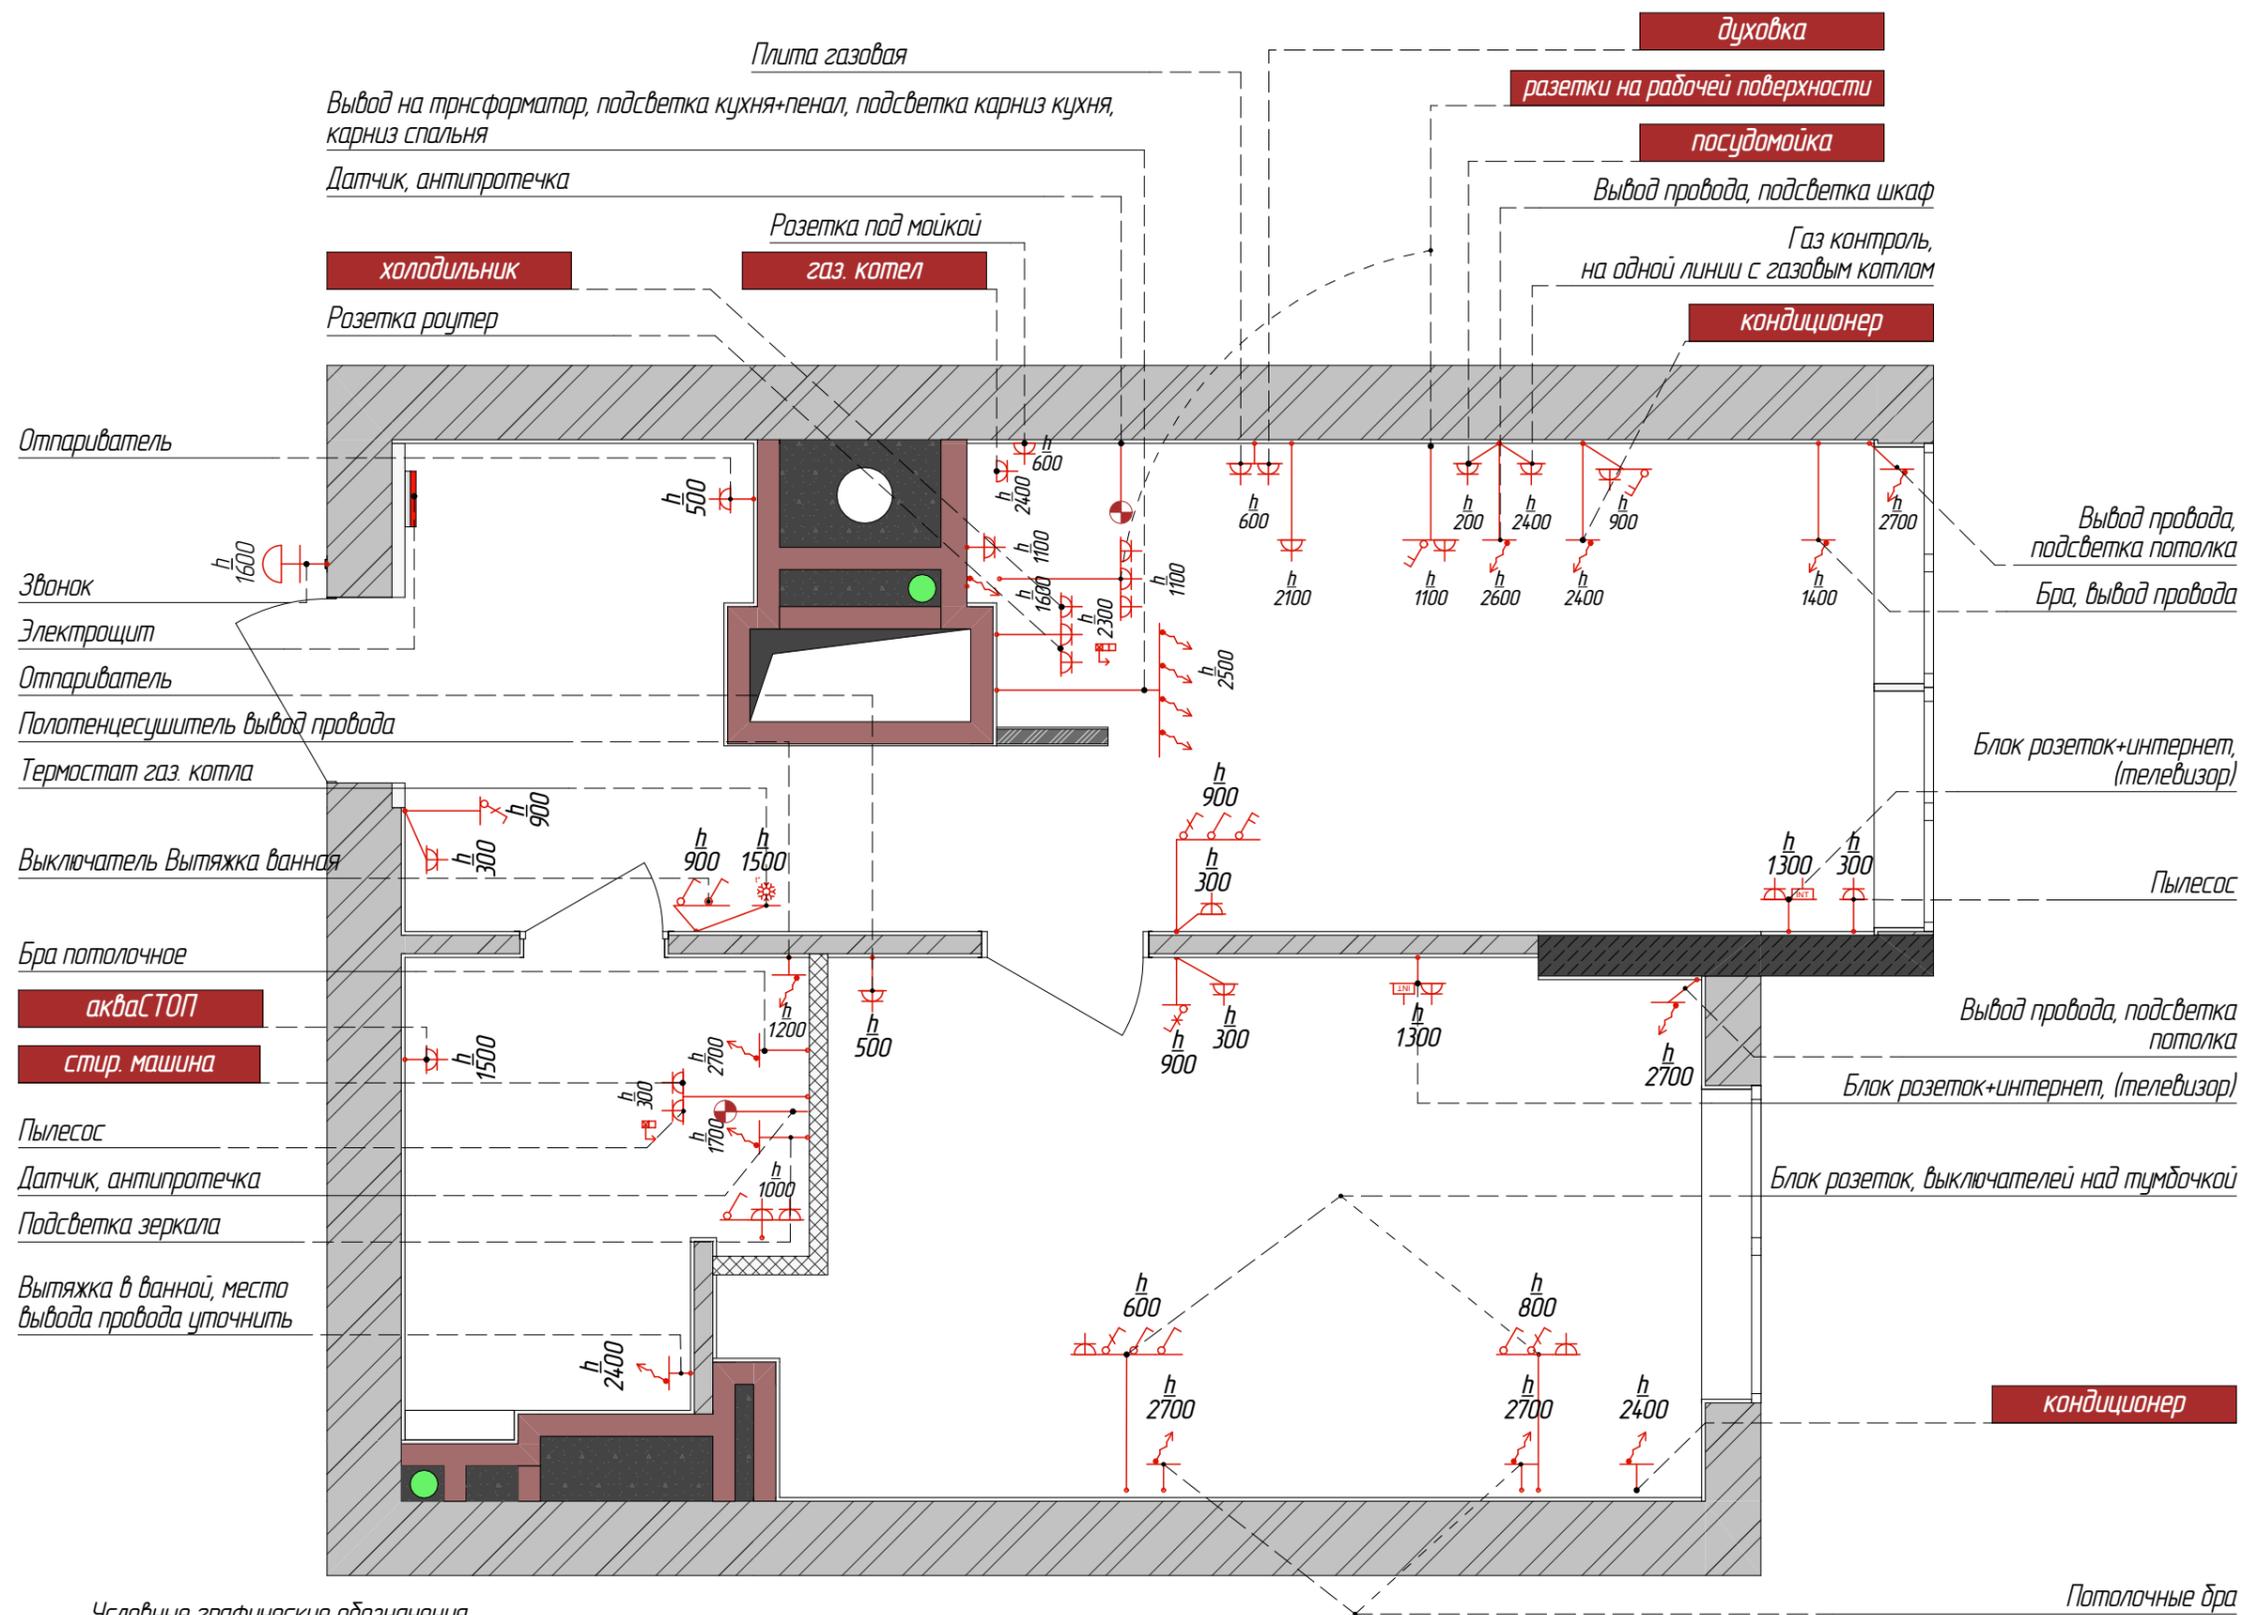


Условные графические обозначения

- | | | | | | |
|--|-----------------------------------|--|--------------------------------|--|----------------------------|
| | Выключатель одноклавишный | | Розетка TV простая | | Заглушка |
| | Вык-ль одноклавишный проходной | | Розетка сети интернет | | Домофон |
| | Вык-ль одноклавишный перекрестный | | Терморегулятор теплого пола | | Вывод провода вариант 1 |
| | Выключатель двухклавишный | | Датчик движения | | Вывод провода вариант 2 |
| | Вык-ль двухклавишный проходной | | Розетка USB | | Звонок |
| | Розетка с заземлением | | Акустическая розетка | | Позиция рамки Вертикальная |
| | Розетка с крышкой | | Розетка простая без заземления | | |


Условные графические обозначения

- | | | |
|--|-----------------|--------------|
| | Отдельные линии | кабель 6x4 |
| | Отдельные линии | кабель 3x2,5 |

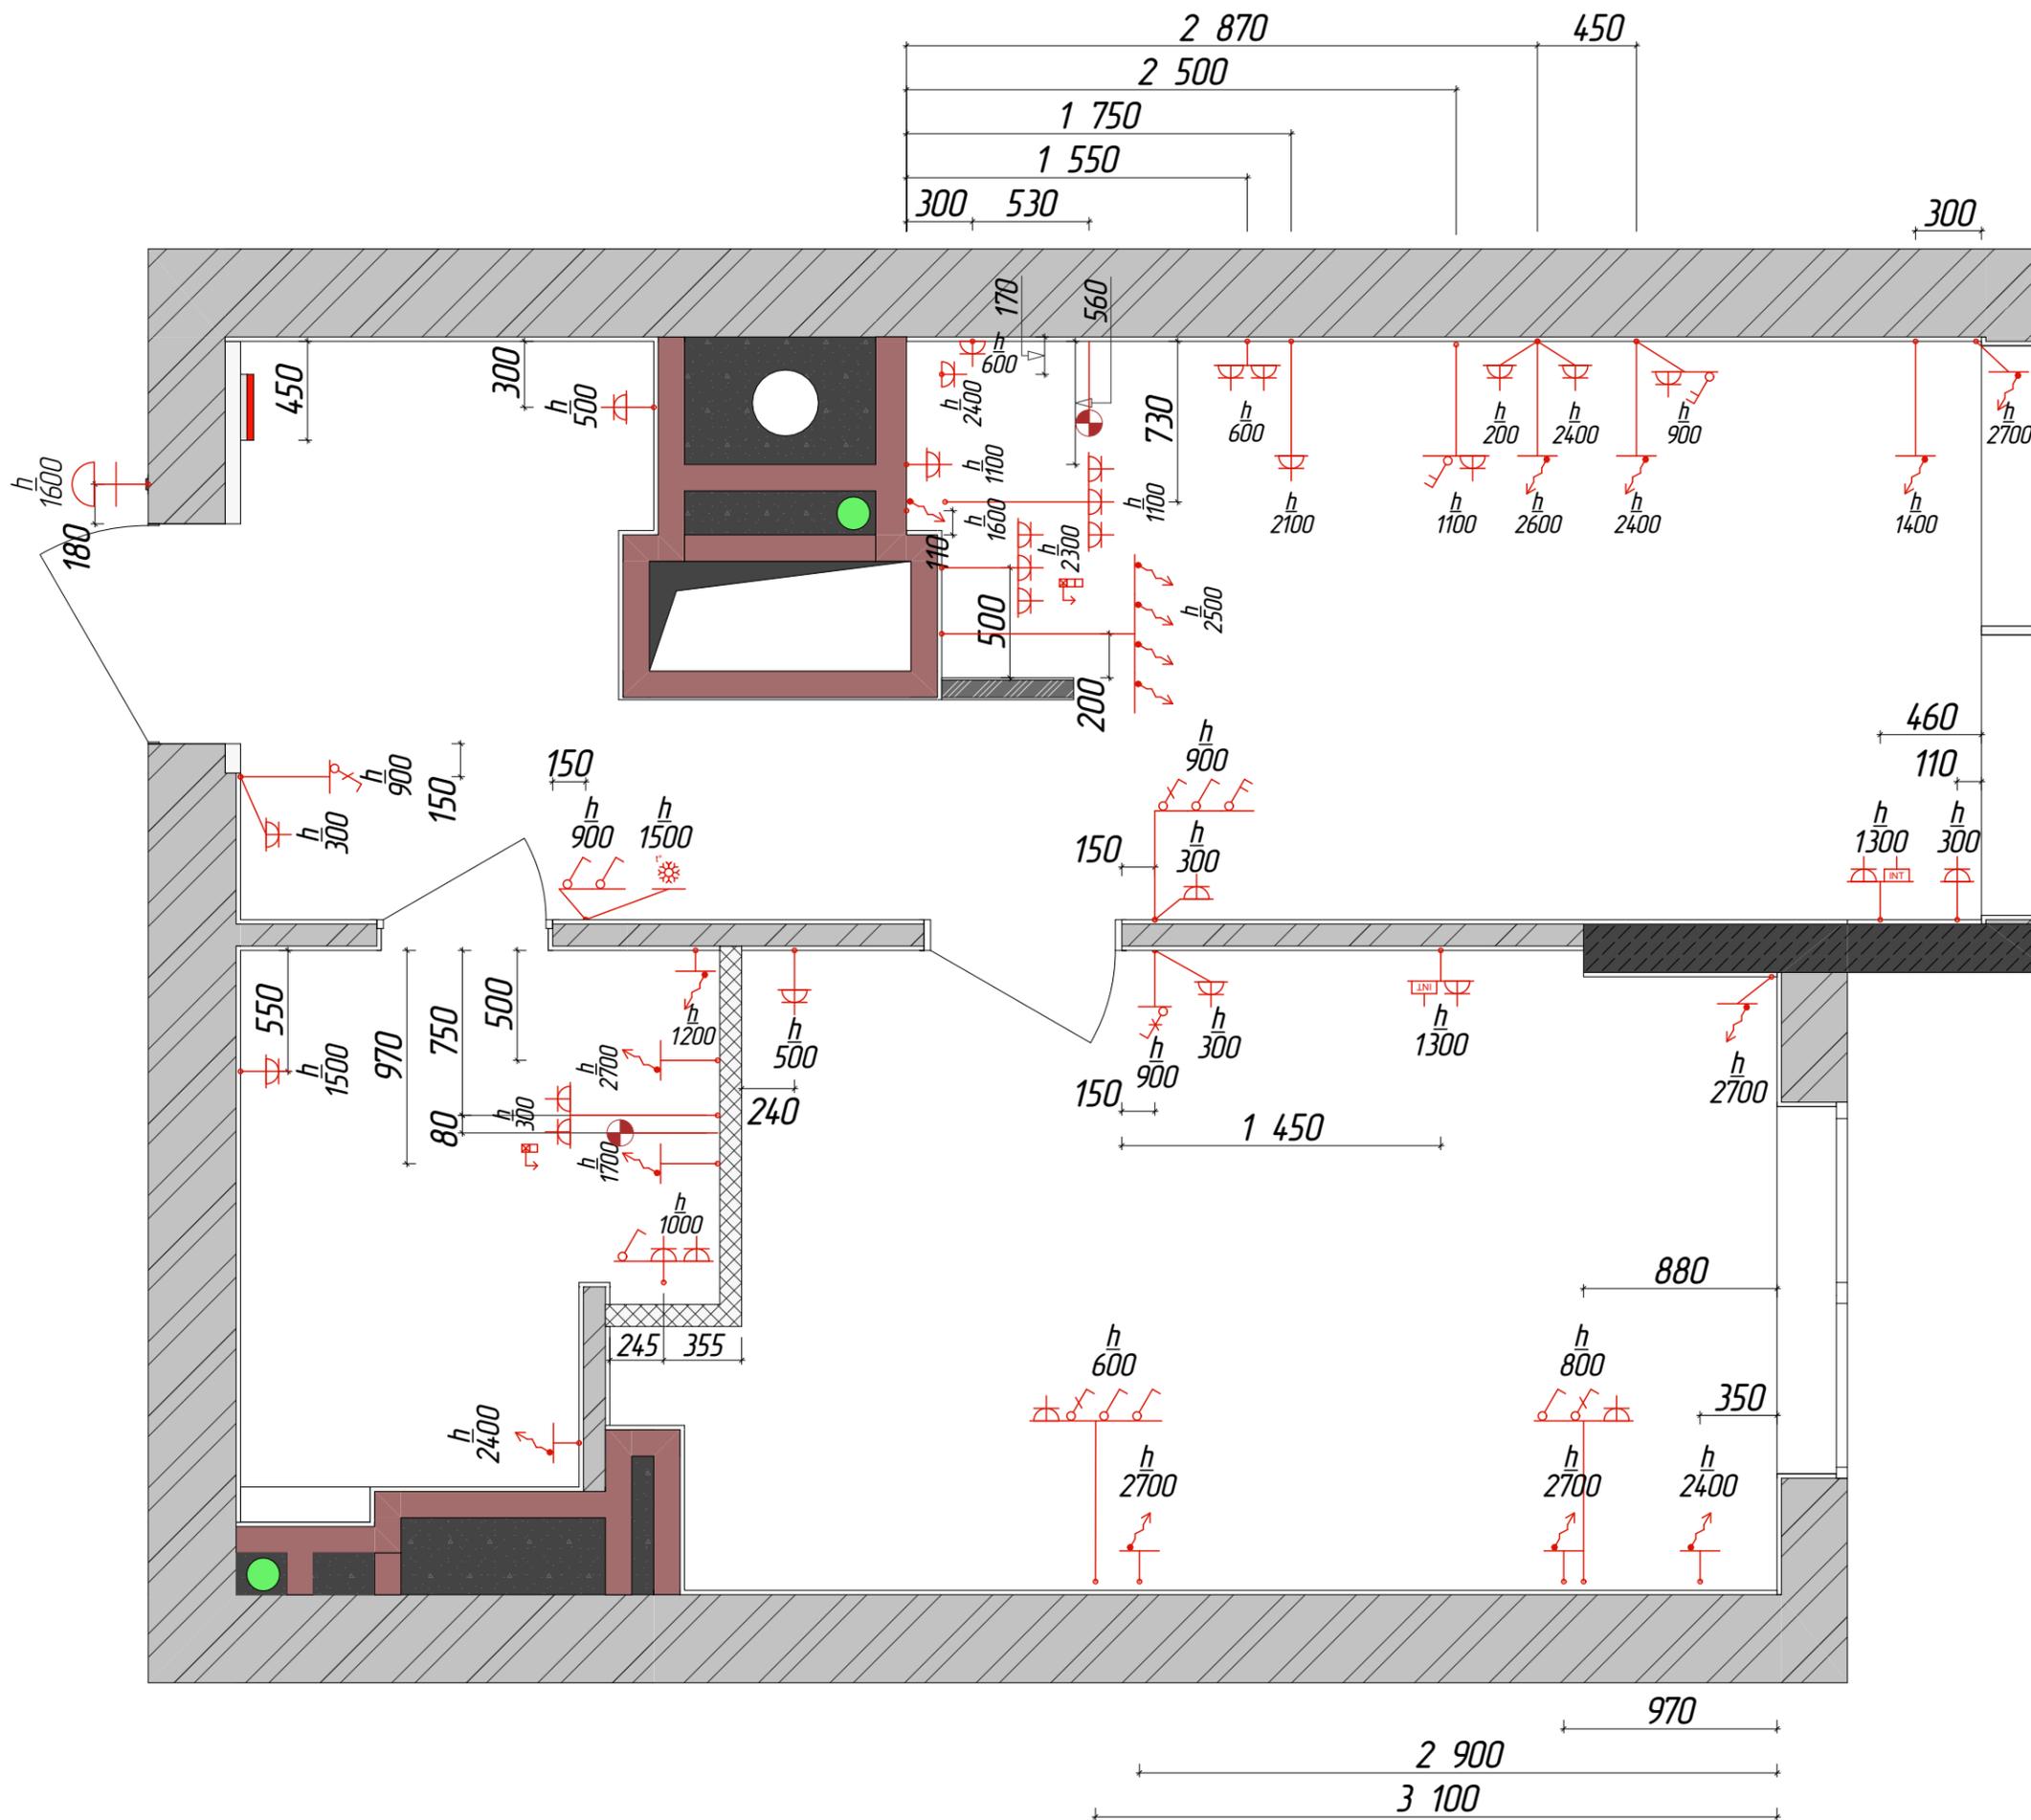


Условные графические обозначения

-  Выключатель одноклавишный
-  Вык-ль одноклавишный проходной
-  Вык-ль одноклавишный перекрестный
-  Выключатель двухклавишный
-  Вык-ль двухклавишный проходной
-  Розетка с заземлением
-  Розетка с крышкой
-  Розетка TV простая
-  Розетка сети интернет
-  Терморегулятор теплого пола
-  Датчик движения
-  Розетка USB
-  Акустическая розетка
-  Розетка простая без заземления
-  Заглушка
-  Домофон
-  Вывод провода вариант 1
-  Вывод провода вариант 2
-  Звонок
-  Позиция рамки Вертикальная

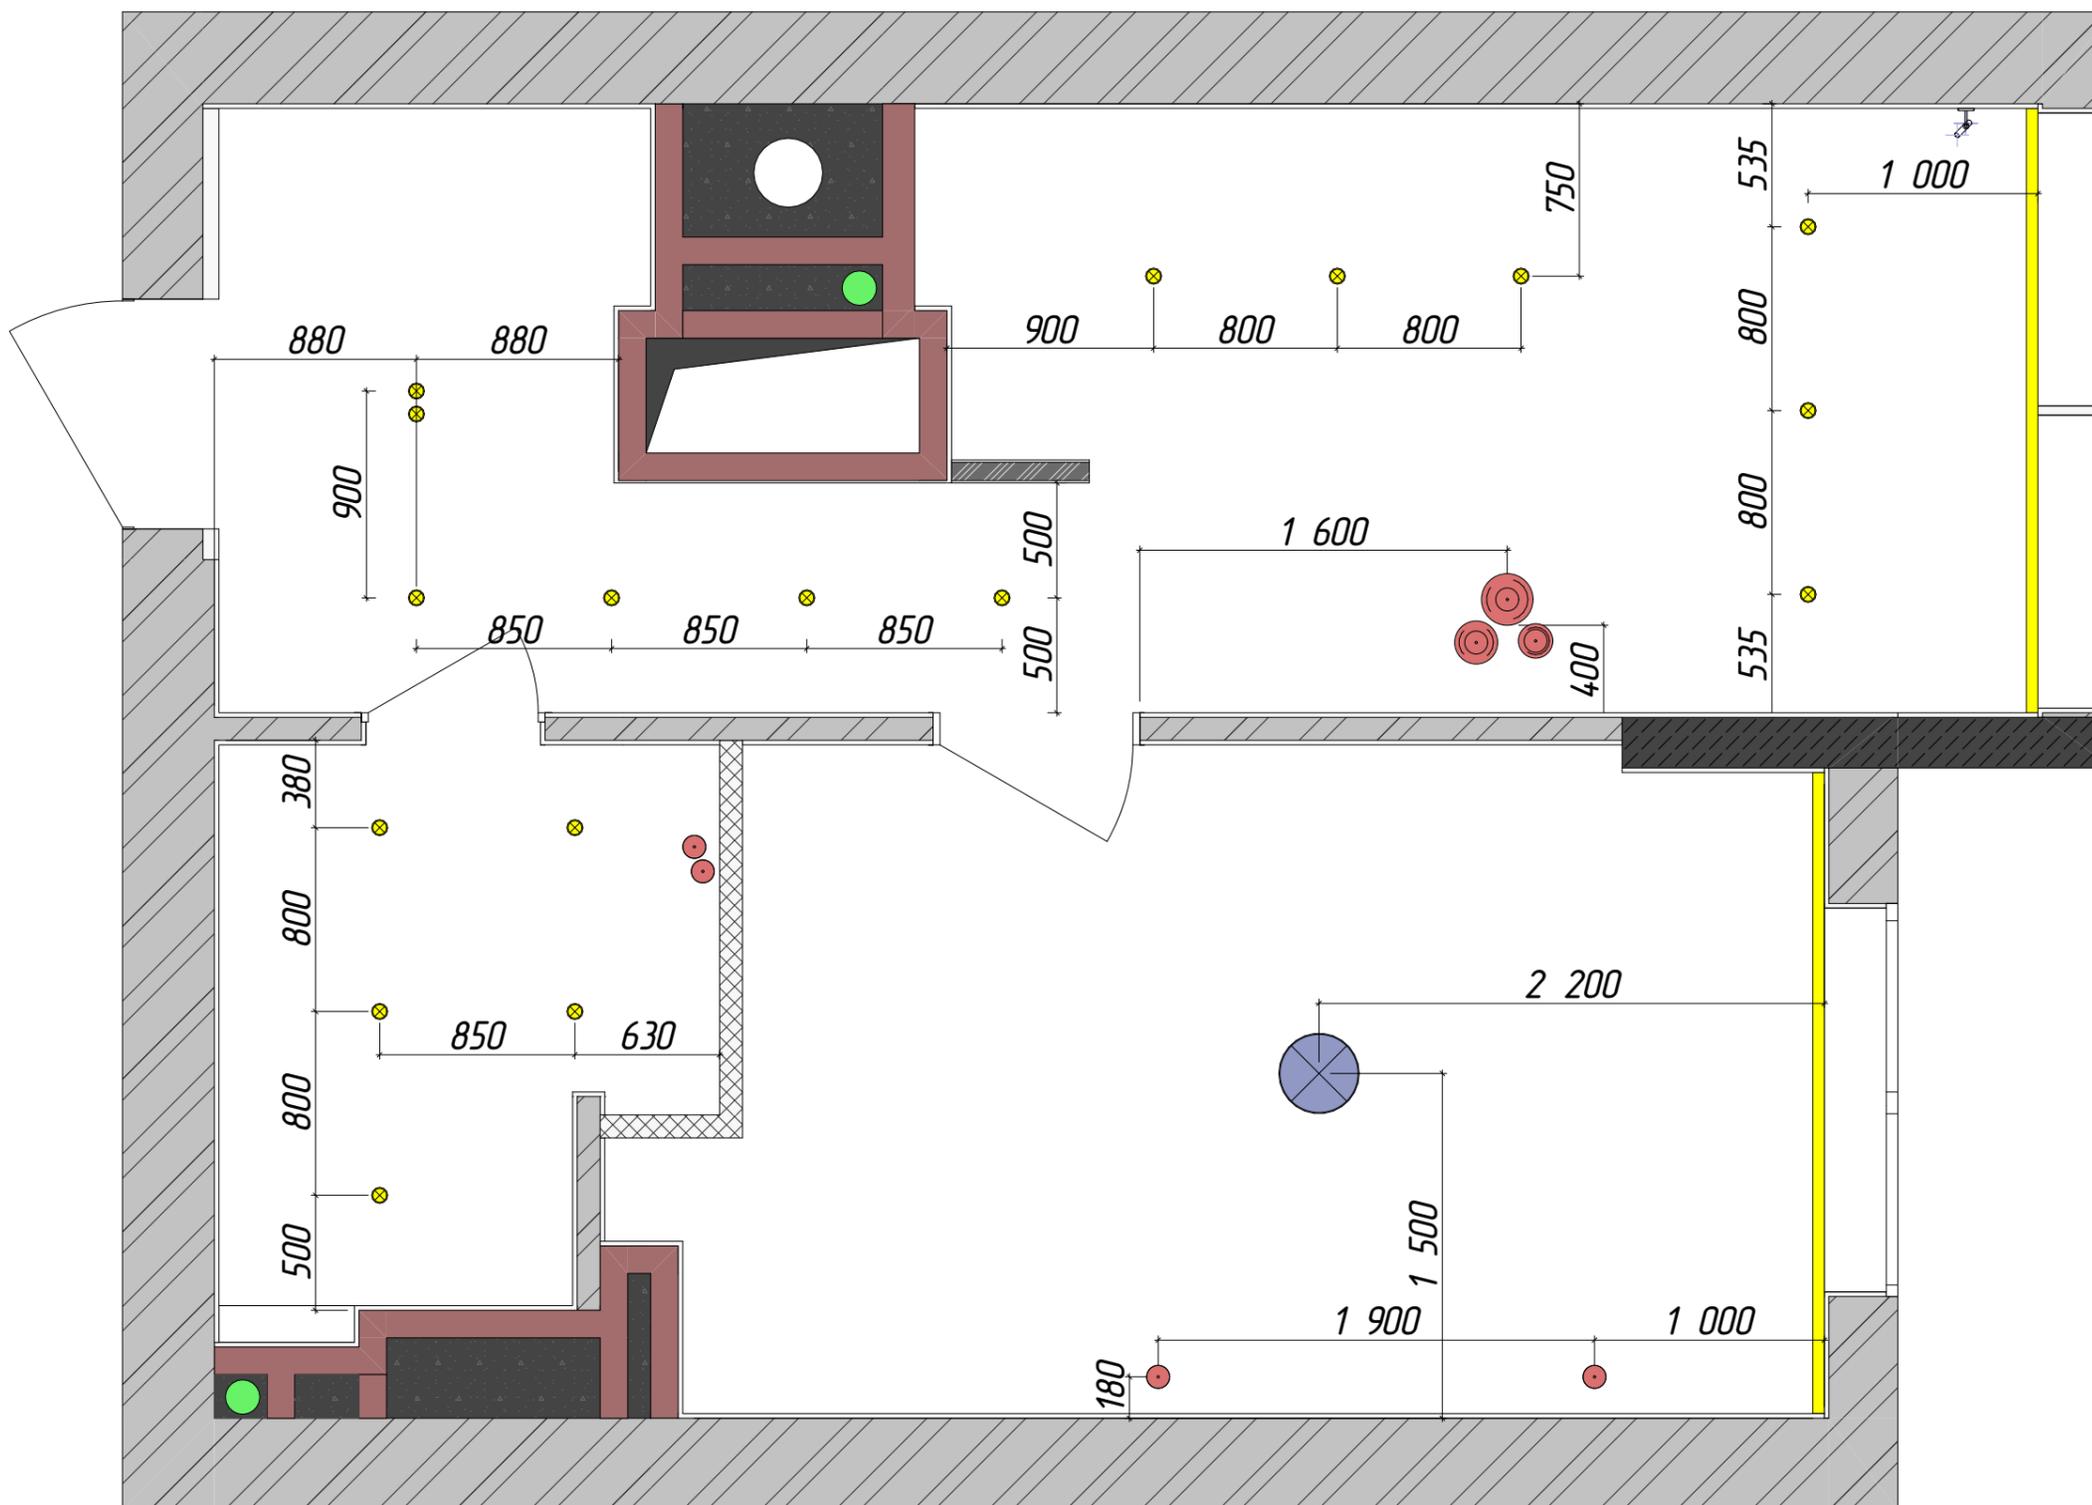

Условные графические обозначения

-  Потолочный светильник
-  Бра потолочный
-  Точечный светильник
-  Трековая система
-  Лэд подсветка
-  Схема управления освещения проходными выключателями
-  Схема управления освещения простыми выключателями

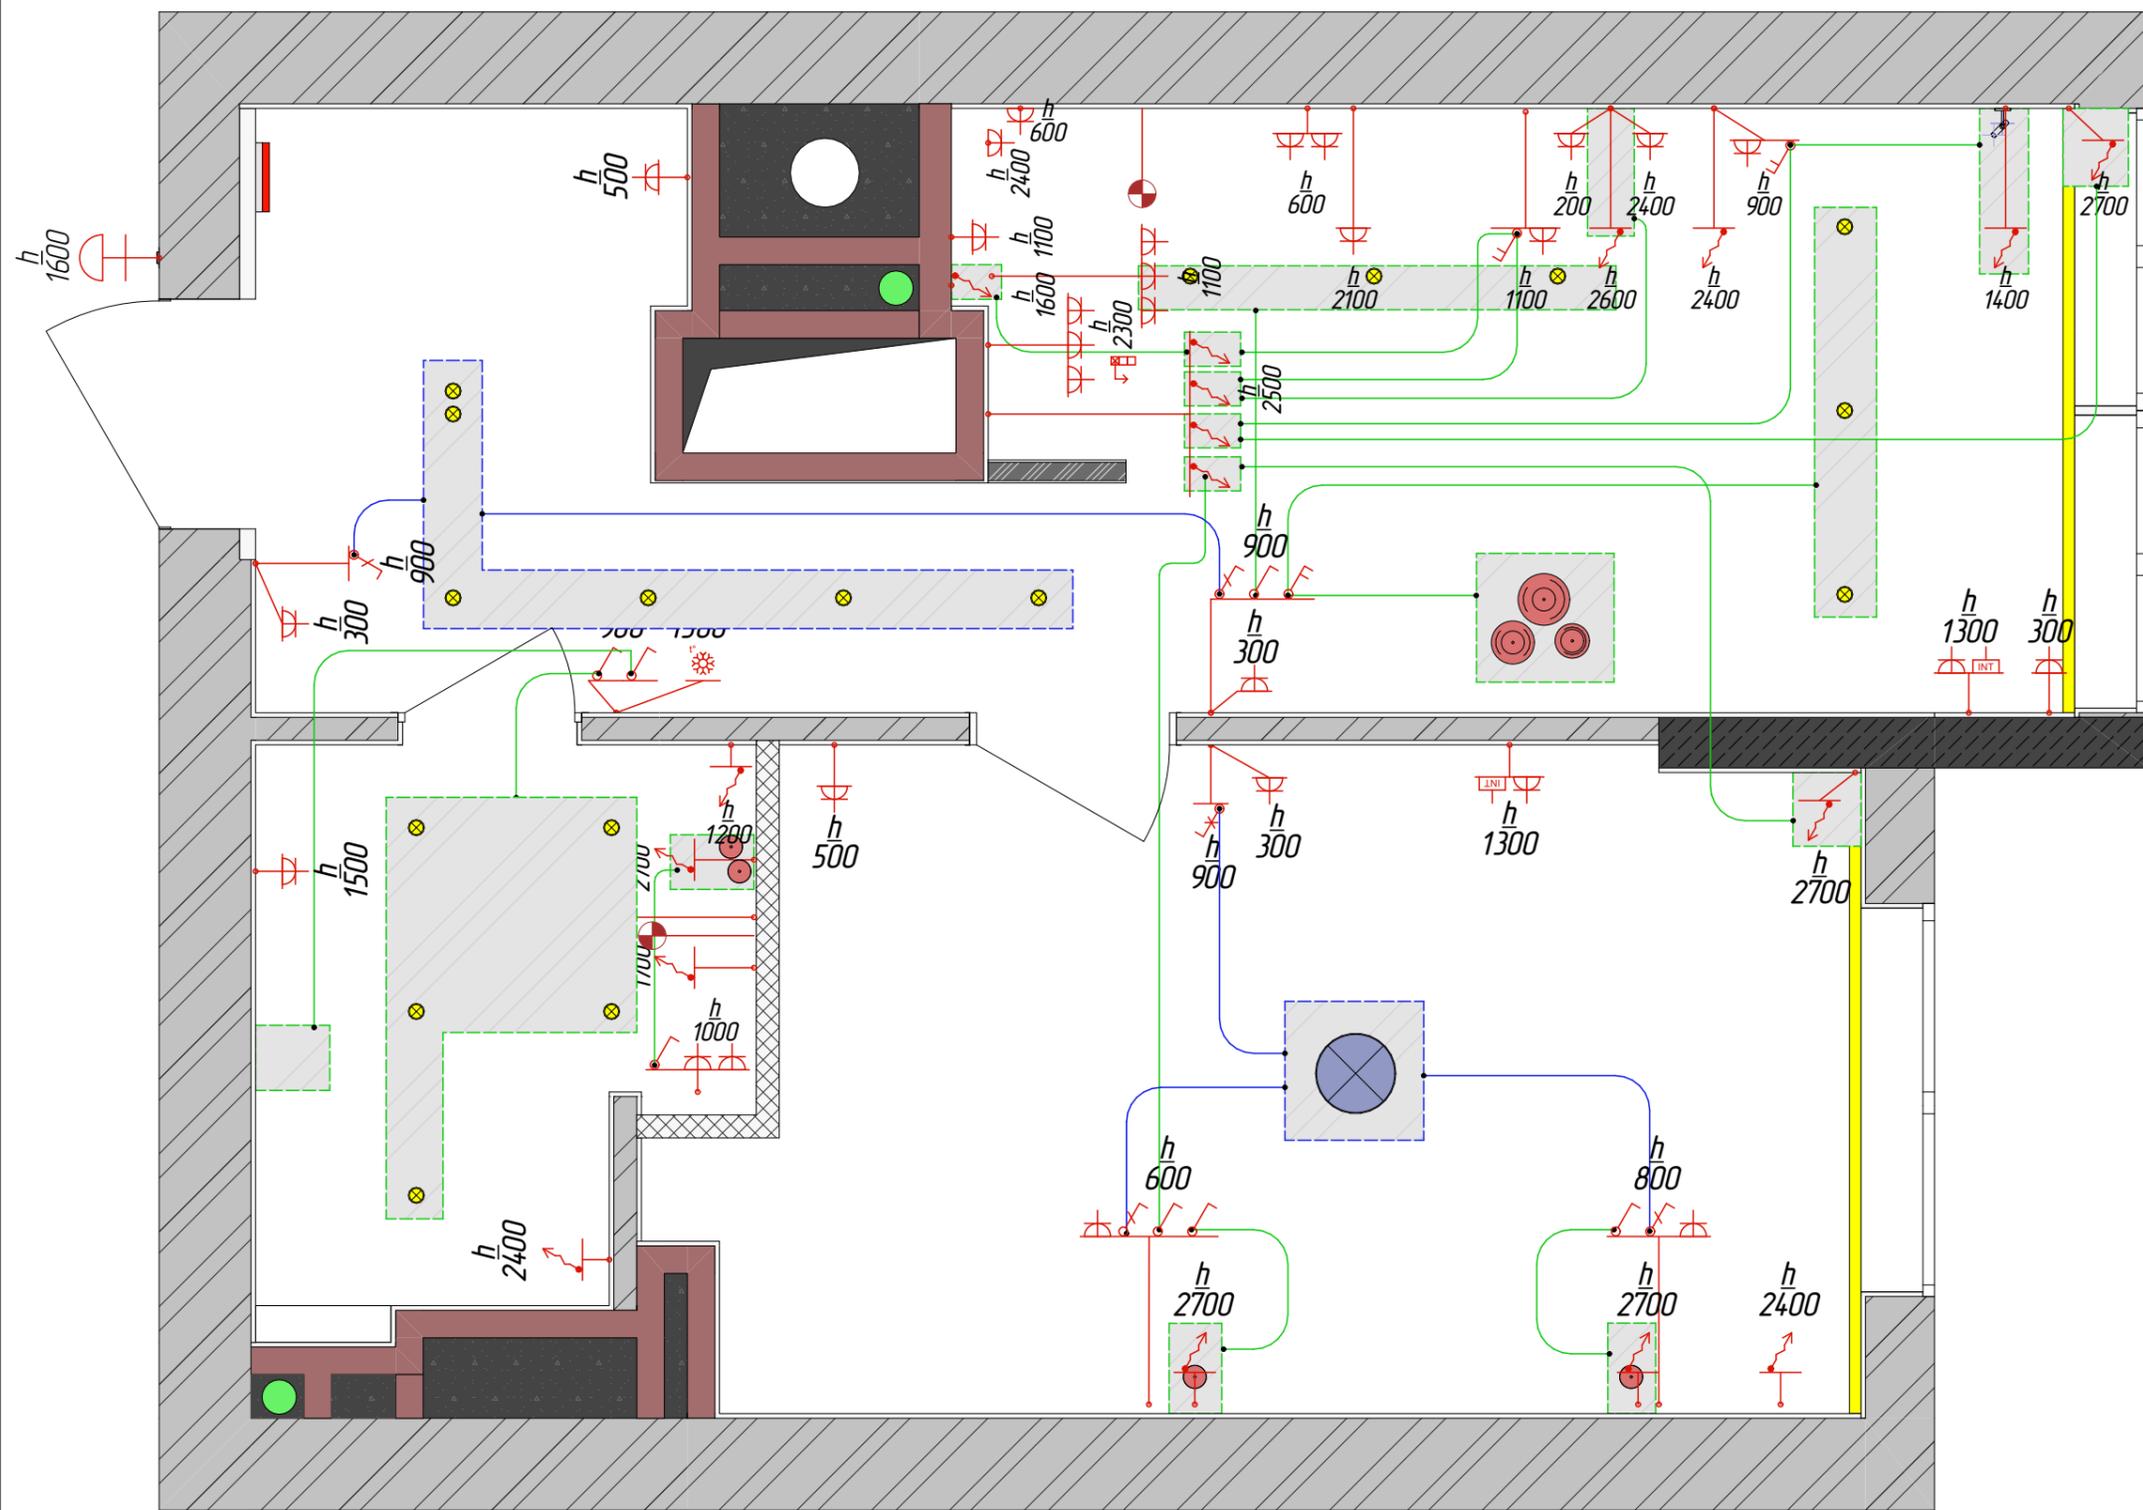



Условные графические обозначения

- Потолочный светильник
- Бра потолочный
- Точечный светильник
- Трековая система
- Лэд подсветка
- Схема управления освещением проходными выключателями
- Схема управления освещением простыми выключателями


Условные графические обозначения

- Выключатель одноклавишный
- Вык-ль одноклавишный проходной
- Вык-ль одноклавишный перекрестный
- Выключатель двухклавишный
- Вык-ль двухклавишный проходной
- Розетка с заземлением
- Розетка с крышкой
- Розетка TV простая
- Розетка сети интернет
- Терморегулятор теплого пола
- Датчик движения
- Розетка USB
- Акустическая розетка
- Розетка простая без заземления
- Заглушка
- Домофон
- Вывод провода вариант 1
- Вывод провода вариант 2
- Звоняк
- Позиция рамки Вертикальная

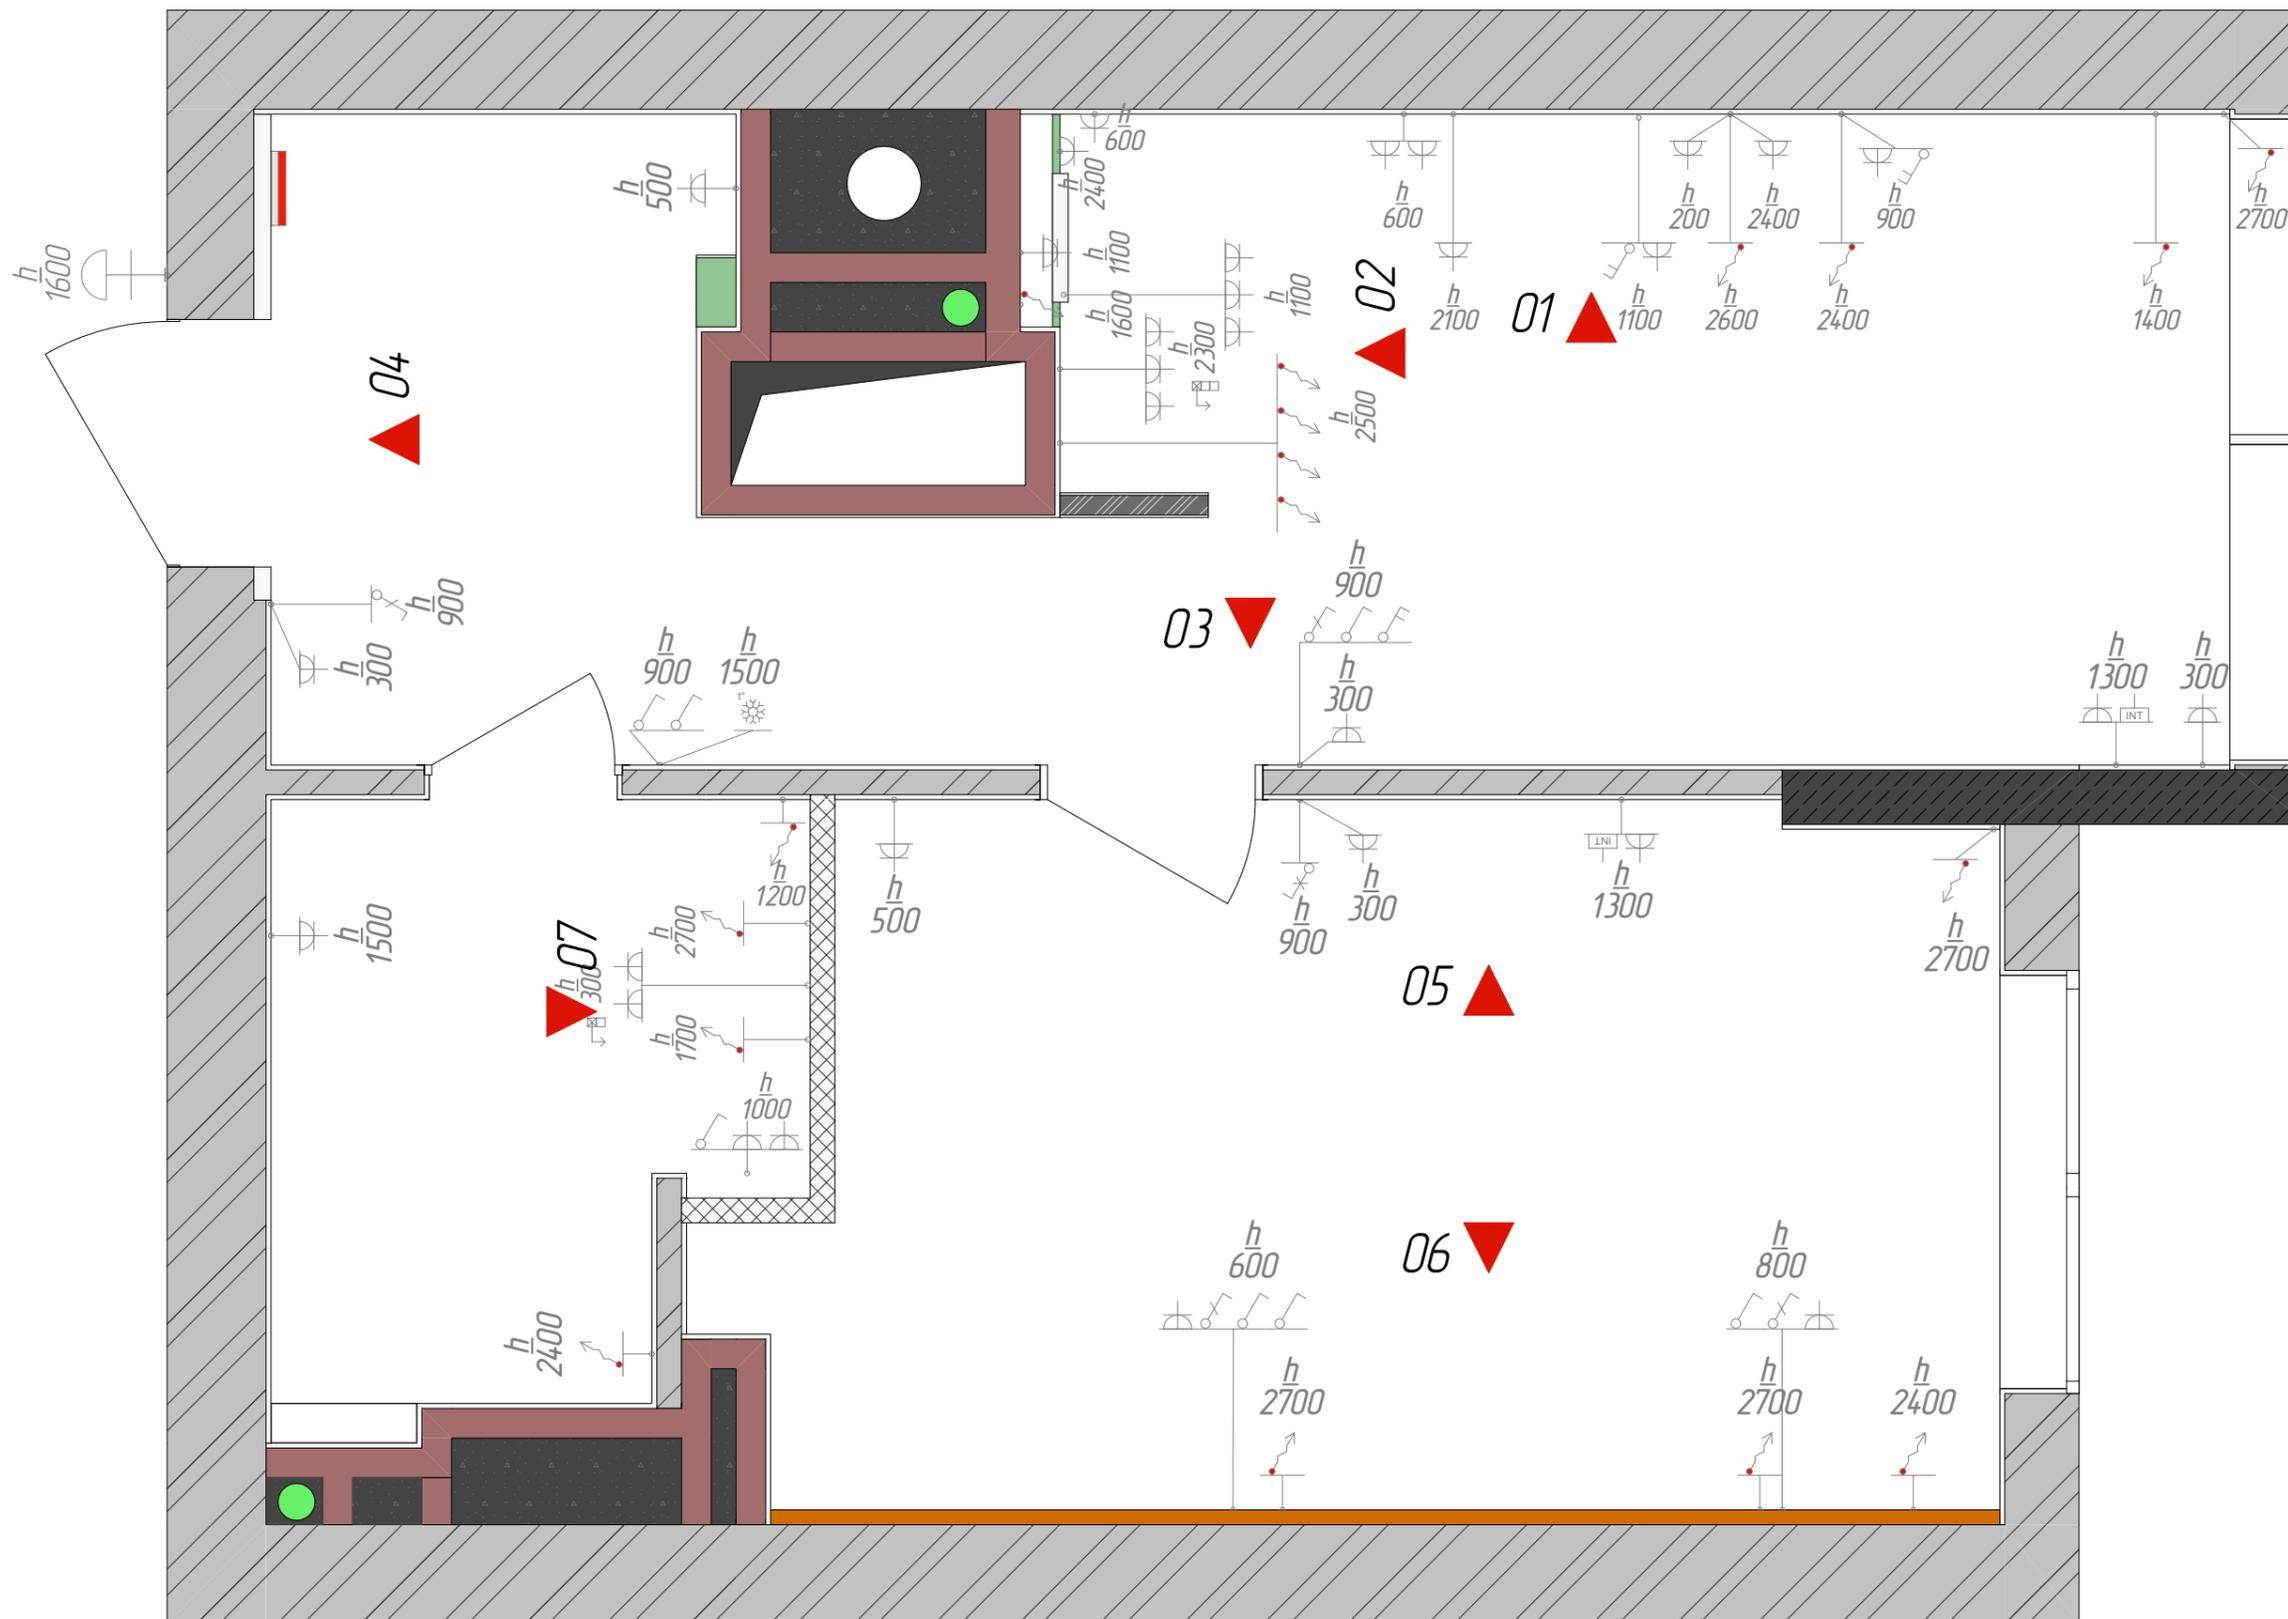


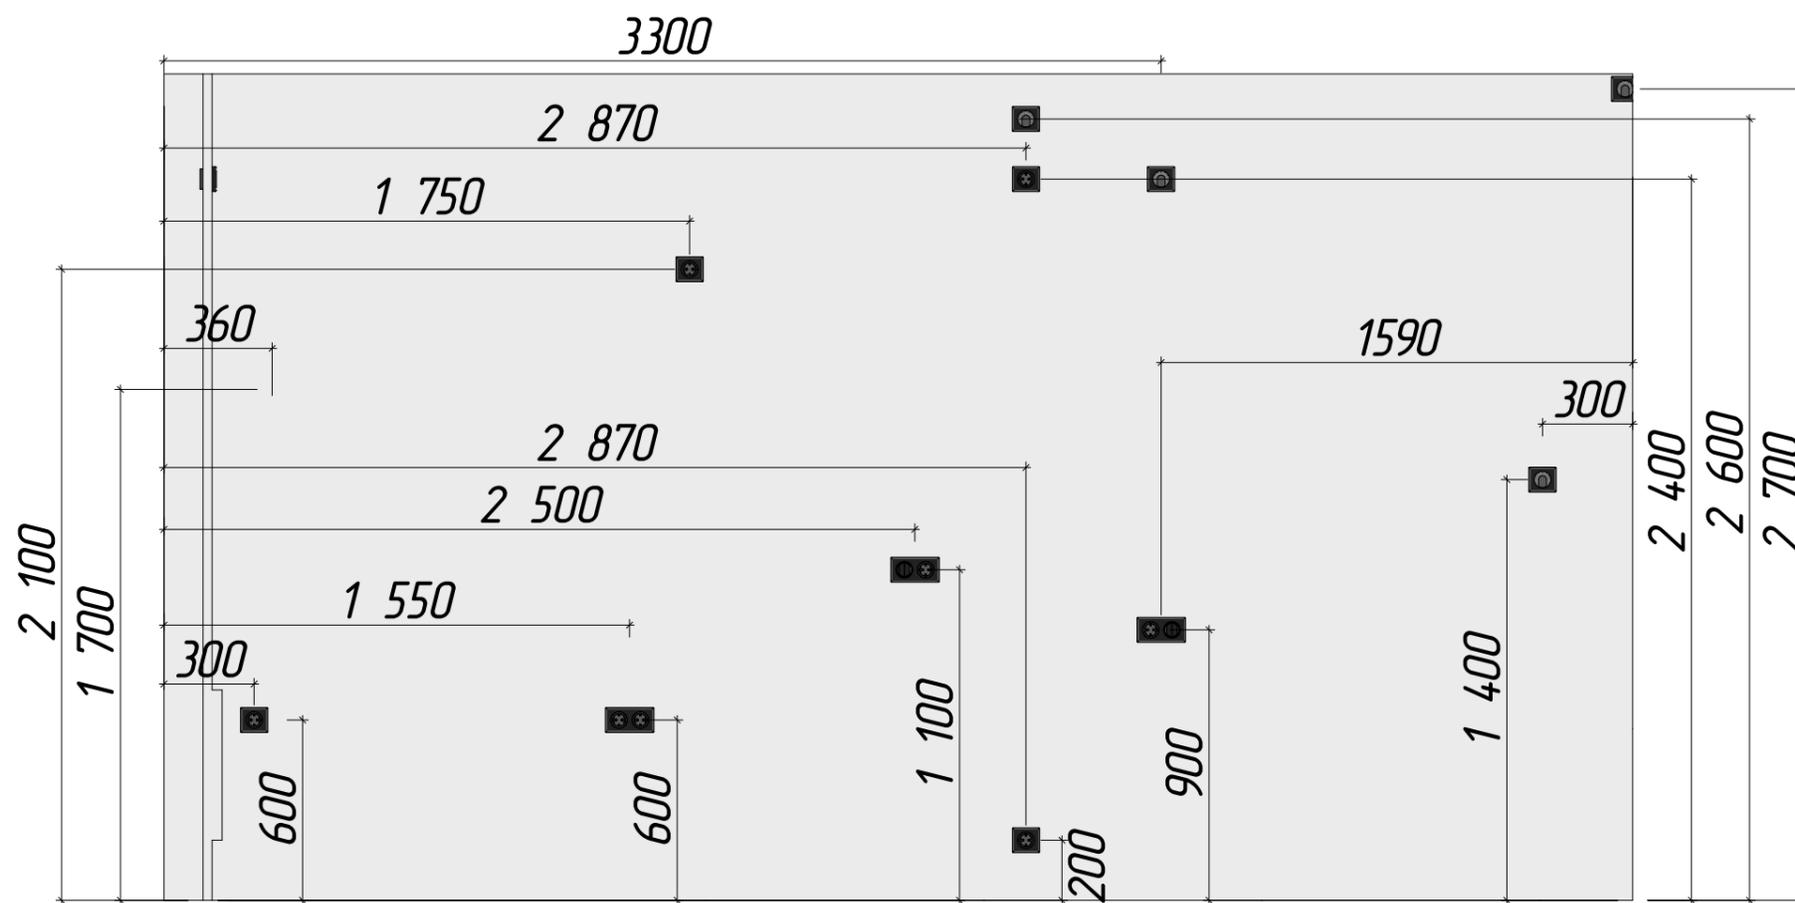


01 Электрика Развертка 1 кухня

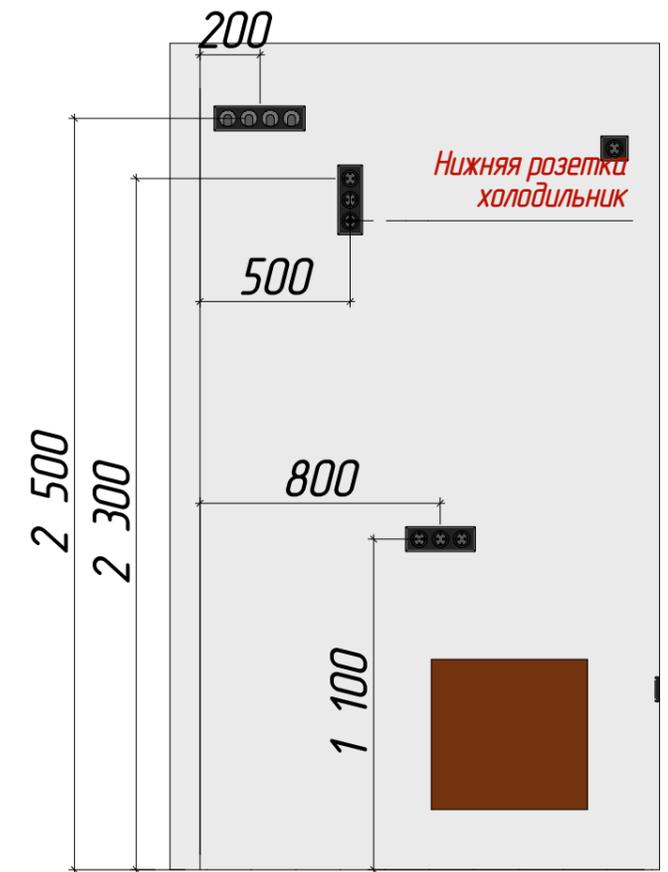


02 Электрика Развертка 2 кухня

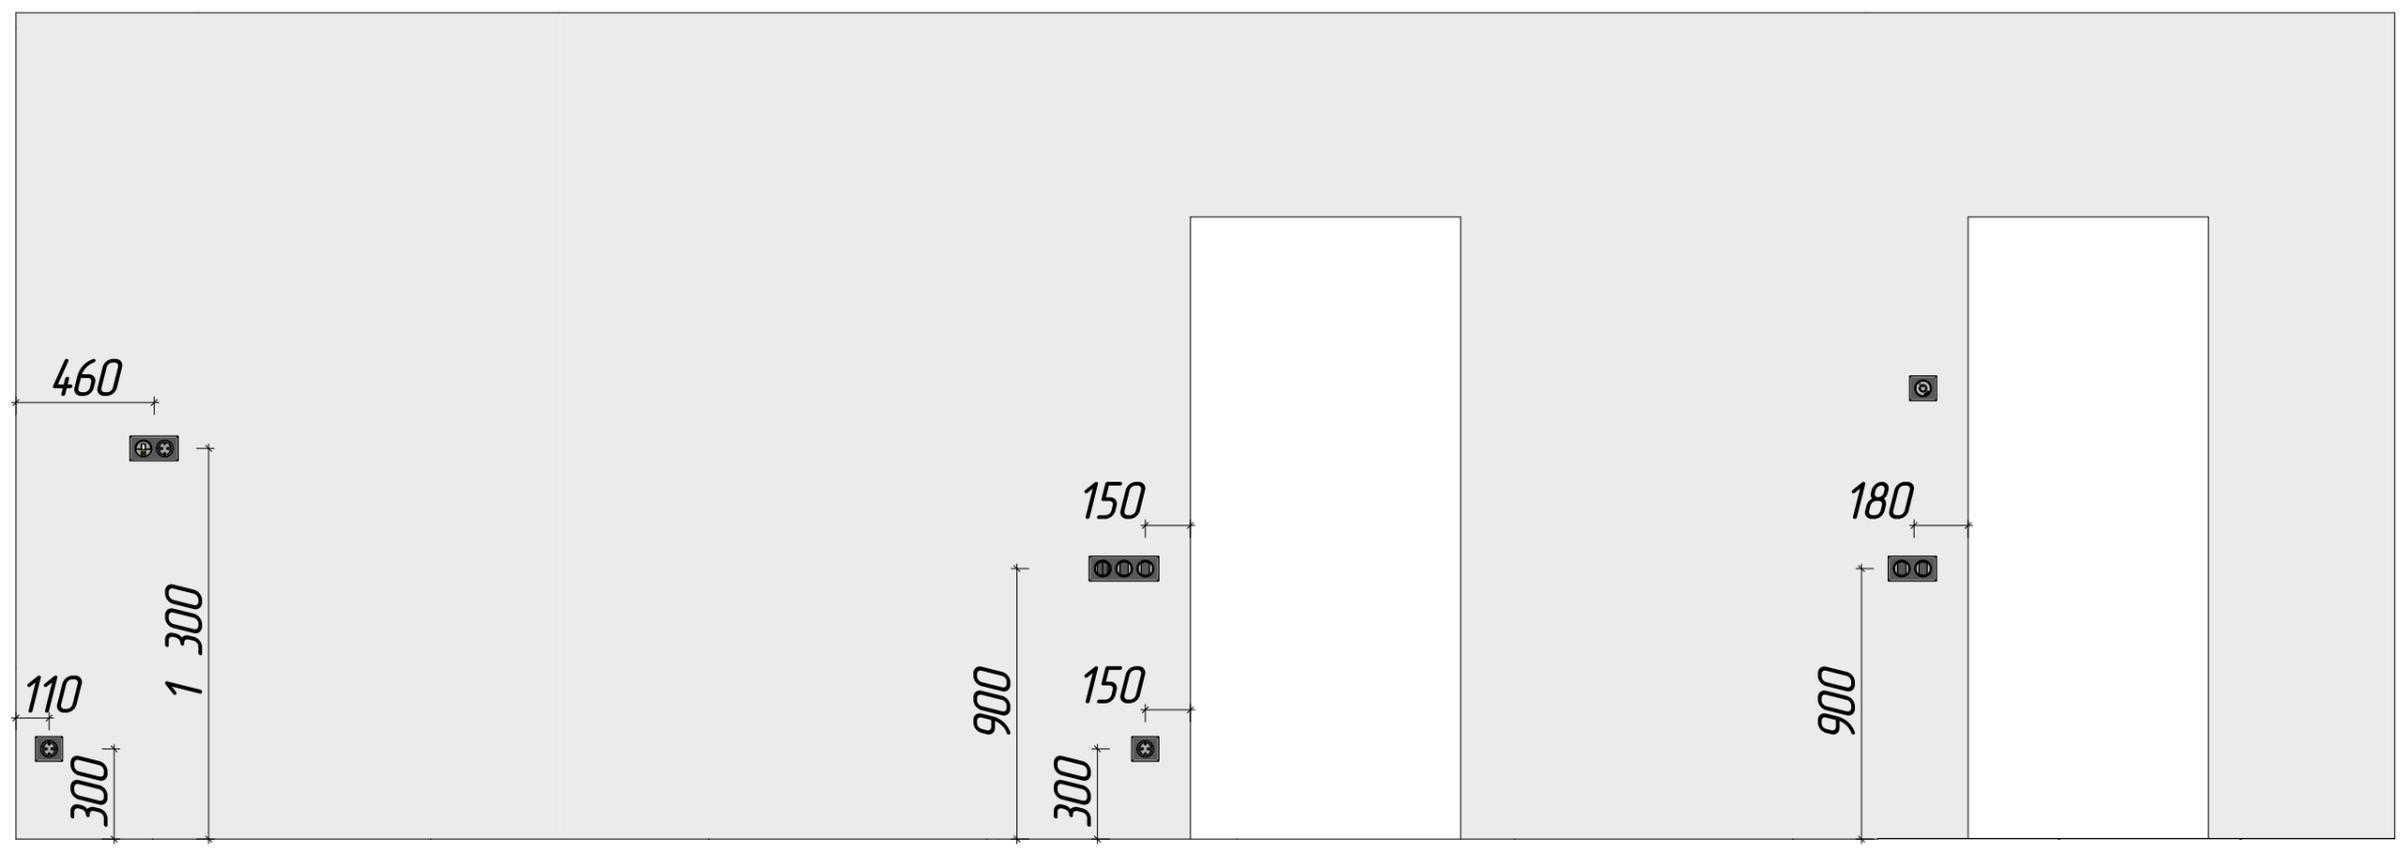


03 Электрика разрез 3 кухня

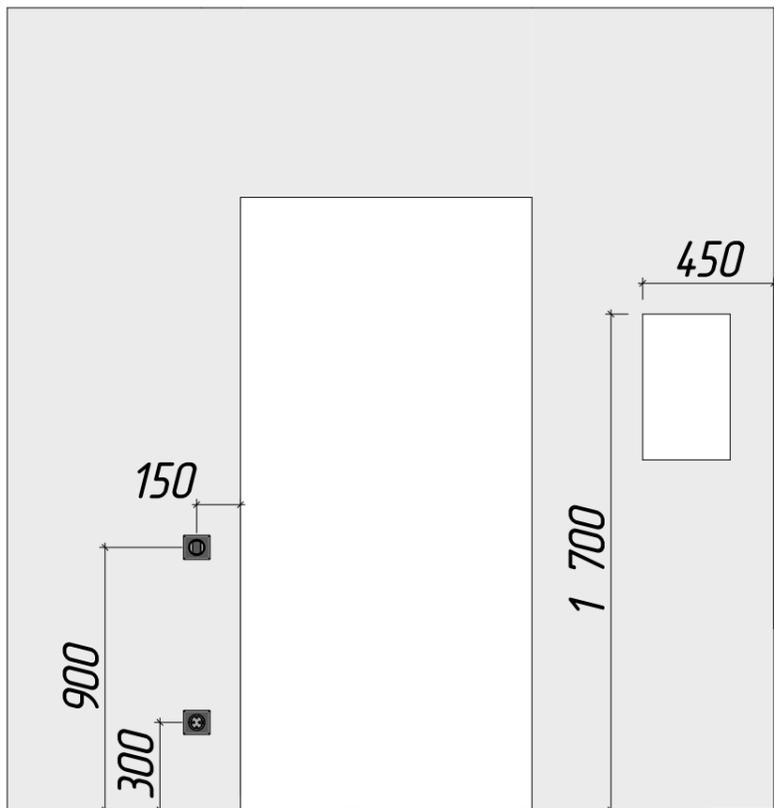


04 *Электрика разрез 4 прихожая*

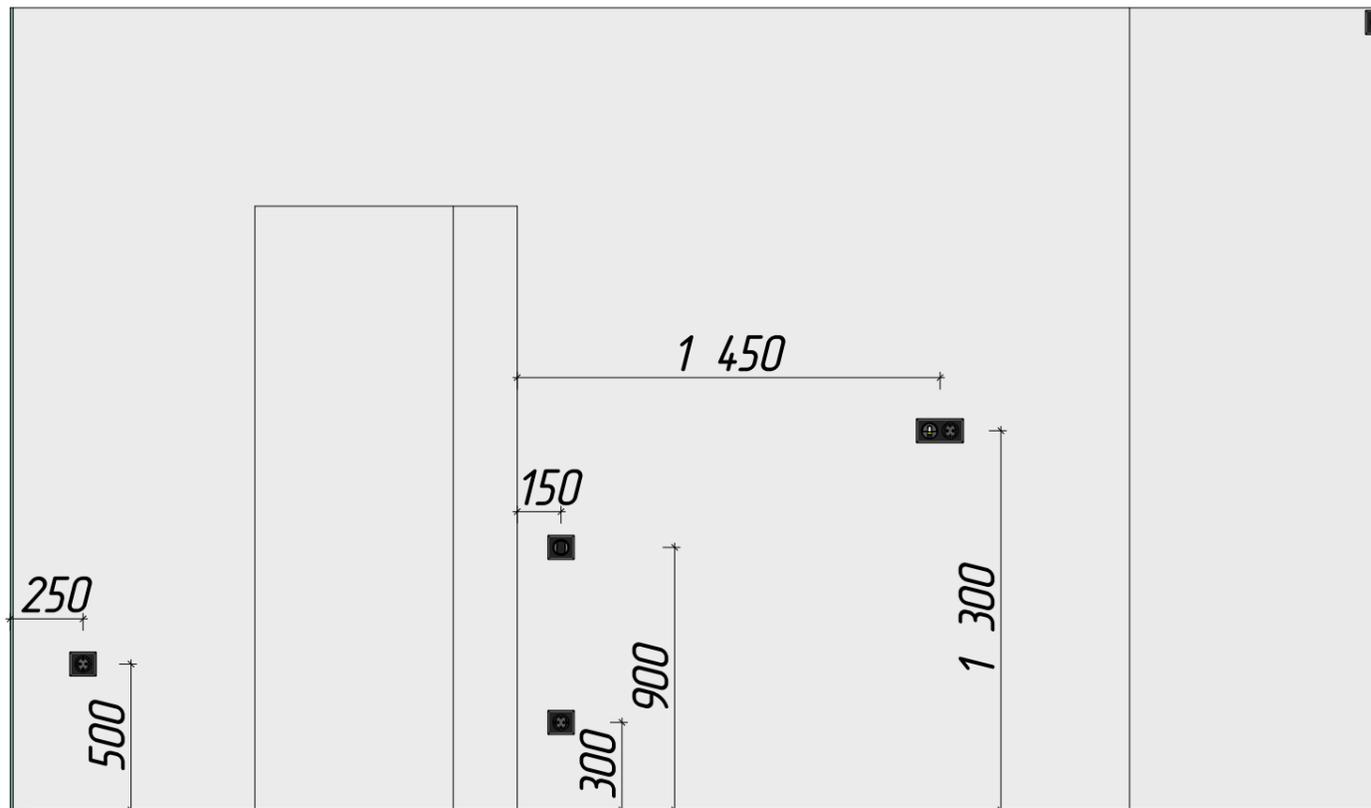

05 *Электрика разрез 5 спальня*

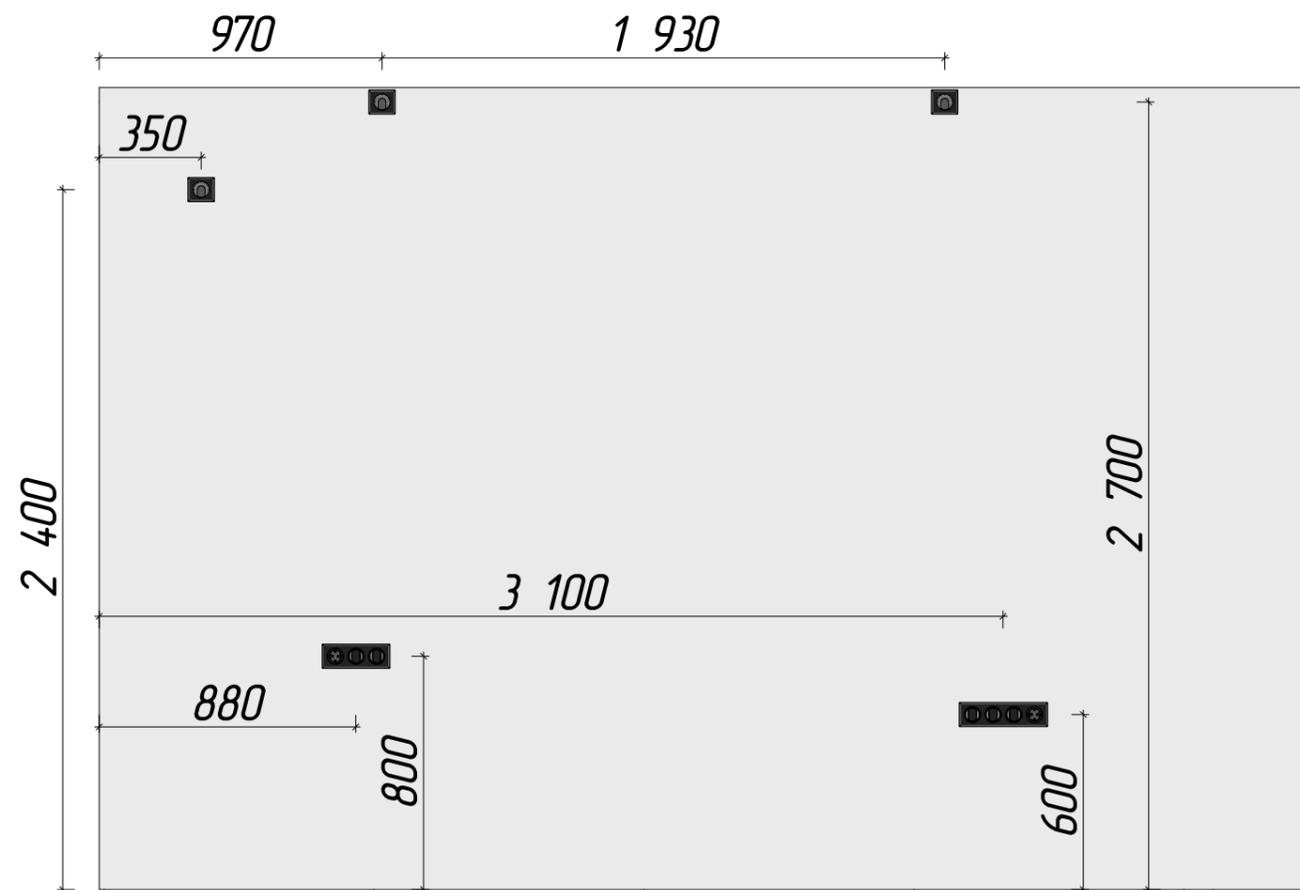

06 *Электрика разрез 6 спальня*

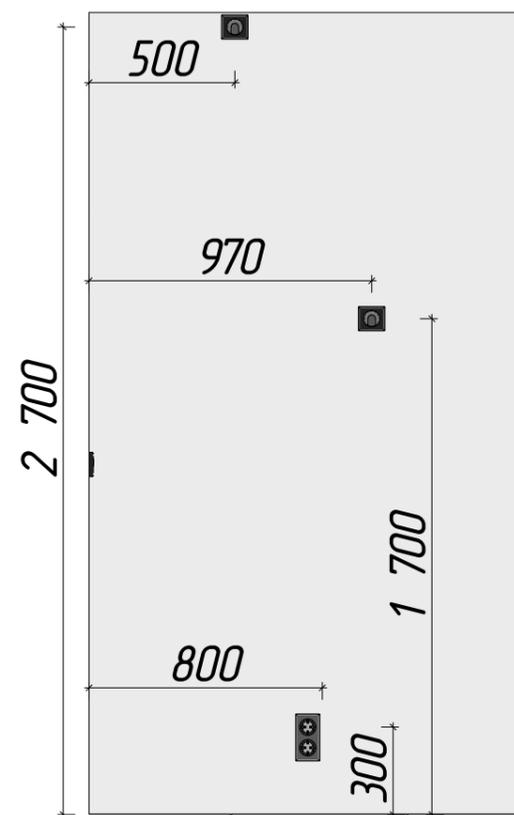

07 *Электрика разрез 7 ванная*