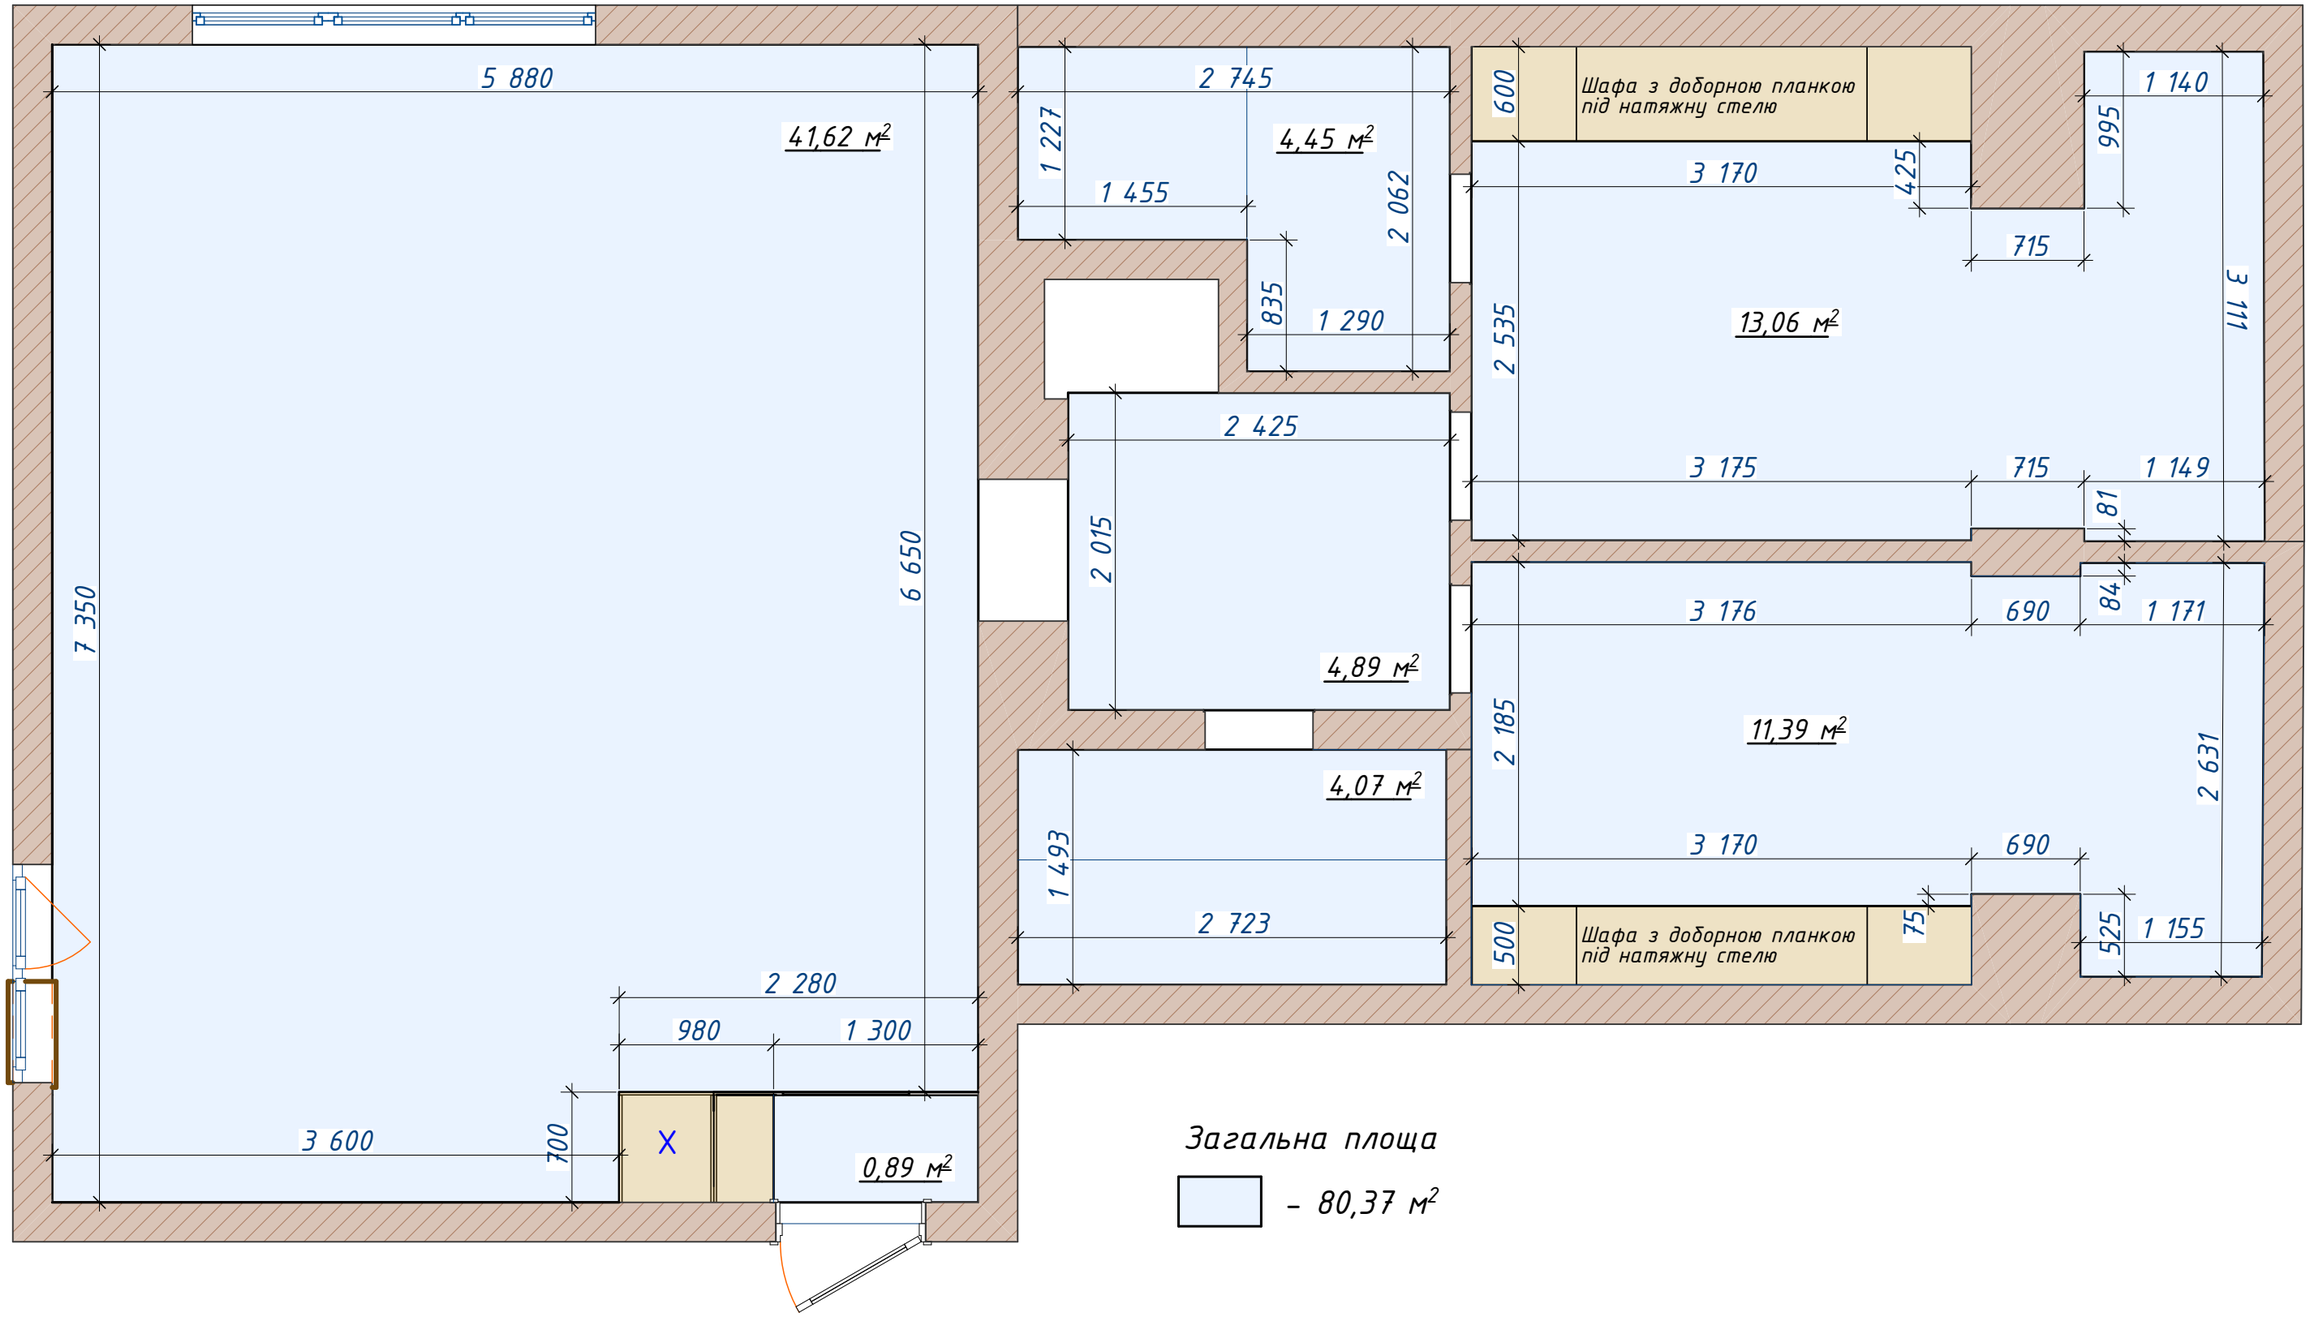

Загальна площа

– 80,37 м²

				Контур натяжної стелі