
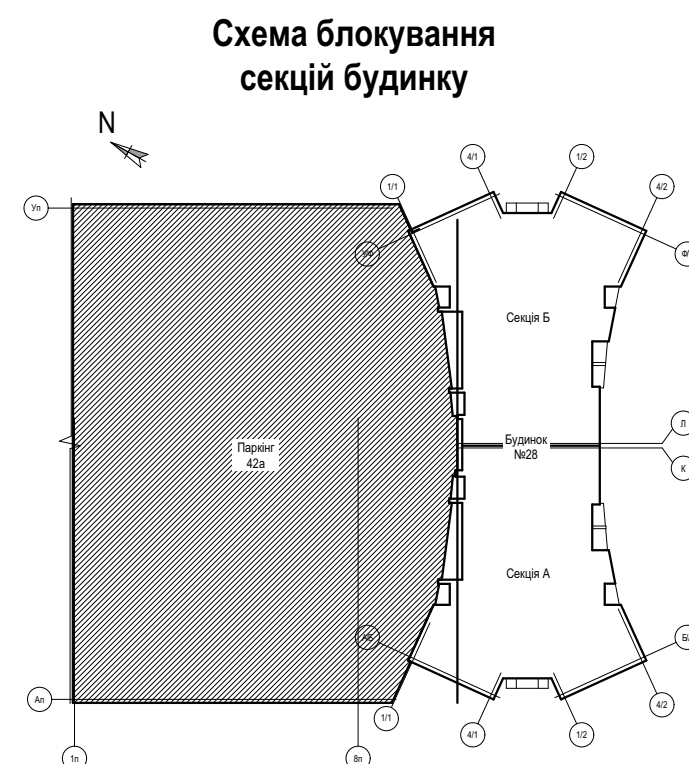


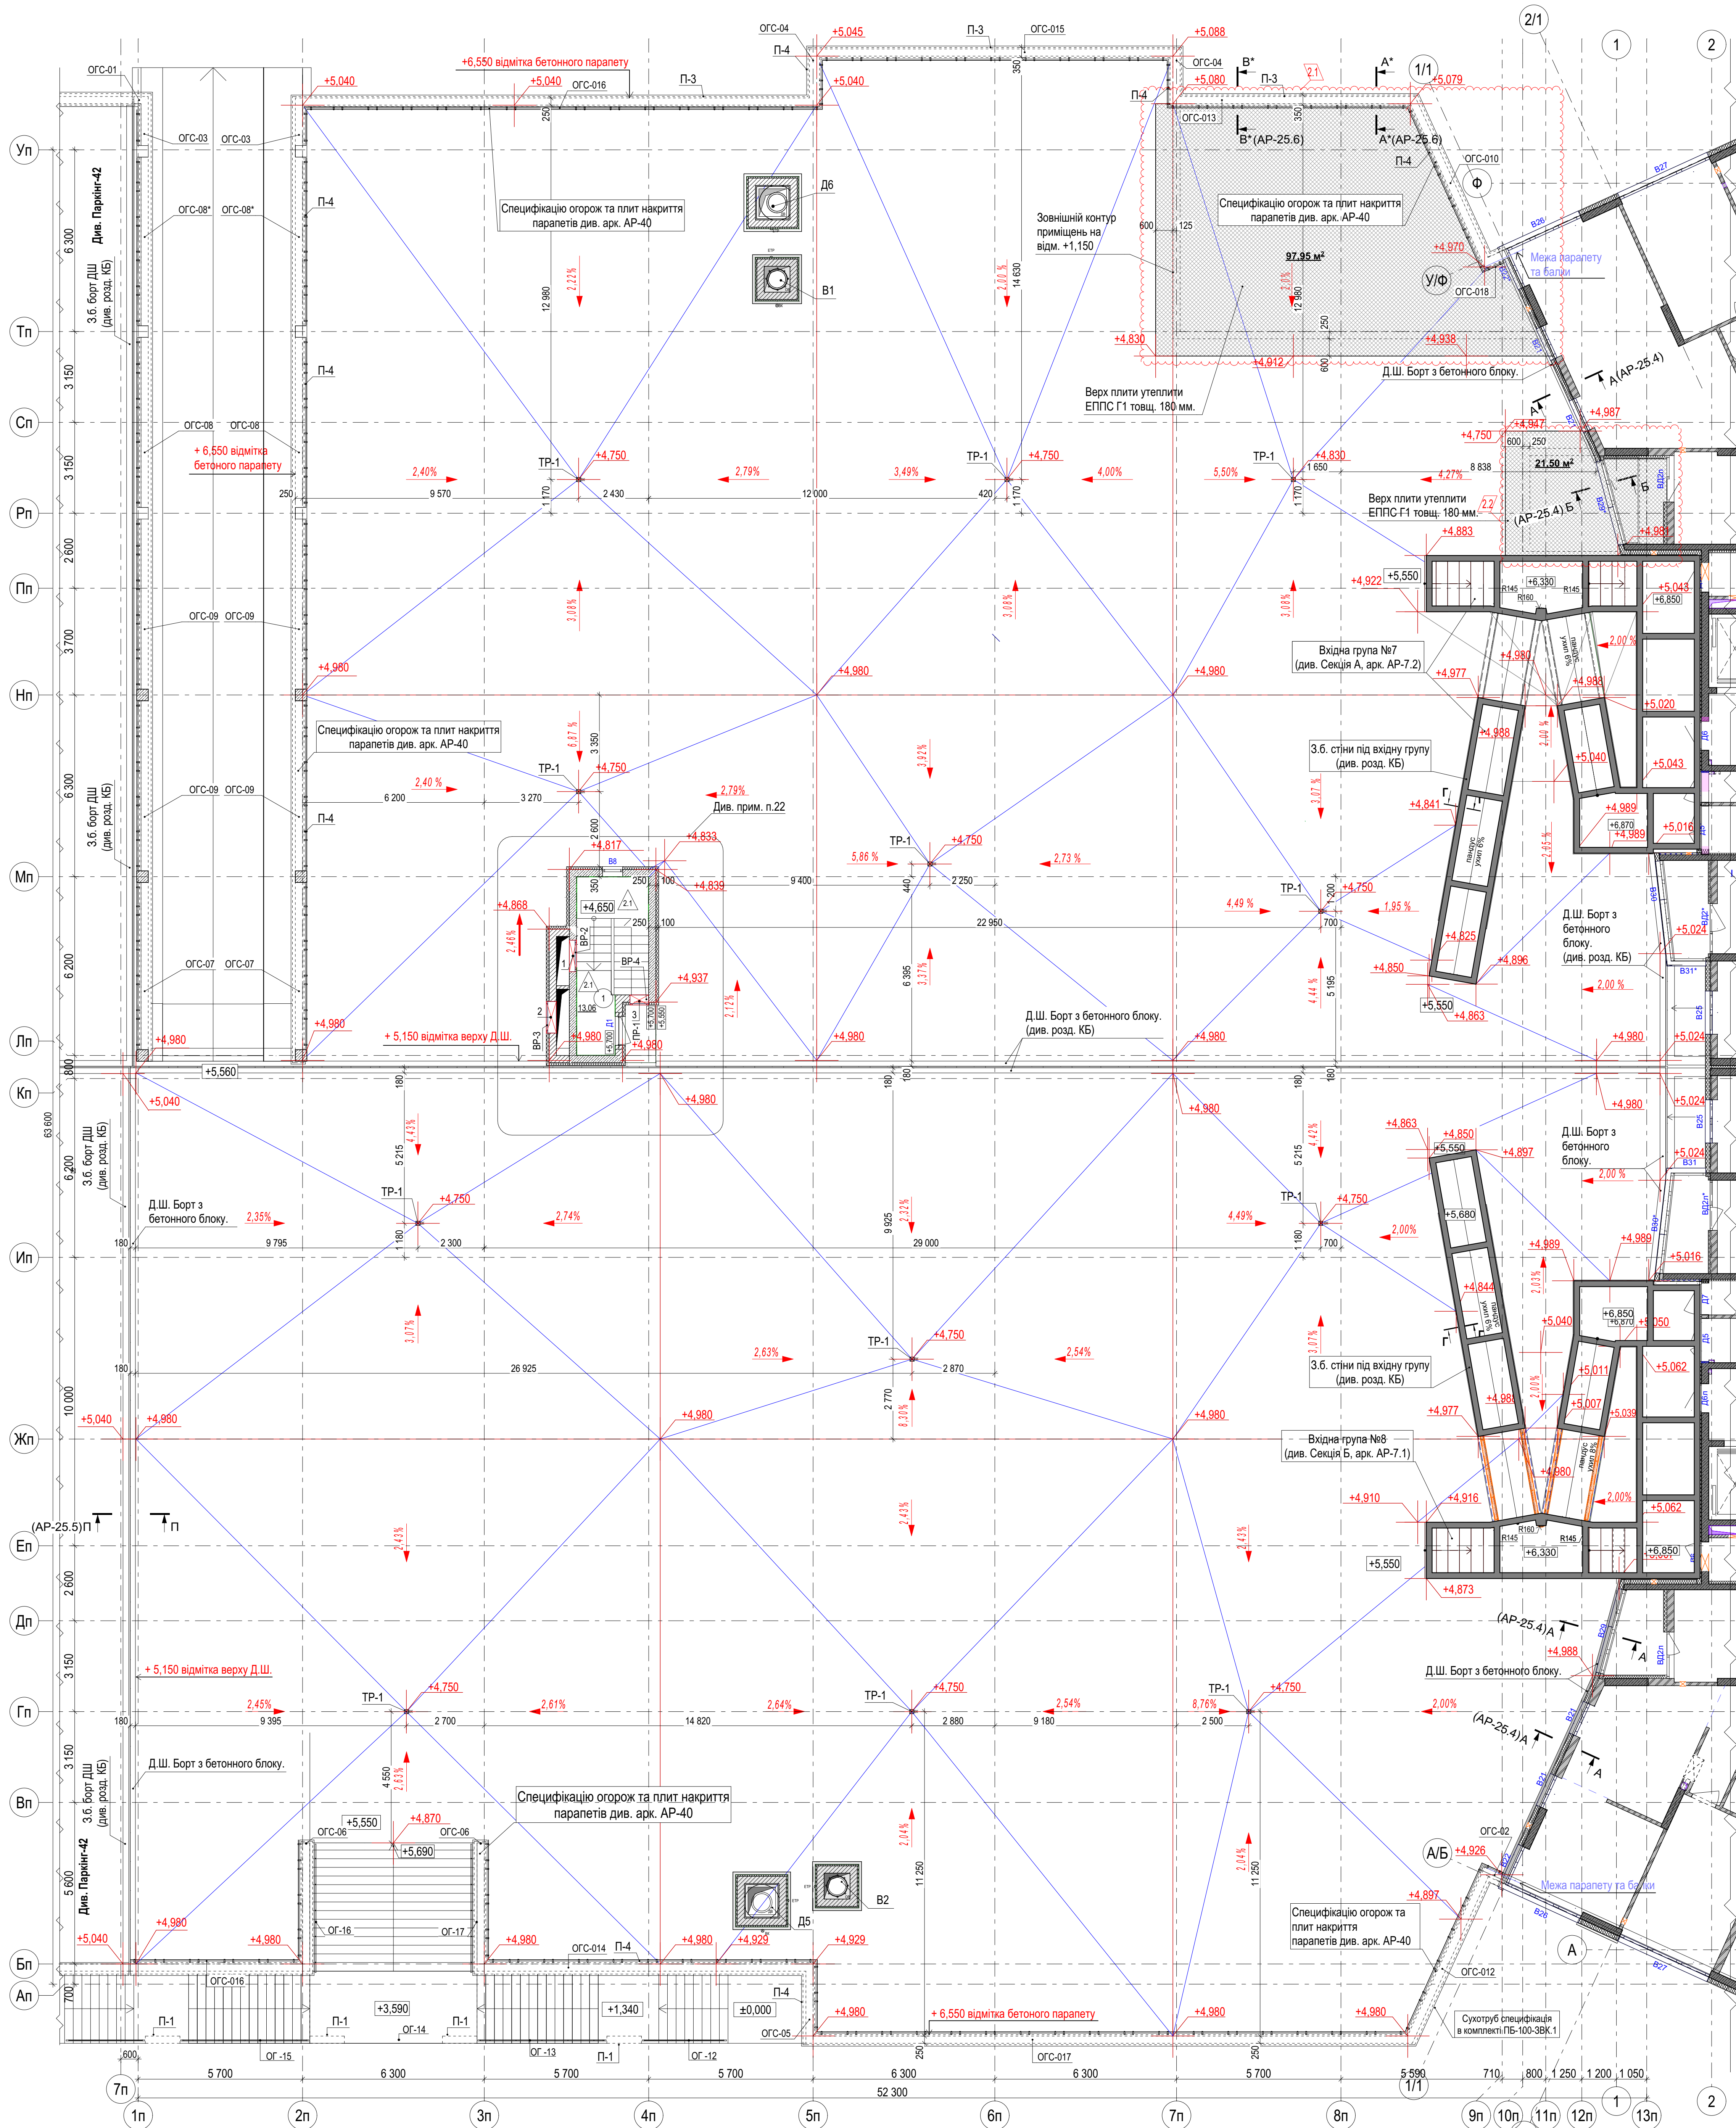

Умовні позначення

- Стіни - монолітний залізобетон REI 150 MO
- Колони - монолітний залізобетон REI 180 MO
- Керамзитобетонний перегородочний блок товщиною 115(REI 60 MO), 250 мм (REI 90 MO)
- Утеплювач - мінеральна вата ($\gamma=120-135 \text{ кг/м}^3$), 50, 100, 150 мм

Умовні позначення:

- | | |
|---|---------------------------------|
|  | Будівля |
|  | Трап прийому стічних вод 12 |
|  | Відмітка розуклонки |
|  | Ухил, % |
|  | Зона влаштування утеплювача |
|  | Лінія мінімального спуску ухилу |
|  | Лінія підйому ухилу |

Експлікація приміщень на відм. +5,550		
№ п.п	Найменування	Площа, м2
1	Сходова клітка	13,06
	Разом	13,06 м²

Експлікація дверних та віконних прорізів на відм. +5,550					
Марка Прорізу	Розміри прорізу (h/h)	Відм. низу відм. 0,000	Кільк.	Примітки	
Вентиляція решітка					
BP-2	1 090x490	8 005	1		
BP-3	1 090x990	7 405	1		
BP-4	640x1 540	6 855	1		
Віконний проріз					
B8	700x1 300	7 200	1		
Дверний проріз					
D1	1 000x2 100	5 700	1	E130	

Відомість перетинків на відм. +5.550	
Марка	Схема перерізу
ПР-1 Місць 1	

Специфікація перетинків на відм. +5,550					
Поз.	Позначення	Найменування	Кіл. шт.	Маса од. кг	Примітка
1	ДСТУ Б.В.2.6-55:2008	2ПБ 13-1-п	2	54	Випуск серії 1 038.1.1

Специфікація інженерних отворів на відм. +5,550					
Поз.	Габарити, мм.		Відм. низу відм. 0,000	Кільк.	Розділ
	Ширина	Висота			
1	1 100	500	8 000	1	ДВ
2	1 100	1 000	7 400	1	ДВ
3	650	1 550	6 850	1	ДВ

Специфікація воронки			
Поз.	Найменування	Кіл. шт	Примітка
ТР-1	Воронки BLÜCHER для покрівель	12	

1. Загальні дані. АР-01.
2. При з'язі з рівнем вище на пандус, зорієнтований поверхню доорозу R2,0, на відстані по 2,5 м від ступі перпену в обидві сторони напрямку руху.
3. При з'язі з пандусом, зорієнтований поверхню доорозу R15 м, на відстані по 1,5 м від ступі перпену по обидві сторони напрямку руху.
4. Отори в перегородках та внутрішніх стінах для систем опалення, вентиляції, водопостачання, каналізація та ін. дано додатково в додатку розділу 2.0.00 проекту.
5. Отори в деформационній шві закріпте нероговою системою, щільні заклапки пакети.
6. Відповідно до Д.7.2.І.Б.Н 8.1-7.1-2016 відомо та щирна евакуаційних виходів (дверей) у проєкті становить не менше 0,8 м в ширину, та 2,0 м в висоту.
7. Отори розміром менше ніж 100х100 мм, в стінах та перегородках не вказані. Виконувати по місцю згідно інженерних розділів проекту.
8. Висота ступі 0,00 прийматиме рівень, щільні підлоги поверхню Бюру N028, що дорівнює абсолютній поз. 38,60 м.
9. Креслення по роззірзін 1-1, 4-4 див. АР-07, роззірзін 2-2, 3-3 див. АР-08, роззірзін 6-6 див. АР-09; фасади паркінгу див. арк. АР-15.
10. Перемички над отворами прокладання інженерних комунікацій виконувати по місцю.
11. Над технологічними отворами в стінах і перегородках, які по ширині менше або дорівнюють 600 мм., виконувати перетини з металевих стіпінців 10х10х400, заварюючи стіпінці на 200 мм. по обидва боки від отвору.
12. Вшукання підлоги, покриття виконувати після прокладання всіх інженерних комунікацій та демонтажу опалення.
13. Горизонтальні та вертикальні отвори в місцях прокладання інженерних комунікацій ушукати після монтажу обладнання. Матеріал закладання прозорі маже відповідати протипожежній вогнестійкості RE-I-43.
14. Завдання на виконання протипожежних опалень, щільні підлоги виконувати згідно вимог опалення, що має місцецію на виконання протипожежних прокидок. Завдання інженерних отворів в плиті виконати матеріалом, що ступені вогнестійкості REI 60.
15. Усі зазначені виробники та матеріали можуть бути замінені на аналогічні сертифіковані в Україні, за умови погодження з проєктувальником.
16. Схеми розташування та специфікації склиних отворів (ОС) див. АР-40; АР-40.1; АР-40.2
17. Схеми вшукання металевих огорож (ОГ) та вузли кріплення див. АР-26; АР-28.1. Специфікації металевих огорож див. АР-28.2; АР-28.3.
18. Розрізи по шафти вентилі РБ-1 Б, Б2, Д, Д2 див. АР-53.
19. Розрізи по шафти димовидсмоктувачів ДБ-1 та ДБ, див. АР-54.
20. Плити нахилу шати вентилі РБ-1, Б-2, Б-3, Д-5, Д-6, Д-7, Д-503, Д

ПБ-100-42а-АР				
3	-	Зам.	22-28	03.02.05
2	2	Зам.		11.02.24
1	-	Зам.		13.08.24
З	Кільк.	Аркуш	№ Док.	Підпис
ГП	Павлово			11.02.24
ГП	Павлово			
Житлові будинки з об'єктами соціально-культурного призначення та підприємствами паркінгами по вул. Сагайдака, 101 в Дніпровському районі м. Києва (Коригування). У черга будівництва				
Житловий будинок № 28 з збудовано-прибудованим паркінгом №42а				
Паркінг №42а				
				Стадія
				Аркуш
				Р
				06.1
Розробив	Юрій Т.	11.02.24	План стилопиту на відм. +5,550. Схема ухилопукотворюючої шару.	
Перевірив	Федченко	11.02.24	ТОВ"БК"Міськийбудінест"	
Норм.контр.				

Інв. № ор.	Підп. і дата	Зам. інв. №	Погоджено:	