


ФАСАД 7-1.

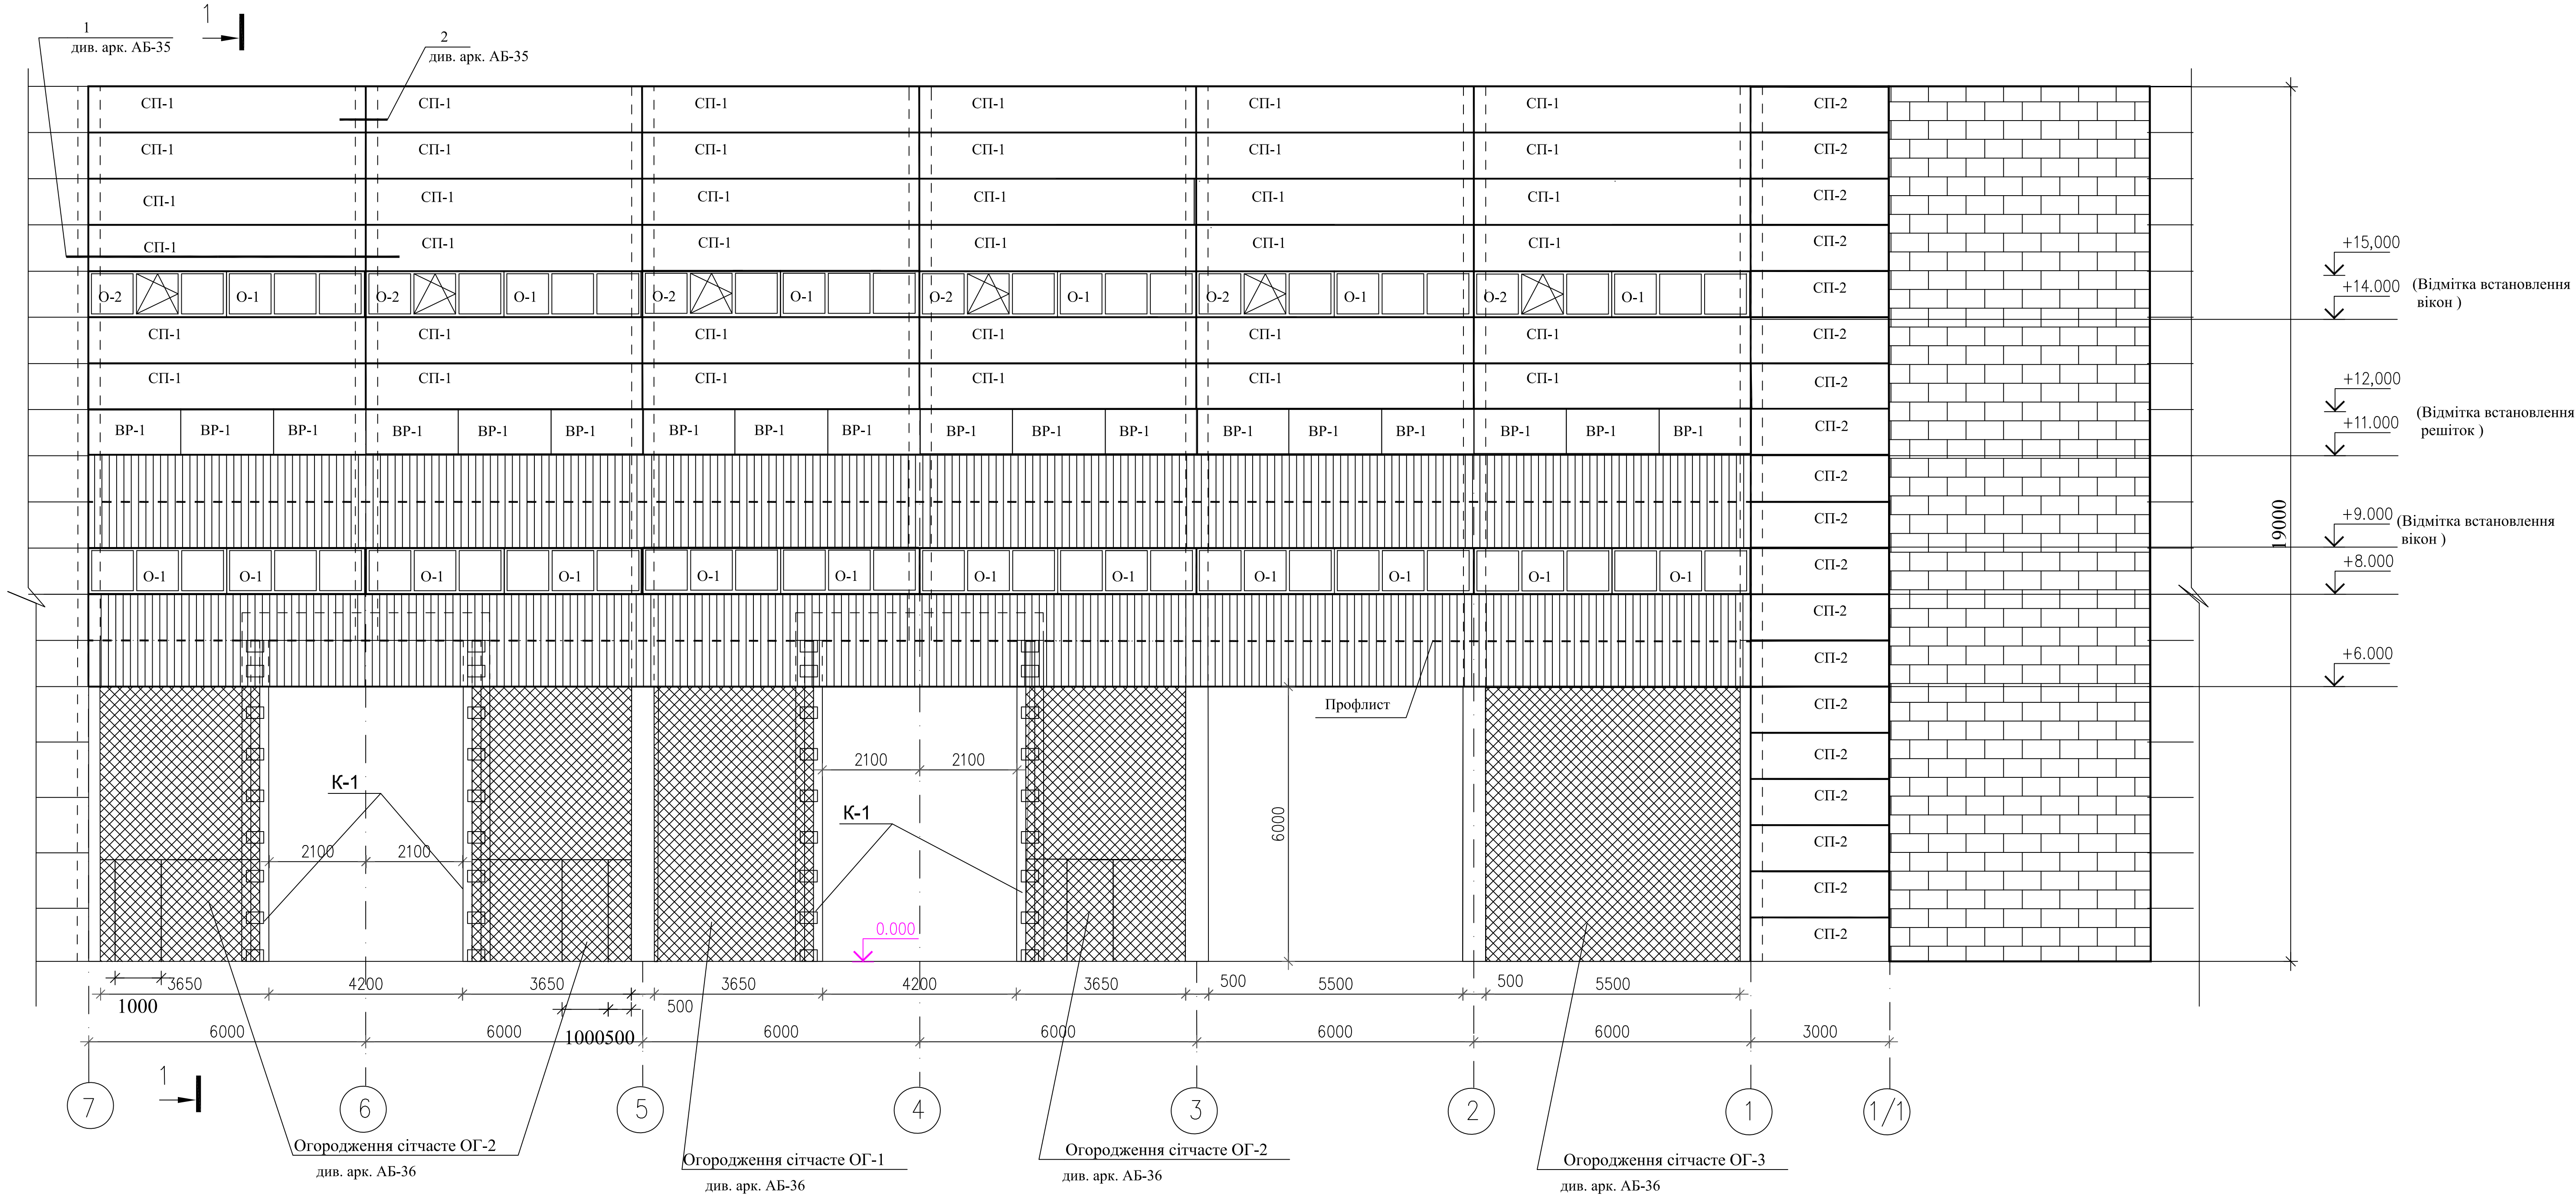

СПЕЦИФІКАЦІЯ ЕЛЕМЕНТІВ



Марка поз.	Позначення	Найменування	Кіл.	Примітка маса од.,кг
		Сендвіч Панель Стінова		
СП-1		Сендвіч панель (5980x1000x100)	36	
СП-2		Сендвіч панель (2980x1000x100)	19	

СПЕЦИФІКАЦІЯ ЕЛЕМЕНТІВ ЗАПОВНЕННЯ ПРОРІЗІВ

Марка поз.	Позначення	Найменування	Кіл.	Примітка маса од.,кг
		Вікна (проріз)		
О-1	Профіль ПВХ по ДСТУ БВ.2.6-15:2011 (однокамерний склопакет)	2960x960 (3000x1000)	18	
О-2	Профіль ПВХ по ДСТУ БВ.2.6-15:2011 (однокамерний склопакет)	2960x960 (3000x1000)	6	

О-1


О-2

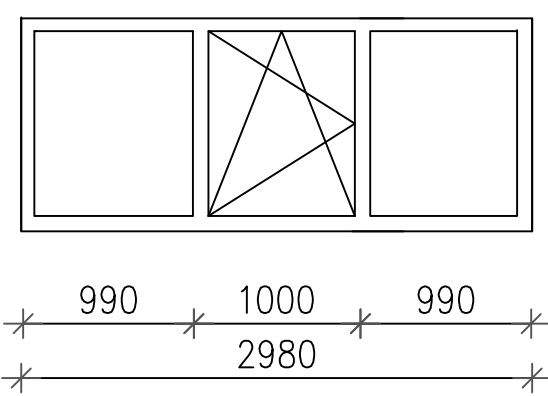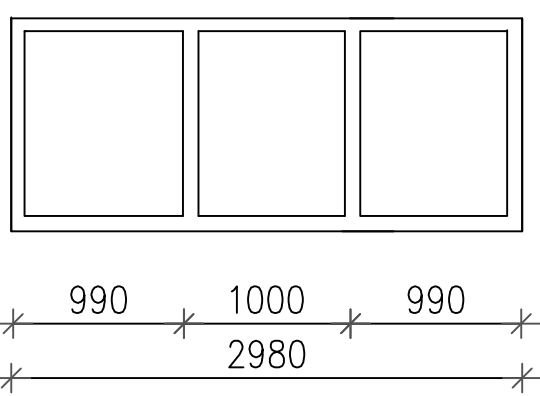

- Сендвіч Панелі Стінові, закритий замок , пінополістирол 100мм.
- Розміри сендвіч панелей уточнити заводом-виробником.
- Даний арк. див. разом з арк. АБ-33 .
- Розріз 1-1 див. арк. АБ-34 .
- Вентиляційні решітки ВР-1 див. розділ ОВ.



							07ПР/25 - АБ
							Реконструкція відокремлених приміщень в будівлі головного корпусу, літ. «Б», для будівництва жомосуильного відділення за адресою: Тернопільська обл., Тернопільський р-н, м. Збараж, майдан Кармелока, буд. 1
Зам.	Кіл.	Арк.	Недок.	Підпис	Дата		Відділення сушки та грануляції жому. Ділянка сушки жому.
							РП 32
ГП	Фіонов				2025		
Норм.контр.	Фіонов				2025		
Розробив	Оксенюк				2025		
							Фасад 7-1.
							ТОВ "КАТЕР ЕКОЕНЕРГО" м. Київ

Схема розташування стінових прогонів

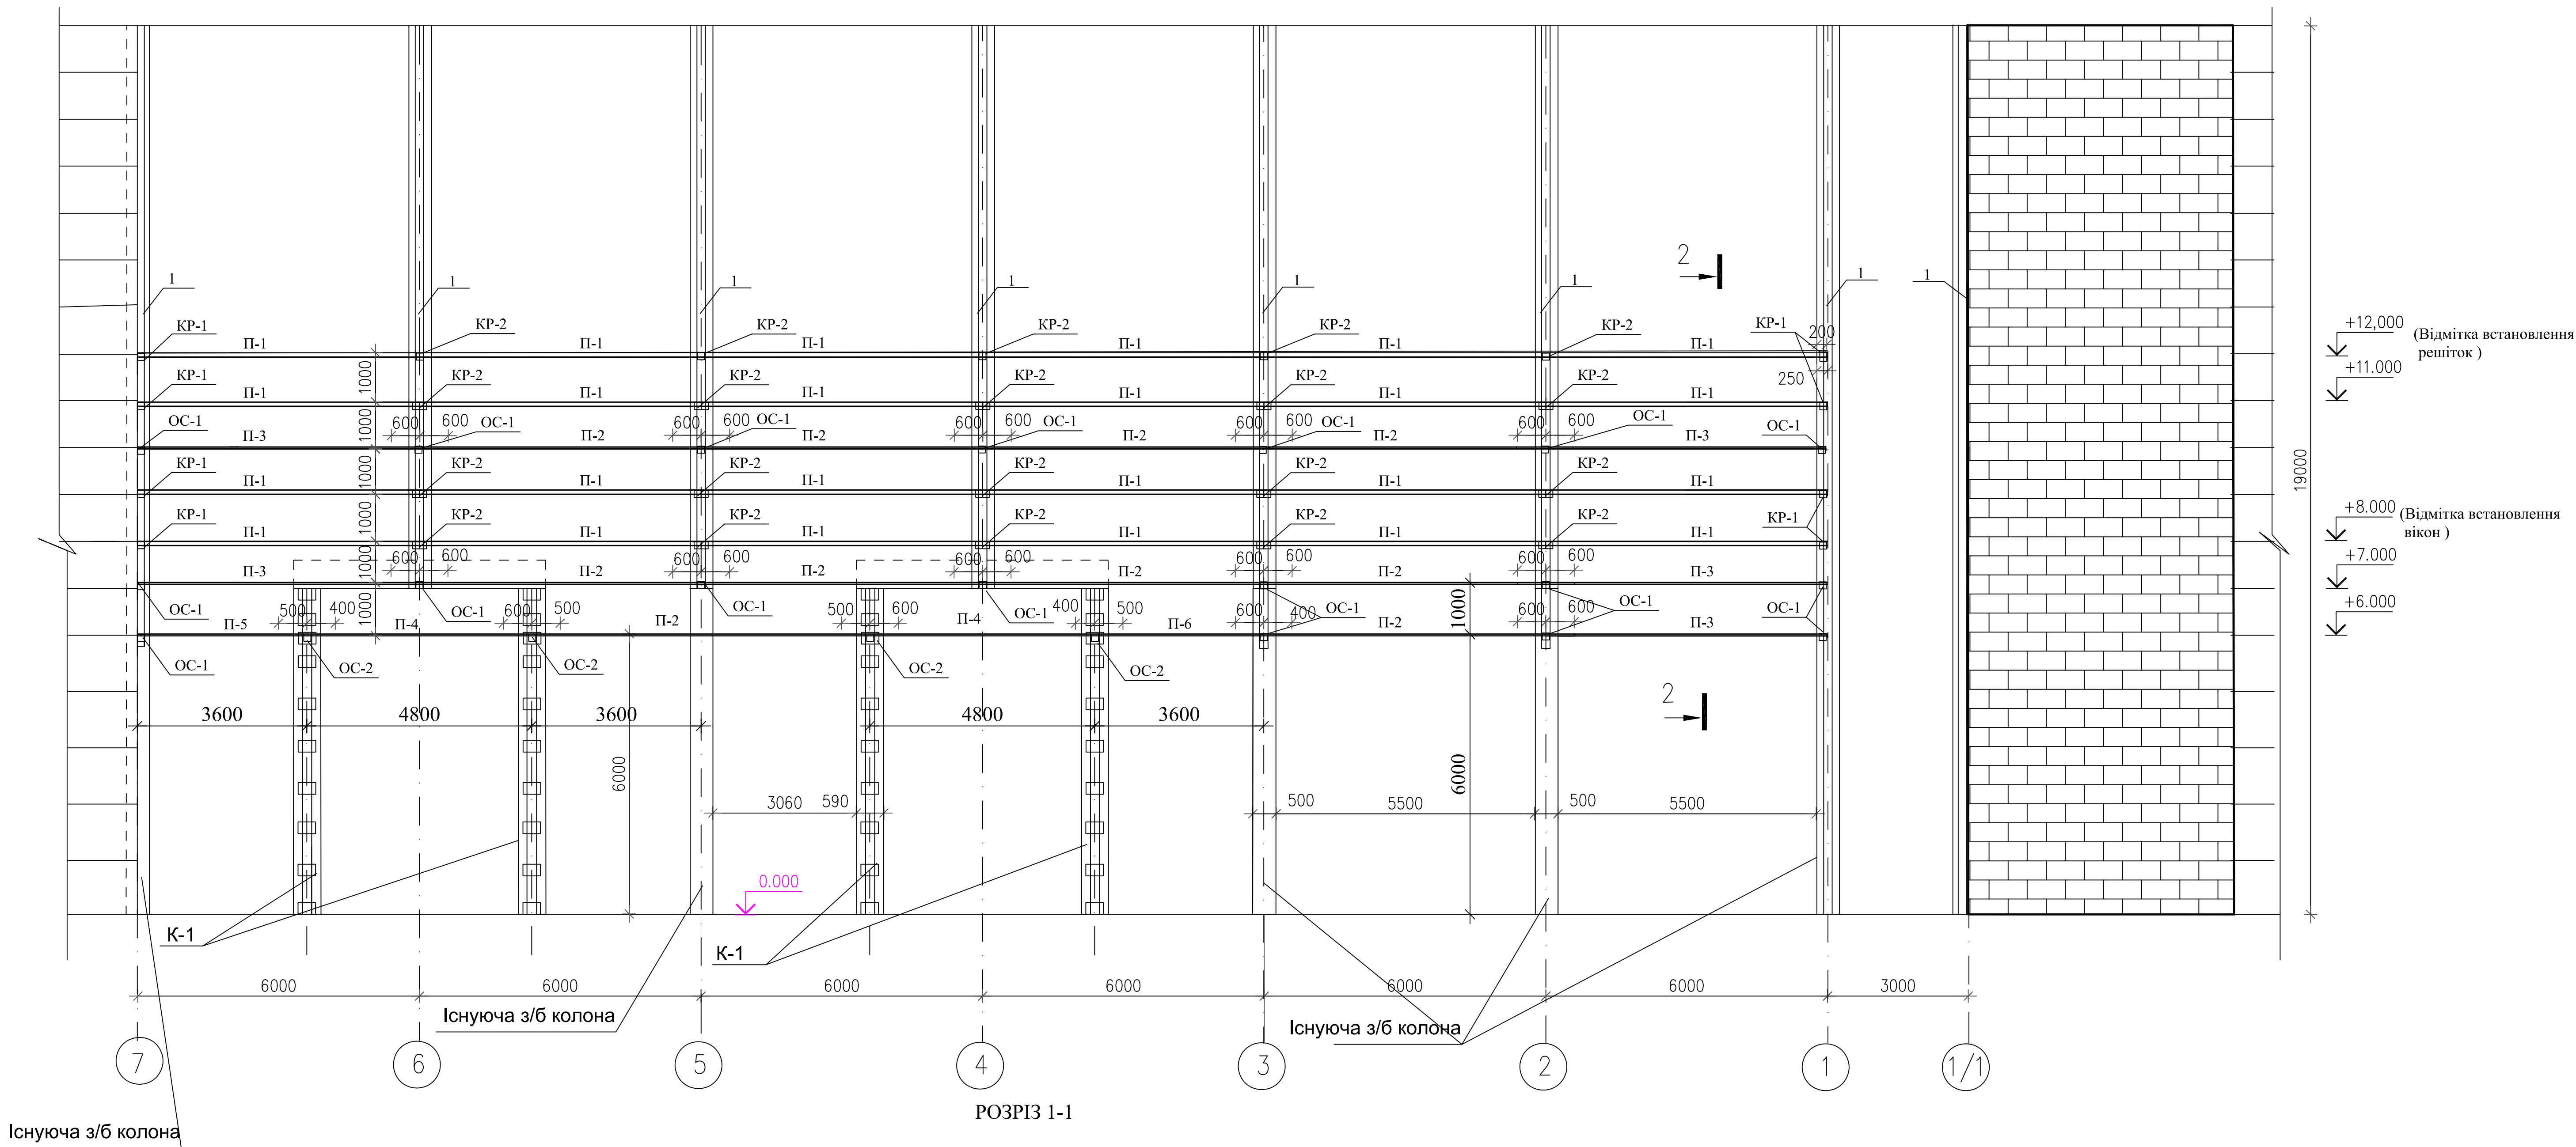


1. Даний арк. див. разом з арк. АБ-32 .
2. Переріз 2-2 див. арк. АБ-34 .
3. Специфікацію елементів див. арк. АБ-34 .


Інф. N ориз.	Підрис та дата	Взам. інф. N

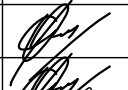 07ПР/25 - АБ					
Реконструкція відокремлених приміщень в будівлі головного корпусу, літ. «Б», для будівництва жомосушильного відділення за адресою: Тернопільська обл., Тернопільський р-н, м. Збараж, майдан Кармелюка, буд. 1					
Відділення сушки та грануляції жому. Ділянка сушки жому				Стадія	Аркуш
				РП	33
ГП	Фіонов		2025	 ТОВ "ГК "САТЕР ЕКОЕНЕРГО" м. Київ	
Норм.контр.	Фіонов		2025		
Розробив	Оксенюк		2025		


РОЗРІЗ 1 - 1

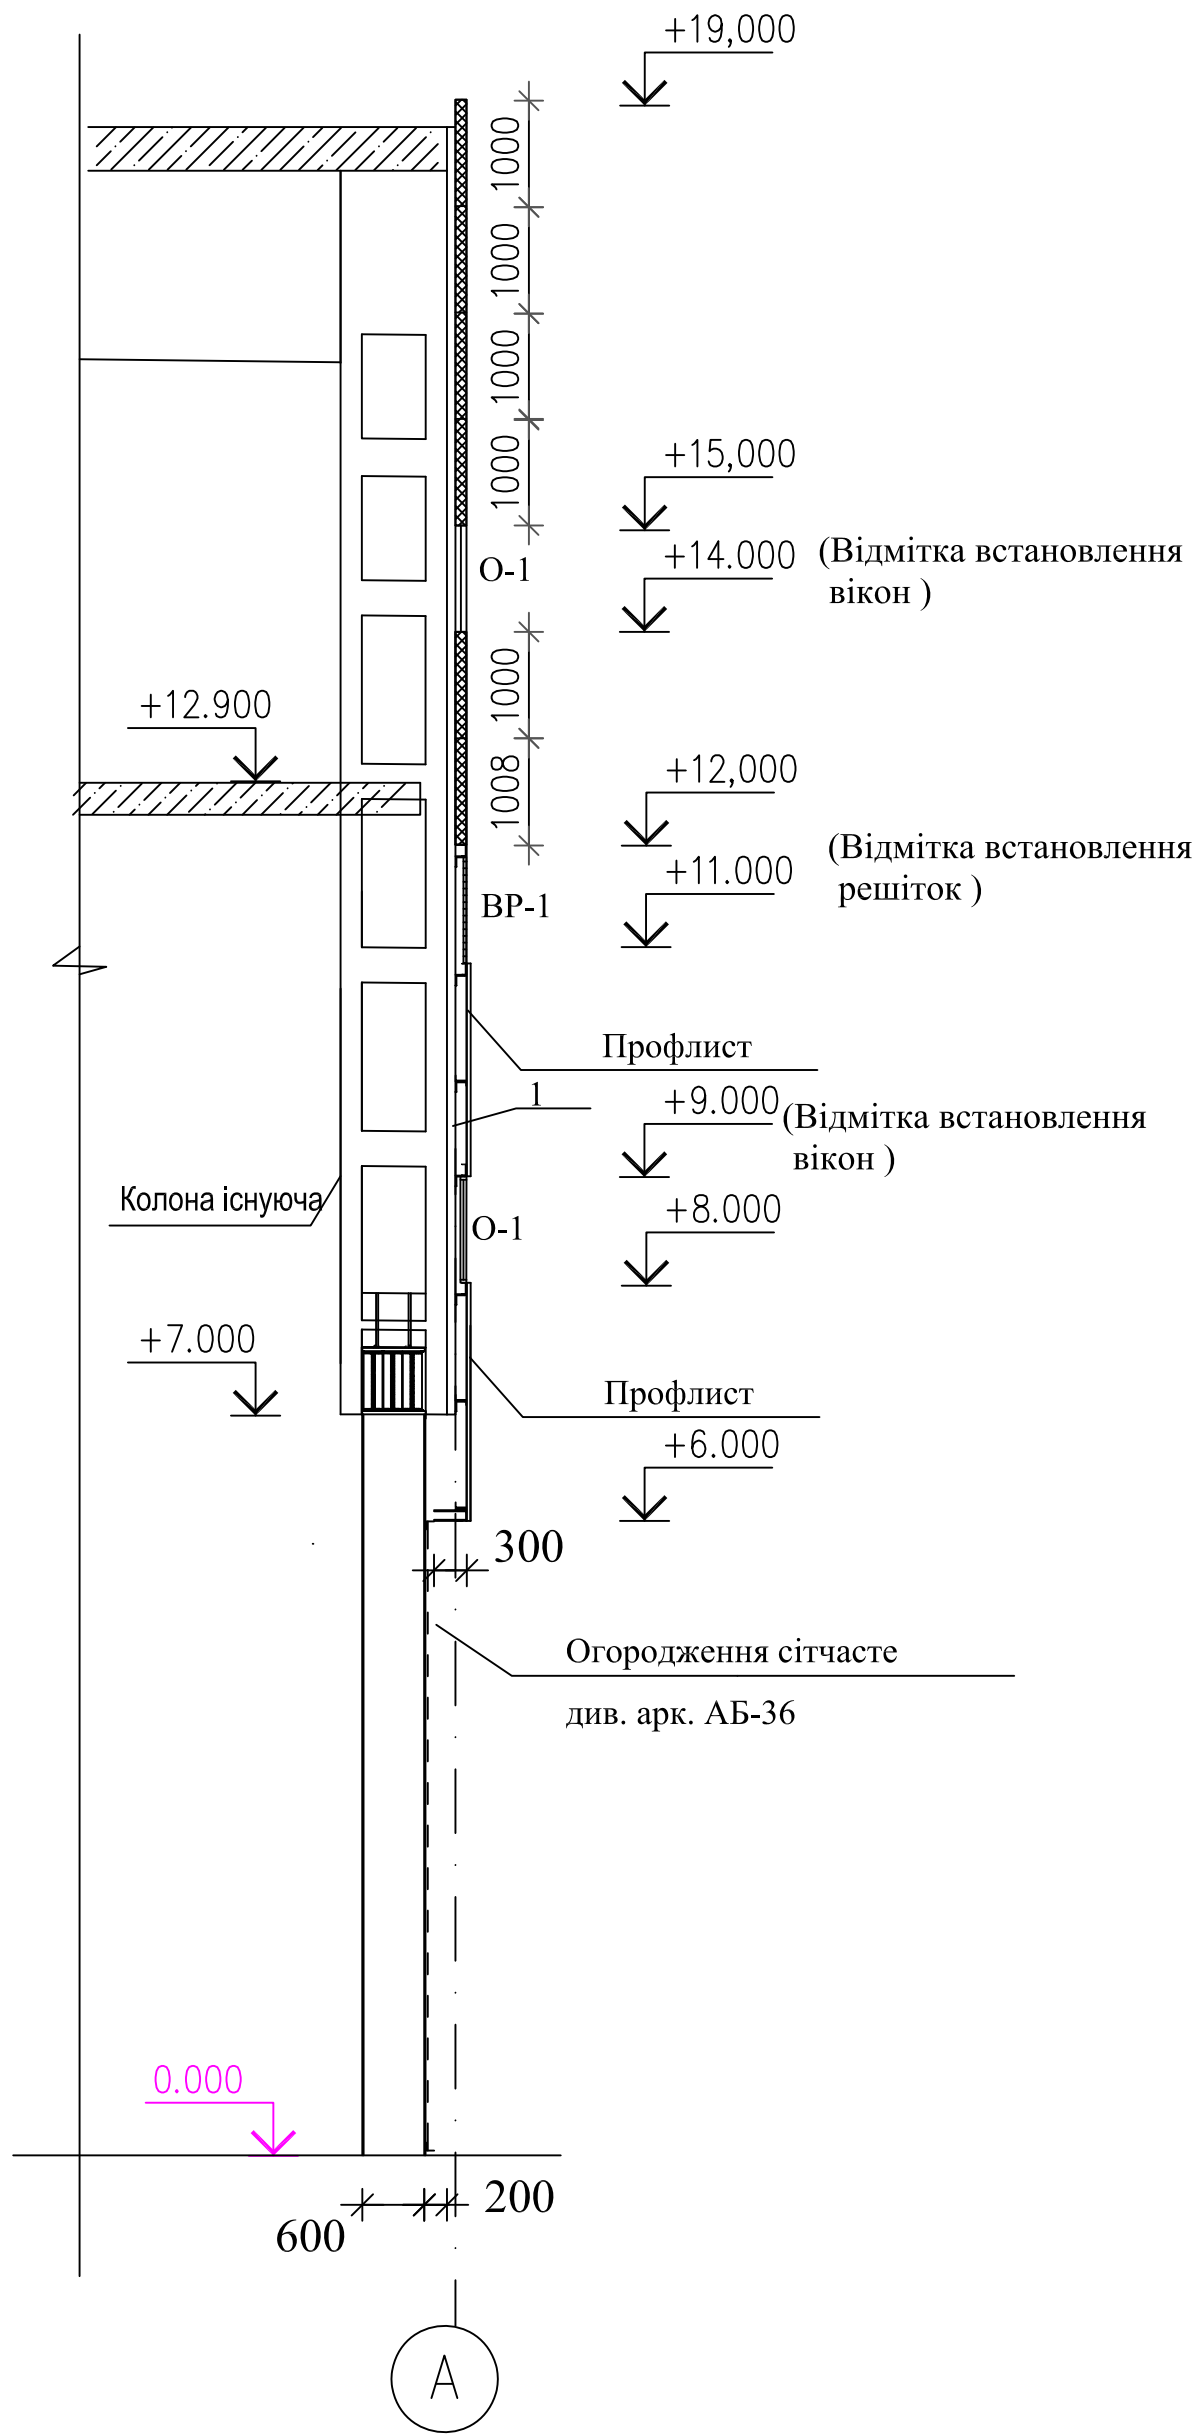

2 - 2

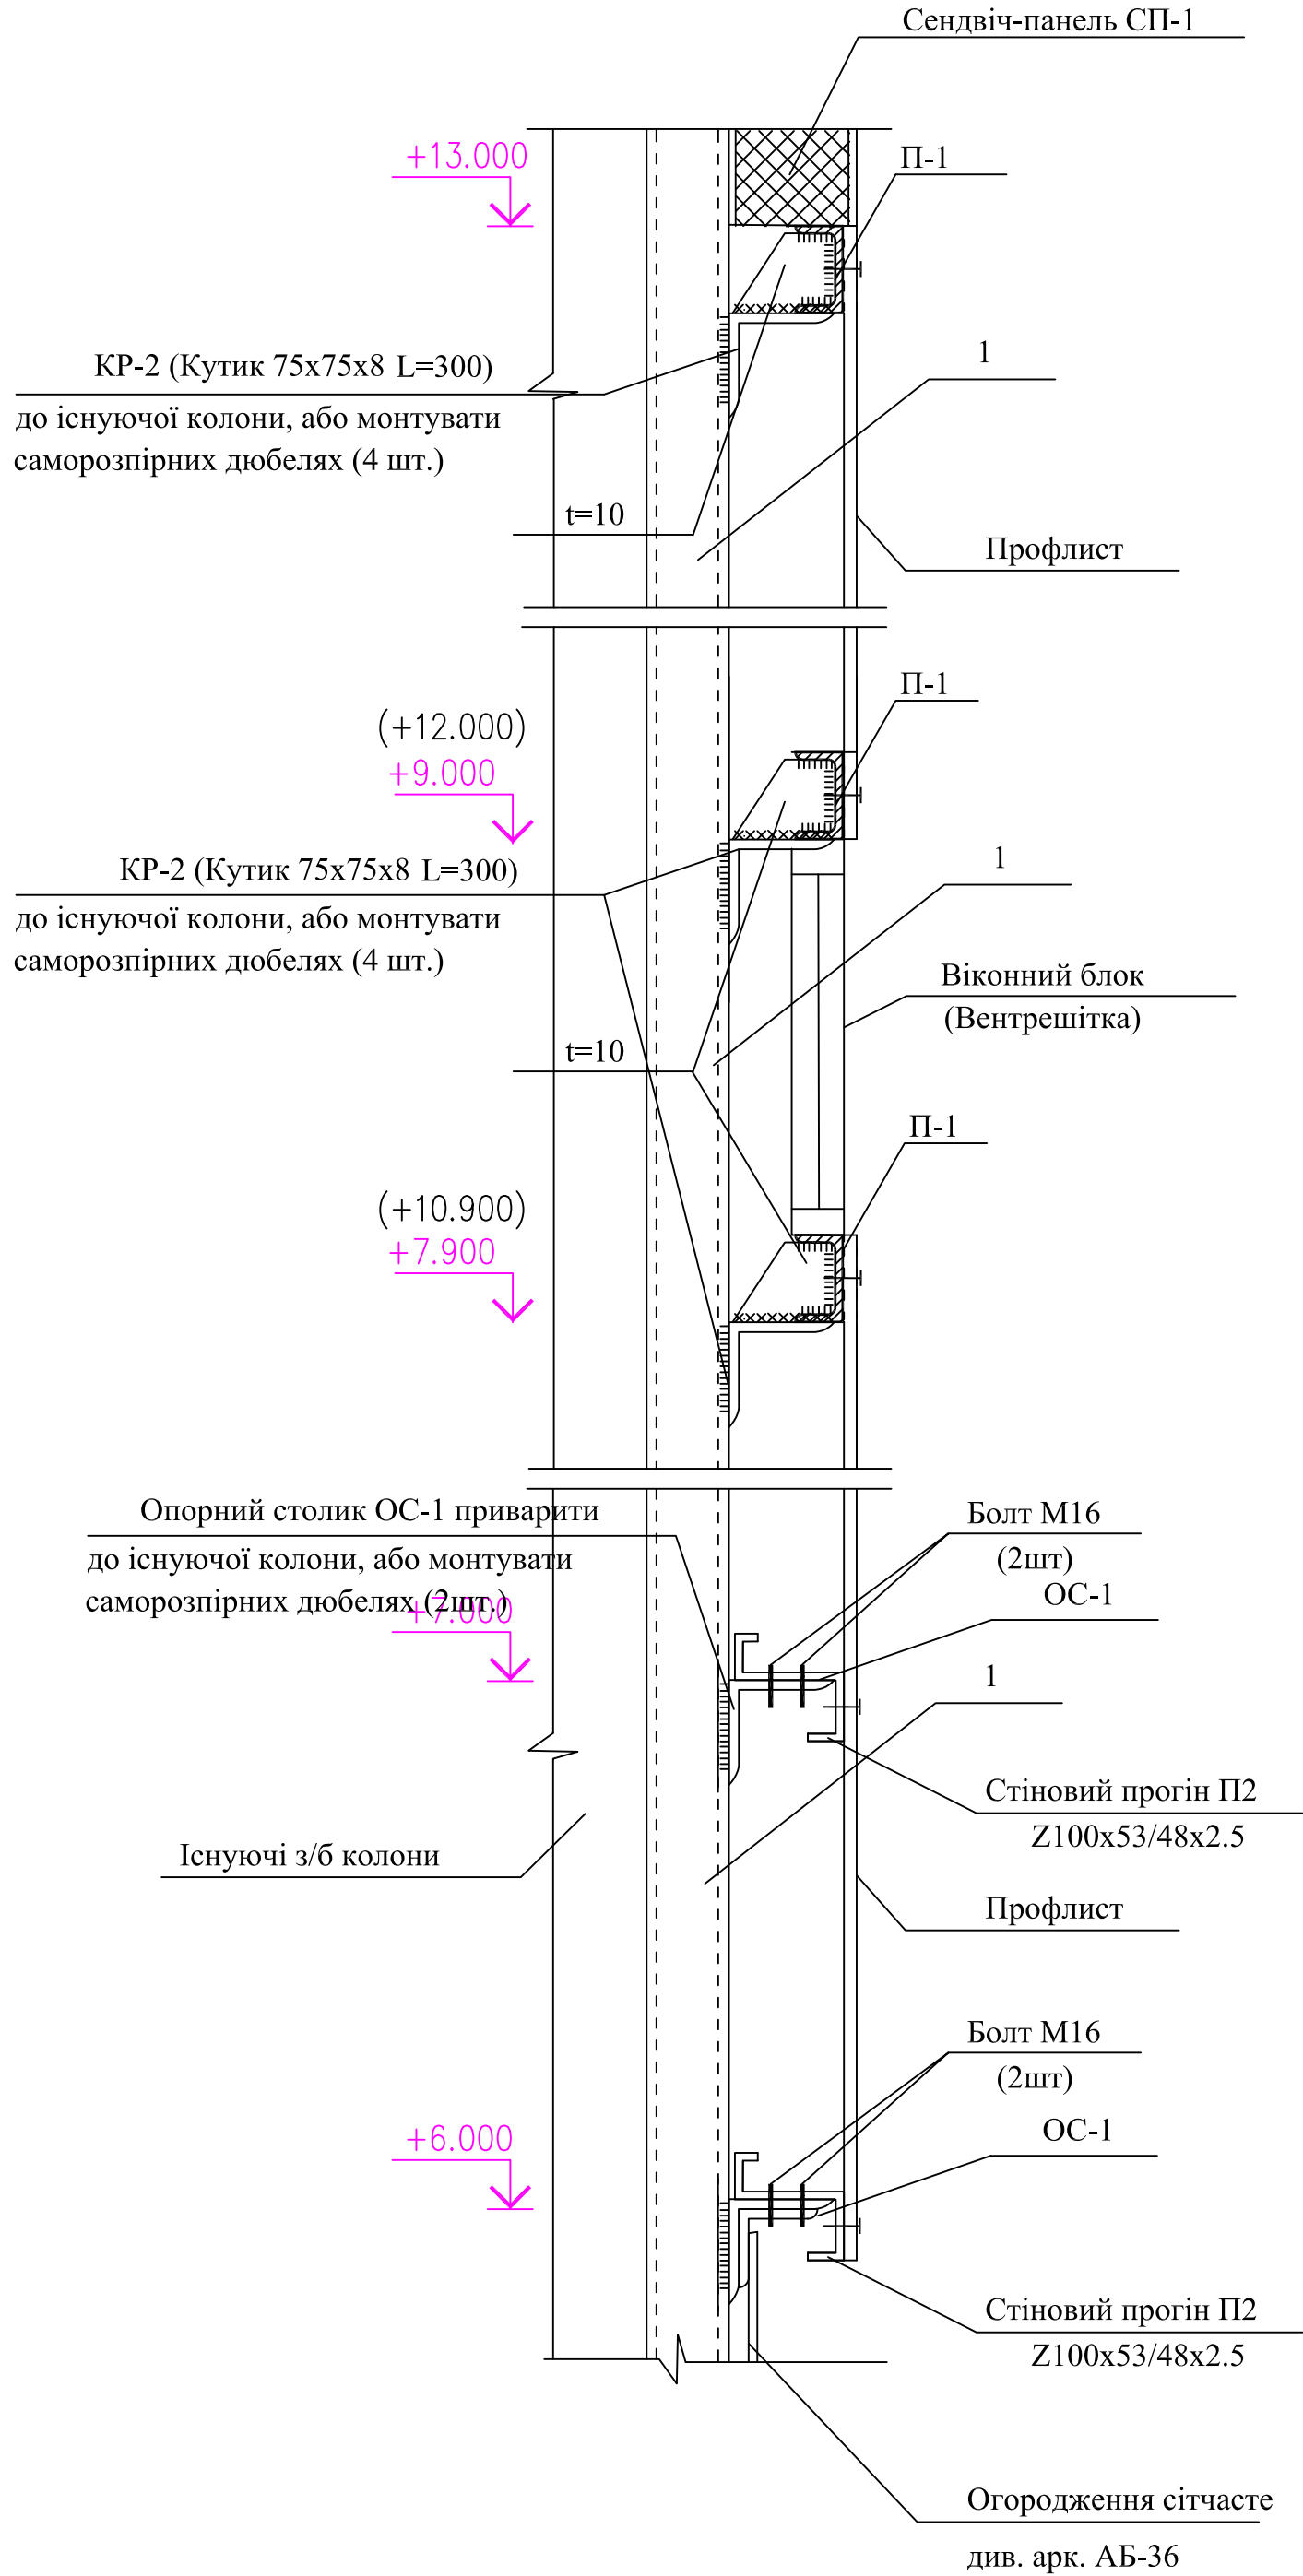

Опорний столик ОС-1


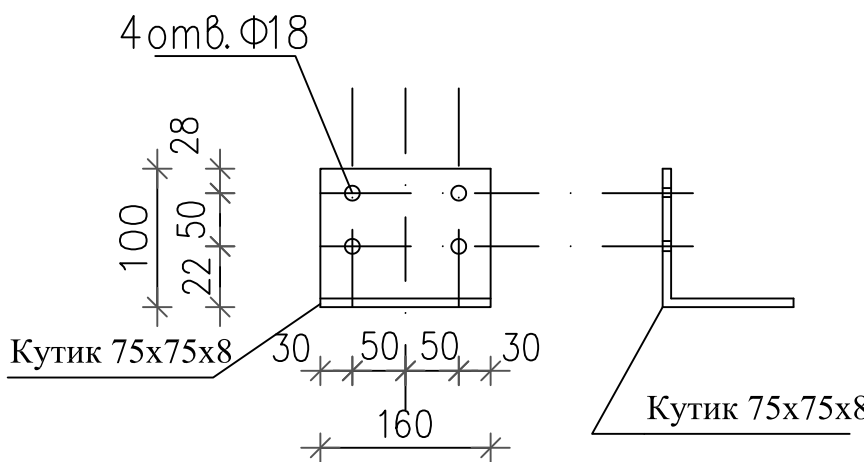


Специфікація елементів


Марка (поз.)	Позначення	Найменування	Кіл. шт.	Маса, ог. кг	Примітка
1	ДСТУ 8940-2019	Труба 180x80x10 Lзаг.=113м		36.33	4105.29
П-1		Швелер N10 ДСТУ 3436-96 L=6000 С245 ДСТУ 8539:2015	24	51.54	1236.96
П-2		Профіль Z 100x53/48x3.0 L=7200м	10	38.00	
П-3		Профіль Z 100x53/48x3.0 L=6600м	5	21.38	
П-4		Профіль Z 100x53/48x3.0 L=5800м	2	30.62	
П-5		Профіль Z 100x53/48x3.0 L=4000м	1	21.12	
П-6		Профіль Z 100x53/48x3.0 L=4400м	1	23.23	
ОС-1		ОС-1	17	13.10	
		Кутик 100x8 ДСТУ 2251-93-96 L=160 С245 ДСТУ 8539:2015	1	13.10	
КР-1		КР-1	8	13.73	
		Кутик 100x8 ДСТУ 2251-93-96 L=160 С245 ДСТУ 8539:2015	1	13.10	13.10
		10x80 ДСТУ8540:2015 L=100 С245 ДСТУ 8539:2015	1	0.63	0.63
КР-2		КР-2	20	25.76	
		Кутик 100x8 ДСТУ 2251-93-96 L=300 С245 ДСТУ 8539:2015	1	24.50	24.50
		10x80 ДСТУ8540:2015 L=100 С245 ДСТУ 8539:2015	2	0.63	1.26
КР-3		КР-3	4	3.21	
		Швелер N10 ДСТУ 3436-96 L=300 С245 ДСТУ 8539:2015	1	2.58	2.58
		80x100 ДСТУ8540:2015 L=160 С245 ДСТУ 8539:2015	1	0.63	0.63
Профлист		Профільовані листи Т20А t=0.5, м2	144.0		

							07ПР/25 - АБ
							Реконструкція відокремлених приміщень в будівлі головного корпусу, літ. «Б», для будівництва жомосушильного відділення за адресою: Тернопільська обл., Тернопільський р-н, м. Збараж, майдан Кармелока, буд. 1
Зам.	Кіл.	Арк.	Недок.	Підпис	Дата		Відділення сушки та грануляції жому. Ділянка сушки жому
						Стадія	Аркуш
						РП	34
ГП	Фіонов				2025		
Норм.контр.	Фіонов				2025		
Розробив	Оксенюк				2025		

Зам. інв. №	
Підпис і дата	
Інв. № ор.	

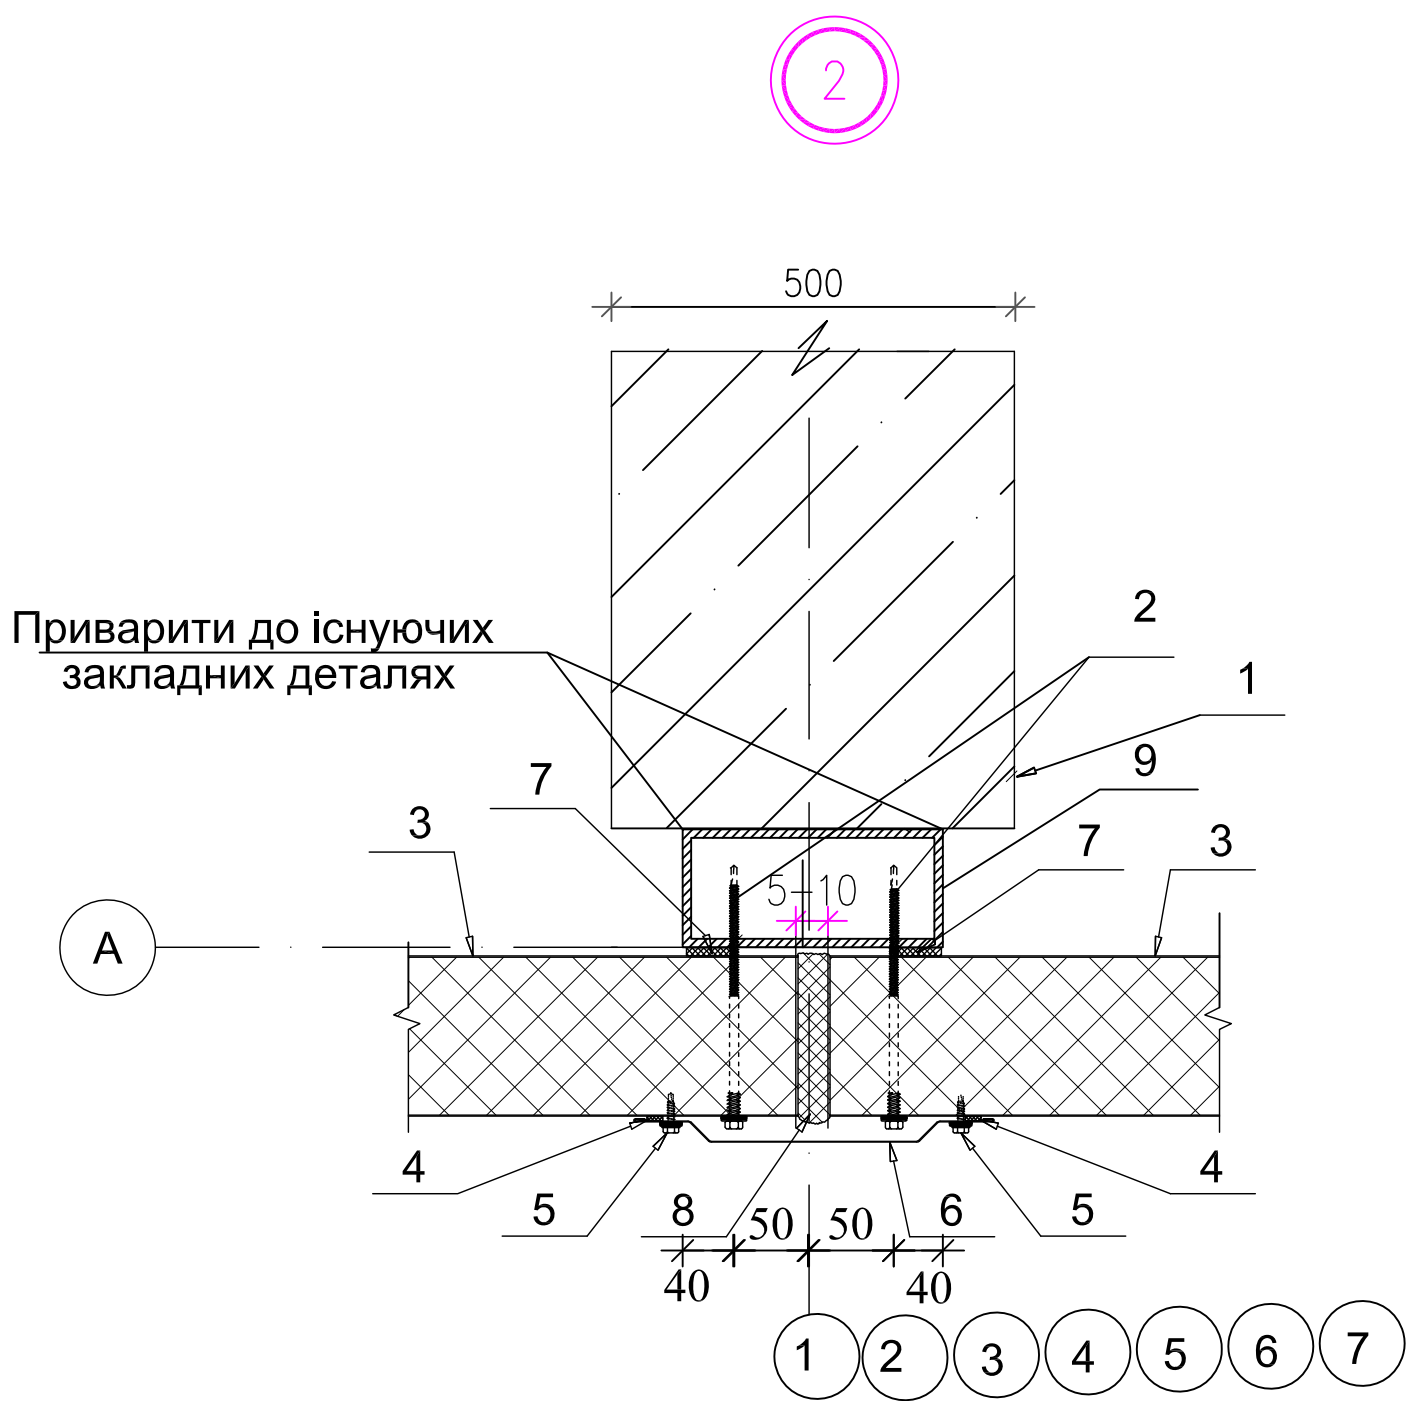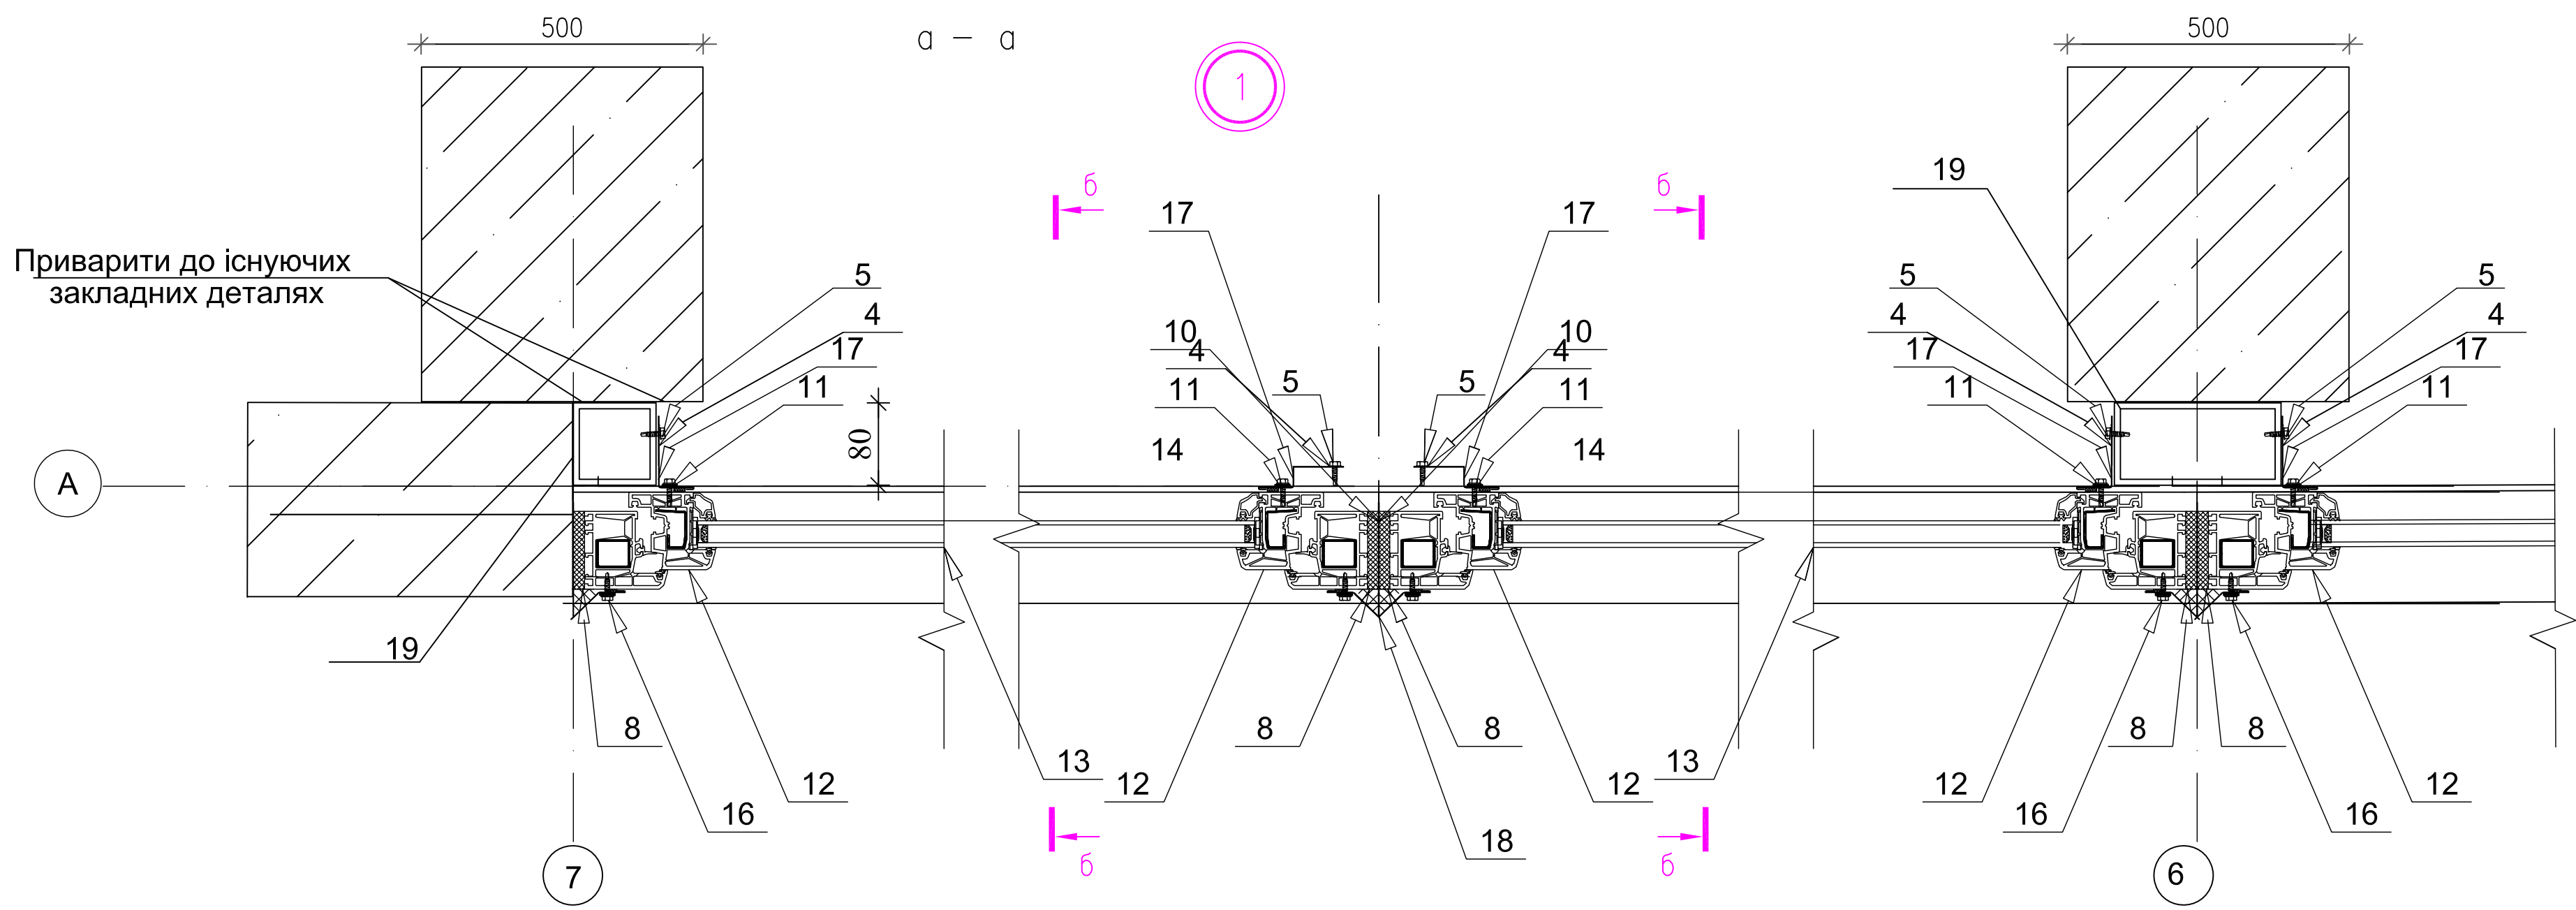


Примітки (вузол "2"):
1. Колона існуюча з/б.
2. Елемент кріплення КЭ-2.
3. "Сендвіч-панель".
4. Герметик ГР-1.
5. Елемент кріплення КЭ-3.
6. Планка захисна.
7. Герметик ГР-2.
8. Герметик ГР-П.
9. Труба 180x80x10

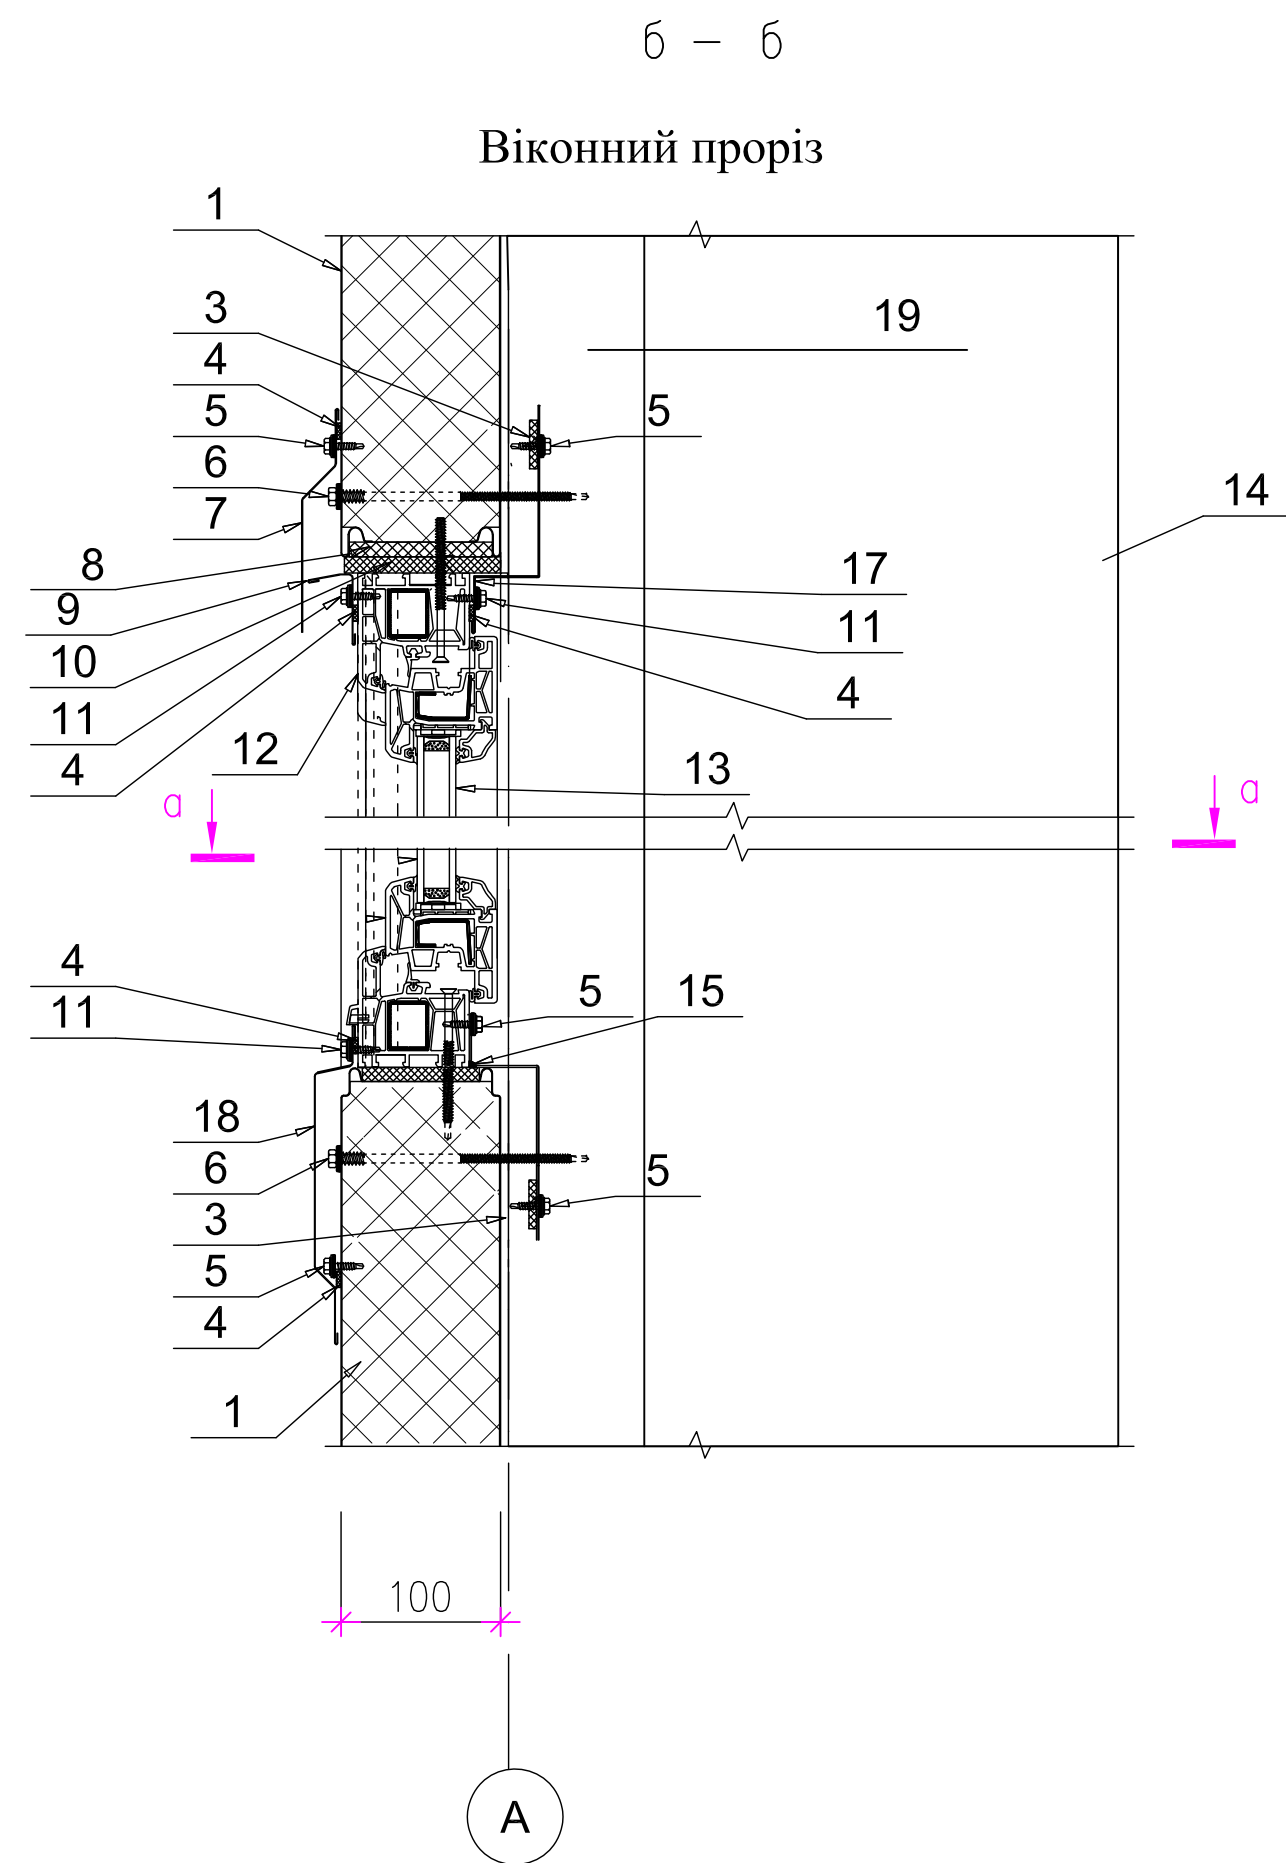

Примітки (віконний проріз):
1. "Сендвіч-панель"
2. Монтажний кутик L50x50x7 (див. розділ "КМ").
3. Герметик ГР-2.
4. Герметик ГР-1.
5. Елемент кріплення КЭ-3.
6. Елемент кріплення КЭ-2.
7. Планка захисна.
8. Утеплювач щільний мінераловатний.
9. Планка захисна.
10. Герметик ГР-3.
11. Елемент кріплення КЭ-4.
12. Рама віконна.
13. Віконний проріз.
14. Колона з/б існуюча.
15. Герметик ГР-Ж.
16. Елемент кріплення КЭ-4.
17. Планка захисна.
18. Планка захисна.
19. Труба 180x80x10

1. Даний арк. див. разом з арк. АБ-32.

						07ПР/25 - АБ			
						Реконструкція відокремлених приміщень в будівлі головного корпусу, літ. «Б», для будівництва жомосушильного відділення за адресою: Тернопільська обл., Тернопільський р-н, м. Збараж, майдан Кармелюка, буд. 1			
Зам.	Кіл.	Арк.	Недок.	Підпис	Дата	Відділення сушки та грануляції жому. Ділянка сушки жому	Стадія	Аркуш	Аркушів
							РП	35	
ГІП	Фіонов				2025	Вузли 1, 2		ТОВ "САТЕР ЕКОЕНЕРГО" м. Київ	
Норм.контр.	Фіонов				2025				
Розробив	Оксенюк				2025				

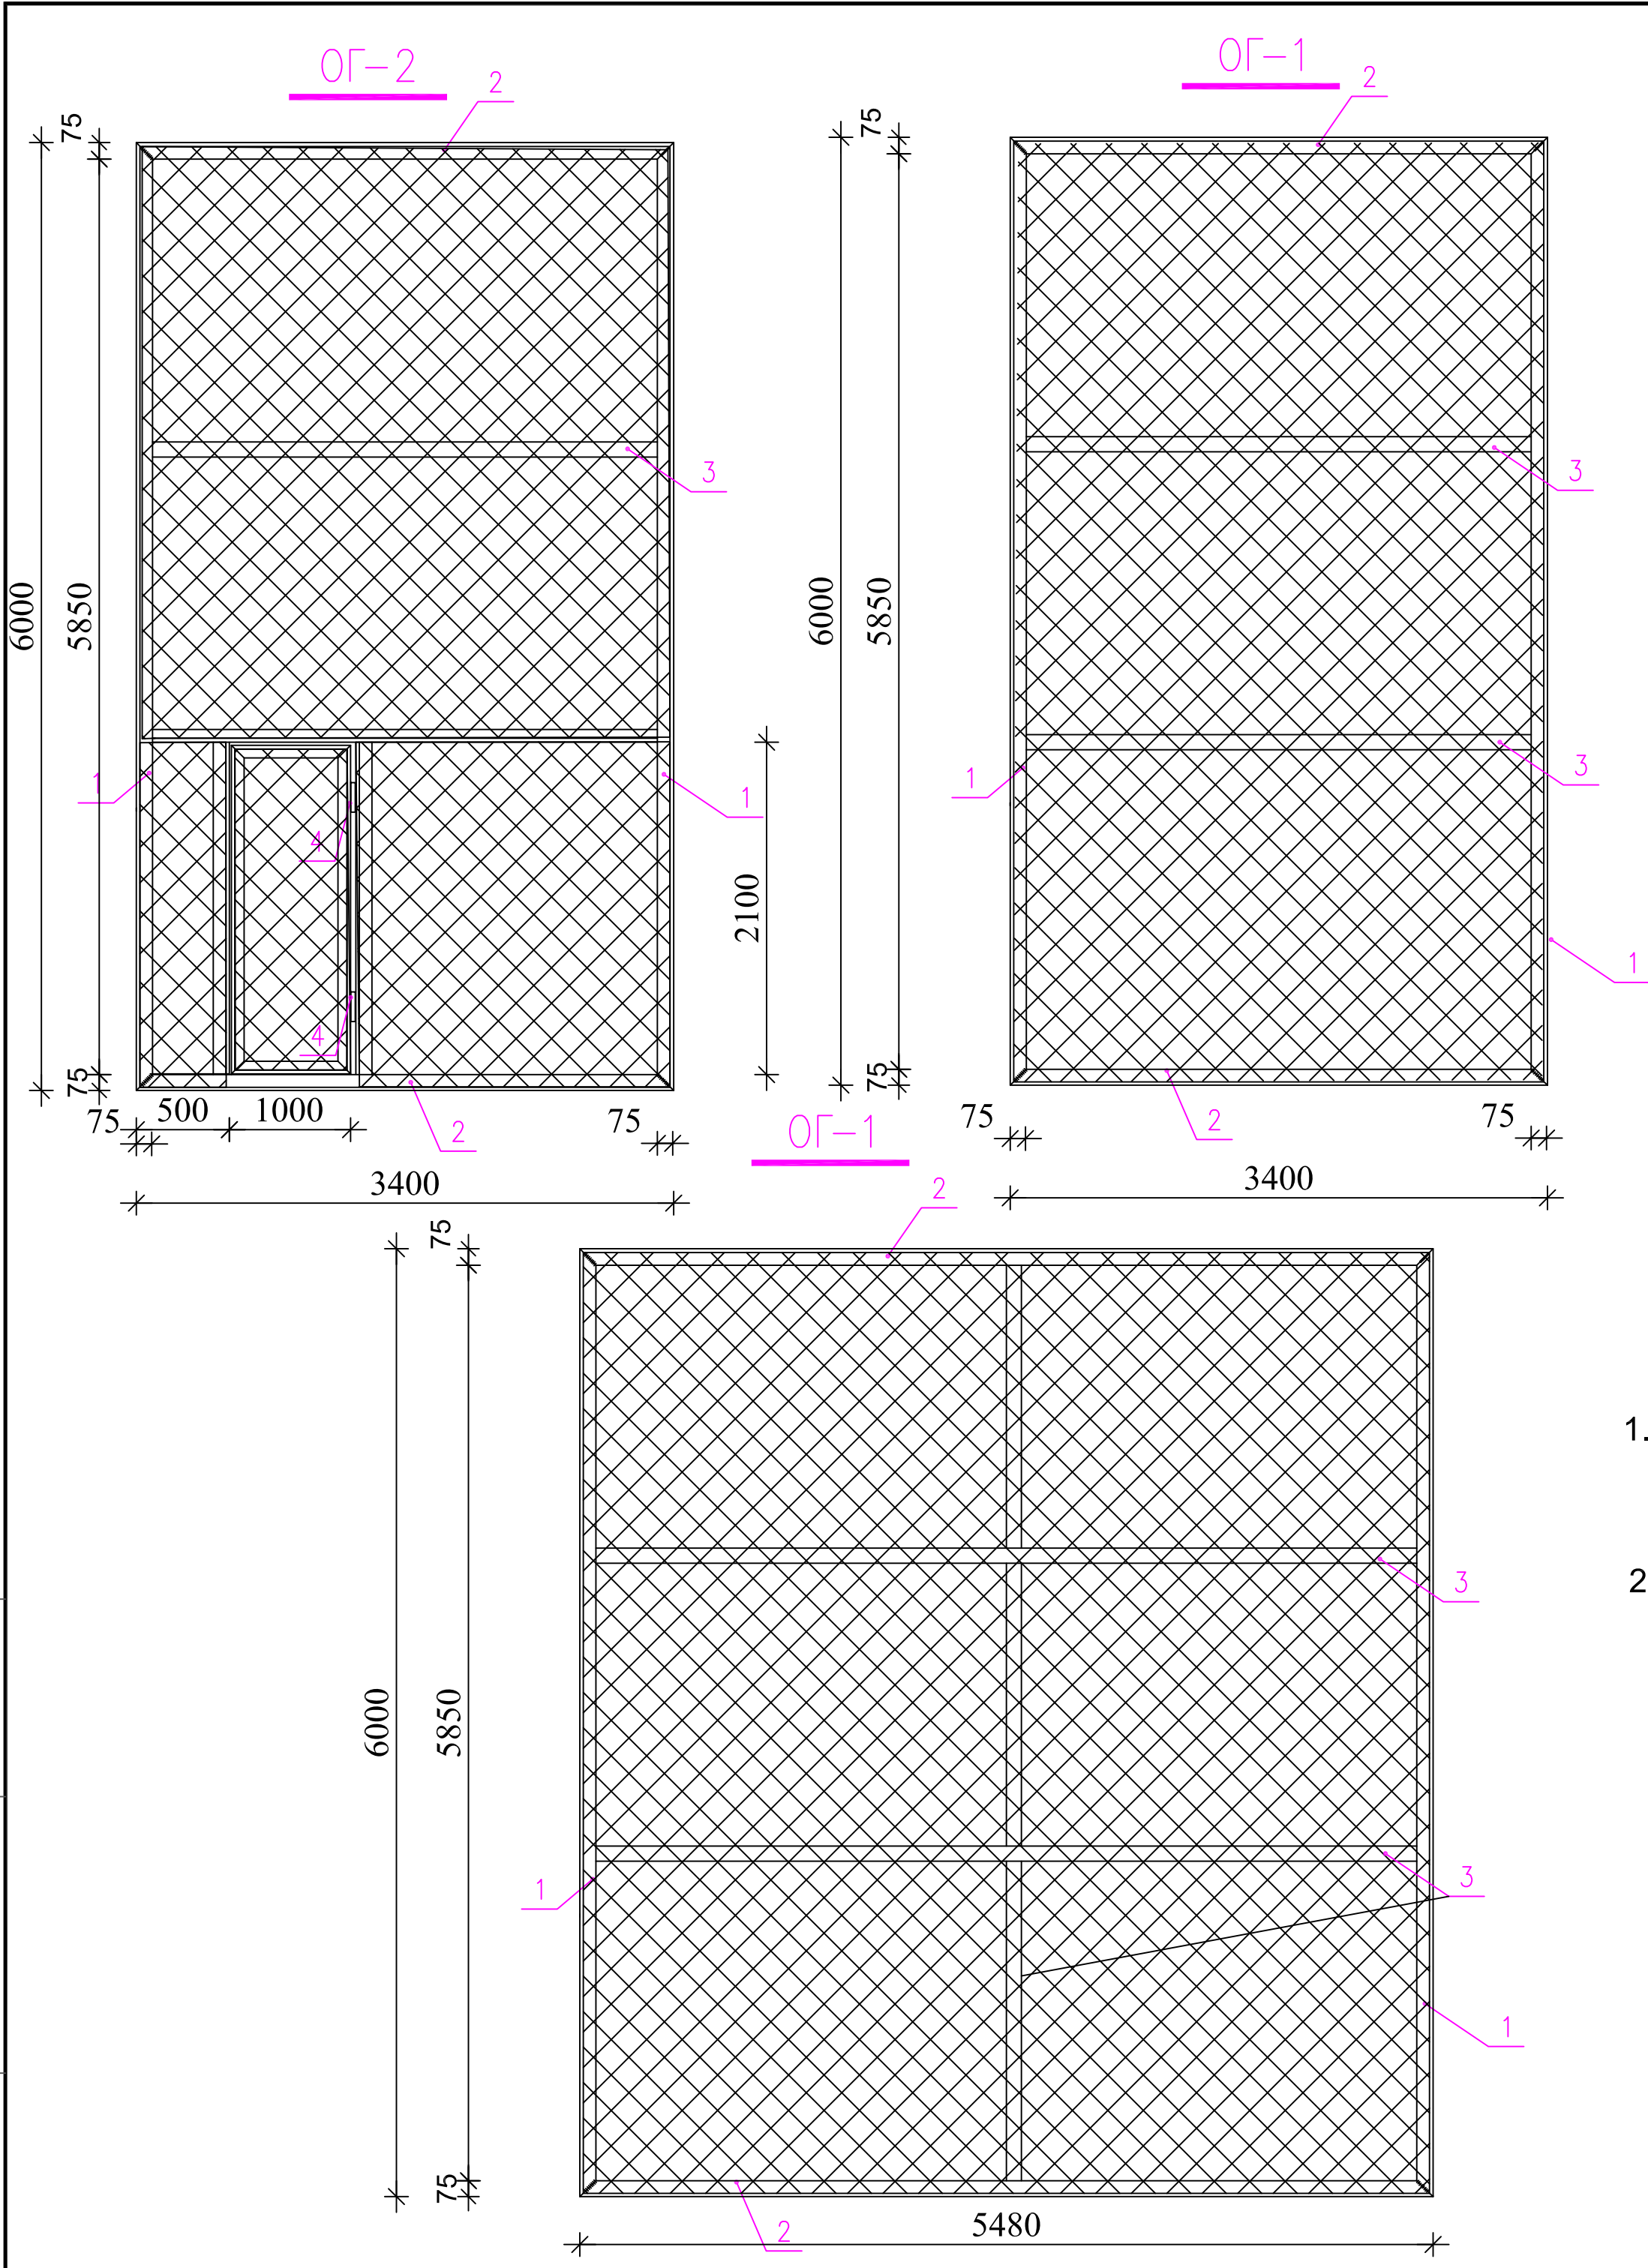

Специфікація елементів

Марка (поз.)	Позначення	Найменування	Кіл. шт.	Маса, од. кг	Примітка
		ОГ-1	1		
1		Куттик 75х6 ДСТУ 2251-93-96Lзаг.=18.8м C245 ДСТУ 8539:2015		6.89	129.53
2		Полоса 8х80 ДСТУ4747:2007 L=3250 C245 ДСТУ 8539:2015	2	16.25	32.50
3		С?тка "Рябиця" , м2	20.40		
		ОГ-2	3		
1		Куттик 75х6 ДСТУ 2251-93-96Lзаг.=25.6м C245 ДСТУ 8539:2015		6.89	176.38
2		Полоса 8х80 ДСТУ4747:2007 L=3250 C245 ДСТУ 8539:2015	1	16.25	16.25
3		С?тка "Рябиця" , м2	20.40		
4		Петл?	2		
		ОГ-3	1		
1		Куттик 75х6 ДСТУ 2251-93-96Lзаг.=29.0м C245 ДСТУ 8539:2015		6.89	199.81
2		Полоса 8х80 ДСТУ4747:2007 Lзаг.=17.0м C245 ДСТУ 8539:2015		5.00	85.00
3		С?тка "Рябиця" , м2	32.90		

1. З'єднання елементів виконувати згідно ГОСТ 5264-80* електродами АНО-4 ГОСТ 9467-75. Висота шва по найменшій товщині елемента, довжина - по контуру елементів, які зварюються.
2. Всі металеві елементи, які не мають заводського захисту від корозії, покрити емаллю ХВ-124 ГОСТ 10144-89* в три шари по ґрунту ХС-059, ГОСТ 23494-79.

						07ПР/25 - АБ		
						Реконструкція відокремлених приміщень в будівлі головного корпусу, літ. «Б», для будівництва жомосушильного відділення за адресою: Тернопільська обл., Тернопільський р-н, м. Збараж, майдан Кармелюка, буд. 1		
Зам.	Кіл.	Арк.	Нодок.	Підпис	Дата	Відділення сушки та грануляції жому. Ділянка сушки жому	Стадія	Аркуш
							РП	36
ГІП		Фіонов			2025	Огородження сітчасте ОГ-1, ОГ-2, ОГ-3.		ТОВ "ГК "САТЕР ЕКОЕНЕРГО" м. Київ
Норм.контр.		Фіонов			2025			
Розробив		Оксенюк			2025			