



План благоустрою території
М 1:500

Відомість житлових та громадських будівель і споруд

Номер на плані	Найменування та позначка	Поворотність	Кількість				Площа, м²				Будівельний об'єм, м³	
			Будівель	Квартир	Забудови		Загальна, що нормується		Будівлі	Всього		
					Будівлі	Всього	Будівлі	Всього				
1	Будівля середньої школи (I черга будівництва)	3	1	-	-	3 691,50	3 691,50	9477,04	9477,04	46953,90	46953,90	
1.1	Огорожені аварійного виходу (I черга будівництва)	1	1	-	-							
2	Будівля початкової школи (I черга будівництва)	2	1	-	-	557,00	557,00	867,01	867,01	4652,00	4652,00	
3	Будівля для зберігання спортивного інвентарю (II черга буд.)	1	1	-	-	102,22	102,22	64,86	64,86	351,72	351,72	
4	Трансформаторна підстанція (I черга будівництва)	1	1	-	-	59,60	59,60	46,42	46,42	212,18	212,18	
18	Котельня (I черга будівництва)	1	1	-	-	17,60	17,60					

Відомість майданчиків

Поз.	Найменування	Од. виміру	Кількість	Примітка
5	Майданчик для гри у міні-футбол	м²	1050,00	(II черга будівництва) проект
6	Майданчик для гри у баскетбол	м²	420,00	(II черга будівництва) проект
7	Бігова доріжка (3 доріжок, довж. 200 м)	м²	822,30	(II черга будівництва) проект
8	Майданчик для рухливих ігор	м²	363,00	(II черга будівництва) проект
9	Майданчик для рухливих ігор	м²	146,90	(I черга будівництва) проект
10	Майданчик для рухливих ігор молодших класів	м²	343,70	(I черга будівництва) проект
11	Майданчик для рухливих ігор перших класів	м²	78,60	(I черга будівництва) проект
12	Відпочинково - прогулянкова зона	м²	667,80	(I черга будівництва) проект
13	Відпочинково - прогулянкова зона	м²	1863,20	(I черга будівництва) проект
14	Зелені зони	м²	908,00	(I черга будівництва) проект
15	Господарська зона	м²	480,00	(I черга будівництва) проект
16	Велостоянка	м²	25,00	(I черга будівництва) проект
17	Автостоянка тимчасова	м/м	11	існує
19	Майданчик під дизельгенератор	м²	10,00	(I черга будівництва) проект
20	Майданчик під глядацький трибуни	м²	232,15	(II черга будівництва) проект
21	Майданчик під сміттєві контейнери	м²	5,00	(I черга будівництва) проект

Умовні позначення:

	- Споруда, що проектується;		- Проектований лоток;
	- Існуюча споруда;		- Бортовий камінь 100.25.15;
	- Проектна відмітка чистої підлоги першого поверху проект. споруди (відповідає віднос. відм. ±0.000 споруди)		- Понижений бортовий камінь 100.25.15;
	- Межа ділянки об'єкту;		- Порізок 100.20.8;
	- Межа I черги будівництва;		- Вхід в споруду
	- Межа II черги будівництва;		- Газон;
	- Червона лінія;		- Проектоване покриття (тип I);
	- Будівлі і споруди, що підлягають знесенню;		- Проектоване покриття (тип II);
	- Споруда подвійного призначення з захисними властивостями укріплення;		- Проектоване покриття (тип III);
	- Огородження ділянки;		- Проектоване покриття (тип III);
	- Ворота розпашні, хвіртка;		- Проектоване покриття (тип IV);
	- Наземна автостоянка;		- Тактильна смуга
	- Проектований дощоприймач;		


1. Креслення плану благоустрою території розроблено на виконавчі зйомки М1:500, що була виконана ТОВ "ГРУПА ПРОЕКТ" у 2023р.
2. Конструкції дорожнього покриття та відомість див. аркуш ГП-4.
3. Відомість додаткових робіт див. аркуш ГП-7.
4. Загальні вказівки дивитись аркуш ГП-1.

Погодило:				
На № зам.				
Підпис і дата				
На № орг.				


Відомість тротуарів, доріжок та майданчиків					
Поз.	Найменування	Тип	Площа покриття, м²		Примітки
			I черга будівництва	II черга будівництва	
В межах ділянки					
	Покриття проїзду та тимчасової автостоянки	I	745,30	-	
	Покриття доріжок з можливістю проїзду пожежної машини	II	4 982,92	-	
			55,30	-	
	Тактильна смуга, в т.ч.	II	198,18 - (2202 шт. 300х300)	-	
1	ТС попереджувальна		31,95 - (355 шт. 300х300)	-	
2	ТС направляюча		152,91-(1699 шт.300х300)	-	
3	ТС інформаційна		13,32 - (148 шт. 300х300)	-	
	Покриття тротуарів, доріжок	III	74,20	1 557,30	
	Покриття майданчика активного відпочинку та рухливих ігор	IV	91,30	-	
			343,70	-	
	Покриття тренажерного майданчика	IV	-	235,20	
			78,60	127,80	
	Покриття бігової доріжки	V	-	822,30	
	Покриття майданчика для гри у баскетбол		-	240,90	
			-	179,10	
	Покриття міні-футболу	VI	-	1050,00	
	Бордюр 100.25.15	м.п.	173,50	8,00	
	Поребрик 100.20.8	м.п.	1169,00	524,50	
	Поребрик гумовий	м.п.	-	476,00	
За межами ділянки					
	Покриття проїзду	I	417,80	-	
	Покриття доріжок з можливістю проїзду пожежної машини	II	135,64	-	
	Тактильна смуга, в т.ч.		3,96 - (44 шт. 300х300)	-	
1	ТС попереджувальна		3,42 - (38 шт. 300х300)	-	
2	ТС направляюча		0,54 - (6 шт. 300х300)	-	
	Покриття тротуарів	III	34,60	-	
	Бордюр 100.25.15	м.п.	168,50	-	
	Поребрик 100.20.8	м.п.	55,50	-	

1. Креслення вузлів дорожнього покриття див. разом з аркушем ГП-3, 5-7.
2. Загальні вказівки дивитись аркуш ГП-1.


Конструкція покриття проїзду за межами ділянки
(тип I)

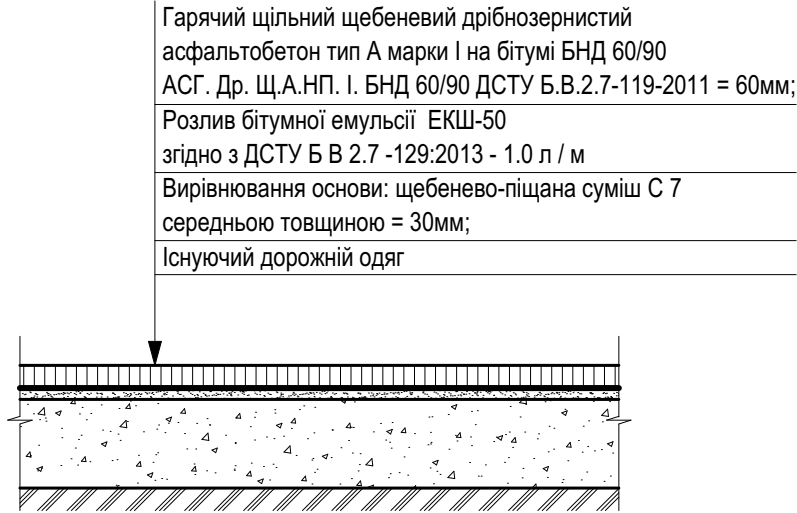


Конструкція покриття тротуарів, доріжок
(тип III)

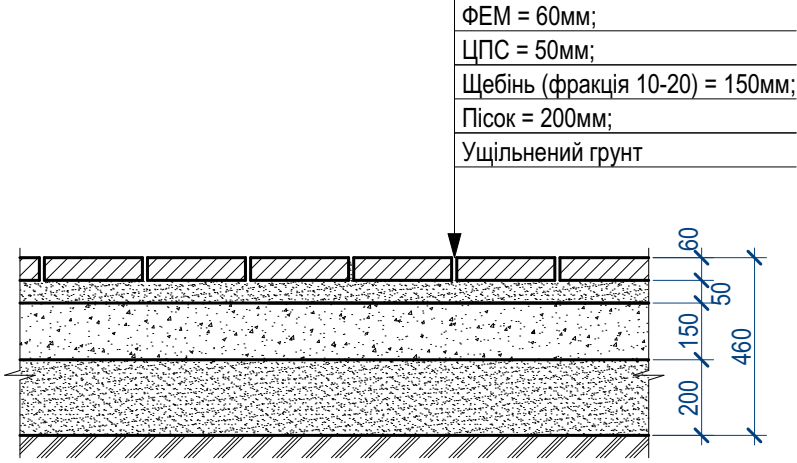


Конструкція покриття міні-футбольного поля
(тип V)

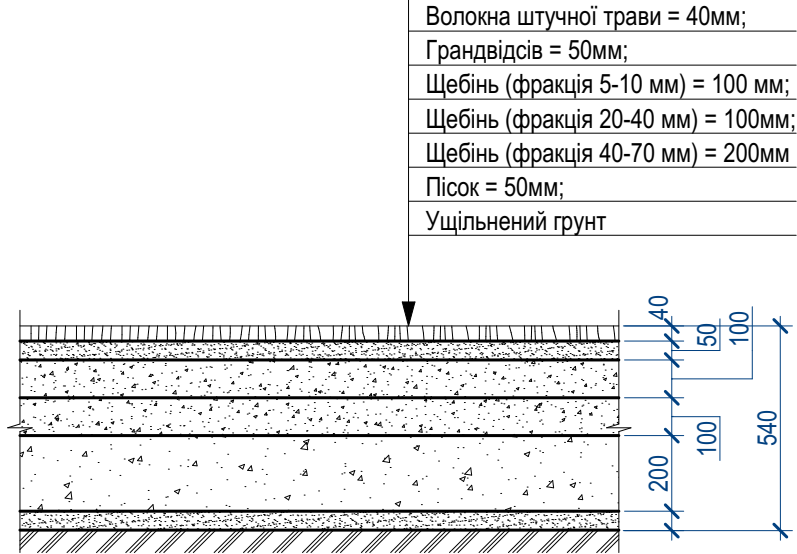

Конструкція покриття тротуарів, доріжок
з можливістю проїзду пожежної машини
(тип II)

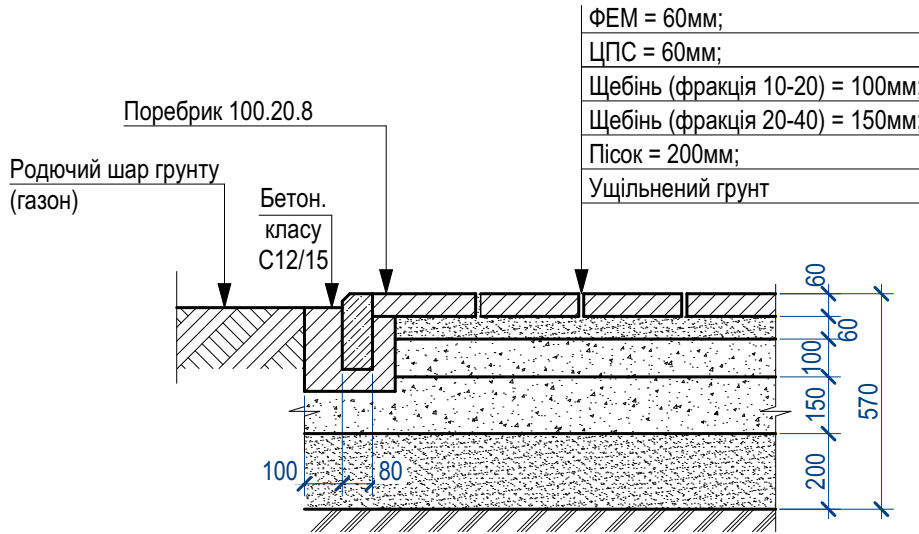


Конструкція покриття майданчиків та бігових доріжок
(тип IV)

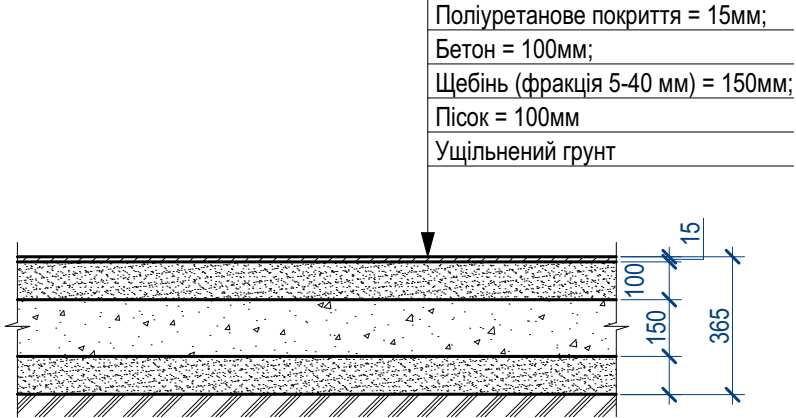

Відомість елементів озеленення

№ п/п	Найменування породи і виду насадження	Вік років	Кільк.		Примітки
			I черга будівництва	II черга будівництва	
1	Газон (в межах ділянки)	м²	5 001,18	2 264,55	Травосуміш
	(за межами ділянки)	м²	227,50	-	


						27/09/21-П-ГП	ТОВ "АР ОСВІТА"					
						Будівництво приватної середньої школи в 3-а мікрорайоні житлового масиву Оболонь на проспекті Героїв Сталінграда, 10-В у Оболонському районі м. Києва						
Зм.	Кіл.уч.	Аркуш	№Док.	Підпис	Дата	Генеральний план			Стадія	Аркуш	Аркушів	
Директор	Капустей І. І.								Р	4		
ГАП	Капустей І. І.					Конструкції дорожнього покриття. Відомість дорожнього покриття та озеленення			ПП "ВР-ГРУП" Сертифікат АА №003486			
Виконав	Цуркаленко О.В.											
Перевірив	Футуйма Т. М.											
Н. контр.	Куцай В. В.											

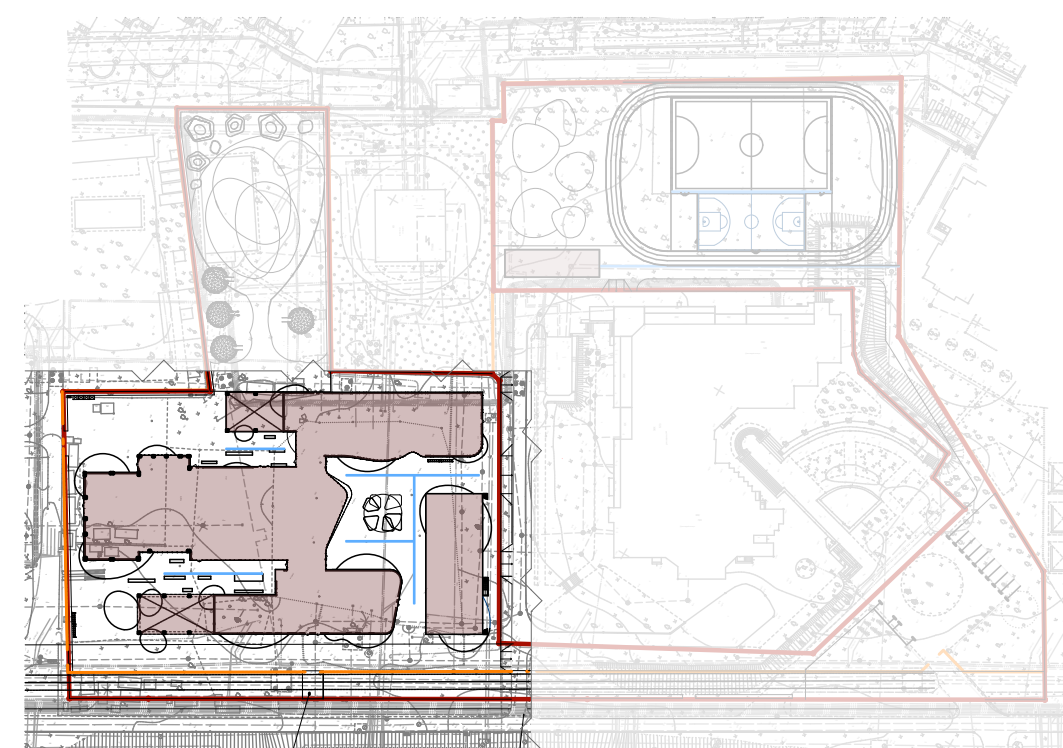

- | | |
|---|--|
|  | - Споруда, що проектується; |
|  | - Проектна відмітка чистої підлоги першого поверху проект. споруди (відповідає віднос. відм. ±0.000 споруди) |
|  | - Існуюча споруда; |
|  | - Межа ділянки об'єкту ; |
|  | - Червона лінія; |
|  | - Будівлі і споруди, що підлягають знесенню |
|  | - Споруда подвійного призначення з захисними властивостями укриття; |
|  | - Огородження ділянки секцією, n=1,7м, |
|  | - Ворота, хвіртка; |
|  | - Наземна автостоянка; |
|  | - Проектований дощоприймач; |
|  | - Проектований лоток; |
|  | - Бортовий камінь 100.25.15; |
|  | - Понижений бортовий камінь 100.25.15; |
|  | - Поребрик 100.20.8; |


VR - GROUP
Формет А

Креслення розпланування
М 1:200

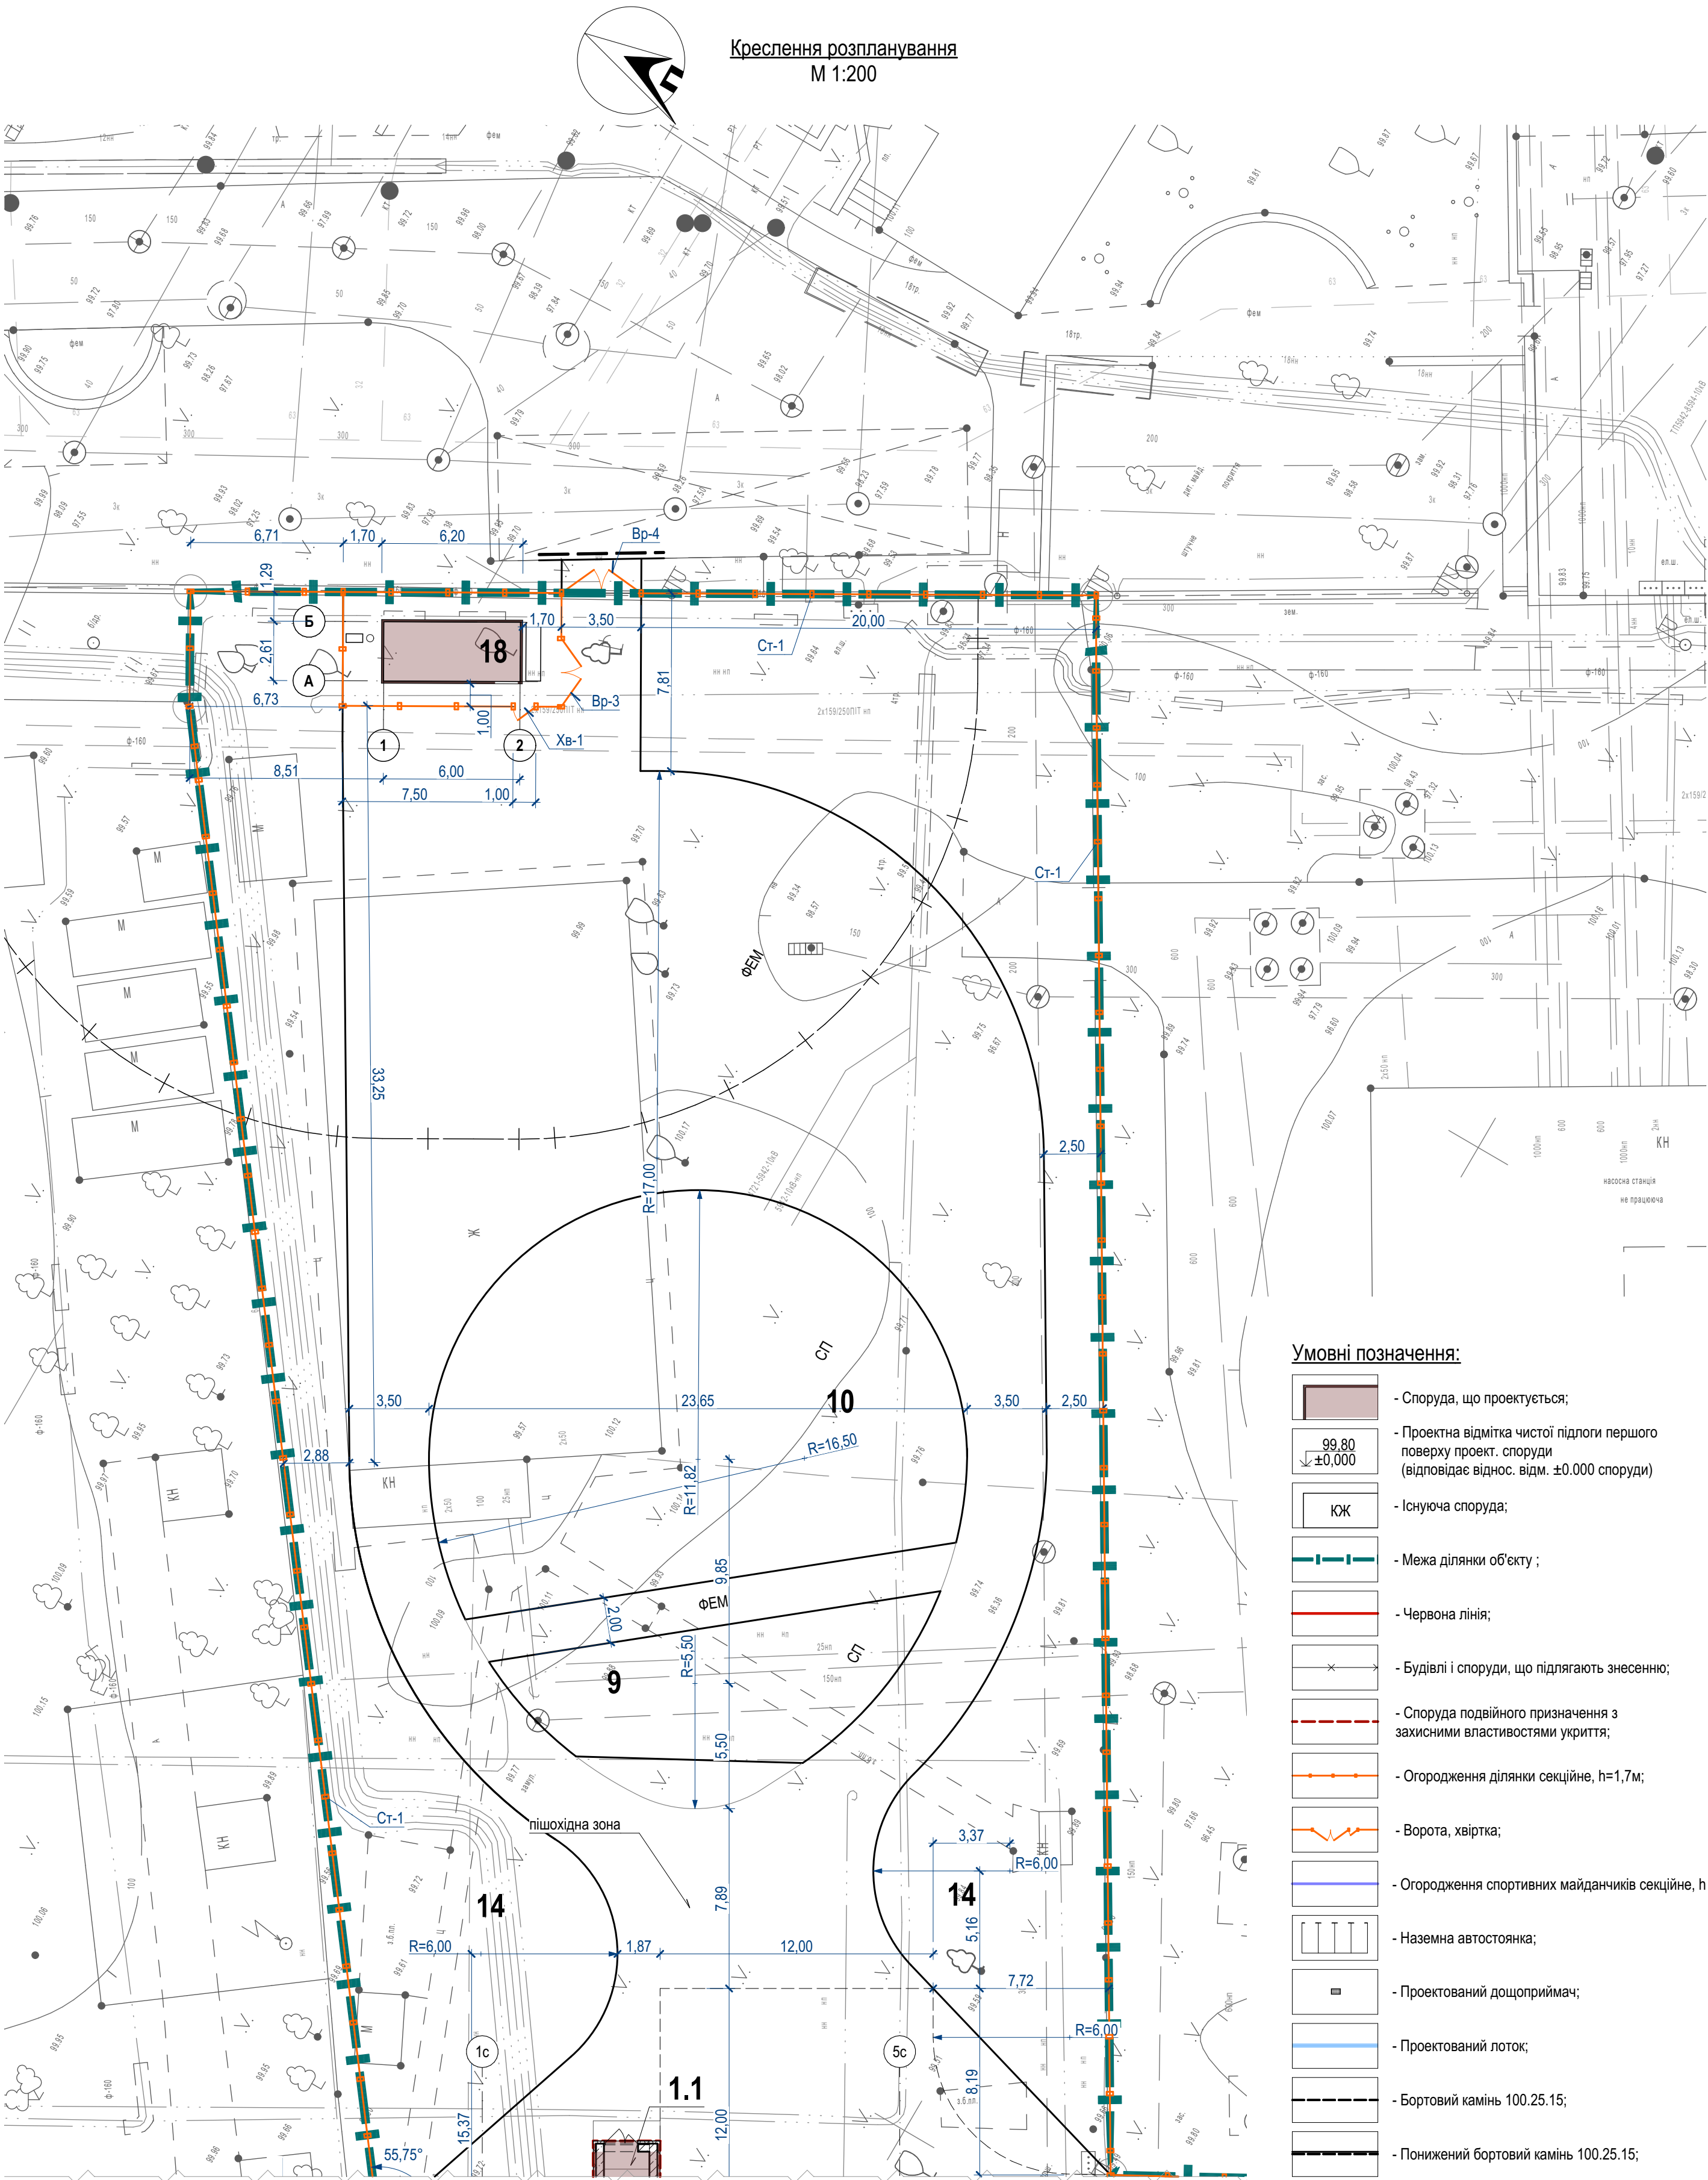


Умовні позначення:


- Споруда, що проектується;
- Проектна відмітка чистої підлоги першого поверху проект. споруди (відповідає віднос. відм. ± 0.000 споруди)
- Існуюча споруда;
- Межа ділянки об'єкту ;
- Червона лінія;
- Будівлі і споруди, що підлягають знесенню;
- Споруда подвійного призначення з захисними властивостями укриття;
- Огородження ділянки секційне, $h=1,7m$;
- Ворота, хвіртка;
- Огородження спортивних майданчиків секційне, h
- Наземна автостоянка;
- Проектований дощоприймач;
- Проектований лоток;
- Бортовий камінь 100.25.15;
- Понижений бортовий камінь 100.25.15;

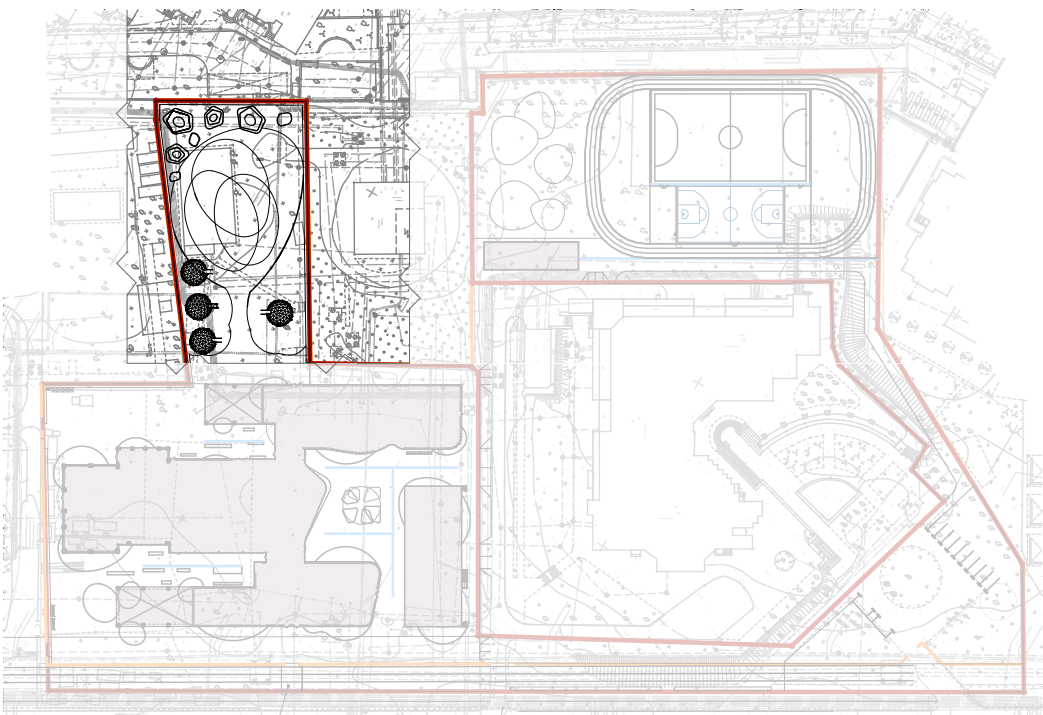

						27/09/21-П-ГП	ТОВ "АР ОСВІТА"				
						Будівництво приватної середньої школи в 3-а мікрорайоні житлового масиву Оболонь на проспекті Героїв Сталінграда, 10-В у Оболонському районі м. Києва					
Зм.	Кіл.уч.	Аркуш	№Док.	Підпис	Дата	Генеральний план	Стадія	Аркуш	Аркушів		
Директор		Капустей І. І.					Р	6			
ГАП		Капустей І. І.									
Виконав		Цуркаленко О.В.									
Перевірив		Футуйма Т. М.				Креслення розпланування (фрагмент 2) М1:200	ПП "ВР-ГРУП" Сертифікат АА №003486				
Н. контр.		Куцай В. В.									

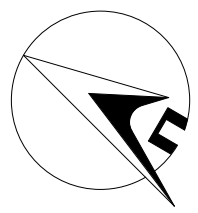

Креслення розпланування
М 1:200

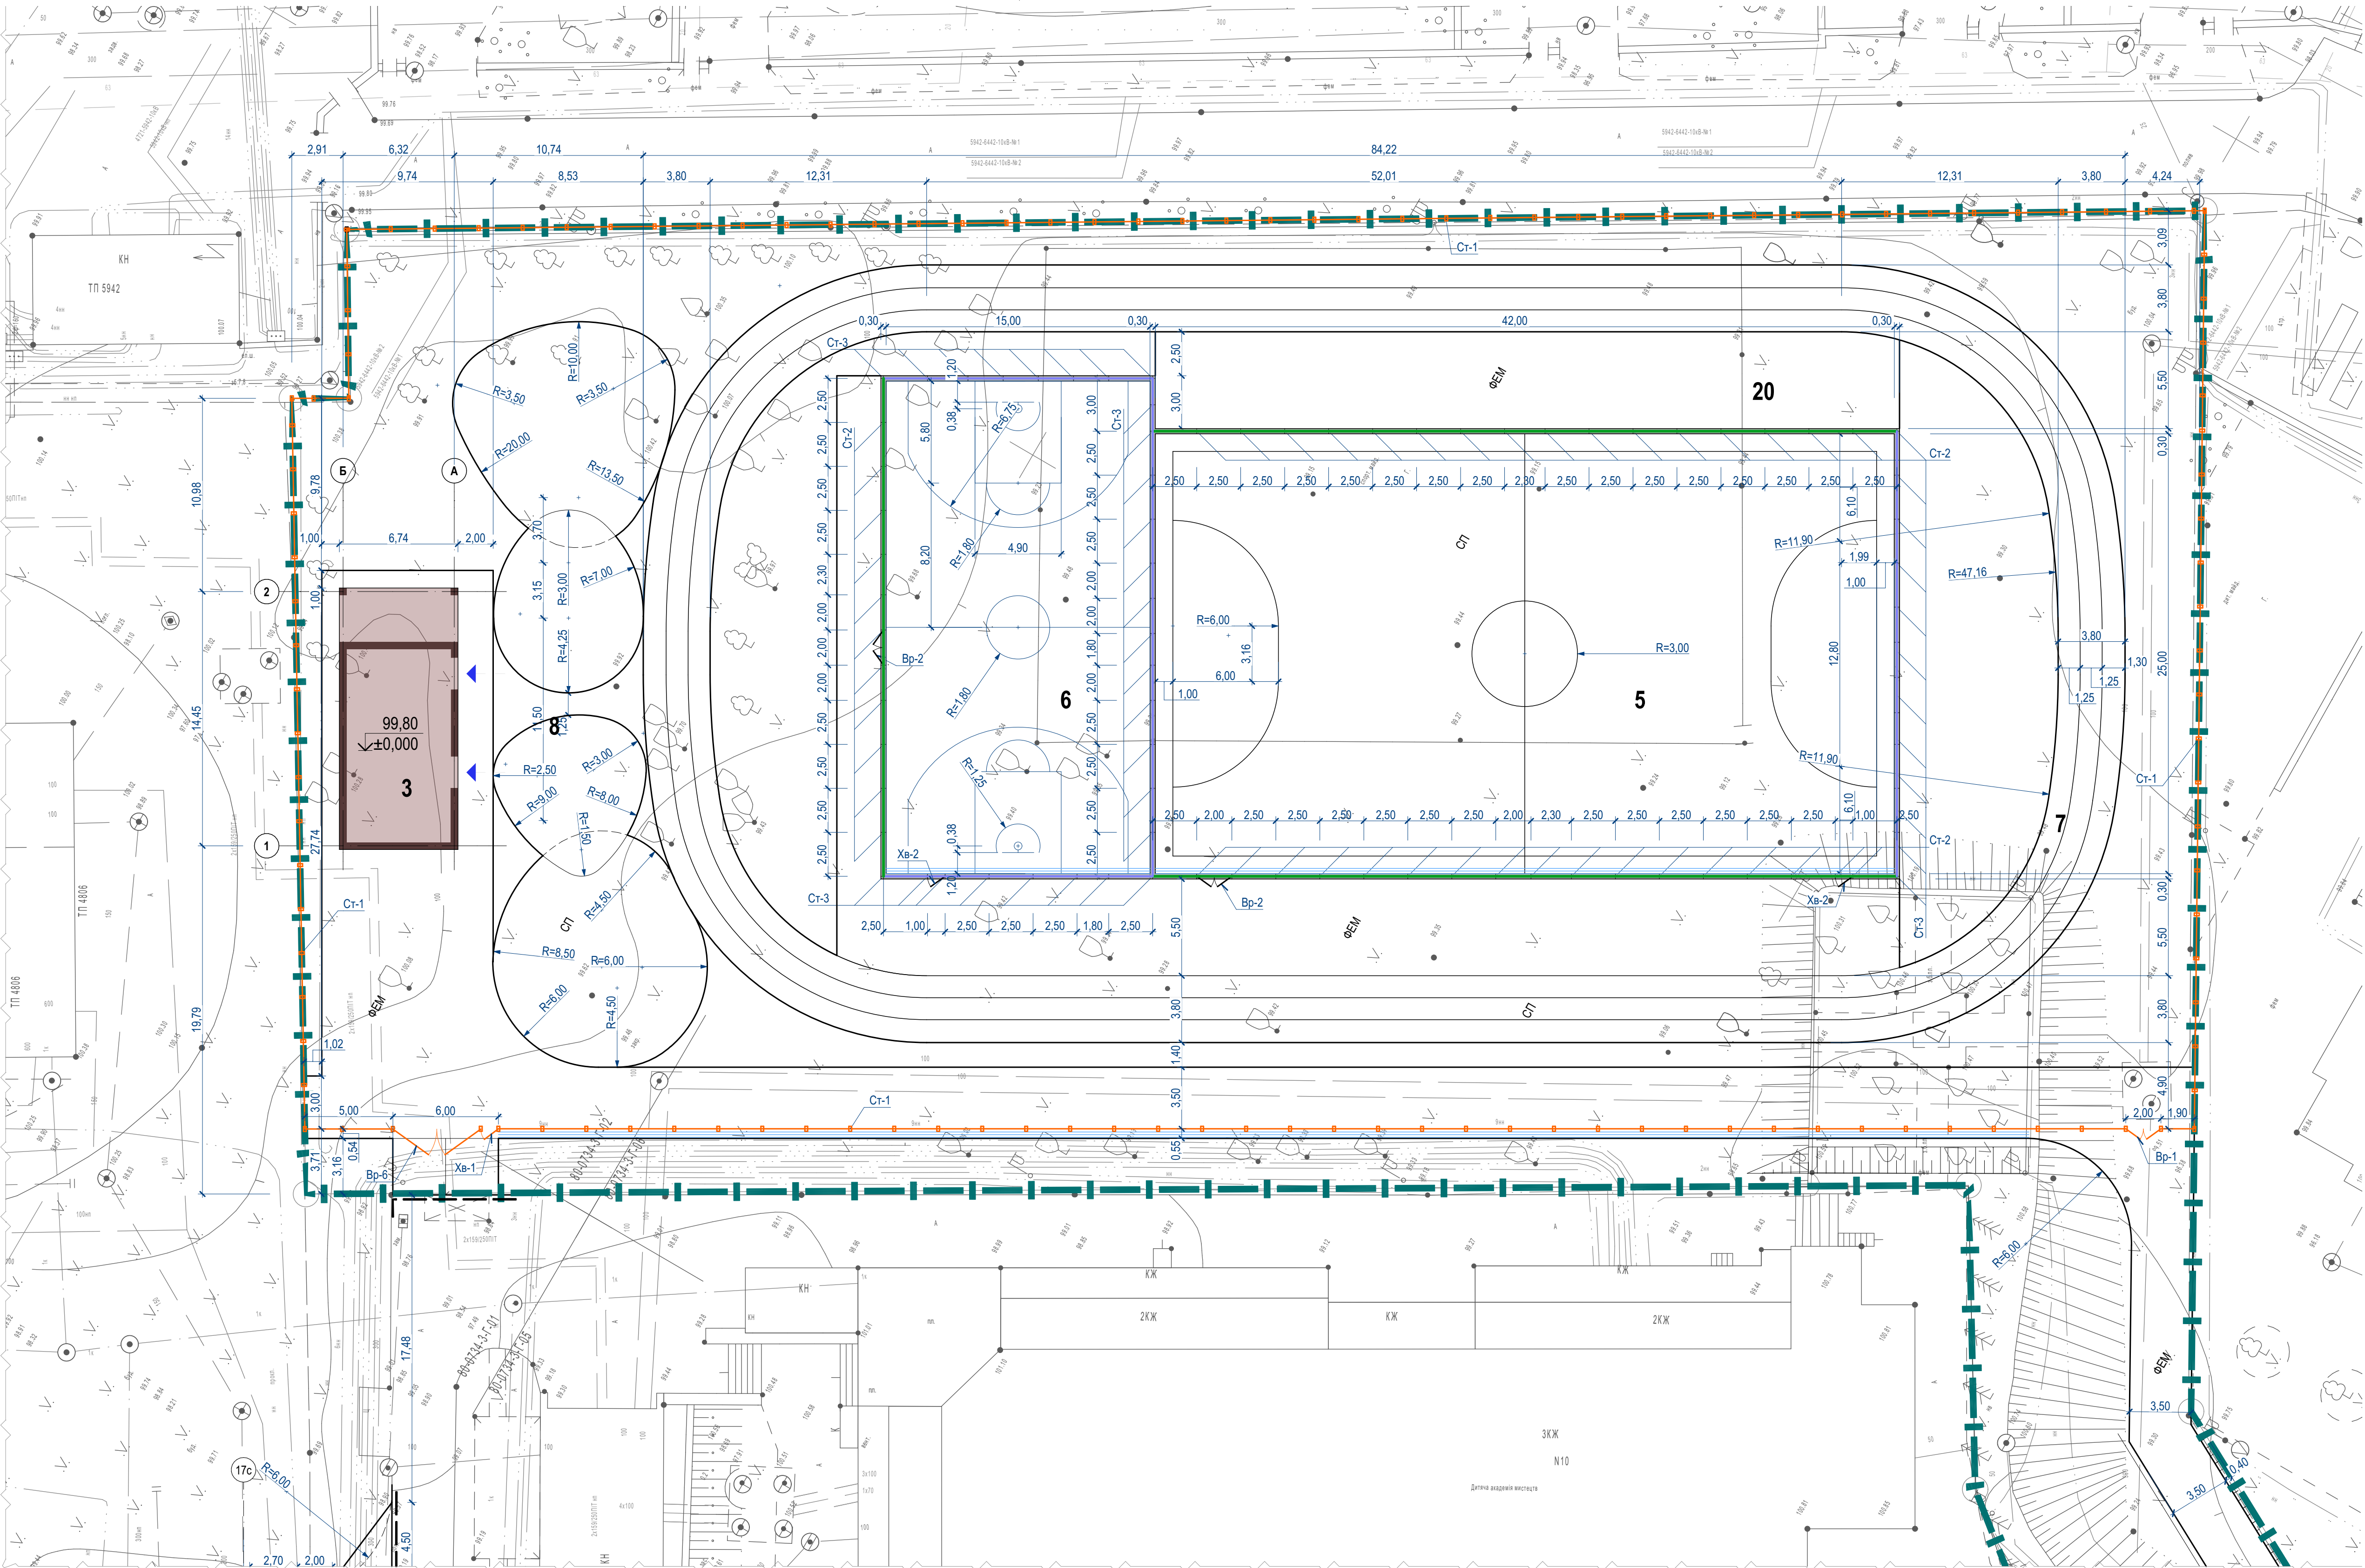

Умовні позначення:

- Споруда, що проєктується;
- Проектна відмітка чистої підлоги першого поверху проект. споруди (відповідає віднос. відм. ±0.000 споруди)
- Існуюча споруда;
- Межа ділянки об'єкту;
- Червона лінія;
- Будівлі і споруди, що підлягають знесенню;
- Споруда подвійного призначення з захисними властивостями укриття;
- Огородження ділянки секційне, h=1,7м;
- Ворота, хвіртка;
- Огородження спортивних майданчиків секційне, h=4,5м;
- Огородження спортивних майданчиків секційне, h=6,0м;
- Наземна автостоянка;
- Проєктований дощоприймач;
- Проєктований лоток;
- Бортовий камінь 100 25.15;
- Понижений бортовий камінь 100 25.15;
- Порібок 100 20.8;

Відомість додаткових робіт

№ п/п	Найменування	Кількість
1	Влаштування секційної огорожі h=1,70м	м.п. 724,50
2	Влаштування сітчастої огорожі h=4,50м	м.п. 113*
3	Влаштування сітчастої огорожі h=6,00м	м.п. 84,5*
4	Влаштування хвіртки металевої h=1,70м, l=1,00м (Хв-1)	шт. 8
5	Влаштування хвіртки металевої h=2,00м, l=1,00м (Хв-2)	шт. 2
6	Влаштування воріт металевих h=1,70м, l=2,00м (Вр-1)	м.п. 2
7	Влаштування воріт металевих h=2,00м, l=2,00м (Вр-2)	шт. 2
8	Влаштування воріт металевих h=1,70м, l=3,00м (Вр-3)	шт. 1

№ п/п	Найменування	Кількість
9	Влаштування воріт металевих h=1,70м, l=3,50м (Вр-4)	шт. 1
10	Влаштування воріт металевих h=1,70м, l=4,00м (Вр-5)	шт. 1
11	Влаштування воріт металевих h=1,70м, l=5,00м (Вр-6)	шт. 4
12	Влаштування воріт металевих h=1,70м, l=6,00м (Вр-7)	шт. 1
13	Влаштування профільного стовпчика (Ст-1) □ 60x40мм L-2,50м	шт. 319**
14	Влаштування профільного стовпчика (Ст-2) □ 80x60мм L-5,30м	шт. 43
15	Влаштування профільного стовпчика (Ст-3) □ 80x60мм L-6,80м	шт. 40

* Загальну довжину вказано з врахуванням воріт та хвіртки.
** Кількість стовпчиків звірити по місцю з врахуванням існуючих мереж, які проходять в зоні огороження.

1. Схема плану організації рельєфу у проектних відмітках розроблена на виконавчі зйомці М1:500, що була виконана ТОВ "ГРУПА ПРОЕКТ" у 2023р.
2. Вертикальне планування виконано методом проектних (червоних) горизонталей.
Проектні горизонталі нанесено на план з вертикальним кроком 0.10 м.
3. Повздовжні ухили доріг та вулиць виконанні згідно допустимих ухилів (ДБН В.2.3-5:2018, табл.5.1).
4. Загальні вказівки дивитись аркуш ГП-1.



План організації рельєфу
М 1:500

Відомість житлових та громадських будівель і споруд

Номер на плані	Найменування та позначка	Повверхість	Кількість		Площа, м²				Будівельний об'єм, м³	
			Будівель	Квартир	Забудови		Загальна, що нормується		Будівлі	Всього
					Будівлі	Всього	Будівлі	Всього		
1	Будівля середньої школи (I черга будівництва)	3	1	-	-	3 691,50	3 691,50	9477,04	9477,04	46953,90
1.1	Огорожені аварійного виходу (I черга будівництва)	1	1	-	-					46953,90
2	Будівля початкової школи (I черга будівництва)	2	1	-	-	557,00	557,00	867,01	867,01	4652,00
3	Будівля для зберігання спортивного інвентарю (II черга буд.)	1	1	-	-	102,22	102,22	64,86	64,86	351,72
4	Трансформаторна підстанція (I черга будівництва)	1	1	-	-	59,60	59,60	46,42	46,42	212,18
18	Котельня (I черга будівництва)	1	1	-	-	17,60	17,60			212,18


Відомість майданчиків

Поз.	Найменування	Од. виміру	Кількість	Примітка
5	Майданчик для гри у міні-футбол	м²	1050,00	(II черга будівництва) проект
6	Майданчик для гри у баскетбол	м²	420,00	(II черга будівництва) проект
7	Бігова доріжка (3 доріжок, довж. 200 м)	м²	822,30	(II черга будівництва) проект
8	Майданчик для рухливих ігор	м²	363,00	(II черга будівництва) проект
9	Майданчик для рухливих ігор	м²	146,90	(I черга будівництва) проект
10	Майданчик для рухливих ігор молодших класів	м²	343,70	(I черга будівництва) проект
11	Майданчик для рухливих ігор перших класів	м²	78,60	(I черга будівництва) проект
12	Відпочинково - прогулянкова зона	м²	667,80	(I черга будівництва) проект
13	Відпочинково - прогулянкова зона	м²	1863,20	(I черга будівництва) проект
14	Зелені зони	м²	908,00	(I черга будівництва) проект
15	Господарська зона	м²	480,00	(I черга будівництва) проект
16	Велостоянка	м²	25,00	(I черга будівництва) проект
17	Автостоянка тимчасова	м/м	11	існує
19	Майданчик під дизельгенератор	м²	10,00	(I черга будівництва) проект
20	Майданчик під глядацької трибуни	м²	232,15	(II черга будівництва) проект
21	Майданчик під сміттєві контейнери	м²	5,00	(I черга будівництва) проект


Умовні позначення:

- Споруда, що реконструюється;
- Існуюча споруда;
- Проектна відмітка чистої підлоги першого поверху проект. споруди (відповідає віднос. відм. ±0.000 споруди)
- Проектна відмітка (червона);
- Існуюча відмітка (чорна);
- Проектовані горизонталі;
- Ухилоказівник;
- Межа ділянки об'єкту;
- Червона лінія;
- Будівлі і споруди, що підлягають знесенню;
- Споруда подвійного призначення з захисними властивостями укриття;
- Огородження ділянки;
- Ворота розпашні, хвіртка;
- Наземна автостоянка;
- Проектований дощоприймач;
- Проектований потік;
- Бортовий камінь 100.25.15;
- Понижений бортовий камінь 100.25.15;
- Поребрик 100.20.8;
- Вхід в споруду




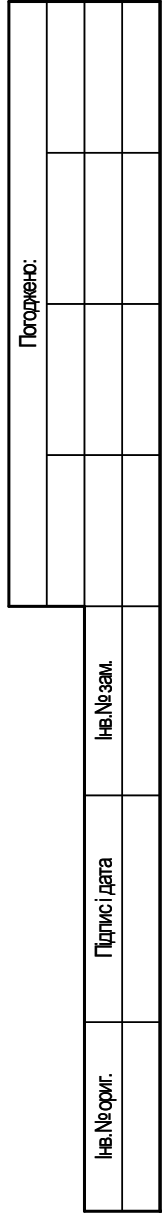


Варіанти позначення напрямку перехрестя на тактильному шляху
(виконання із тактильної плитки 300х300)

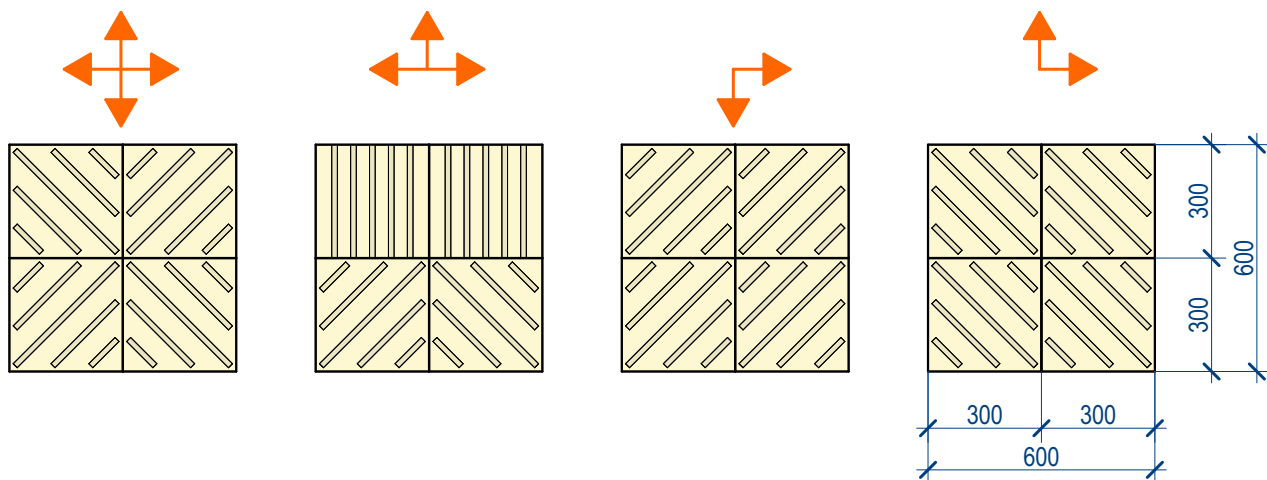


Приклад організації типового підходу тактильного шляху до входу в будівлю

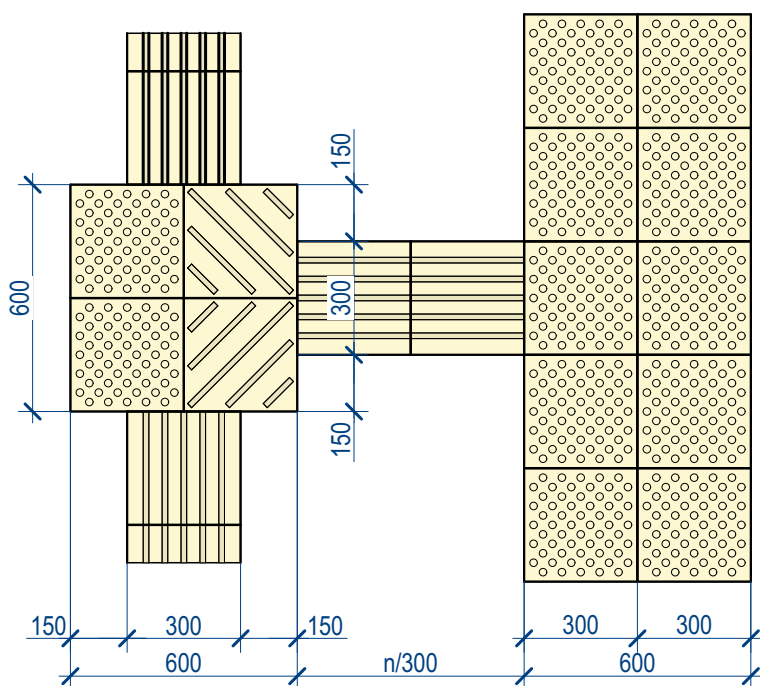


Класифікація тактильних плиток

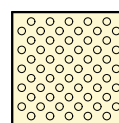

- Обережно, попереду перешкода;

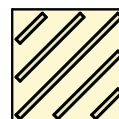

- Увага, поворот ліворуч/праворуч;

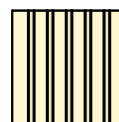

- Рух прямо;

Погоджено:						
Інв.№ зам.						
Підпис і дата						
Інв.№ орг.	Зм.	Кіл.уч.	Аркуш	№Док.	Підпис	Дата
	Директор	Капустей І. І.				
	ГАП	Капустей І. І.				
	Виконав	Цуркаленко О.В.				
	Перевірив	Футуйма Т. М.				
	Н. контр.	Куцай В. В.				

27/09/21-П-ГП		ТОВ "АР ОСВІТА"	
Будівництво приватної середньої школи в 3-а мікрорайоні житлового масиву Оболонь на проспекті Героїв Сталінграда, 10-В у Оболонському районі м. Києва			
Генеральний план	Стадія	Аркуш	Аркушів
	Р	10	
Приклади організації тактильної смуги	ПП "ВР-ГРУП" Сертифікат АА №003486		