


Секція А
План 4-9го поверху

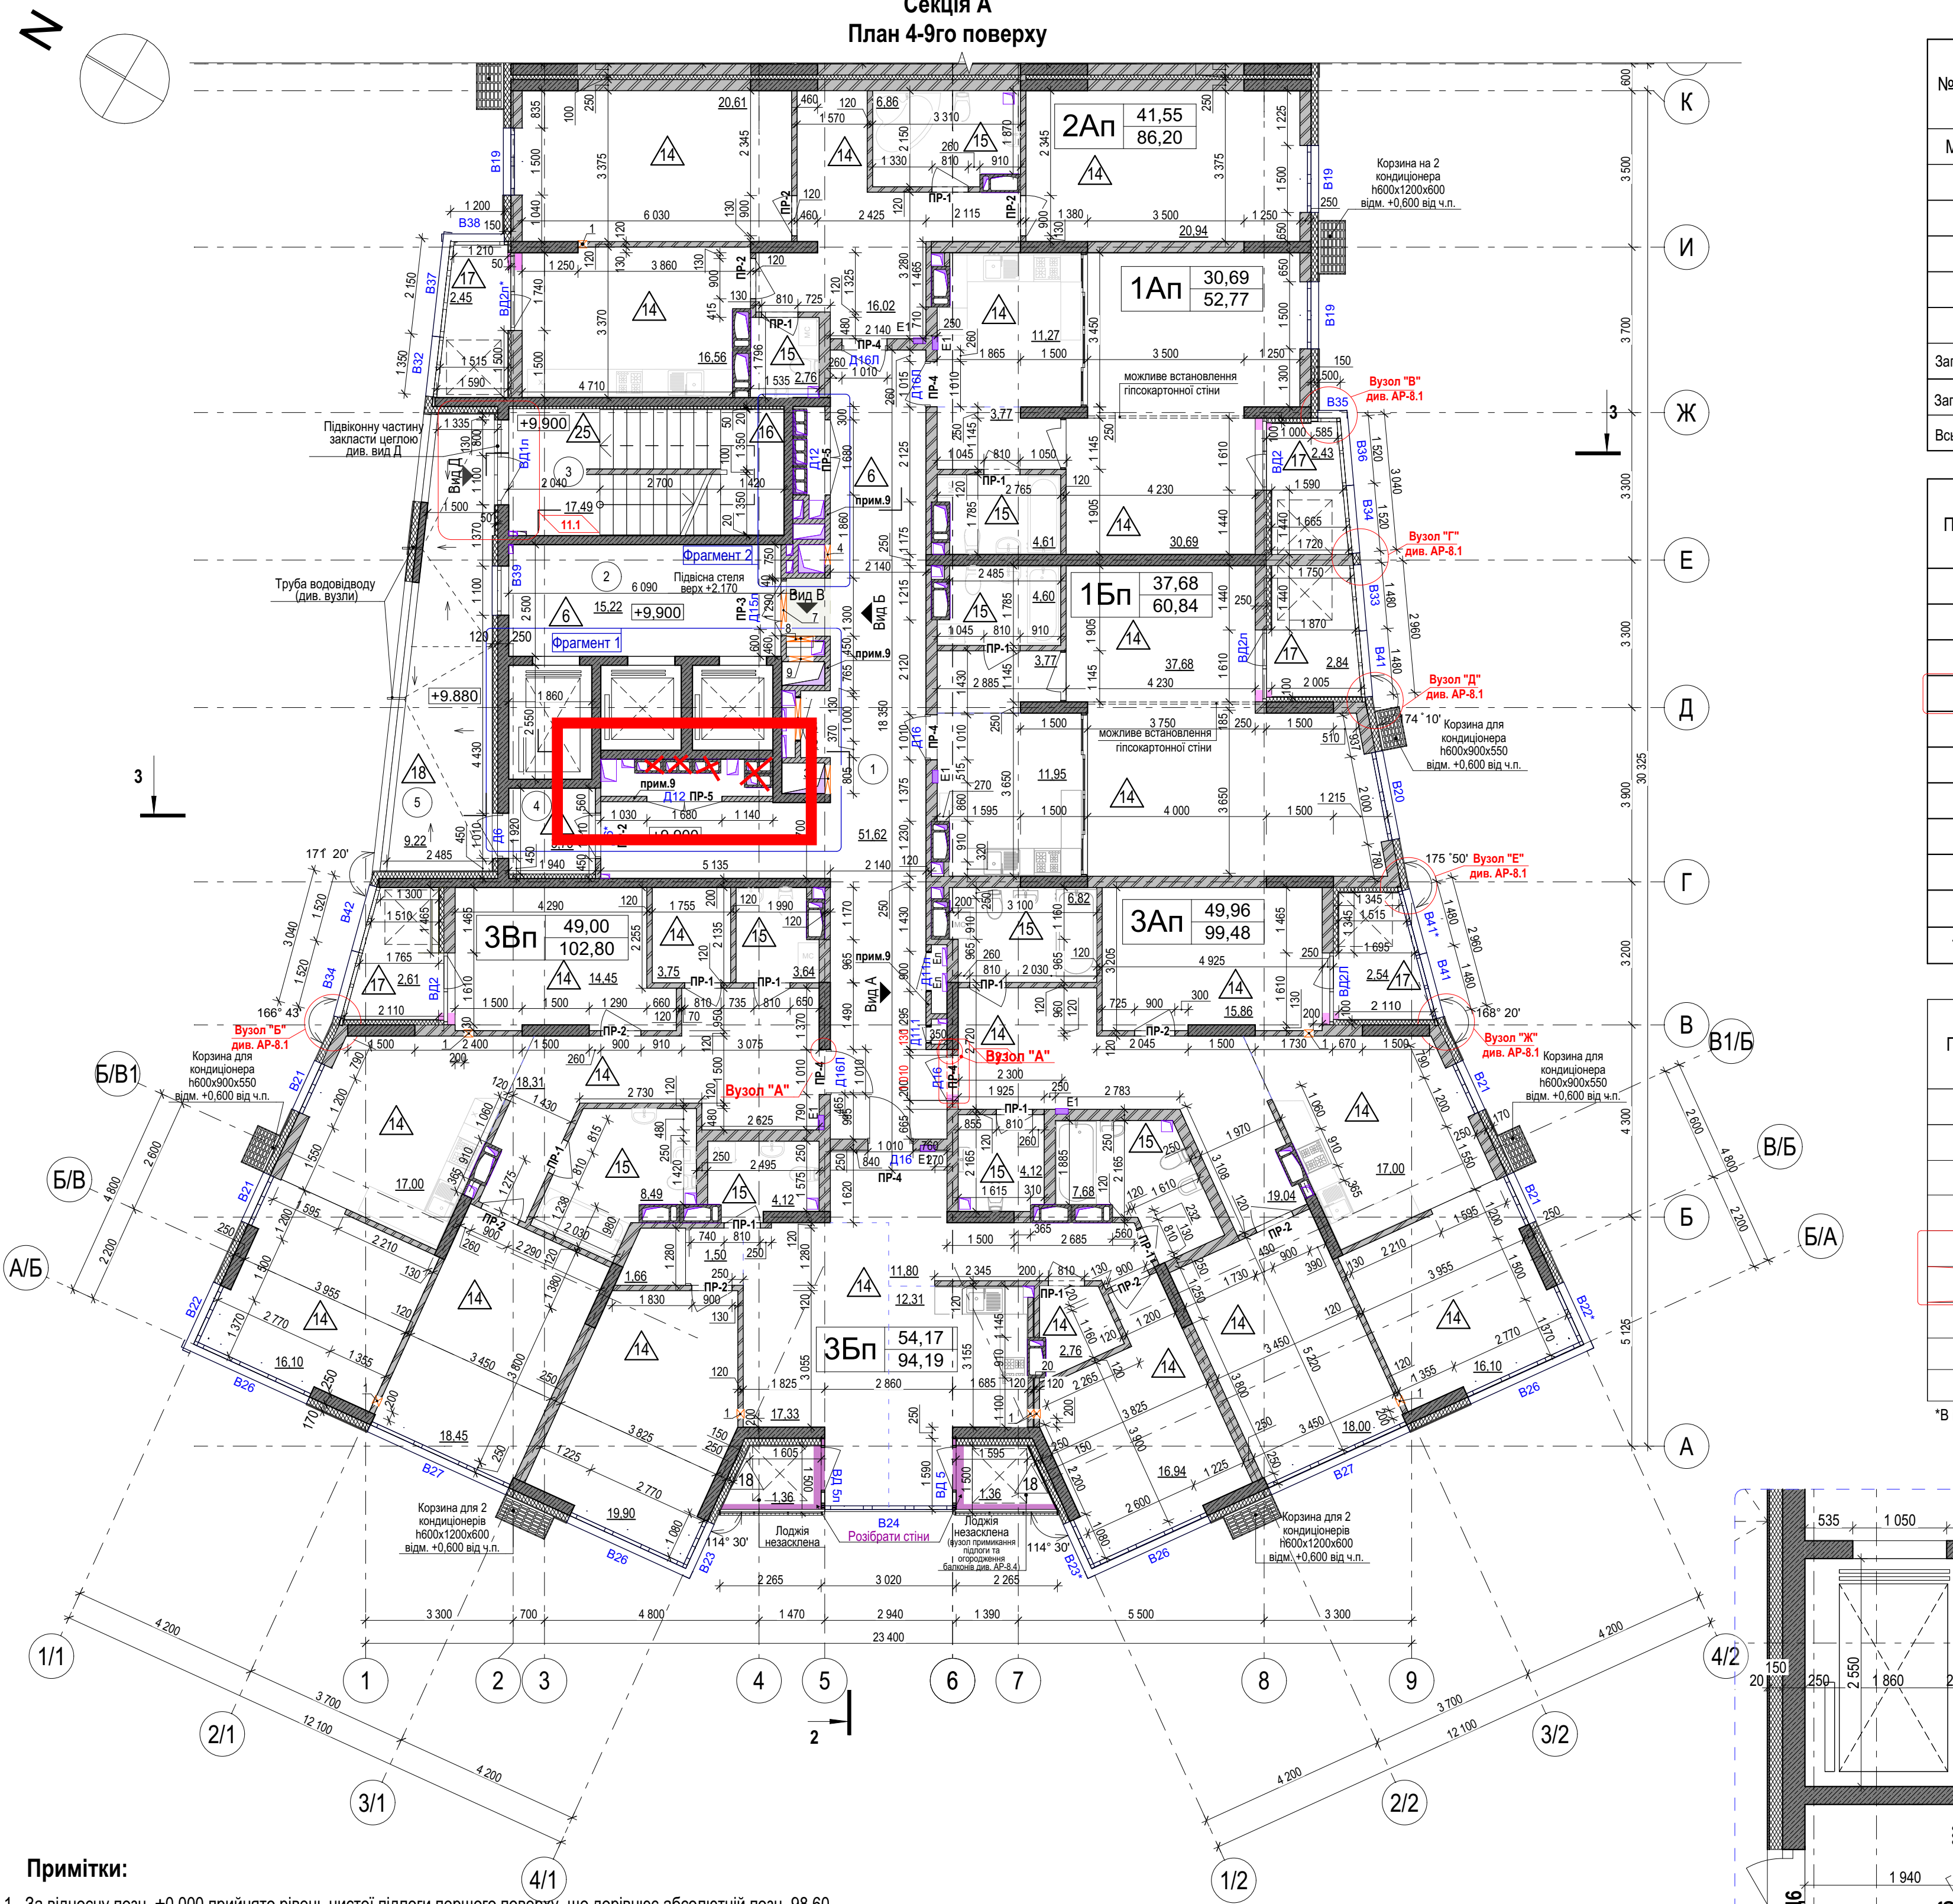

Примітки:

- За відносну позн. ± 0.000 прийнято рівень чистої підлоги першого поверху, що дорівнює абсолютній позн. 98.60
- Креслення по розрізам див. АР14-15: експлікація підлоги - АР 21: специфікація вікон - АР 22: специфікація дверей - АР 23

Умовні позначення: