

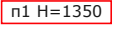


	Вивід каналізації
	Вивід холодної води
	Вивід гарячої води
	Група виводів для підключення раковини. Висота Н = 550 мм від центра каналізаційного вивода до чистої підлоги. Якщо не вказано інше
	Група виводів для підключення інсталяції унітаза. Дивись вимоги виробника.
	Група виводів для підключення раковини та посудомийної машини.
	Група виводів бойлера. Увага! Передбачити вивід каналізації для дренажної трубки.
	Електричний котел
	Колектор теплої підлоги
	Шумопоглинаюча шафа для компресора та помпи стоматологічних крісел
	Вивід повітря для стоматологічних крісел
	Підлоговий лючок для розеток OptiLine 45 ISM50624 Schneider Electric 200x200
	Вузол підключення стоматологічної установки Галит. Використати шаблон для розмітки. Дивись вимоги виробника
	Вивід кабель каналу в підрозетник

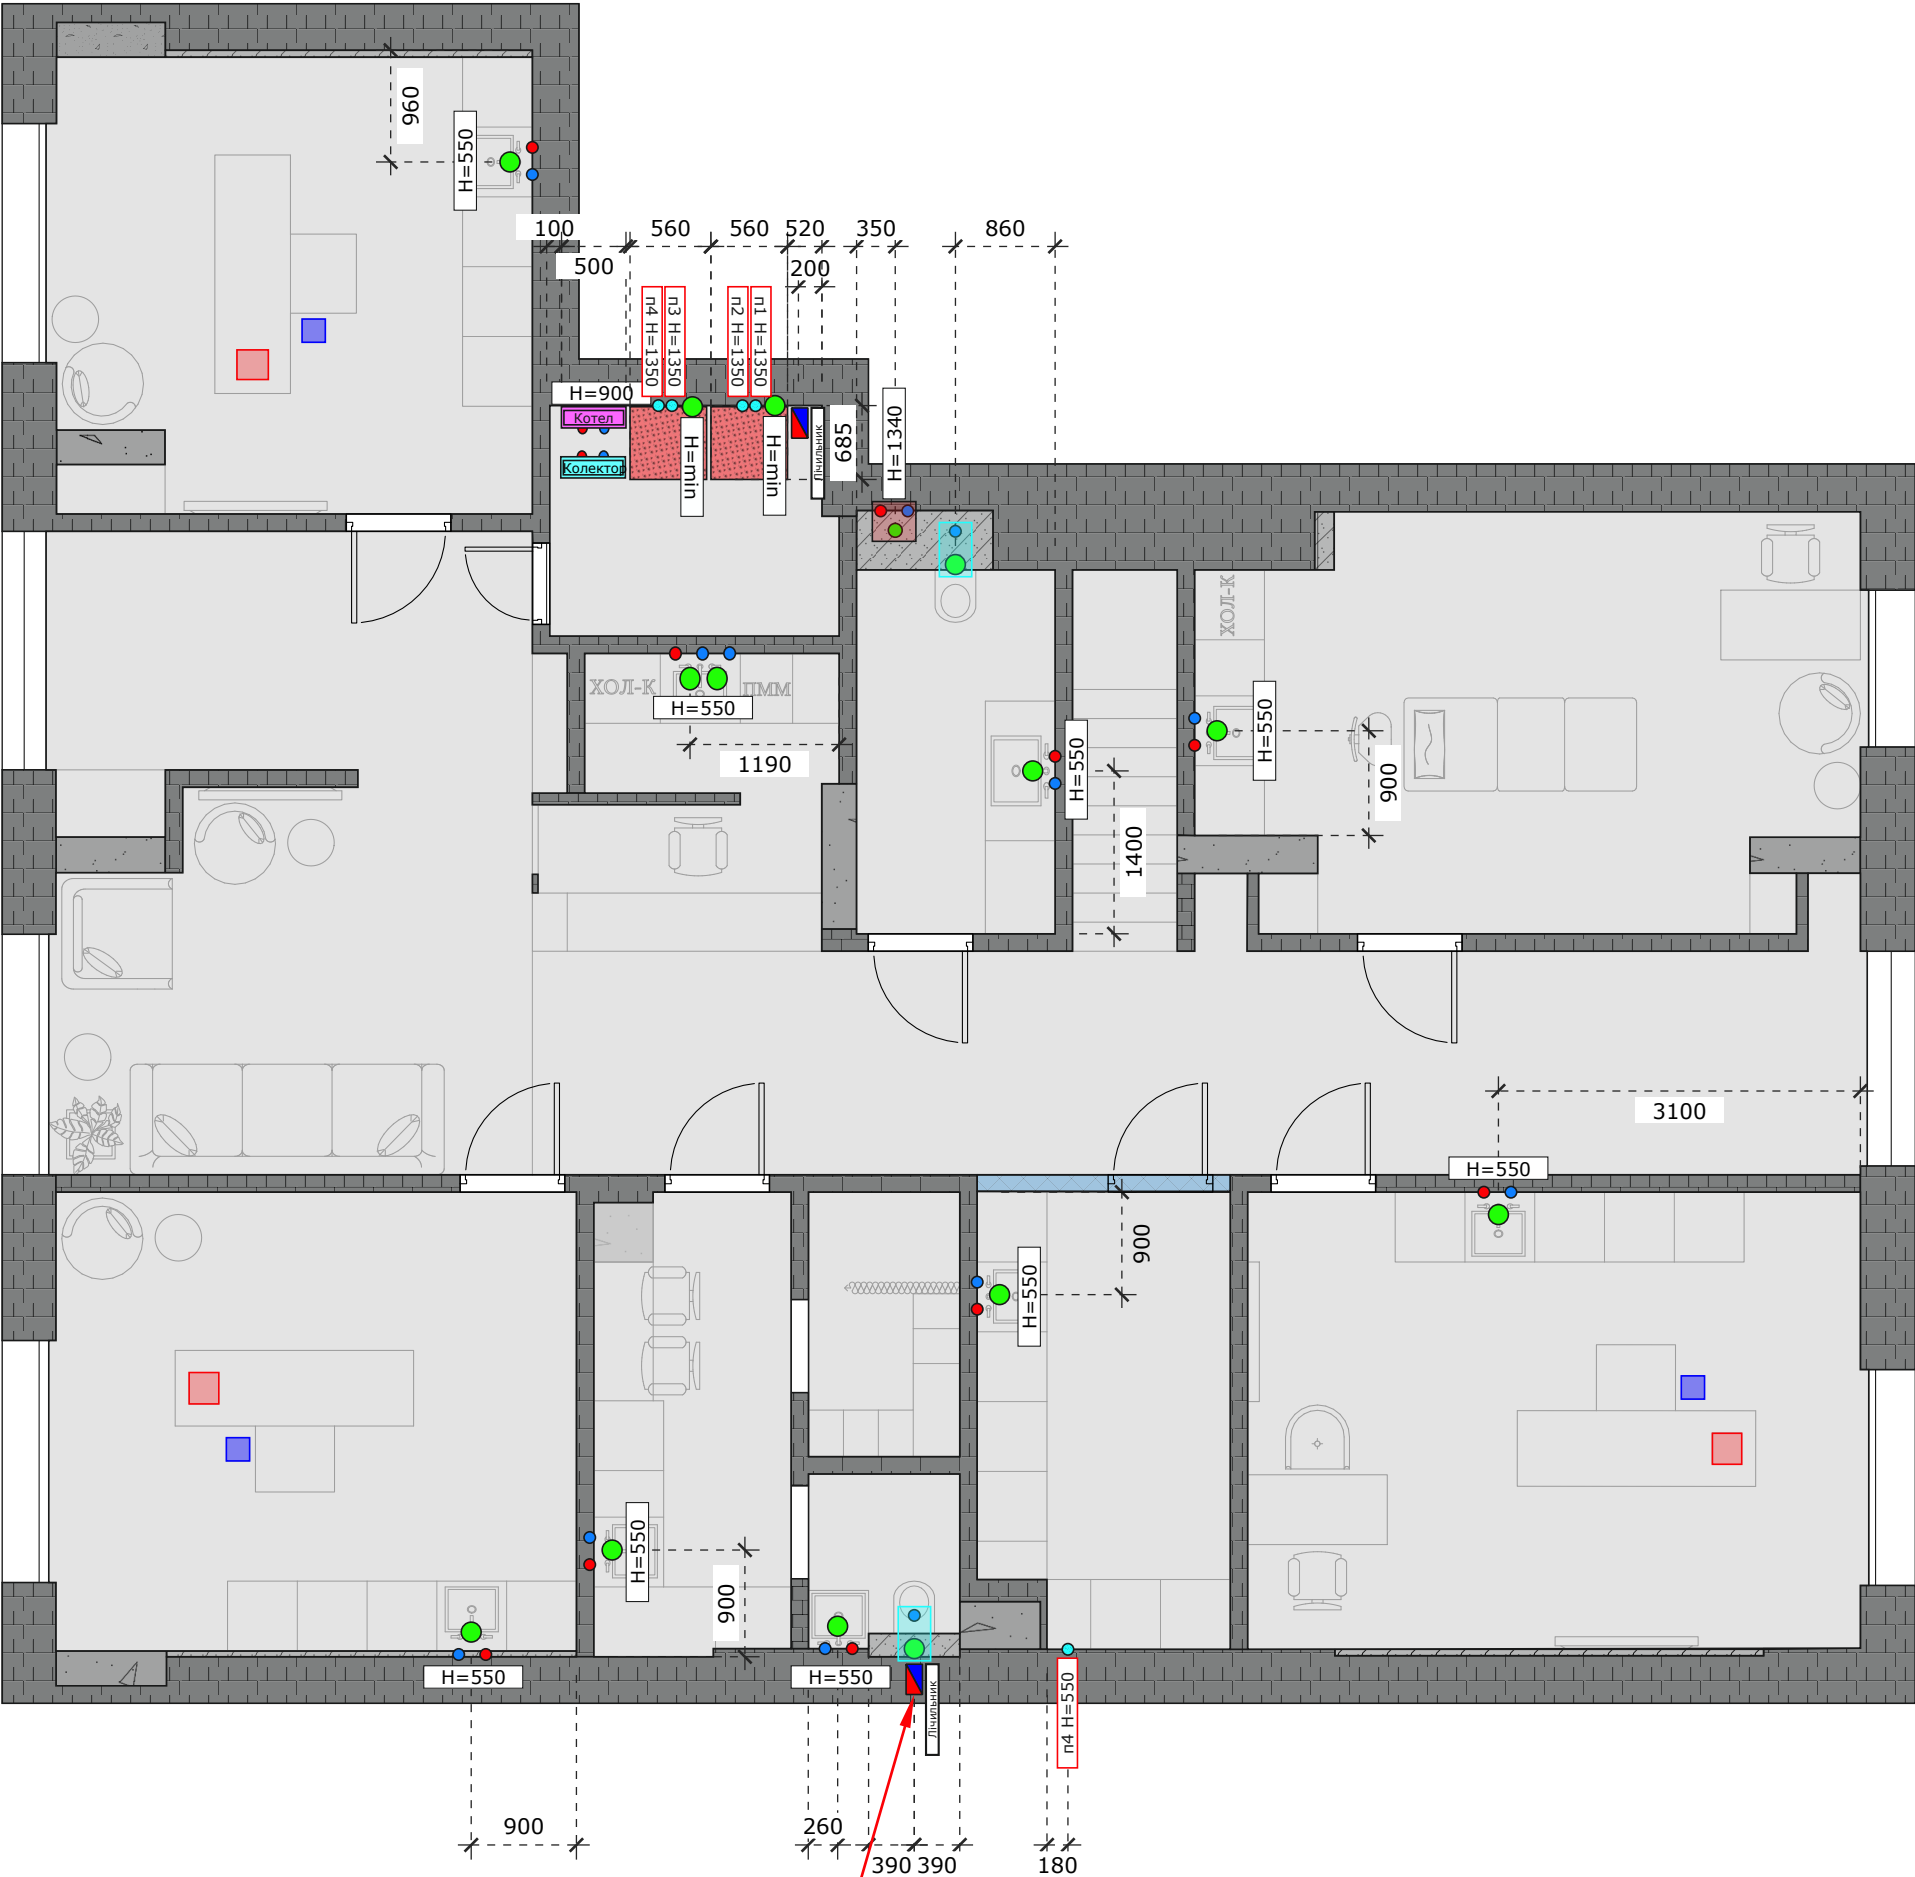

Увага!
Необхідно підняти лічильники опалення
та холодної води. Виконати монтаж вище
за інсталяцію унітазу

	Вивід каналізації
	Вивід холодної води
	Вивід гарячої води
	Група виводів для підключення раковини. Висота Н = 550 мм від центра каналізаційного вивода до чистової підлоги. Якщо не вказано інше
	Група виводів для підключення інсталяції унітаза. Дивись вимоги виробника.
	Група виводів для підключення раковини та посудомийної машини.
	Група виводів бойлера. Увага! Передбачити вивід каналізації для дренажної трубки.
	Електричний котел
	Колектор теплої підлоги
	Шумопоглинаюча шафа для компресора та помпи стоматологічних крісел
	Вивід повітря для стоматологічних крісел
	Підлоговий лючок для розеток OptiLine 45 ISM50624 Schneider Electric 200x200
	Вузол підключення стоматологічної установки Галит. Використати шаблон для розмітки. Дивись вимоги виробника
	Вивід кабель каналу в підрозетник

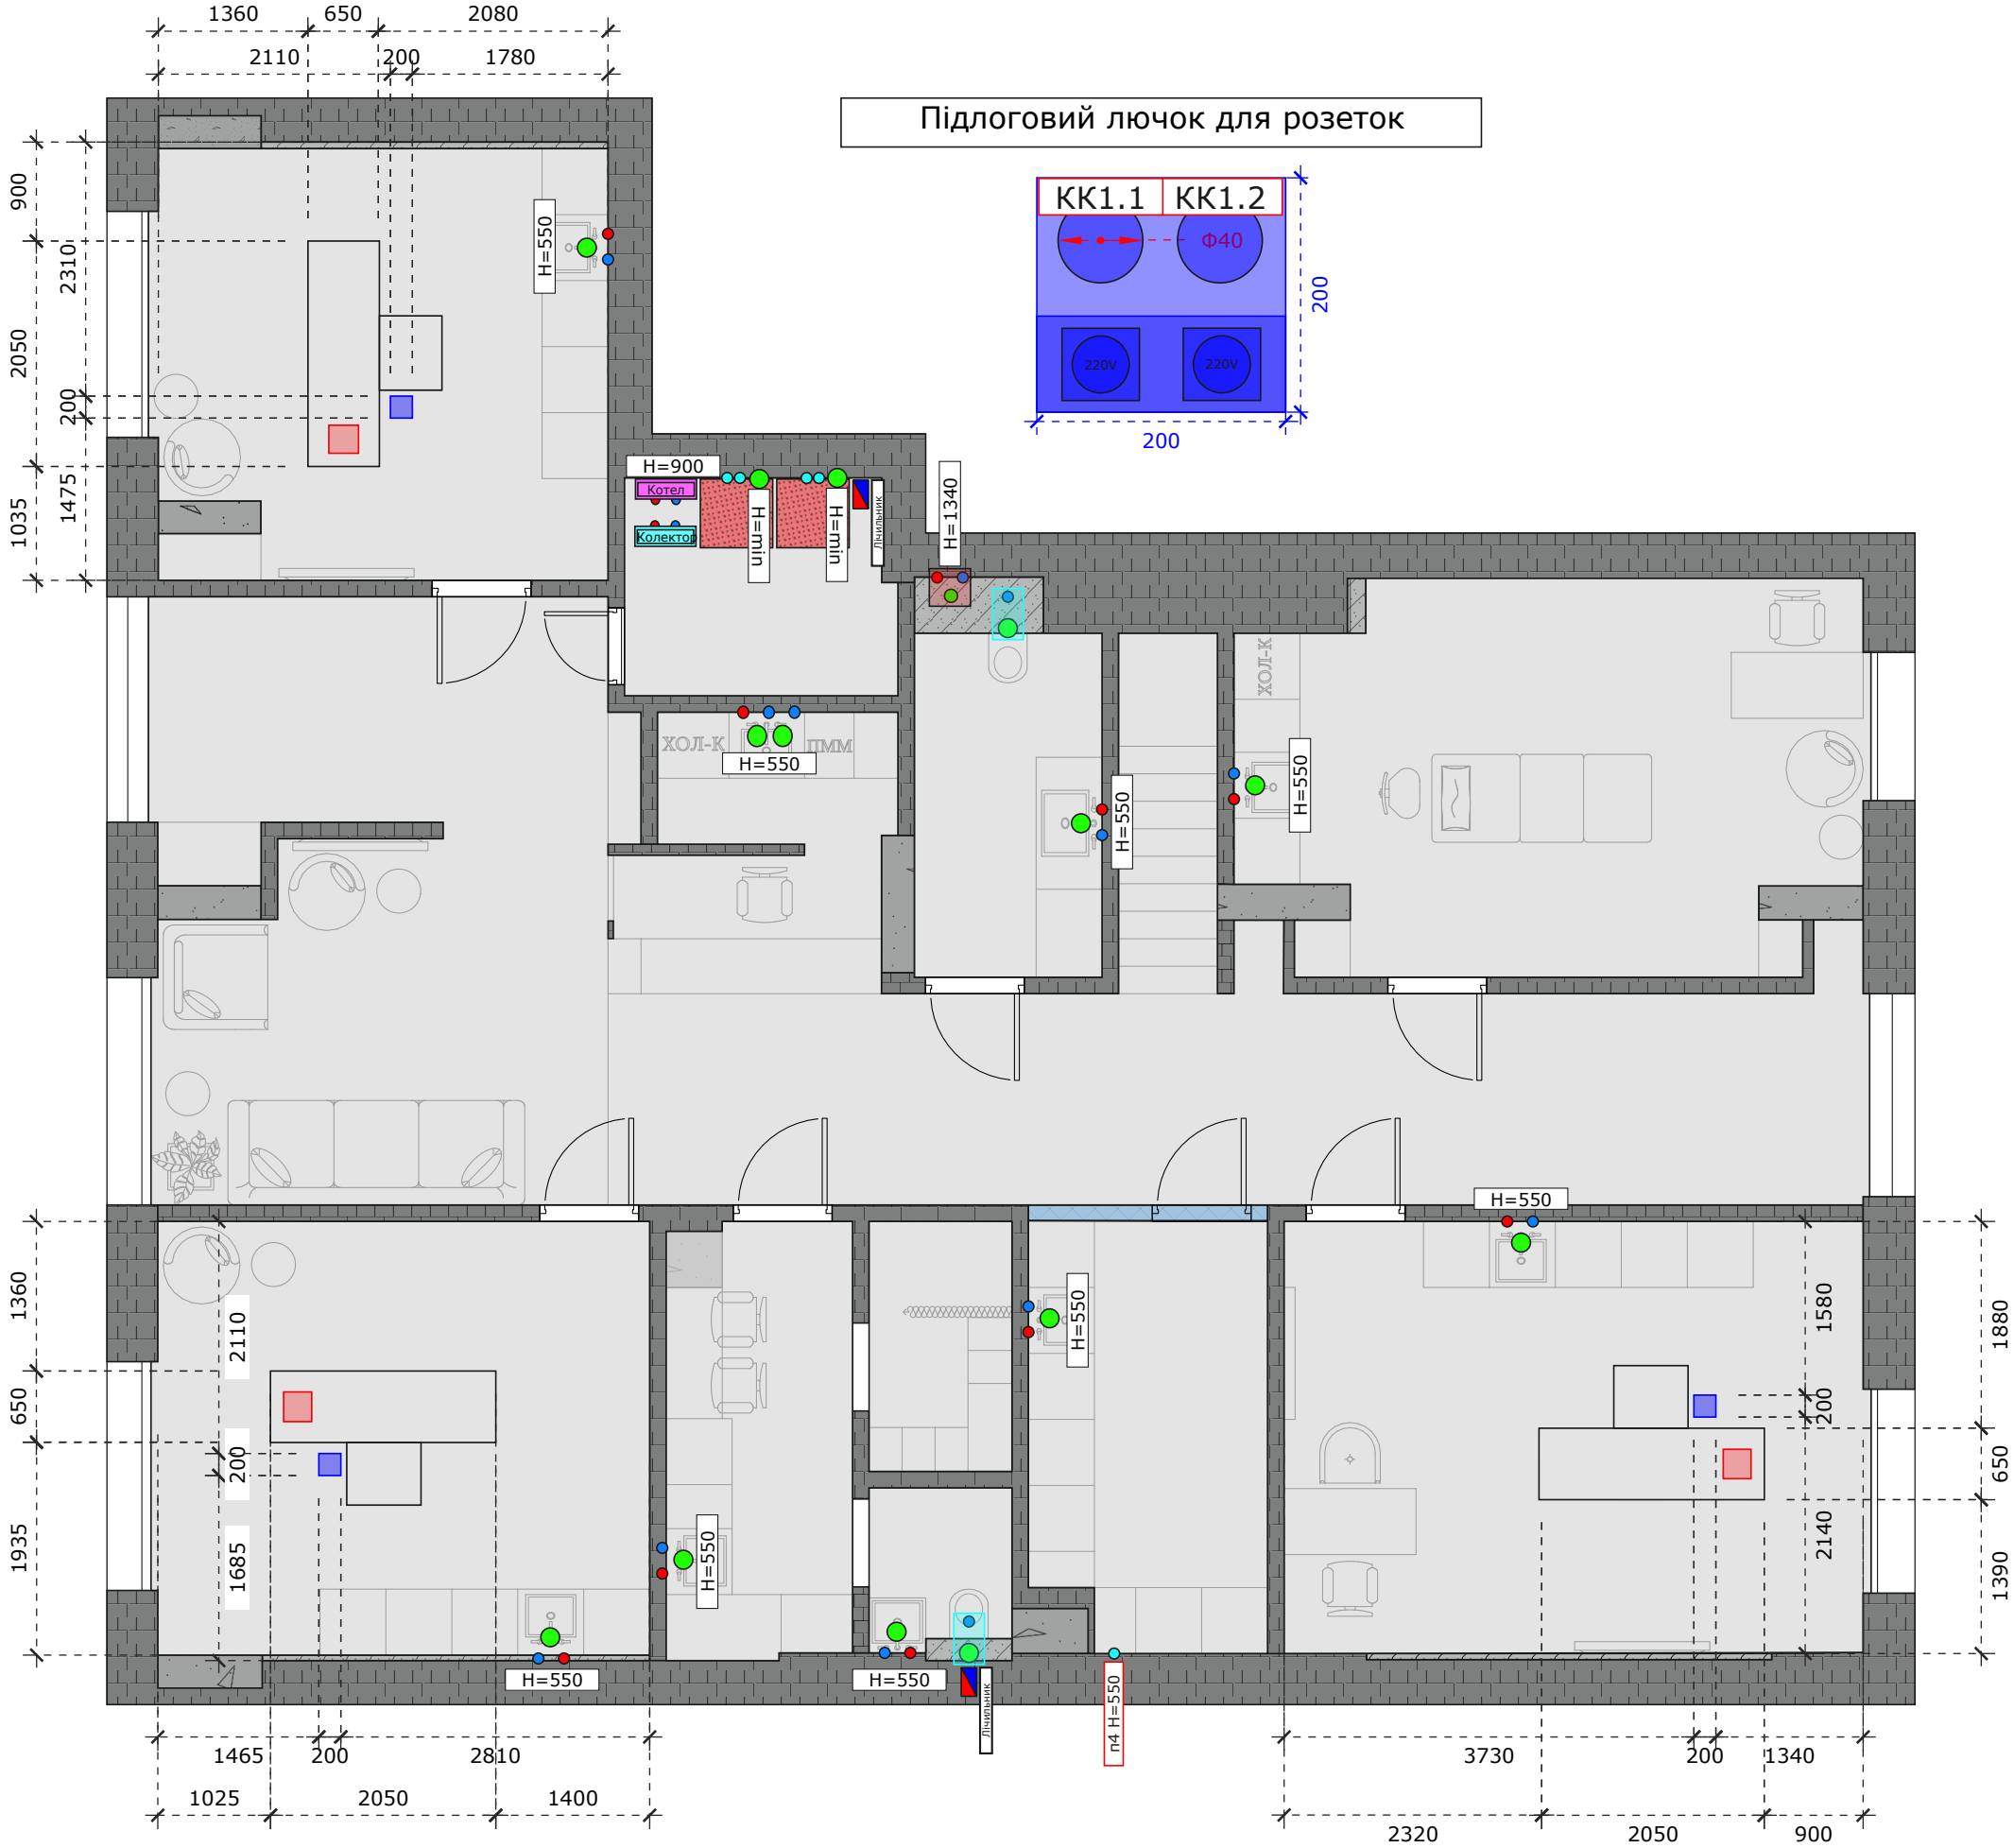

Умовні позначення	
	Габаритні розміри стоматологічного крісла Підлоговий лючок для розеток OptiLine 45 ISM50624 Schneider Electric 200x200 Вузол підключення стоматологічної установки. Використати шаблон для розмітки. Дивись вимоги виробника Кабель канал від стоматологічної установки. Розташування визначити на місці, уникати кутів 90 градусів. Кабель канал від Підлогового лючка. Розташування визначити на місці, уникати кутів 90 градусів. Вивід кабель каналу в підрозетник

Підлоговий лючок для розеток

