

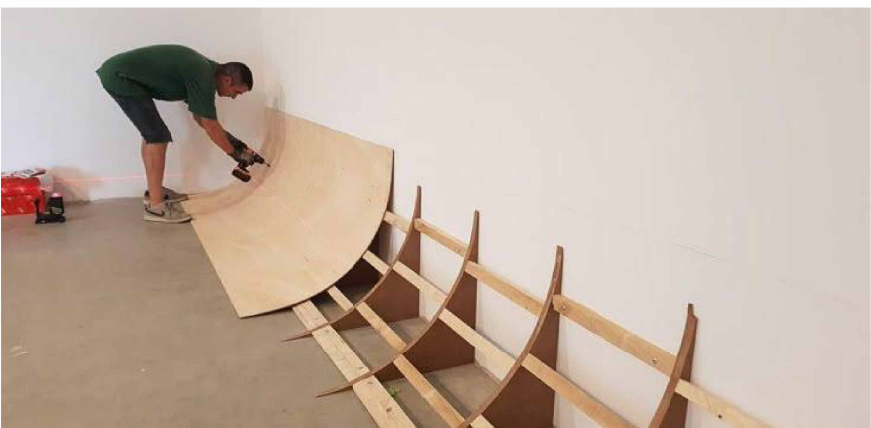


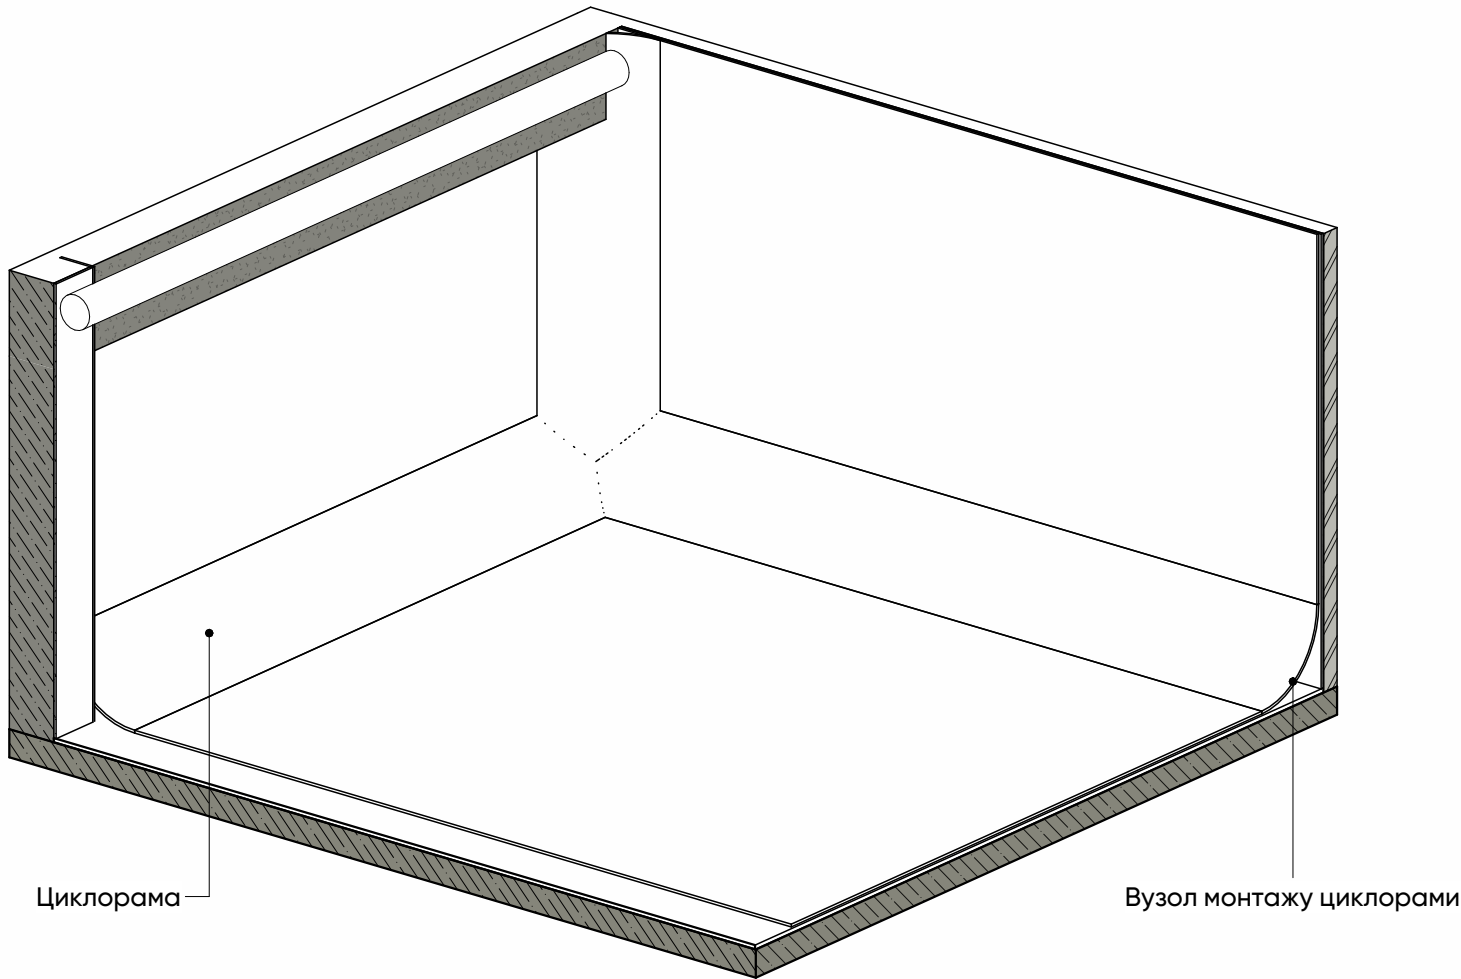

Вузол монтажу циклорами

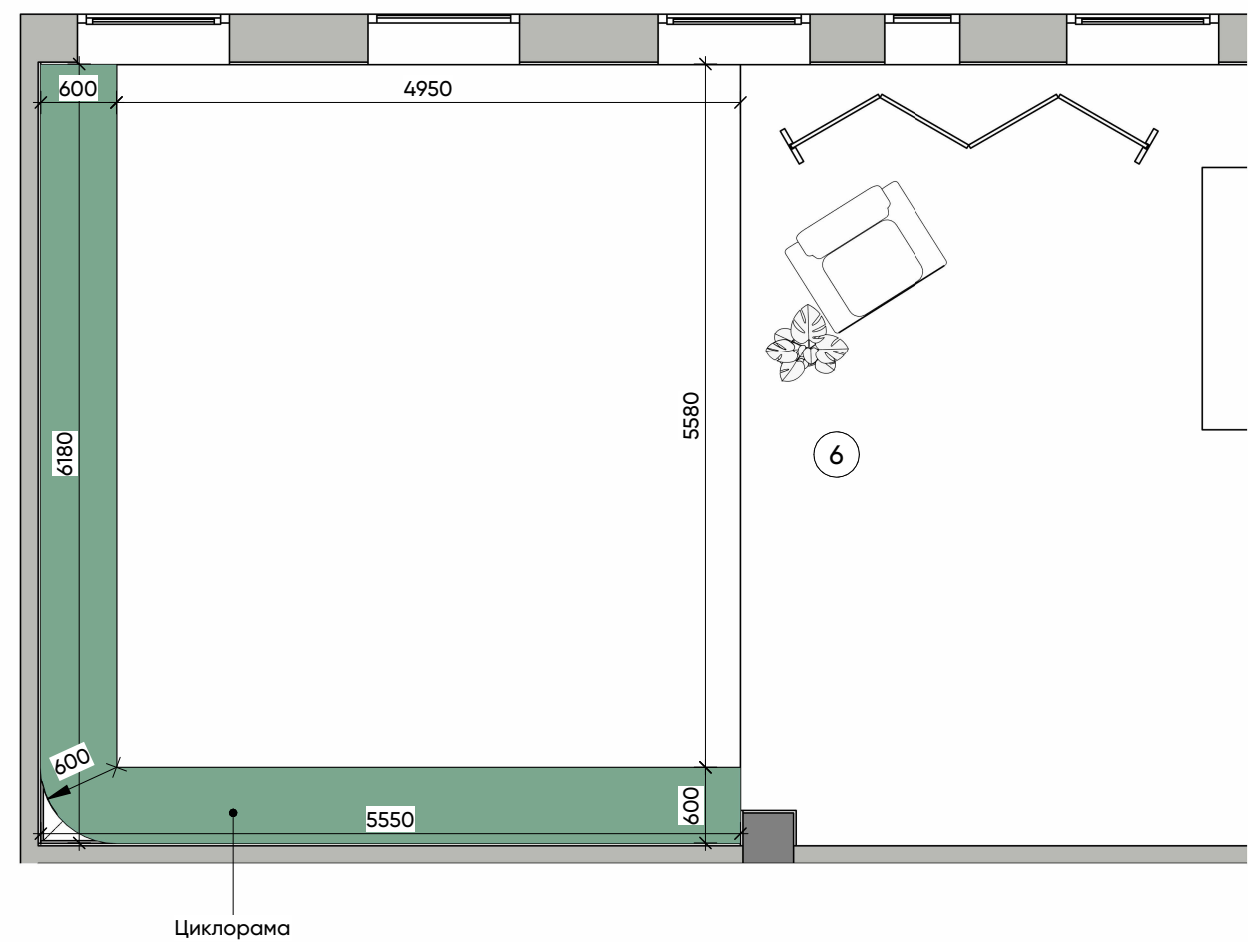