



Схема розташування сендвіч-панелей покриття

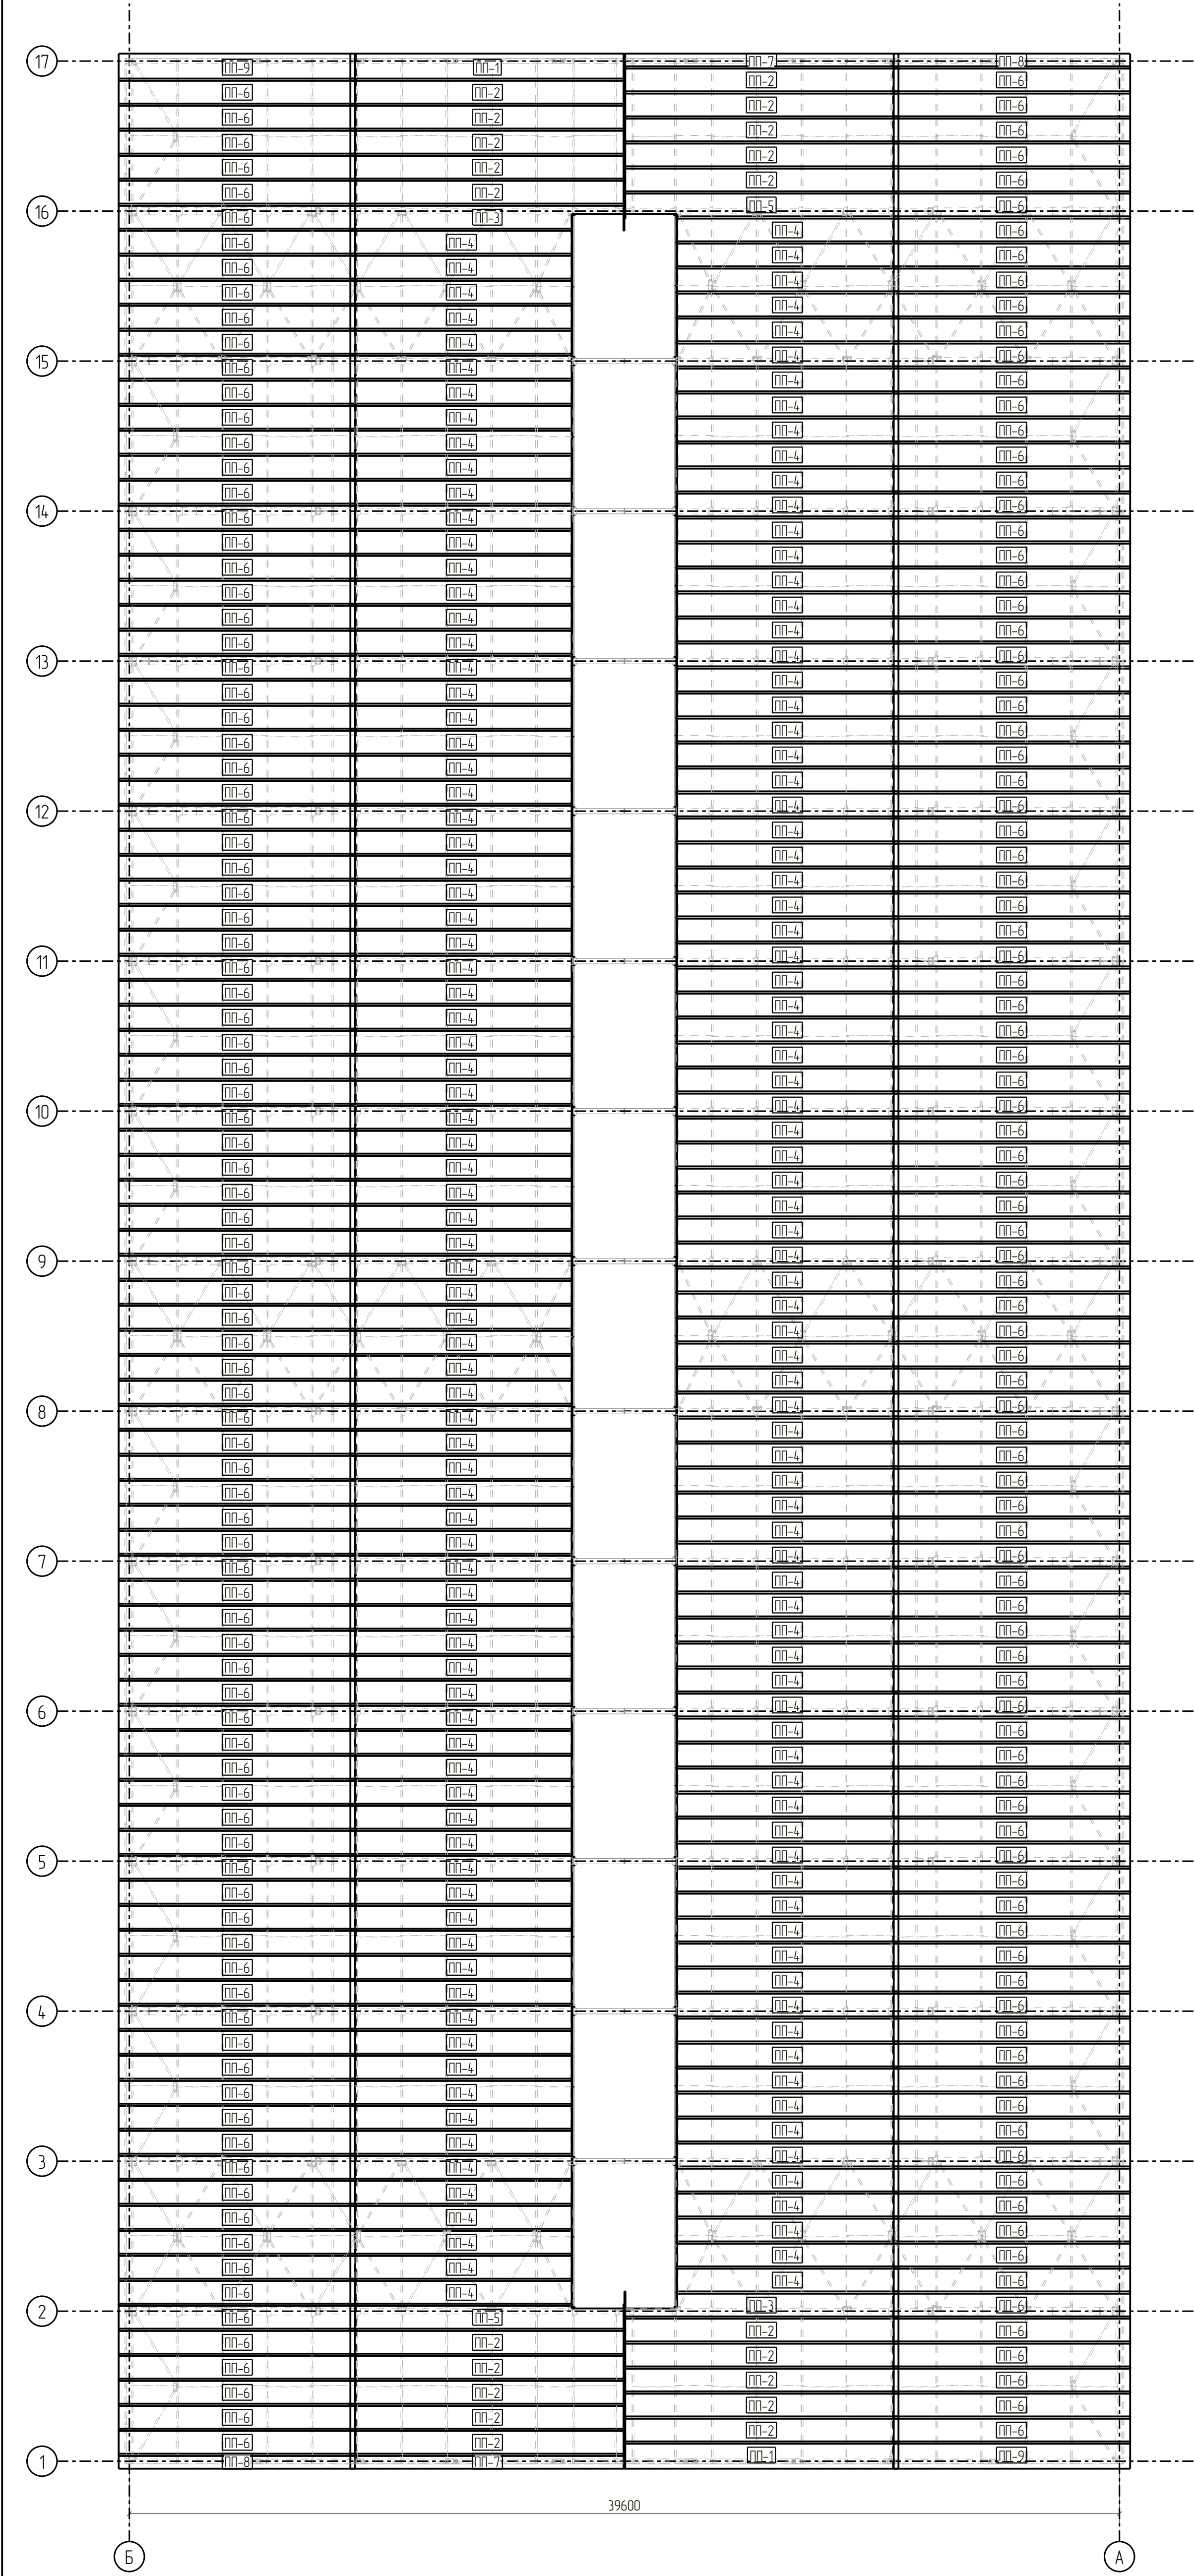

Відомість елементів озгородження покрівлі

№ деталі	Переріз	Довжина, мм	Кількість шт.	Площа, м2		Марка утеплювача	Примітка
				однієї дет.	всіх дет.		
ПП-1	С/П ПОКРІВ/ЛІ 1000Х60	11558	2	1156	23.116	PIR	
ПП-2	С/П ПОКРІВ/ЛІ 1000Х60	11558	20	1156	231.160	PIR	
ПП-3	С/П ПОКРІВ/ЛІ 1000Х60	11558	2	1156	23.116	PIR	
ПП-4	С/П ПОКРІВ/ЛІ 1000Х60	9362	166	9.36	1554.114	PIR	
ПП-5	С/П ПОКРІВ/ЛІ 1000Х60	11558	2	1156	23.116	PIR	
ПП-6	С/П ПОКРІВ/ЛІ 1000Х60	10000	190	10.00	1900.000	PIR	
ПП-7	С/П ПОКРІВ/ЛІ 1000Х60	11558	2	1156	23.116	PIR	
ПП-8	С/П ПОКРІВ/ЛІ 1000Х60	10000	2	10.00	20.000	PIR	
ПП-9	С/П ПОКРІВ/ЛІ 1000Х60	10000	2	10.00	20.000	PIR	
Всього довжина:		3817.74	Загальна площа:		3817.738		

						136.2025-КМД					
						Надіс для телят з майданчиком для зберігання гною за адресою: Житомирська область, Попільнянський район село Почуки, вулиця П'ята сотня, 54 А					
Зм.	Кілич	Арк.	№арк	Підпис	Дата	Надіс для телят		Стадія	Аркуш	Аркушів	
Розробив	Фадішинський								РД		
Перевірив	Лашевський							ПП "РЕСТРО"			
ГП	Вороняк										

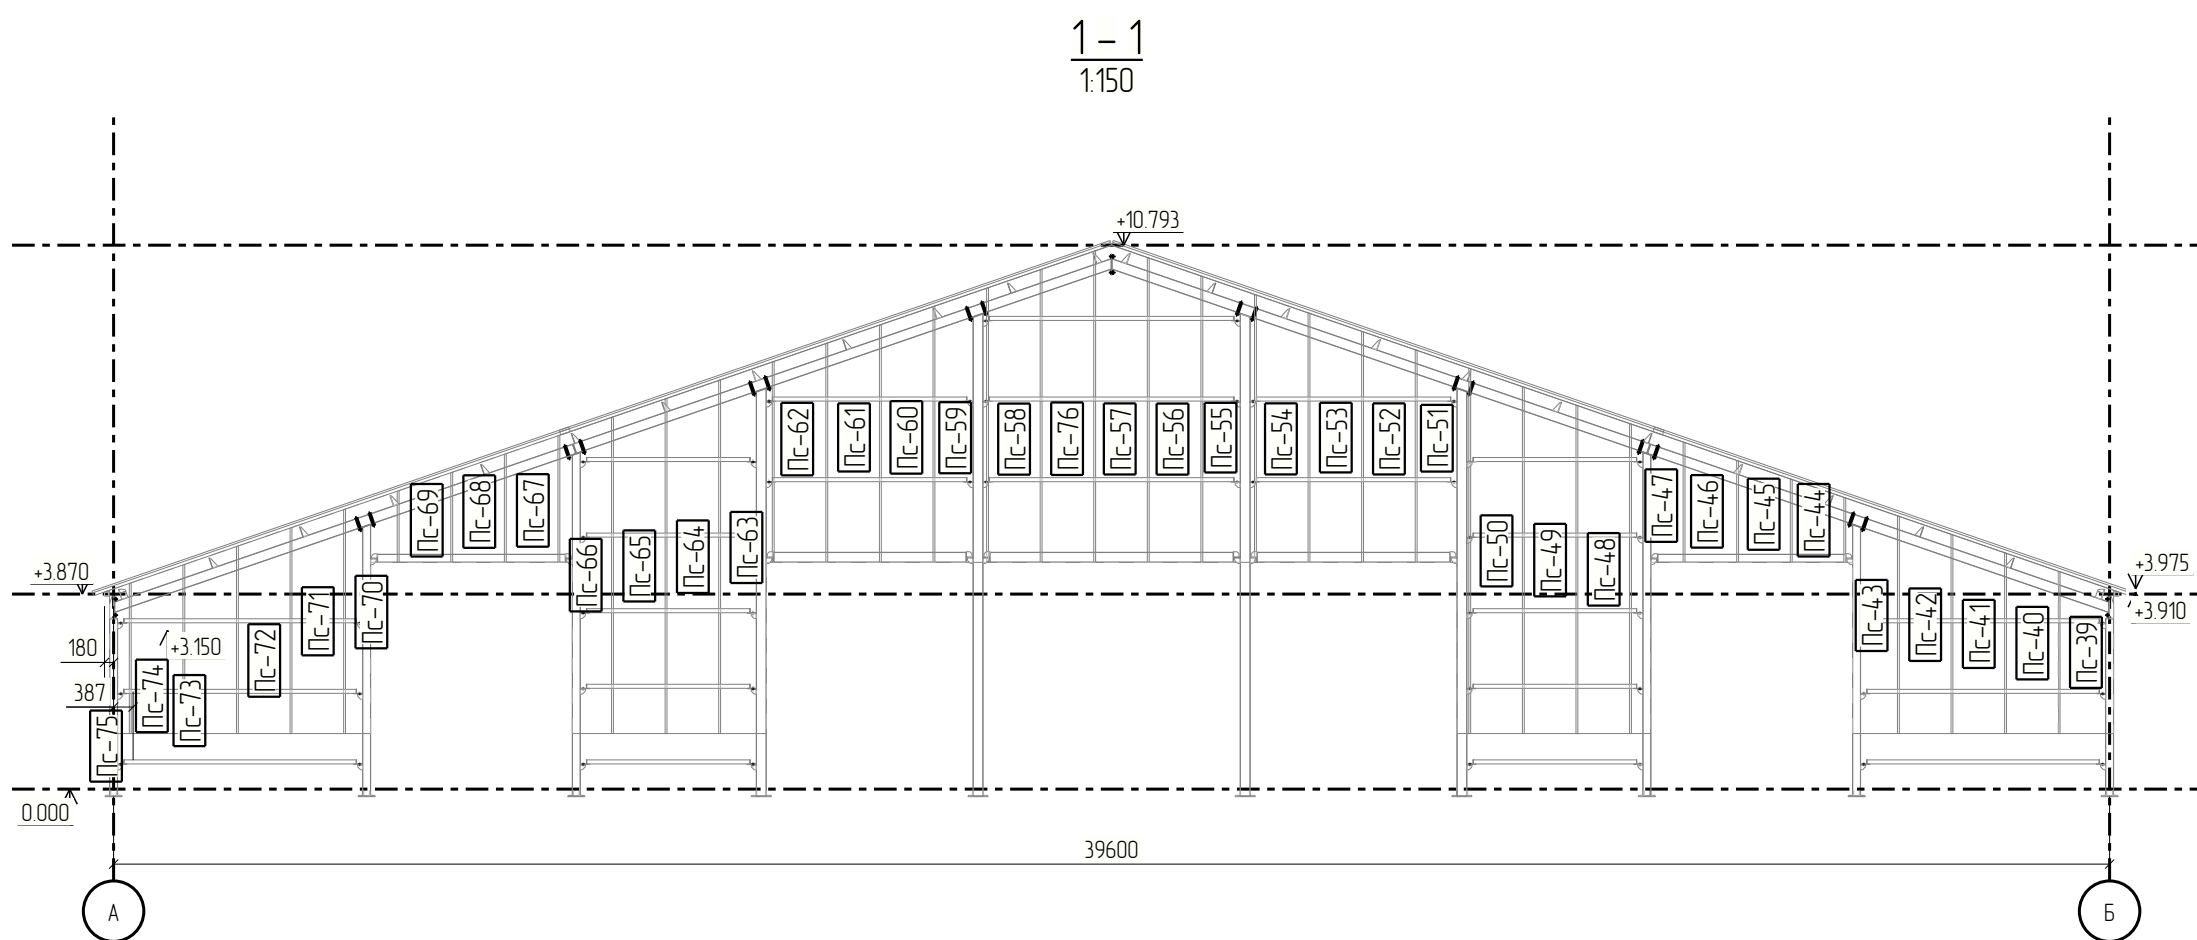

Всього довжина:	182.00	Загальна площа:	198.189
-----------------	--------	-----------------	---------

						136.2025-КМД				
						Навіс для телят з майданчиком для зберігання зноу за адресою: Житомирська область, Попільнянський район село Почуки, вулиця П'ята сотня, 54 А				
Зм.	Кіл.ч.	Арк.	№ док.	Підпис	Дата	Навіс для телят		Стадія	Аркуш	Аркушіб
Розробив			Фартушний					РД		
Перевірив			Дашевський							
ГП			Вороняк							
								ПП "РЕСТРО"		