


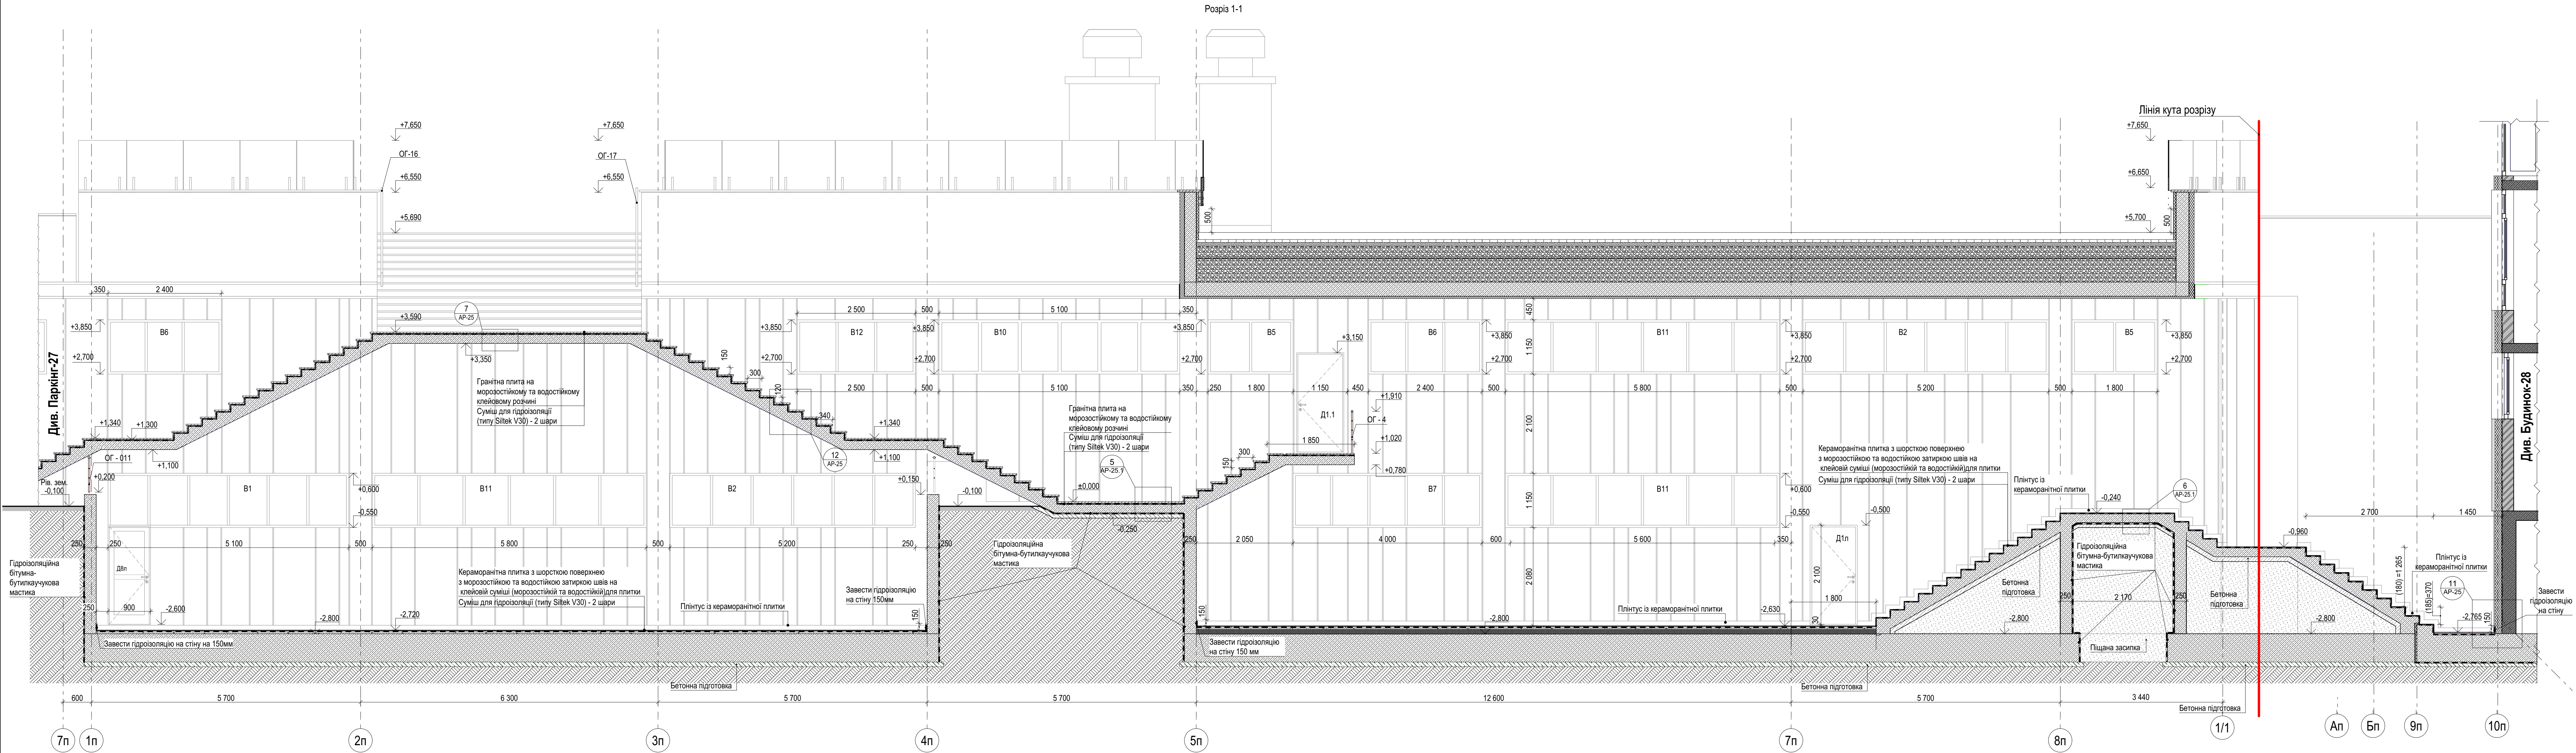


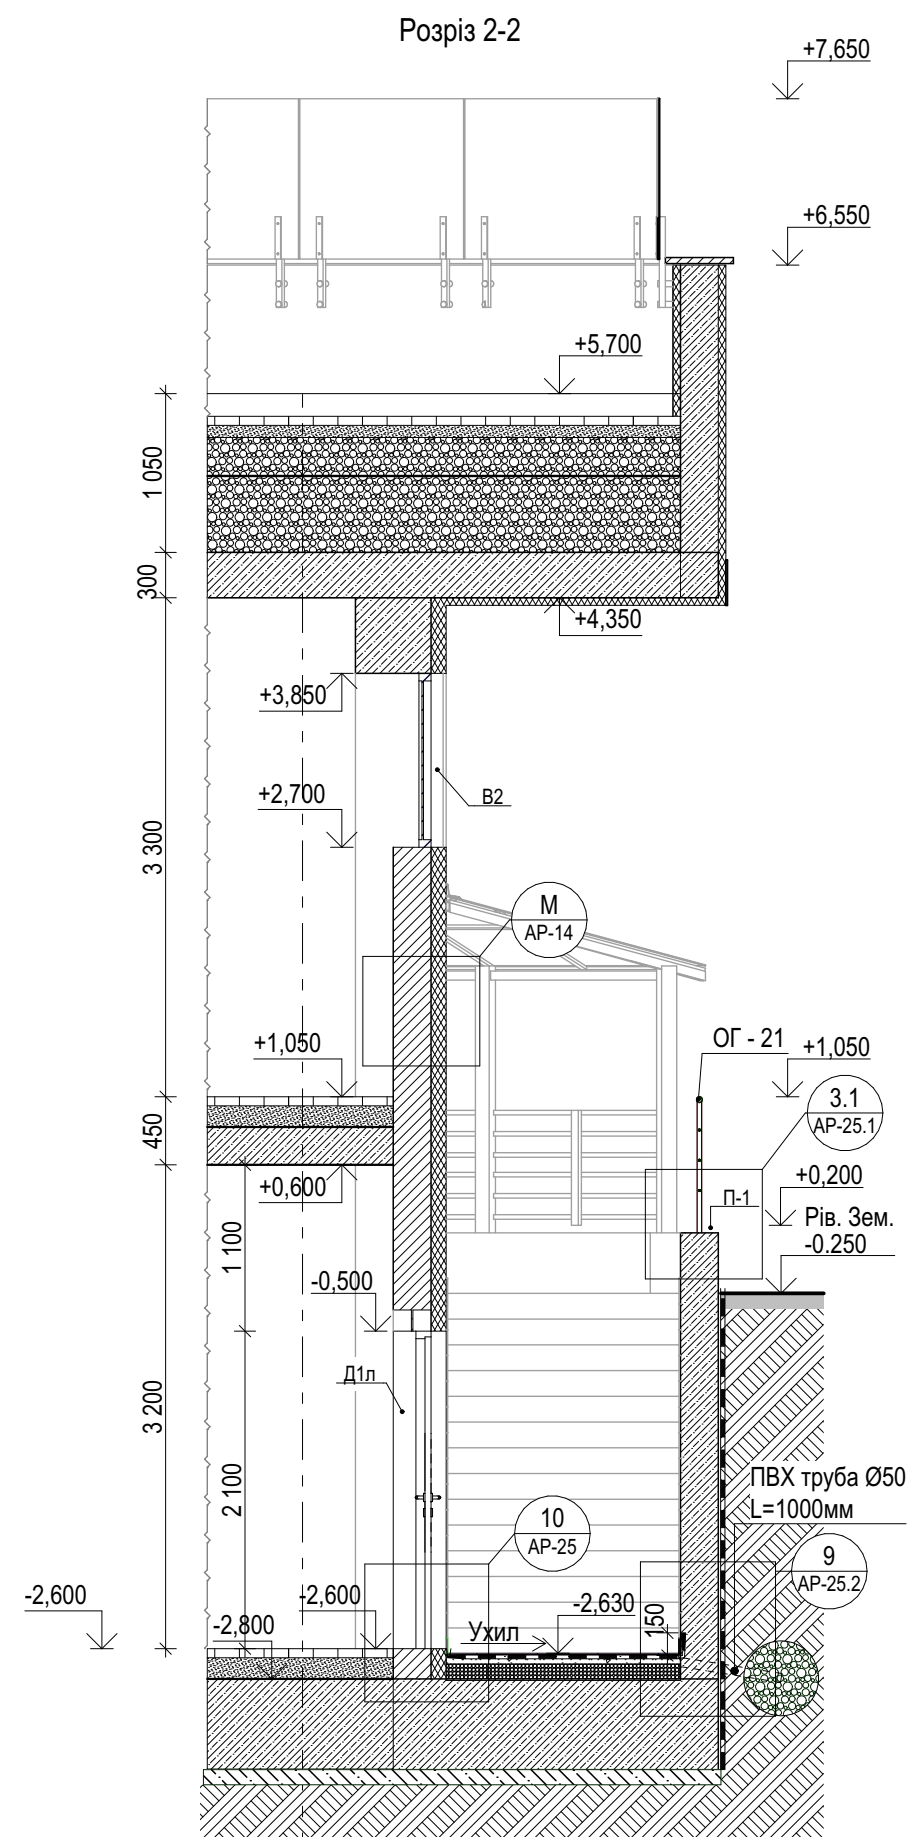

Фрагмент плану на відм. -2,800

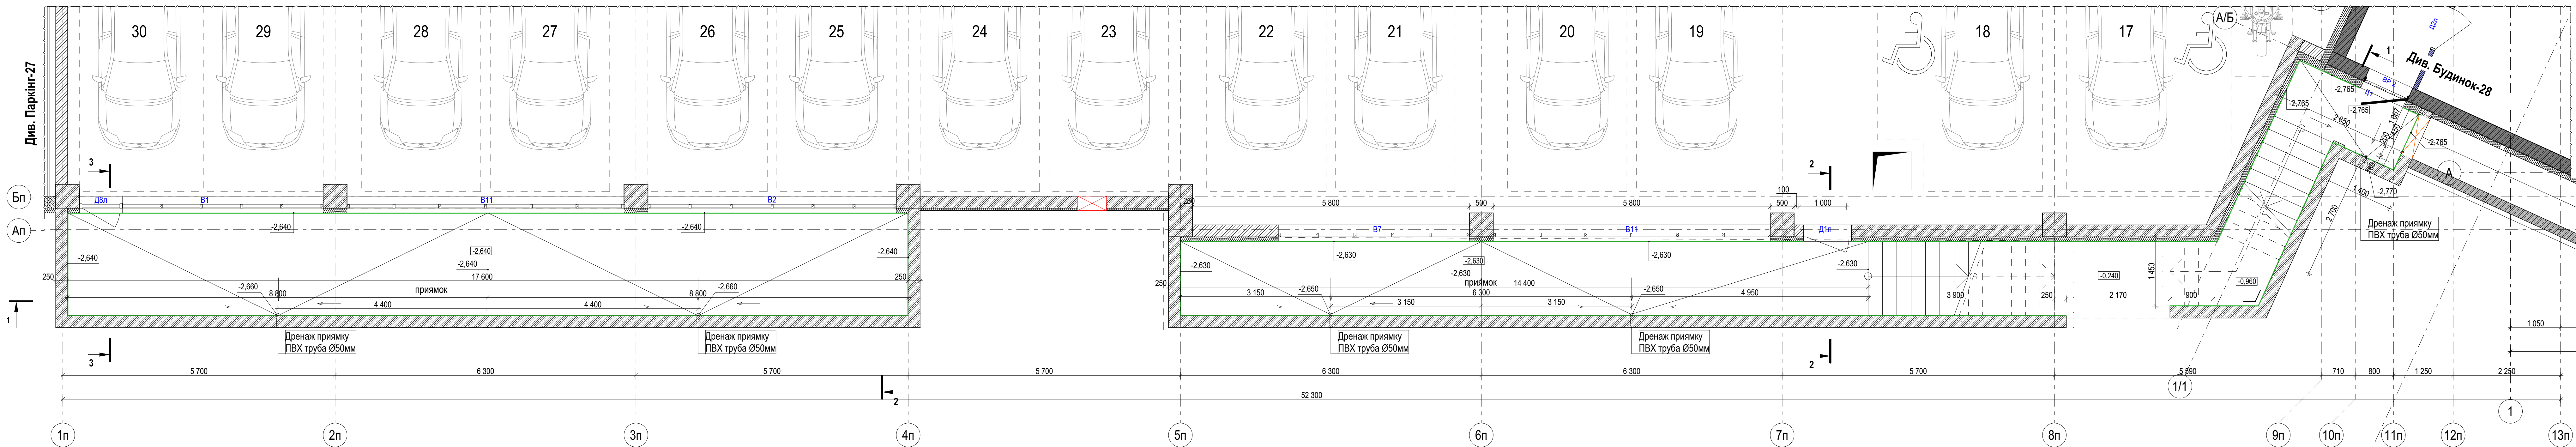

Розпіл 3-3

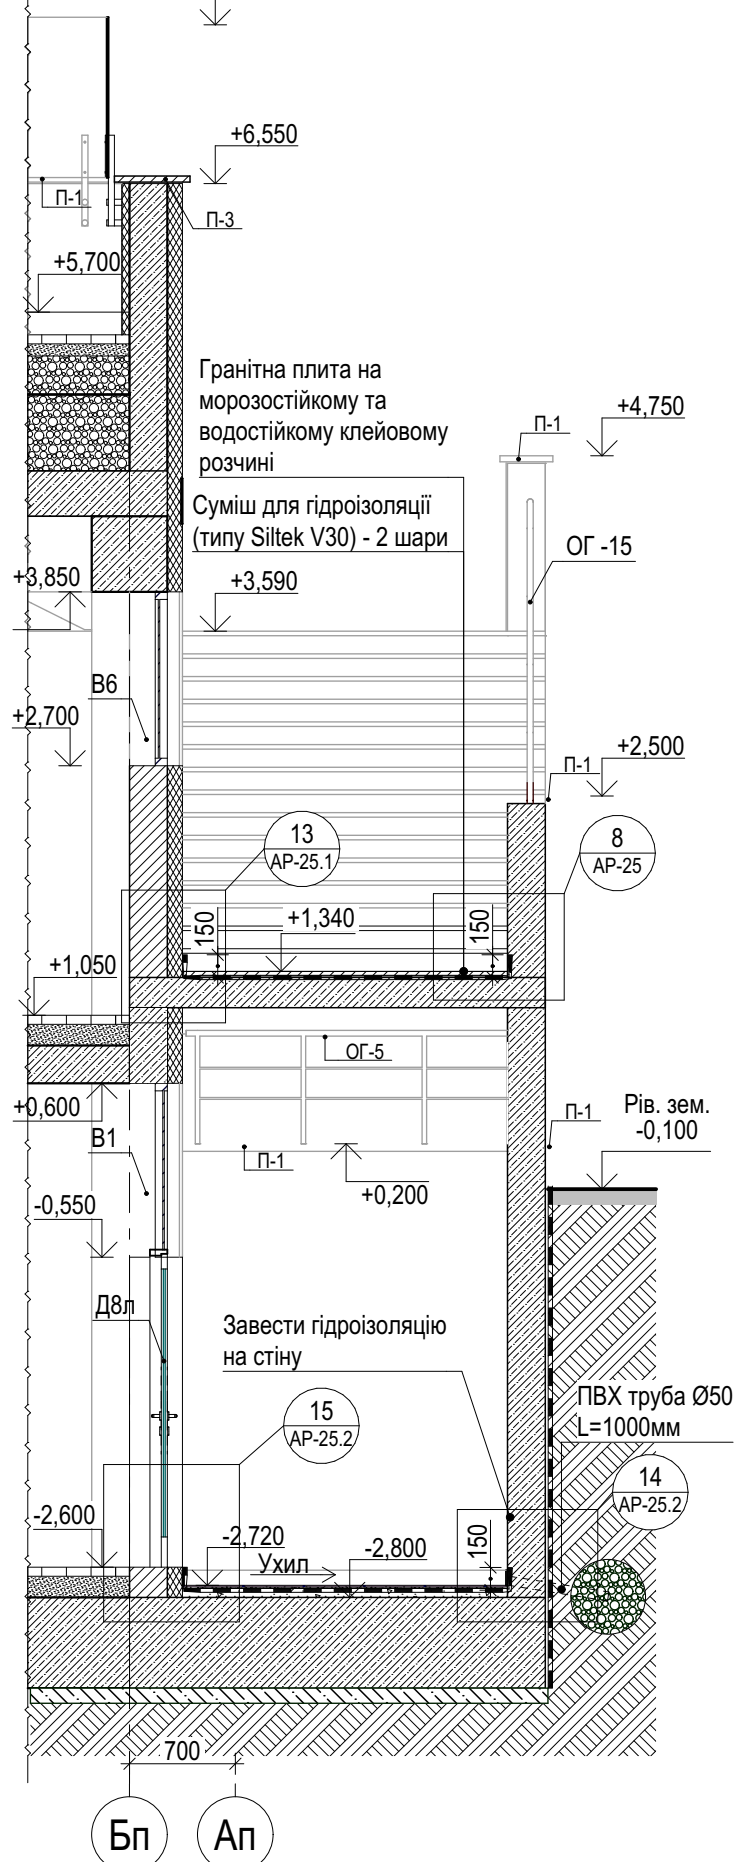

- Примітки:
- Загальні дані, див. АР-01.
 - Розглядати дані аркуш разом із муровальними планами, див. АР-03-04, маркувальними планами, див. АР-05-06, фасади, див. АР-15. Та розділом КБ.
 - За відносно поз. ±0,000 прийнято рівень чистої підлоги першого поверху будинку №28, що дорівнює абсолютній поз. 98,60.
 - Вузли О, М, див. АР-14. Вузли 7, 8, 10, 11, 12, див. АР-25. Вузли 9, 14, 15, див. АР-25.2.
 - Плани та схеми накріптя входу в підвальні приміщення в осях А/Б-1/1. Вузол А,Б,В,Г,Е. Розріз а-а, б-б, в-в, див. АР-29.
 - Усі зазначені виробники та марки матеріалів можуть бути замінені на аналогічні сертифіковані в Україні, за умови погодження з проєктувальником.
 - Деталі влаштування дренажних отворів у прийомах див. розділ КБ.
 - Перед початком роботи ознайомитися із технічними вказівками виробників по підготовці покриттів та використання матеріалів.
 - Усі роботи проводити згідно із вказівками виробників.

					ПБ-100-42а-АР			
2	-	Зам.		03.2024	Житлові будинки з об'єктами соціально-культурного призначення та підземними паркінгами по вул. Сагайдака, 101 в Дніпровському районі м. Києва (Коригування). У черга будівництва			
ЗМ	Кіпк.	Аркуш	№ Док.	Поліс	Житловий будинок № 28 з будівляно-прибудованим паркінгом №42а /Паркінг №42а/			
ГАП		Павлюков		29.03.24	Сталі	Аркуш		
ГП					Р	24		
Розроб	Юхім. Т.			29.03.24	Прийми у всіх АБ-1/1 1н-4н; 5н-12н та АБ-1/1			
Перевір	Павлік			29.03.24				
Норм. контр.								
					ТОВ "БК"Міськбудінвест" Проектне бюро			