



Погоджено:		
Зам. інв. №		
Підп. і дата		
Інв. № ор.		

Паркінг - 42

Паркінг - 42а

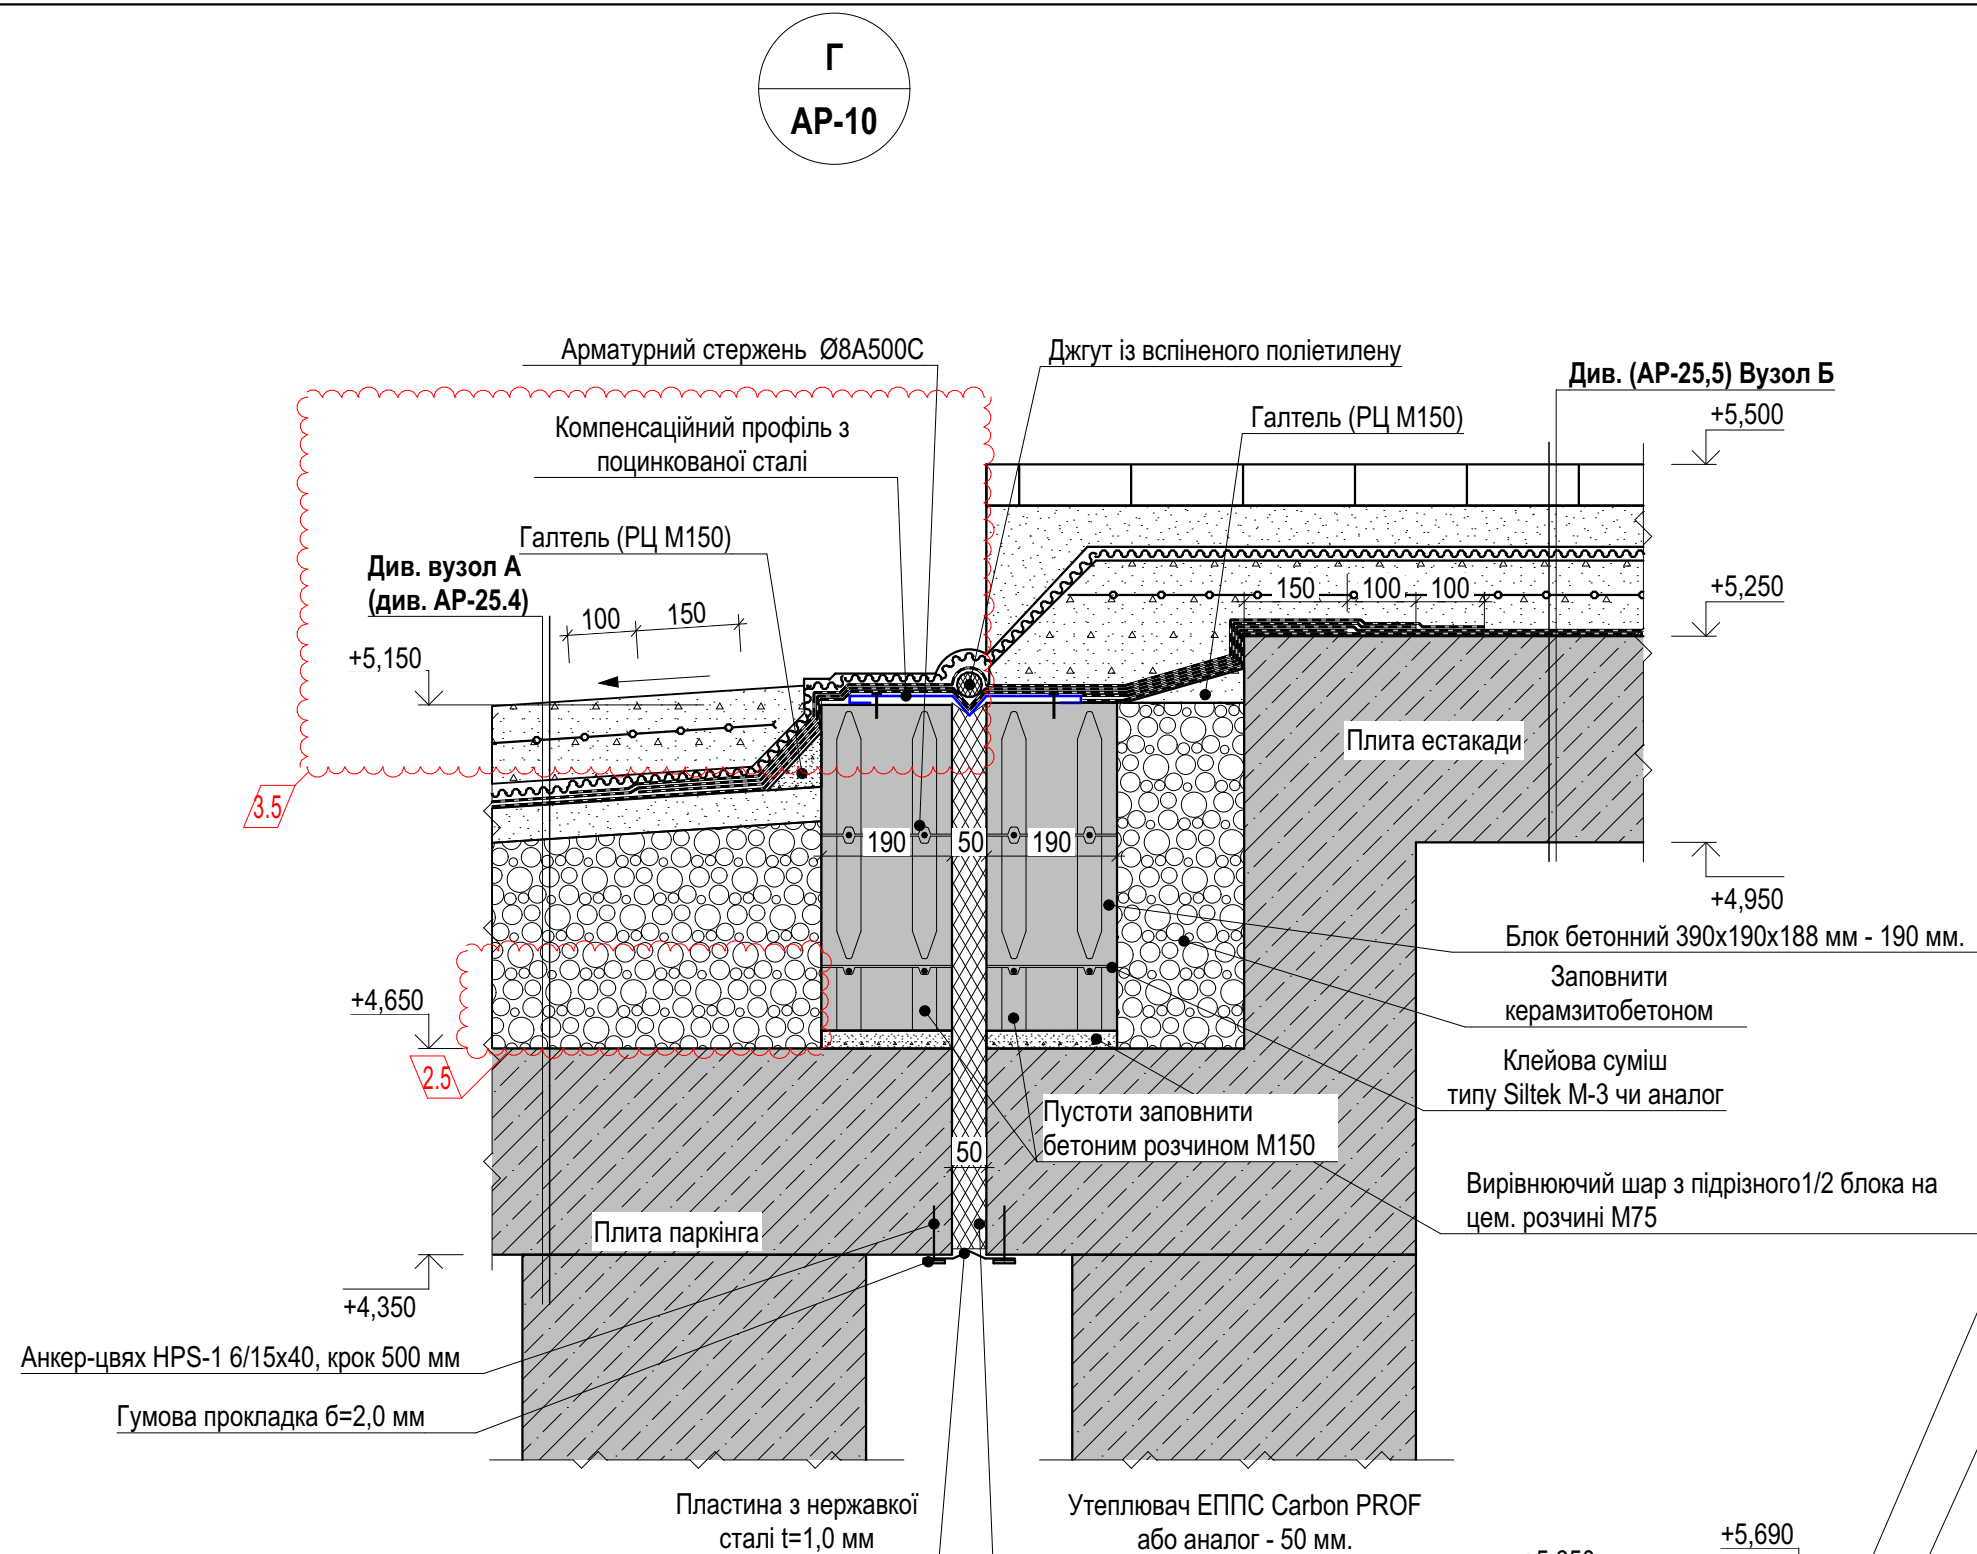

П-П
AP-06.1

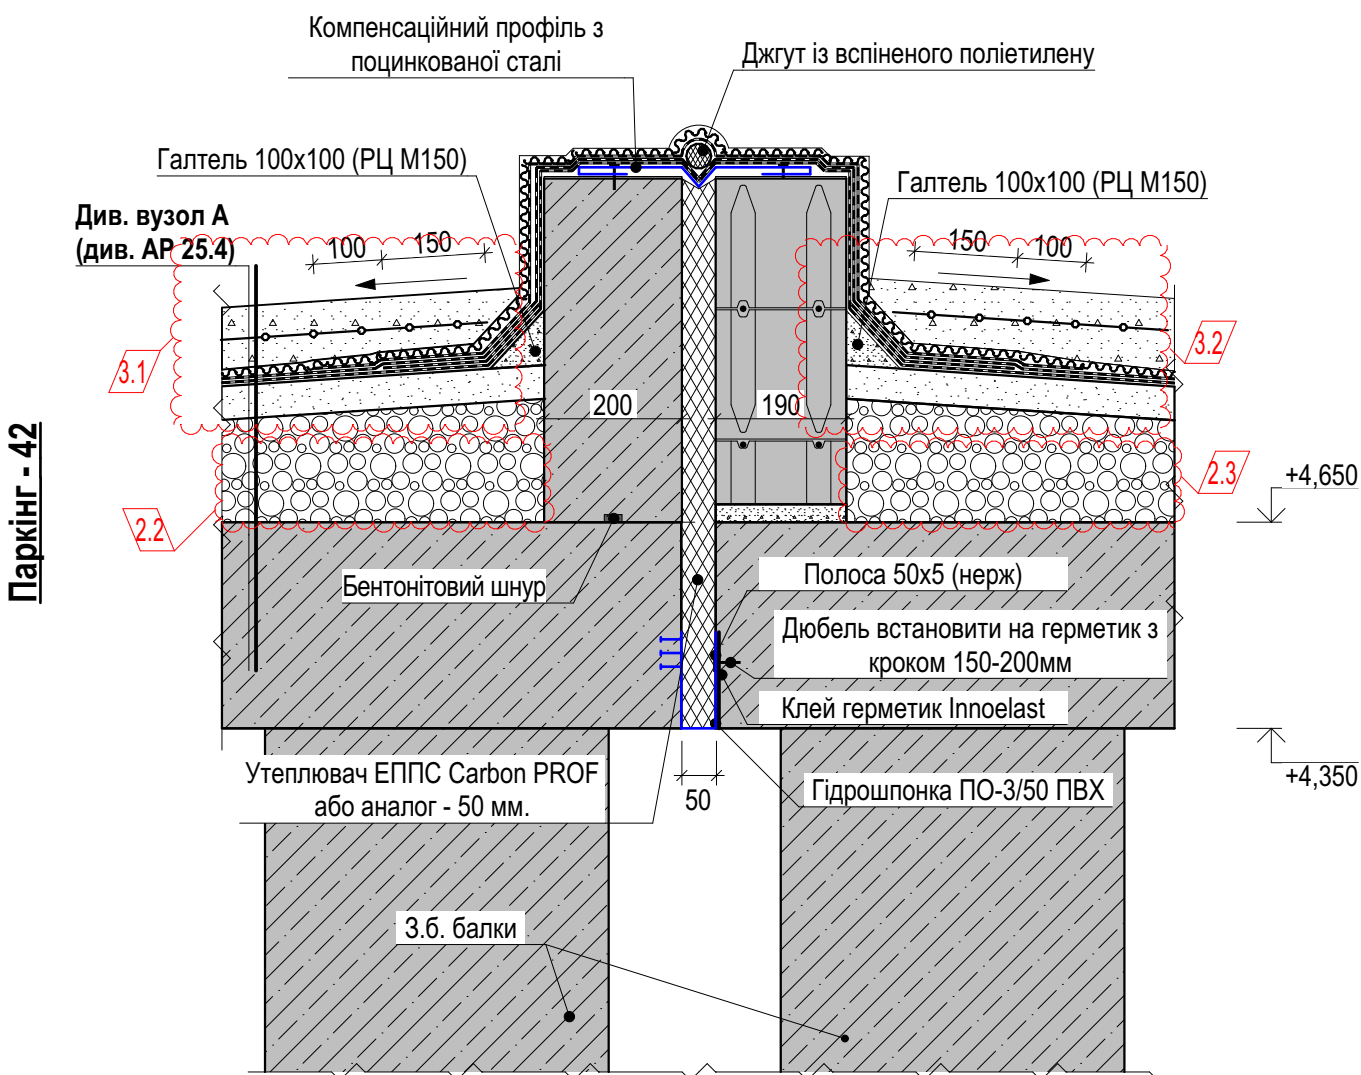


Примітки:


- Загальні дані, див. AP-01.
- Розглядати даний аркуш разом з планом стилобату на відм. +5,550 (AP-6.1) та розмірами 1-1...6-6 (AP-07...AP-10).
- Усі зазначені виробники та марки матеріалів можуть бути замінені на аналогічні сертифіковані в Україні, за умови погодження з проектувальником.
- Перед початком роботи ознайомитись із технічними вказівками виробників по підготовці покриттів та використання матеріалів.
- Усі роботи проводити згідно із вказівками фірм-виробників матеріалів.

А
AP-07

- Герметик мастика типу Ореол
Морозостійка плитка на клейовому розчині - 20 мм.
Цементно-піщана штукатурка по металевій сітці (зачести на горизонтальну поверхню) з чарункою 20x20x1 мм. - 10 мм.
- Морозостійка плитка на клейовому розчині - 20 мм.
 - Цементно-піщана стяжка М150 - 30мм.
 - Гідроізоляція обмазувальна Siltek V30 (або аналог) в 2 шари, завести на вертикальні поверхні на 300 мм.
 - 3.Б. плита перекриття - 200 мм.

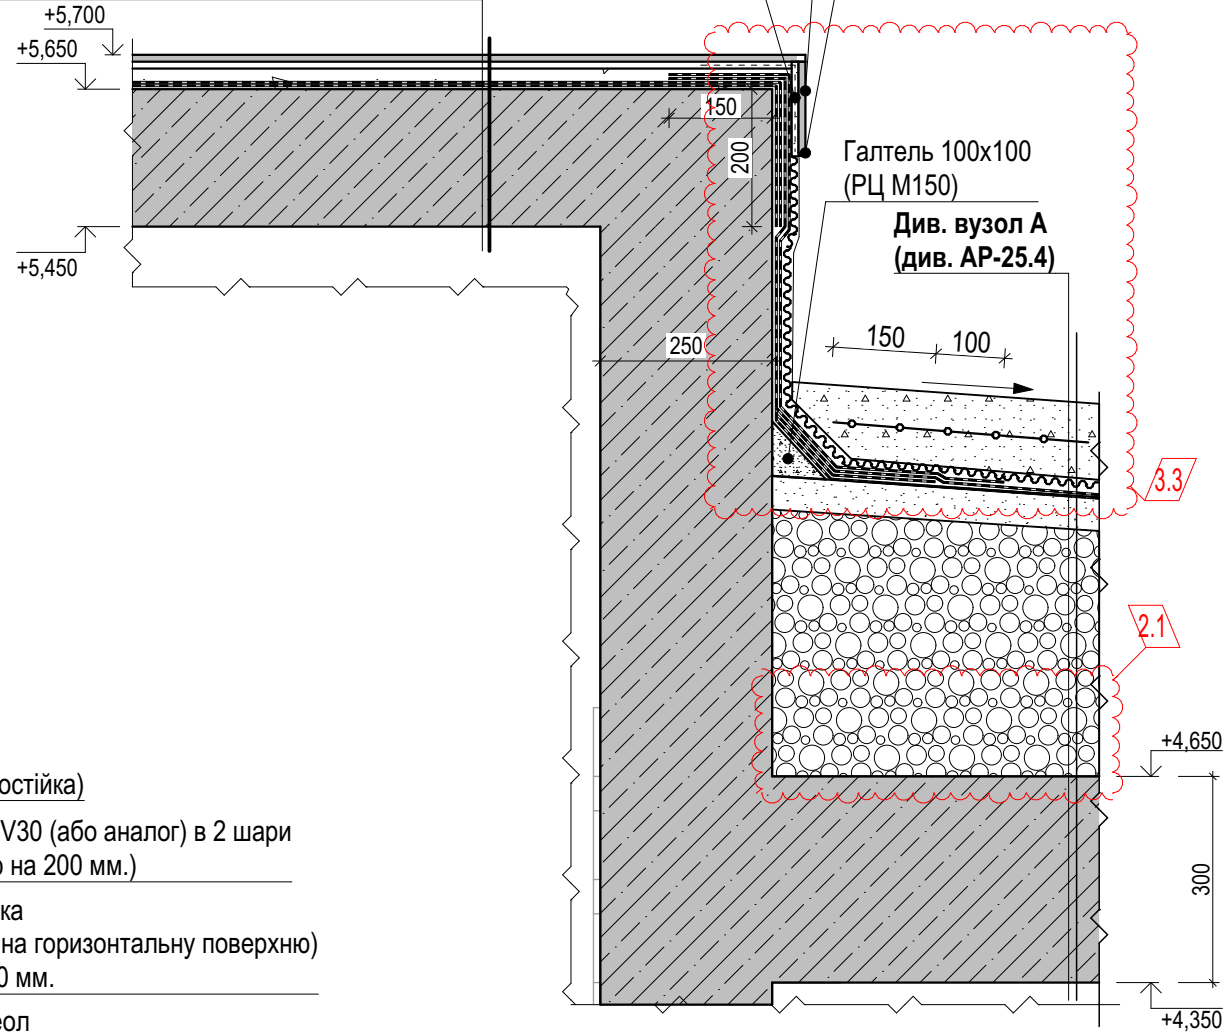


В
AP-08

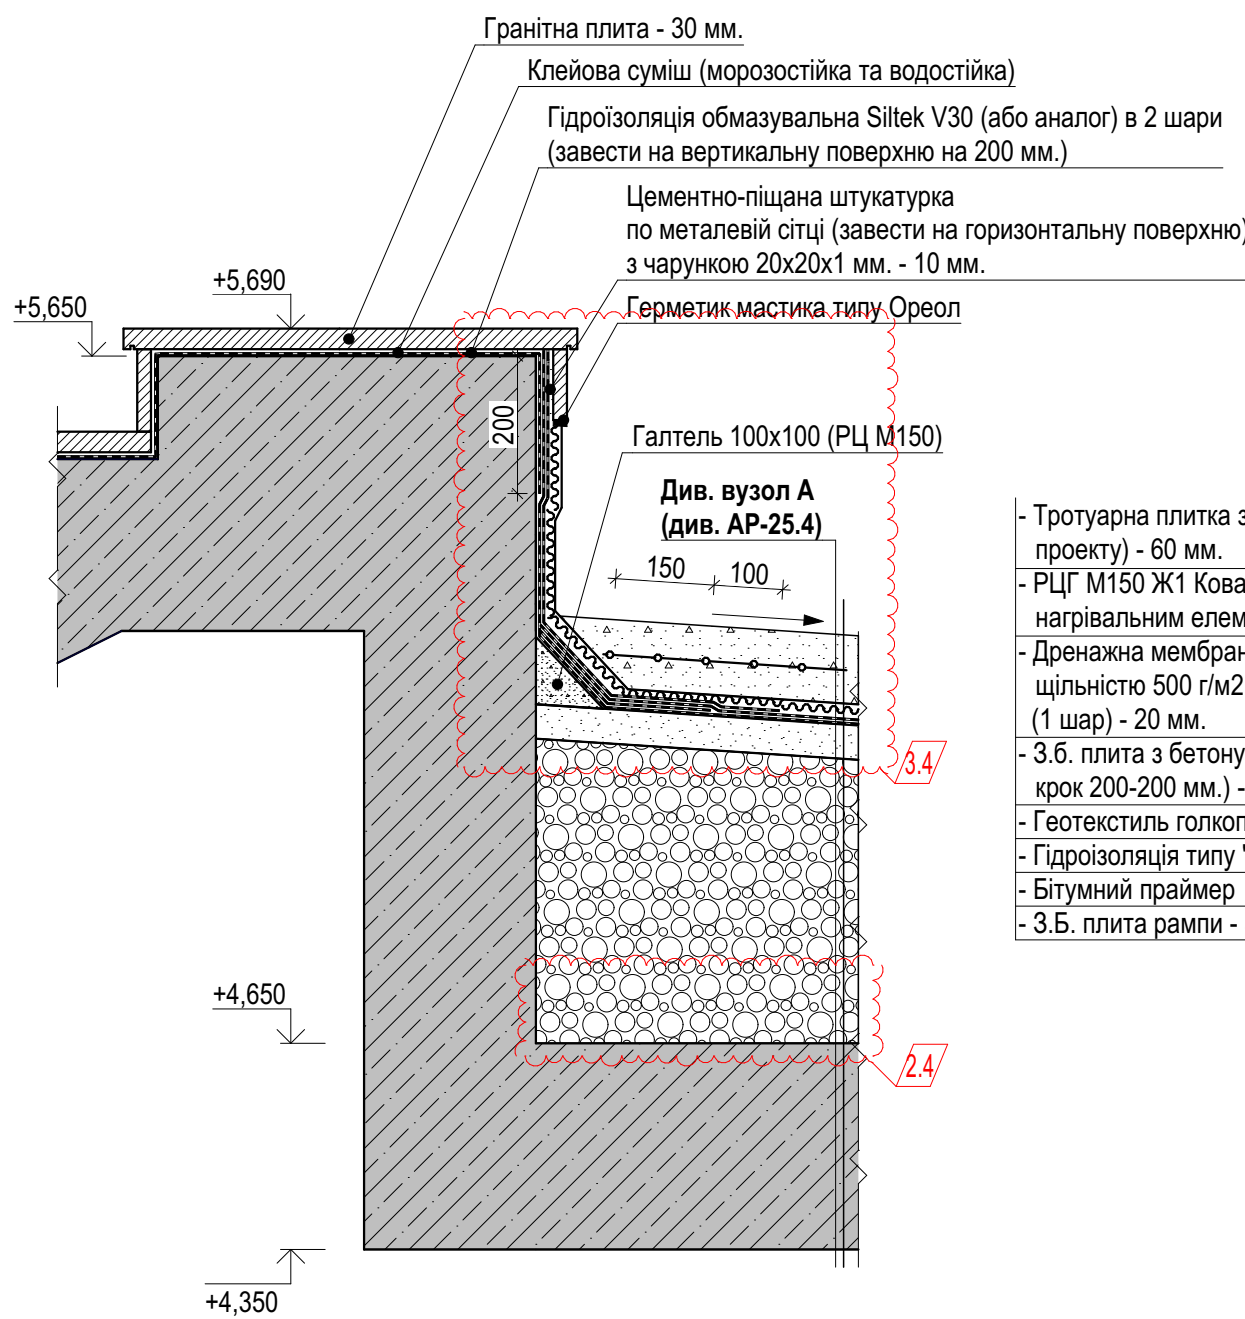

- Тротуарна плитка зміцнена (ФЕМ) (згідно дизайн проекту) - 60 мм.
- РЦГ М150 Ж1 Ковальська (гарцовка) з нагрівальним елементом по ухилу з - 60 мм.
- Дренажна мембрана з інтегрованим геотекстилем щільністю 500 г/м2 (1 шар) - 20 мм.
- 3.Б. плита з бетону кл. В20(С12/14) (Ø8А 500С, крок 200-200 мм.) - 100 мм.
- Геотекстиль голкопробивний 300 г/м2 - 1 шар
- Гідроізоляція типу "Техноеласт - ЕПП 4,0" - 2 шари
- Бітумний праймер
- 3.Б. плита рампи - 300 мм.

Б
AP-10

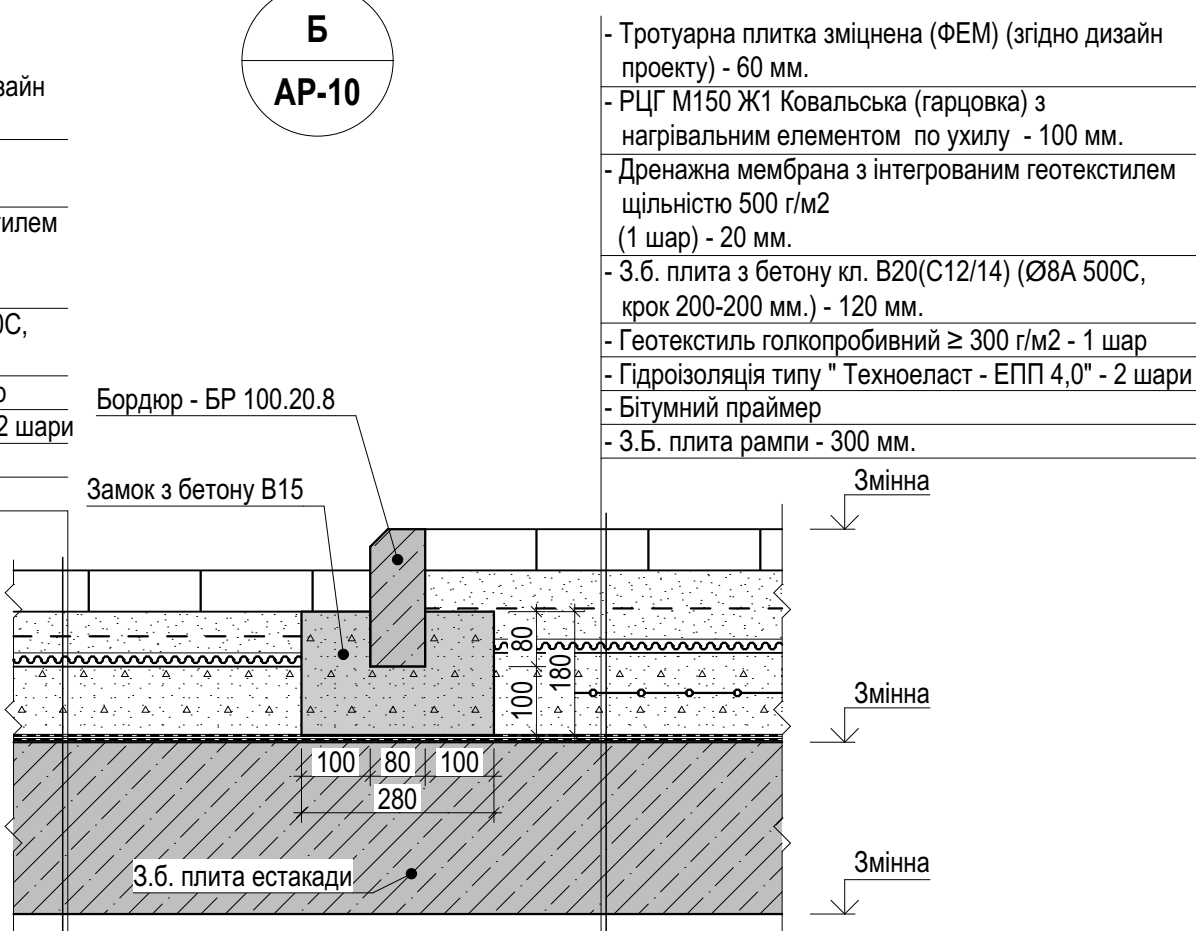

- Тротуарна плитка зміцнена (ФЕМ) (згідно дизайн проекту) - 60 мм.
- РЦГ М150 Ж1 Ковальська (гарцовка) з нагрівальним елементом по ухилу - 100 мм.
- Дренажна мембрана з інтегрованим геотекстилем щільністю 500 г/м2 (1 шар) - 20 мм.
- 3.Б. плита з бетону кл. В20(С12/14) (Ø8А 500С, крок 200-200 мм.) - 120 мм.
- Геотекстиль голкопробивний ≥ 300 г/м2 - 1 шар
- Гідроізоляція типу "Техноеласт - ЕПП 4,0" - 2 шари
- Бітумний праймер
- 3.Б. плита рампи - 300 мм.

						ПБ-100-42а-АР			
3	5	Зам.	22-25		03.2025	Житлові будинки з об'єктами соціально-культурного призначення та підземними паркінгами по вул. Сагайдака, 101 в Дніпровському районі м. Києва (Коригування. V черга будівництва)			
2	5	Зам.			11.2024				
1	-	Зам.			10.2024				
Зм.	Кільк.	Аркуш	№ Док.	Підпис	Дата	Житловий будинок № 28 з вбудовано-прибудованим паркінгом №42а /Паркінг №42а/			
ГАП		Павлюков			29.03.24	Стадія	Аркуш	Аркушів	
ГІП		Павлюкова				Р	25.5		
Розробив		Ющик Т.			29.03.24	Вузли А; Б; В; Г			
Перевірив		Єфіменко Є.			29.03.24				
Норм.контр.									
						ТОВ"БК"Міськбудінвест" Проектне бюро			