
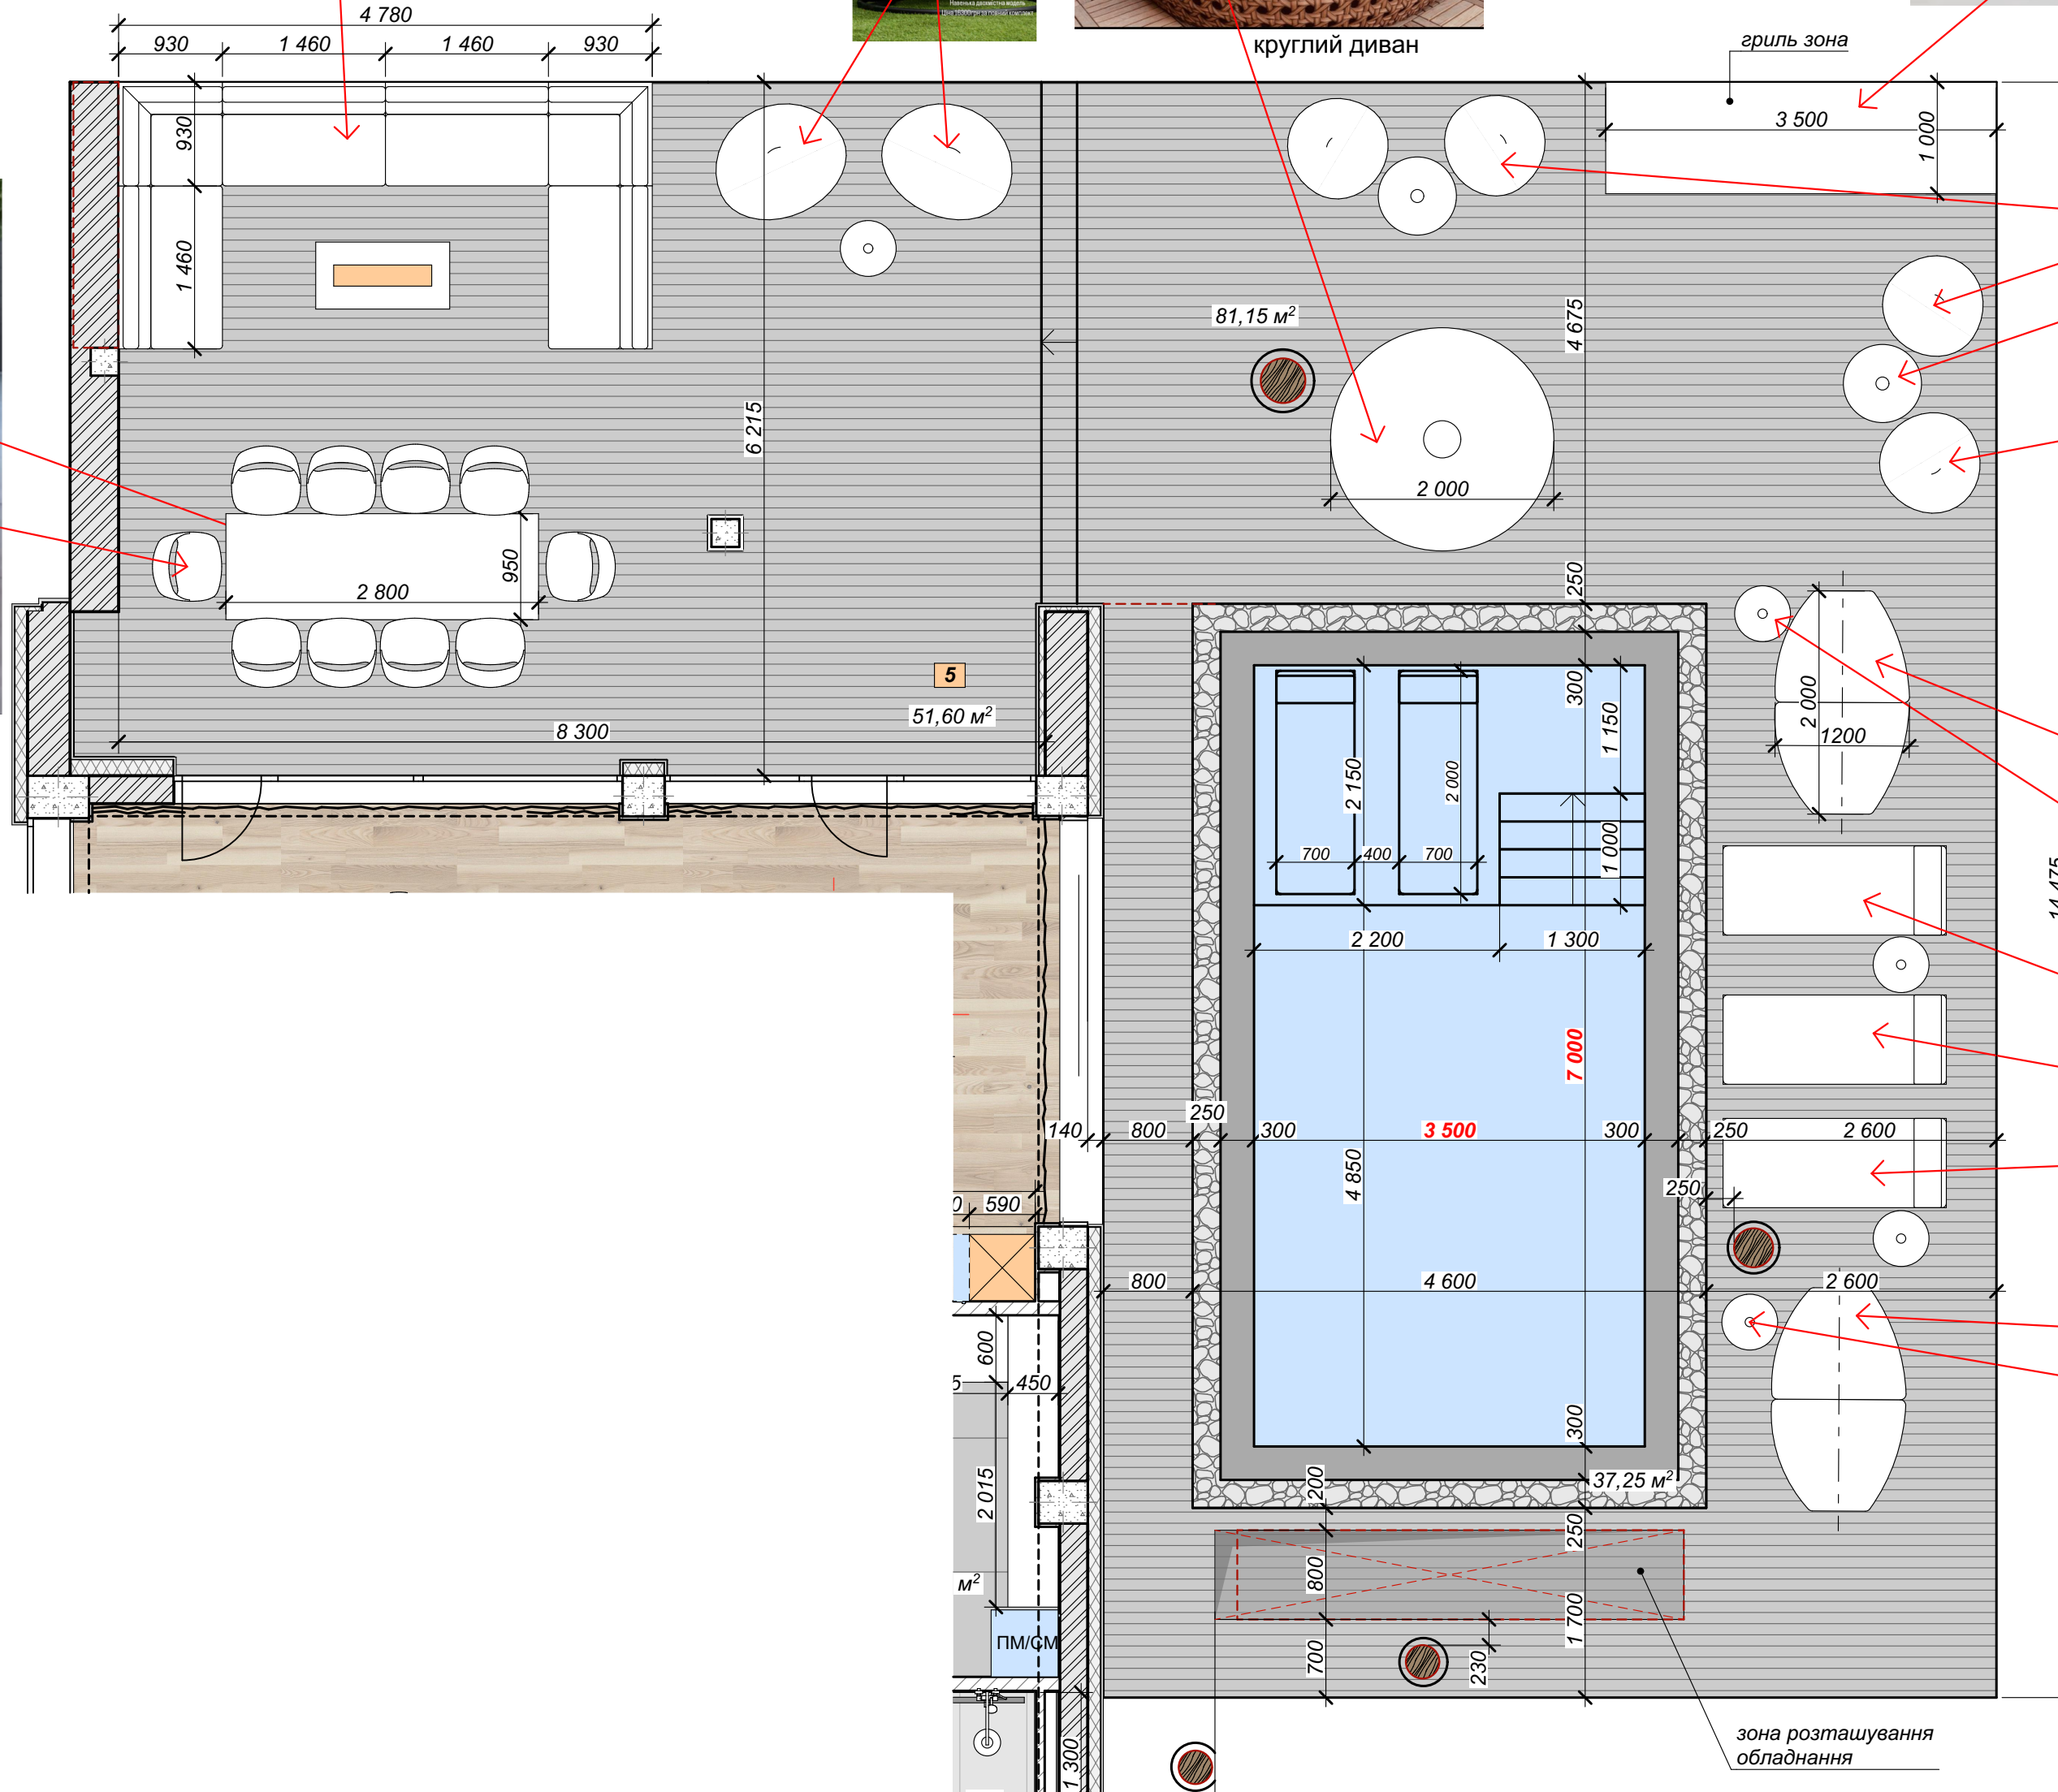
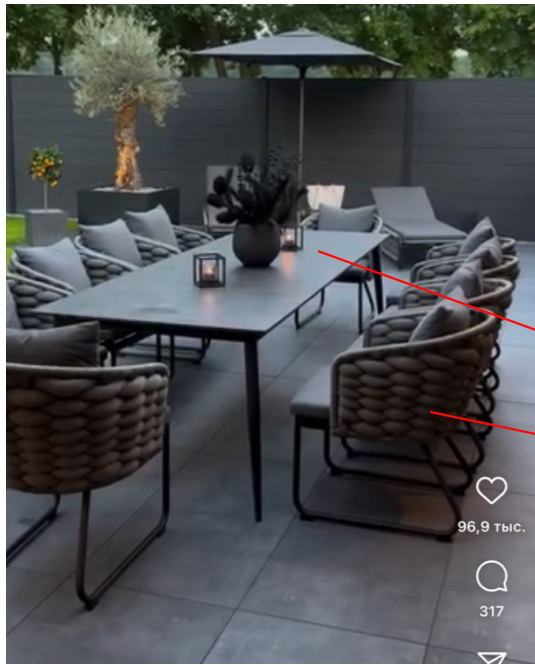


План розміщення меблів. Тераса та зона басейну

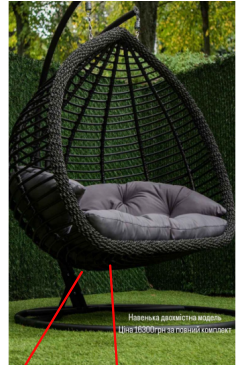

				Резиденція в котеджному містечку "Goodwill residence", с.Піщанка		
Розробив	Дорошенко ОВ			План розміщення меблів. Тераса та зона басейну	Аркуш	Аркуші