




ЕКСПЛІКАЦІЯ:

- | | |
|-------------|----------|
| 1. Коридор | 7,95 м² |
| 2. Комора | 2,28 м² |
| 3. Санвузол | 4,93 м² |
| 4. Спальня1 | 11,89 м² |
| 5. Спальня2 | 12,20 м² |
| 6. Лоджія | 3,48 м² |
| 6. Студія | 16,55 м² |

Загальна площа квартири
59,28 м²


УМОВНІ ПОЗНАЧЕННЯ:

- ☒ вентиляційний канал
- каналізаційний стояк
- ▬ існуючий радіатор


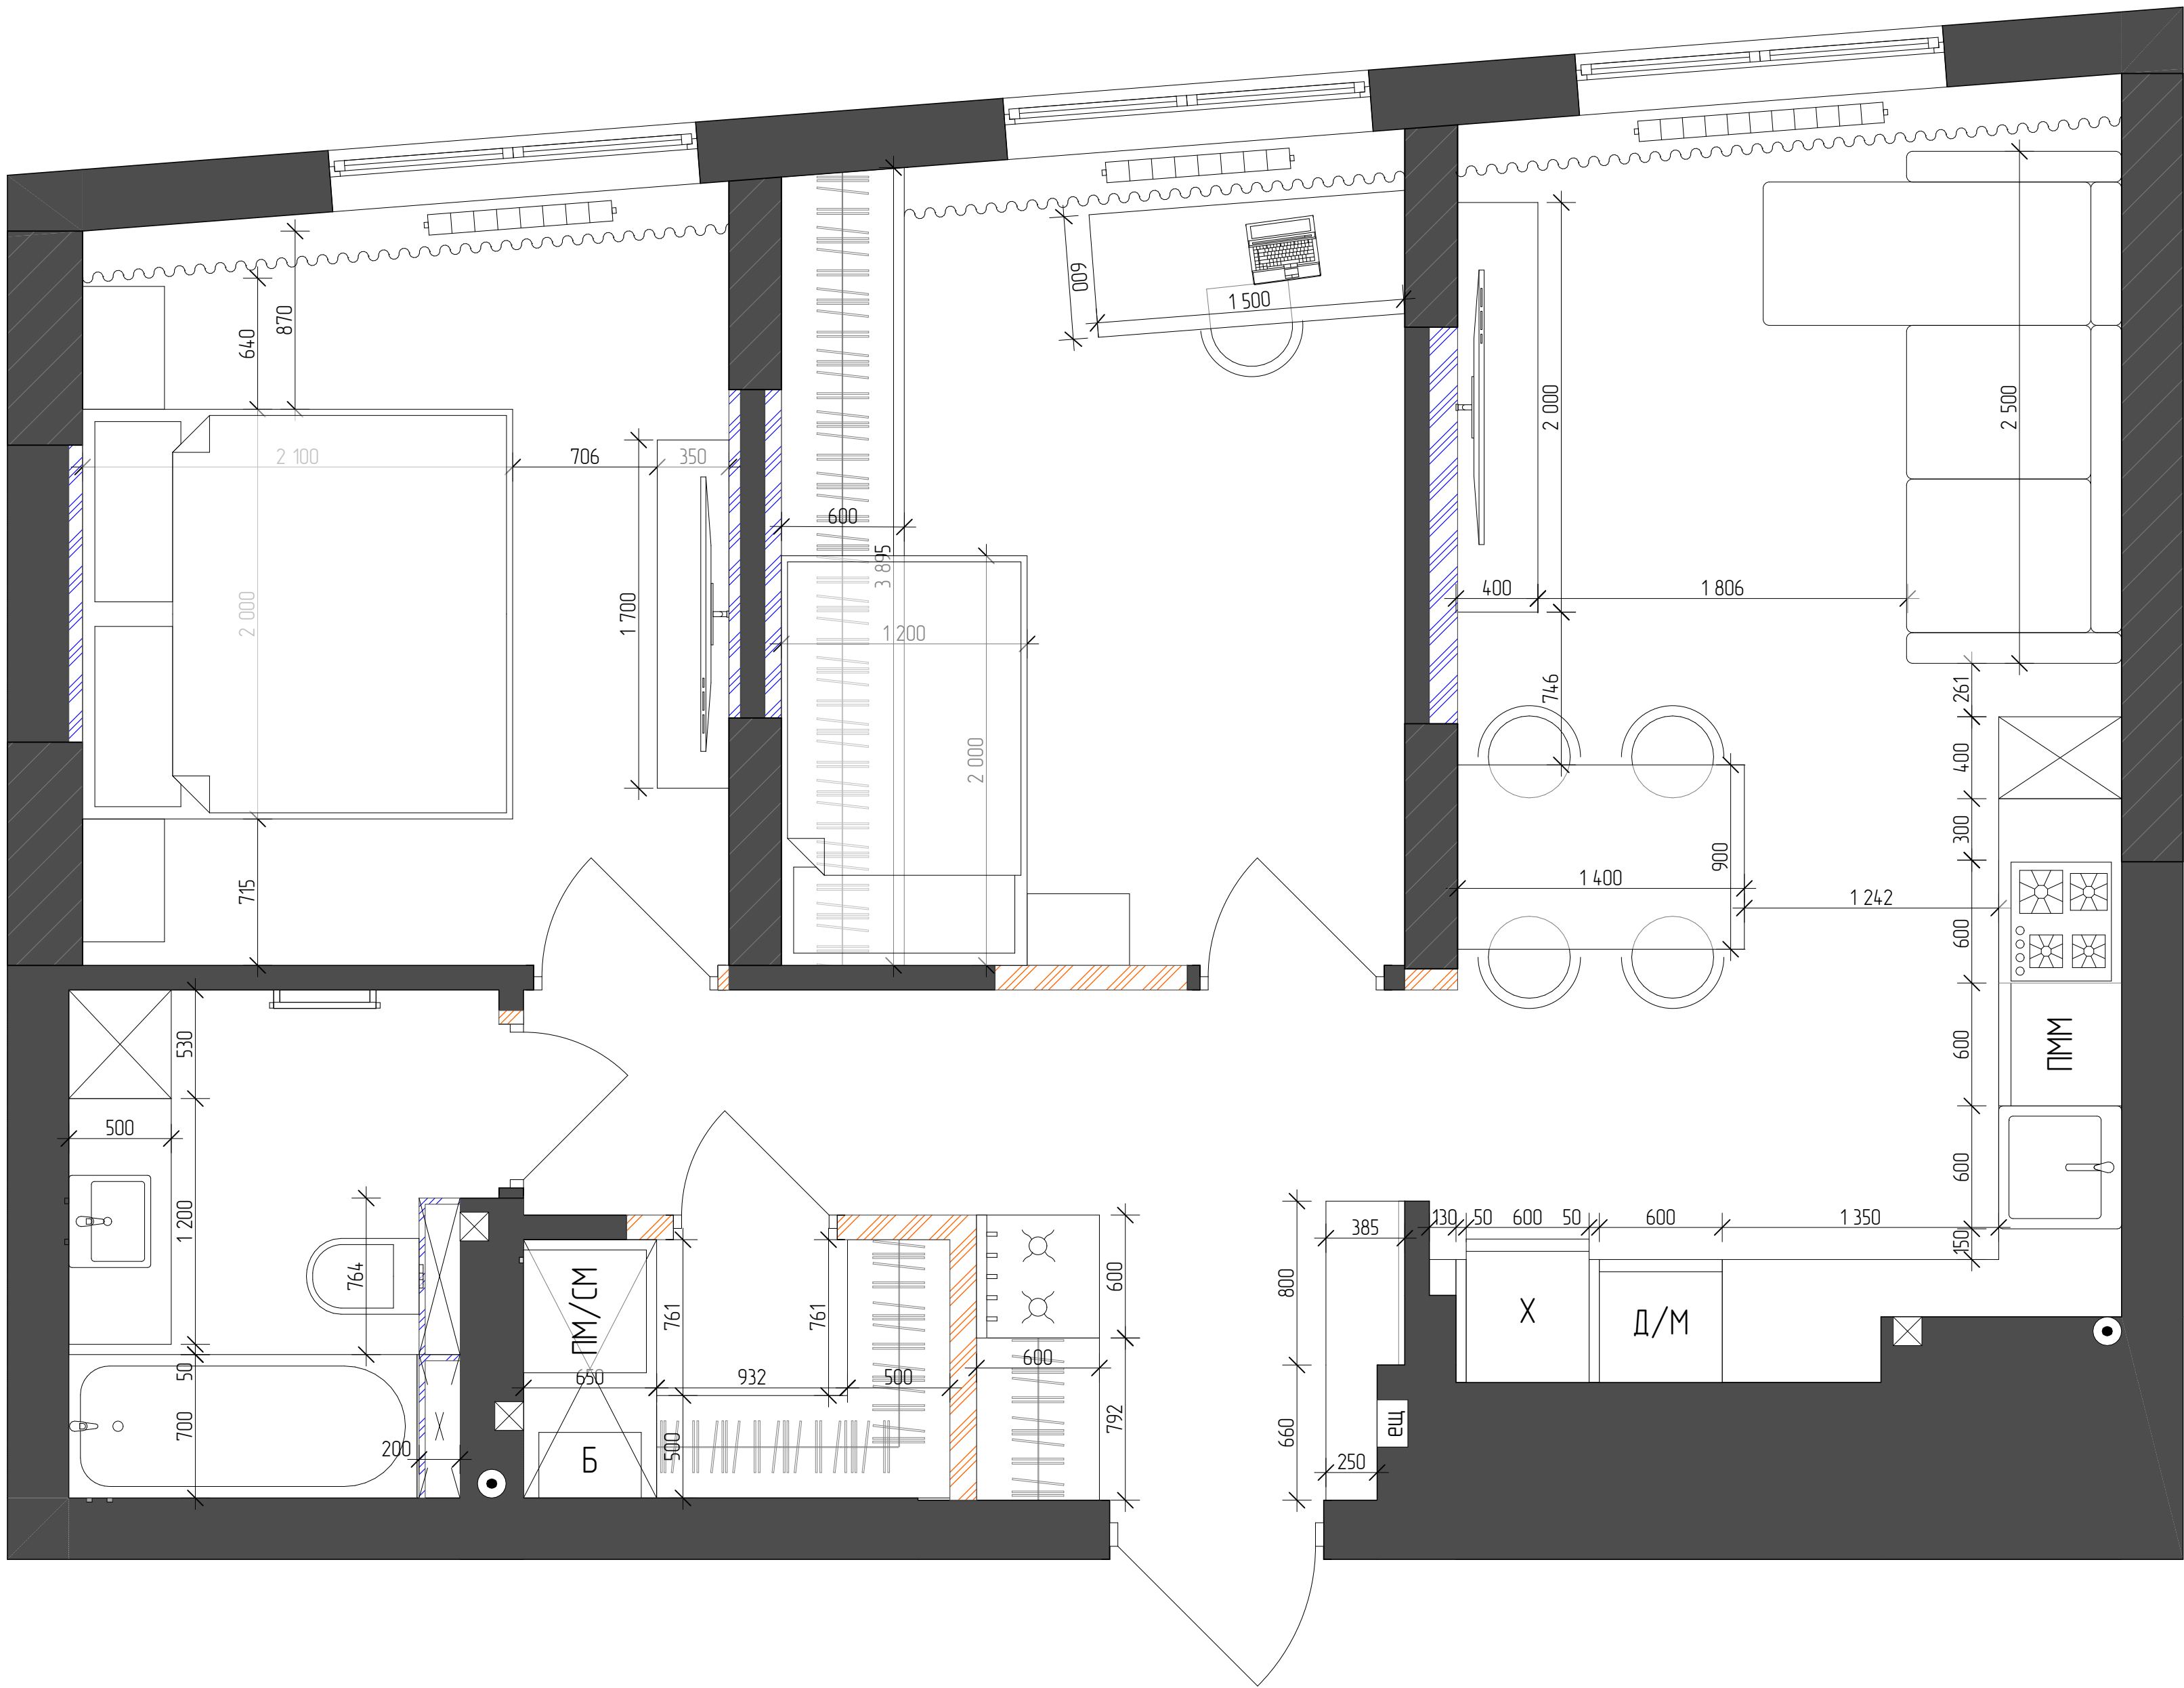


УМОВНІ ПОЗНАЧЕННЯ:

- демонтаж конструкції
- /// монтаж конструкції
- /// монтаж конструкції з гіпсокартону
- Д духовка піч
- М мікрохвильова піч
- Х холодильник
- ПММ посудомийна машина
- П/М пральна машина
- С/М сушильна машина
- Б бойлер

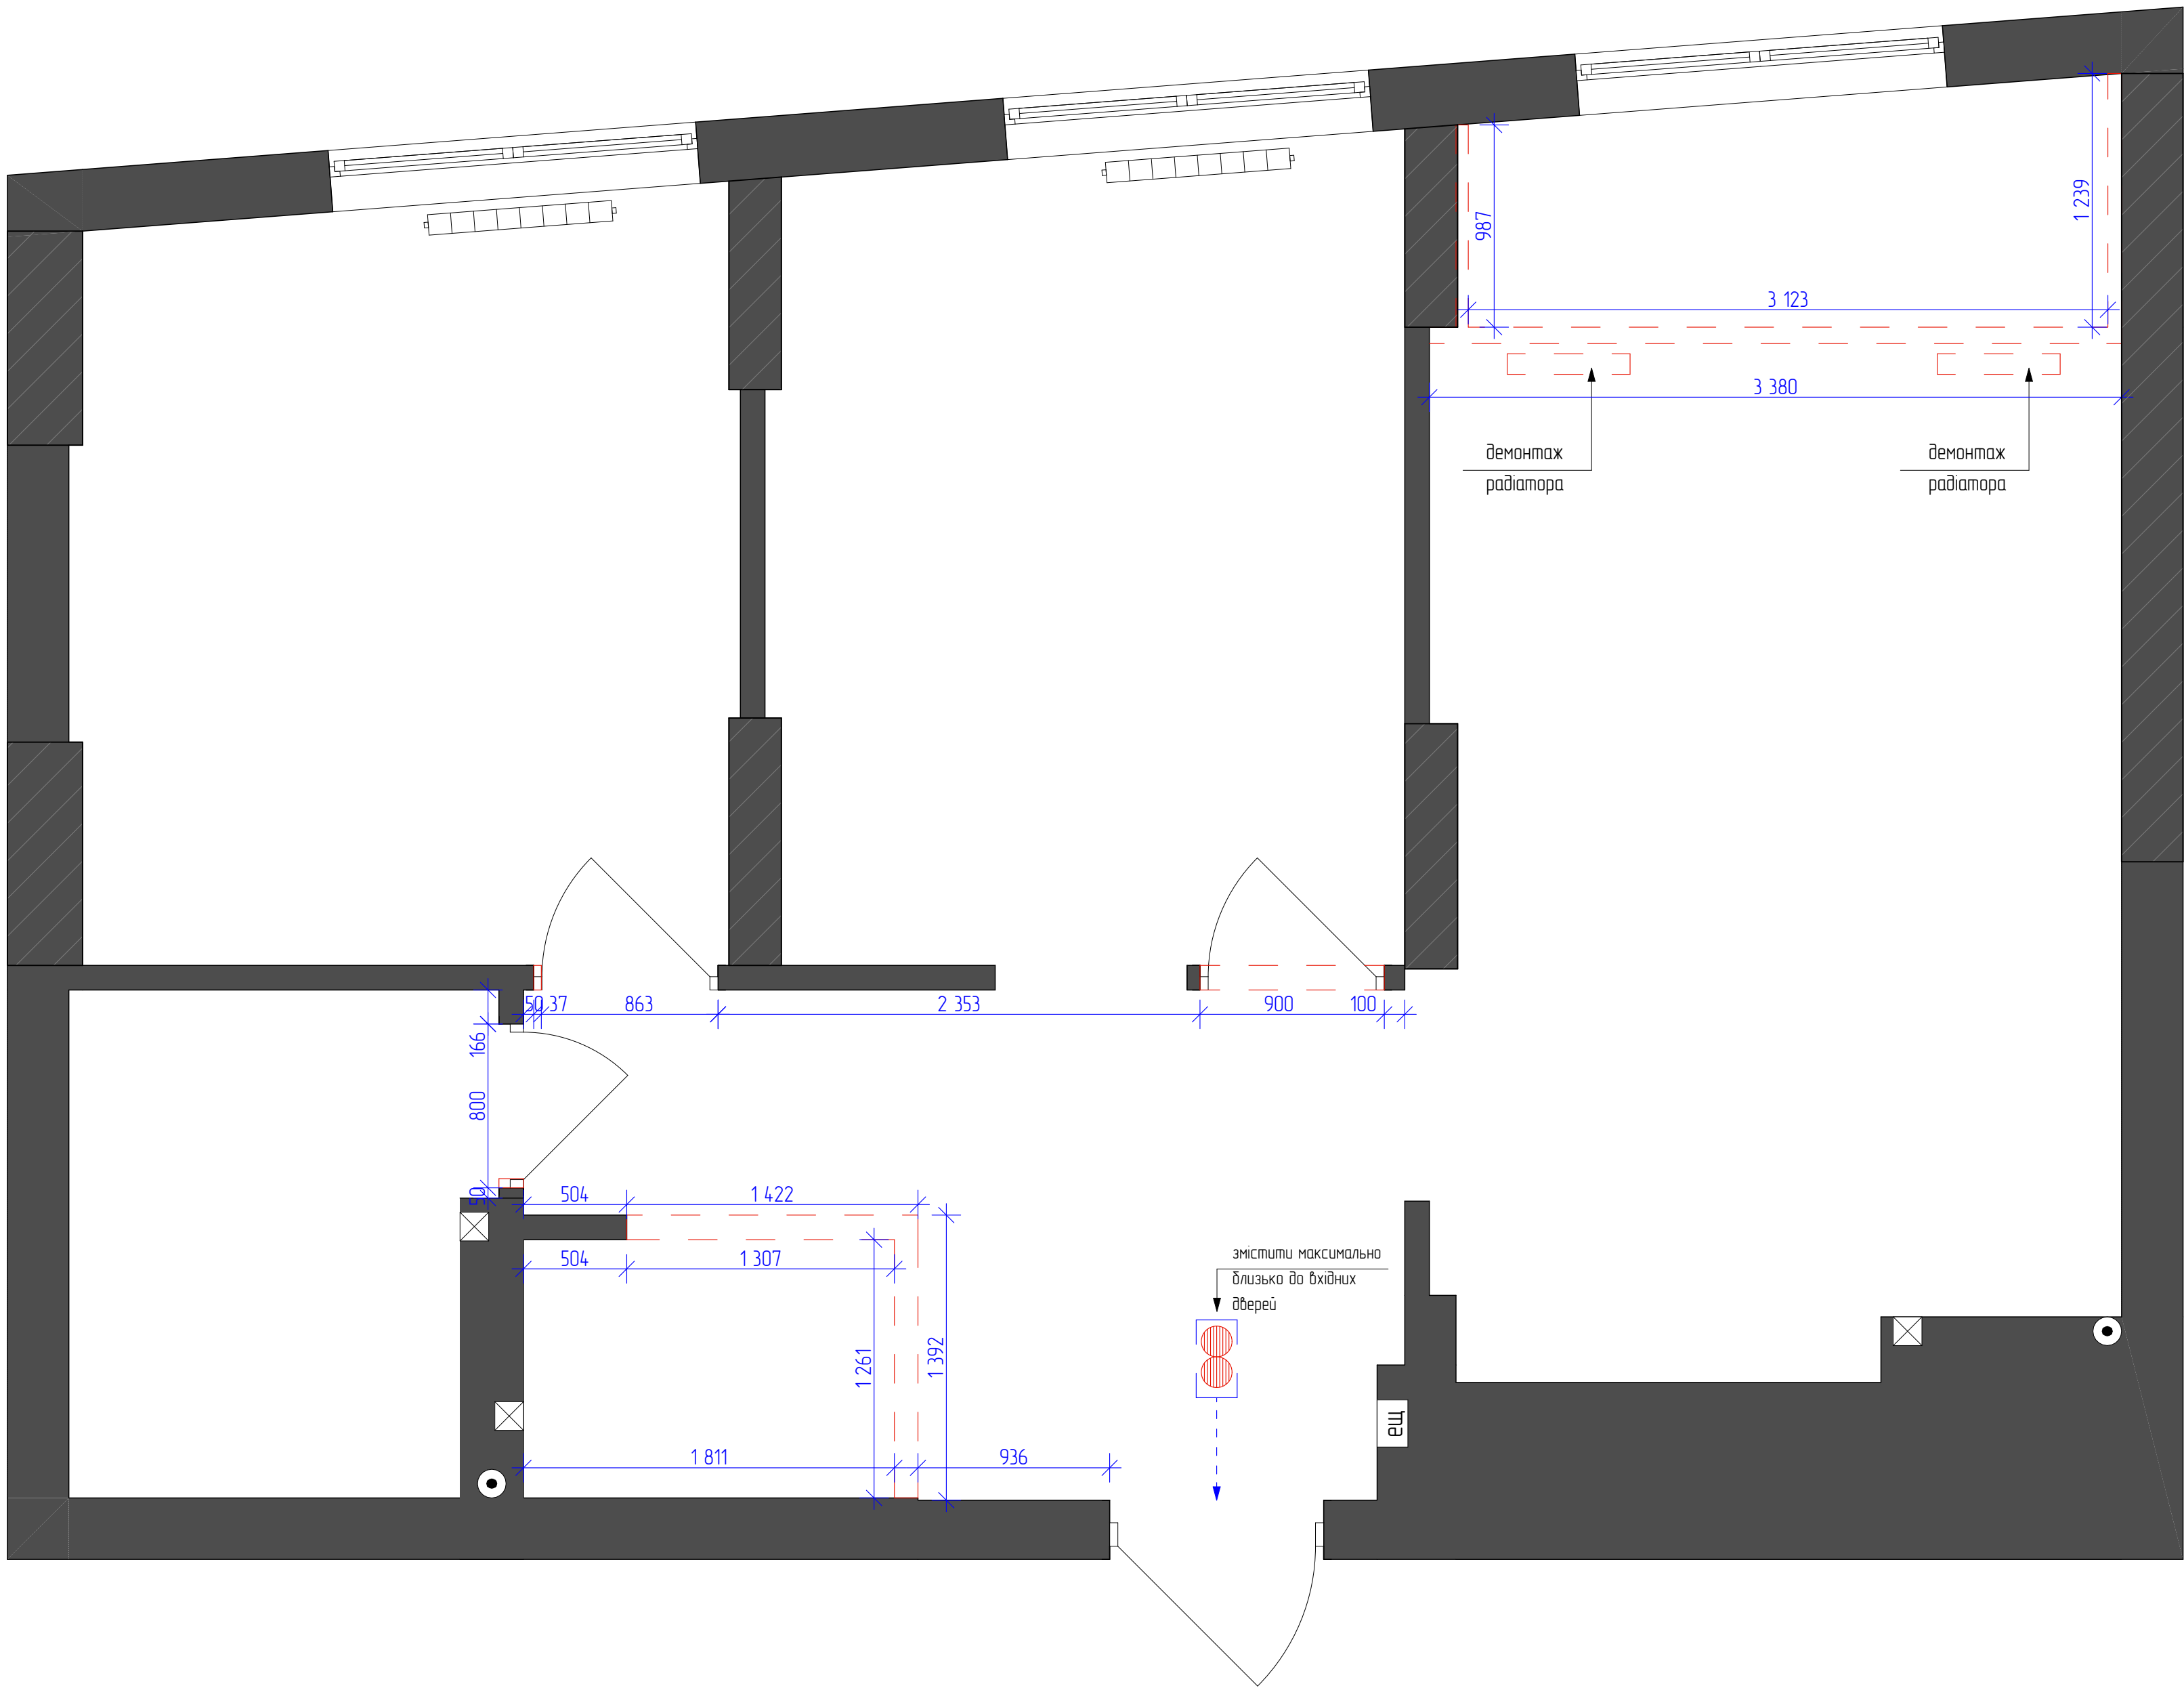


УМОВНІ ПОЗНАЧЕННЯ:
----- перегородки, що демонтуються

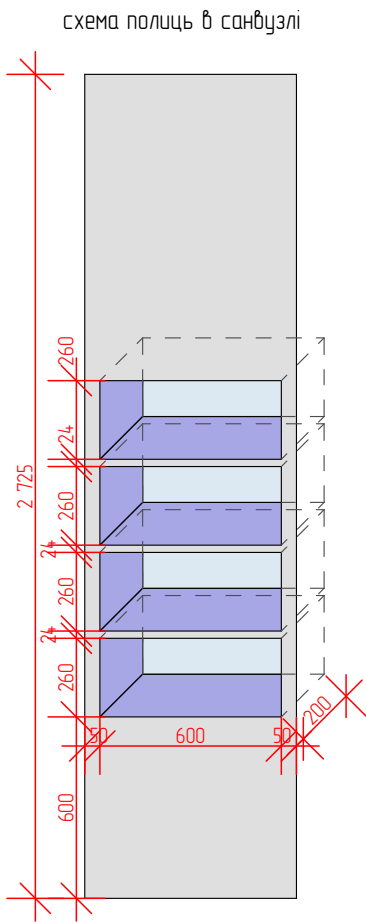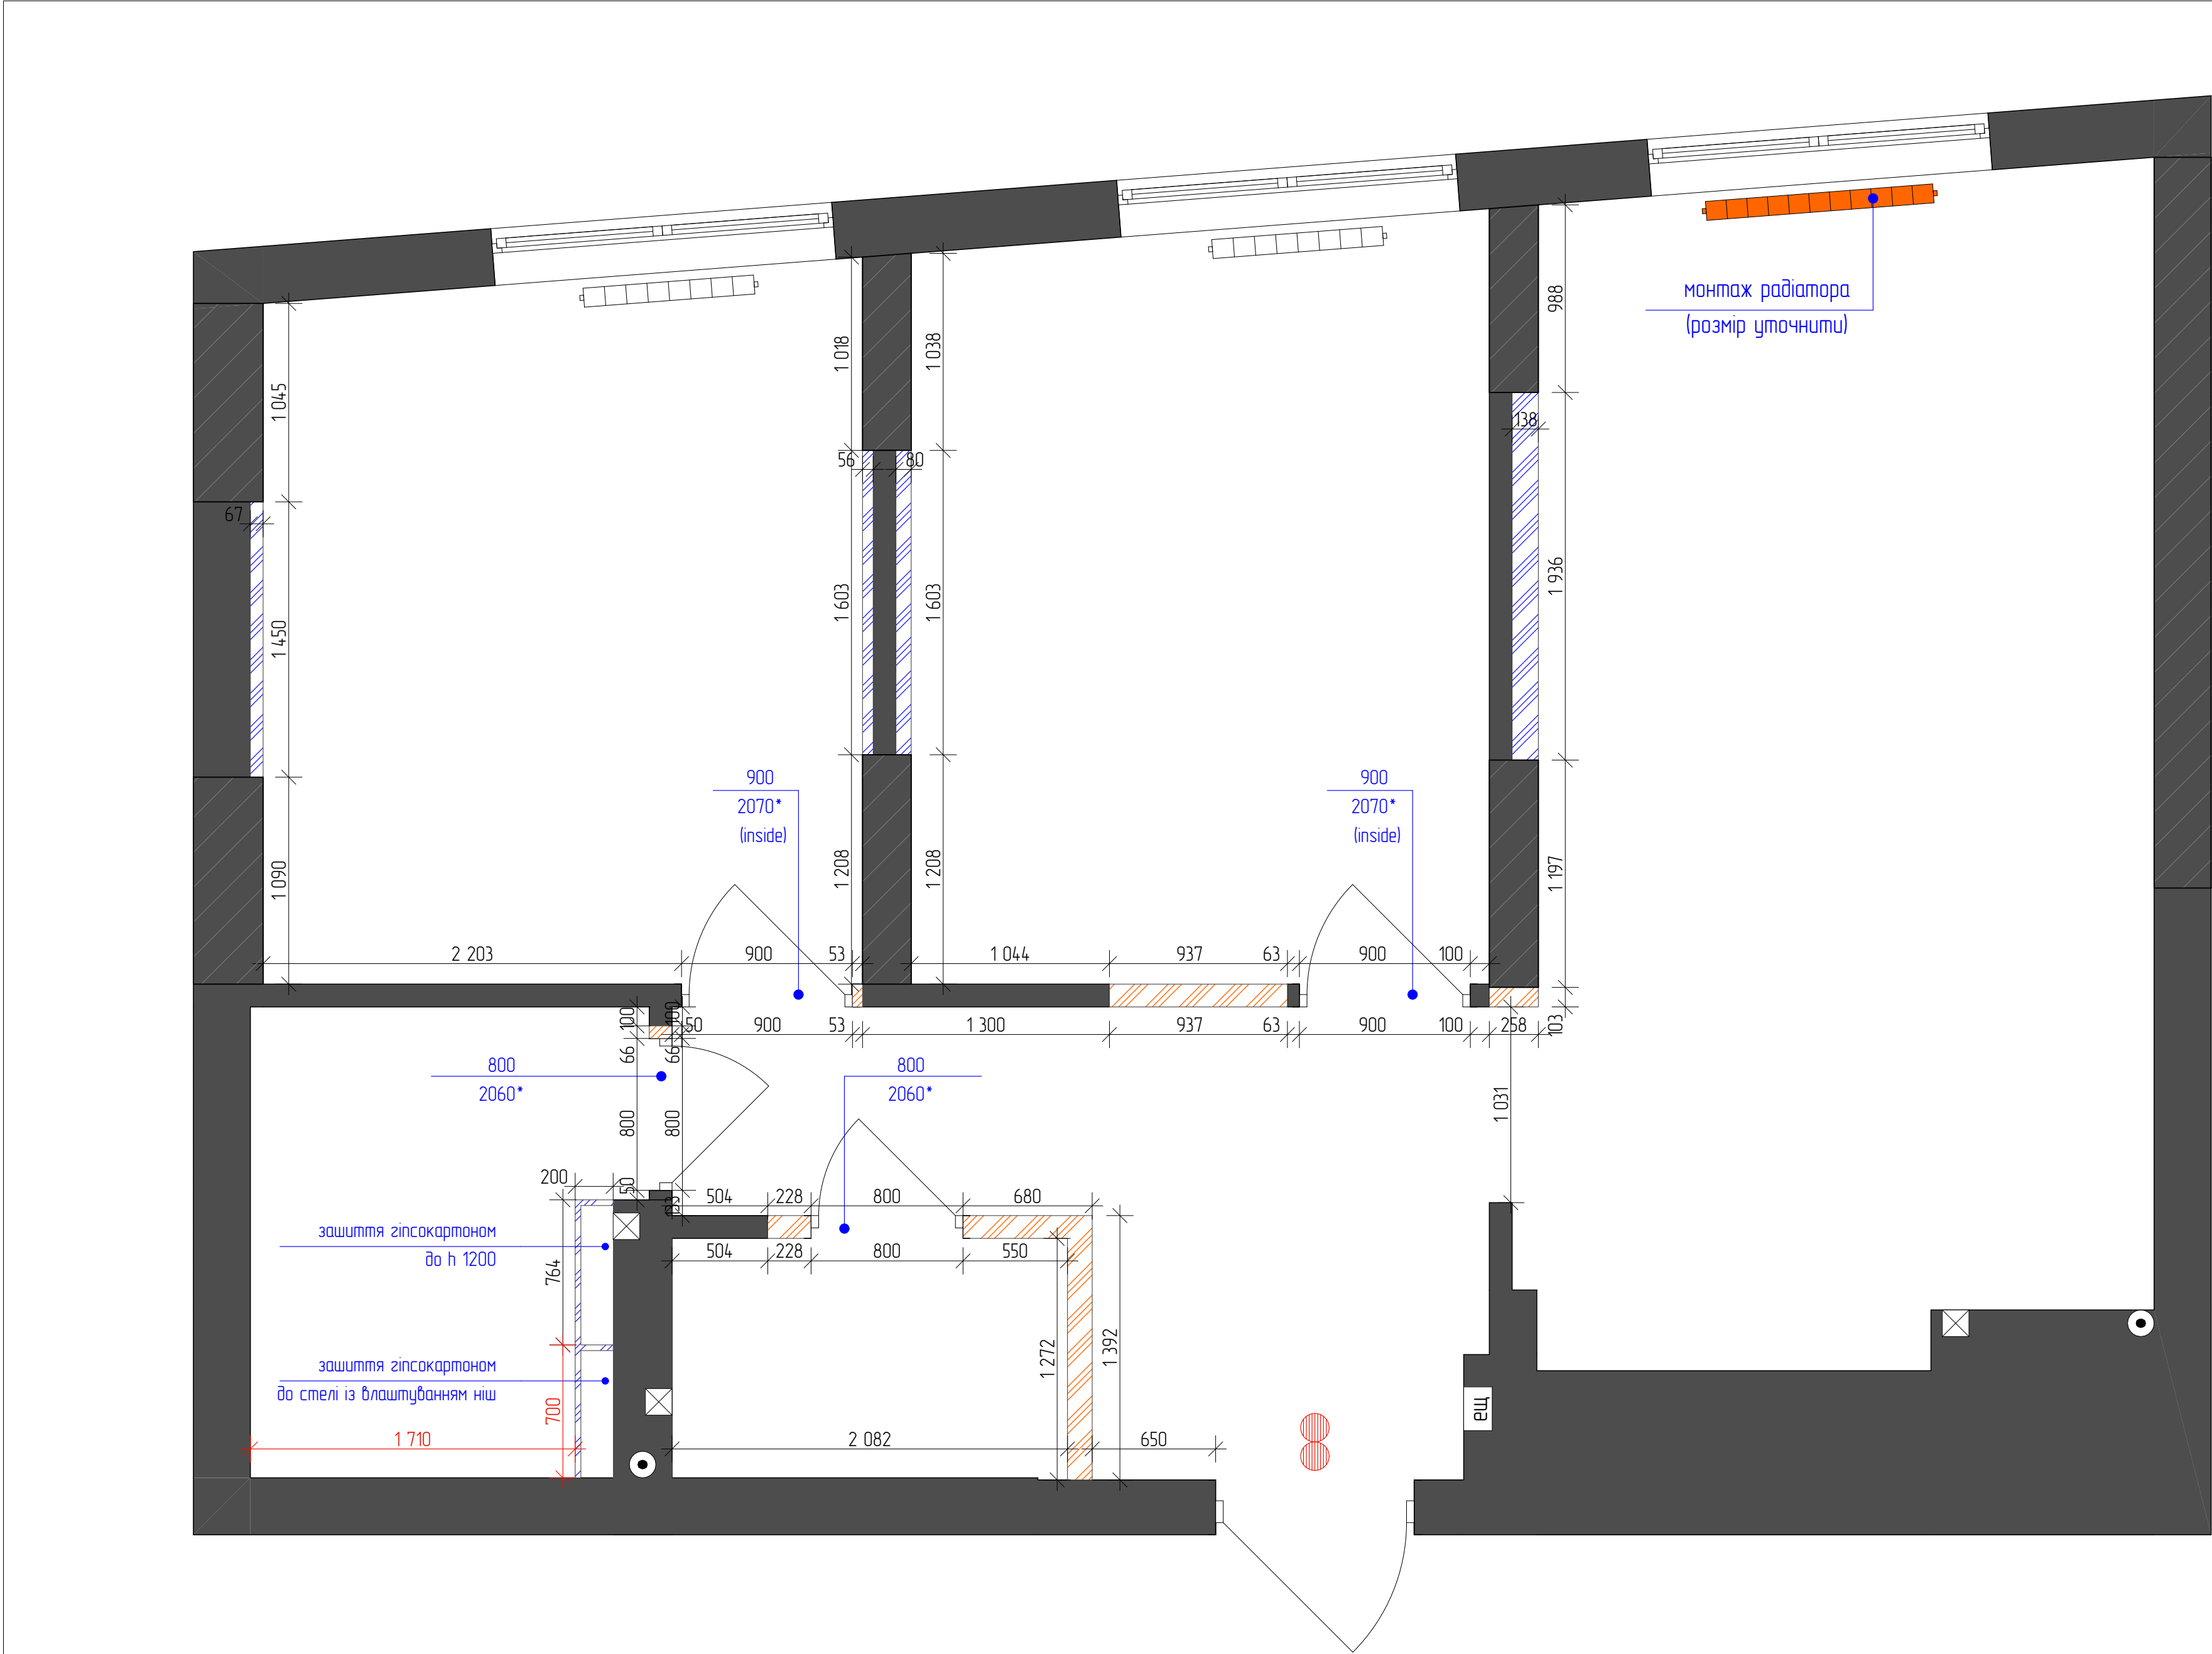

- УМОВНІ ПОЗНАЧЕННЯ:
- проектовані перегородки
 - гіпсокартонні конструкції
 - критичні розміри, дотримання яких є обов'язковим

Примітка:
* усі розміри перевірити на місці
* висоти дверей вказані від чистої стяжки
* розміри вказані без урахування шпакатюрки та плитки

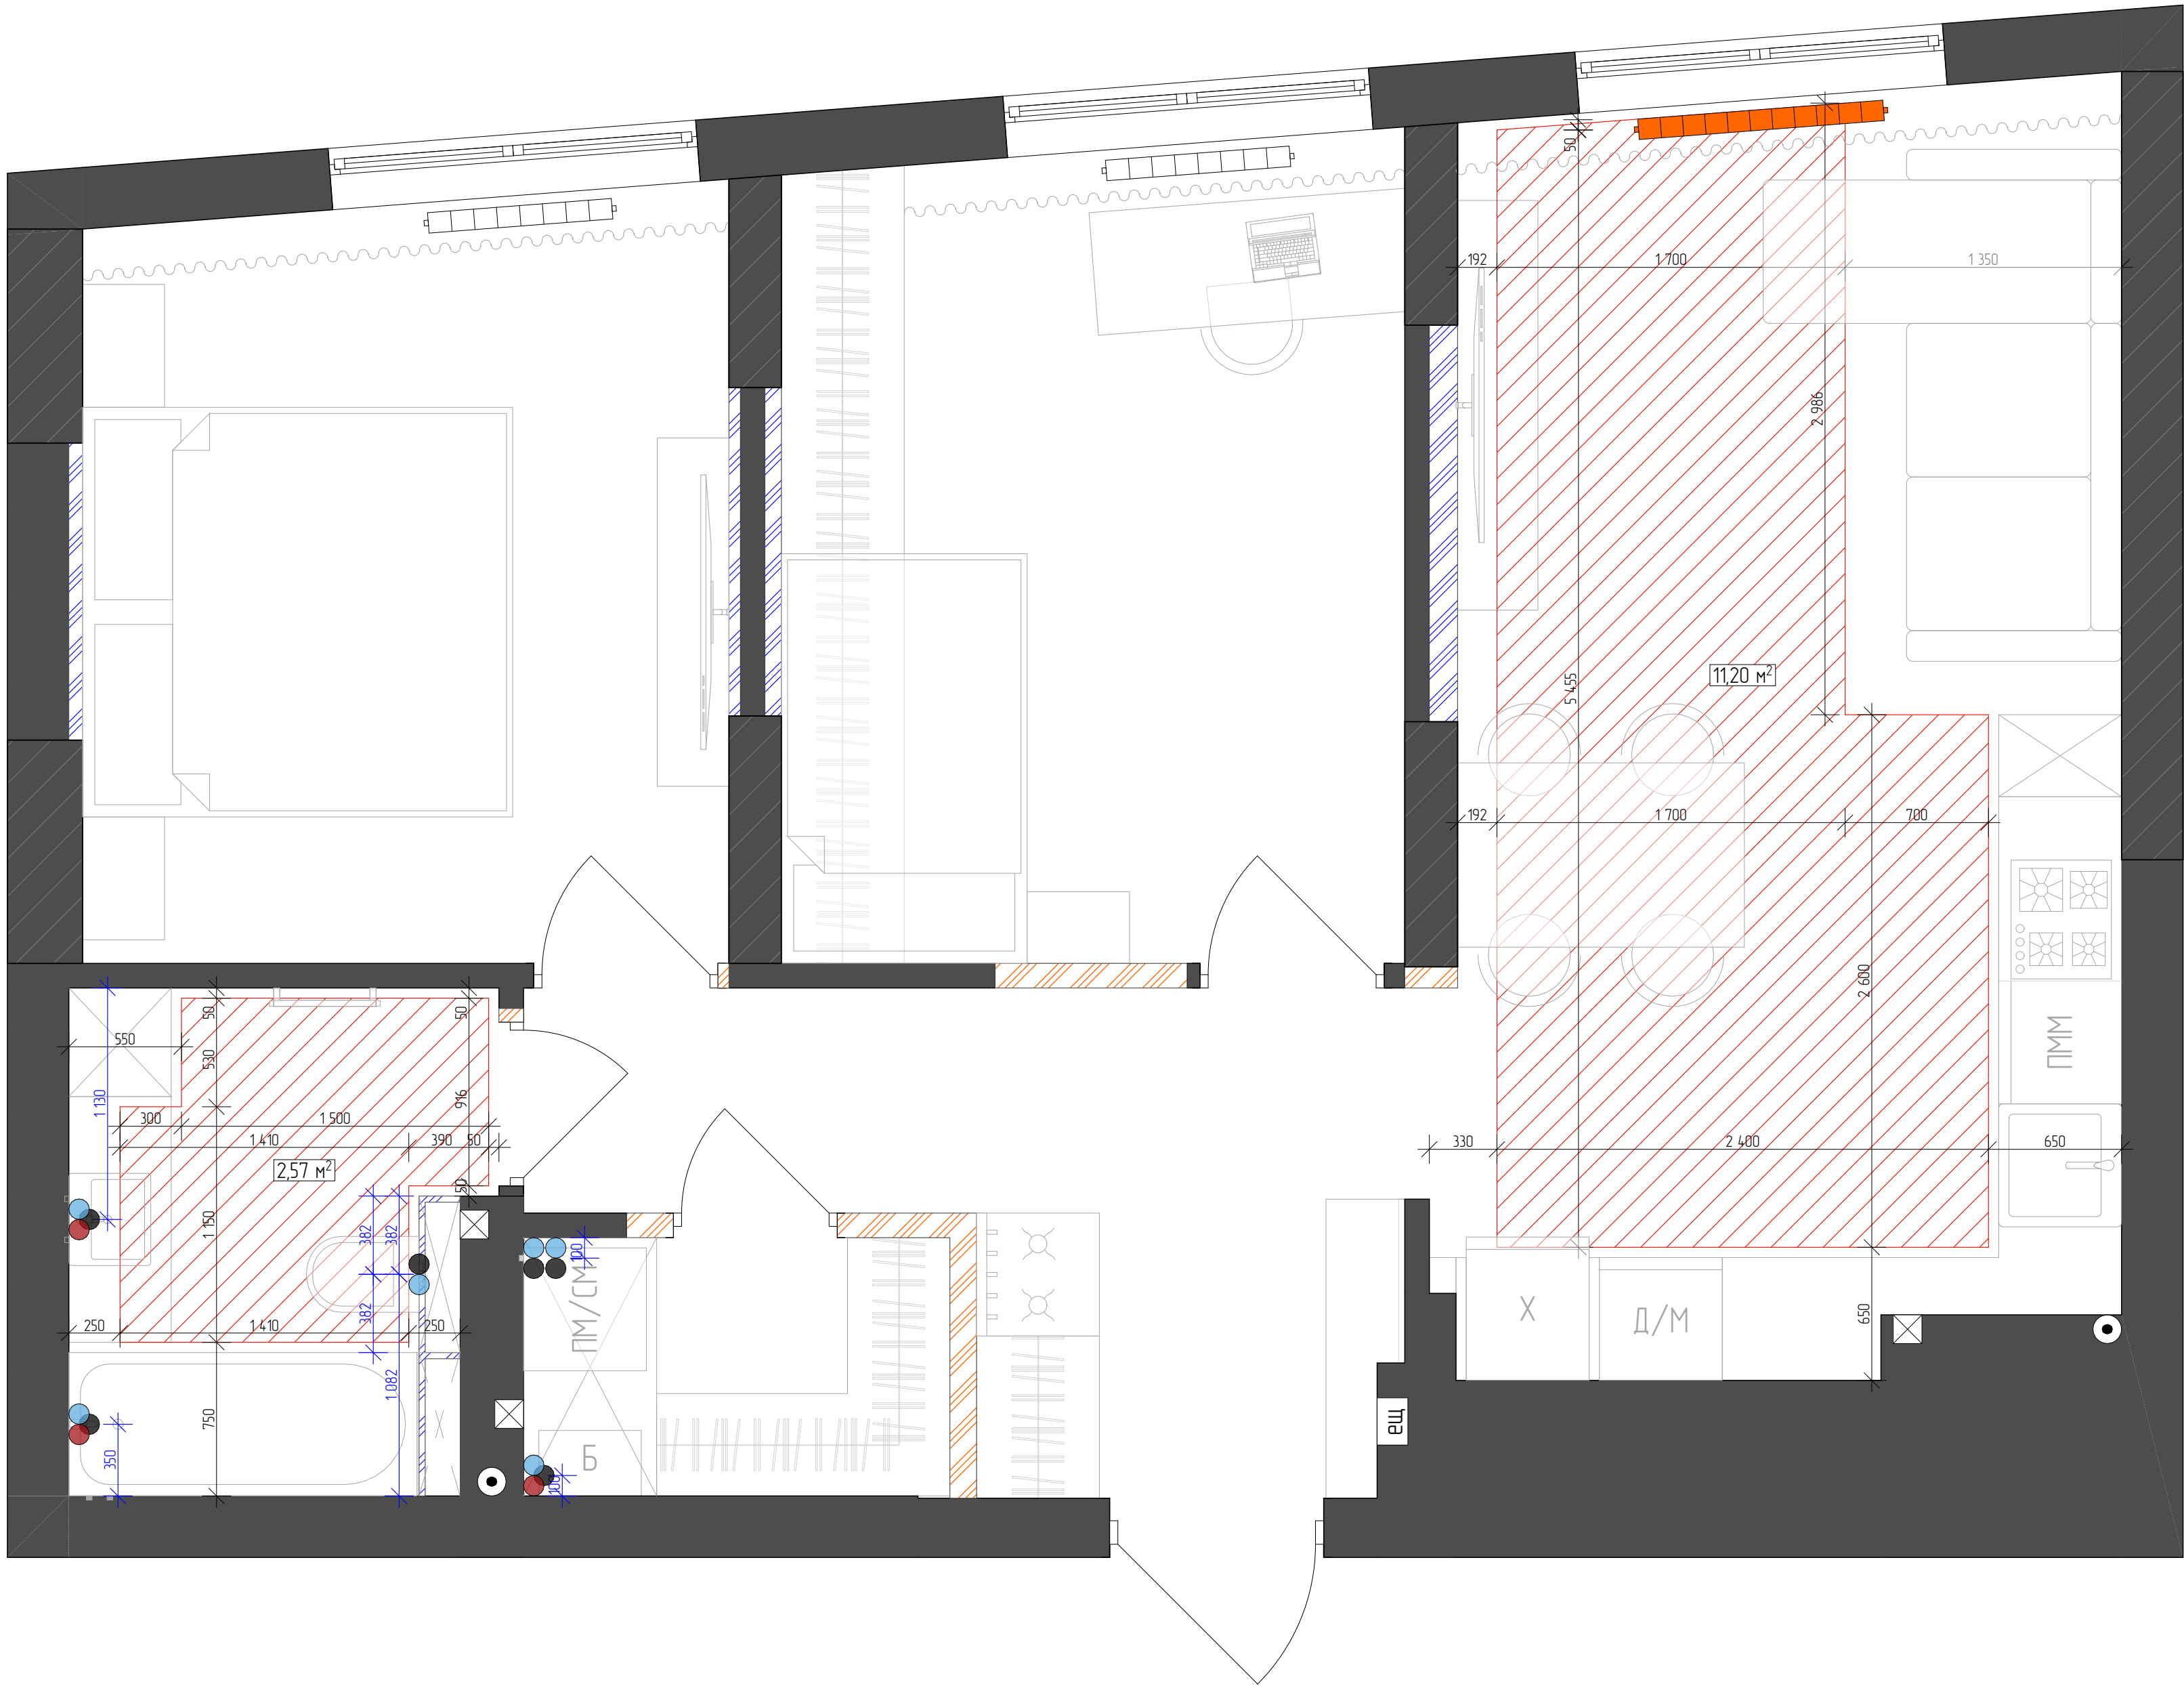

- УМОВНІ ПОЗНАЧЕННЯ:
- зони електричного підігріву підлоги

проектований радіатор

вивід холодної води

вивід гарячої води

вивід каналізації

прив'язки сантехнічних виводів

каналізаційний стояк

Примітка:


- *прив'язки їх виводів та каналізації залежить від моделі сантехнічних приладів
- *сантехнічні виводи на кухні узгоджуються згідно з проектом кухні
- *передбачити встановлення фільтрації
- *розміщення та габарити радіаторів уточнювати з теплотехніками
- *усі розміри перевірити на місці
- *розміри вказані без урахування шпакатурки та плитки



УМОВНІ ПОЗНАЧЕННЯ:

-  Кварц-вінілове покриття
-  Керамограніт
-  довжина накладного плінтуса (кутник) без запасу = 46,4 м.п.
-  стик матеріалів в межах дверних отворів


Примітка:
*плінтус накладний (кутник)
*усі розміри перевірити на місці
*висоти дверей вказані від чистової стяжки
*розміри вказані без урахування шпакатюрки та плити

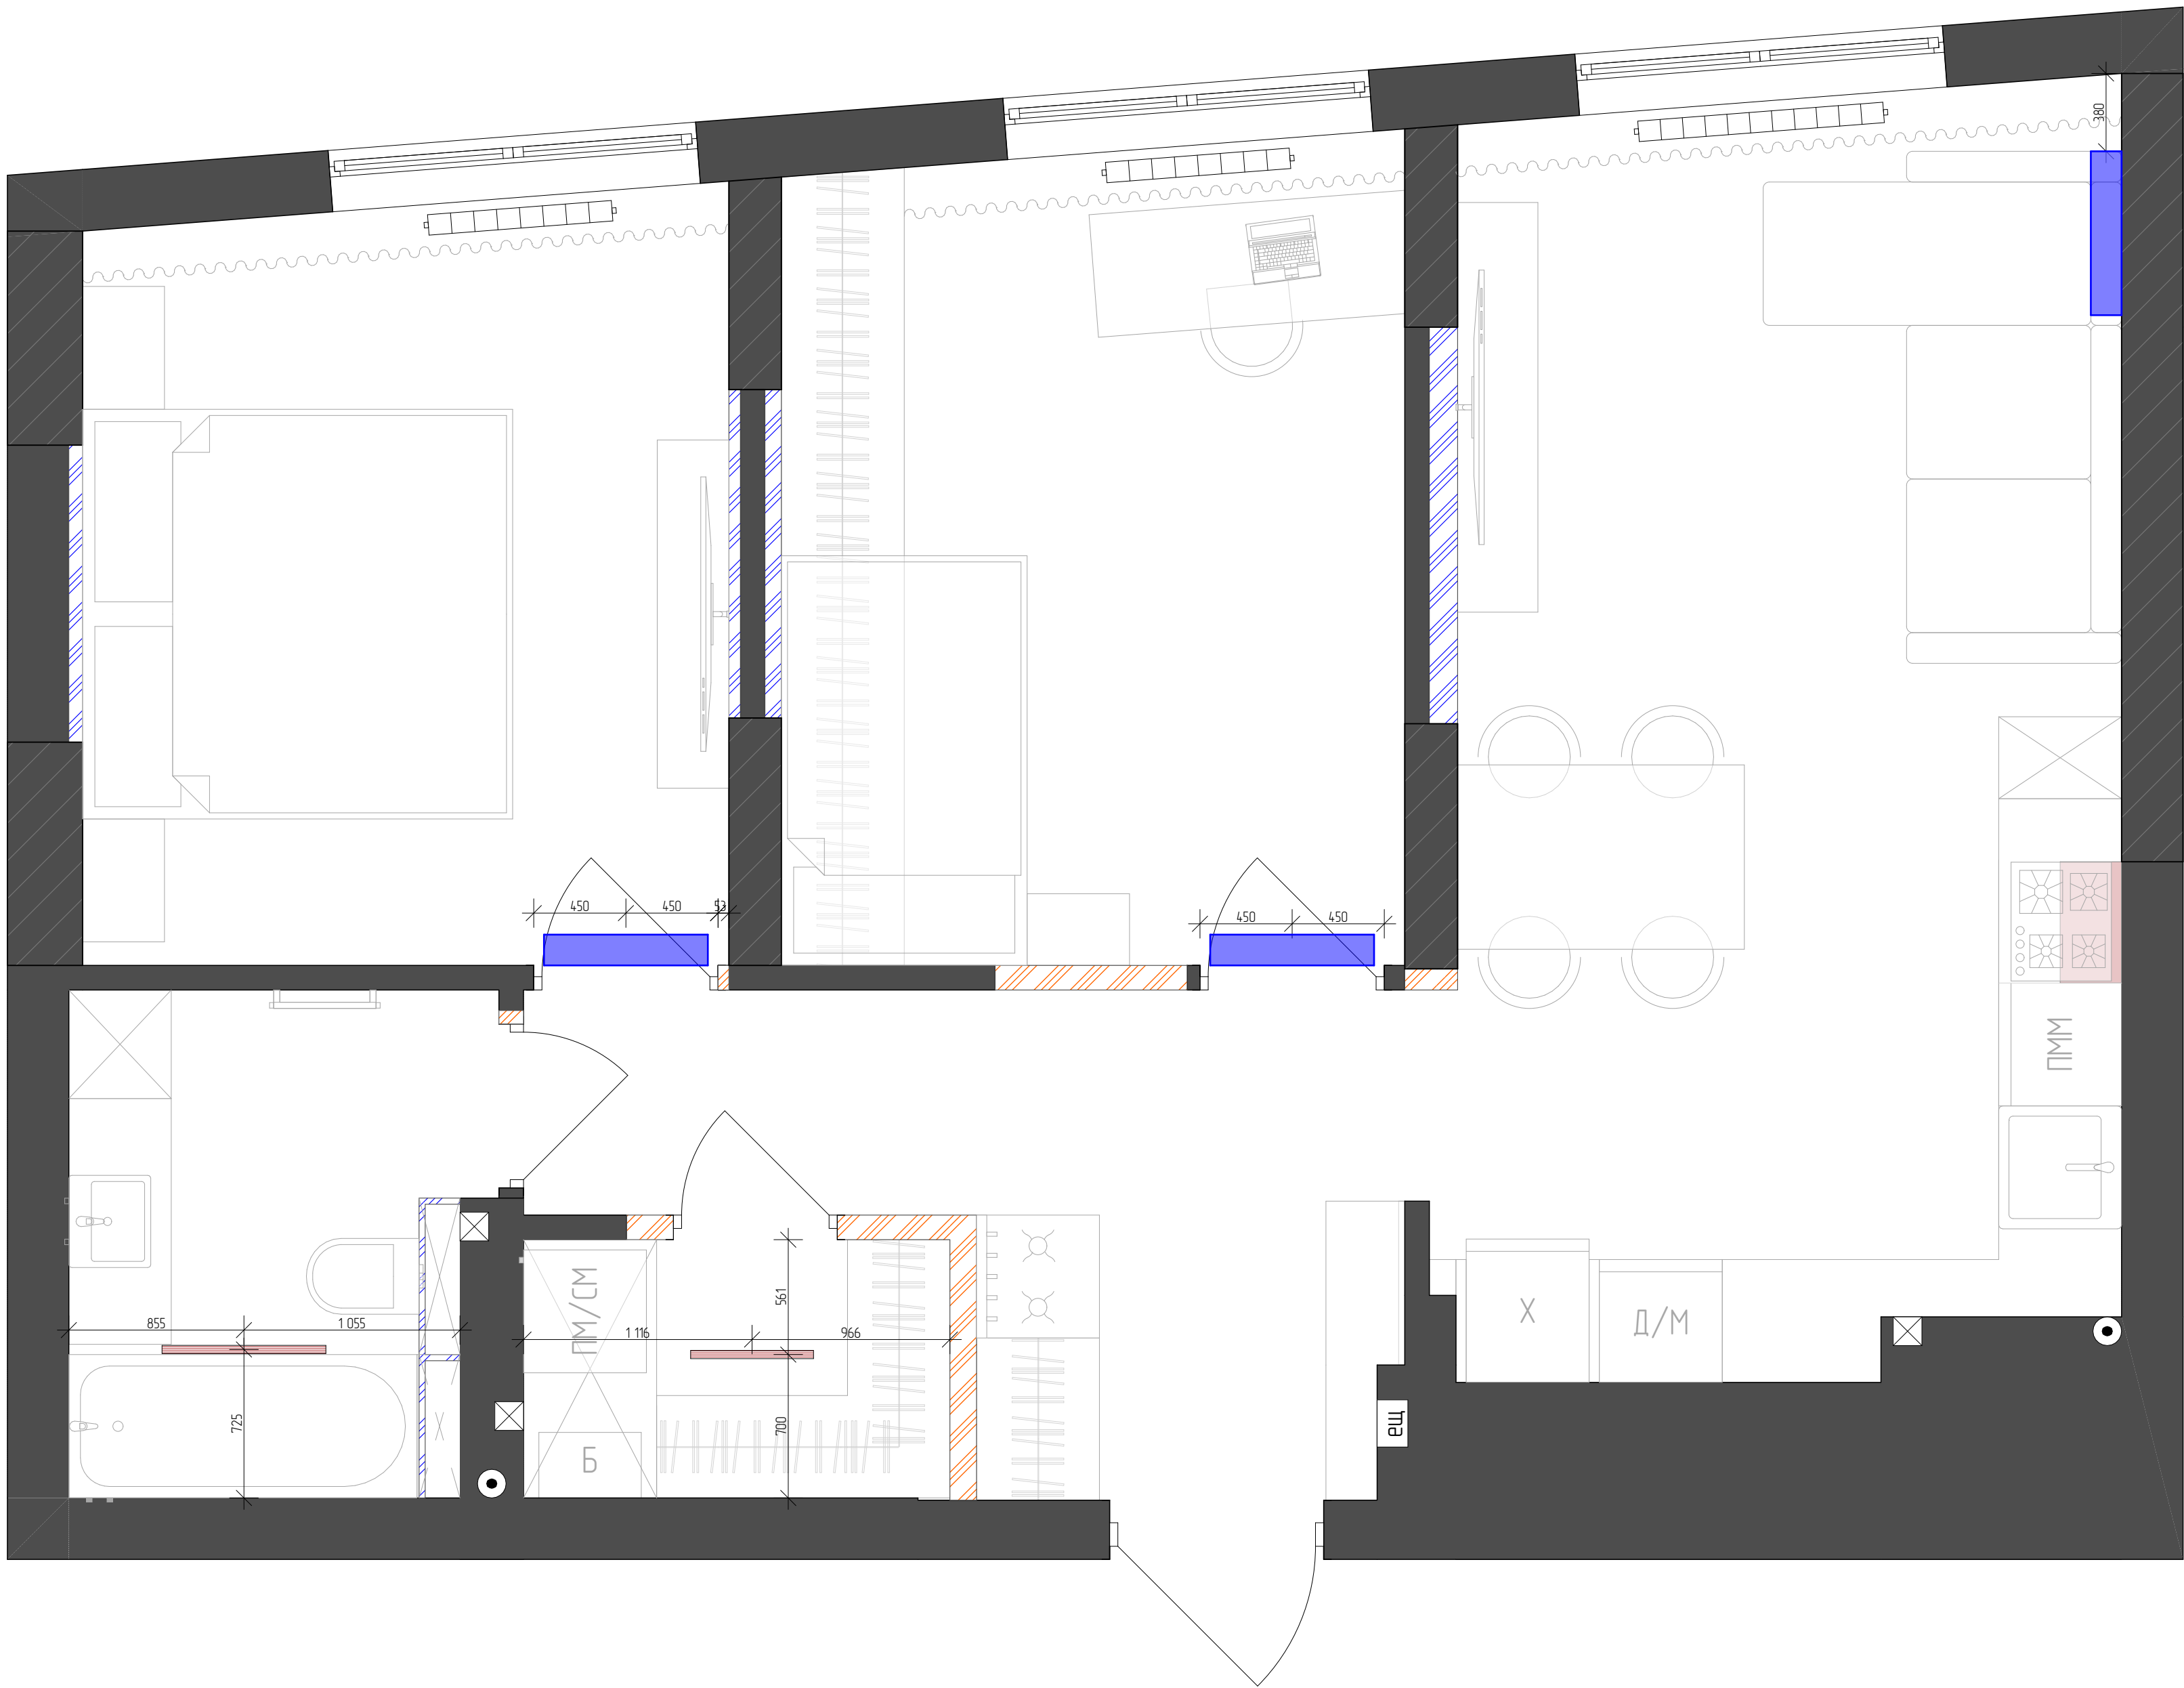

УМОВНІ ПОЗНАЧЕННЯ:

- кухонна витяжка
- дифузор
- проектоване розміщення кондиціонера

Примітка:
*розміщення приладів вентиляції, рекуперації і кондиціювання узгоджувати з виконавцями
*усі розміри перевірити на місці
*розміри вказані без урахування штукатурки та плитки



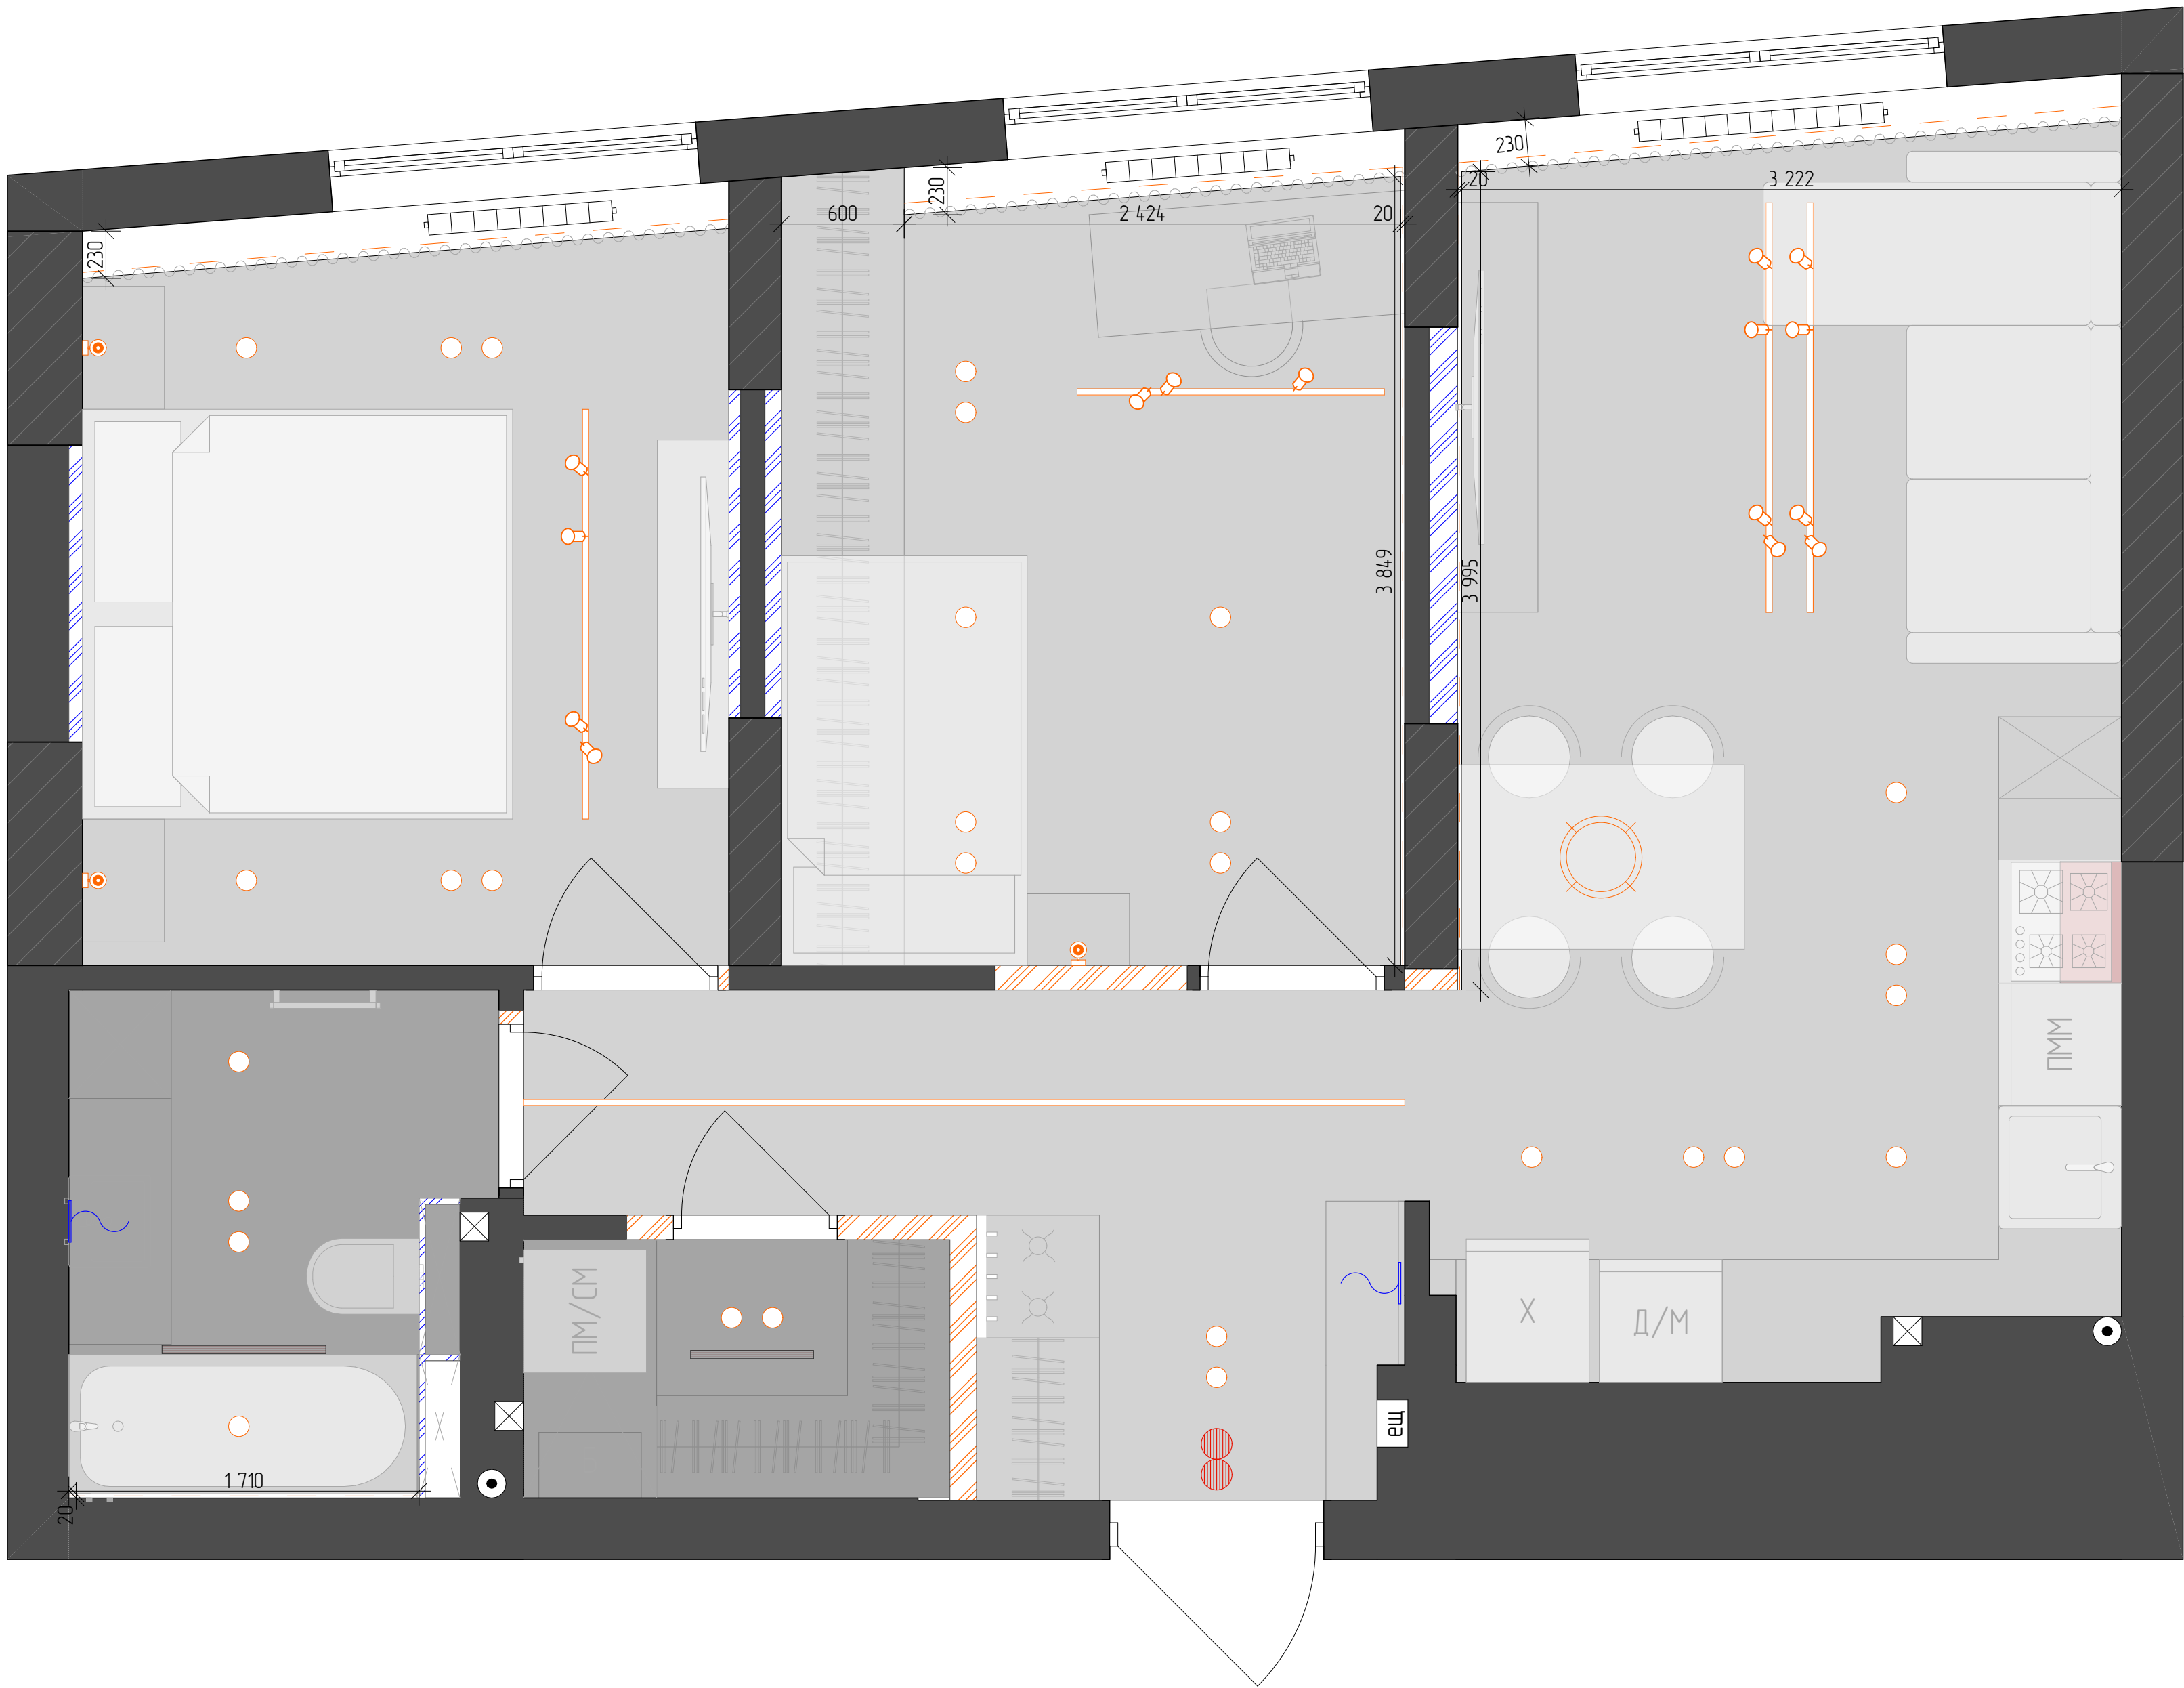


- опуск стелі на 60-100*
мм від існуючого рівня (*може
корегуватися відносно рівності
стелі)
- опуск стелі на 150*
мм від існуючого рівня (*може
корегуватися відносно рівності
стелі)
- (натяжна стеля)

УМОВНІ ПОЗНАЧЕННЯ:

ПОЗНАЧЕННЯ	НАЗВА
○	вмонтовані точкові світильники
---	лед стрічка
⦿	бра
—●—●—●—	трековий світильник
○	світильник основного світла
—	лед профіль
~	вивід живлення для підсвітки

Примітка:
*усі розміри перевірити на місці
*розміри вказані без урахування шпакатюрки та плитки

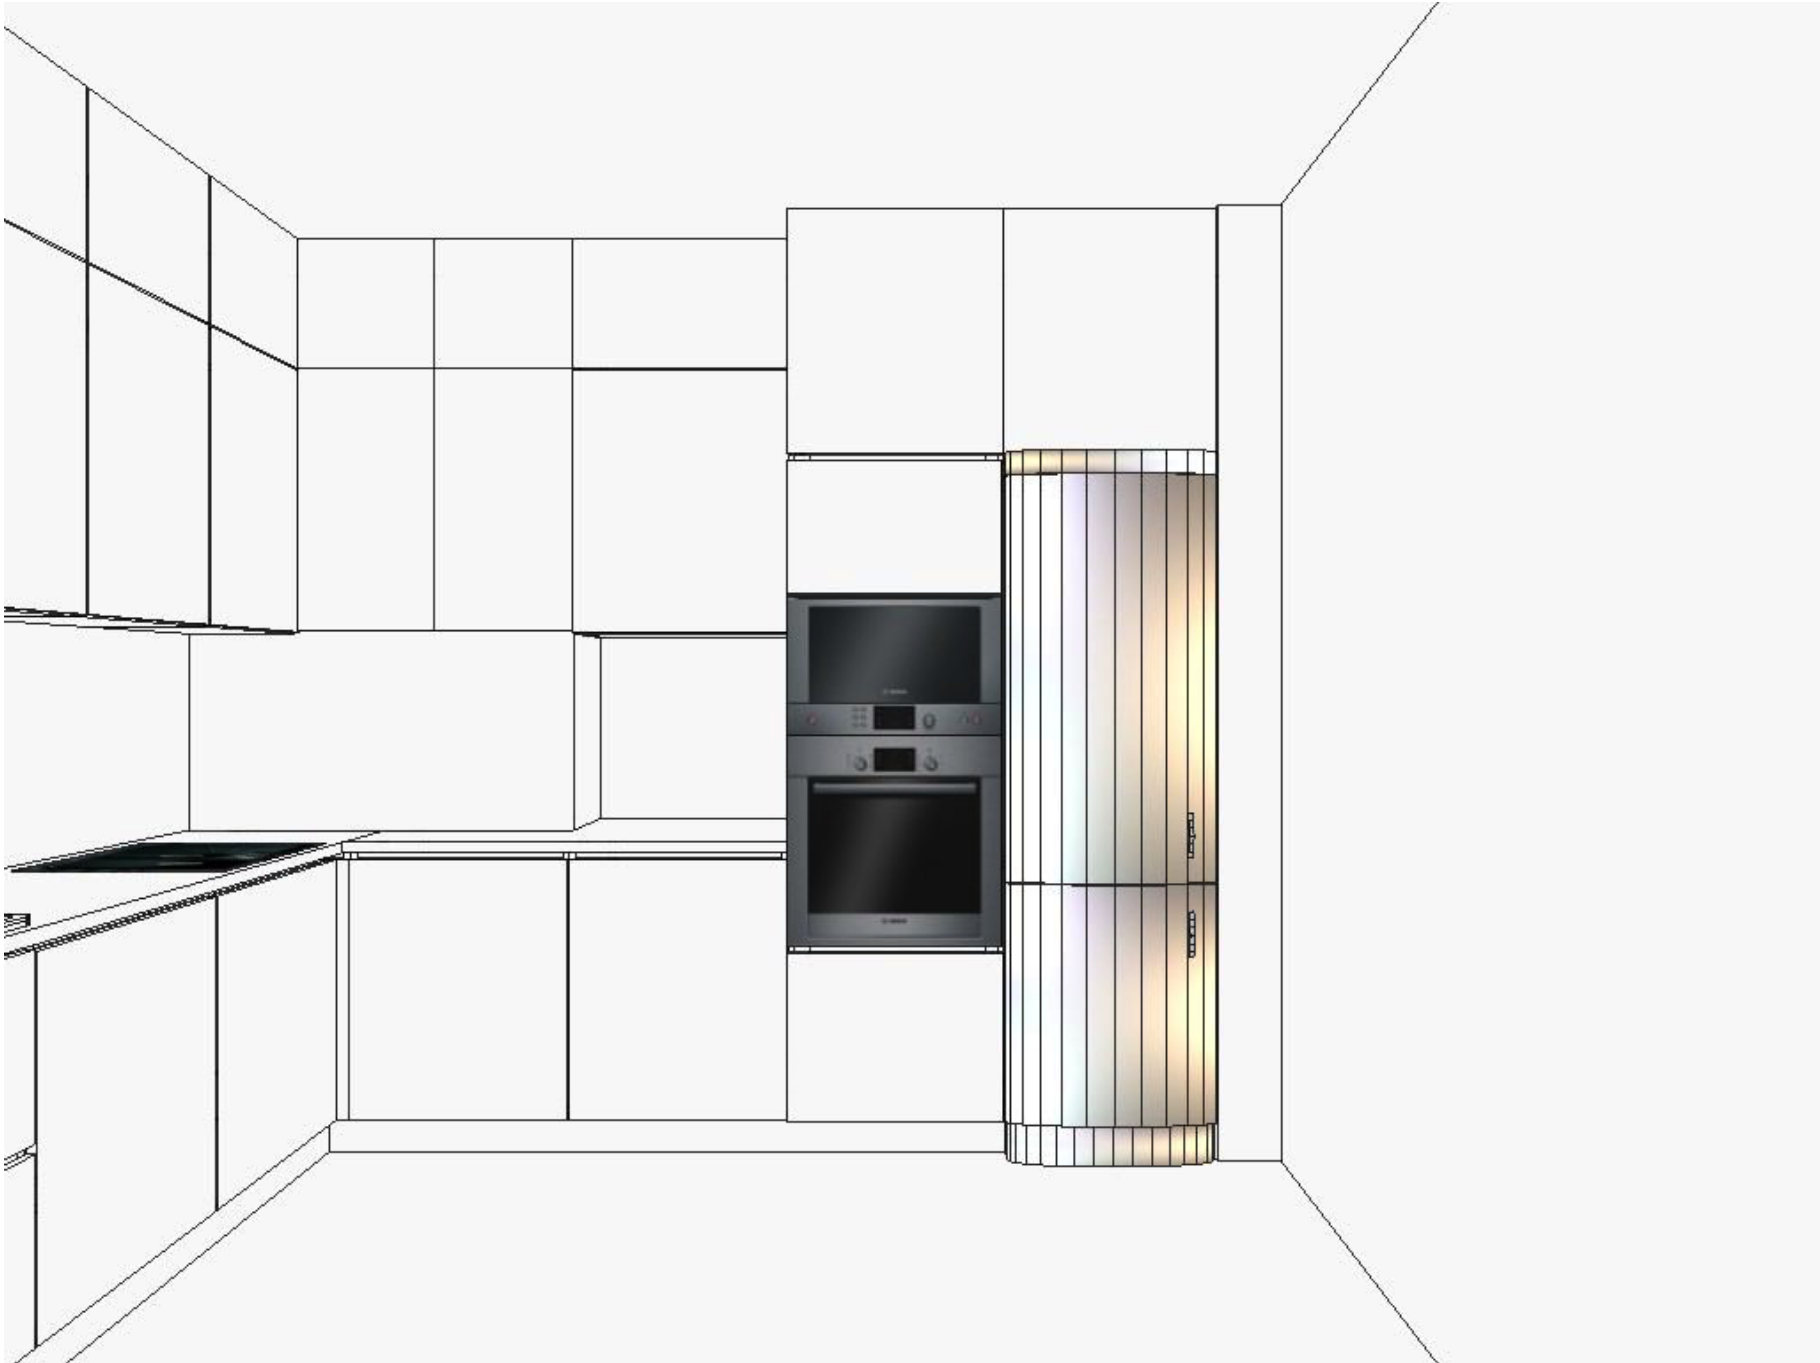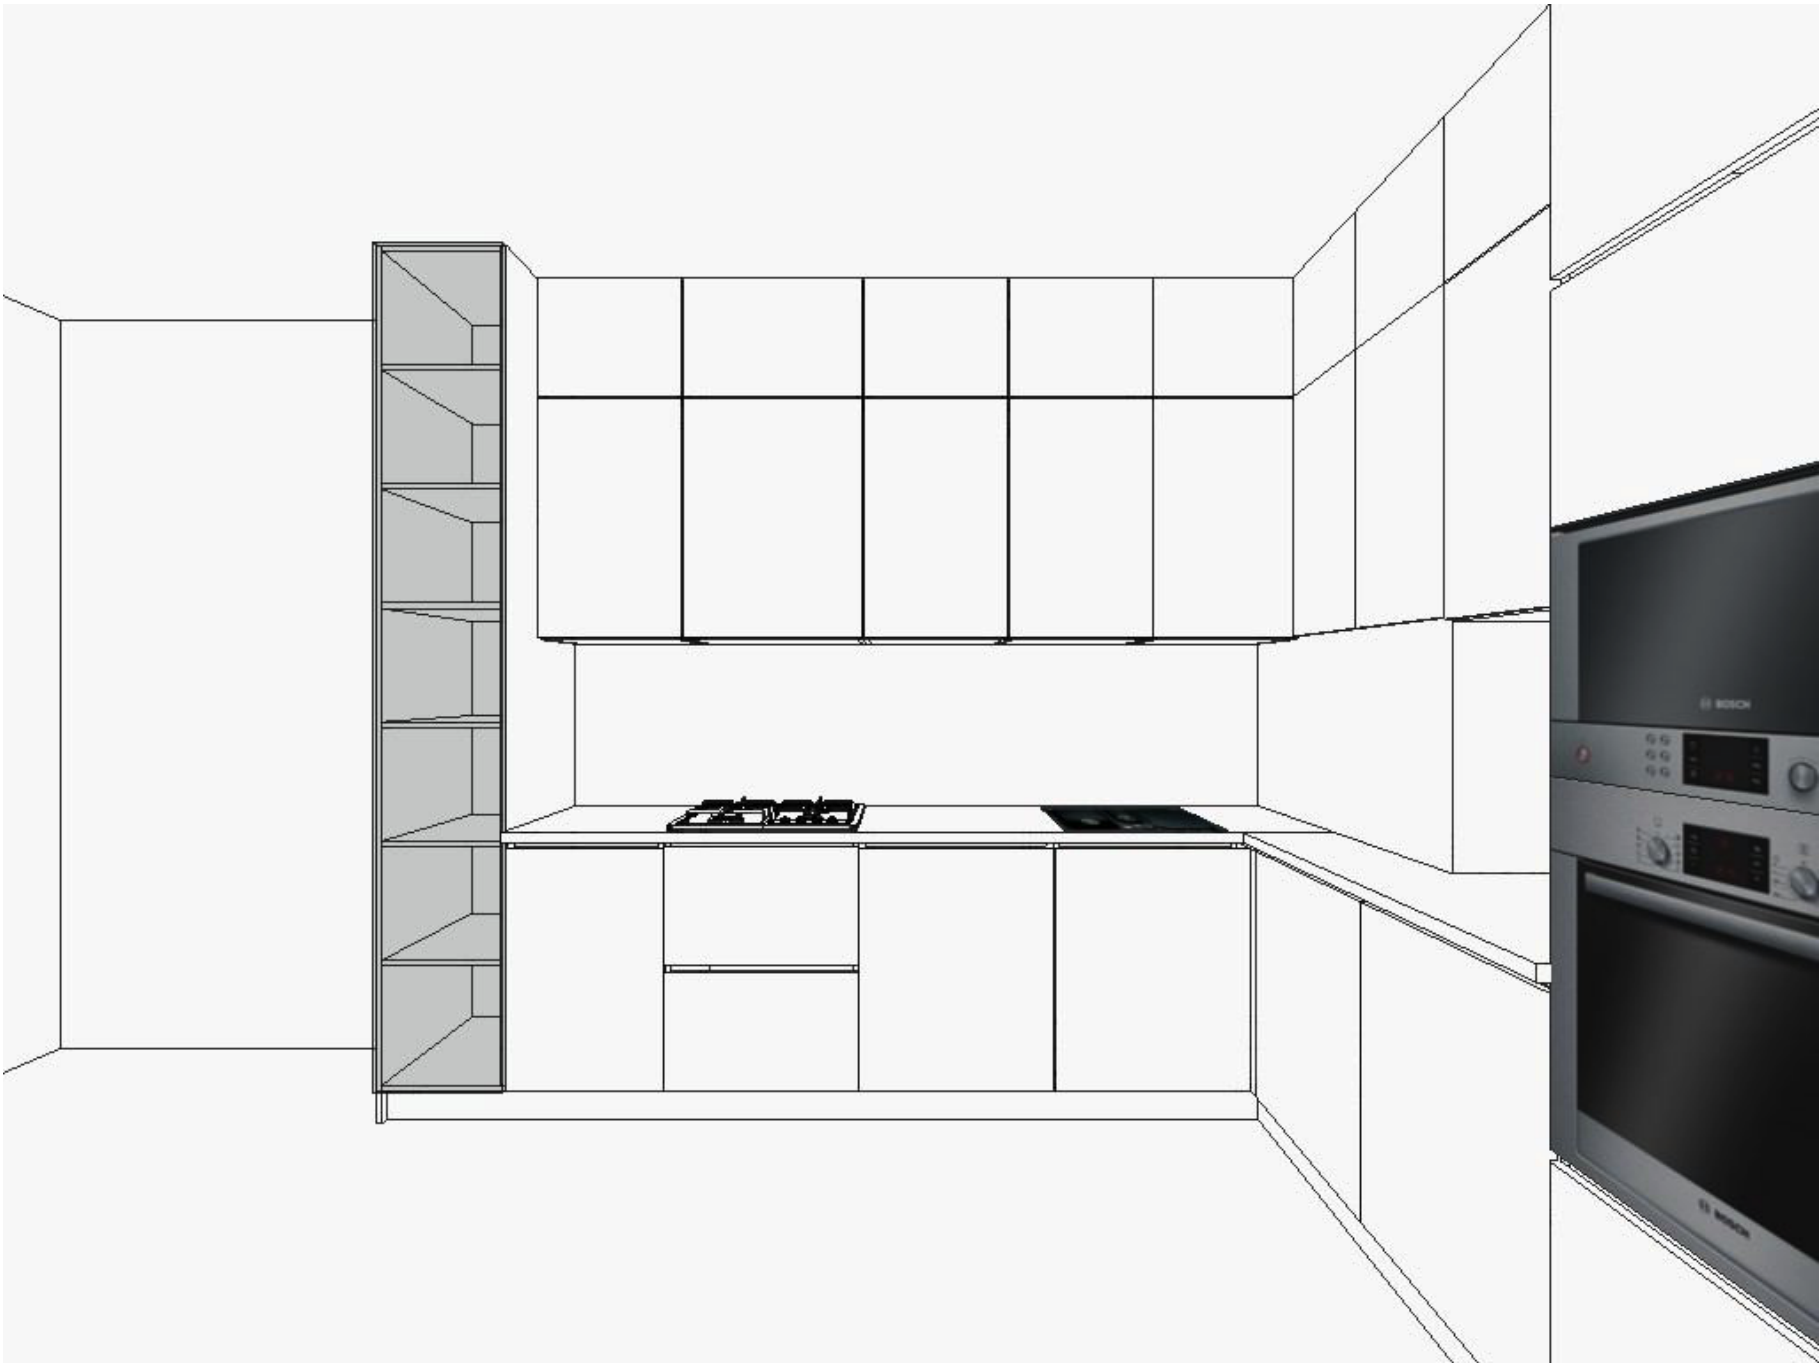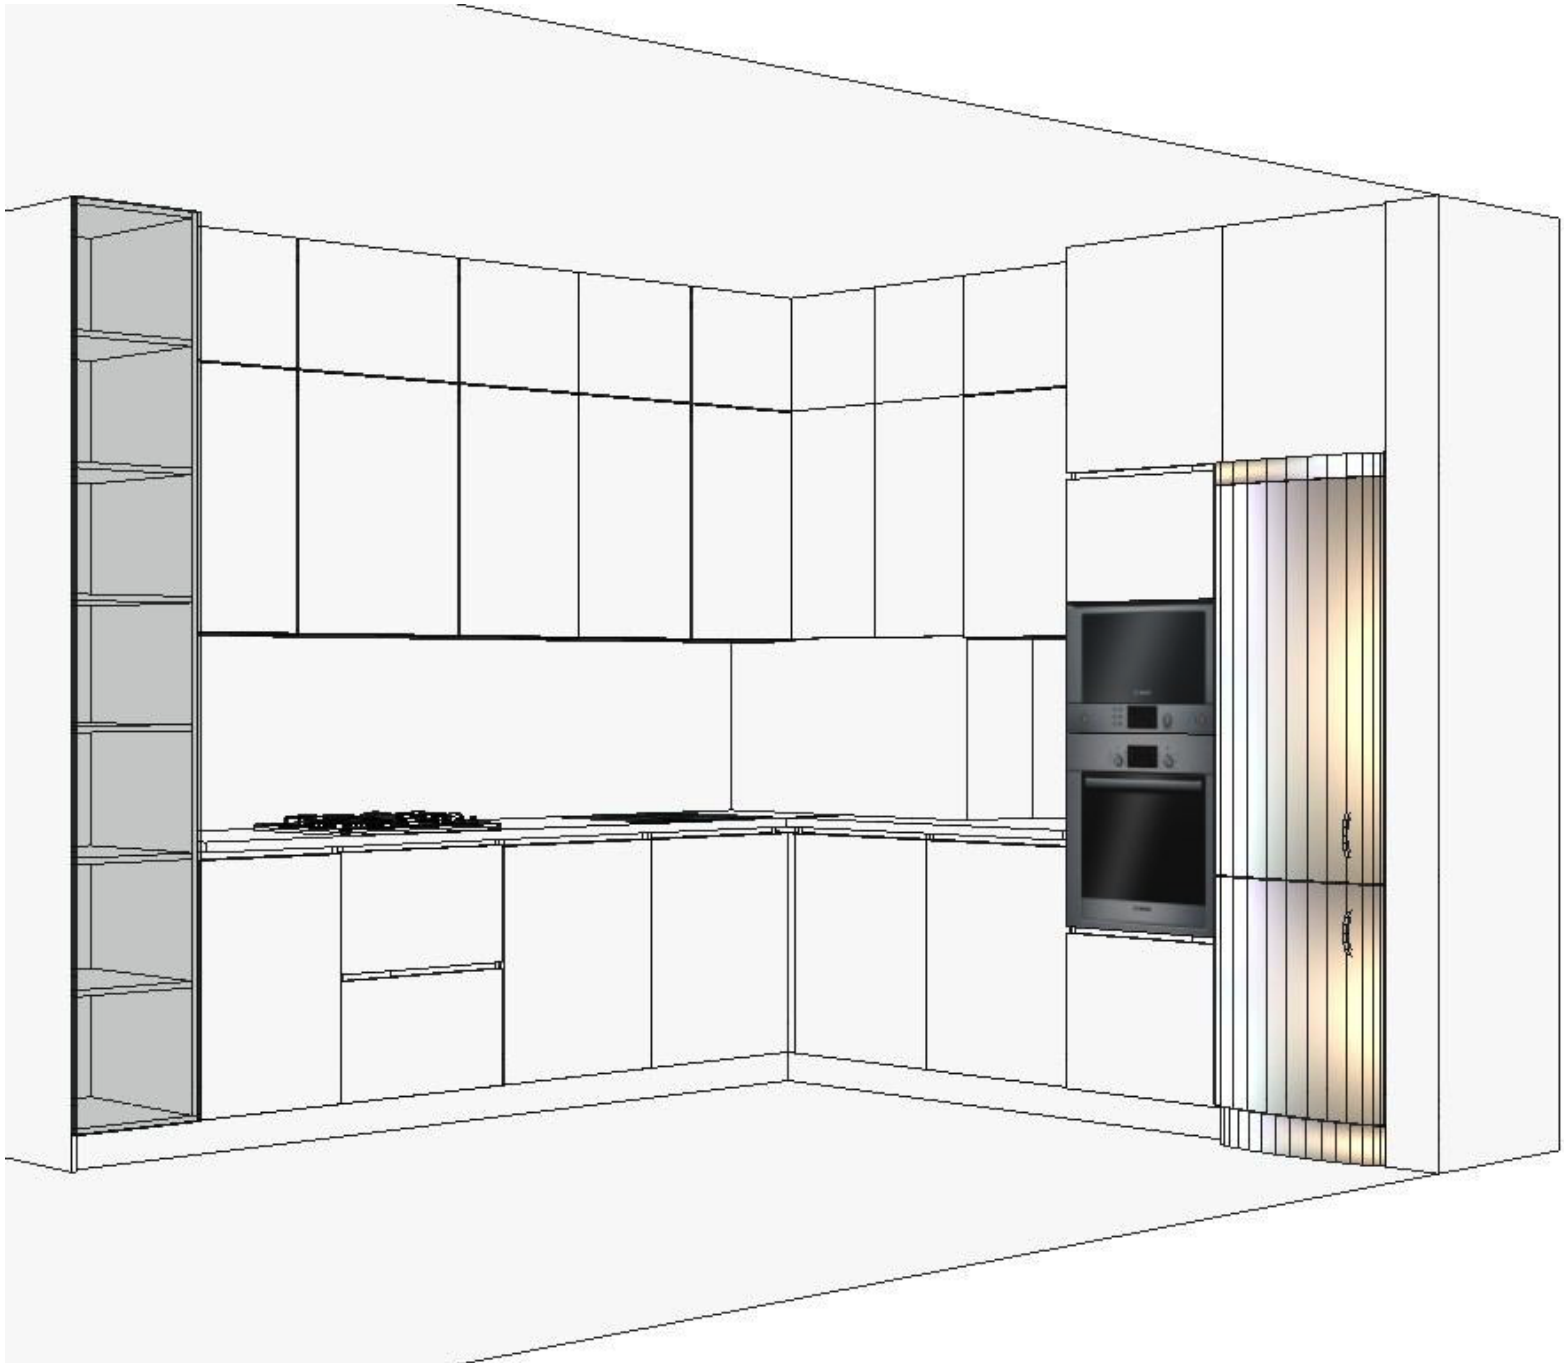




Примітка:

- *вимикачі встановлюються на висоті Н-900 мм (окрім зазначених на плані)
- *розетки встановлюються на висоті Н-300 мм (окрім зазначених на плані)
- *розетки та виводи електрики для обладнання по кухні уточнюються відповідно до проекту кухні
- *розетки та виводи електрики для дверей розташовані на відстані 200 мм від отворів
- *висота та розміщення виводів живлення для вентиляції, рекуперації та кондиціонування уточнюються у виконавців
- *усі розміри перевірити на місці
- *розміри вказані без урахування штукатурки та плиток

УМОВНІ ПОЗНАЧЕННЯ:

ПОЗНАЧЕННЯ	НАЗВА
	вмонтовані точкові світильники
	лед стрічка
	дра
	трековий світильник
	світильник основного світла
	лед профіль
	вивід живлення для підсвітки

ПОЗНАЧЕННЯ	НАЗВА
	одноклавішний вимикач
	двоклавішний вимикач
	прохідний одноклавішний вимикач
	прохідний двоклавішний вимикач
	перехресний вимикач
	дзвінок
	терморегулятор
	220V розетка
	вивід живлення
	інтернет розетка
	вихід кабель каналу

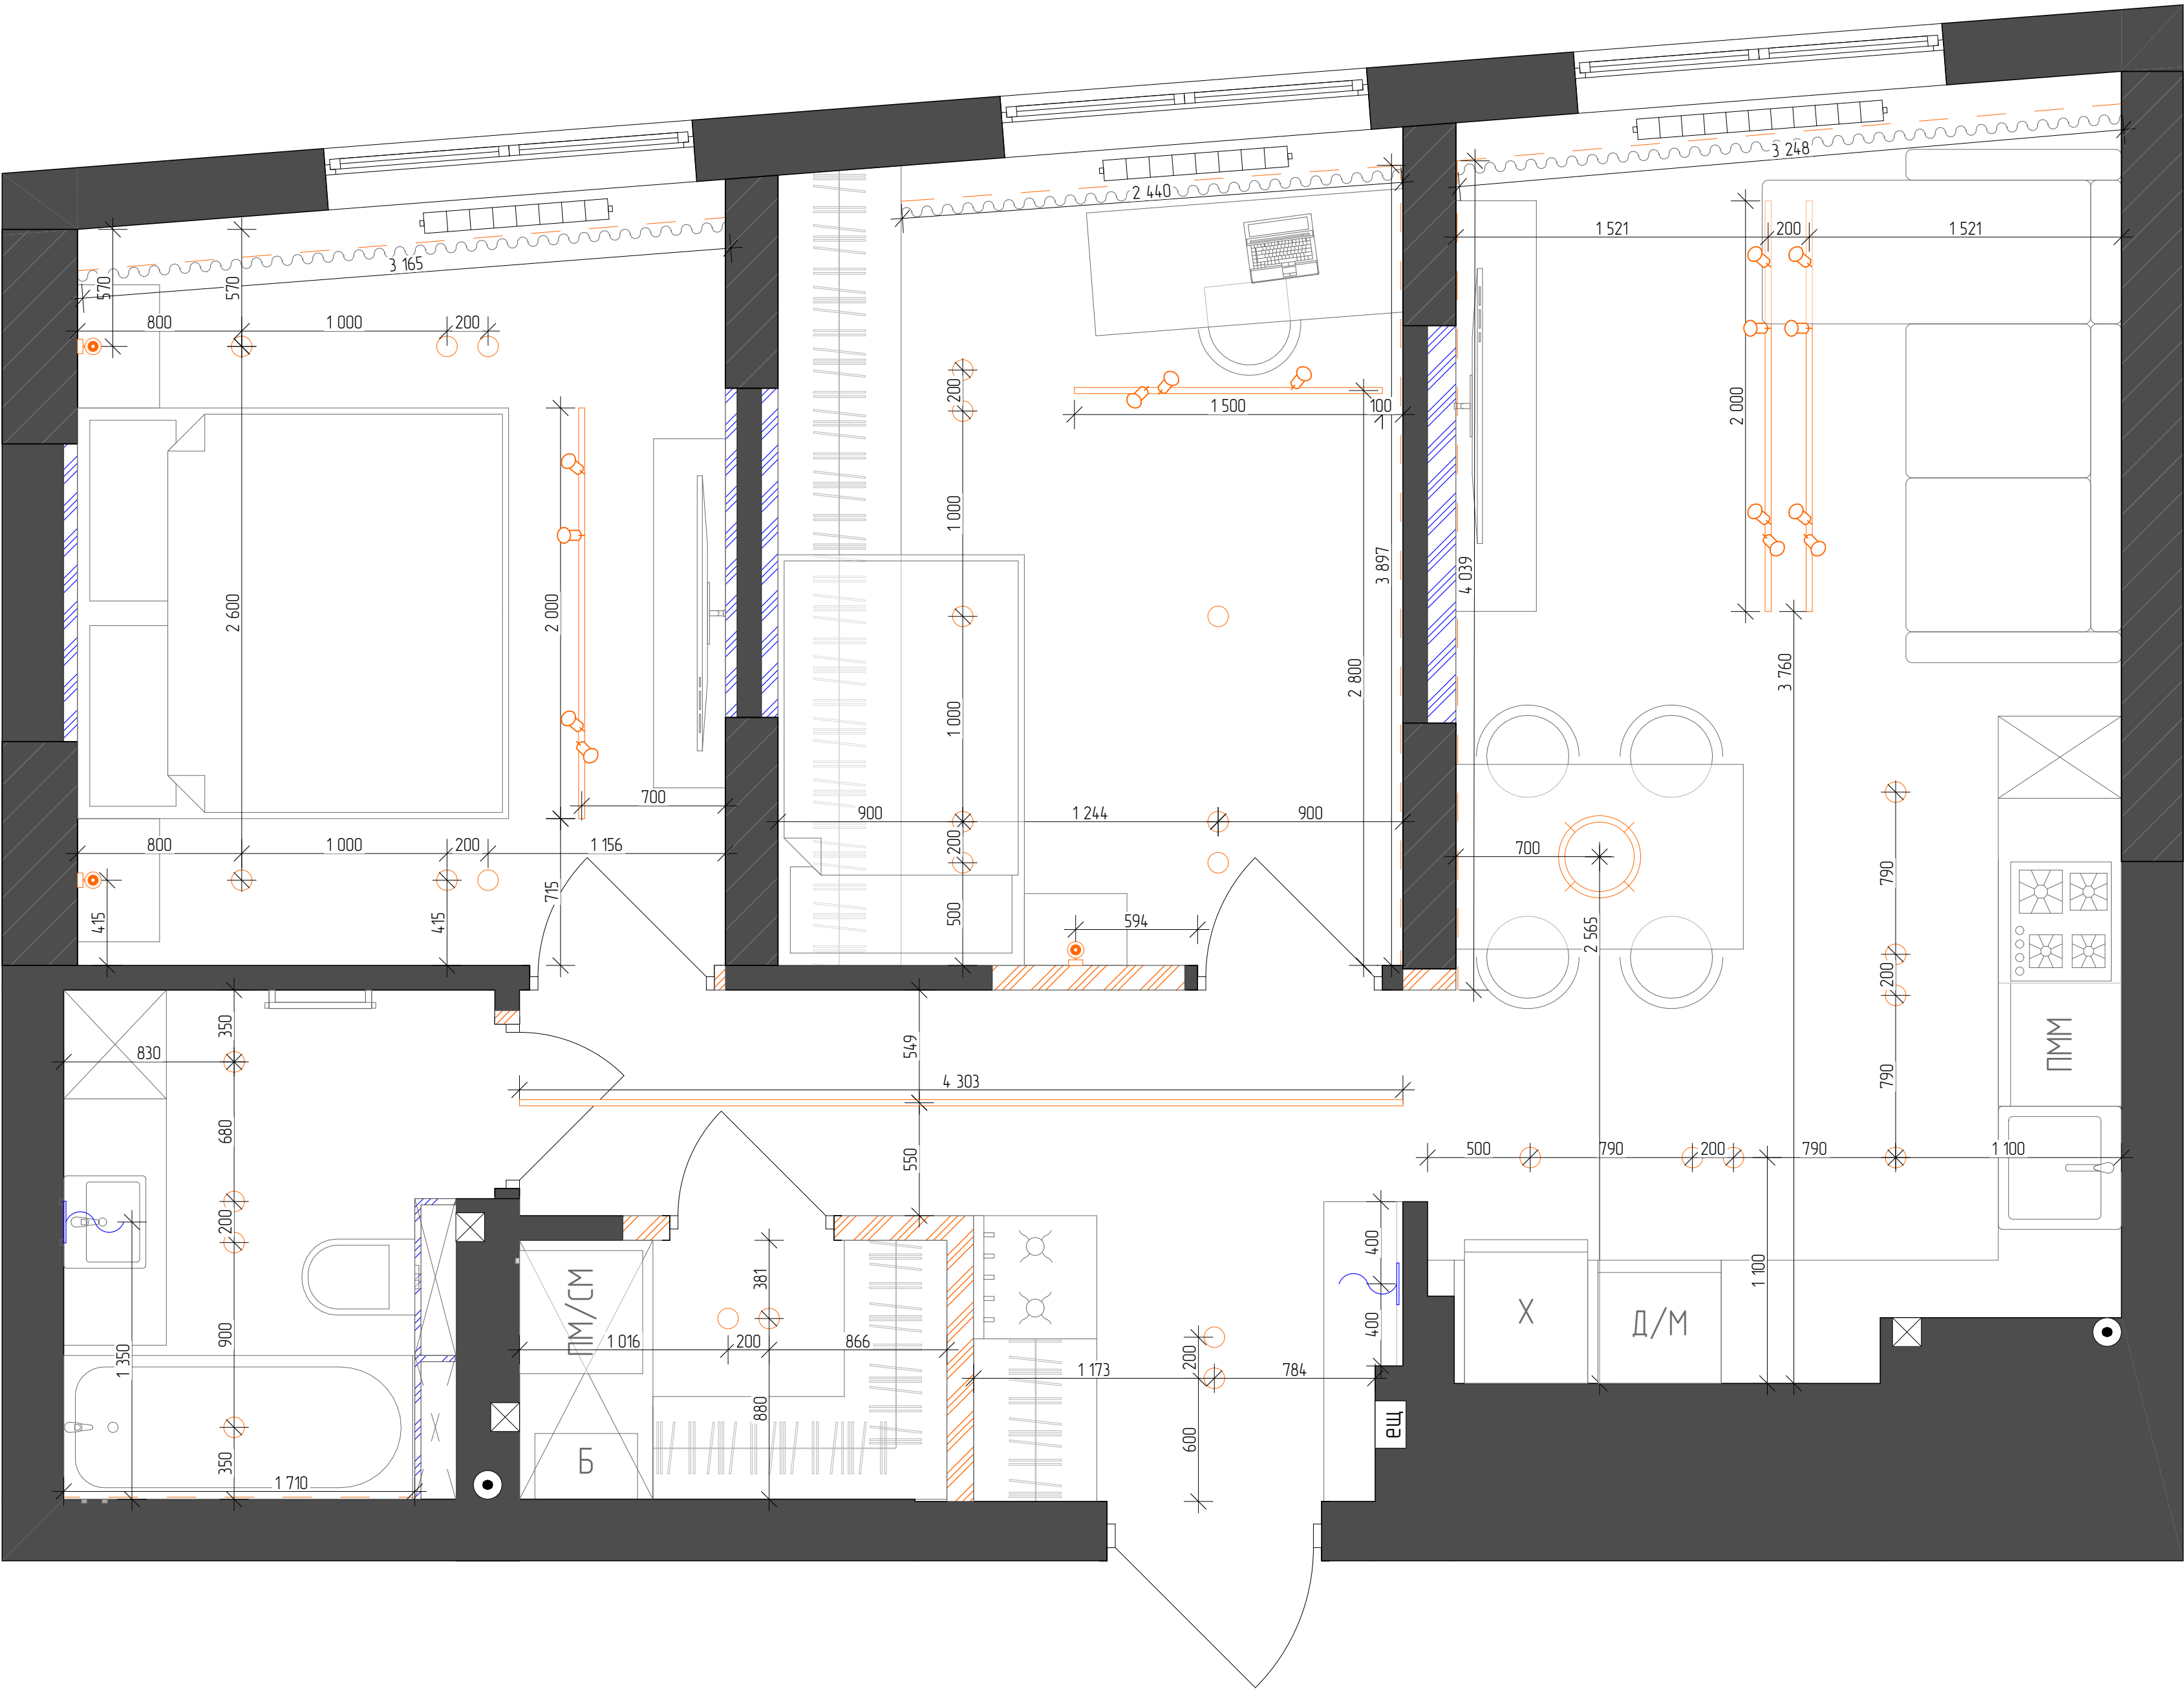


Примітка:

- *вимикачі встановлюються на висоті Н=900 мм (окрім зазначених на плані)
- *розетки встановлюються на висоті Н=300 мм (окрім зазначених на плані)
- *розетки та виводи електрики для обладнання по кухні уточнюються відповідно до проекту кухні
- *розетки та виводи електрики для дверей розташовані на відстані 200 мм від отворів
- *висота та розміщення виводів живлення для вентиляції, рекуперації та кондиціонування уточнюються у виконавців
- *усі розміри перевірити на місці
- *розміри вказані без урахування штукатурки та плитки

УМОВНІ ПОЗНАЧЕННЯ:

ПОЗНАЧЕННЯ	НАЗВА
	вмонтовані точкові світильники
	LED стрічка
	вві
	трековий світильник
	світильник основного світла
	LED профіль
	вивід живлення для підсвітки

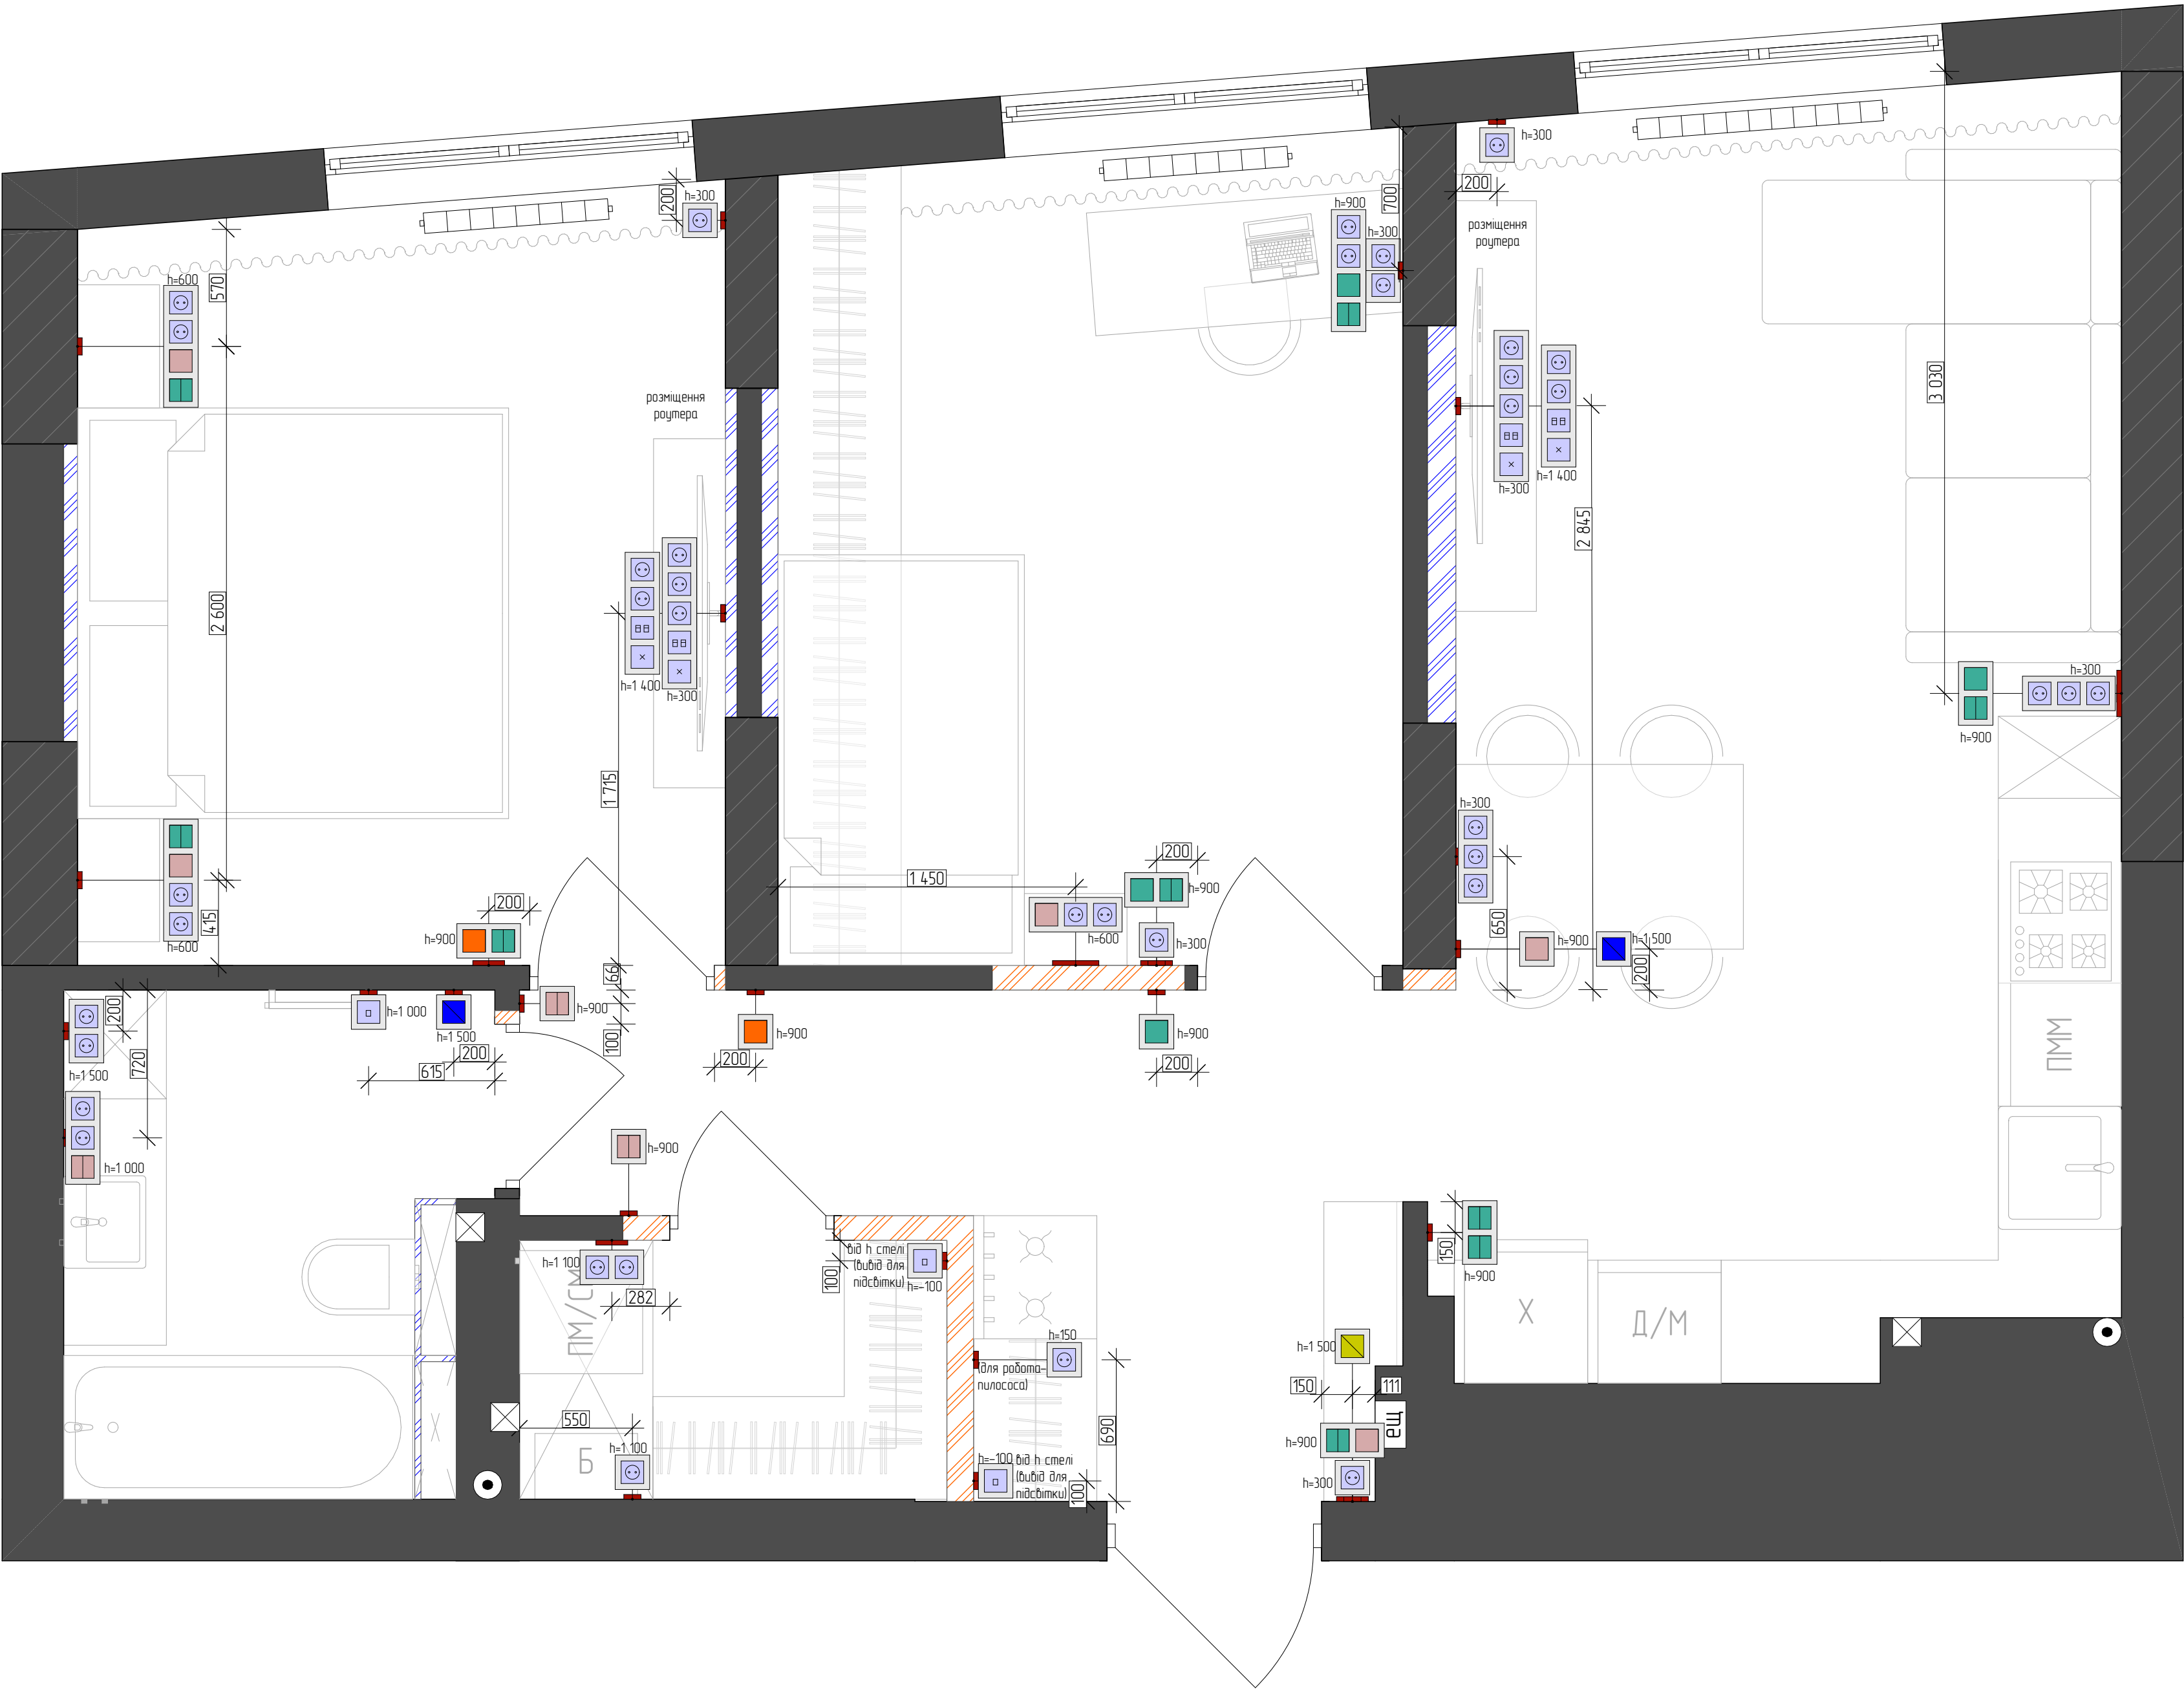

Примітка:

- *вимикачі монтуються на висоті Н-900 мм (окрім зазначених на плані)
- *розетки монтуються на висоті Н-300 мм (окрім зазначених на плані)
- *розетки та виводи електрики для обладнання по кухні уточнюються відповідно до проекту кухні
- *розетки та виводи електрики для дверей розташовані на відстані 200 мм від отворів
- *висота та розміщення виводів живлення для вентиляції, рекуперації та кондиціонування уточнюються у виконавців
- *усі розміри перевірити на місці
- *розміри вказані без урахування штукатурки та плиток

УМОВНІ ПОЗНАЧЕННЯ:

ПОЗНАЧЕННЯ	НАЗВА
	одноклавішний вимикач
	двоклавішний вимикач
	прохідний одноклавішний вимикач
	прохідний двоклавішний вимикач
	перехресний вимикач
	дзвінок
	терморегулятор
	220V розетка
	вивід живлення
	інтернет розетка
	вихід кабель каналу

