
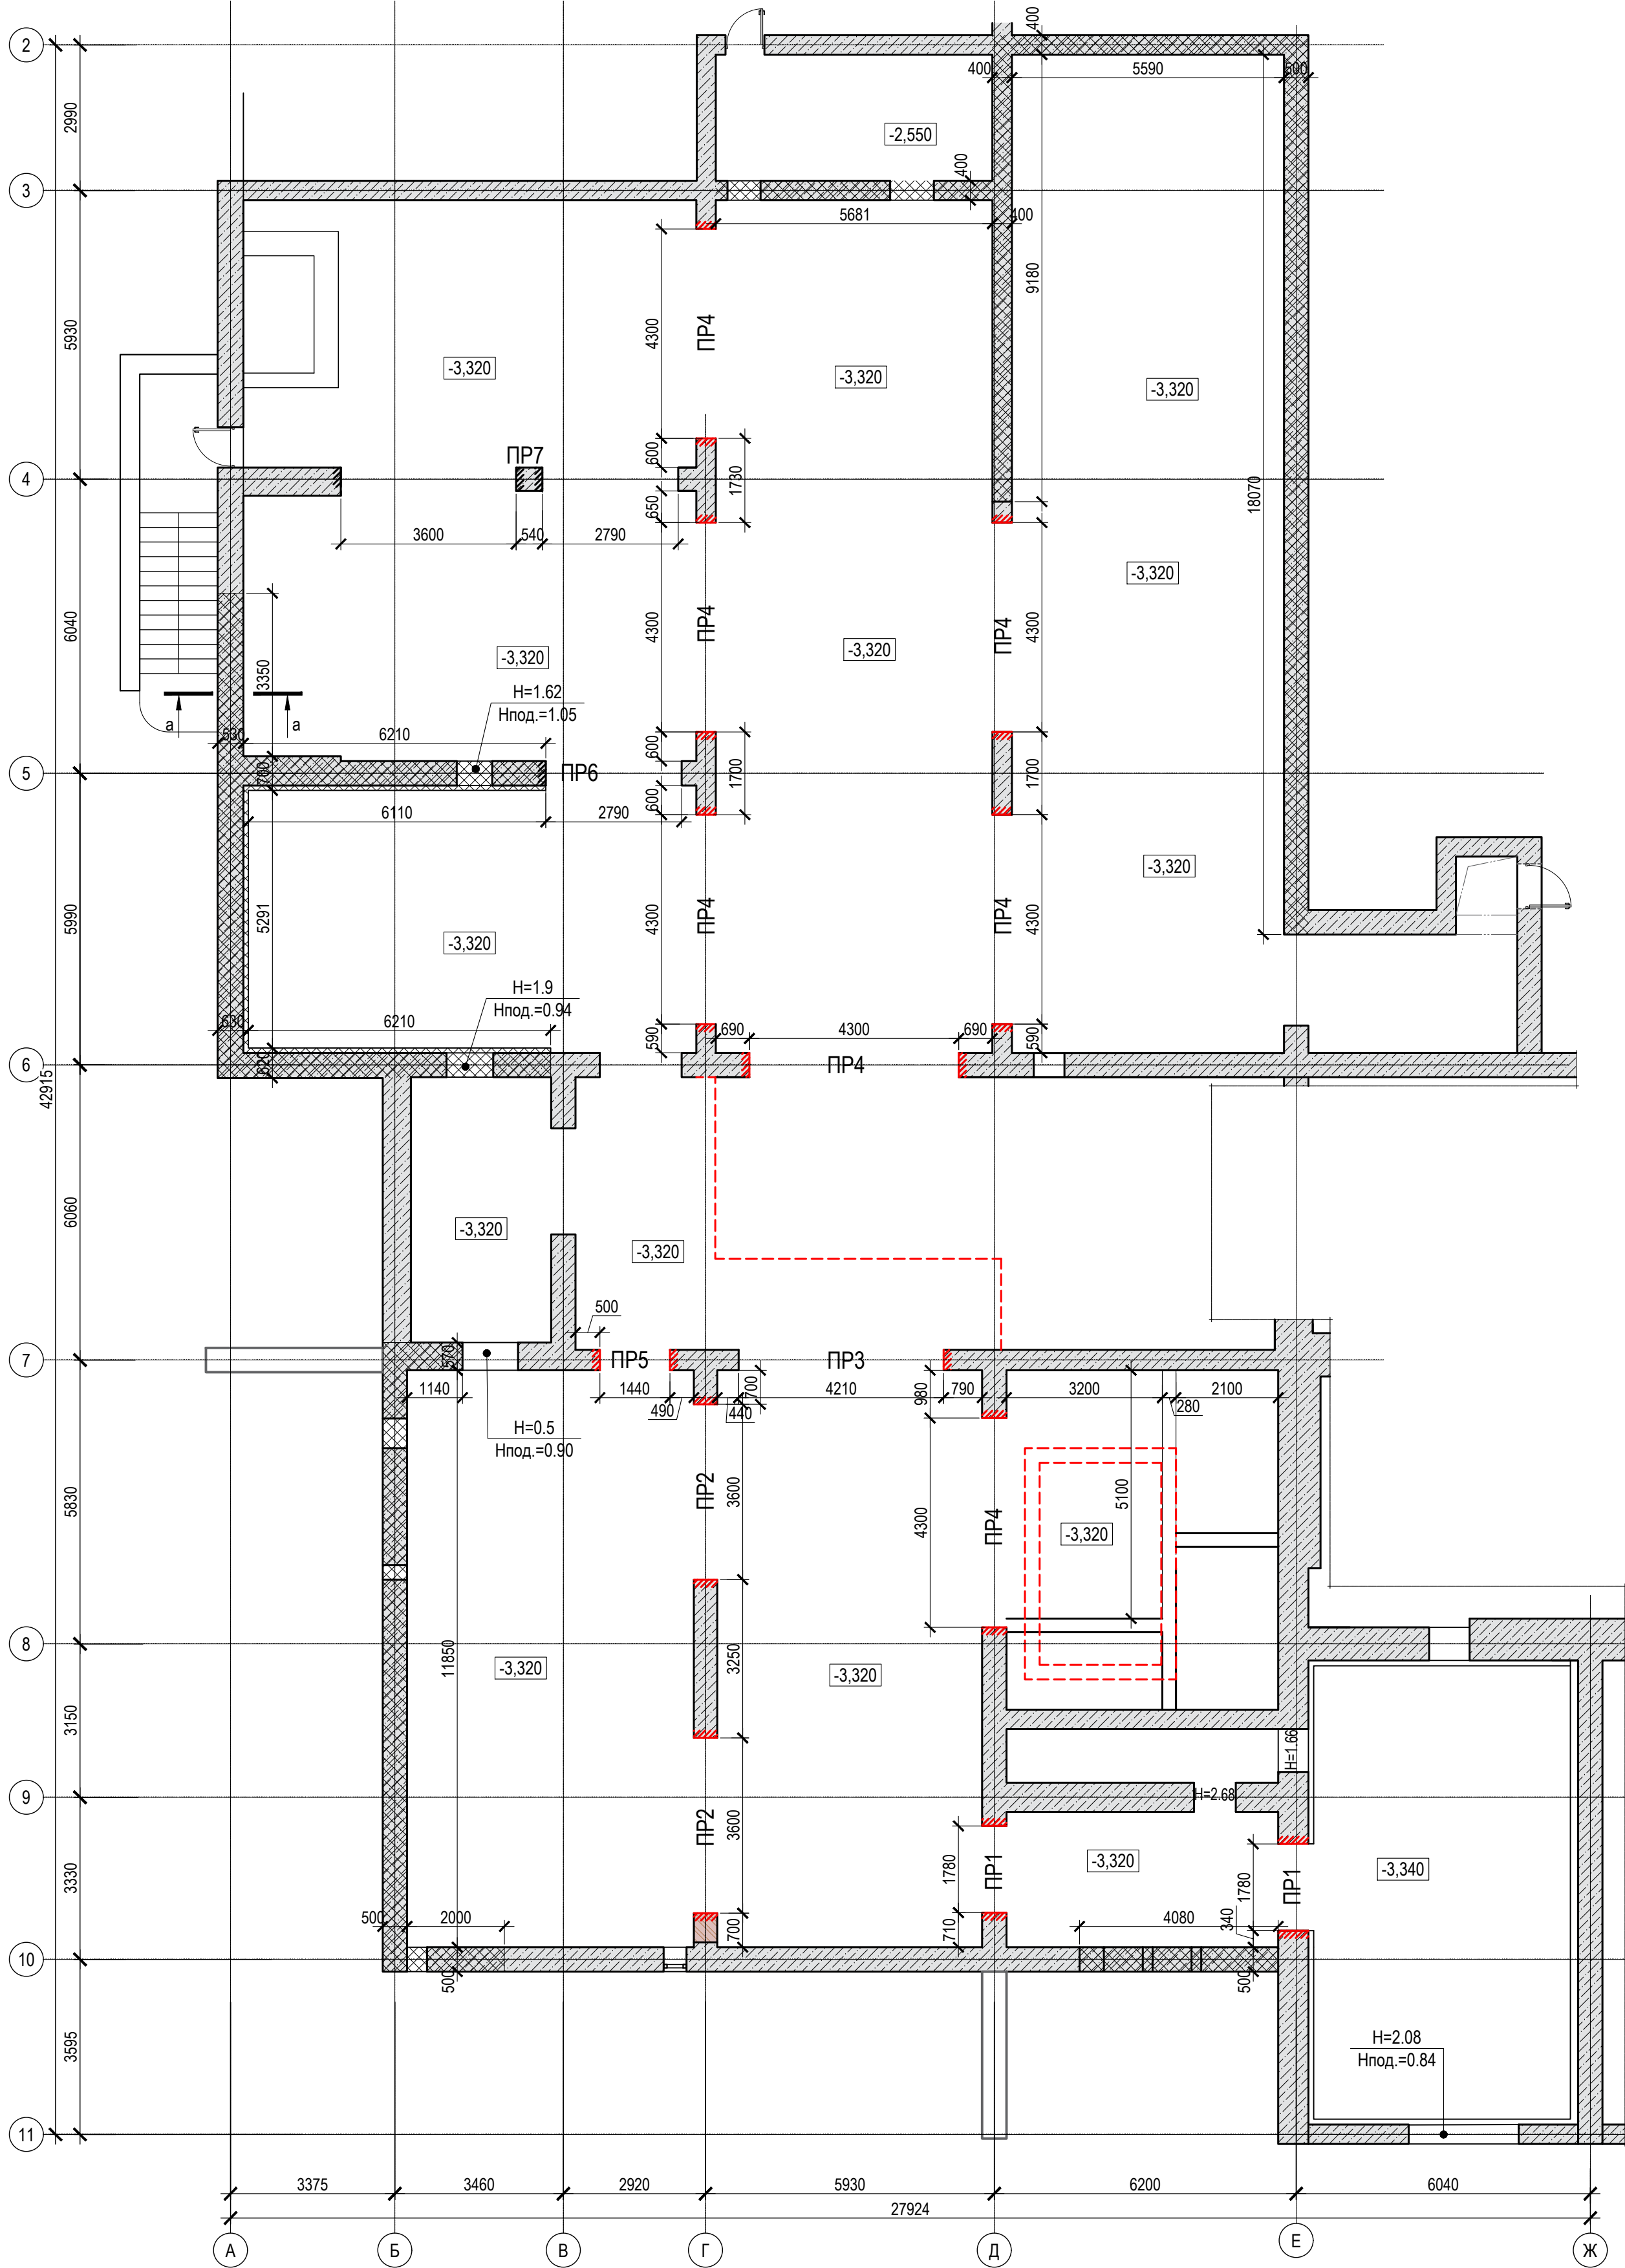


Схема розміщення отворів підсилення стін

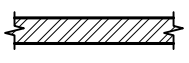

УМОВНІ ПОЗНАЧЕННЯ

-  – існуючі несучі ФБС стіни
-  – існуючі цегляні перегородки
-  – стіни та перегородки, що демонтуються
-  – цегляні перегородки, що виконати


Специфікація перемичок

Поз.	Позначення	Найменування	Кіл.	Маса од., кг	Примітка
ПР1	див. арк. 3	Перемичка ПР1	2		
ПР2	див. арк. 4	Перемичка ПР2	2		
ПР3	див. арк.	Перемичка ПР3	1		
ПР4	див. арк.	Перемичка ПР4	7		
ПР5	див. арк.	Перемичка ПР5	1		
ПР6	див. арк.	Перемичка ПР6	2		
ПР7	див. арк.	Перемичка ПР7	1		

1. Загальні дані див. арк. 1.

						75-1/17-АБ			
						Онищенко Н.Г. Реконструкція нежитлових приміщень груп №7 та №8 (літ.А) з підсиленням влаштовуваних отворів вул. Ревуцького, 6 в Дарницькому районі м. Києва.			
Зм.	Кіл.	Арк.	№ док.	Підпис	Дата		Стадія	Аркуш	Аркушів
ГАП		Долгушев			09.17		РП	9	
Розробив		Кравченко			09.17				
Н. контроль		Долгушев			09.17				
						Схема розміщення отворів підсилення стін			
						ФОП ДОЛГУШЕВ К.О.  тел.: 050-083-43-60 067-100-77-60			

Схема плити по ґрунту Пгр1

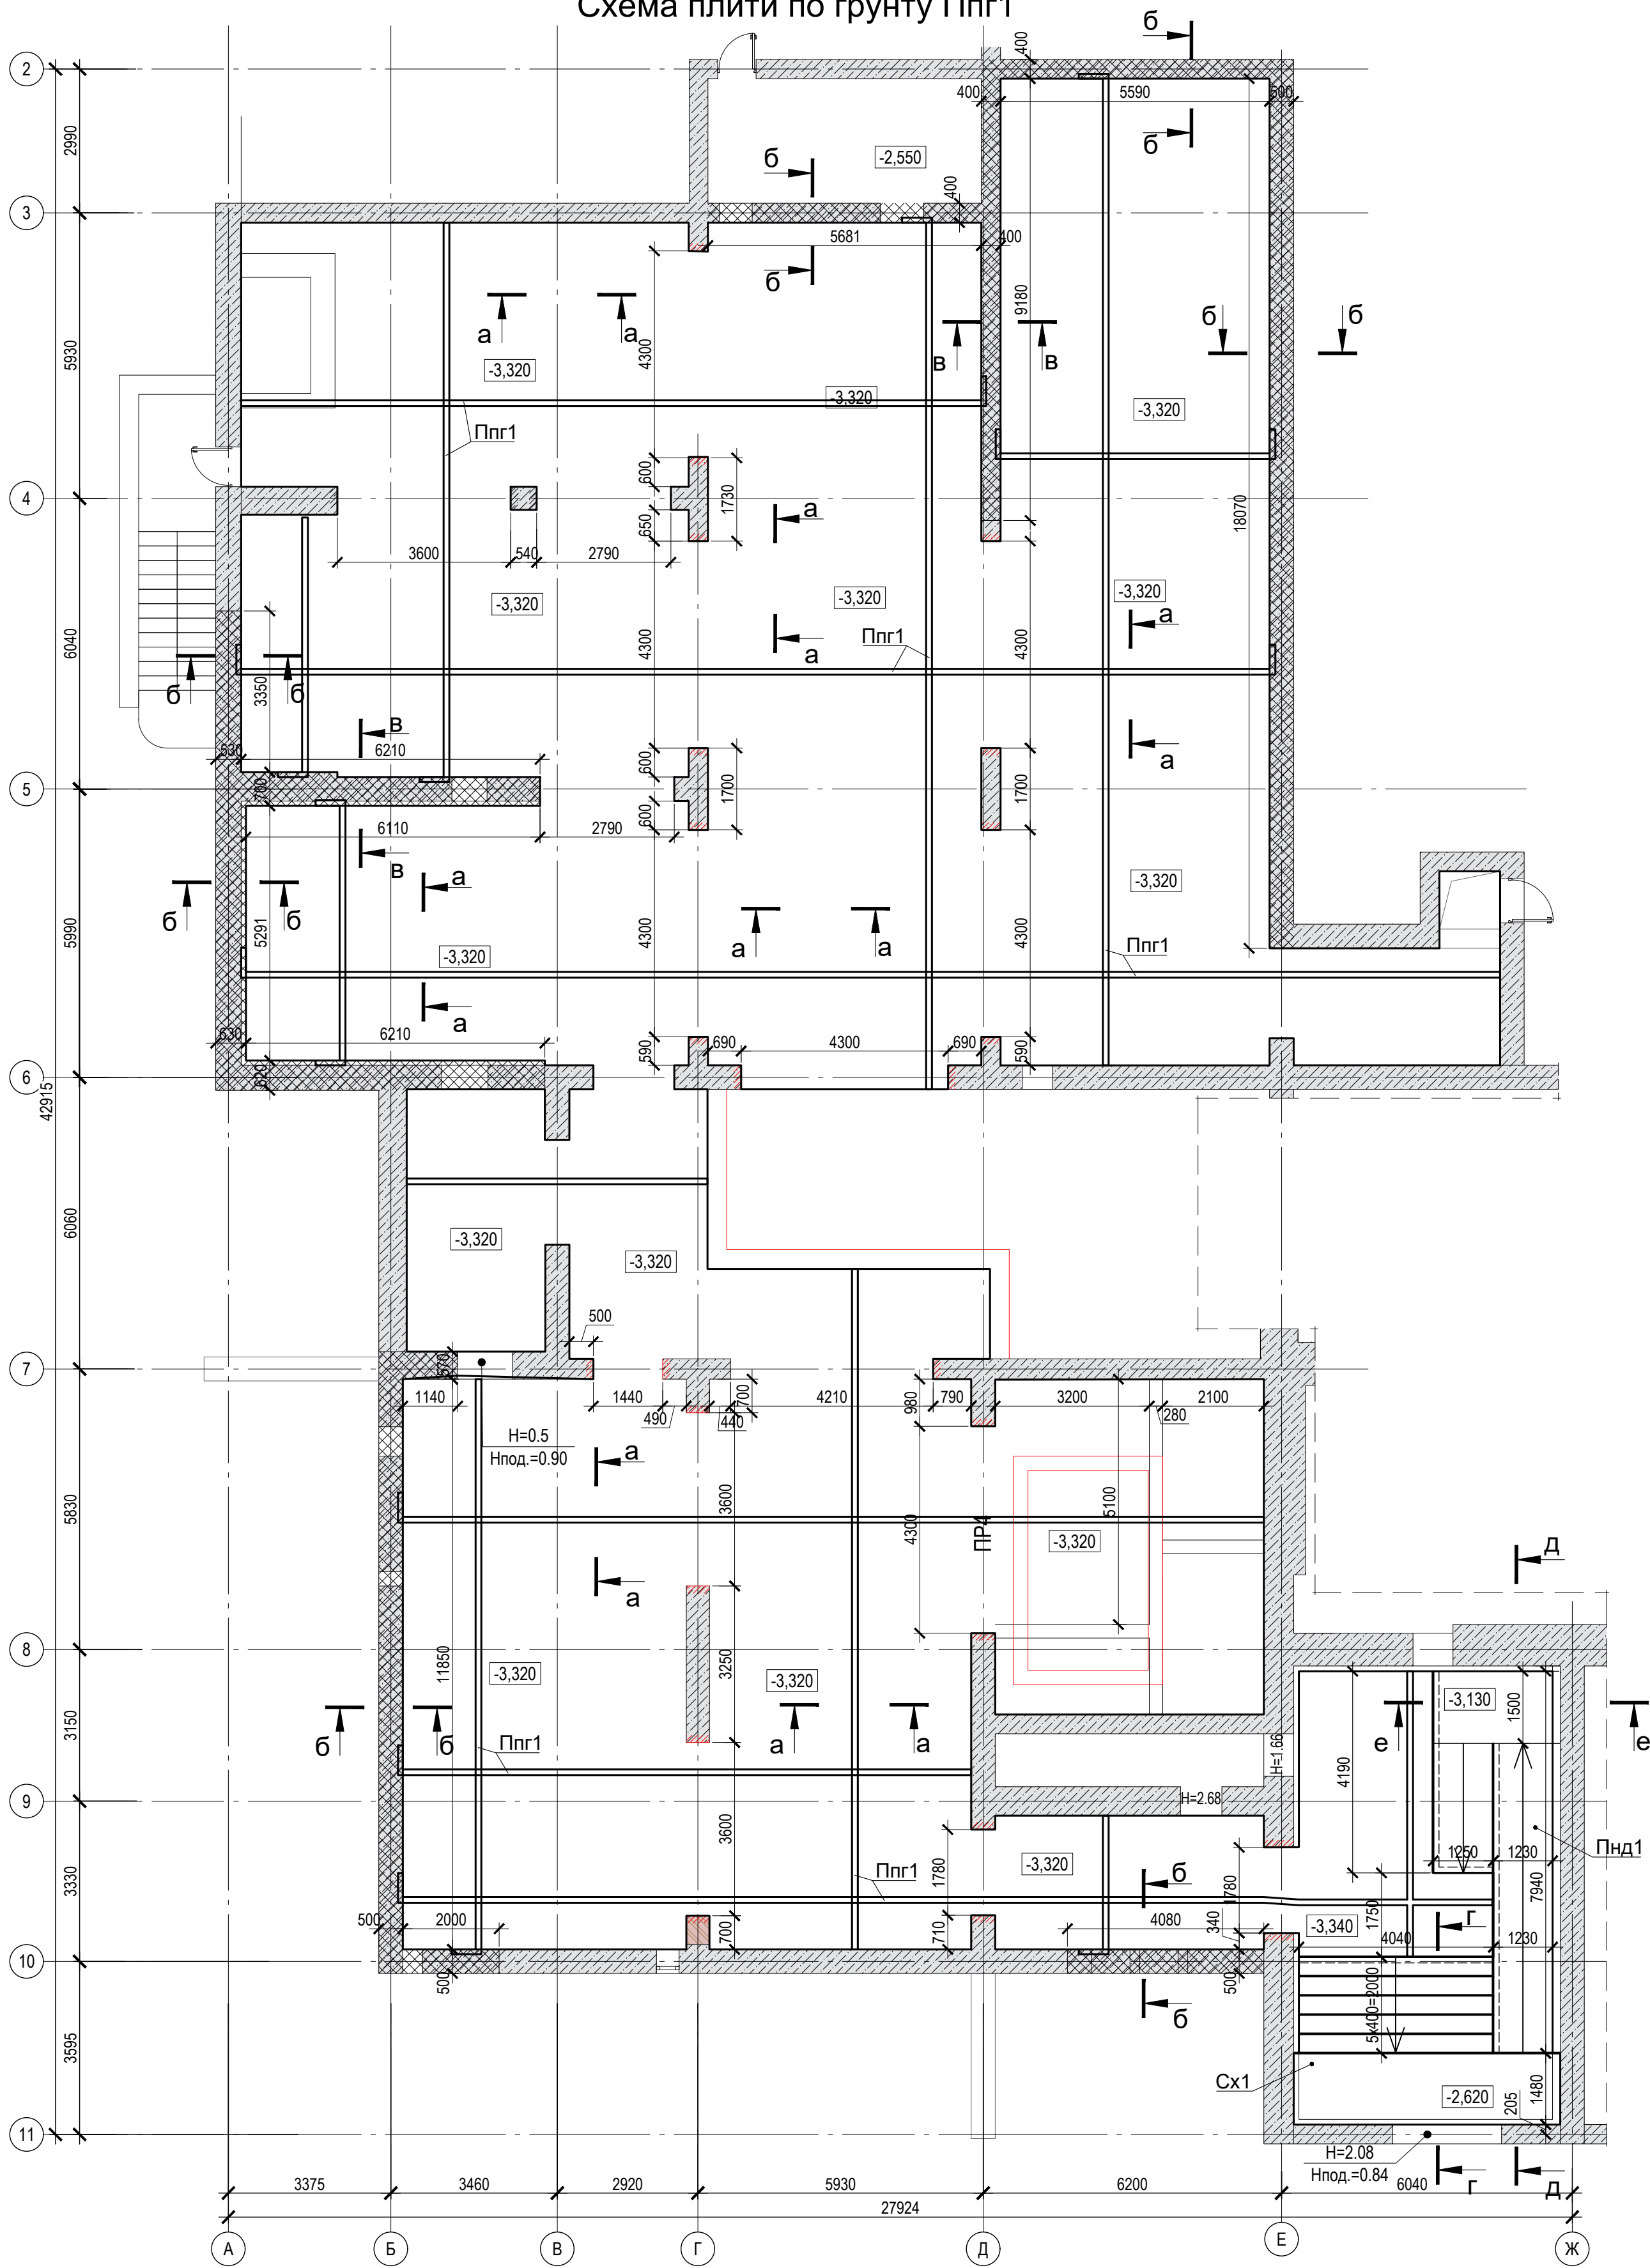

1. Загальні дані див. арк. 1.
2. Специфікацію див. арк. 19.

						75-1/17-АБ			
						Онищенко Н.Г. Реконструкція нежитлових приміщень груп №7 та №8 (літ.А) з підсиленням влаштовуваних отворів по вул. Ревуцького, 6 в Дарницькому районі м.Києва.			
Зм.	Кіл.	Арк.	№ док.	Підпис	Дата		Стадія	Аркуш	Аркушів
ГАП		Долгушев			09.17		РП	17	
Розробив		Кравченко			09.17				
Н. контроль		Долгушев			09.17				
						Схема плити по ґрунту Пгр1			ФОП ДОЛГУШЕВ К.О. тел.: 050-083-43-60 067-100-77-60


Інв. N ориг.	Підп. та дата	Зам. інв. N

1. Загальні дані див. арк. 1.
2. Специфікацію див. арк. 19.

Зм.	Кіл.	Арк. N док.	Підпис	Дата
ГАП	Долгушев			09.17
Розробив	Кравченко			09.17
Н. контроль	Долгушев			09.17

75-1/17-АБ		
Онищенко Н.Г. Реконструкція нежитлових приміщень груп №7 та №8 (літ.А) з підсиленням влаштовуваних отворів по вул. Ревуцького, 6 в Дарницькому районі м.Києва.		
Стадія	Аркуш	Аркушів
РП	18	
Розрізи а-а...е-е до аркушу 10		
ФОП ДОЛГУШЕВ К.О. тел.: 050-083-43-60 067-100-77-60		

Формат А3

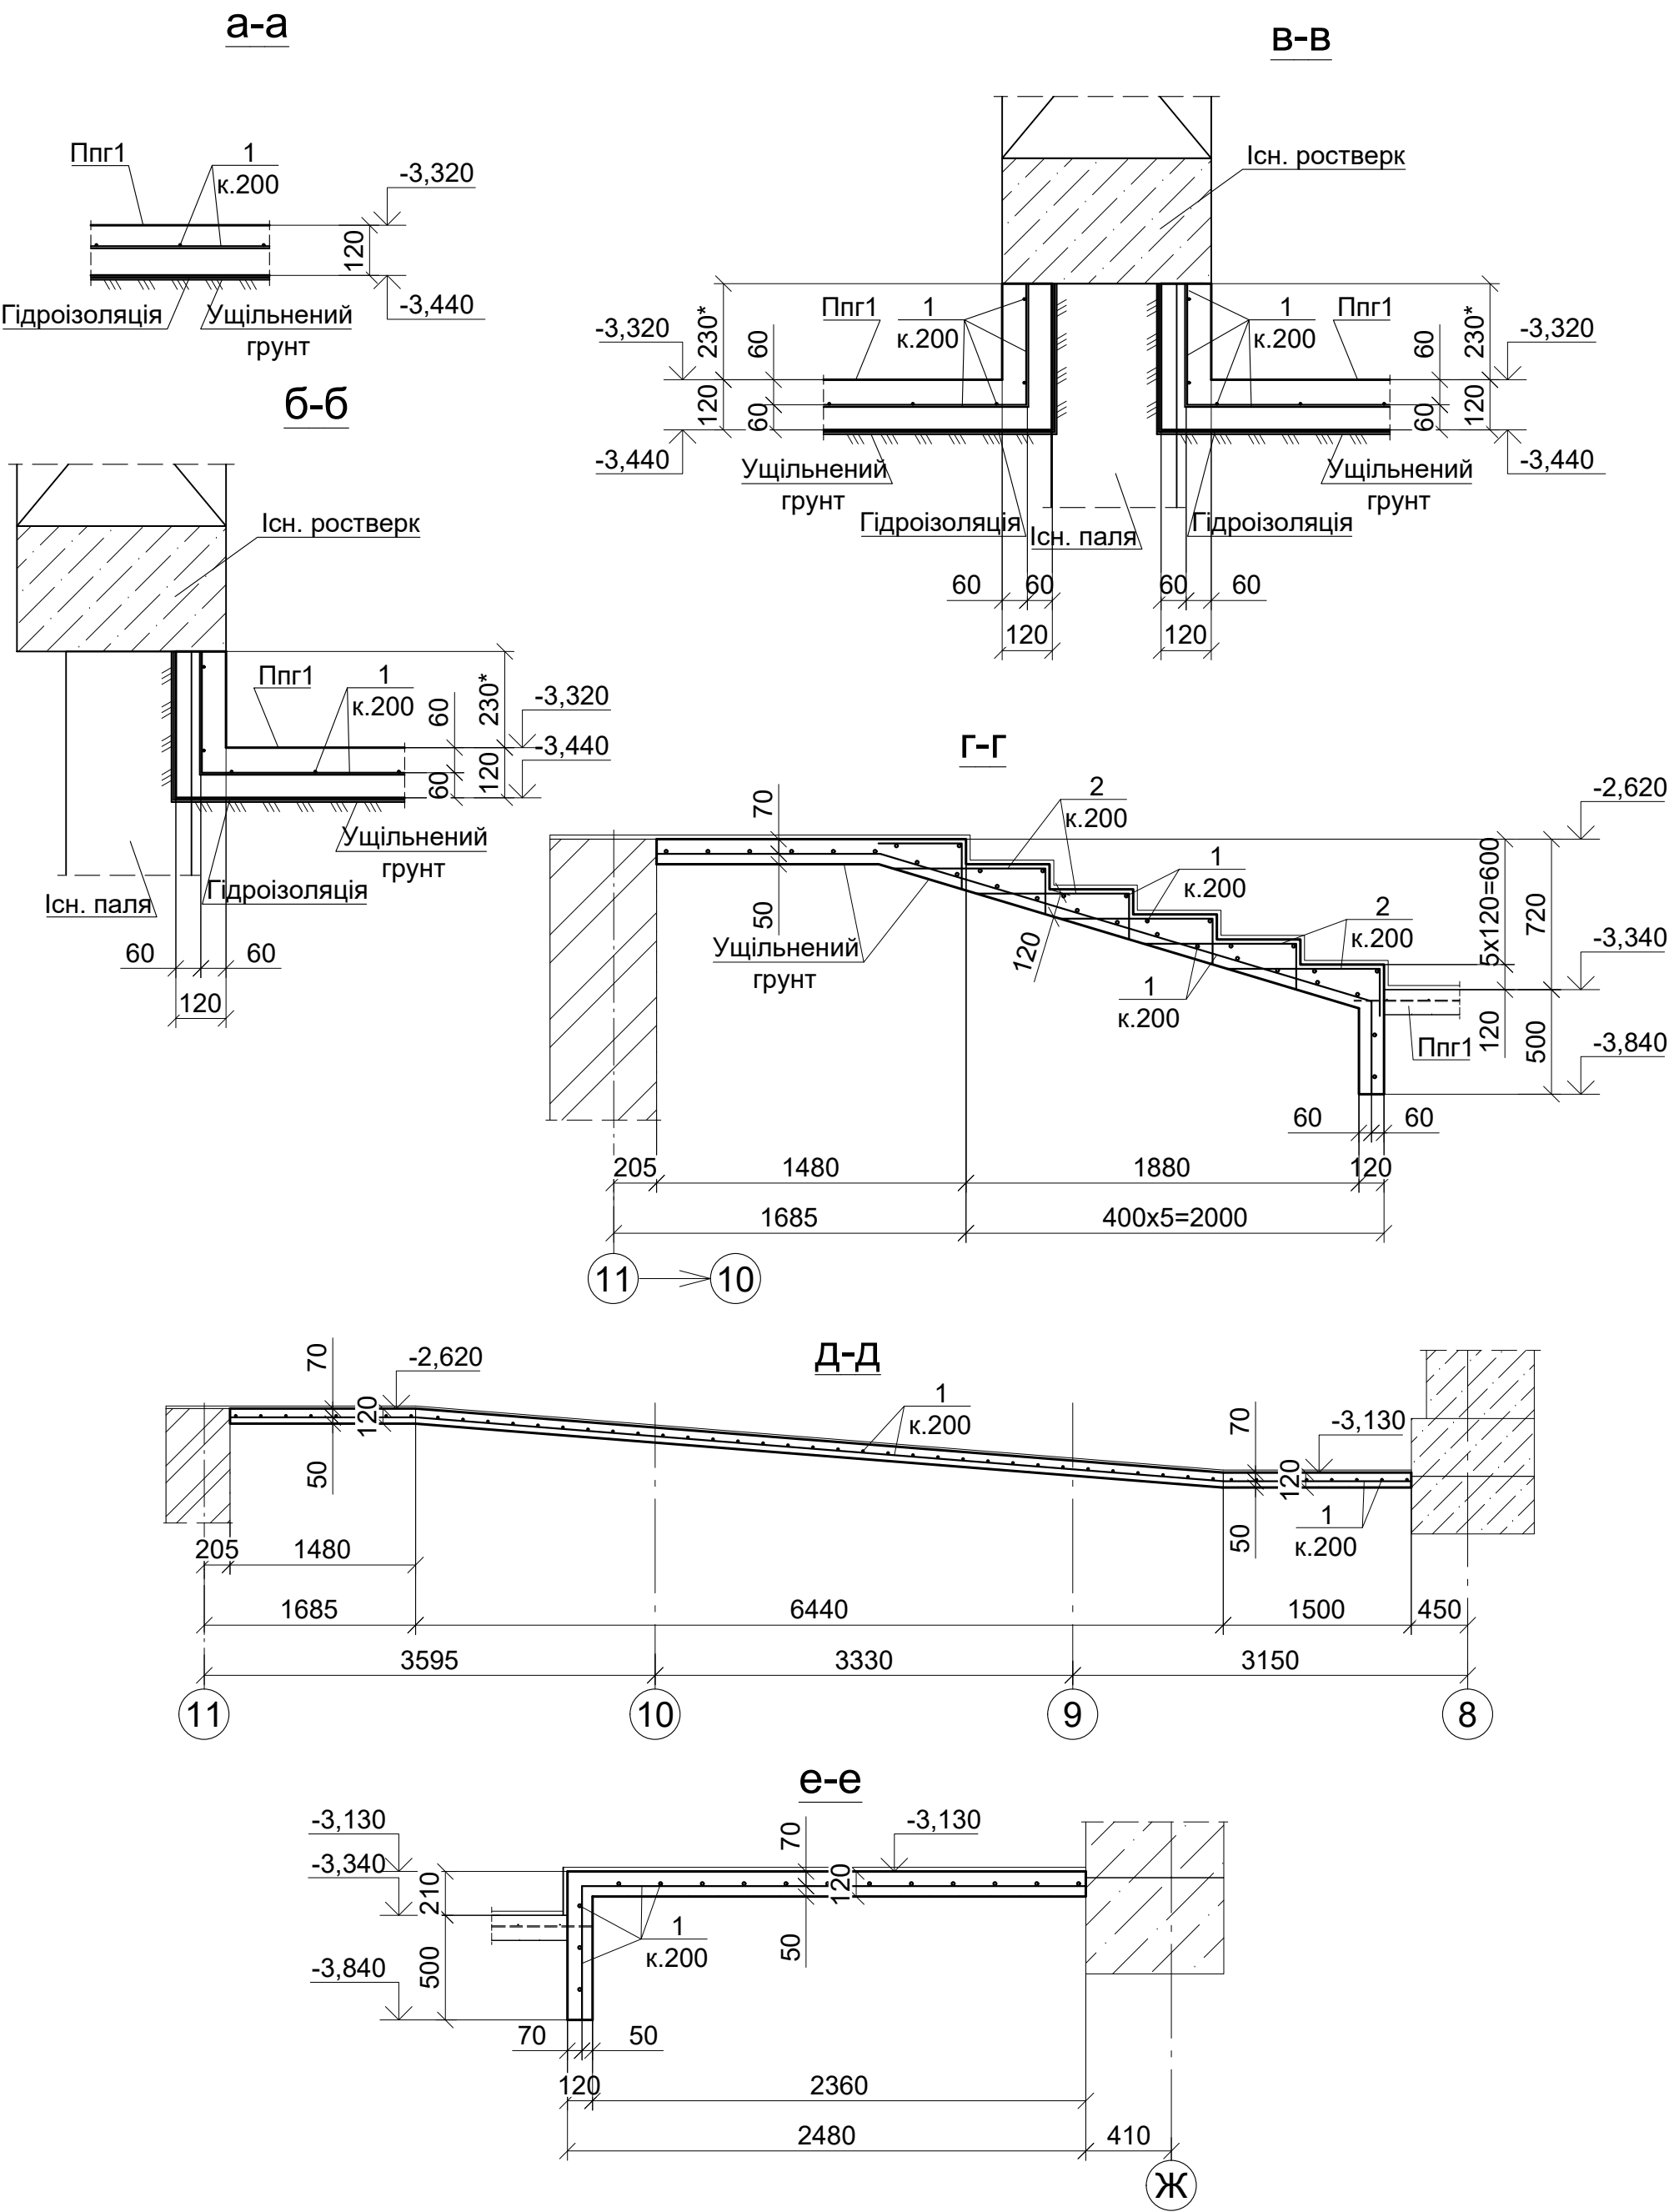

Інв.№ ориг.	Підп. та дата	Зам.інв.№

Відомість деталей

Поз.	Ескіз
2	730 220

Відомість витрати на елемент, кг

Марка елемента	Вироби арматурні			
	Арматура класу			Всього
	Вр-I			
	ГОСТ 6727-80			
	Ø5		Всього	
Ппг1	1095,2		1095,2	1095,2
Сх1	50,5		50,5	50,5
Пнд1	42,7		42,7	42,7

Специфікація монолітних елементів

Поз.	Позначення	Найменування	Кіл.	Маса од., кг	Примітка
		Ппг1			
		Деталі			
1		Ø5 Вр-1, ГОСТ 6727-80, L=м.п.	7605,6	0,144	
		Матеріали			
		Бетон кл. С15/20		83,2	м³
		Сх1			
		Деталі			
1		Ø5 Вр-1, ГОСТ 6727-80, L=м.п.	236,8	0,144	
2*		Ø5 Вр-1, ГОСТ 6727-80, L=950	126	0,13	
		Матеріали			
		Бетон кл. С15/20		2,8	м³
		Пнд1			
		Деталі			
1		Ø5 Вр-1, ГОСТ 6727-80, L=м.п.	296,5	0,144	
		Матеріали			
		Бетон кл. С15/20		3,2	м³

1. Загальні дані див. арк. 1.

						75-1/17-АБ			
						Онищенко Н.Г. Реконструкція нежитлових приміщень груп №7 та №8 (літ.А) з підсиленням влаштовуваних отворівпо вул. Ревуцького, 6 в Дарницькому районі м.Києва.			
Зм.	Кіл.	Арк.	№ док.	Підпис	Дата		Стадія	Аркуш	Аркушів
ГАП		Долгушев			09.17		РП	19	
Розробив		Кравченко			09.17				
Н. контроль		Долгушев			09.17	Специфікація монолітних елементів		ФОП ДОЛГУШЕВ К.О.  тел.: 050-083-43-60 067-100-77-60	