



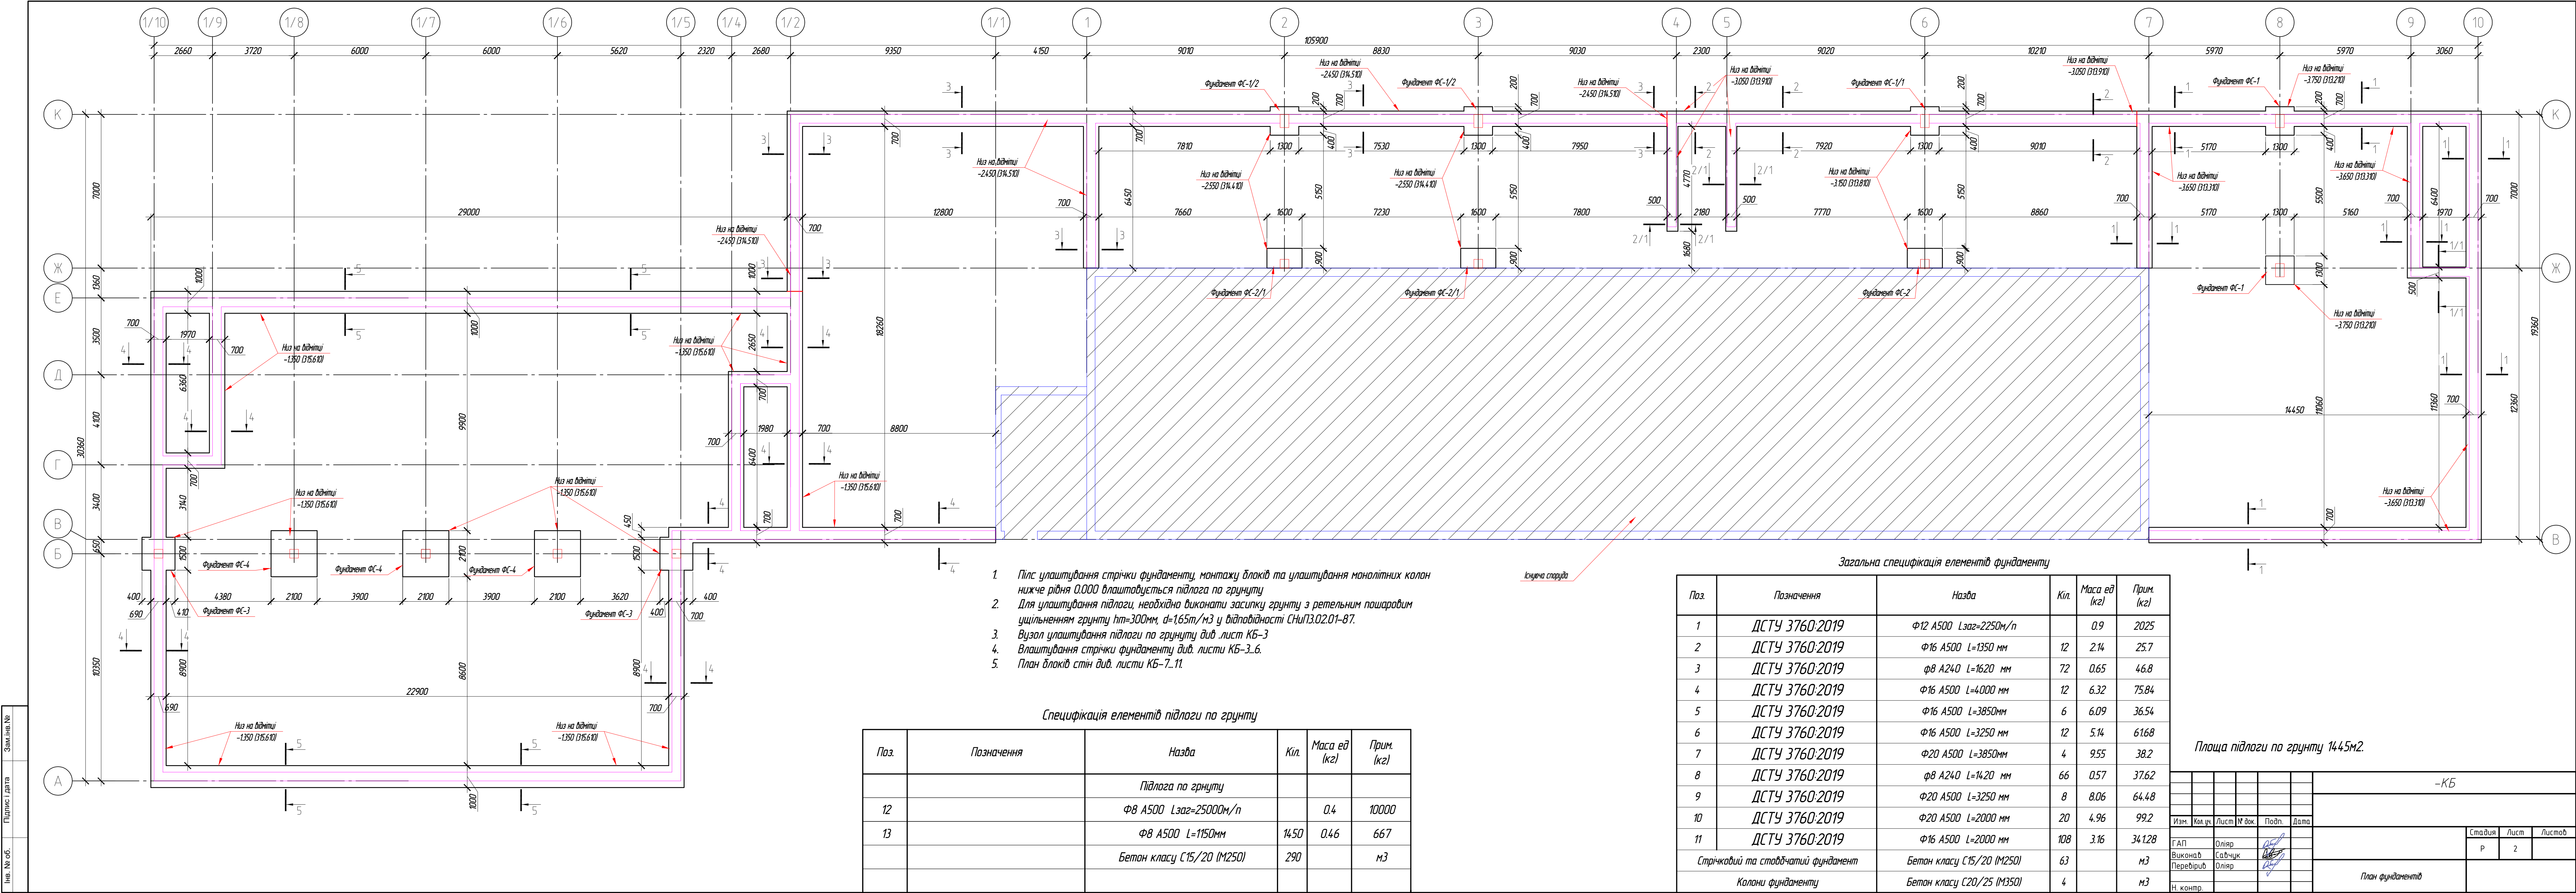


Найвища підлога - 100мм
Полімер-бітумна гідроізоляція
Бетон М350 армований верхньої та нижньої сітками
ФВ А500 крок 250х250 - 200мм
Поліетиленова підлога - 2 шари
Піщана підготовка - 50мм
Щебень середньої фракції - 100мм
Ущільнений ґрунт


3-3

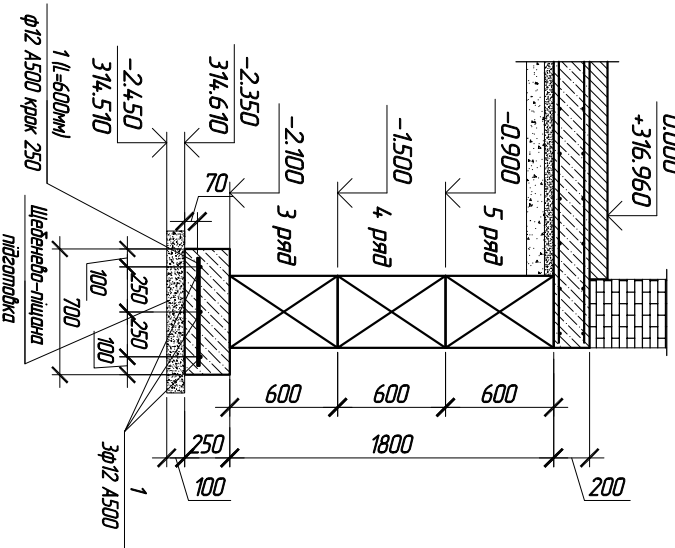


4-4

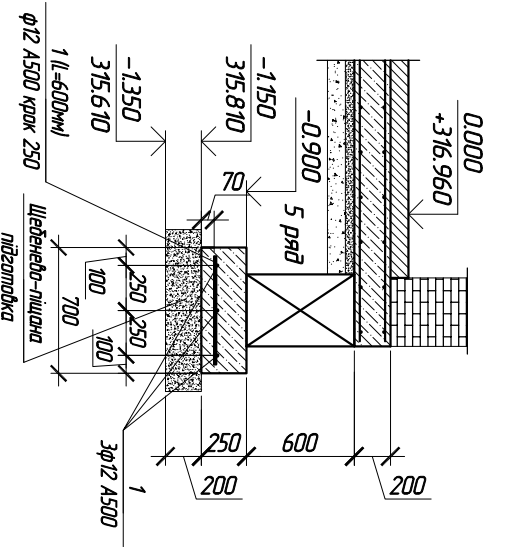


5-5

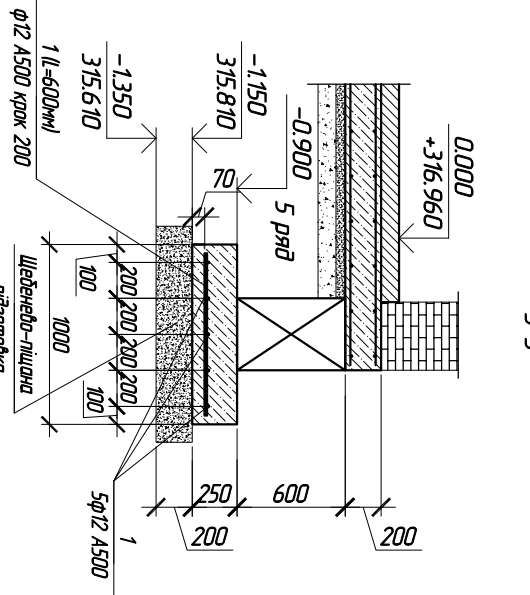


Вузол армування підлоги по ґрунту

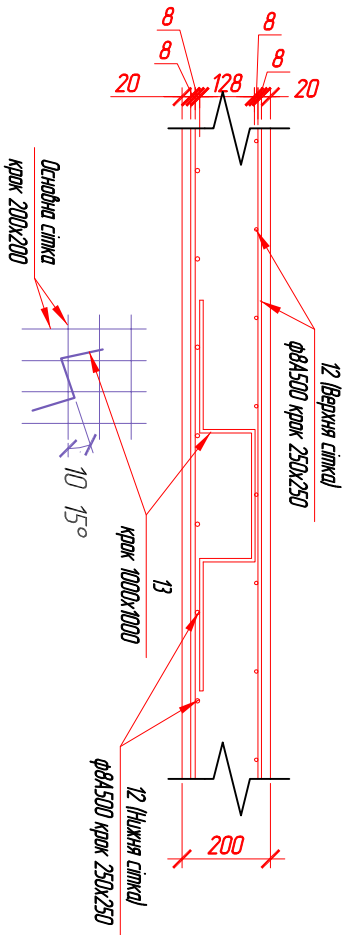


1-1

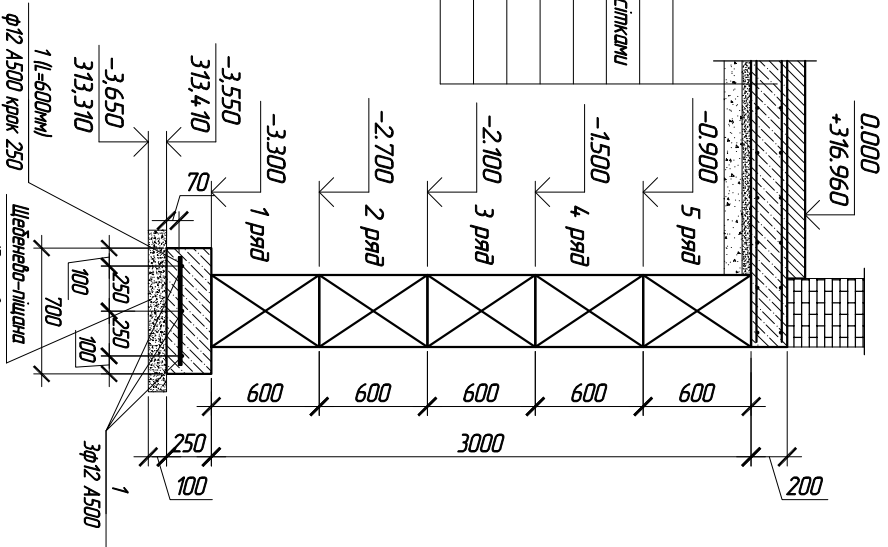


1/1-1/1

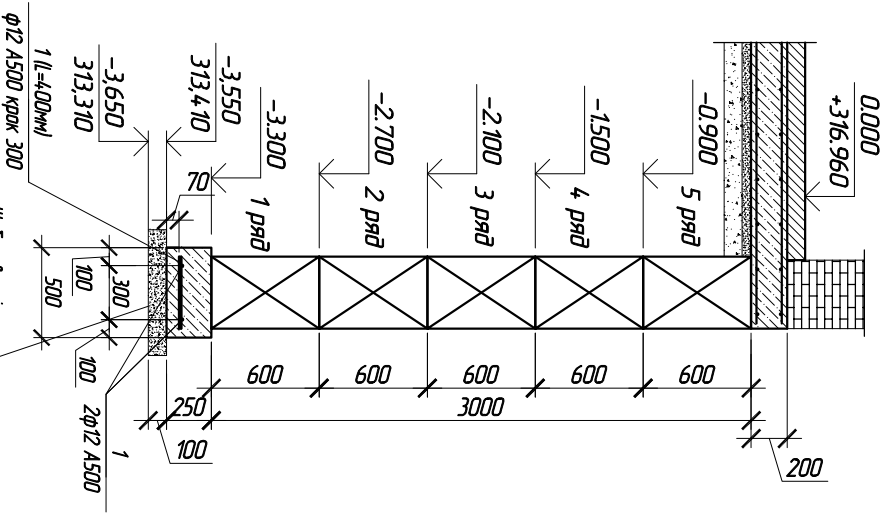

2-2

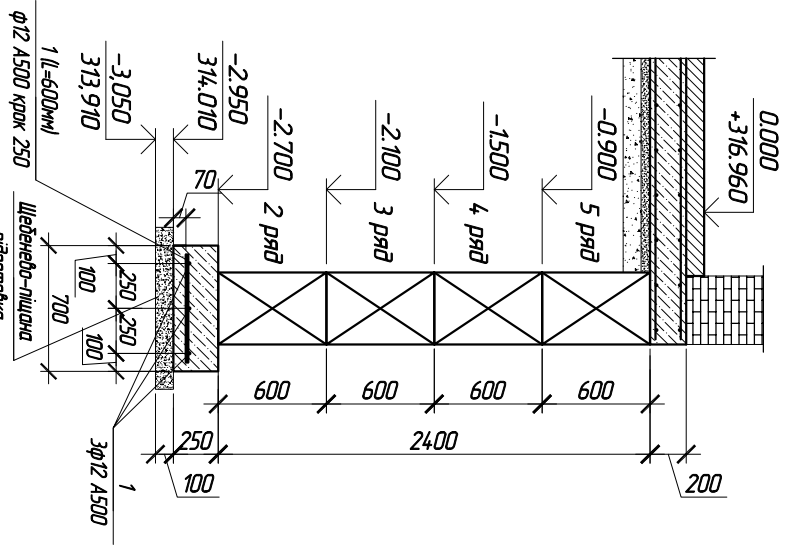

2/1-2/1

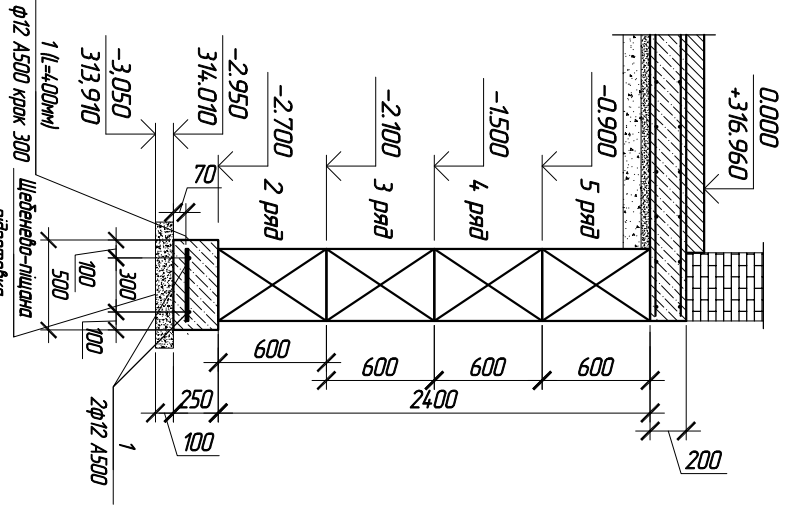

- Рівень чистої підлоги першого поверху на відмітці 0,000, що відповідає абсолютній відмітці 316.960
- Основа фундаменту (ІІ Е-3) - суцільнок легкий не просідний, напівтвердий, жовто-сірого кольору з вмістом карбонату ІІ=0,25 І=20, у=18,1 КН/м³, С=21 кПа
- Стріжку фундаменту виконати з важкого бетону С15/20 (В20). Під стріжкою виконати щебеневу-піщану відсілку 100-200. Перед виконанням щебеневу-піщановку поверхню вкрити шаром цементу.
- Просторіді каркасу пояса в разі.
- Стики підв'язки арматури перев'язати 50д тіл в розбіжку 75д тіл.
- Стики фундаменту виконати із бетонних блоків на розчині М100. Товщина горизонтальних швів 20 мм макс.
- Для улаштування підлоги, необхідно виконати засипку ґрунту з ретельним поширенням ущільненням ґрунту ІІІ=300мм, d=165т/м³ у відповідності СНиП3.02.01-87.

Согласовано

Инв. № подл. Подп. и дата Взам. инв. №

Поз.	Эскиз (мм)
13	Фиксатор верхньої арматури експлуатаційна проекція По зовні конфигурація 300 125° 300 300 Вкладати під кутком 10, 15 ° до основи сітки з кроком 100х1000


Ізм.	Ком. уч.	Лист	№ док.	Підп.	Дата
Голова	Олійяр	Олійяр	Олійяр	Олійяр	Олійяр
Розробник	Сабчук	Сабчук	Сабчук	Сабчук	Сабчук
Перевірив	Олійяр	Олійяр	Олійяр	Олійяр	Олійяр
Н. конпр.					

КБ	Смадія	Лист	Листов
Розрізу фундаменту	Р	З	

Копіювал

А3

Согласовано			
Инв. № подл.	Подп. и дата	Взам. инв. №	

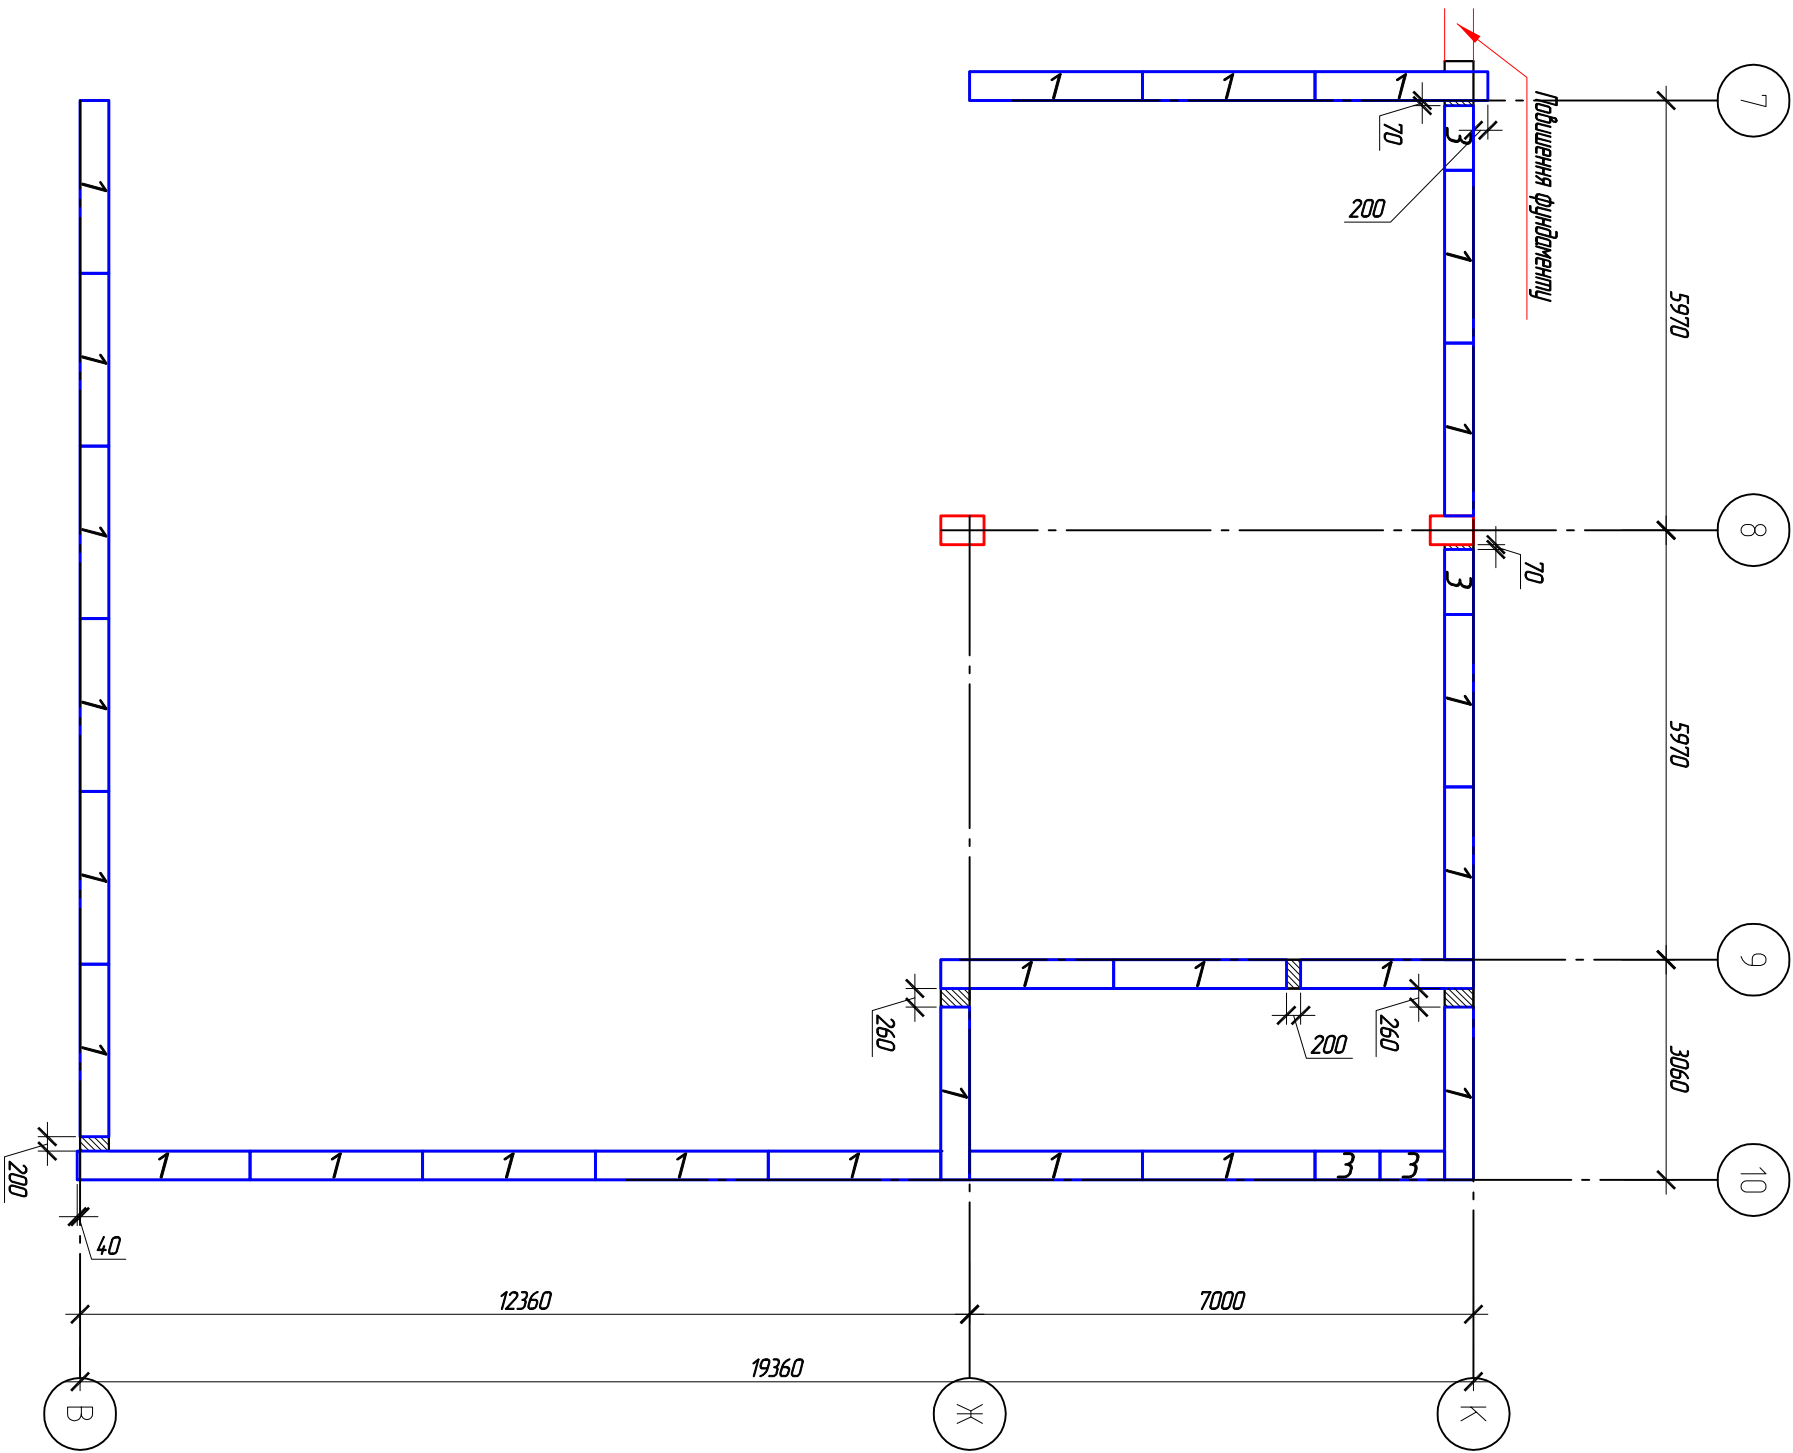


- 1. Стіни виконати із бетонних блоків на розчині М75. Товщина горизонтальних швів 20 мм тох.
- 2. Вертикальну гідроізоляцію зовнішніх стін фундаменту виконати бітумом два рази. Горизонтальну гідроізоляцію місць монтажу блоків виконати по поверхні фундаменту шаром бетону 20мм з добовкою "Пенетрон Адмикс" 1% від маси цементу.
- 3. Встадки між блоками виконати з бетону кл. С15/20.
- 4. Ділянки означені  монолітні залізобетонні колонни.

Специфікація блоків

Поз.	Позначення	Назва	Кіл.	Маса від (кг)
1	ДСТУ Б.В.2.6-156:2010	ФБС 24.4.6-Т	268	490
2	ДСТУ Б.В.2.6-156:2010	ФБС 12.4.6-Т	31	350
3	ДСТУ Б.В.2.6-156:2010	ФБС 9.4.6-Т	50	970
КБ				
Ізм.	Кол. уч.	Листів	№ док.	Підп.
Голова				
ГАП	Олійяр			
Розробив	Сабчук			
Перевірив	Олійяр			
Н. конпр.				
		План 1-го ряду блоків, нуз на відм. -3.300		

Согласовано			


Инв. № подл.	Подп. и дата	Взам. инв. №

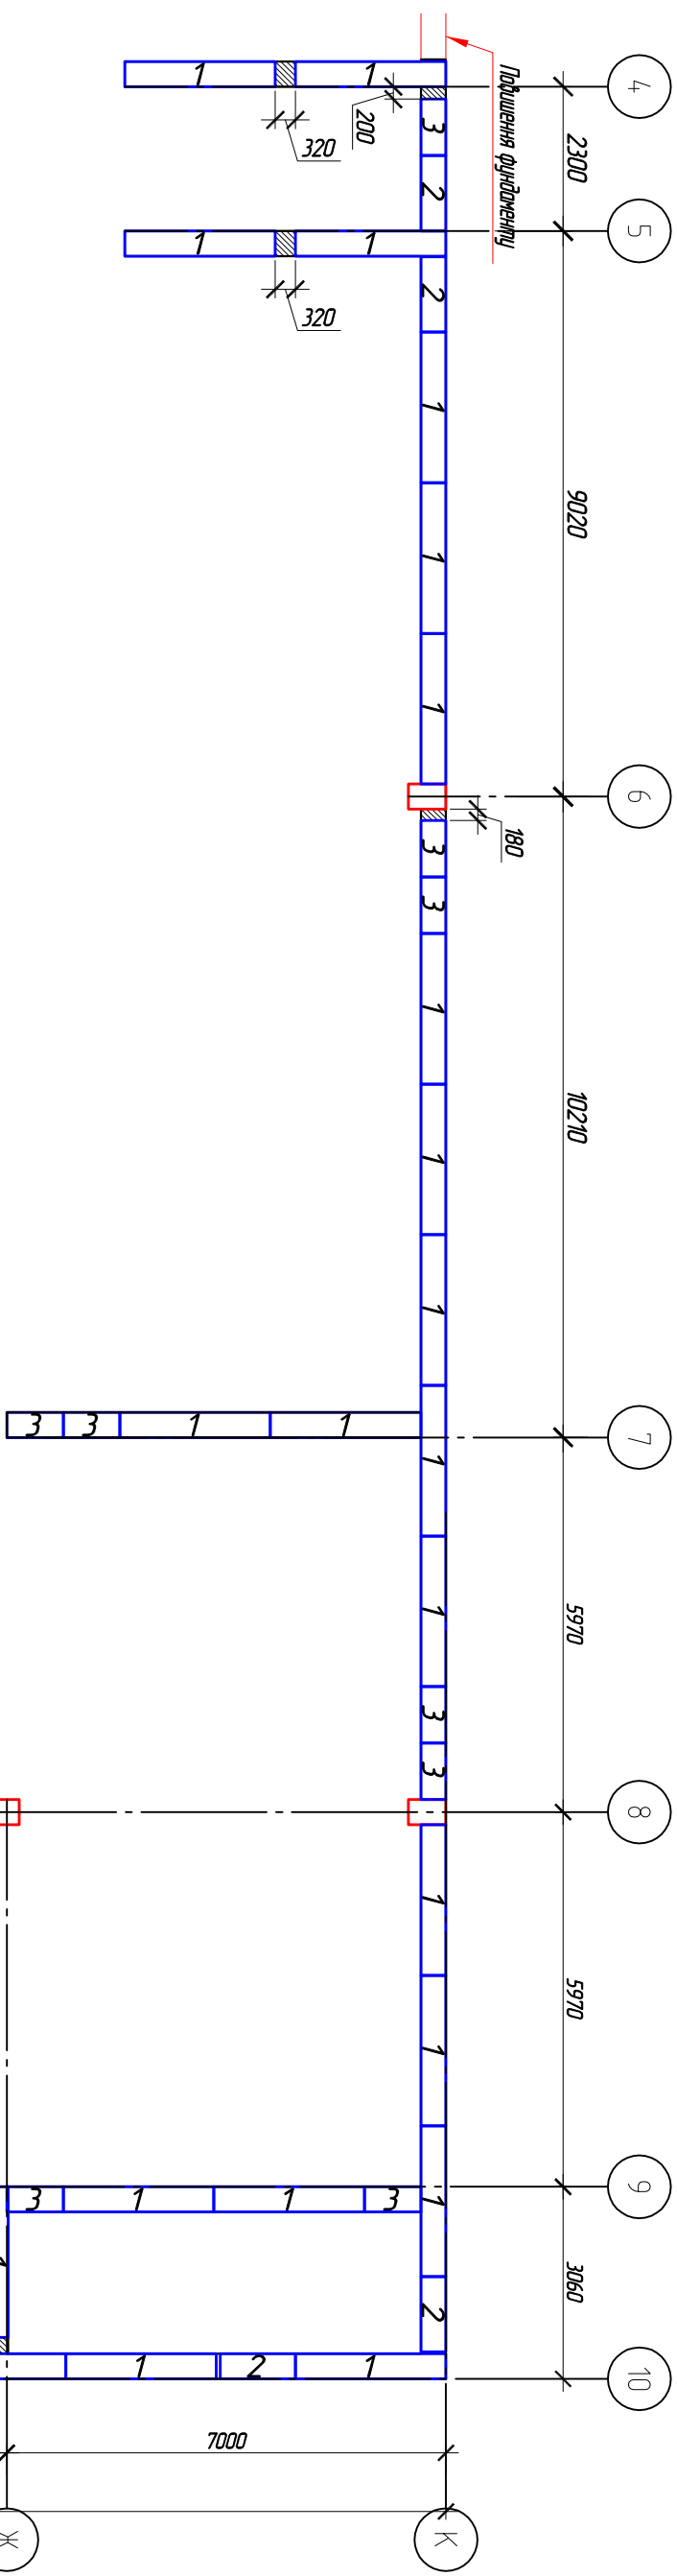


1. Стіни виконати із бетонних блоків на розчині М75. Товщина горизонтальних швів 20 мм тах.
2. Вертикальну гідроізоляцію зовнішніх стін фундаменту виконати бітумом два рази. Горизонтальну гідроізоляцію місць монтажу блоків виконати по поверхні фундаменту шаром бетону 20мм з додавкою "Пенетрон Адмикс" 1% від маси цементу.
3. Вставки між блоками виконати з бетону кл. С15/20.
4. Ділянки означені  монолітні залізобетонні колони.

							КБ			
Ізм.	Кол. уя.	Листм	№ док.	Підп.	Дата					
Голова										
ГАП		Оліяр								
Розробюб		Сад-чук								
Перебірюб		Оліяр								
Н. контр.										
							План 2-го ряду ділоків, нуз на відм. -2.700			
								Смадіня	Листм	Листмоб
								Р	9	

План 3-го ряду блоків, низ на рівні -2.100

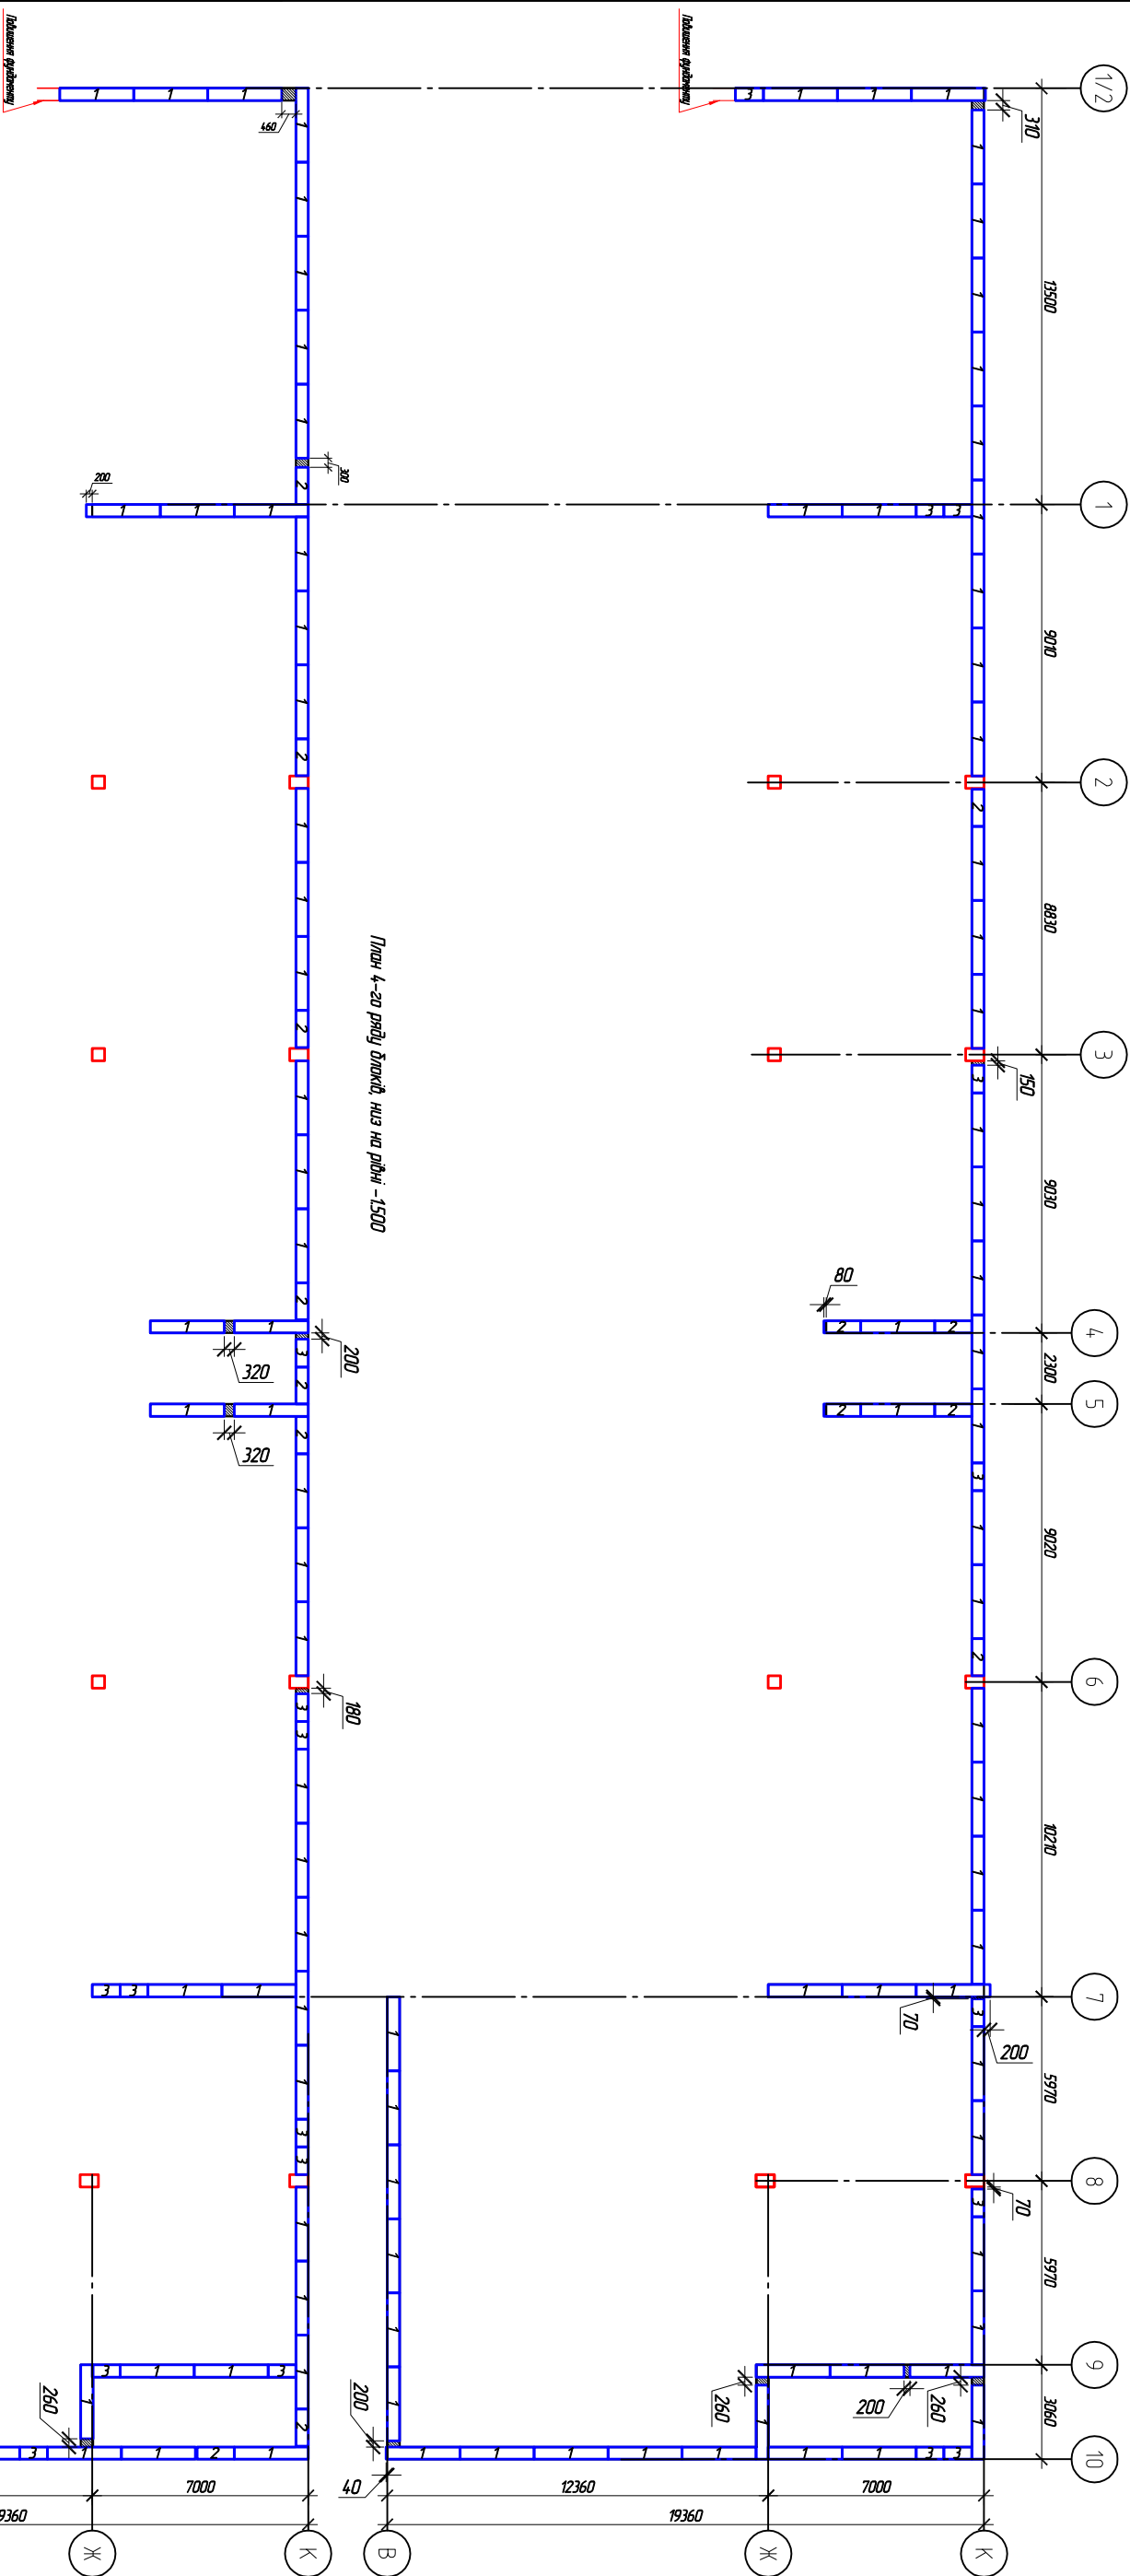

План 4-го ряду блоків, низ на рівні -1.500

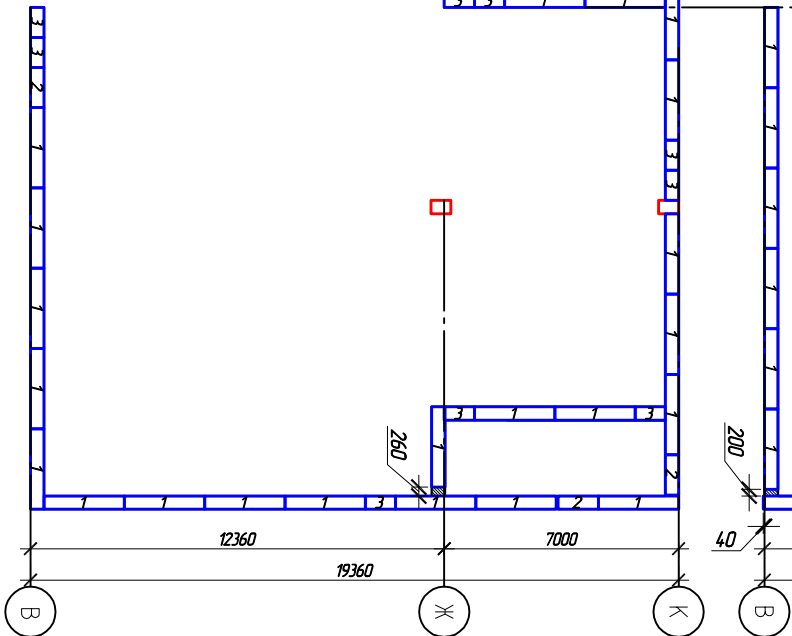


Согласовано				

Инв. № подл.	Подп. и дата	Взам. инв. №

1. Стіни виконати із бетонних блоків на розчині М7,5. Товщина горизонтальних швів 20 мм тах.
2. Вертикальну гідроізоляцію зовнішніх стін фундаменту виконати бітумом два рази.
- Горизонтальну гідроізоляцію місць монтажу блоків виконати по поверхні фундаменту шаром бетону 20мм з додавко "Пенепрон Адмикс" 1% від маси цементу.
3. Вставки між блоками виконати з бетону кл. С15/20.
4. Ділянки означені  монолітні залізобетонні колонни.

Ізм.	Кол. уч.	Лист	№ док.	Підп.	Дата						
Голова											
ГАП		Олійар									
Розробив		Сабчук									
Перевірив		Олійар									
Н. конпр.											
						КБ					

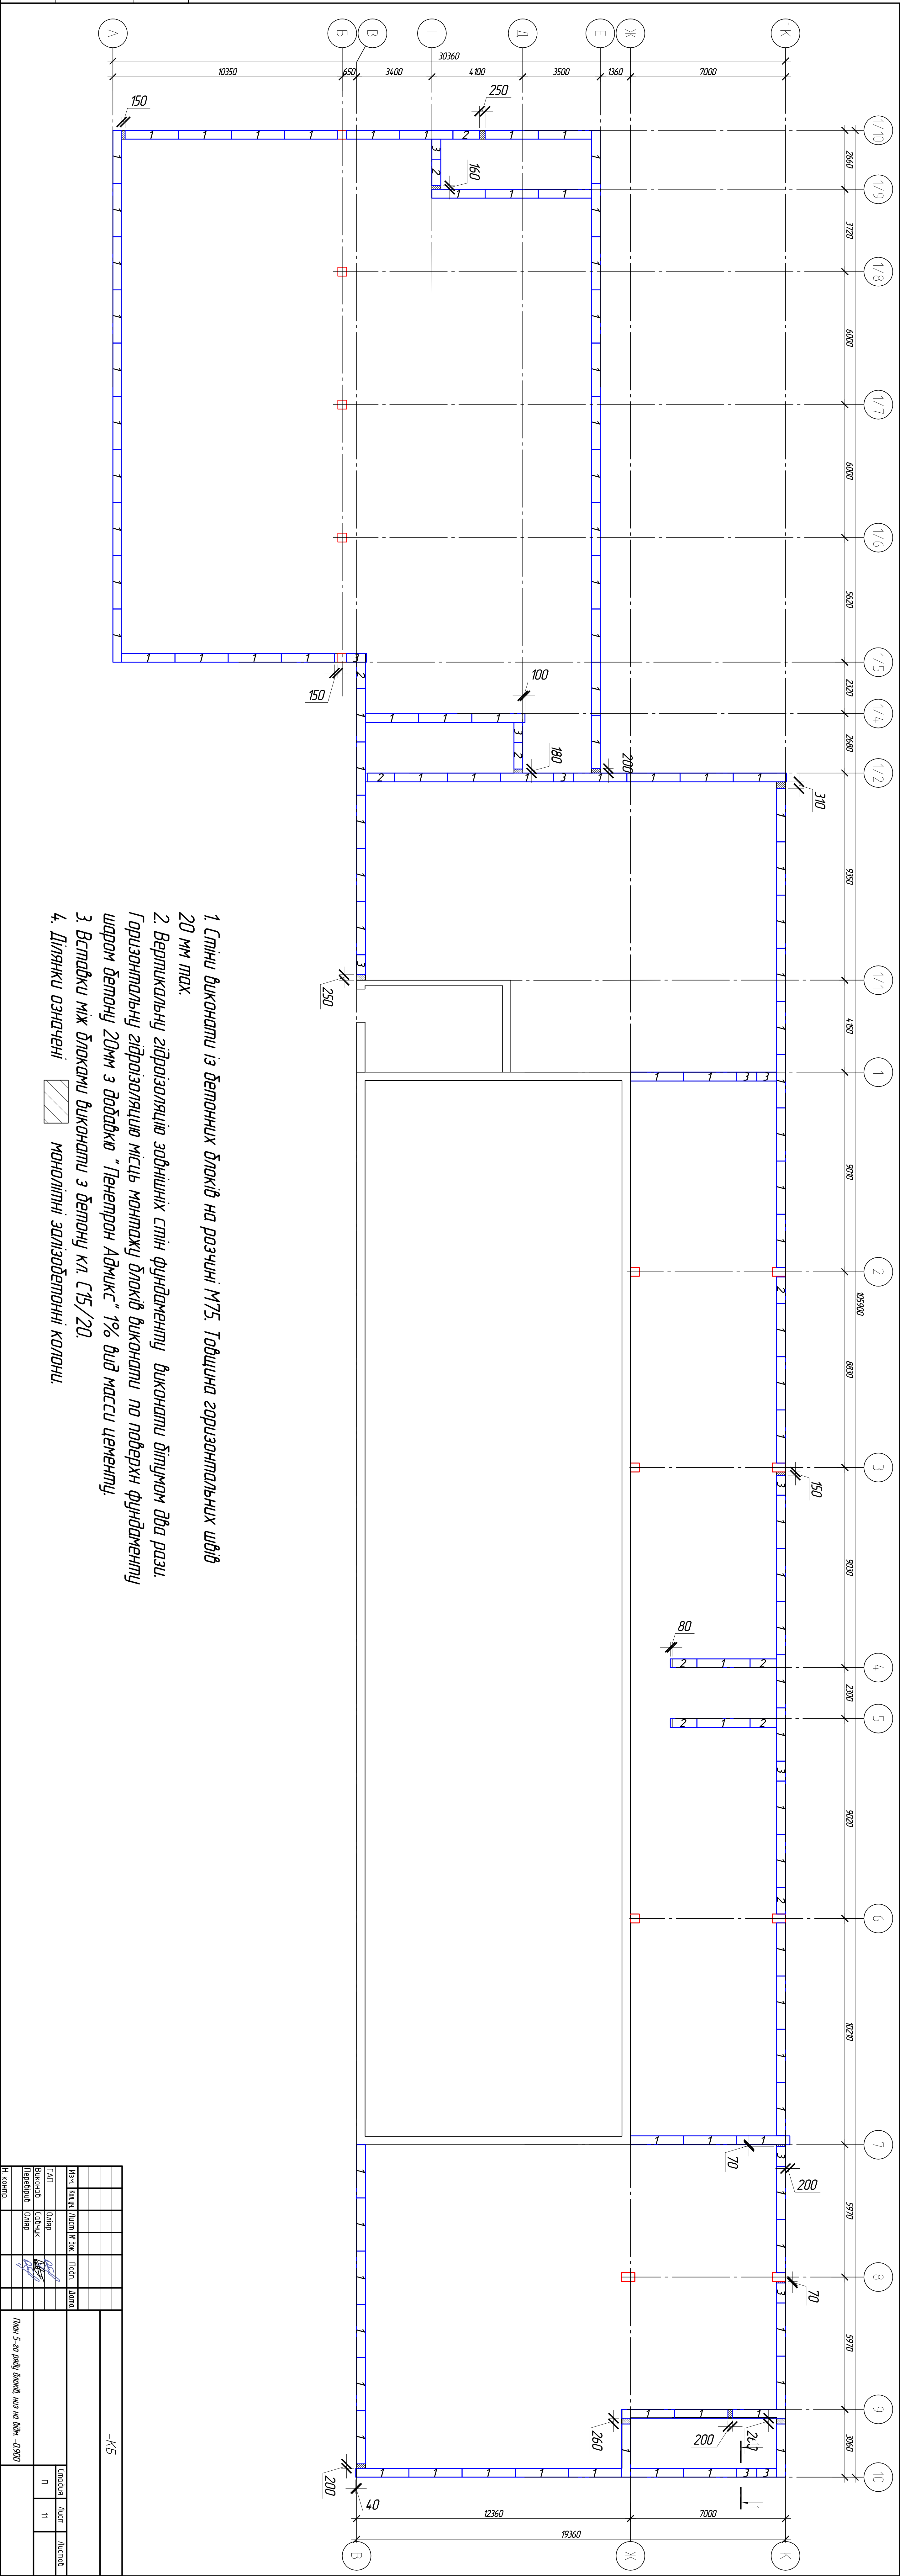

-К5			
Дир.	Інж. К.	Інж. К.	Інж. К.
ЛП	Олар	Свйч	П
Виконав	Олар	Свйч	П
Перевірив	Олар	Свйч	П
Н. комп.			
План 5-го ряду блоків, низ на блок -0.900			