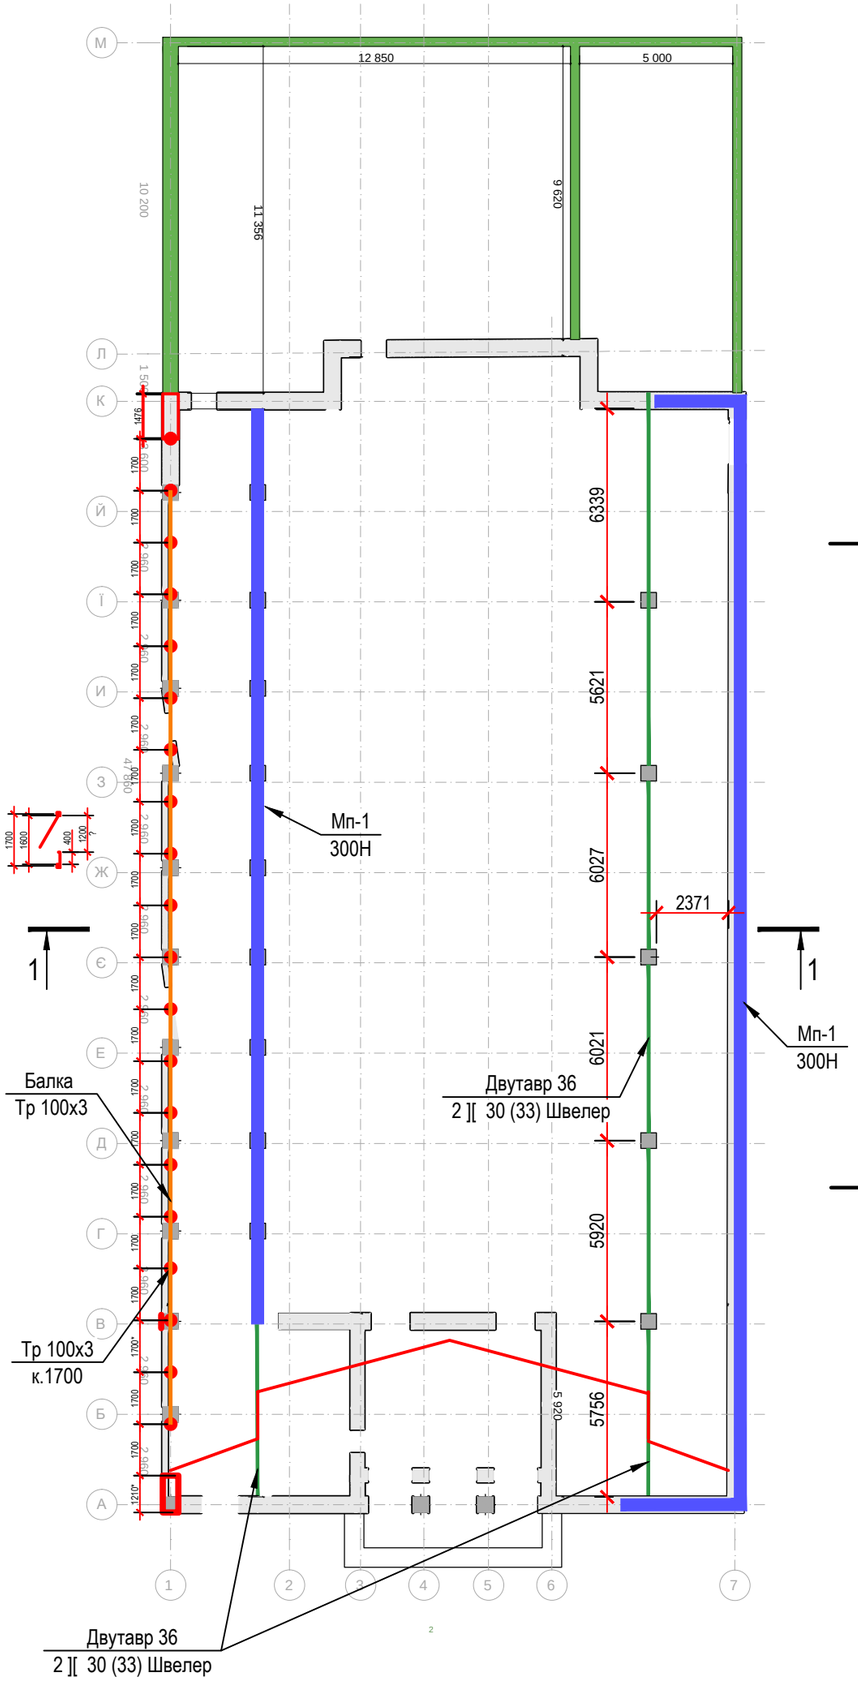
12 850
5 000
10 200
11 356
9 629
6339
5621
6027
2371
6021
5920
5756
5 920
Мп-1
300Н
Мп-1
300Н
Балка
Тр 100х3
Двутавр 36
2][30 (33) Швелер
Тр 100х3
к.1700
Двутавр 36
2][30 (33) Швелер
1
1

1 - 1

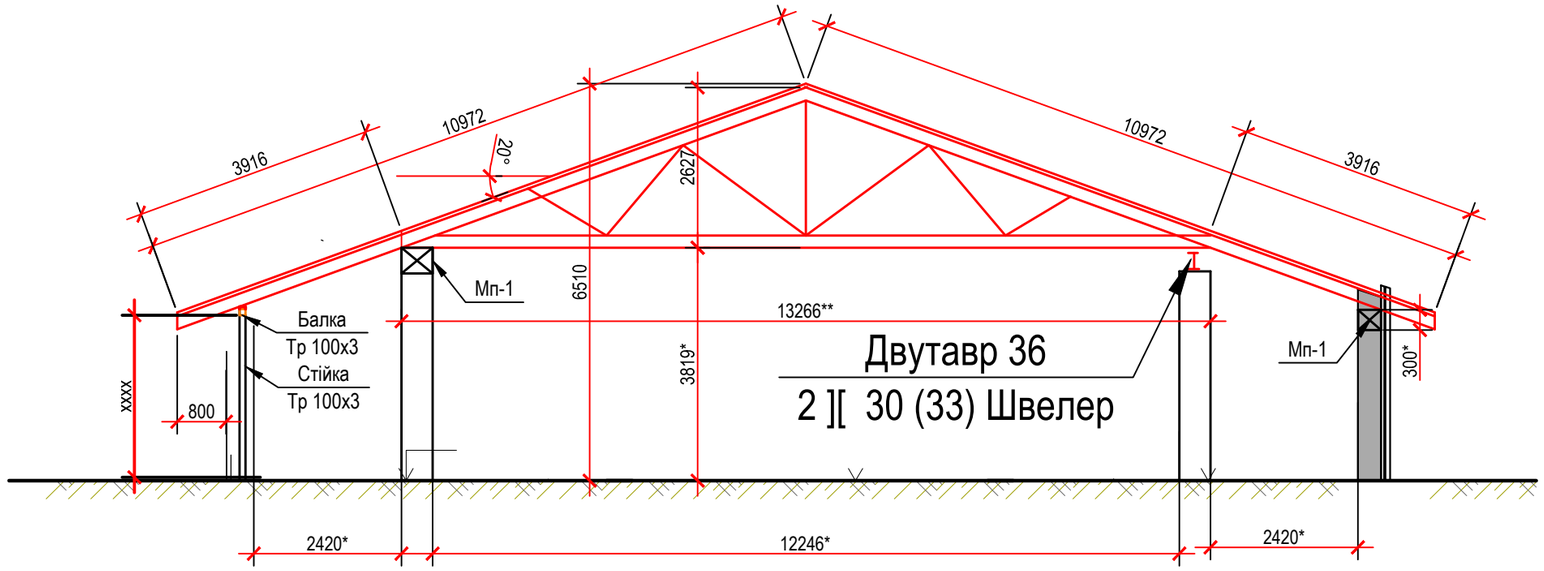
3916
10972
20°
10972
3916
2627
6510
3819*
13266**
Мп-1
Мп-1
Балка
Тр 100х3
Стійка
Тр 100х3
Двутавр 36
2][30 (33) Швелер
XXXX
800
300*
2420*
12246*
2420*

2 - 2

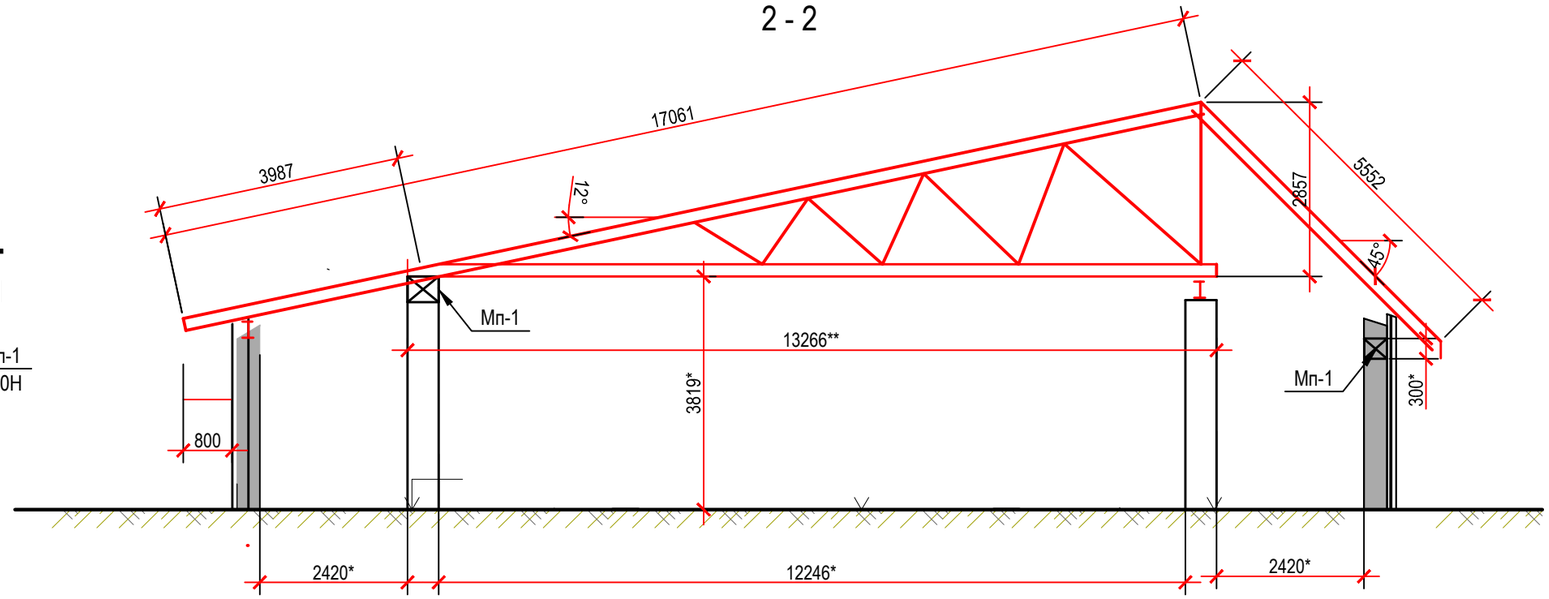
17061
3987
12°
2857
5552
45°
Мп-1
Мп-1
13266**
3819*
800
300*
2420*
12246*
2420*