


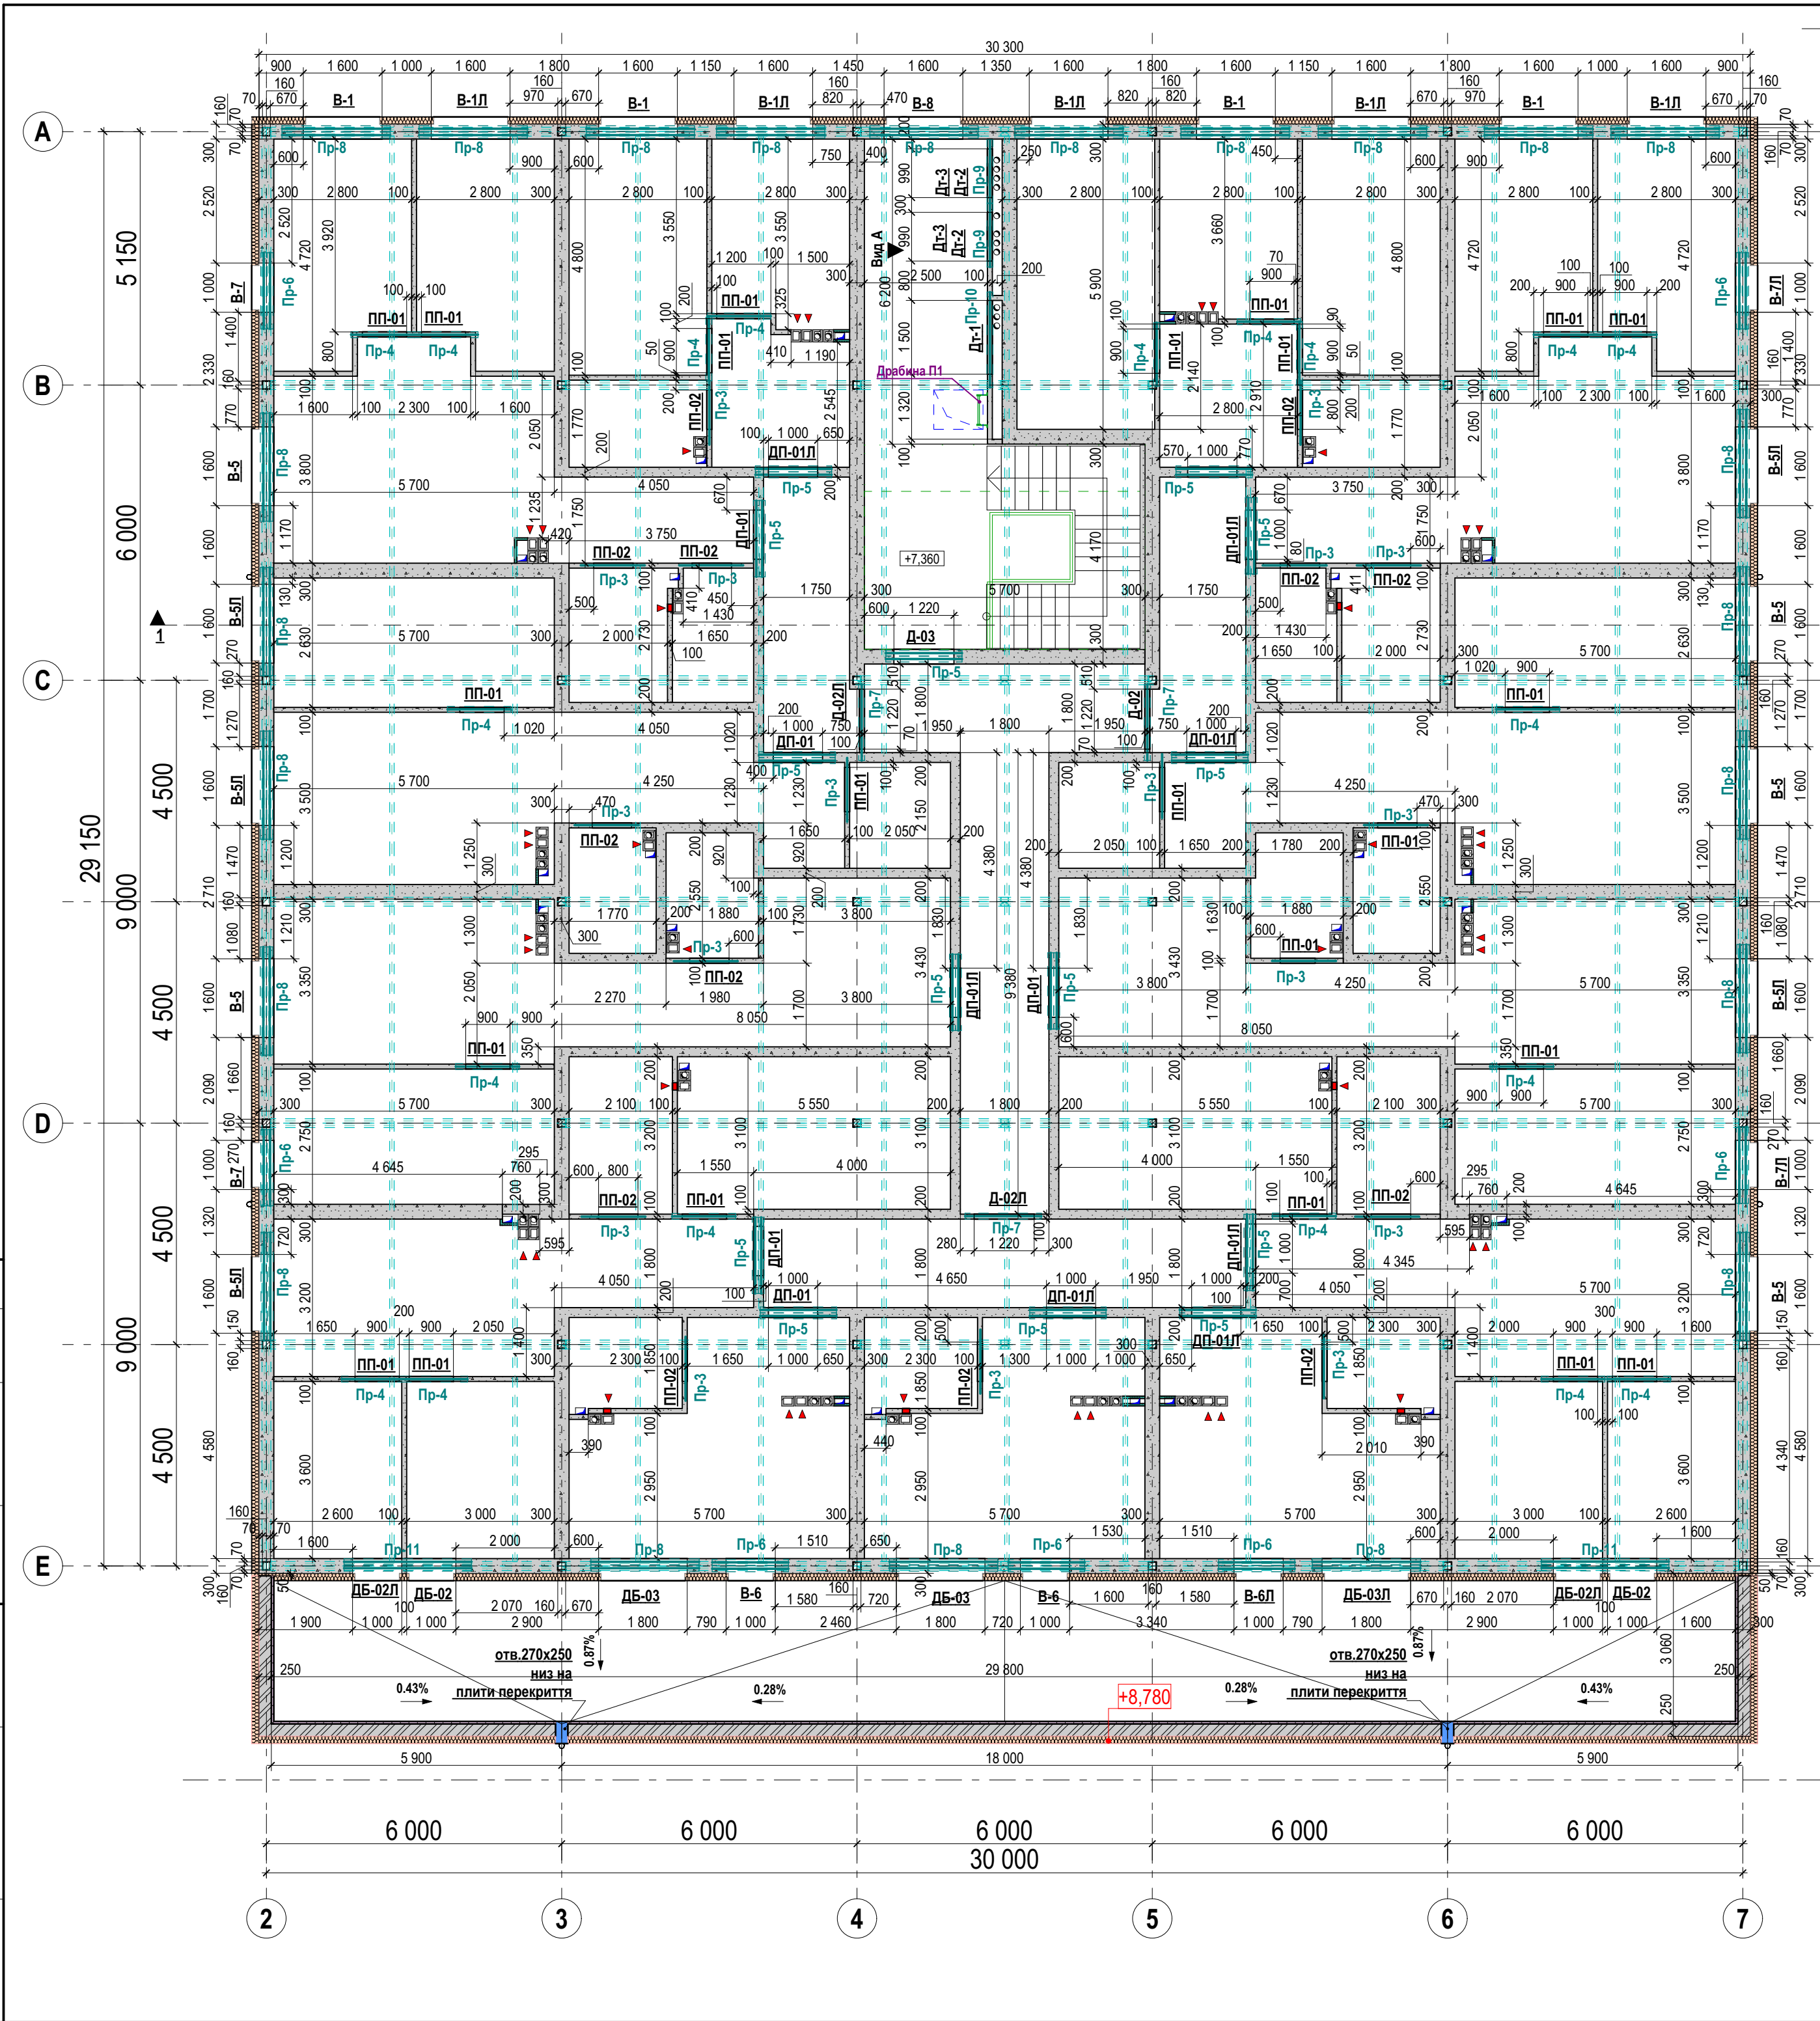

Вид А

Принципова деталь кріплення перегородок до з.б. плити

Марка, Поз.	Розмір прорізу в кладці Ш х В	Прив'язка низу/від плити перекриття	Прим.
В-1	1 600×1 800	700	
В-1П	1 600×1 800	700	
В-5	1 600×1 800	700	
В-5П	1 600×1 800	700	
В-6	1 000×2 100	400	
В-6П	1 000×2 100	400	
В-7	1 000×1 800	700	
В-7П	1 000×1 800	700	
В-8	1 600×1 800	700	
Д-02	1 220×2 100	100	
Д-02Л	1 220×2 100	100	
Д-03	1 220×2 100	100	
ДБ-02	1 000×2 100	400	
ДБ-02Л	1 000×2 100	400	
ДБ-03	1 800×2 100	400	
ДБ-03Л	1 800×2 100	400	
ДП-01	1 000×2 100	80	
ДП-01	1 000×2 100	100	
ДП-01Л	1 000×2 100	80	
ДП-01Л	1 000×2 100	100	
Дт-1	1 500×1 900	250	
Дт-2	405×230	475	
Дт-3	990×1 175	975	
ПП-01	710×2 100	100	
ПП-01	800×2 100	100	
ПП-01	900×2 100	100	
ПП-02	800×2 100	80	
ПП-02	800×2 100	100	
ПП-04	3 800×3 292	100	
ПП-04	3 800×3 294	100	

Умовні позначення

В-01 Маркування віконних прорізів

Д-1 Маркування дверних прорізів

Вт-1 Маркування прорізів вітражних систем

ПП-1 Маркування порожніх дверних прорізів

ДБ-1 Маркування балконних дверей

Кладка з газобетонного блоку товщ. 100; 200; 300 мм

Кладка з повнотілої керамічної цегли товщ. 250 мм

Утеплювач мін. вата

Пр-1 Марка перемички

Мет балка

Позначення отворів в перекритті стелі

Примітки:

- За відносну відмітку 0,000 прийнято рівень чистої підлоги першого поверху.
- Рівень чистої підлоги - 100мм від рів. з.б. плити перекриття.
- Кладку шахт з інженерними комунікаціями виконати після прокладання мереж та герметизації місць проходження крізь перекриття.
- Кладку перегородок не доводити до перекриття на **20-30 мм**. Зазор заповнити пружним ущільнюючим матеріалом (мінвата або монтажна піна НГ) та оштукатурити цементно-піщаним розчином М75.
- Над отворами розміром до 600мм закласти стрижні Ø12 А500С в товщі цементно-піщаного розчину з кроком 50мм та завести за край отвору на 250мм з кожного боку. Для перегородок товщ.120мм -2 стрижні.

Назва матеріалу	Товщина стіни/перегородки, мм	Об'єм кладки, м3
Блок газобетонний D600	100	45,32
	200	80,24
	300	199,69
Повнотіла цегла	250	13,59
		338,84 м³

Марка, Поз.	Позначення	Тип бруска	К-ть перемичок	К-ть брусків у перемичці	Відм. від рів.ч.п.	Вага
Пр-3	ДСТУ 3760:2019	Арматура Ø12 А500С, L=1300	17	2	2 100	1.15
Пр-4	ДСТУ Б В.2.6-55:2008	2ПБ13-1	19	1	2 100	54
Пр-5	ДСТУ Б В.2.6-55:2008	2ПБ13-1	14	2	2 100	54
Пр-6	ДСТУ Б В.2.6-55:2008	2ПБ16-2	7	2	2 420	65
Пр-7	ДСТУ Б В.2.6-55:2008	2ПБ16-2	3	1	2 100	65
Пр-8	ДСТУ Б В.2.6-55:2008	2ПБ22-3	23	2	2 420	92
Пр-9	ДСТУ Б В.2.6-55:2008	2ПБ13-1	2	1	2 050	54
Пр-10	ДСТУ Б В.2.6-55:2008	2ПБ19-3	1	1	2 050	83
Пр-11	ДСТУ Б В.2.6-55:2008	2ПБ26-4	2	2	2 420	109

Реконструкція житлового будинку в с. С.Борщагівка, Київської області

Мурувальний план 3-го поверху на відм. +7,360

Стадія

Р

Аркуш

1.5

Аркушів