


|                 |     |        |        |
|-----------------|-----|--------|--------|
| ПОСВЯЧЕНО:      |     | Курсак | Жорняк |
| ОБ. ВК. ЕТР     | СПЗ |        |        |
| Зам. №          | №   |        |        |
| Підпис та дата. |     |        |        |
| №               | №   |        |        |

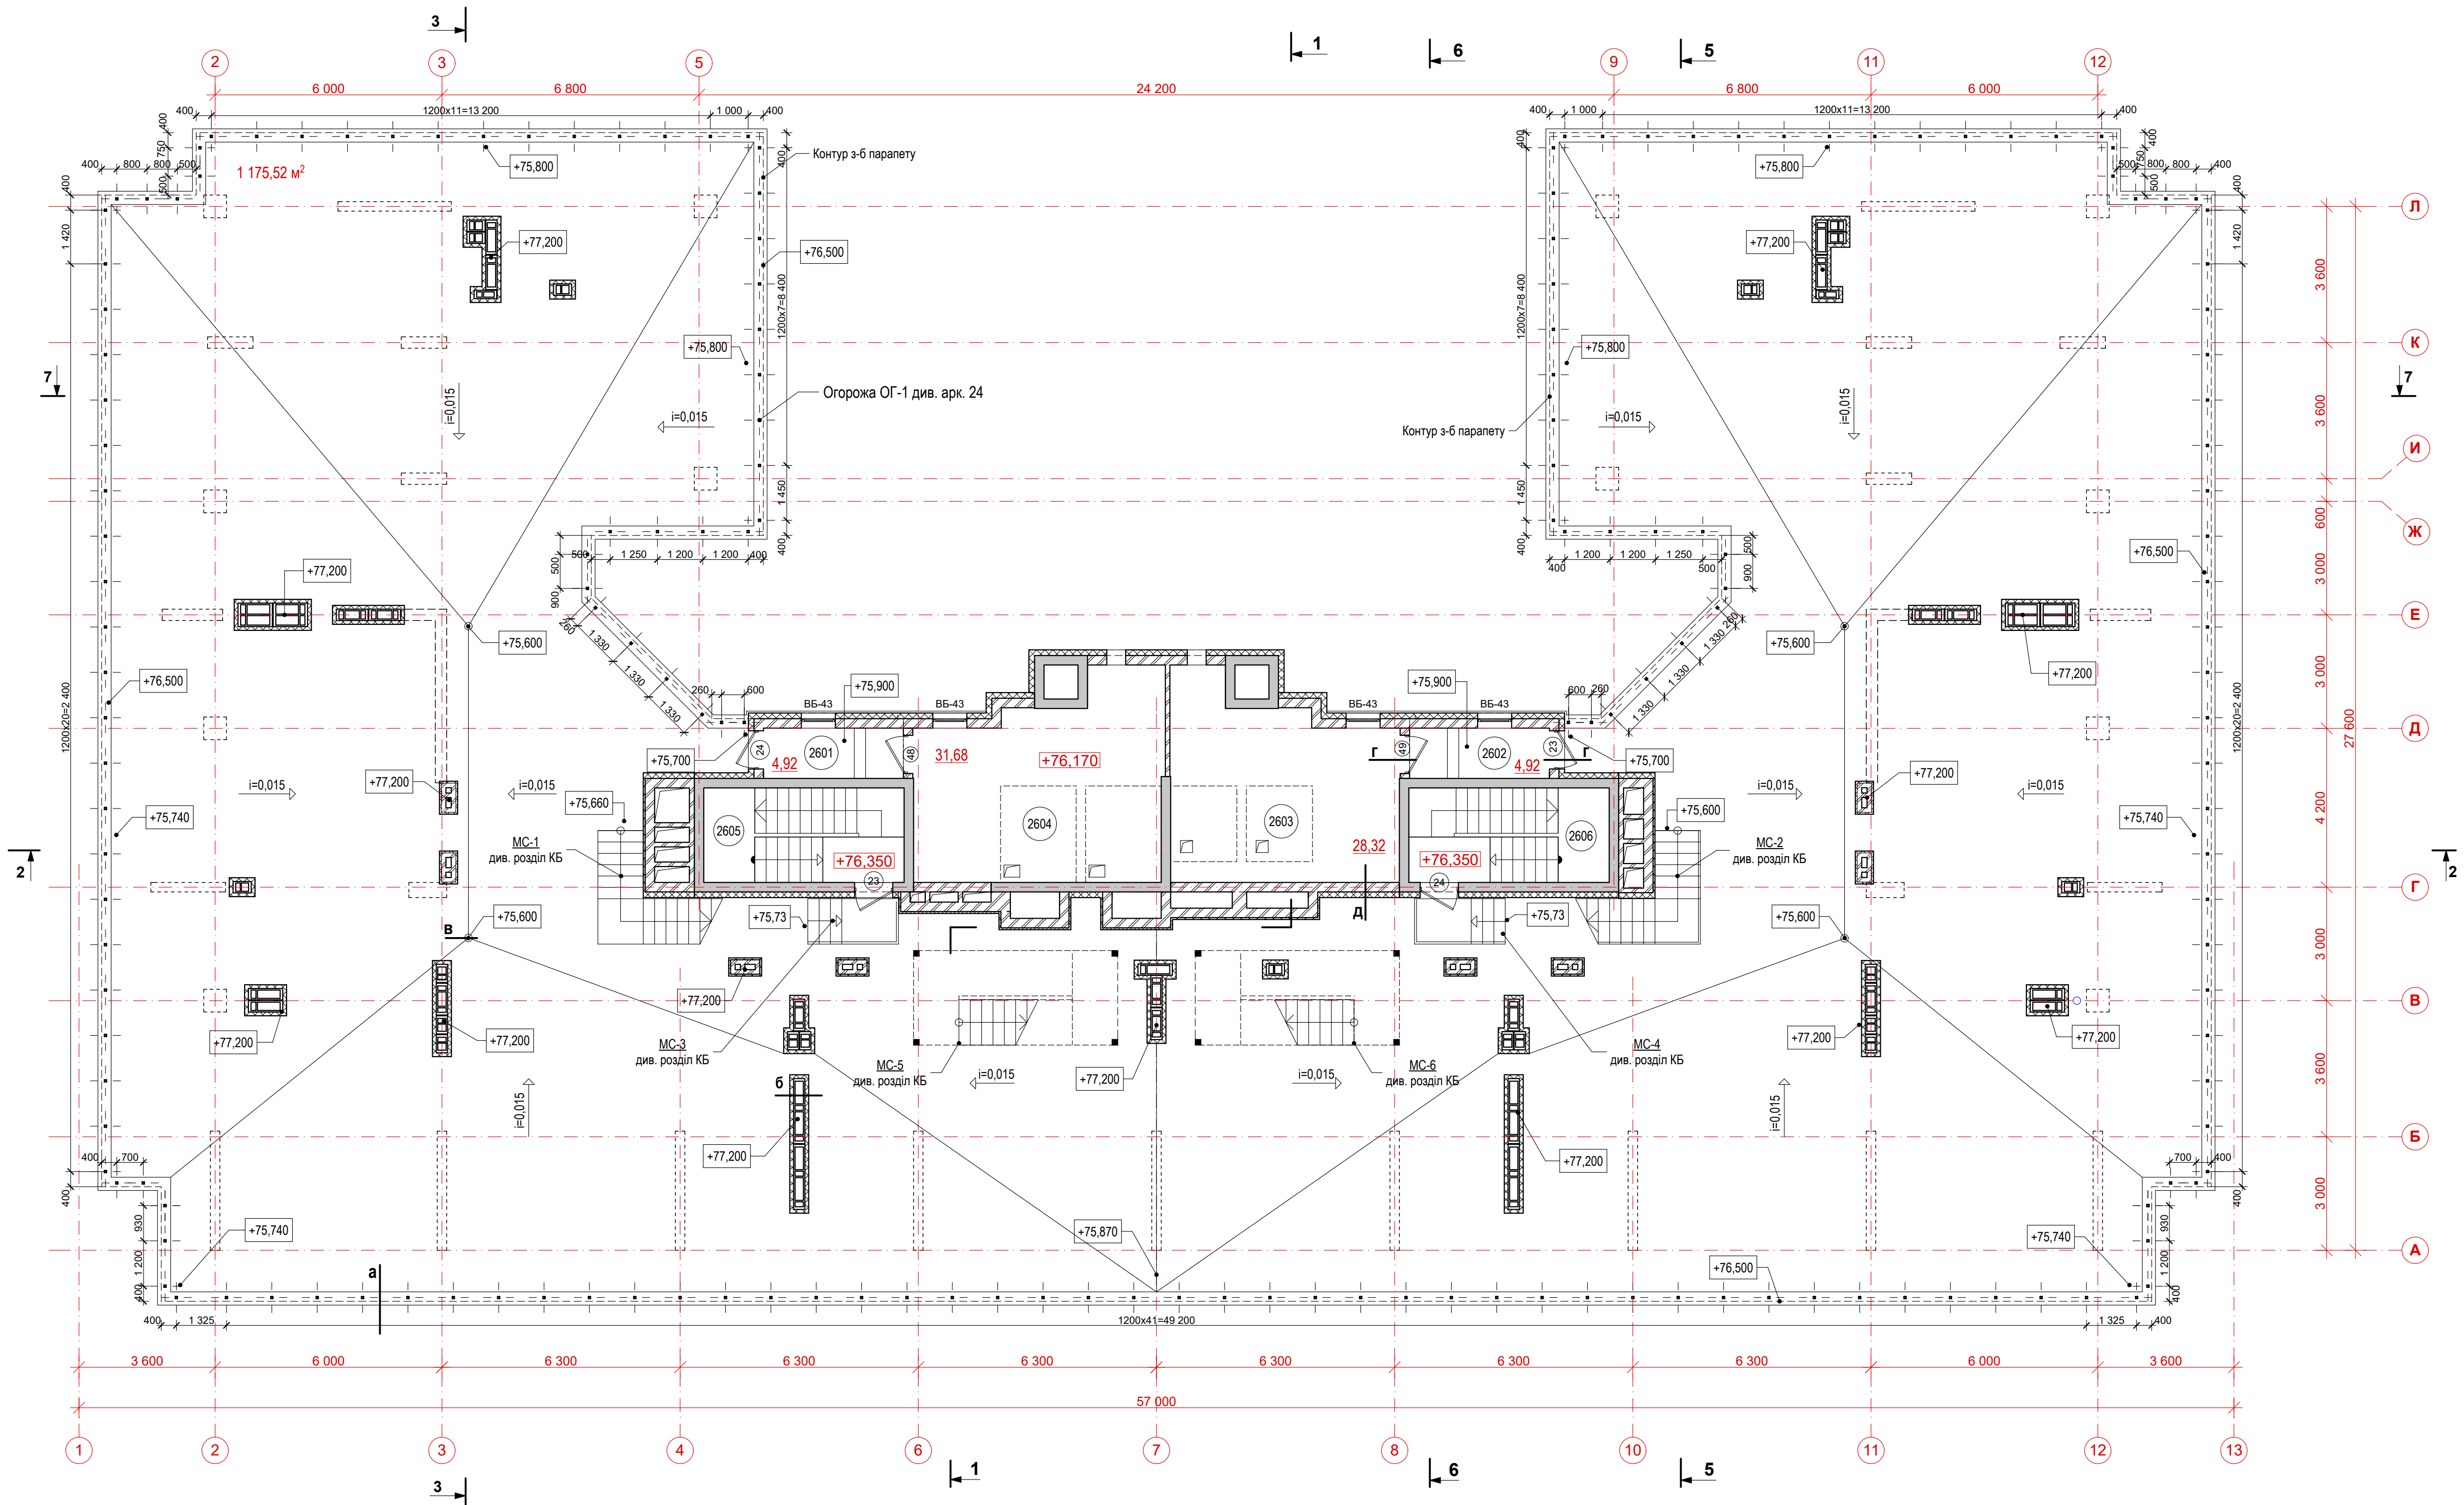

ЕКСПЛІКАЦІЯ ПРИМІЩЕНЬ

| № п/п | Назва приміщень                | Площа, м.кв. |
|-------|--------------------------------|--------------|
| 2601  | Коридор                        | 4,92         |
| 2602  | Коридор                        | 4,92         |
| 2603  | Машинне приміщення ліфту       | 28,32        |
| 2604  | Машинне приміщення ліфтів ЛТПП | 31,68        |
| 2605  | Сходова клітина                | 0,00         |
| 2606  | Сходова клітина                | 0,00         |
|       |                                | 69,84 м2     |

Примітки:

1. Експлікацію підлог див. лист АР- 65
2. Розріз 1-1, 2-2, 3-3, 4-4, 5-5, 6-6, 7-7 див. листи АР-48, 49, 50, 51, 52, 53
3. Специфікація та відомість елементів заповнення проїмів див. лист АР- 56
4. Відомість опорядження приміщень див. лист АР-64
5. Перетини А, Б, В, Г, Д див. лист АР-57

|              |           |      |        |       |       |   |                                    |       |
|--------------|-----------|------|--------|-------|-------|---|------------------------------------|-------|
|              |           |      |        |       |       | МЛВ/2015-У - 01 - АР   |                                    |       |
|              |           |      |        |       |       | Будівництво адміністративно-житлового будинку по вул. Митрополіта Василя Липківського (вул. Урицького), 35 у Солом'янському районі м. Києва. Коригування проекту. |                                    |       |
| Зм.          | Кільк.    | Арк. | № док. | Підп. | Дата. | 29-ти поверховий односекційний адміністративно-житловий будинок                                                                                                   | Статус                             | Архив |
| ДИРЕКТОР     | ПІДГОРНИЙ |      |        |       |       |   | Р                                  | 22    |
| ТВОРЧ. КЕРІВ | СІСЯКОВ   |      |        |       |       | План на відм. +76,200   | НАУКОВО-ПРОЕКТНЕ АРХІТЕКТУРНЕ БЮРО |       |
| ГП           | ВЛАСЮК    |      |        |       |       |   | ЛЦЕНЗІАРХ                          |       |
| ПЕРЕВІРИВ    | БОГДАНОВ  |      |        |       |       |   |                                    |       |
| РОЗРОБИВ     | САГУЛІН   |      |        |       |       |   |                                    |       |
| Н.КОНТРОЛЬ   | КЕЛЬБА    |      |        |       |       |   |                                    |       |