


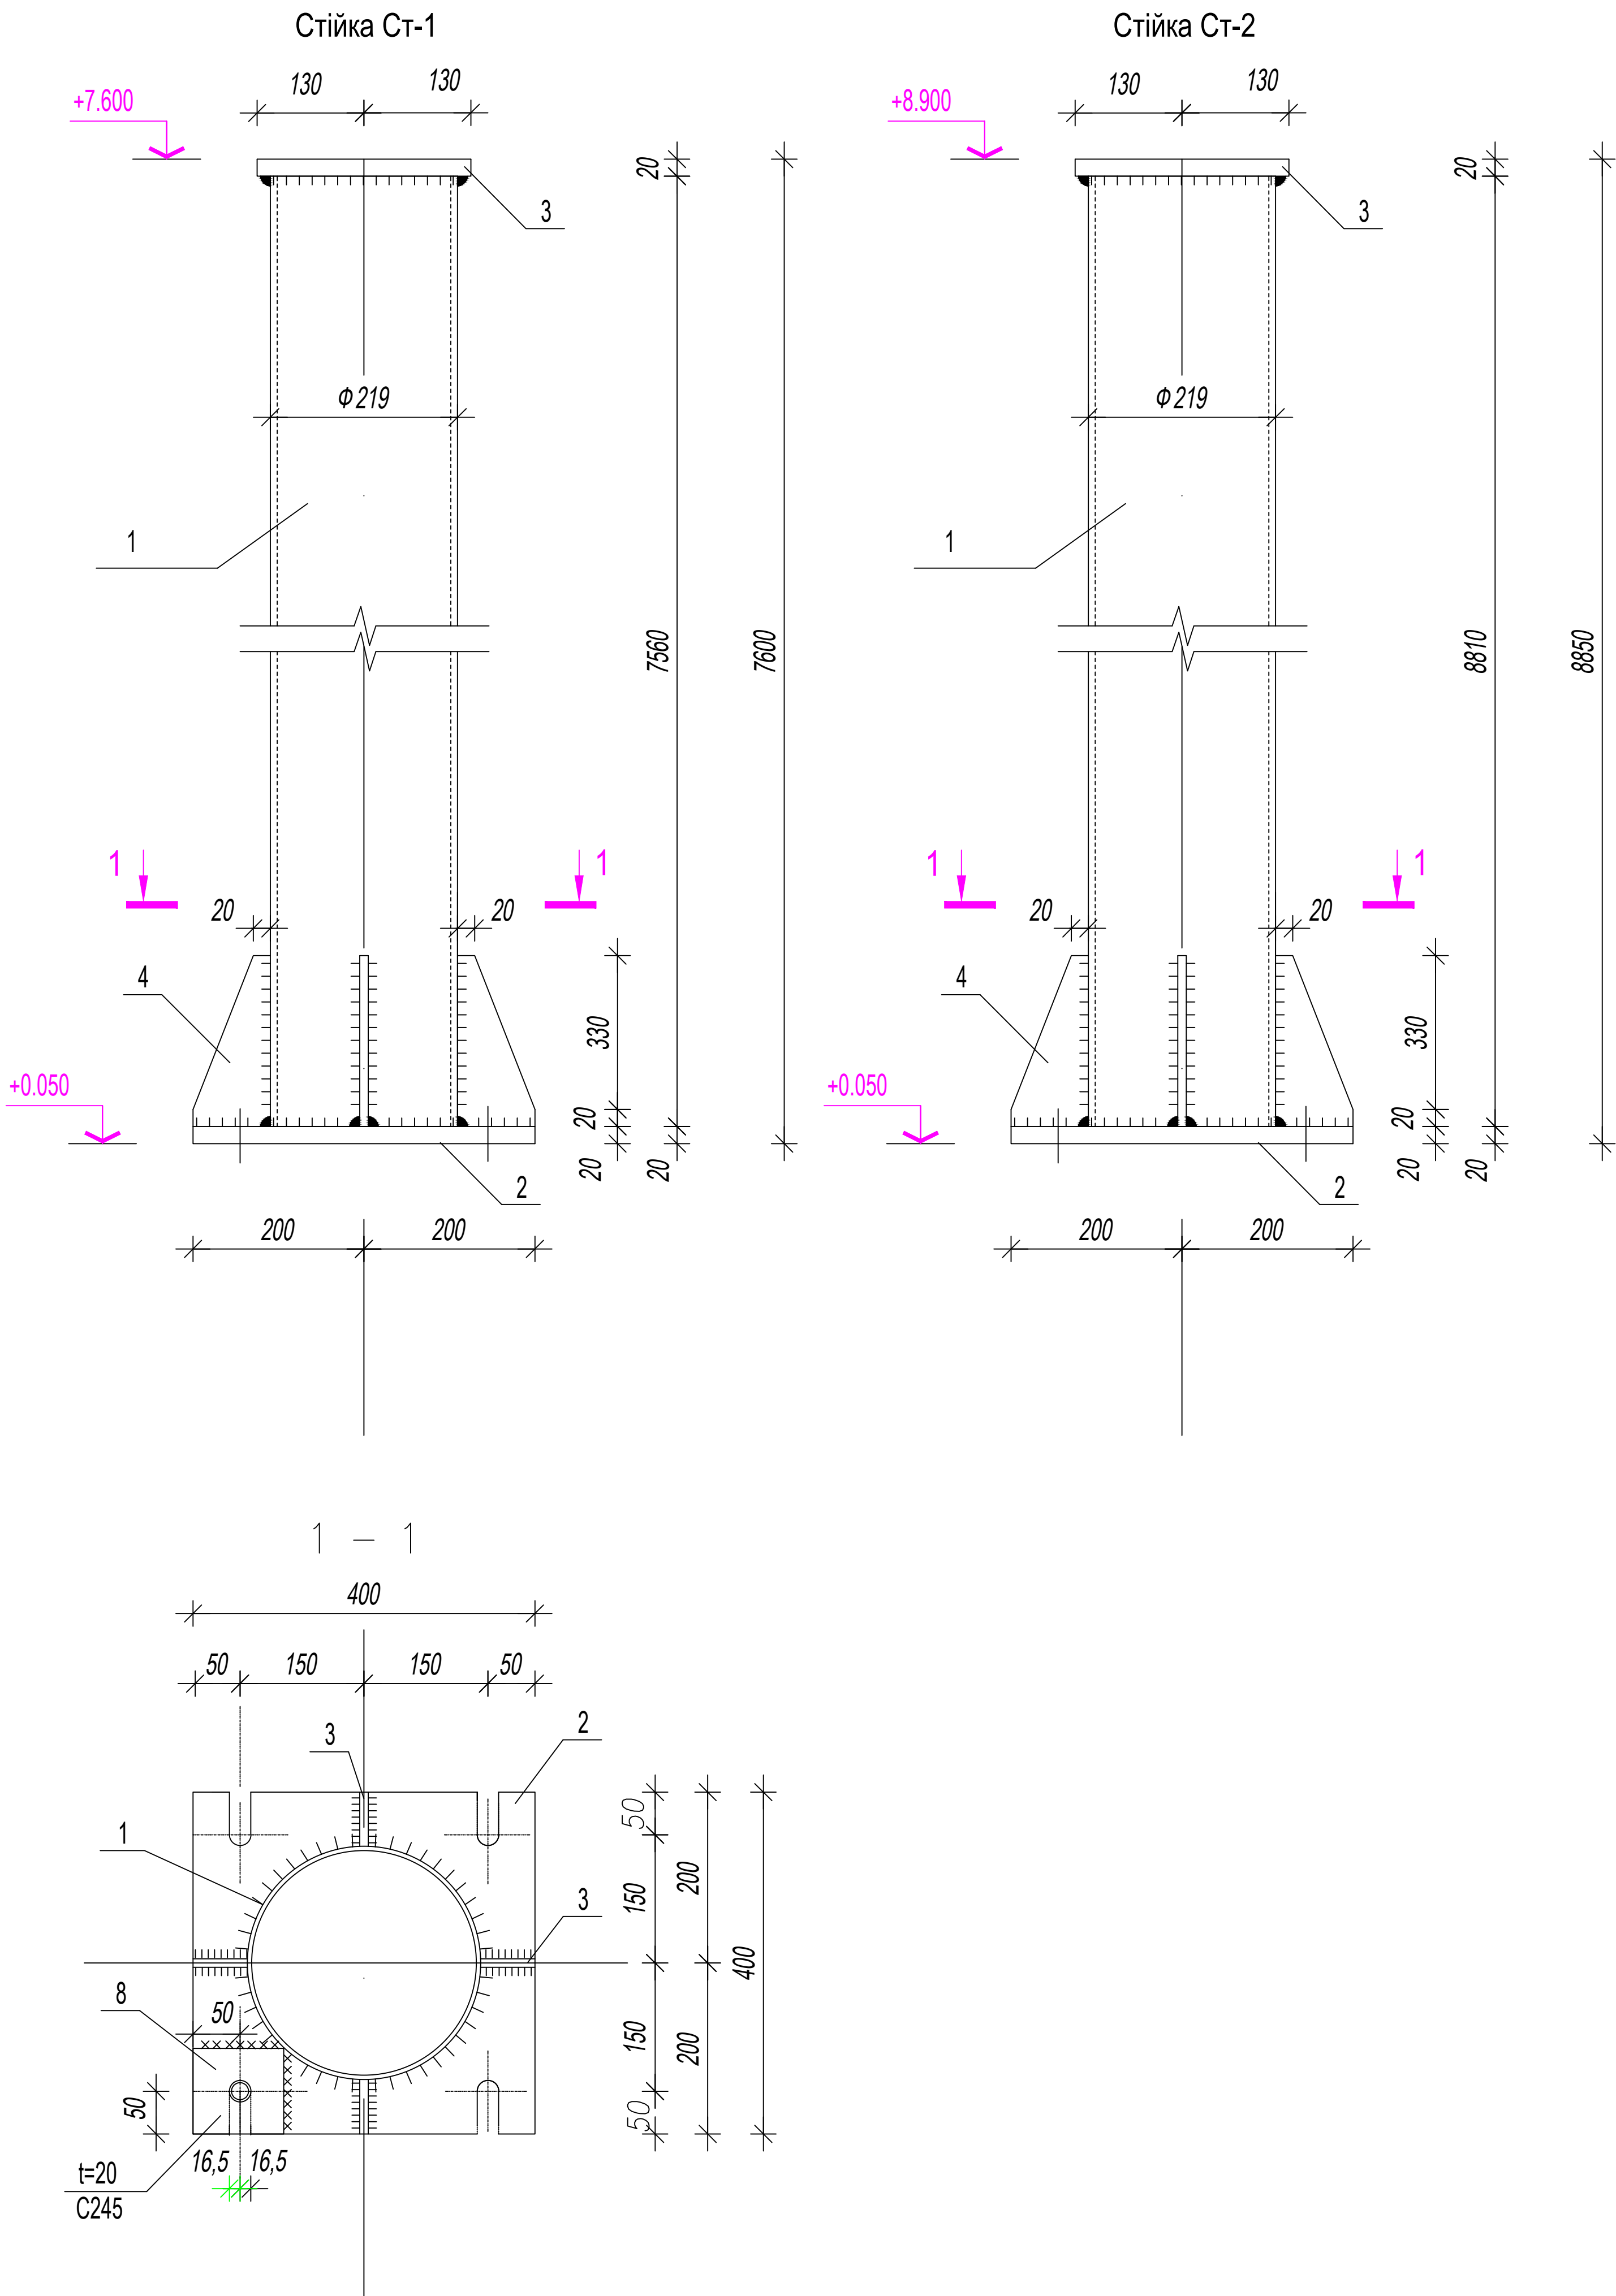

СПЕЦИФІКАЦІЯ ВИТРАТИ СТАЛІ НА ВИРІБ

Марка (поз.)	Позначення	Найменування	Кіл. шт	Вага од. кг	Примітка
		Стойка Ст-1		260.38	
1		Труба 219х5ДСТУ8943:2019, L=7560 С235 ДСТУ 8539:2015	1	199.50	
2		- 20х400х400 ГОСТ19903-74* С 245 ДСТУ8539:2015	1	25.12	
3		- 10х90х330 ГОСТ19903-74* С 245 ДСТУ8539:2015	4	2.46	
4		- 20х260х260 ГОСТ19903-74* С 245 ДСТУ8539:2015	1	9.81	
8		- 20х100х100 ГОСТ19903-74* С 245 ДСТУ8539:2015	1	15.70	
		Стойка Ст-2		285.58	
1		Труба 219х5ДСТУ8943:2019, L=8810 С235 ДСТУ 8539:2015	1	232.50	
2		- 20х400х400 ГОСТ19903-74* С 245 ДСТУ8539:2015	1	25.12	
3		- 10х90х330 ГОСТ19903-74* С 245 ДСТУ8539:2015	4	2.46	
4		- 20х260х260 ГОСТ19903-74* С 245 ДСТУ8539:2015	1	9.81	
8		- 20х100х100 ГОСТ19903-74* С 245 ДСТУ8539:2015	1	15.70	

1. Даний арк. див. разом з арк. КМ-18
2. Зварювальні роботи виконувати ручною зваркою електродами АНО-6 по ГОСТ 9467-90.
3. Висоту швів приймати по найменшій товщині зварюваних елементів.
4. Загальні вказівки з виготовлення, монтажу і захисту будівельних конструкцій від корозії див. арк. КМ-
5. Специфікація складена без врахування відходів і допусків при обробці.

Кореговано 07.07.2025 р.

						07ПР/25 - КМ			
						Реконструкція відокремлених приміщень в будівлі головного корпусу, літ. «Б», для будівництва жомосушильного відділення за адресою: Тернопільська обл., Тернопільський р-н, м. Збараж, майдан Кармелока, буд. 1			
Зам.	Кіл.	Арк.	№док.	Підпис	Дата	Жомосушильне відділення. Трак подачі палива	Стадія	Аркуш	Аркушів
							РП	13	
ГП		Фіонов			2025	Стойка Ст-1. Стойка СТ-2.	ІС АТЕР (А) РР	ТОВ "ГК "САТЕР ЕКОЕНЕРГО" м. Київ	
Норм.контр.		Фіонов			2025				
Розробив		Оксенюк			2025				