


Вигляд з переду по стіні з витяжкою

Вигляд по стороні з посудомийною машиною

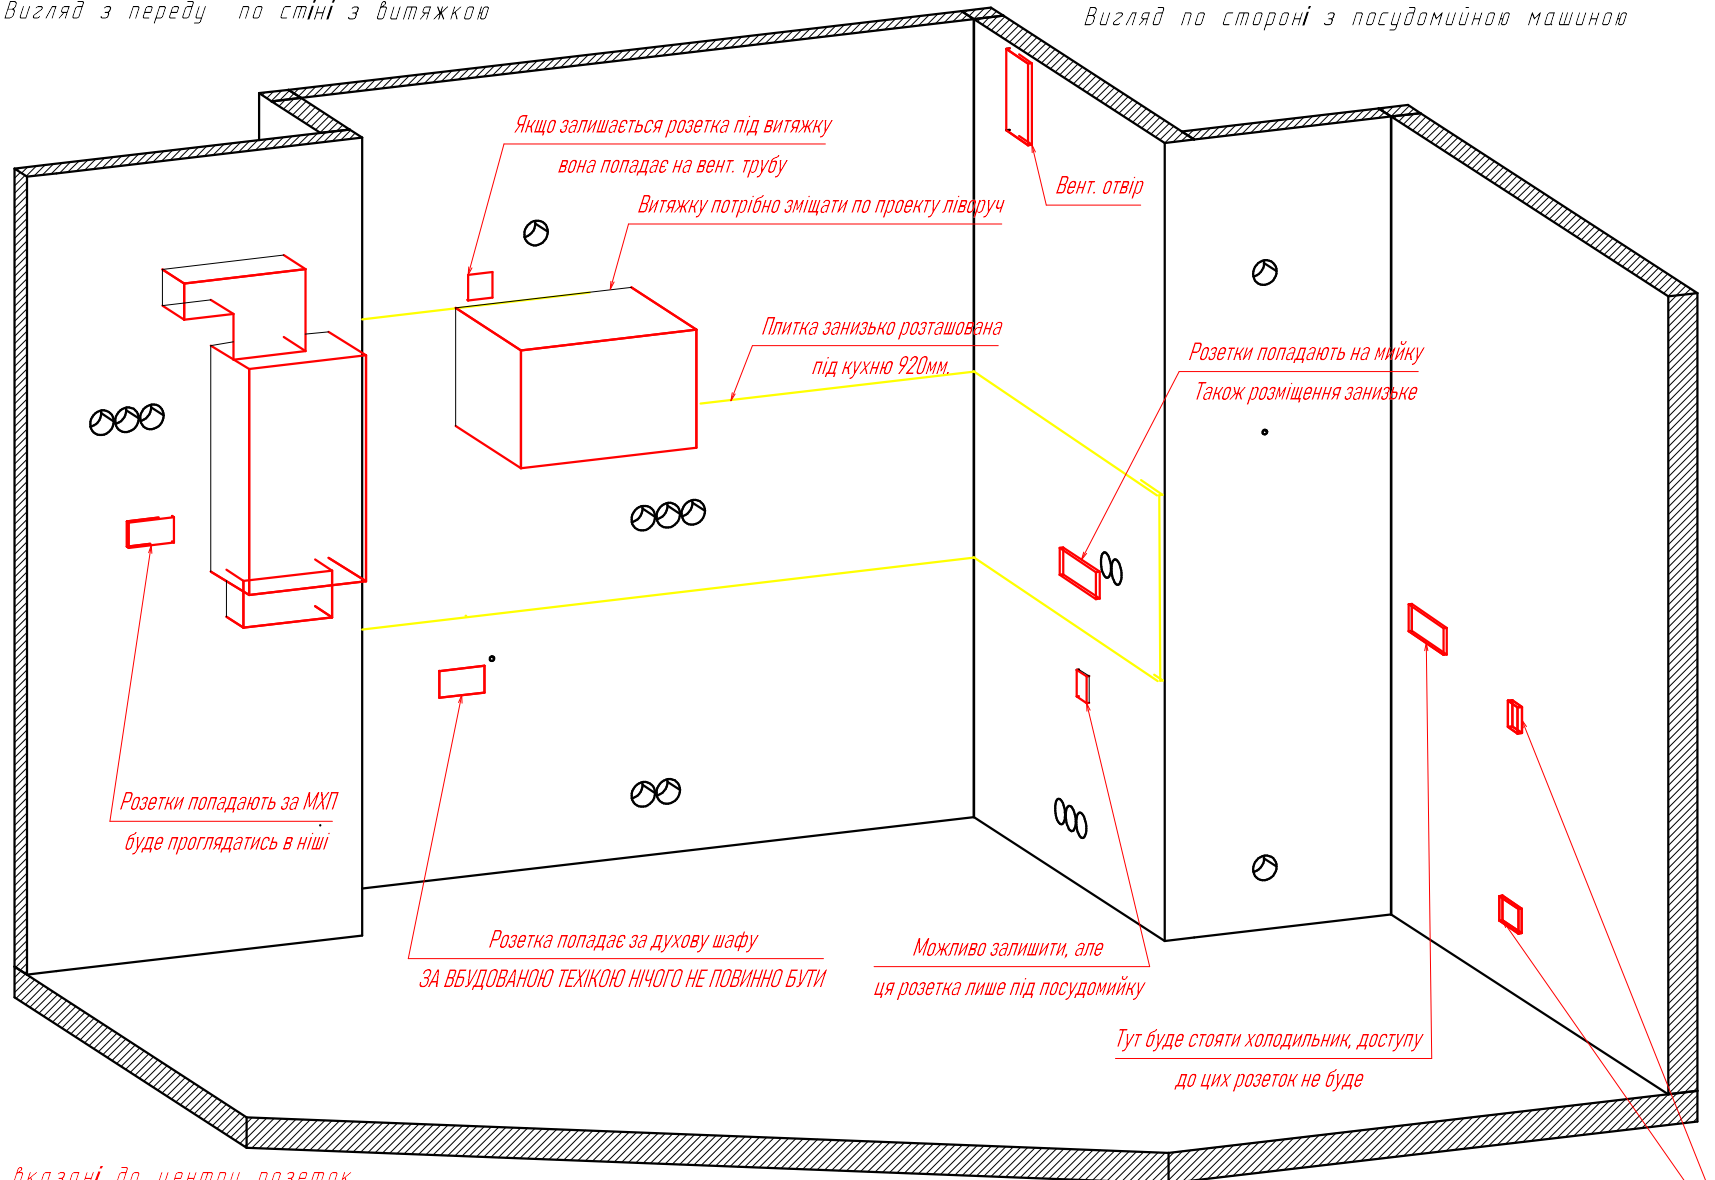

1. Всі розміри вказані до центру розеток.
2. Всі розміри вказані від чистової підлоги.
3. Розетки під х-к ставити в залежності від довжини кабелю х-ка, можна ставити по цій же стінці, де розташований холодильник, оскільки він окремостоячим.
4. Розетки під мийкою розташовувати в залежності від розміщення виводів каналізації (води).
5. Розетки там де стіна з котлом - з можливістю перенесення їх на один рівень там де МХП.

Ці розетки можна залишити

Зм	Лист	Ім'я	Телефон	м. Вишгород, вул. Шолуденка 24, кб. 101			
Технолог		Яна	(066) 669-18-44				
Перевірив				Карта розеток 3Д вигляд		Лист	Листів
						2	2

