


план планування

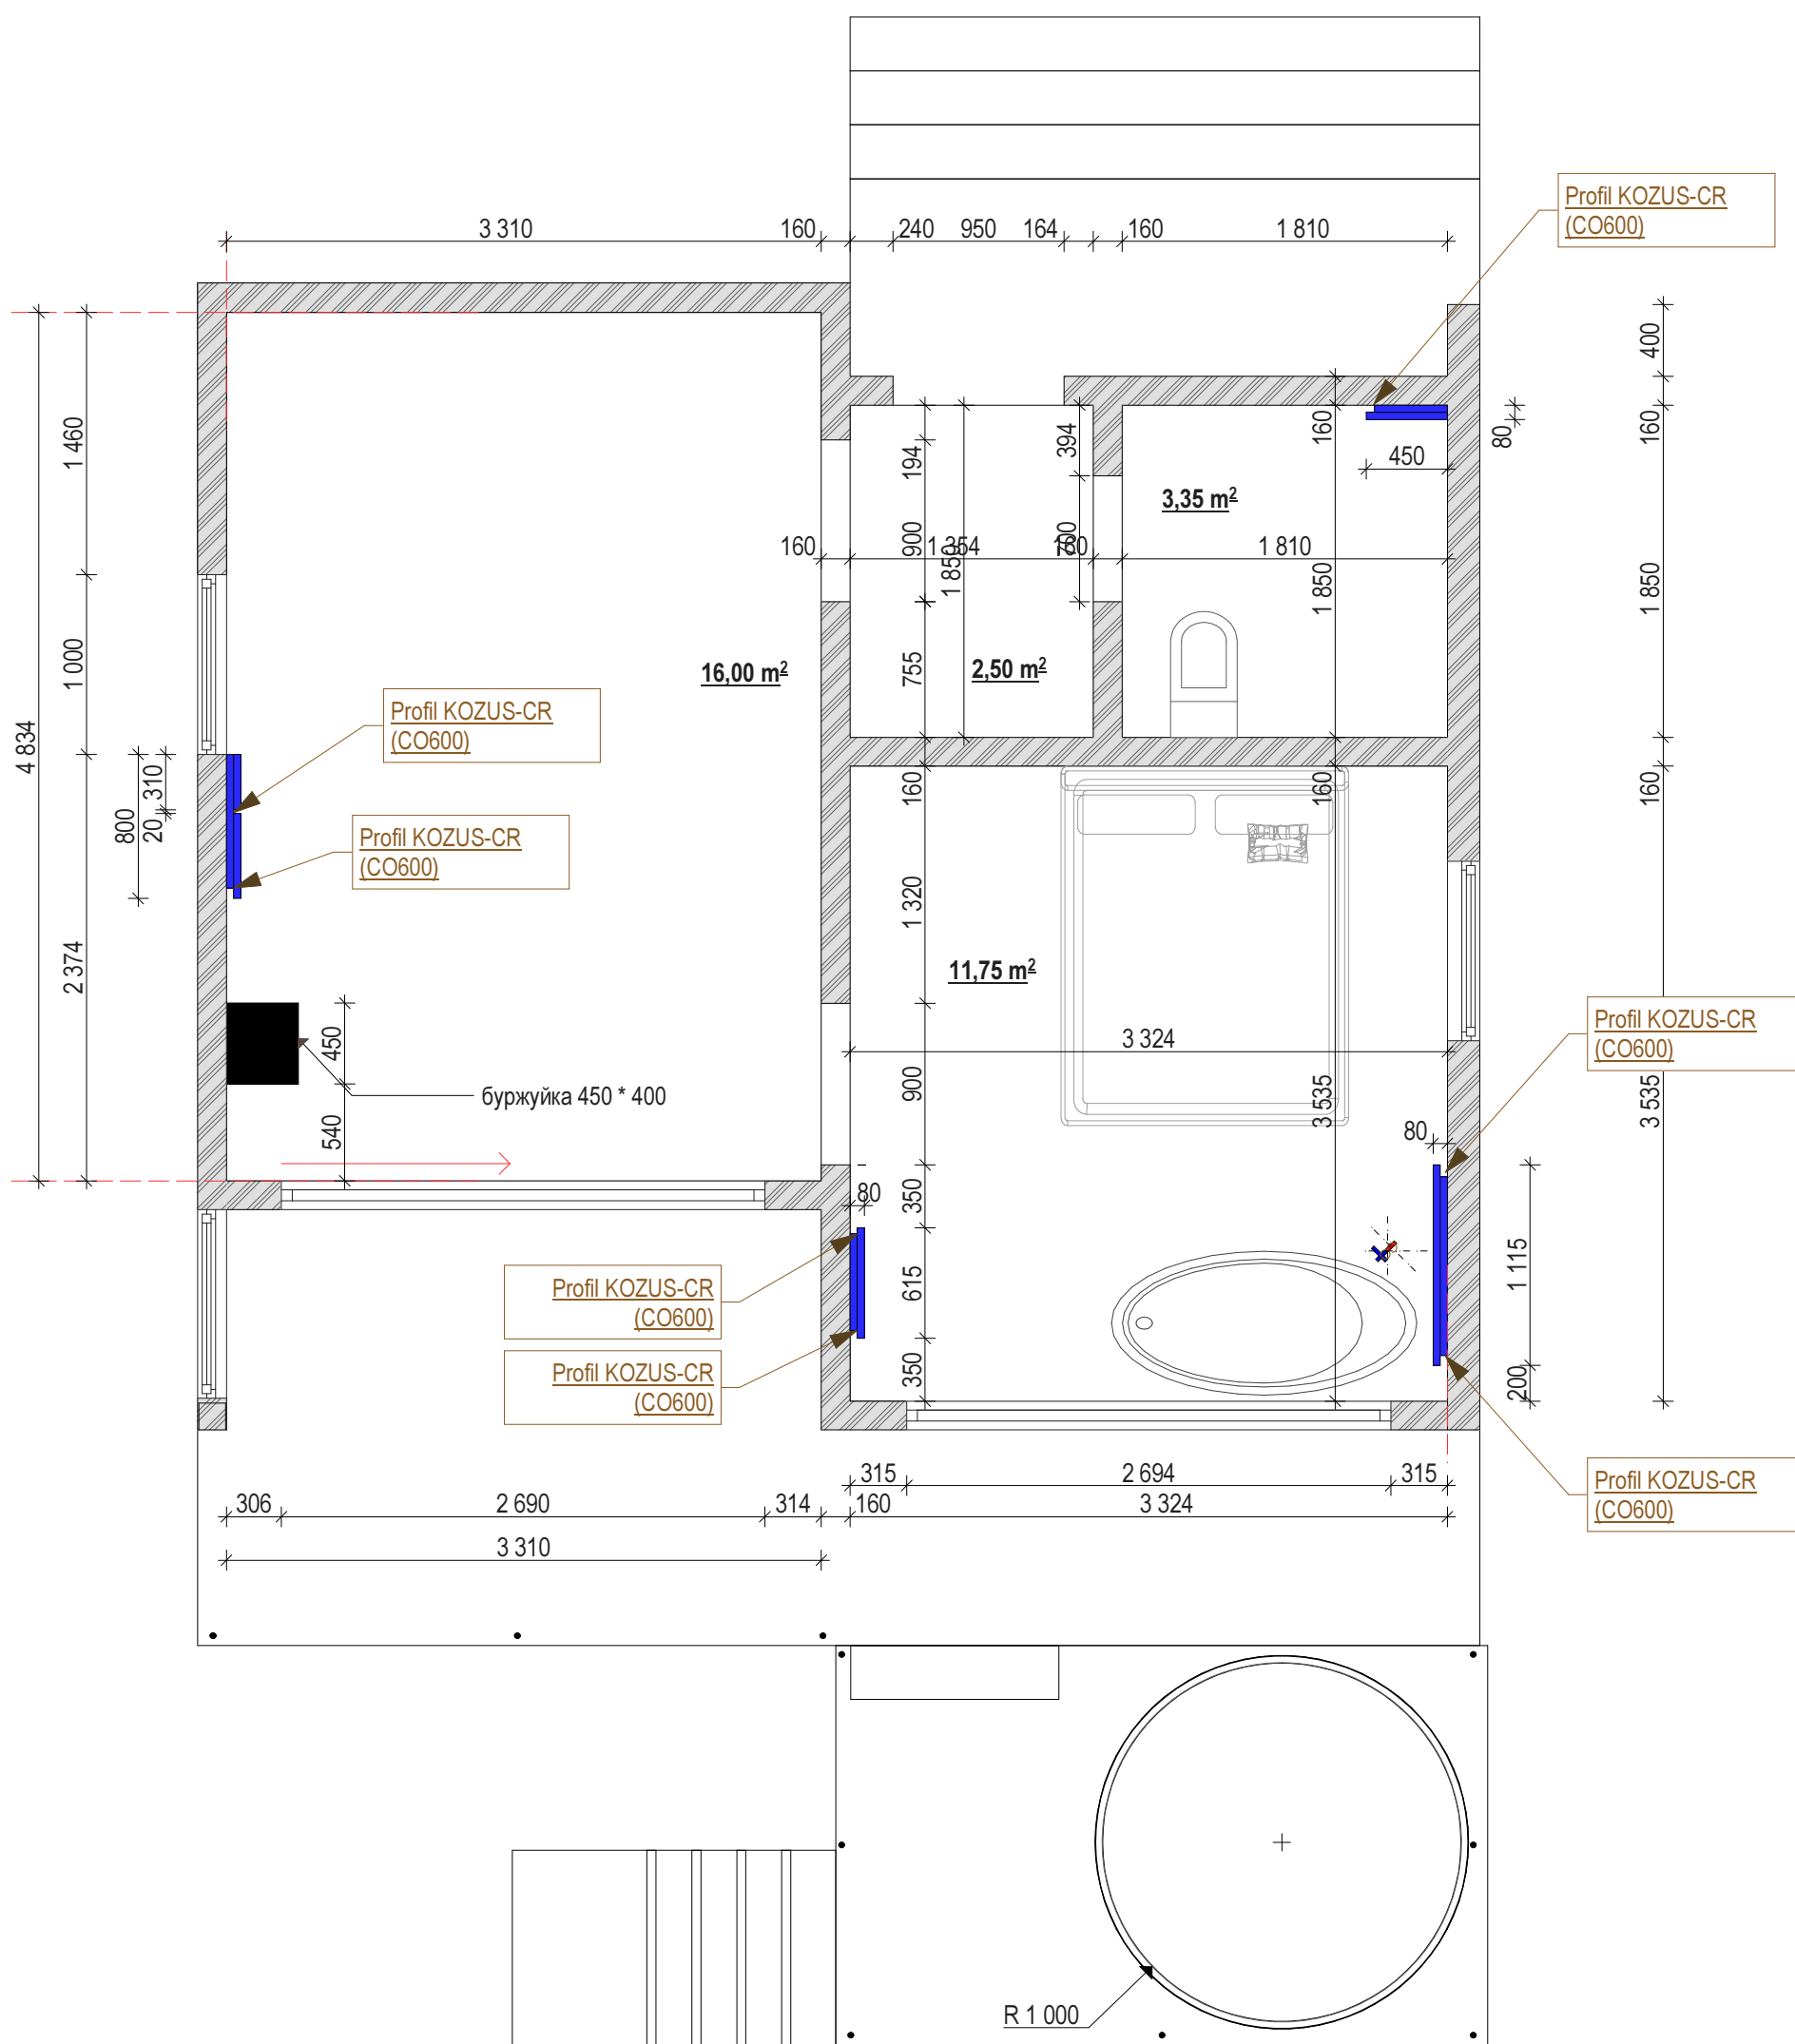

Добростани

Customer:

Designer Bozhena tel: 0505656756