план розміщення розеток
м 1:35

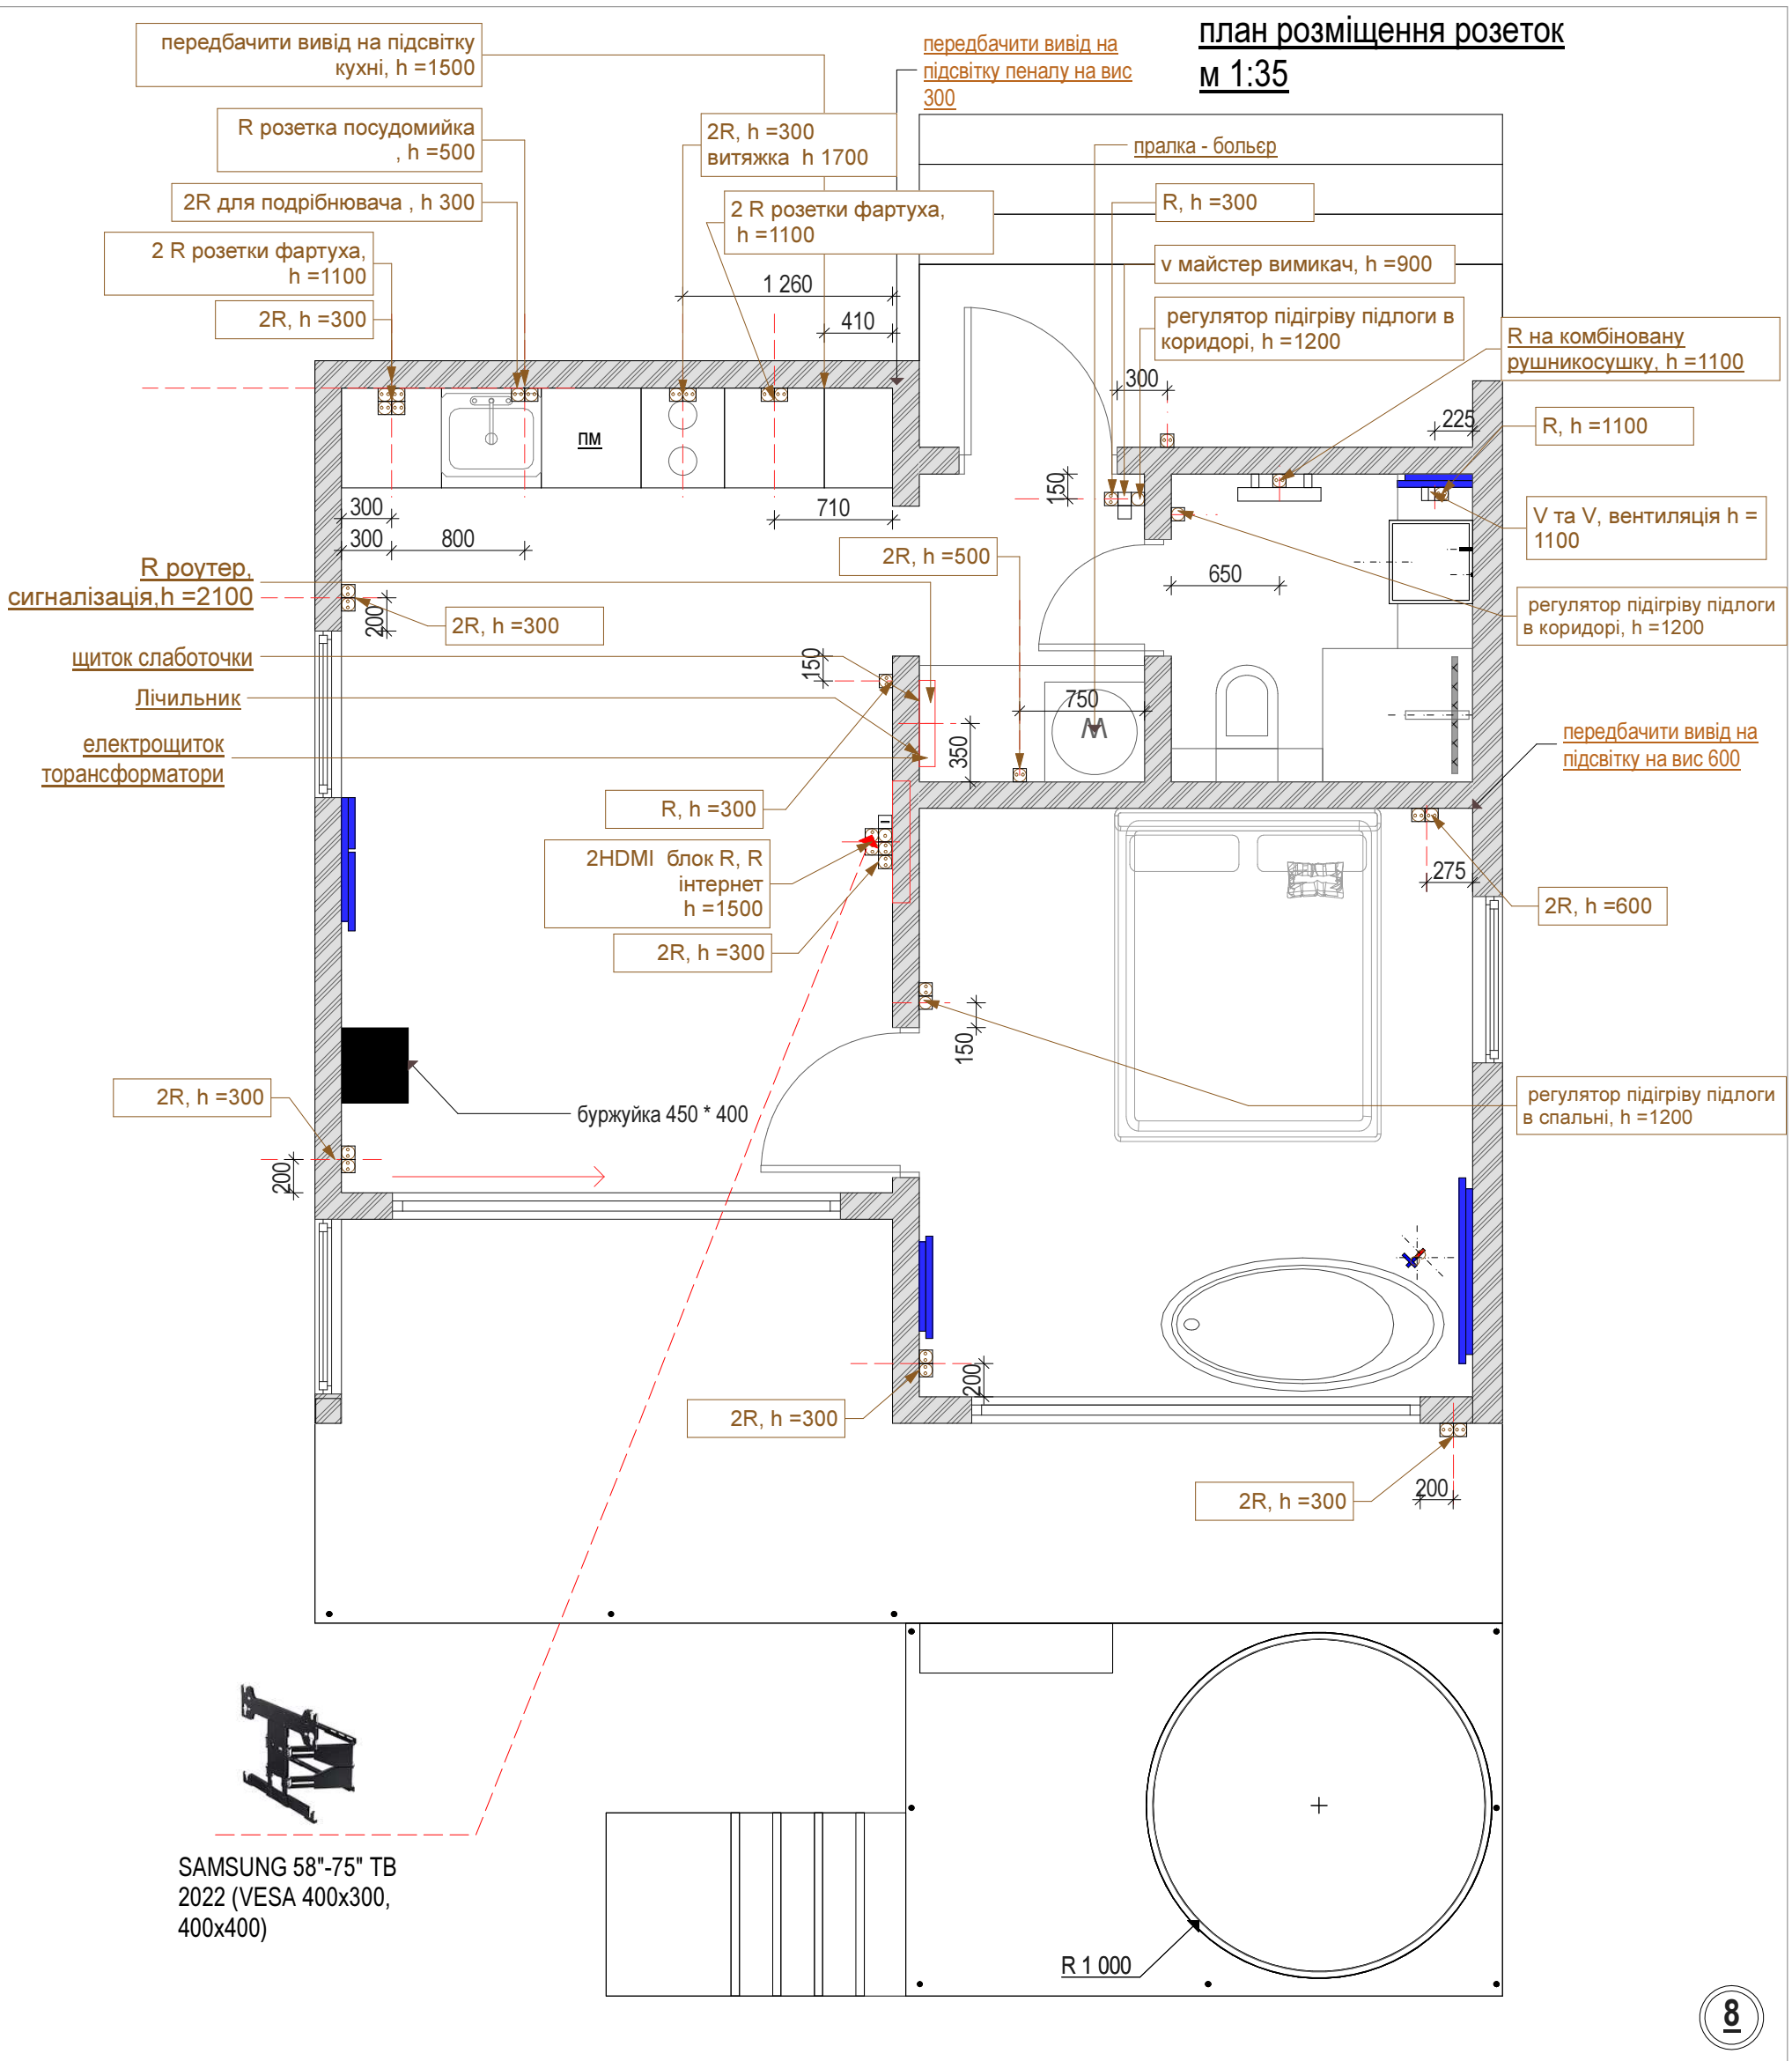

8

Добростани
Customer:
Designer Bozhena tel: 0505656756