
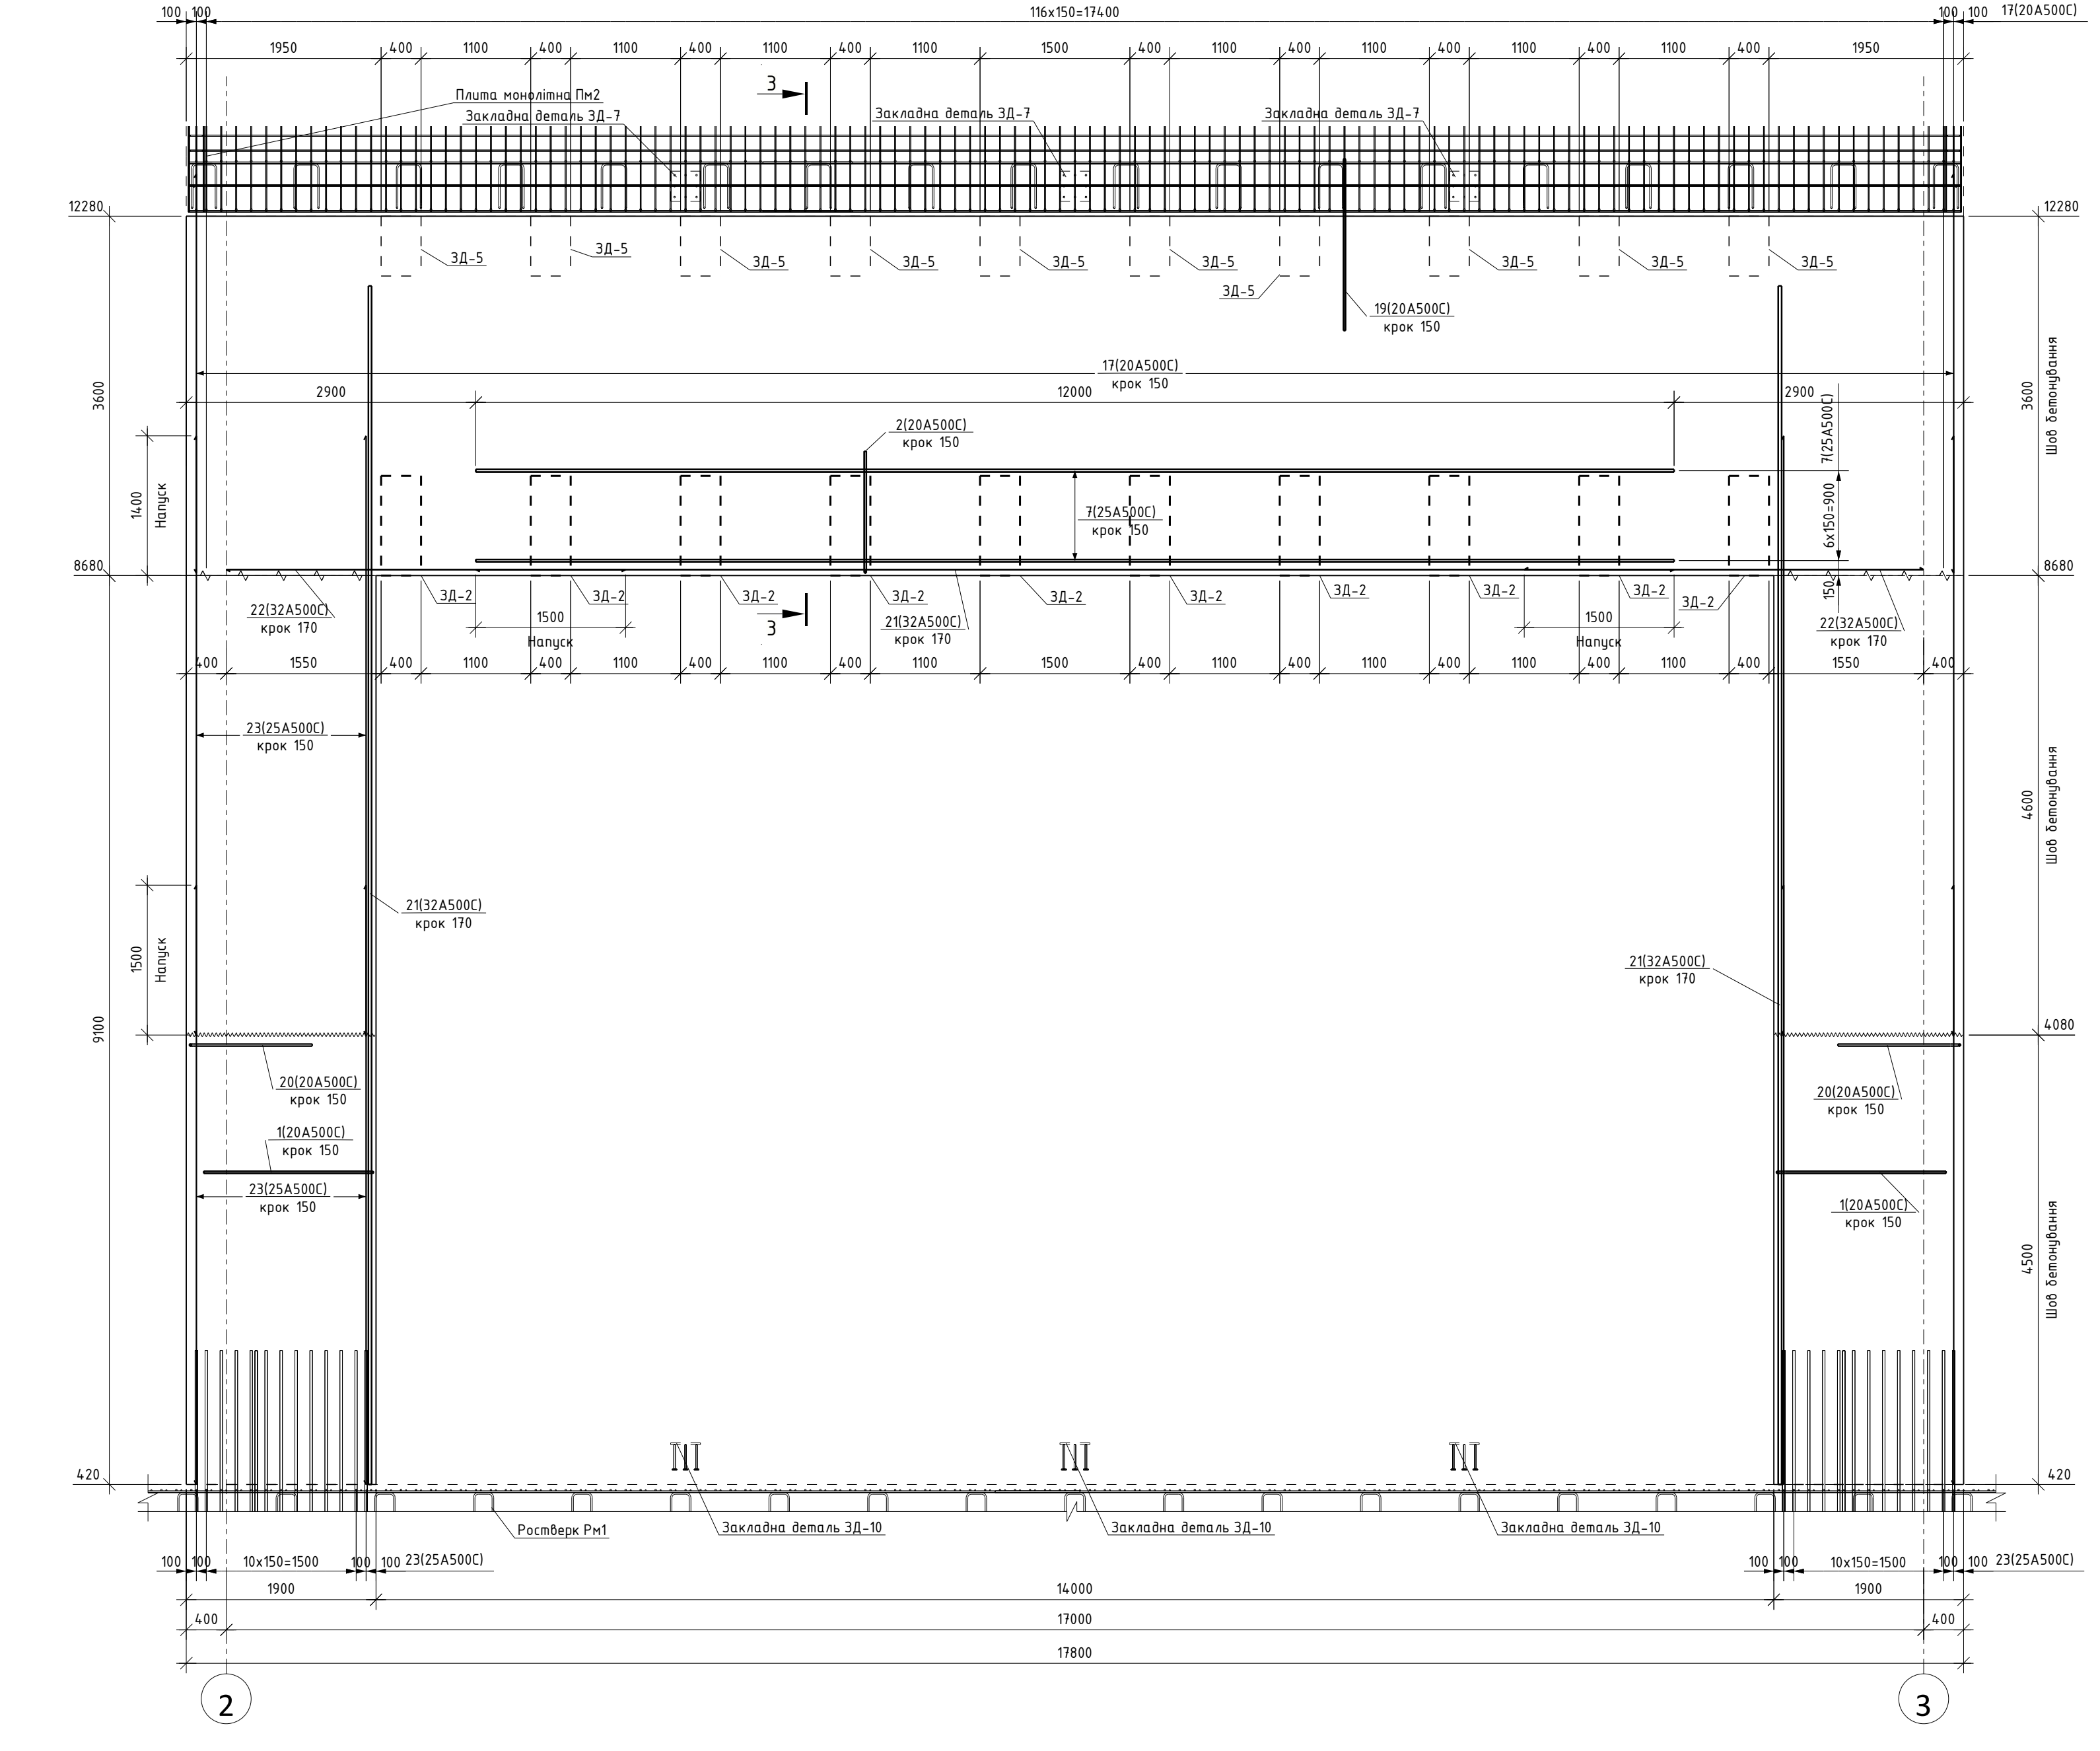
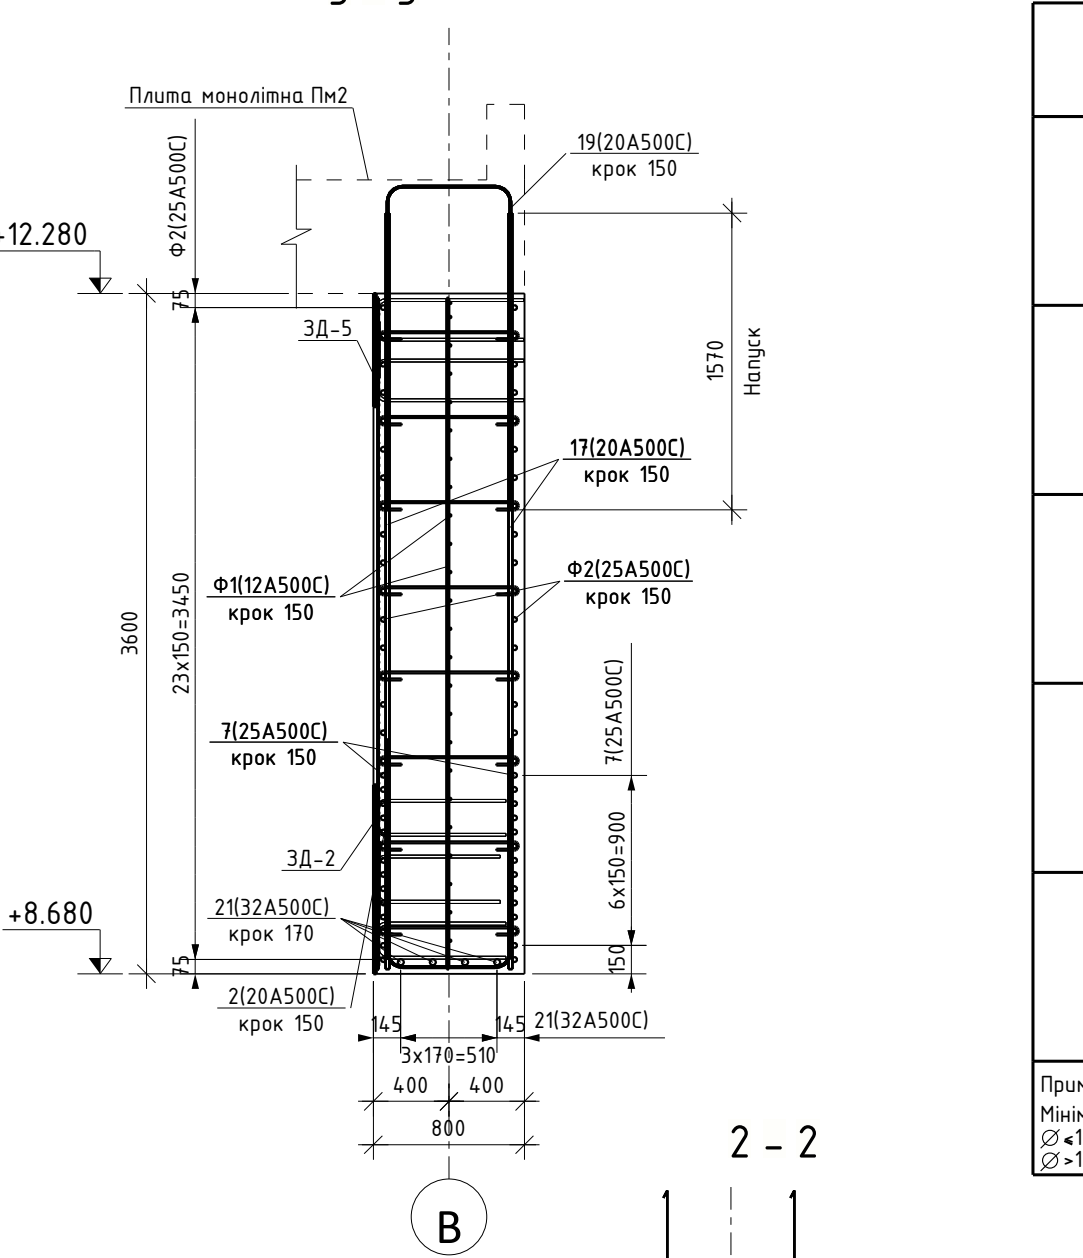
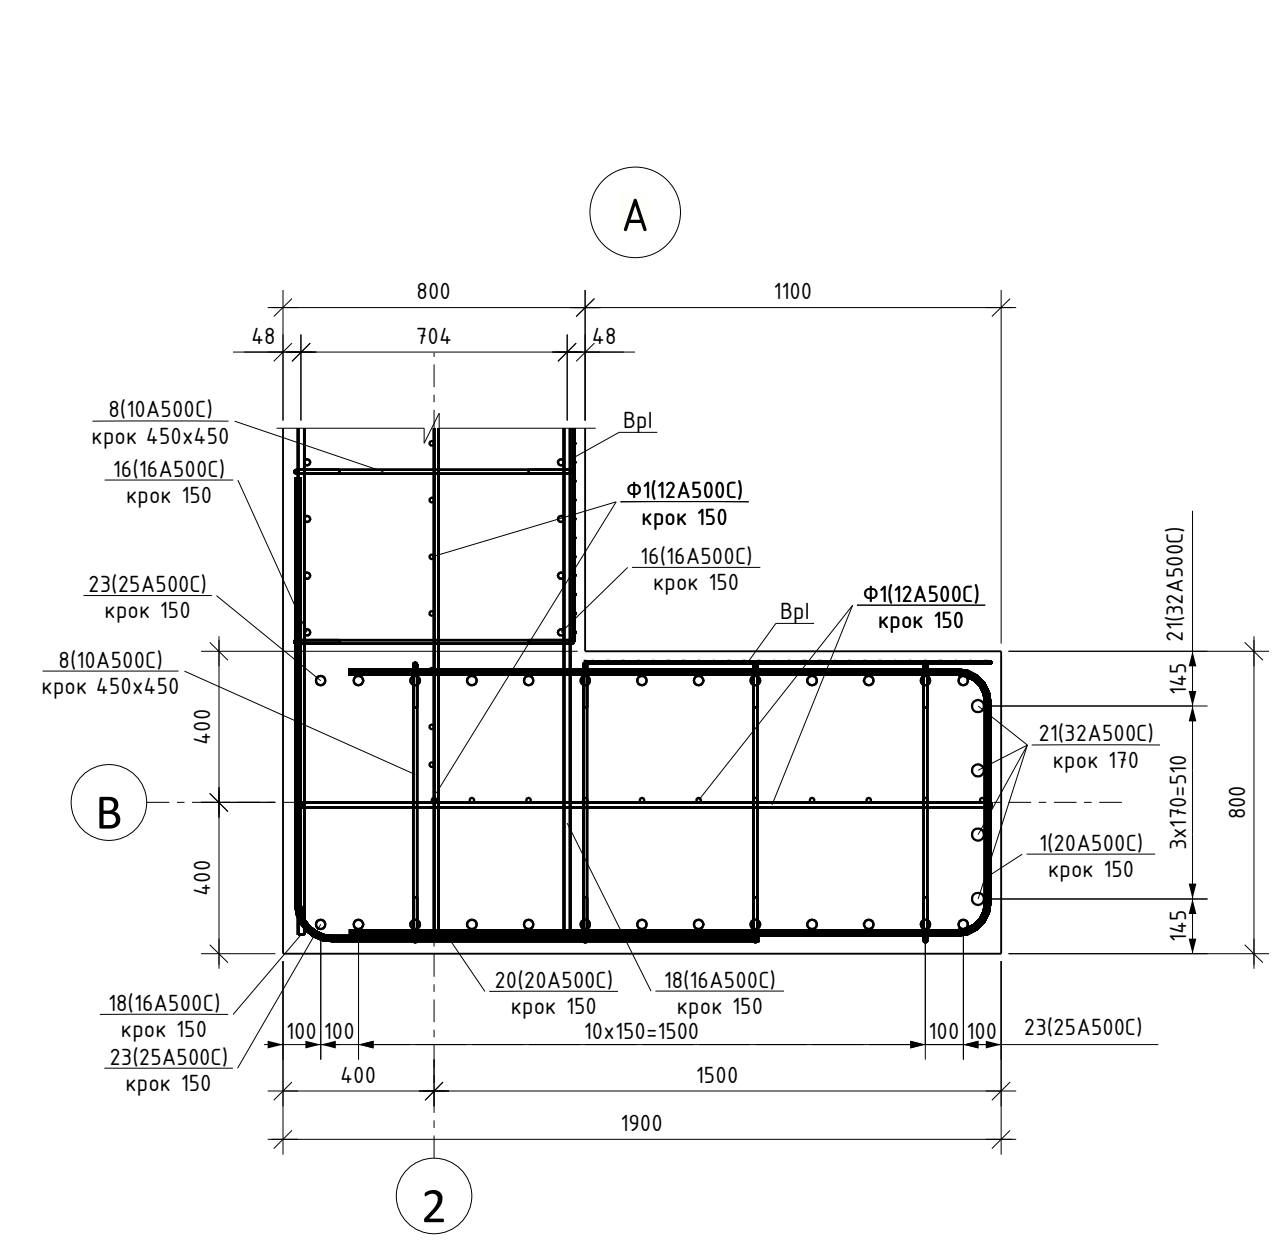


Відомість деталей		Специфікація на монолітний виріб						
Поз.	Ескіз	Поз.	Позначення	Найменування	Кіл.	Маса од., кг	Примітка	
1				<u>Деталі</u>				
		Вр1	ДСТУ Б В.2.6-173:2011	4C 38p-L-50 38p-L-50			441.5	
2		Ф1	ДСТУ 3760:2019	Ø 12 - A500C L = 3101	н.п.	0.888	2753.7	
		Ф2	ДСТУ 3760:2019	Ø 25 - A500C L = 910	н.п.	3.850	3504.7	
		1*	ДСТУ 3760:2019	Ø 20 - A500C L = 4000	120	9.864	1184.1	
		2*	ДСТУ 3760:2019	Ø 20 - A500C L = 3000	93	7.398	688.3	
8		7	ДСТУ 3760:2019	Ø 25 - A500C L = 12000	14	46.236	647.3	
		8*	ДСТУ 3760:2019	Ø 10 - A500C L = 1000	1066	0.617	658.6	
		15	ДСТУ 3760:2019	Ø 16 - A500C L = 2000	340	3.156	1073.0	
		16	ДСТУ 3760:2019	Ø 16 - A500C L = 6000	372	9.468	3522.1	
19		17	ДСТУ 3760:2019	Ø 20 - A500C L = 4000	238	9.864	2347.6	
		18	ДСТУ 3760:2019	Ø 16 - A500C L = 5350	340	8.442	2870.4	
		19*	ДСТУ 3760:2019	Ø 20 - A500C L = 4000	119	9.864	1174.2	
		20*	ДСТУ 3760:2019	Ø 20 - A500C L = 2400	170	5.918	1006.7	
20		21	ДСТУ 3760:2019	Ø 32 - A500C L = 12000	12	75.756	909.1	
		22	ДСТУ 3760:2019	Ø 32 - A500C L = 4000	6	25.252	151.5	
		23	ДСТУ 3760:2019	Ø 25 - A500C L = 6000	104	23.118	2404.3	
				<u>Складальні одиниці</u>				
		ЗД-2	Диф. аркуш 09	Закладна деталь ЗД-2	10	72.78	727.77	
		ЗД-5	Диф. аркуш 12	Закладна деталь ЗД-5	10	47.35	473.47	
				<u>Матеріали</u>				
		ВХ1	Вхідна група	Бетон C35/45 W4 F200	м³		172.4	
Пн2		ВХ1	Вхідна група	Підливка Sikagrout-212	м³		0.36	

Витрати металу на закладні деталі				
Назва профіля ГОСТ,ТУ ДСТУ	Назва або марка металу ДСТУ	№	Номер або розмір профіля, мм	Вага, кг
1	2	3	4	5
ДСТУ 8540:2015	C245	1	—16	803.00
Всього вага металу		2		803.00

Відомість витрат сталі, кг											
Марка елемента	Арматурні вироби										Всього
	Клас арматури										
	Вр-I		A500C								
	ДСТУ Б В.2.6-173:2011			ДСТУ 3760:2019							
	Ø3	Разом	Ø10	Ø12	Ø16	Ø20	Ø25	Ø28	Ø32	Разом	
BX1	4415	4415	658.6	2753.7	7862.9	6400.9	6556.3	0.0	1060.6	25293.1	25734.6

Схематичне зображення арматури 						24-008-КБ1.2			Реквізити від 28.05.2025		
							Улаштування фізичного захисту АТ-А та АТ-Б Захисна споруда №1 Вхідна група ВХ1 Армування				

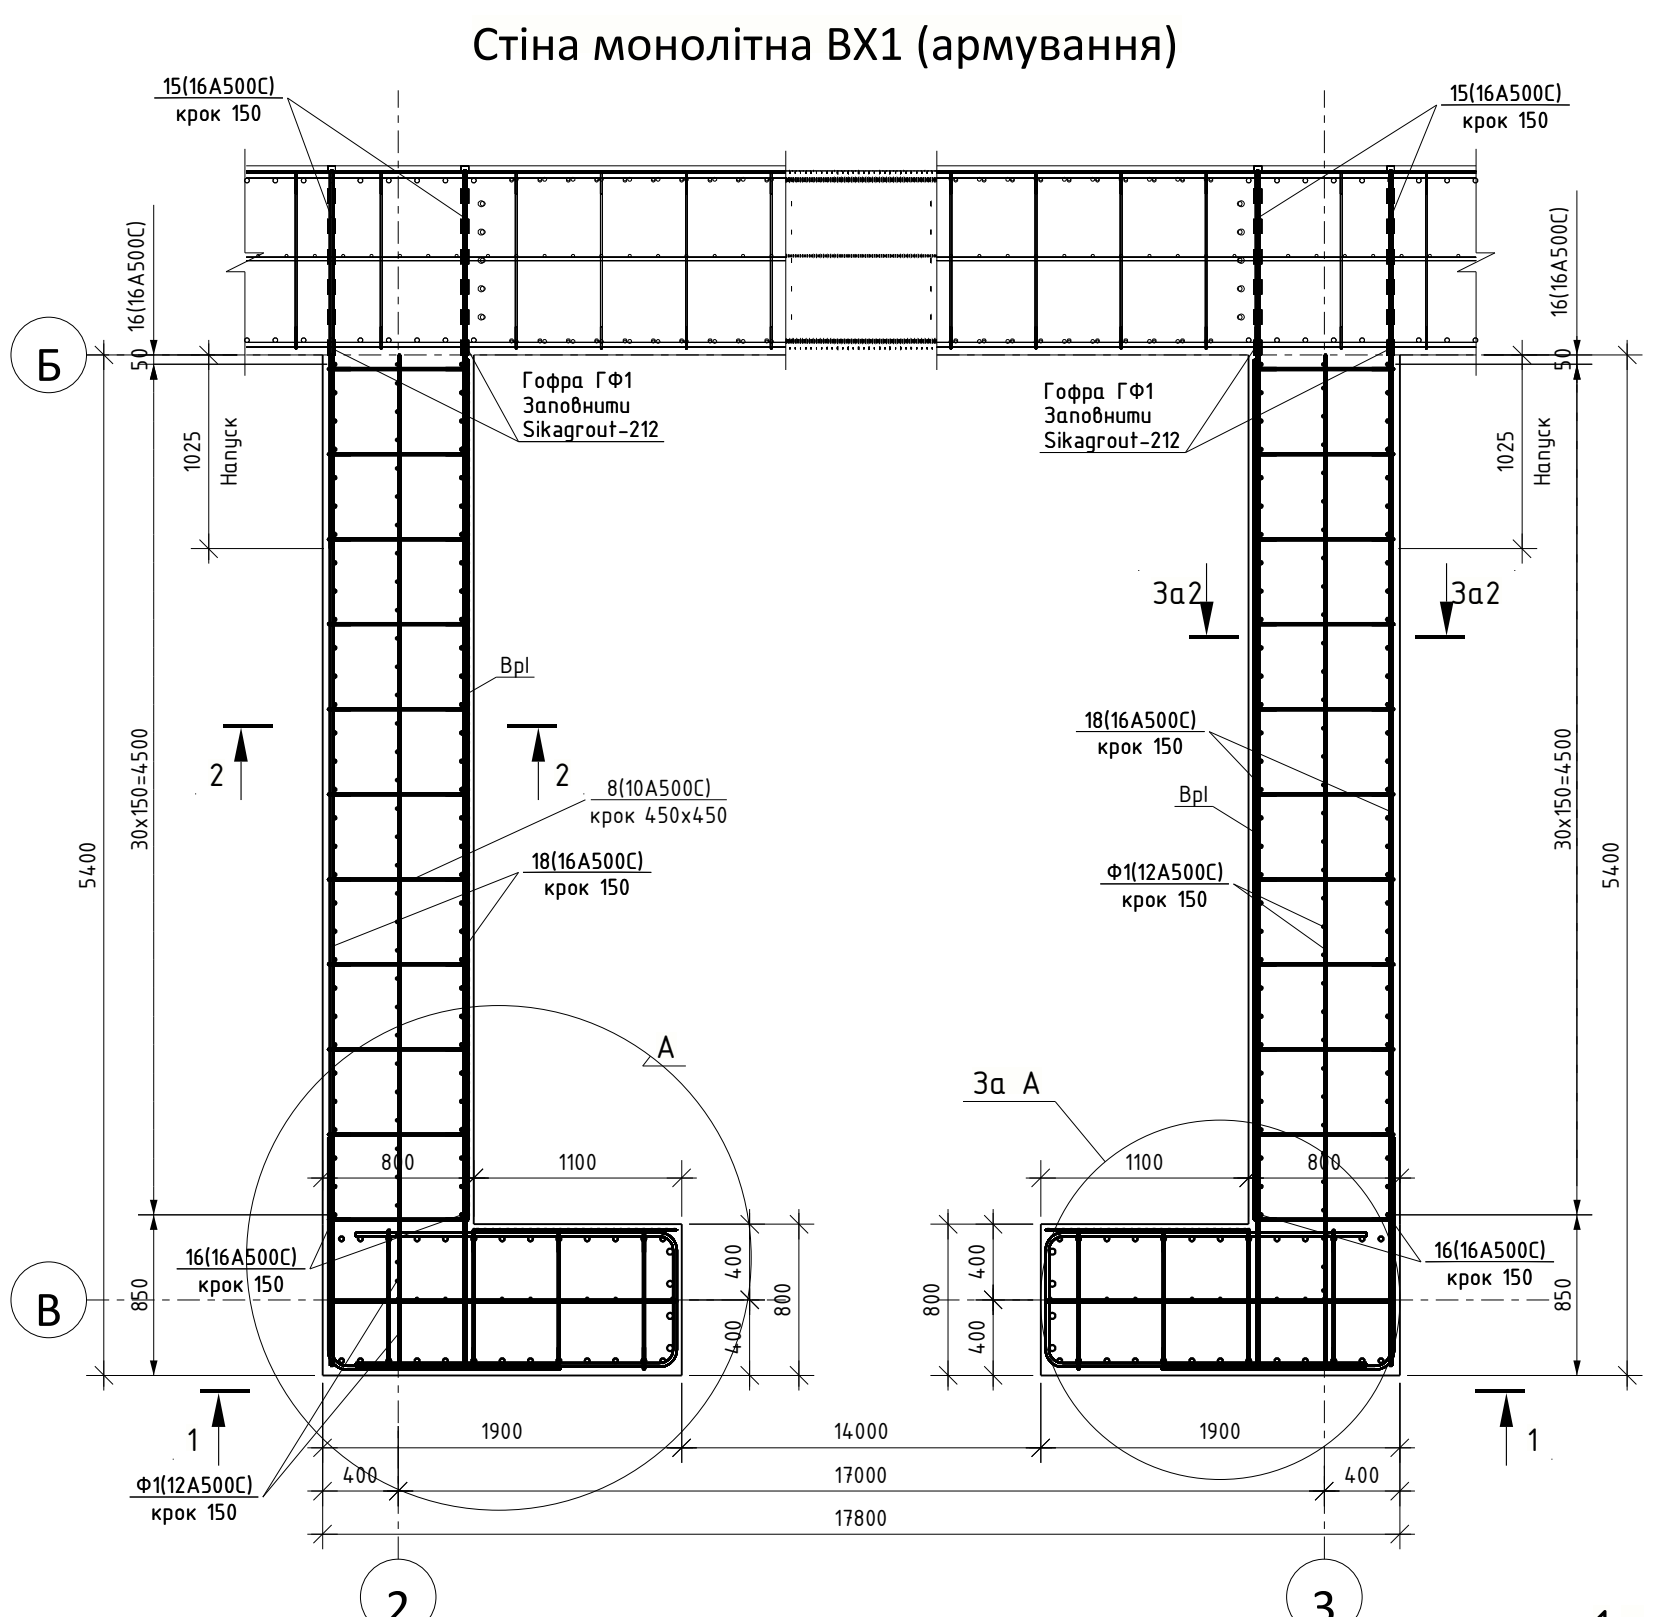