

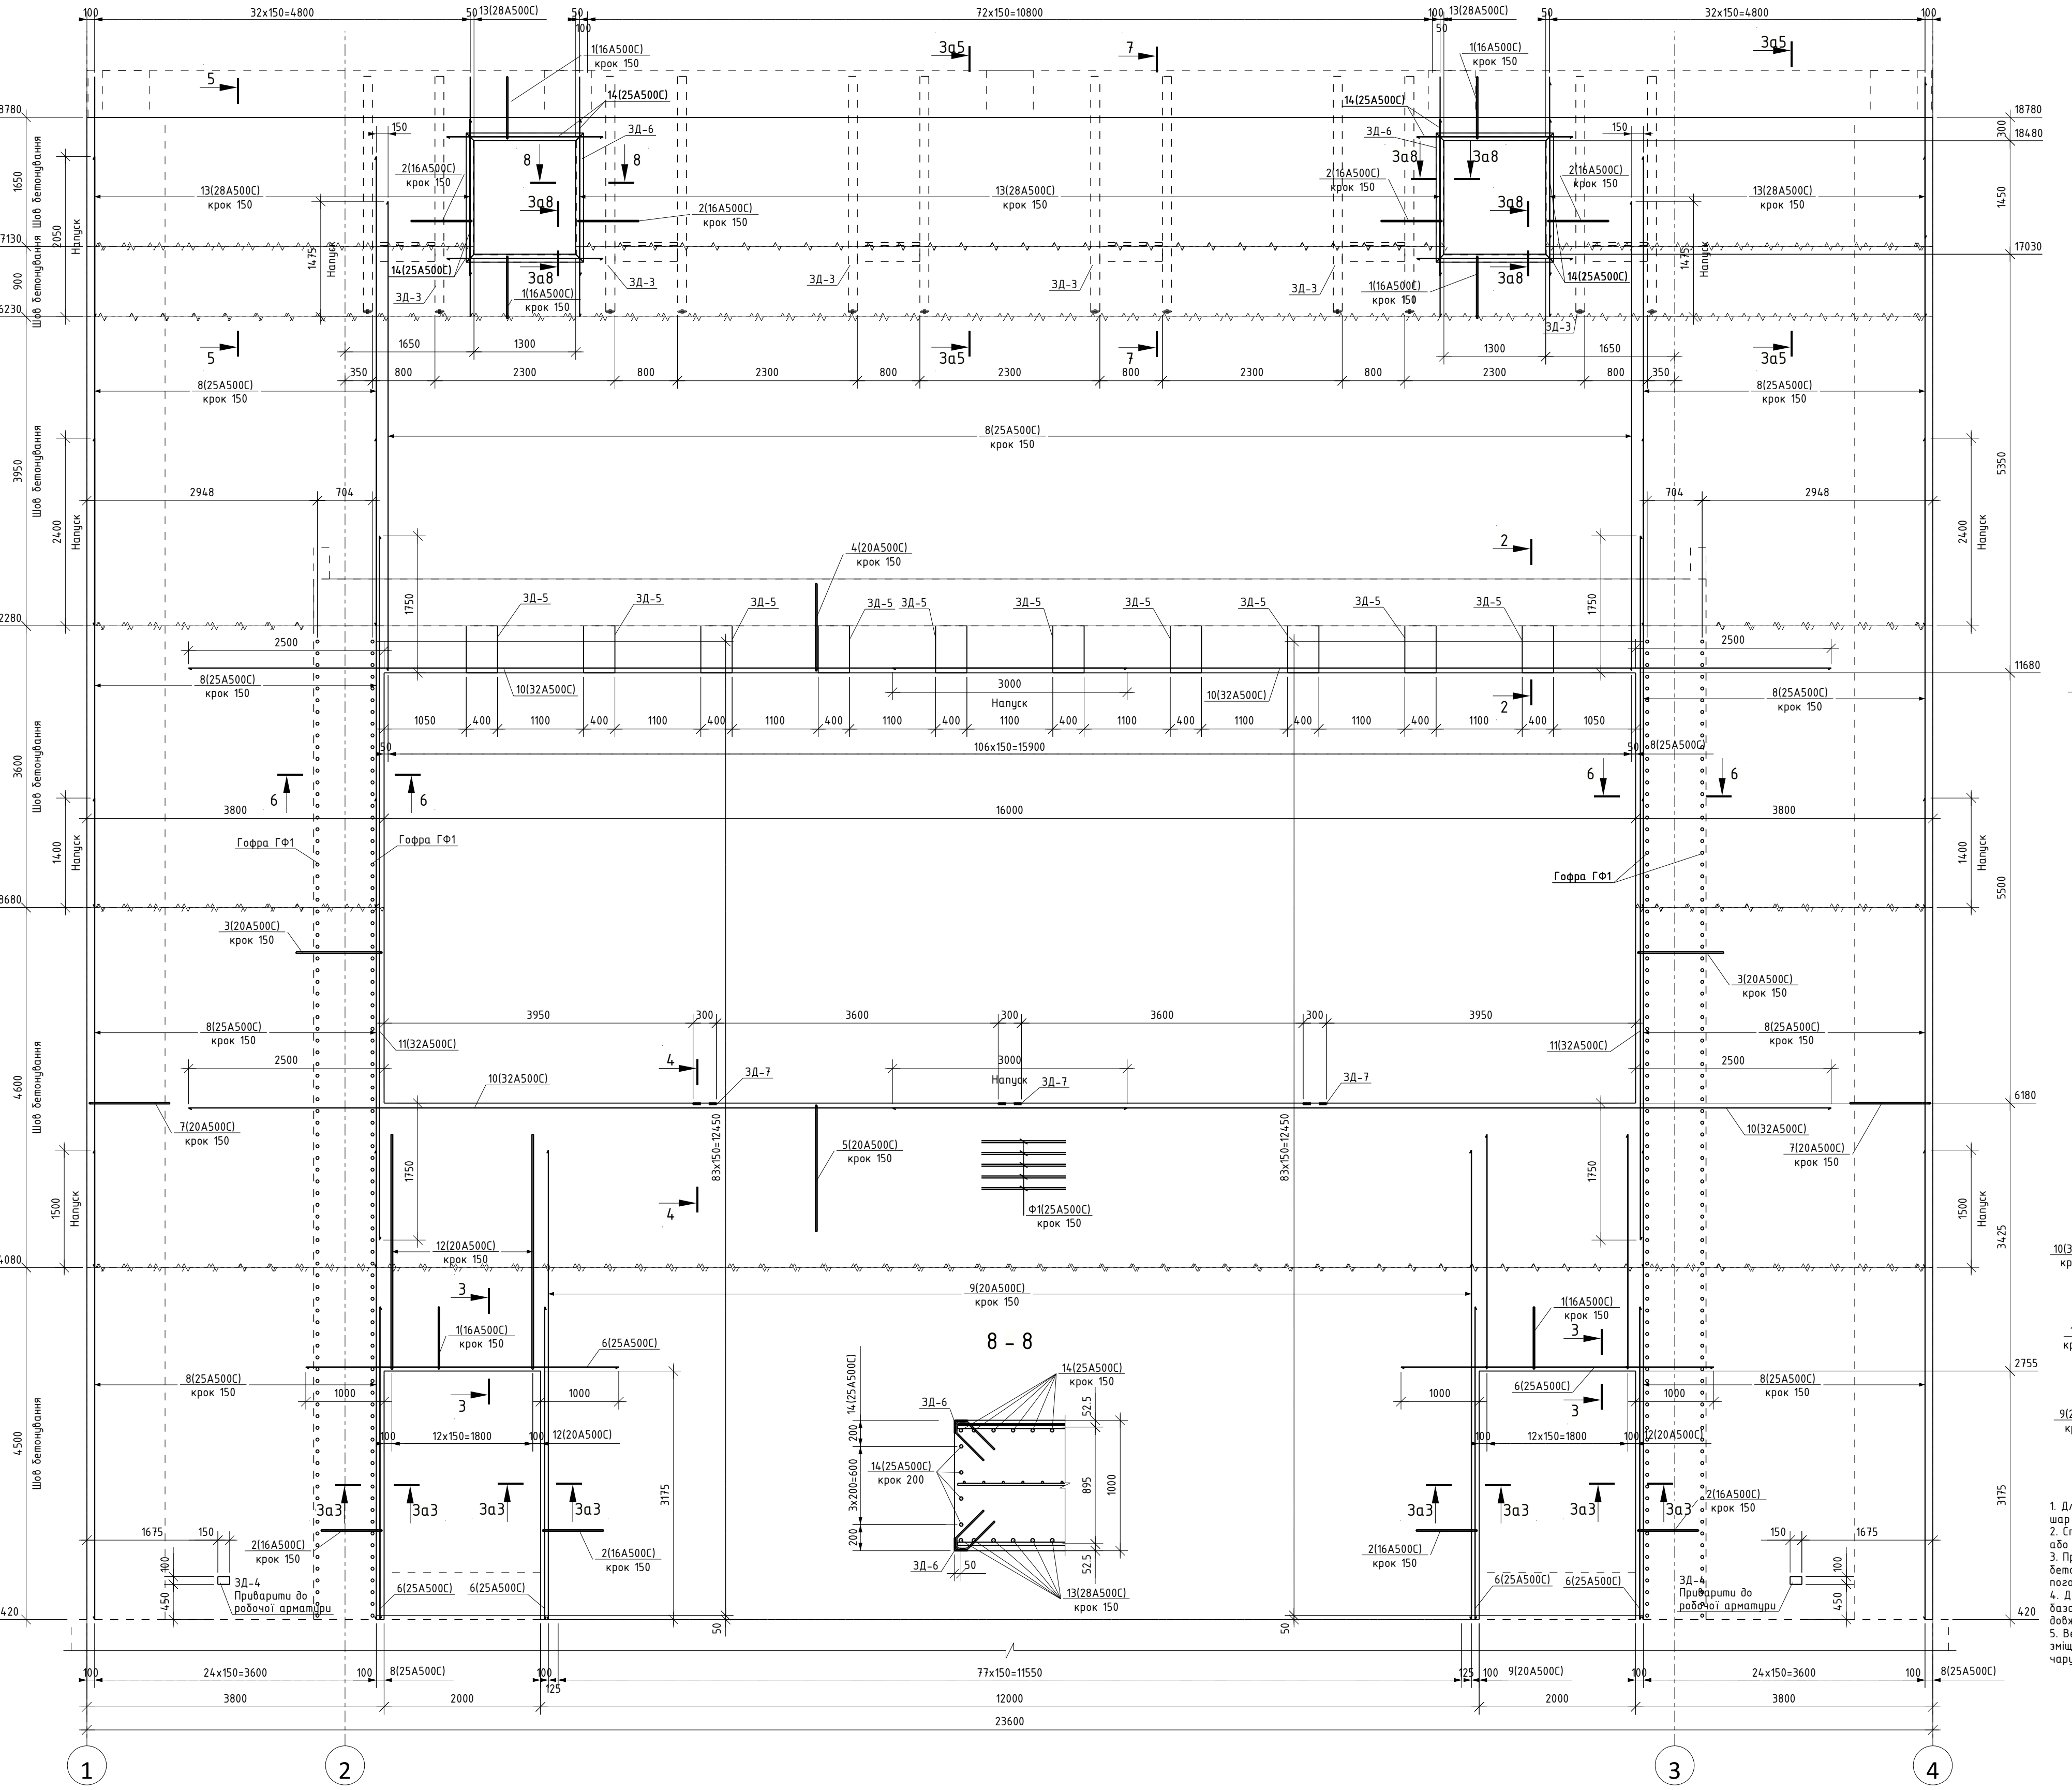
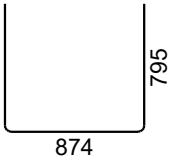
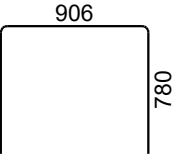
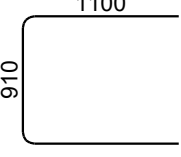
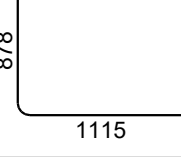
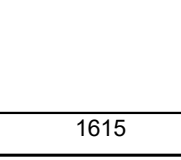


Technical drawing of a reinforced concrete slab (Б) showing longitudinal reinforcement layout. The drawing includes dimensions, reinforcement bar specifications (e.g., 8(25A500C) крок 150), and section markers 1, 2, 3, 4. The slab is divided into sections with varying widths and reinforcement patterns.

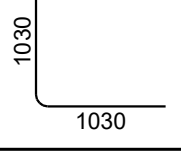

Специфікація на монолітний виріб


Поз.	Ескіз	Поз.	Позначення	Найменування	Кіл.	Маса од., кг	Примітка
1		Вр1	ДСТУ Б В.2.6-173:2011	4. 38p-1-50 38p-1-50			639.8
		Ф1	ДСТУ 3760:2019	Ø 25 - А500С L = 6684	н.п.	3.850	25732.3
2		1*	ДСТУ 3760:2019	Ø 16 - А500С L = 2400	58	3.787	219.5
		2*	ДСТУ 3760:2019	Ø 16 - А500С L = 2400	120	3.787	454.6
		3*	ДСТУ 3760:2019	Ø 20 - А500С L = 3000	72	7.398	532.9
3		4*	ДСТУ 3760:2019	Ø 20 - А500С L = 3000	106	7.398	784.0
		5*	ДСТУ 3760:2019	Ø 20 - А500С L = 4000	106	9.864	1045.4
		6	ДСТУ 3760:2019	Ø 25 - А500С L = 4000	30	15.412	462.4
4		7*	ДСТУ 3760:2019	Ø 20 - А500С L = 2000	258	4.932	1273.3
		8	ДСТУ 3760:2019	Ø 25 - А500С L = 6000	654	23.118	15119.2
		9	ДСТУ 3760:2019	Ø 20 - А500С L = 6000	160	14.796	2367.4
5		10	ДСТУ 3760:2019	Ø 32 - А500С L = 12000	24	75.756	1818.1
		11	ДСТУ 3760:2019	Ø 32 - А500С L = 9000	10	56.817	568.2
		12	ДСТУ 3760:2019	Ø 20 - А500С L = 3000	52	7.398	384.7
7		13*	ДСТУ 3760:2019	Ø 28 - А500С L = 4000	141	19.336	2725.1
		14	ДСТУ 3760:2019	Ø 25 - А500С L = 2000	173	7.706	1333.1
		15*	ДСТУ 3760:2019	Ø 10 - А500С L = 1200	1631	0.740	1209.0
13				<u>Складальні одиниці</u>			
		ЗД-3	Диб. аркуш 10	Закладна деталь ЗД-3	6	434.58	2607.49
		ЗД-4	Диб. аркуш 11	Закладна деталь ЗД-4	4	1.45	5.79
		ЗД-5	Диб. аркуш 12	Закладна деталь ЗД-5	10	47.35	473.47
15		ЗД-6	Диб. аркуш 13	Закладна деталь ЗД-6	4	96.56	386.26
		ЗД-7	Диб. аркуш 14	Закладна деталь ЗД-7	3	22.67	68.00
Примітка: у ескізі вказано зовнішній габарит				<u>Гофра</u>			
Мінімальні діаметри оправок: Ø > 16мм---->> 4Ø Ø > 16мм---->> 3Ø		ГФ1		Гофра ØPD40*2	336		
				<u>Матеріалу</u>			
		См1	Стіна монолітна	Бетон С35/45 W4 F200	м³		338.0

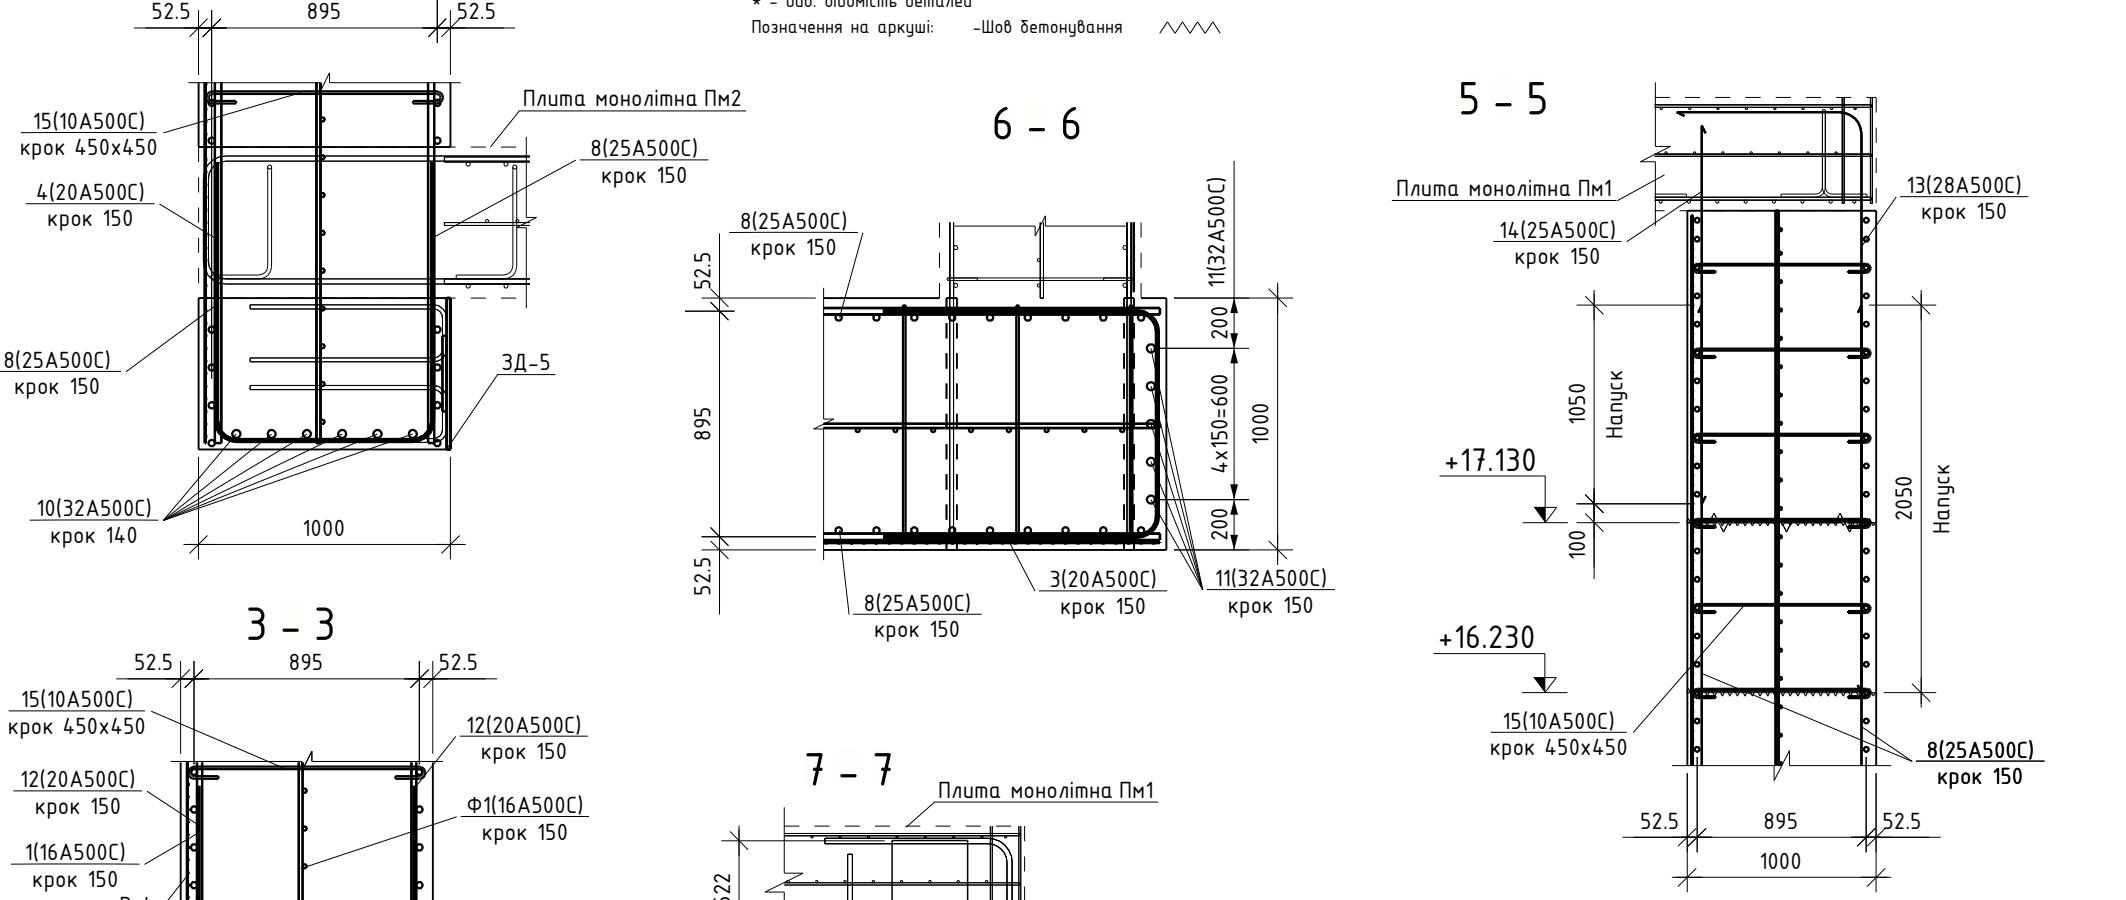

Назва профіля ГОСТ,ТУ ДСТУ	Назва або марка металу ДСТУ	№	номер або розмір профіля, мм	Вага кг
1	2	3	4	5
ДСТУ 3436-96	С245	1	С 40П	1737
ДСТУ 2251-93	С245	2	Л 100х8	308
ДСТУ 8540:2015	С245	3	—40	603
ДСТУ 8540:2015	С245	4	—16	455
ДСТУ 8540:2015	С245	5	—14	564
ДСТУ 8540:2015	С245	6	—6	28
Всього вага металу:		7		3164

Марка елемента	Арматурні вироби										Всього
	Клас арматури										
	Вр-I		A500C								
	ДСТУ Б В.2.6-173:2011		ДСТУ 3760:2019								
	Ø3	Разом	Ø10	Ø12	Ø16	Ø20	Ø25	Ø28	Ø32	Разом	
См1	639.8	639.8	1289.6	89.5	8196.0	6387.7	35331.2	2725.1	2386.3	56405.4	57045.2
						24008-КБ1.2					
						Ревізія №8 28.05.2025					
Зм	Кільк.	Аркуш	№фак.	Підпис	Дата	Улаштування фізичного захисту АТ-А та АТ-Б Захисна спрува №1 Стандія Р Аркуш 03 Аркушів					
Розробив	Чуприна			03.2025							
Перевірив	Бруква			03.2025							
Кер.ф.п.р.	Шум'мар			03.2025							
Норм. контр.	Кузнєцов			03.2025							
Стіна монолітна См1. Армування											

1. Для всіх стрижнів передбачити торцюговий захисний шар 25мм.
2. Стрижні, які попадають на отвори підрізати, змістити або відізнати в тіло стовпа по місцях.
3. При необхідності дозволяється додавати захватки детонування (холодні шви детонування) з попереднім погодженням з розробником (конструктором).
4. До детонувачів додає 3,5 кг на 1 кубічний метр дальнової фібри "Технодвасальт РРР-18-Т-10/24 1% добожно 24 мм.
5. Вертикальні сітки стін (3шт.) розміщувати із зміщенням чарунок одна відносно іншої на 1/3 кроку чарунок.

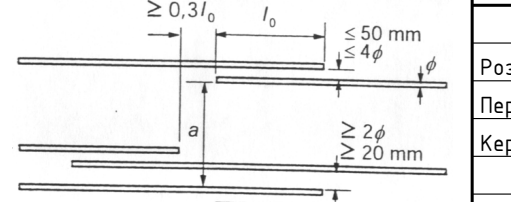

Величина напуску L0:
-φ16A500C-800мм
-φ25A500C-1200мм