


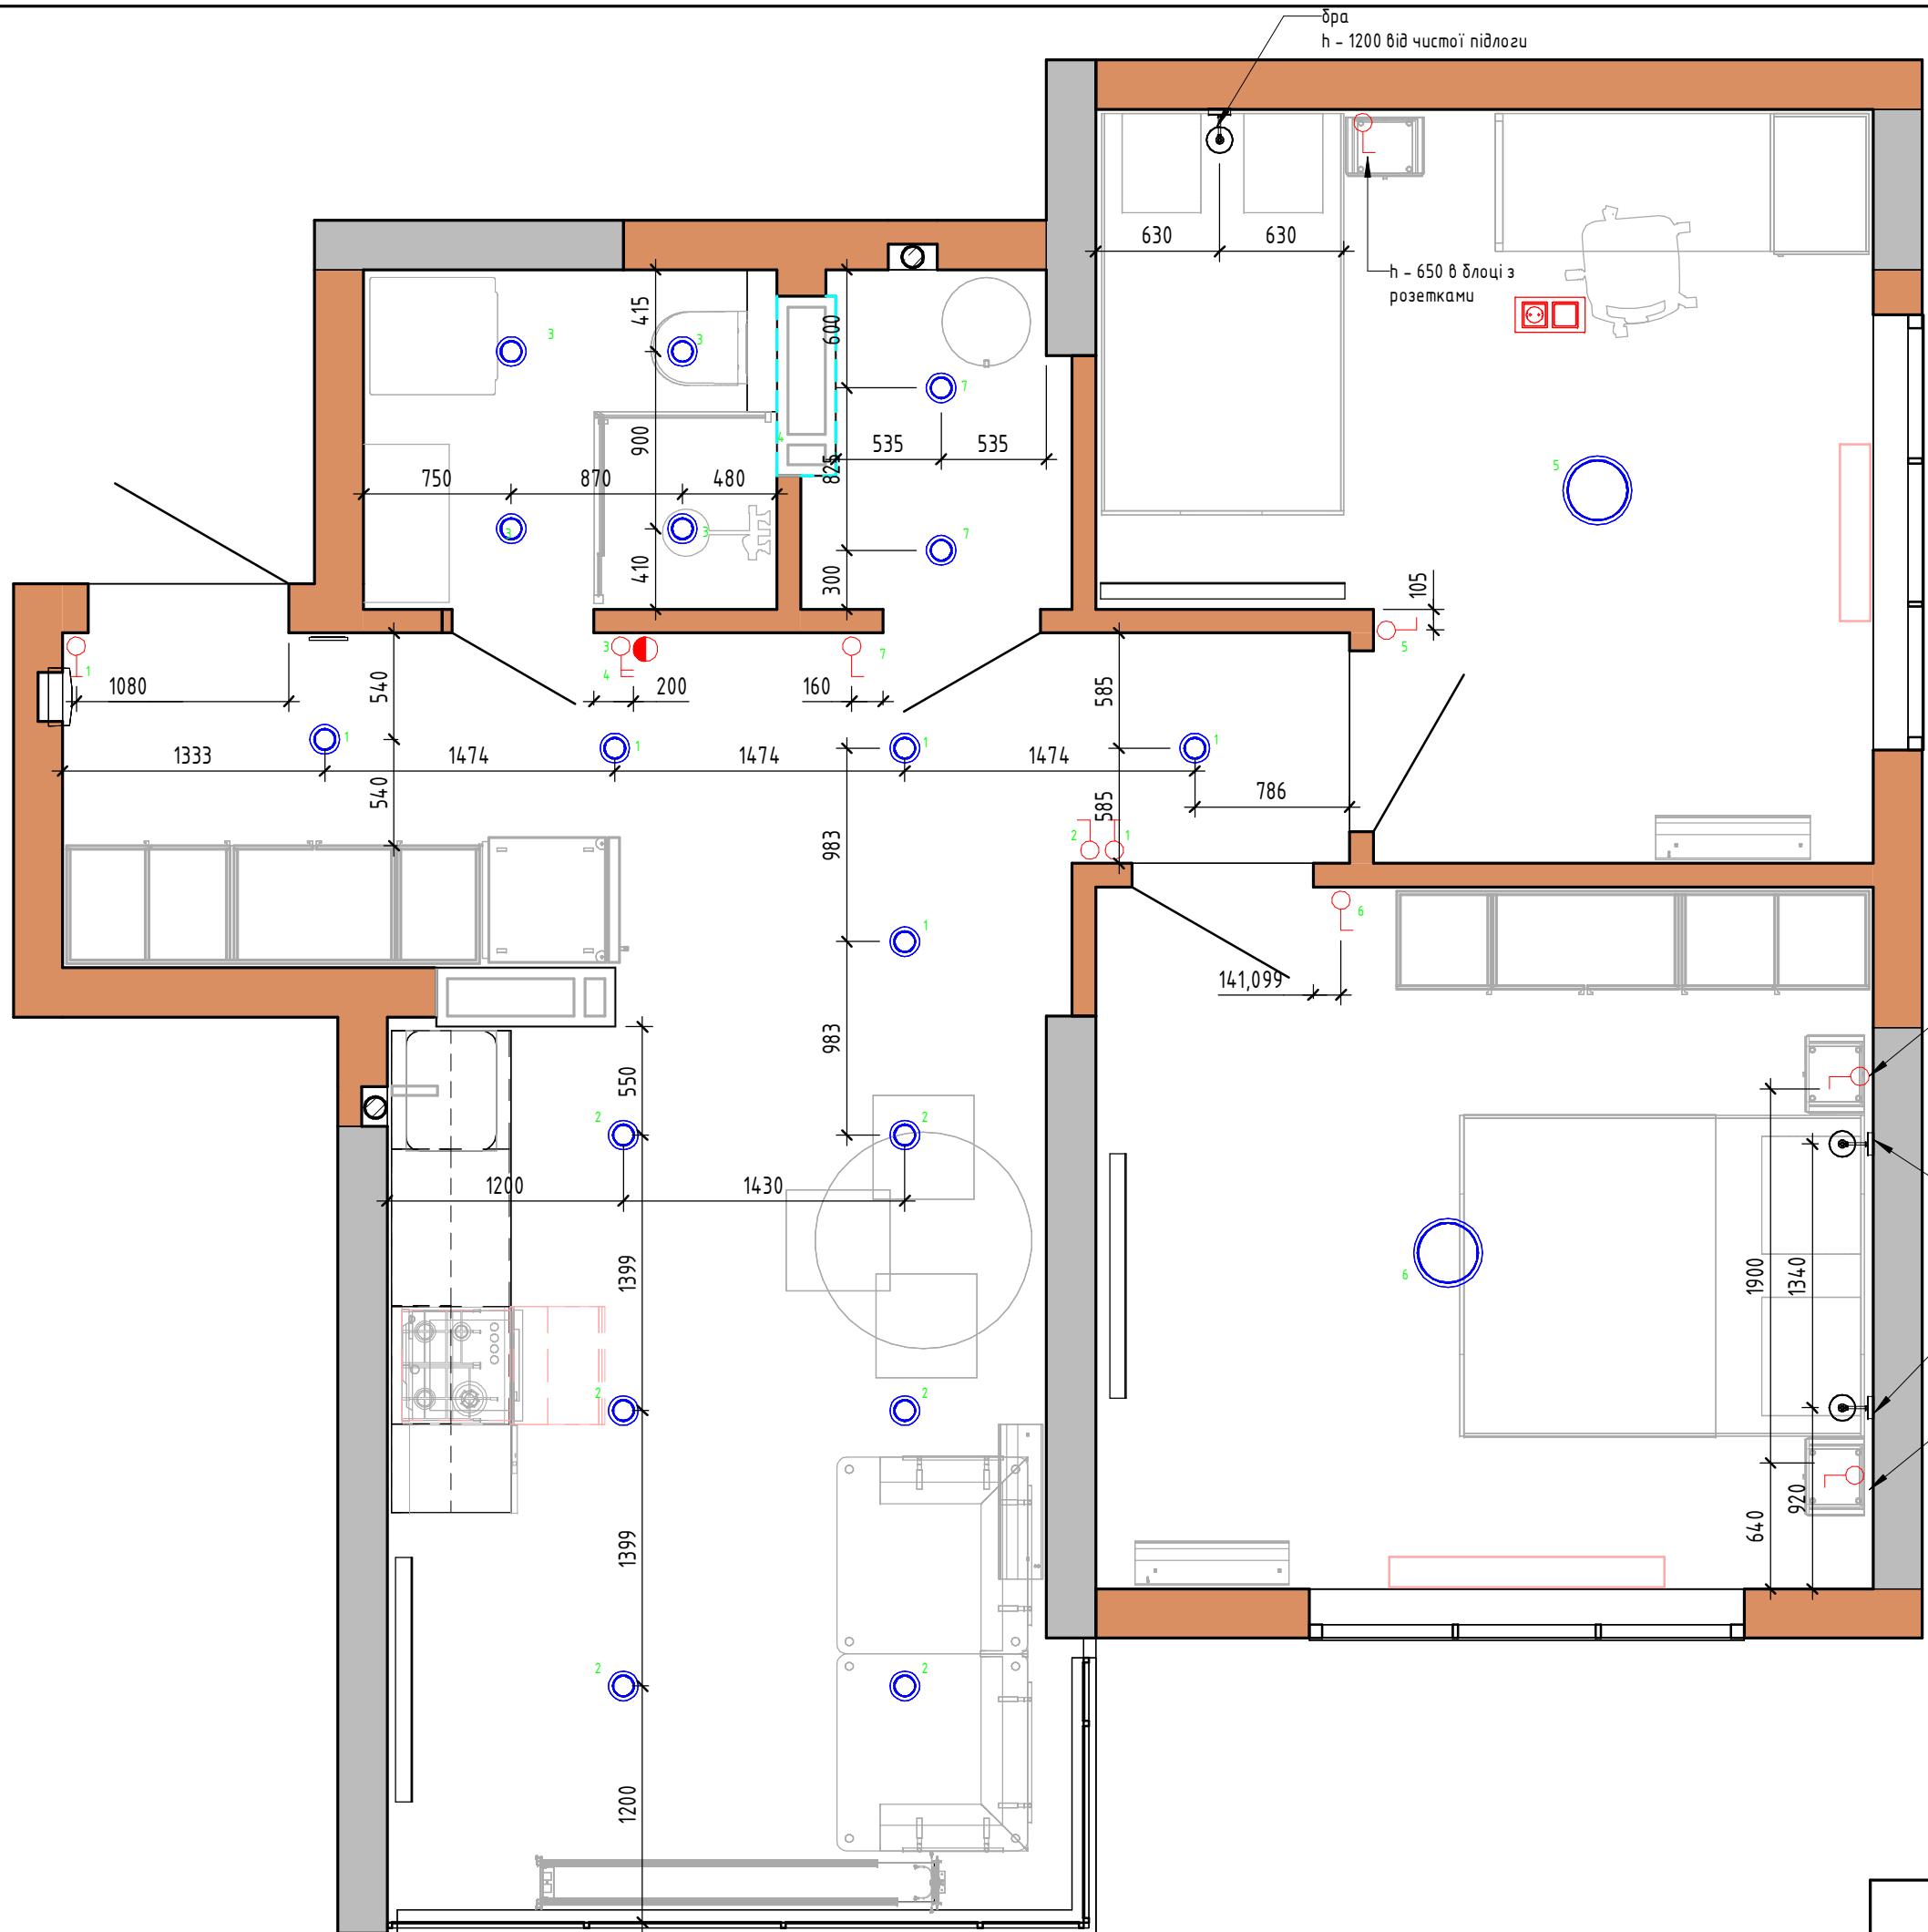

Умовні позначення виключателі

- вимикач одноклавішний
- вимикач двоклавішний
- вимикач двоклавішний прохідний
- термостат теплої підлоги
- світильник бра
- люстра
- точковий світильник стельовий

h - 650 в ділі з розетками

бра
h - 1200 від чистої підлоги

бра
h - 1200 від чистої підлоги

h - 650 в ділі з розетками