
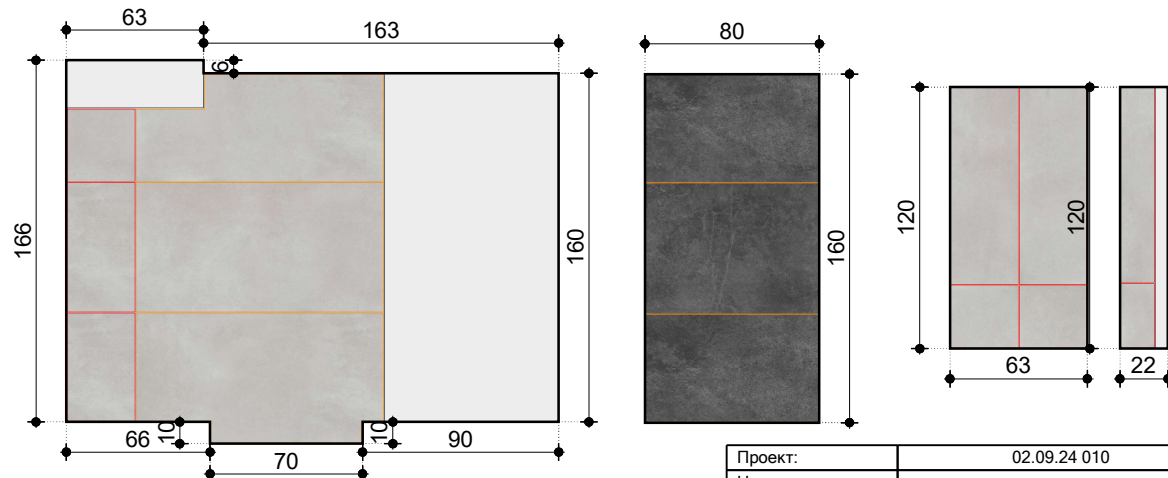
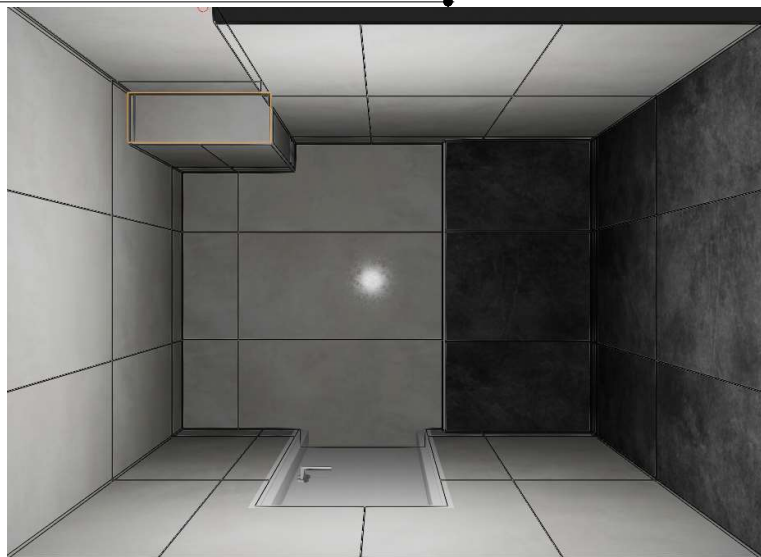


Развертка стен и пол

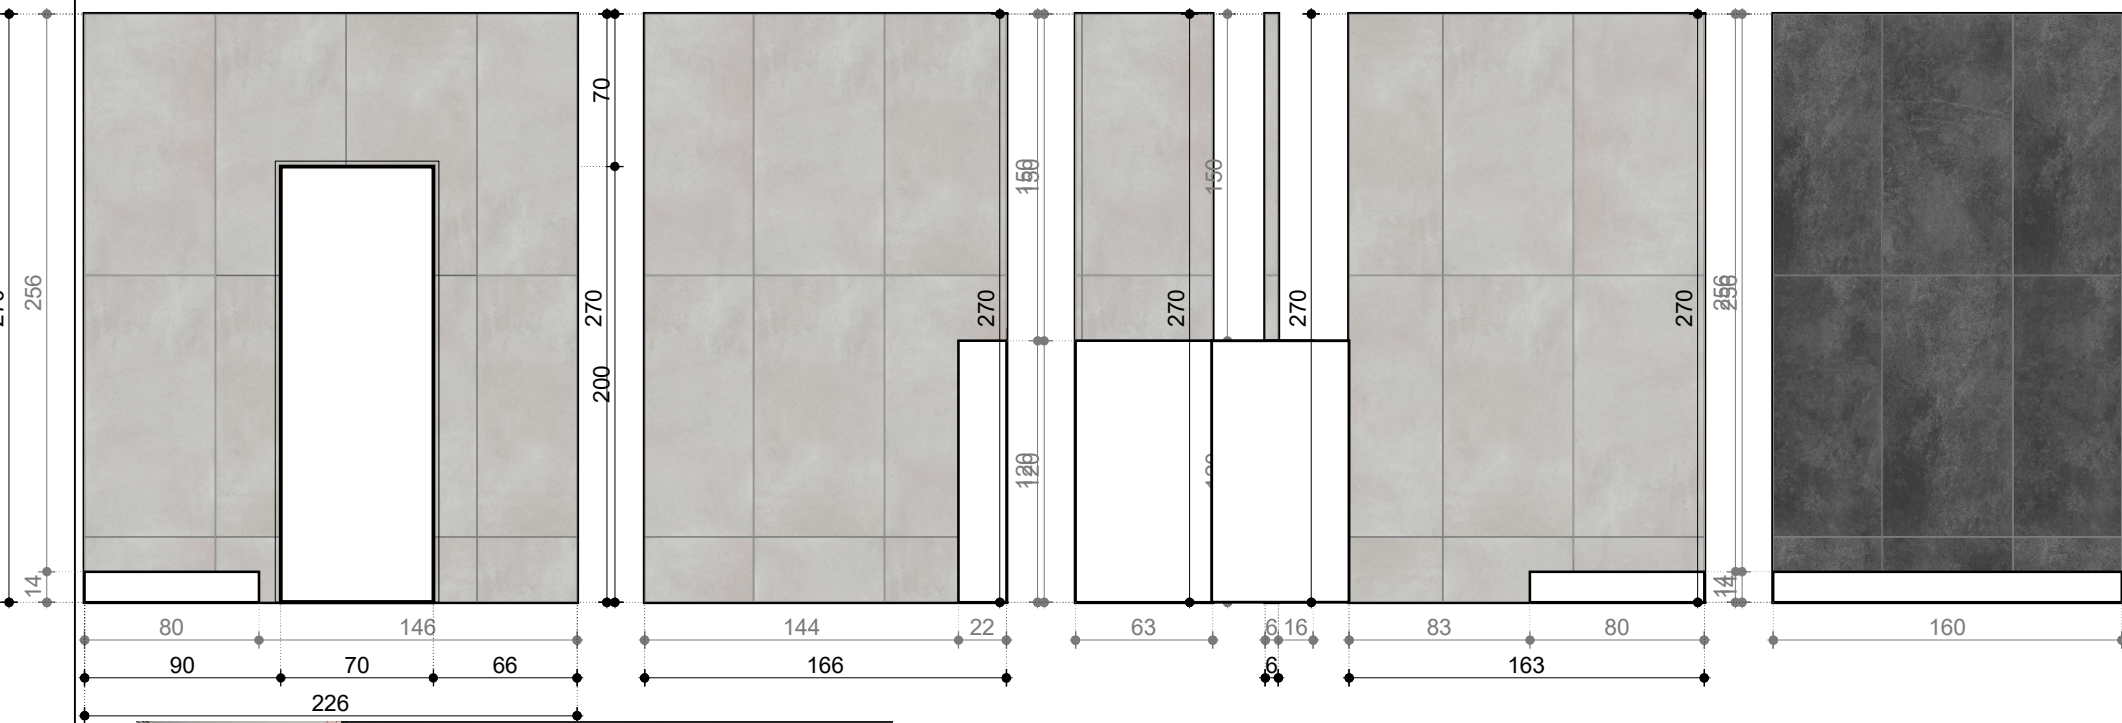

Проект:	02.09.24 010
Наименование:	
Адрес:	
Город:	
Масштаб:	Размеры бумаги
Дата: 02.09.2025	Страница 1